

Gambar Ilustrasi :

PERSPEKTIF 01

Non Skala

KEMENTERIAN PENDIDIKAN, KEBUDAYAAN,
RISET DAN TEKNOLOGI
DITJEN PENDIDIKAN TINGGI
UNIVERSITAS TADULAKO
Jl. Soekarno Hatta KM.9 Palu - Sulawesi Tengah

CATATAN :

PEKERJAAN :

PEKERJAAN TEKNIS LABORATORIUM DAN RUANG KULIAH BERSAMA TEKNIK INFORMATIKA DAN TEKNK ELEKTRO TAHAP 2

LOKASI :

KAMPUS BUMI TADULAKO TONDO
UNIVERSITAS TADULAKO

DISETUJUI :

MENGETAHUI/MENYETUJUI
PEJABAT PEMBUAT KOMITMEN
(PPK)

Revlon Silitonga, S.ST.
197910212006041008

JUDUL GAMBAR		SKALA
KODE GBR	**NO. LBR**	**JML. LBR.**
		000



Gambar Ilustrasi :

PERSPEKTIF 02

Non Skala

KEMENTERIAN PENDIDIKAN, KEBUDAYAAN,
RISET DAN TEKNOLOGI
DITJEN PENDIDIKAN TINGGI
UNIVERSITAS TADULAKO
Jl. Soekarno Hatta KM.9 Palu - Sulawesi Tengah

CATATAN :

PEKERJAAN :

PEKERJAAN TEKNIS LABORATORIUM DAN RUANG KULIAH BERSAMA TEKNIK INFORMATIKA DAN TEKNK ELEKTRO TAHAP 2

LOKASI :

KAMPUS BUMI TADULAKO TONDO
UNIVERSITAS TADULAKO

DISETUJUI :

MENGETAHUI/MENYETUJUI
PEJABAT PEMBUAT KOMITMEN
(PPK)

Revlon Silitonga, S.ST.
197910212006041008

JUDUL GAMBAR		SKALA
KODE GBR	**NO. LBR**	**JML. LBR.**
		000



Gambar Ilustrasi :

PERSPEKTIF 03

Non Skala

KEMENTERIAN PENDIDIKAN, KEBUDAYAAN,
RISET DAN TEKNOLOGI
DITJEN PENDIDIKAN TINGGI
UNIVERSITAS TADULAKO
Jl. Soekarno Hatta KM.9 Palu - Sulawesi Tengah

CATATAN :

PEKERJAAN :

PEKERJAAN TEKNIS LABORATORIUM DAN RUANG KULIAH BERSAMA TEKNIK INFORMATIKA DAN TEKNK ELEKTRO TAHAP 2

LOKASI :

KAMPUS BUMI TADULAKO TONDO
UNIVERSITAS TADULAKO

DISETUJUI :

MENGETAHUI/MENYETUJUI
PEJABAT PEMBUAT KOMITMEN
(PPK)

Revlon Silitonga, S.ST.
197910212006041008

JUDUL GAMBAR		SKALA
KODE GBR	**NO. LBR**	**JML. LBR.**
		000



Gambar Ilustrasi :

PERSPEKTIF 04

Non Skala

KEMENTERIAN PENDIDIKAN, KEBUDAYAAN,
RISET DAN TEKNOLOGI
DITJEN PENDIDIKAN TINGGI
UNIVERSITAS TADULAKO
Jl. Soekarno Hatta KM.9 Palu - Sulawesi Tengah

CATATAN :

PEKERJAAN :

PEKERJAAN TEKNIS LABORATORIUM DAN RUANG KULIAH BERSAMA TEKNIK INFORMATIKA DAN TEKNK ELEKTRO TAHAP 2

LOKASI :

KAMPUS BUMI TADULAKO TONDO
UNIVERSITAS TADULAKO

DISETUJUI :

MENGETAHUI/MENYETUJUI
PEJABAT PEMBUAT KOMITMEN
(PPK)

Revlon Silitonga, S.ST.
197910212006041008

JUDUL GAMBAR		SKALA
KODE GBR	**NO. LBR**	**JML. LBR.**
		000



Gambar Ilustrasi :

PERSPEKTIF 05

Non Skala

KEMENTERIAN PENDIDIKAN, KEBUDAYAAN,
RISET DAN TEKNOLOGI
DITJEN PENDIDIKAN TINGGI
UNIVERSITAS TADULAKO
Jl. Soekarno Hatta KM.9 Palu - Sulawesi Tengah

CATATAN :

PEKERJAAN :

PEKERJAAN TEKNIS LABORATORIUM DAN RUANG KULIAH BERSAMA TEKNIK INFORMATIKA DAN TEKNK ELEKTRO TAHAP 2

LOKASI :

KAMPUS BUMI TADULAKO TONDO
UNIVERSITAS TADULAKO

DISETUJUI :

MENGETAHUI/MENYETUJUI
PEJABAT PEMBUAT KOMITMEN
(PPK)

Revlon Silitonga, S.ST.
197910212006041008

JUDUL GAMBAR		SKALA
KODE GBR	**NO. LBR**	**JML. LBR.**
		000



Gambar Ilustrasi :

PERSPEKTIF 06

Non Skala

KEMENTERIAN PENDIDIKAN, KEBUDAYAAN,
RISET DAN TEKNOLOGI
DITJEN PENDIDIKAN TINGGI
UNIVERSITAS TADULAKO
Jl. Soekarno Hatta KM.9 Palu - Sulawesi Tengah

CATATAN :

PEKERJAAN :

PEKERJAAN TEKNIS LABORATORIUM DAN RUANG KULIAH BERSAMA TEKNIK INFORMATIKA DAN TEKNK ELEKTRO TAHAP 2

LOKASI :

KAMPUS BUMI TADULAKO TONDO
UNIVERSITAS TADULAKO

DISETUJUI :

MENGETAHUI/MENYETUJUI
PEJABAT PEMBUAT KOMITMEN
(PPK)

Revlon Silitonga, S.ST.
197910212006041008

JUDUL GAMBAR		SKALA
KODE GBR	**NO. LBR**	**JML. LBR.**
		000



Gambar Ilustrasi :

PERSPEKTIF 07

Non Skala

KEMENTERIAN PENDIDIKAN, KEBUDAYAAN,
RISET DAN TEKNOLOGI
DITJEN PENDIDIKAN TINGGI
UNIVERSITAS TADULAKO
Jl. Soekarno Hatta KM.9 Palu - Sulawesi Tengah

CATATAN :

PEKERJAAN :

PEKERJAAN TEKNIS LABORATORIUM DAN RUANG KULIAH BERSAMA TEKNIK INFORMATIKA DAN TEKNK ELEKTRO TAHAP 2

LOKASI :

KAMPUS BUMI TADULAKO TONDO
UNIVERSITAS TADULAKO

DISETUJUI :

MENGETAHUI/MENYETUJUI
PEJABAT PEMBUAT KOMITMEN
(PPK)

Revlon Silitonga, S.ST.
197910212006041008

JUDUL GAMBAR		SKALA
KODE GBR	NO. LBR	JML. LBR.
		000



Gambar Ilustrasi :

PERSPEKTIF 08

Non Skala

KEMENTERIAN PENDIDIKAN, KEBUDAYAAN,
RISET DAN TEKNOLOGI
DITJEN PENDIDIKAN TINGGI
UNIVERSITAS TADULAKO
Jl. Soekarno Hatta KM.9 Palu - Sulawesi Tengah

CATATAN :

PEKERJAAN :

PEKERJAAN TEKNIS LABORATORIUM DAN RUANG KULIAH BERSAMA TEKNIK INFORMATIKA DAN TEKNK ELEKTRO TAHAP 2

LOKASI :

KAMPUS BUMI TADULAKO TONDO
UNIVERSITAS TADULAKO

DISETUJUI :

MENGETAHUI/MENYETUJUI
PEJABAT PEMBUAT KOMITMEN
(PPK)

Revlon Silitonga, S.ST.
197910212006041008

JUDUL GAMBAR		SKALA
KODE GBR	NO. LBR	JML. LBR.
		000



Gambar Ilustrasi :

PERSPEKTIF 09

Non Skala

KEMENTERIAN PENDIDIKAN, KEBUDAYAAN,
RISET DAN TEKNOLOGI
DITJEN PENDIDIKAN TINGGI
UNIVERSITAS TADULAKO
Jl. Soekarno Hatta KM.9 Palu - Sulawesi Tengah

CATATAN :

PEKERJAAN :

PEKERJAAN TEKNIS LABORATORIUM DAN RUANG KULIAH BERSAMA TEKNIK INFORMATIKA DAN TEKNK ELEKTRO TAHAP 2

LOKASI :

KAMPUS BUMI TADULAKO TONDO
UNIVERSITAS TADULAKO

DISETUJUI :

MENGETAHUI/MENYETUJUI
PEJABAT PEMBUAT KOMITMEN
(PPK)

Revlon Silitonga, S.ST.
197910212006041008

JUDUL GAMBAR		SKALA
KODE GBR	**NO. LBR**	**JML. LBR.**
		000



Gambar Ilustrasi :

PERSPEKTIF 10

Non Skala

KEMENTERIAN PENDIDIKAN, KEBUDAYAAN,
RISET DAN TEKNOLOGI
DITJEN PENDIDIKAN TINGGI
UNIVERSITAS TADULAKO
Jl. Soekarno Hatta KM.9 Palu - Sulawesi Tengah

CATATAN :

PEKERJAAN :

PEKERJAAN TEKNIS LABORATORIUM DAN RUANG KULIAH BERSAMA TEKNIK INFORMATIKA DAN TEKNK ELEKTRO TAHAP 2

LOKASI :

KAMPUS BUMI TADULAKO TONDO
UNIVERSITAS TADULAKO

DISETUJUI :

MENGETAHUI/MENYETUJUI
PEJABAT PEMBUAT KOMITMEN
(PPK)

Revlon Silitonga, S.ST.
197910212006041008

JUDUL GAMBAR	SKALA

KODE GBR	NO. LBR	JML. LBR.
		000



Gambar Ilustrasi :

PERSPEKTIF 11

Non Skala

KEMENTERIAN PENDIDIKAN, KEBUDAYAAN,
RISET DAN TEKNOLOGI
DITJEN PENDIDIKAN TINGGI
UNIVERSITAS TADULAKO
Jl. Soekarno Hatta KM.9 Palu - Sulawesi Tengah

CATATAN :

PEKERJAAN :

PEKERJAAN TEKNIS LABORATORIUM DAN RUANG KULIAH BERSAMA TEKNIK INFORMATIKA DAN TEKNK ELEKTRO TAHAP 2

LOKASI :

KAMPUS BUMI TADULAKO TONDO
UNIVERSITAS TADULAKO

DISETUJUI :

MENGETAHUI/MENYETUJUI
PEJABAT PEMBUAT KOMITMEN
(PPK)

Revlon Silitonga, S.ST.
197910212006041008

JUDUL GAMBAR	SKALA

KODE GBR	NO. LBR	JML. LBR.
		000



Gambar Ilustrasi :

PERSPEKTIF 12

Non Skala

KEMENTERIAN PENDIDIKAN, KEBUDAYAAN,
RISET DAN TEKNOLOGI
DITJEN PENDIDIKAN TINGGI
UNIVERSITAS TADULAKO
Jl. Soekarno Hatta KM.9 Palu - Sulawesi Tengah

CATATAN :

PEKERJAAN :

PEKERJAAN TEKNIS LABORATORIUM DAN RUANG KULIAH BERSAMA TEKNIK INFORMATIKA DAN TEKNK ELEKTRO TAHAP 2

LOKASI :

KAMPUS BUMI TADULAKO TONDO
UNIVERSITAS TADULAKO

DISETUJUI :

MENGETAHUI/MENYETUJUI
PEJABAT PEMBUAT KOMITMEN
(PPK)

Revlon Silitonga, S.ST.
197910212006041008

JUDUL GAMBAR		SKALA
KODE GBR	**NO. LBR**	**JML. LBR.**
		000



Gambar Ilustrasi :

PERSPEKTIF 13

Non Skala

KEMENTERIAN PENDIDIKAN, KEBUDAYAAN,
RISET DAN TEKNOLOGI
DITJEN PENDIDIKAN TINGGI
UNIVERSITAS TADULAKO
Jl. Soekarno Hatta KM.9 Palu - Sulawesi Tengah

CATATAN :

PEKERJAAN :

PEKERJAAN TEKNIS LABORATORIUM DAN RUANG KULIAH BERSAMA TEKNIK INFORMATIKA DAN TEKNK ELEKTRO TAHAP 2

LOKASI :


KAMPUS BUMI TADULAKO TONDO
UNIVERSITAS TADULAKO

DISETUJUI :

MENGETAHUI/MENYETUJUI
PEJABAT PEMBUAT KOMITMEN
(PPK)

Revlon Silitonga, S.ST.
197910212006041008

JUDUL GAMBAR		SKALA
KODE GBR	**NO. LBR**	**JML. LBR.**
		000

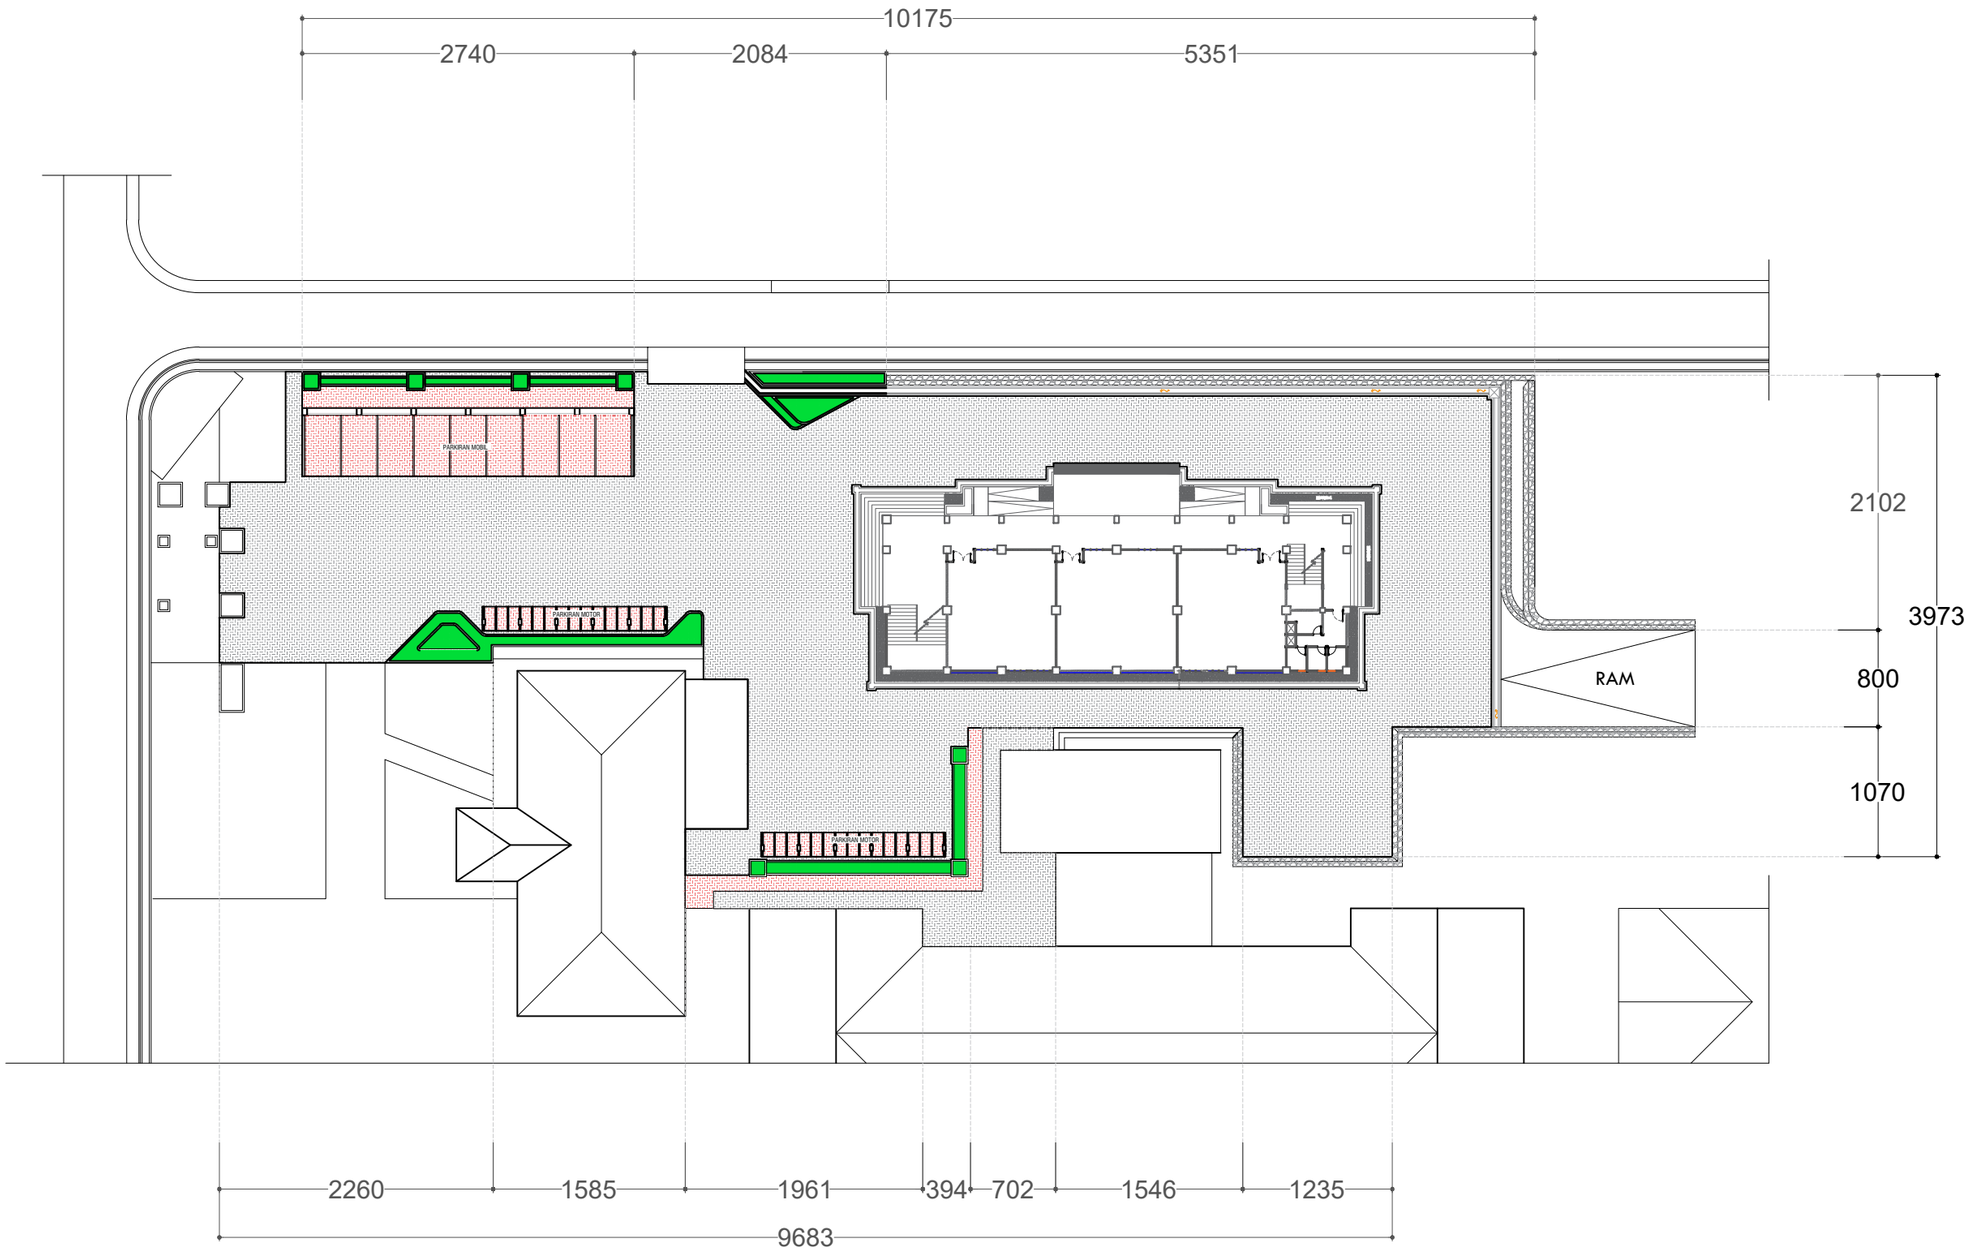

Gambar Rencana :

DENAH SITE PLAN

Skala 1: 450

KEMENTERIAN PENDIDIKAN, KEBUDAYAAN,
RISET DAN TEKNOLOGI
DITJEN PENDIDIKAN TINGGI
UNIVERSITAS TADULAKO
Jl. Soekarno Hatta KM.9 Palu - Sulawesi Tengah

CATATAN :

PEKERJAAN :

PEKERJAAN TEKNIS LABORATORIUM DAN RUANG KULIAH BERSAMA TEKNIK INFORMATIKA DAN TEKNK ELEKTRO TAHAP 2

LOKASI :

KAMPUS BUMI TADULAKO TONDO
UNIVERSITAS TADULAKO


DISETUJUI :

MENGETAHUI/MENYETUJUI
PEJABAT PEMBUAT KOMITMEN
(PPK)

Revlon Silitonga, S.ST.
197910212006041008

JUDUL GAMBAR	SKALA

KODE GBR	NO. LBR	JML. LBR.
		000

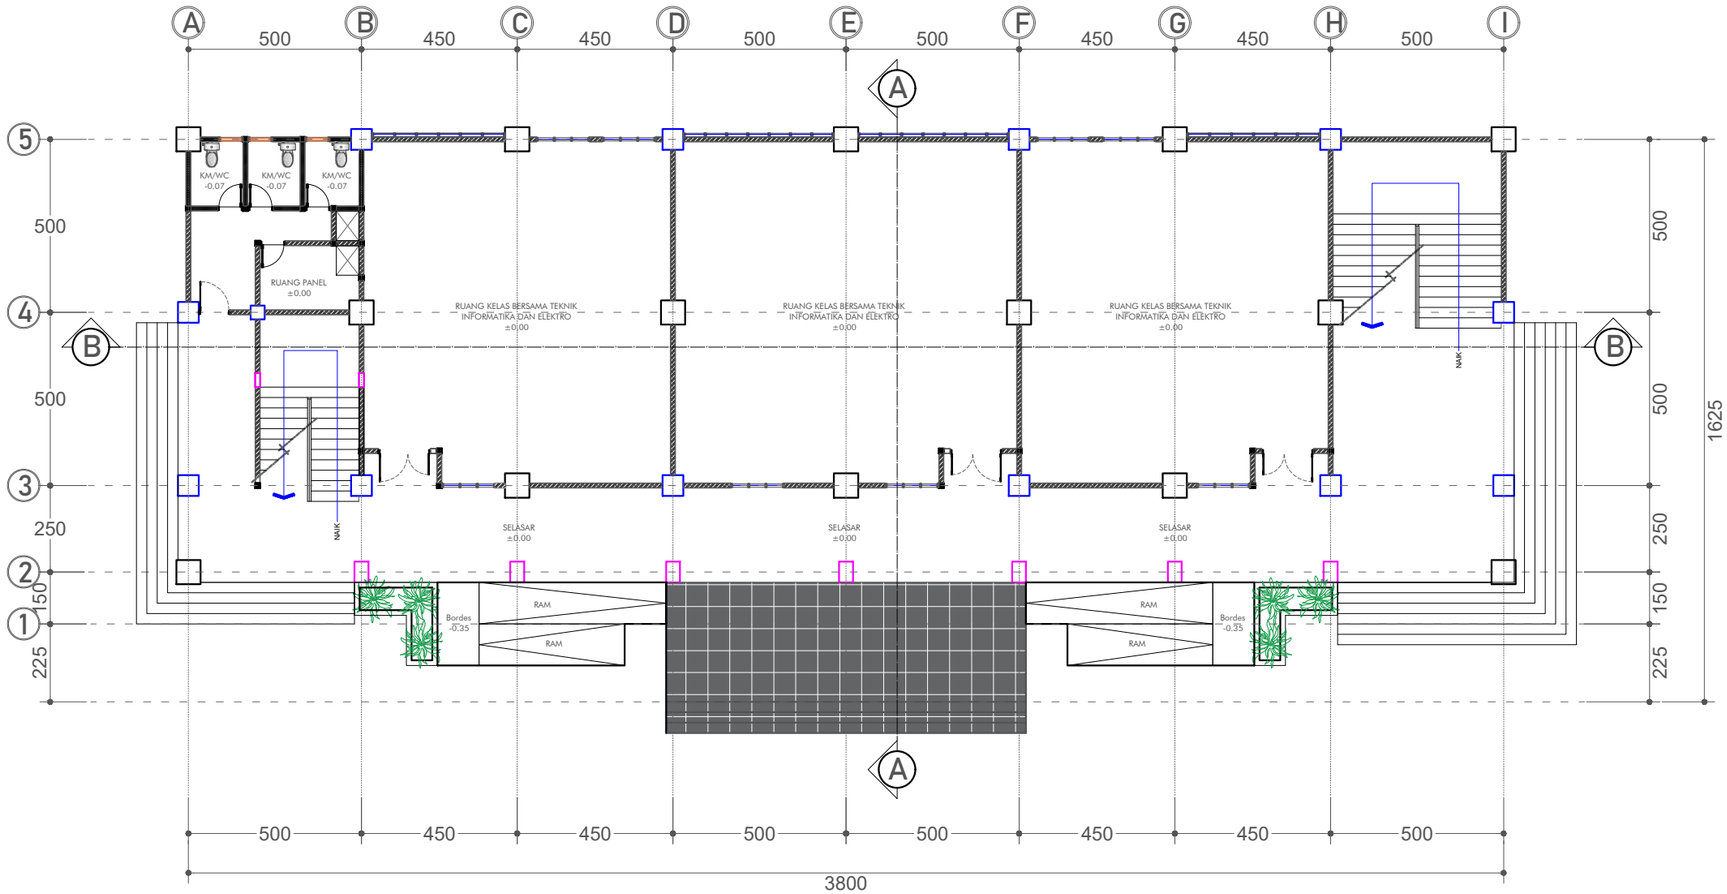

Gambar Rencana :

DENAH LAB DAN RUANG KULIAH BERSAMA TEKNIK INFORMATIKA & ELEKTRO LANTAI DASAR

Skala 1: 175

KEMENTERIAN PENDIDIKAN, KEBUDAYAAN,
RISET DAN TEKNOLOGI
DITJEN PENDIDIKAN TINGGI
UNIVERSITAS TADULAKO
Jl. Soekarno Hatta KM.9 Palu - Sulawesi Tengah

CATATAN :

PEKERJAAN :

PEKERJAAN TEKNIS LABORATORIUM DAN RUANG KULIAH BERSAMA TEKNIK INFORMATIKA DAN TEKNK ELEKTRO TAHAP 2

LOKASI :

KAMPUS BUMI TADULAKO TONDO
UNIVERSITAS TADULAKO


DISETUJUI :

MENGETAHUI/MENYETUJUI
PEJABAT PEMBUAT KOMITMEN
(PPK)

Revlon Silitonga, S.ST.
197910212006041008

JUDUL GAMBAR	SKALA

KODE GBR	NO. LBR	JML. LBR.
		000

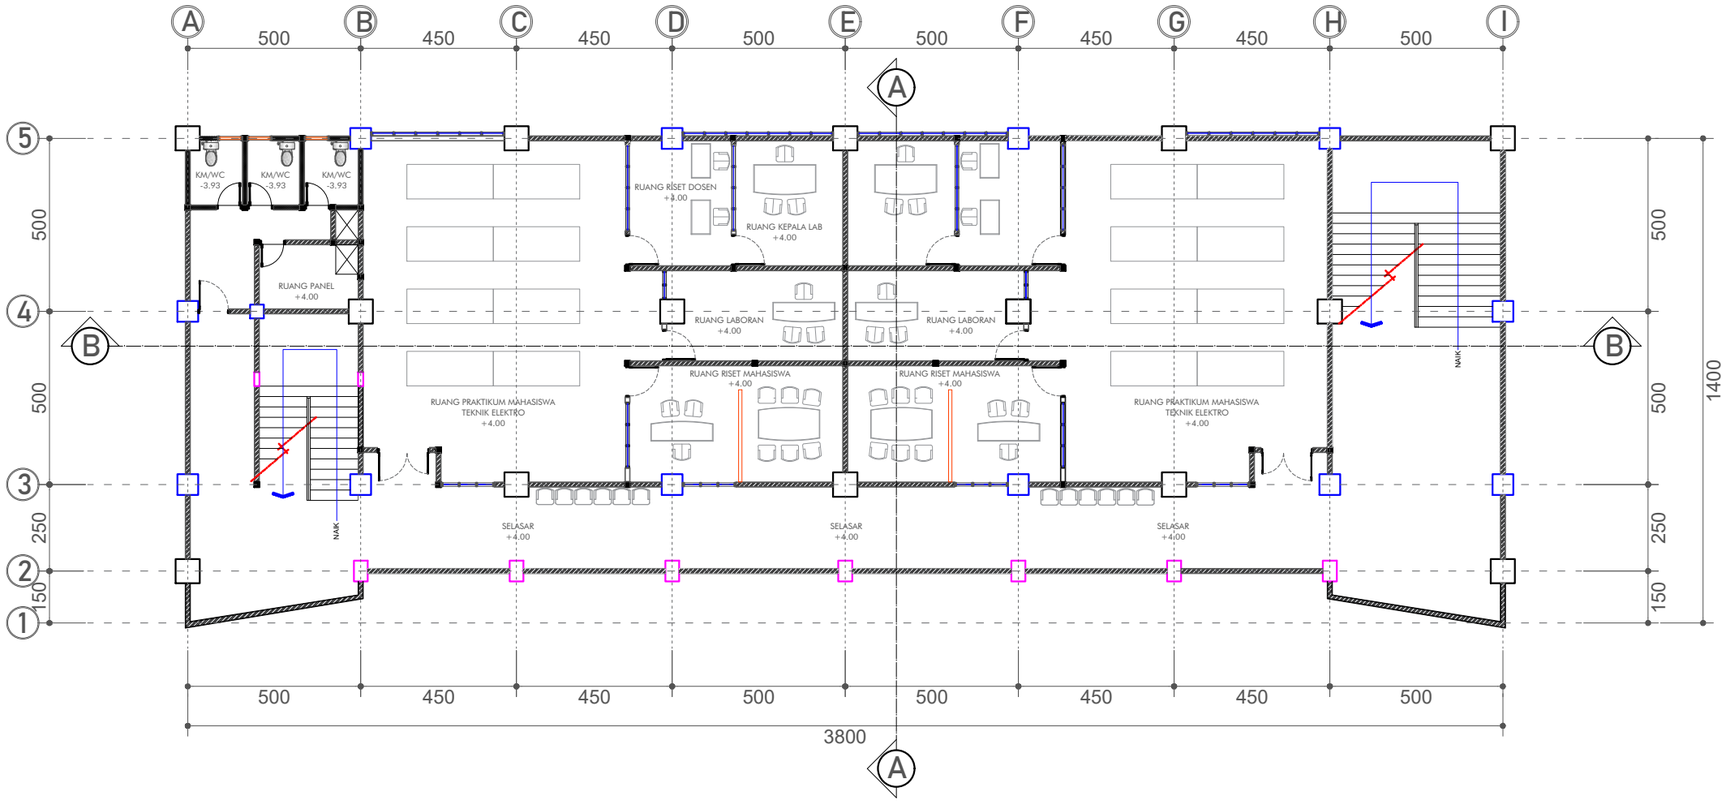

Gambar Rencana :

DENAH LABORATORIUM TEKNIK ELEKTRO LANTAI 1

Skala 1: 175

KEMENTERIAN PENDIDIKAN, KEBUDAYAAN,
RISET DAN TEKNOLOGI
DITJEN PENDIDIKAN TINGGI
UNIVERSITAS TADULAKO
Jl. Soekarno Hatta KM.9 Palu - Sulawesi Tengah

CATATAN :

PEKERJAAN :

PEKERJAAN TEKNIS LABORATORIUM DAN RUANG KULIAH BERSAMA TEKNIK INFORMATIKA DAN TEKNK ELEKTRO TAHAP 2

LOKASI :

KAMPUS BUMI TADULAKO TONDO
UNIVERSITAS TADULAKO


DISETUJUI :

MENGETAHUI/MENYETUJUI
PEJABAT PEMBUAT KOMITMEN
(PPK)

Revlon Silitonga, S.ST.
197910212006041008

JUDUL GAMBAR	SKALA

KODE GBR	NO. LBR	JML. LBR.
		000

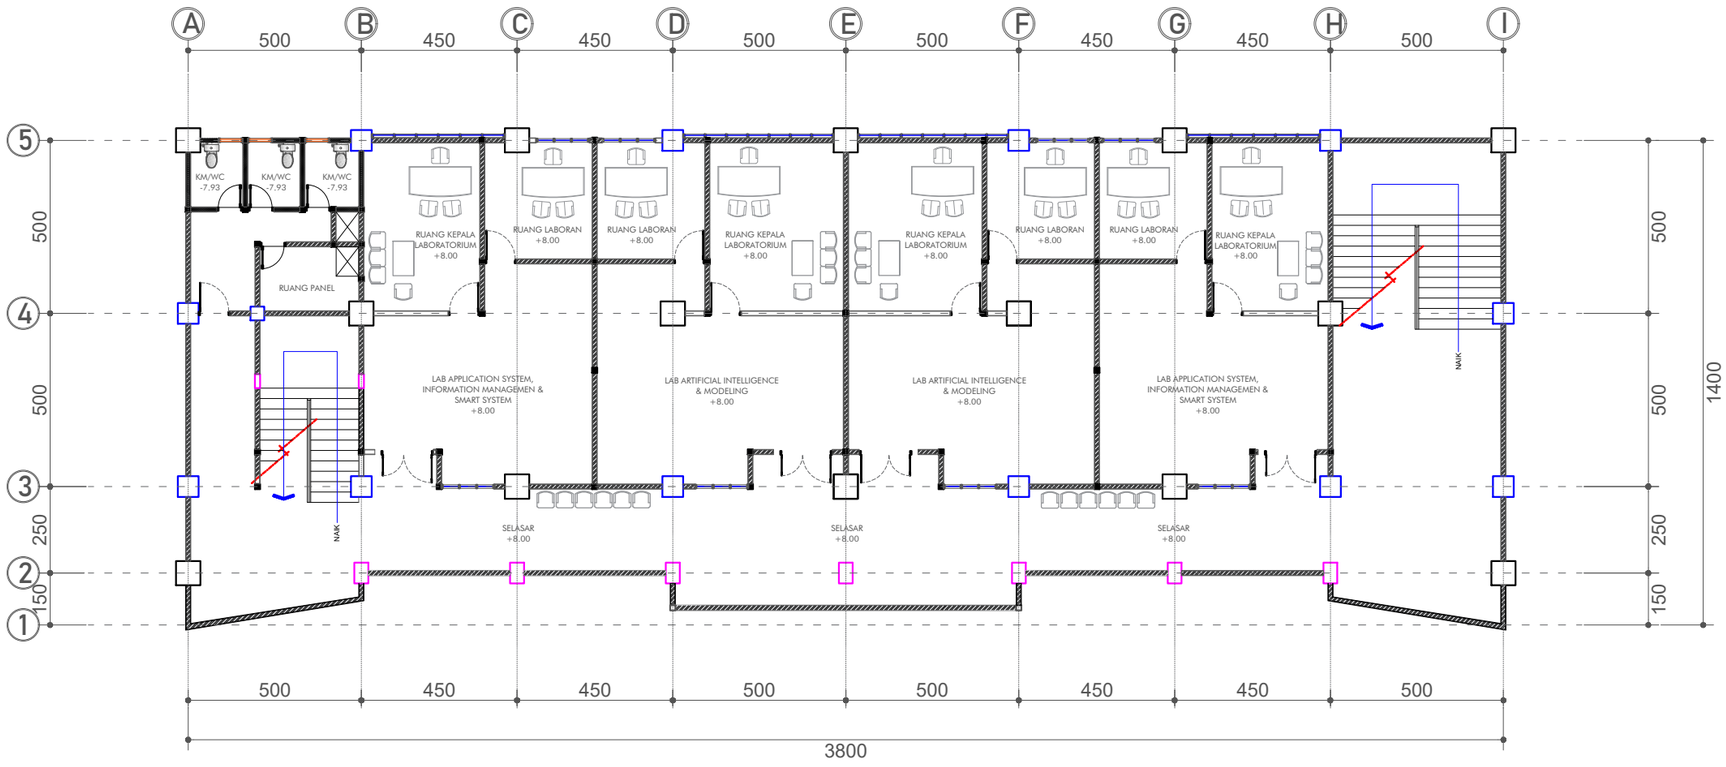

Gambar Rencana :

DENAH LABORATORIUM TEKNIK INFORMATIKA LANTAI 2

Skala 1: 175

KEMENTERIAN PENDIDIKAN, KEBUDAYAAN,
RISET DAN TEKNOLOGI
DITJEN PENDIDIKAN TINGGI
UNIVERSITAS TADULAKO
Jl. Soekarno Hatta KM.9 Palu - Sulawesi Tengah

CATATAN :

PEKERJAAN :

PEKERJAAN TEKNIS LABORATORIUM DAN RUANG KULIAH BERSAMA TEKNIK INFORMATIKA DAN TEKNK ELEKTRO TAHAP 2

LOKASI :

KAMPUS BUMI TADULAKO TONDO
UNIVERSITAS TADULAKO


DISETUJUI :

MENGETAHUI/MENYETUJUI
PEJABAT PEMBUAT KOMITMEN
(PPK)

Revlon Silitonga, S.ST.
197910212006041008

JUDUL GAMBAR	SKALA

KODE GBR	NO. LBR	JML. LBR.
		000

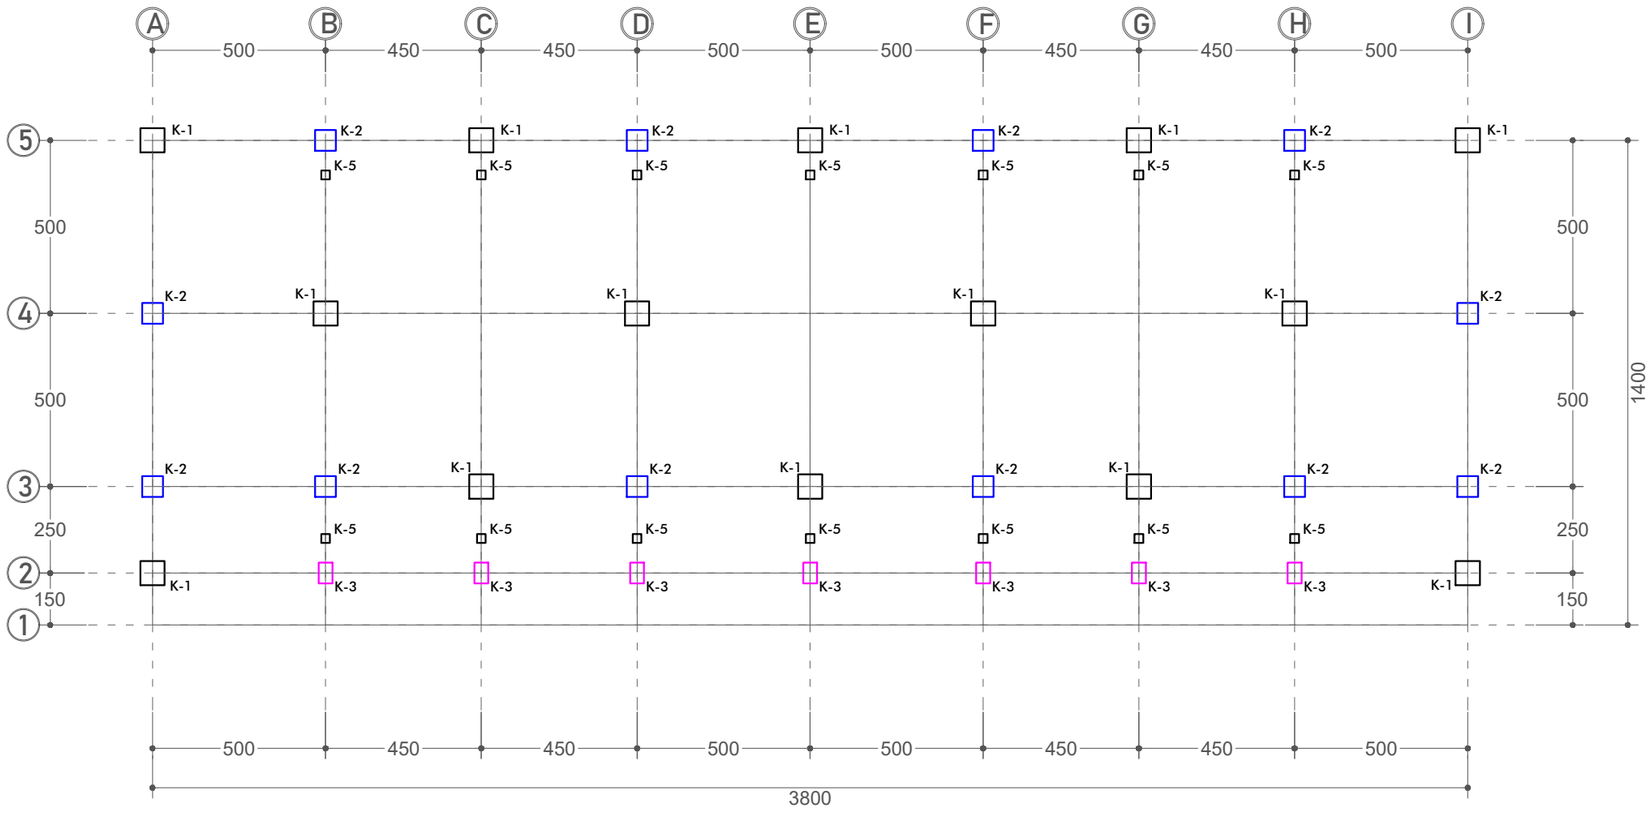

Gambar Rencana :

DENAH RENC. KOLOM

Skala 1: 175

KEMENTERIAN PENDIDIKAN, KEBUDAYAAN,
RISET DAN TEKNOLOGI
DITJEN PENDIDIKAN TINGGI
UNIVERSITAS TADULAKO
Jl. Soekarno Hatta KM.9 Palu - Sulawesi Tengah

CATATAN :

PEKERJAAN :

PEKERJAAN TEKNIS LABORATORIUM DAN RUANG KULIAH BERSAMA TEKNIK INFORMATIKA DAN TEKNK ELEKTRO TAHAP 2

LOKASI :

KAMPUS BUMI TADULAKO TONDO
UNIVERSITAS TADULAKO


DISETUJUI :


MENGETAHUI/MENYETUJUI
PEJABAT PEMBUAT KOMITMEN
(PPK)


Revlon Silitonga, S.ST.
197910212006041008

JUDUL GAMBAR	SKALA

KODE GBR	NO. LBR	JML. LBR.
		000

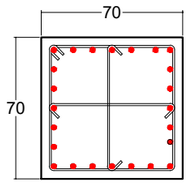Lantai 2		KOLOM K-1
Ev. + 8.00 m		70 cm x 70 cm
NOTES		
Mutu Beton	Fc' = 30 Mpa	
Mutu Baja Tulangan		
Ø < 12	BjTP 280	
D ≥ 12	BjTS 420B	
Selimut Beton	4 cm	
Tulangan Pokok		24 D22
Begel	Tumpuan	D10-7.5
	Lapangan	D10-10
Cross ties	Tumpuan	2 D10-7.5
	Lapangan	-

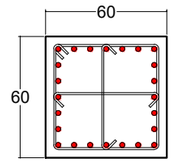Lantai 2		KOLOM K-2
Ev. + 8.00 m		60 cm x 60 cm
NOTES		
Mutu Beton	Fc' = 30 Mpa	
Mutu Baja Tulangan		
Ø < 12	BjTP 280	
D ≥ 12	BjTS 420B	
Selimut Beton	4 cm	
Tulangan Pokok		24 D19
Begel	Tumpuan	D10-7.5
	Lapangan	D10-10
Cross ties	Tumpuan	2 D10-7.5
	Lapangan	-

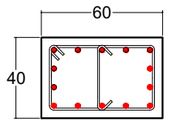Lantai 2		KOLOM K-3
Ev. + 8.00 m		40 cm x 60 cm
NOTES		
Mutu Beton	Fc' = 30 Mpa	
Mutu Baja Tulangan		
Ø < 12	BjTP 280	
D ≥ 12	BjTS 420B	
Selimut Beton	4 cm	
Tulangan Pokok		14 D19
Begel	Tumpuan	D10-7.5
	Lapangan	D10-10
Cross ties	Tumpuan	1 D10-7.5
	Lapangan	-

ROOFTOP		KOLOM-5
Ev. + 12.00 m		20 cm x 20 cm
NOTES		
Mutu Beton	Fc' = 21 Mpa	
Mutu Baja Tulangan		
Ø < 12	BjTP 280	
D ≥ 12	BjTS 420B	
Selimut Beton	3 cm	
Tulangan Pokok		8 D13
Begel	Tumpuan	Ø8-10
	Lapangan	Ø8-10
Cross ties	Tumpuan	-
	Lapangan	-

KEMENTERIAN PENDIDIKAN, KEBUDAYAAN,
RISET DAN TEKNOLOGI
DITJEN PENDIDIKAN TINGGI
UNIVERSITAS TADULAKO
Jl. Soekarno Hatta KM.9 Palu - Sulawesi Tengah

CATATAN :

PEKERJAAN :

PEKERJAAN TEKNIS LABORATORIUM DAN RUANG KULIAH BERSAMA TEKNIK INFORMATIKA DAN TEKNK ELEKTRO TAHAP 2

LOKASI :

KAMPUS BUMI TADULAKO TONDO
UNIVERSITAS TADULAKO


DISETUJUI :

MENGETAHUI/MENYETUJUI
PEJABAT PEMBUAT KOMITMEN
(PPK)

Revlon Silitonga, S.ST.
197910212006041008

JUDUL GAMBAR	SKALA

KODE GBR	NO. LBR	JML. LBR.
		000

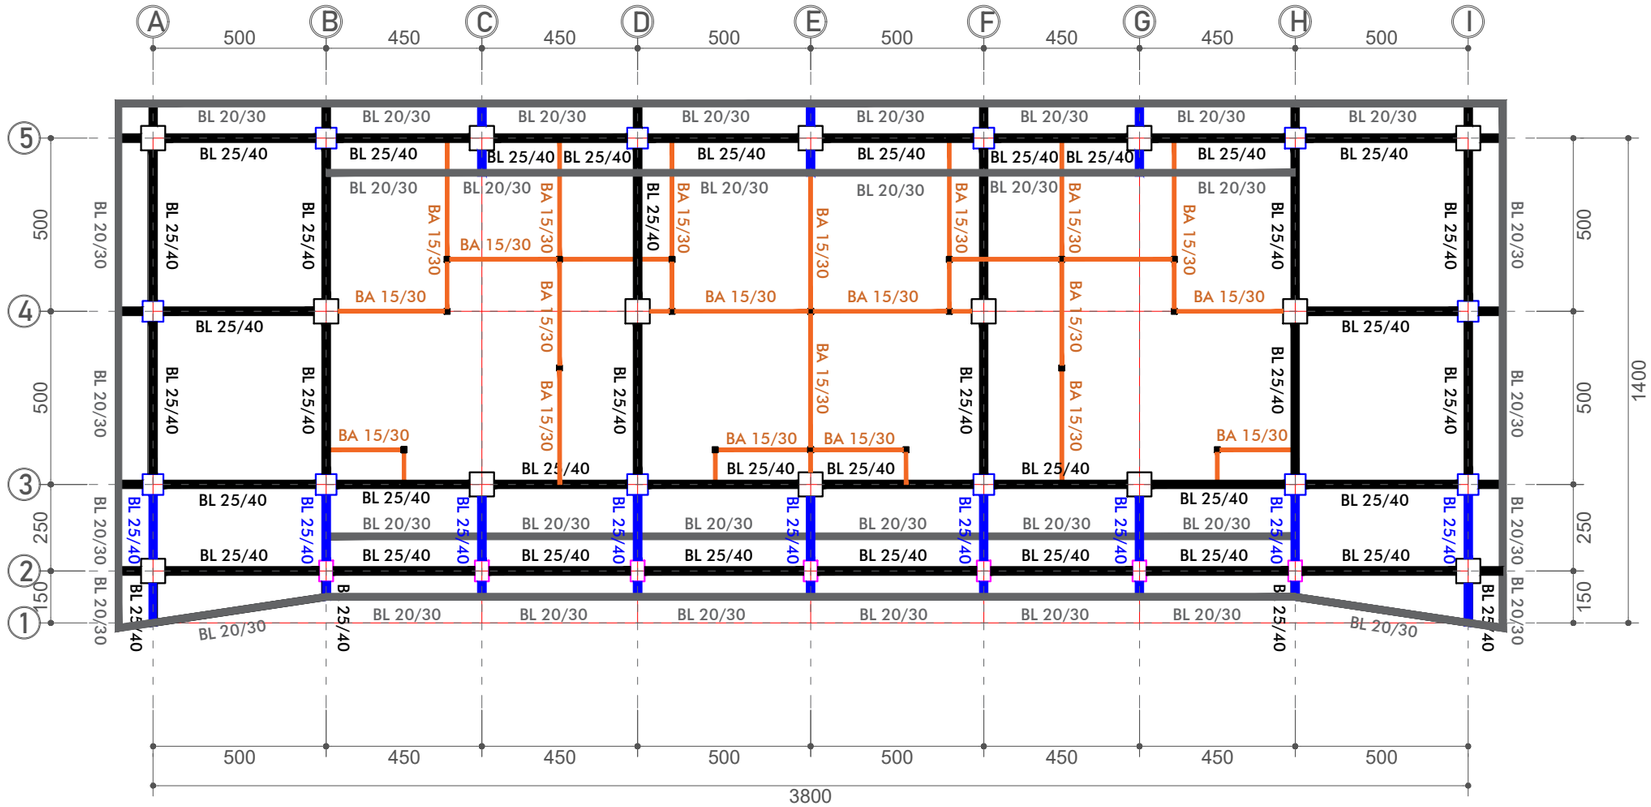

Gambar Rencana :

DENAH RENC. BALOK ROOFTOP

Skala 1: 175

KEMENTERIAN PENDIDIKAN, KEBUDAYAAN,
RISET DAN TEKNOLOGI
DITJEN PENDIDIKAN TINGGI
UNIVERSITAS TADULAKO
Jl. Soekarno Hatta KM.9 Palu - Sulawesi Tengah

CATATAN :

PEKERJAAN :

PEKERJAAN TEKNIS LABORATORIUM DAN RUANG KULIAH BERSAMA TEKNIK INFORMATIKA DAN TEKNK ELEKTRO TAHAP 2

LOKASI :

KAMPUS BUMI TADULAKO TONDO
UNIVERSITAS TADULAKO



DISETUJUI :



MENGETAHUI/MENYETUJUI
PEJABAT PEMBUAT KOMITMEN
(PPK)



Revlon Silitonga, S.ST.
197910212006041008



JUDUL GAMBAR	SKALA

KODE GBR	NO. LBR	JML. LBR.
		000

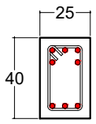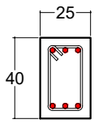Rooftop	BALOK-3A	
Ev. + 12.00 m	25 cm x 40 cm	
NOTES		
Mutu Beton: Fc' = 30 Mpa		
Mutu Baja Tulangan		
Ø < 10: BjTP 280		
D ≥ 10: BjTS 420B		
Selimut Beton: 4 cm		
SEGMEN	TUMPUAN	LAPANGAN
Tulangan Sisi Atas	5 D16	3 D16
Tulangan Sisi Pinggang		
Tulangan Sisi Bawah	3 D16	3 D16
Begel	D10-100	D10-150
Cross ties	-	-

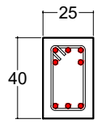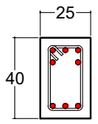Rooftop	BALOK-3B	
Ev. + 12.00 m	25 cm x 40 cm	
NOTES		
Mutu Beton: Fc' = 30 Mpa		
Mutu Baja Tulangan		
Ø < 10: BjTP 280		
D ≥ 10: BjTS 420B		
Selimut Beton: 4 cm		
SEGMEN	TUMPUAN	LAPANGAN
Tulangan Sisi Atas	5 D16	5 D16
Tulangan Sisi Pinggang		
Tulangan Sisi Bawah	3 D16	3 D16
Begel	D10-100	D10-150
Cross ties	-	-

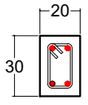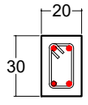Rooftop	BALOK-5	
Ev. + 12.00 m	20 cm x 30 cm	
NOTES		
Mutu Beton: Fc' = 30 Mpa		
Mutu Baja Tulangan		
Ø < 10: BjTP 280		
D ≥ 10: BjTS 420B		
Selimut Beton: 4 cm		
SEGMEN	TUMPUAN	LAPANGAN
Tulangan Sisi Atas	2 D16	2 D16
Tulangan Sisi Pinggang		-
Tulangan Sisi Bawah	2 D16	2 D16
Begel	1 D10-10	1 D10-10
Cross ties	-	-

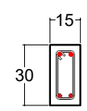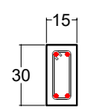Rooftop	BALOK ANAK	
Ev. + 12.00 m	15 cm x 30 cm	
NOTES		
Mutu Beton: Fc' = 30 Mpa		
Mutu Baja Tulangan		
Ø < 10: BjTP 280		
D ≥ 10: BjTS 420B		
Selimut Beton: 2.5 cm		
SEGMEN	TUMPUAN	LAPANGAN
Tulangan Sisi Atas	2 D13	2 D13
Tulangan Sisi Pinggang	-	-
Tulangan Sisi Bawah	2 D13	2 D13
Begel	1 D10-15	1 D10-15
Cross ties	-	-

KEMENTERIAN PENDIDIKAN, KEBUDAYAAN,
RISET DAN TEKNOLOGI
DITJEN PENDIDIKAN TINGGI
UNIVERSITAS TADULAKO
Jl. Soekarno Hatta KM.9 Palu - Sulawesi Tengah

CATATAN :

PEKERJAAN :

PEKERJAAN TEKNIS LABORATORIUM DAN RUANG KULIAH BERSAMA TEKNIK INFORMATIKA DAN TEKNK ELEKTRO TAHAP 2

LOKASI :

KAMPUS BUMI TADULAKO TONDO
UNIVERSITAS TADULAKO


DISETUJUI :

MENGETAHUI/MENYETUJUI
PEJABAT PEMBUAT KOMITMEN
(PPK)

Revlon Silitonga, S.ST.
197910212006041008

JUDUL GAMBAR	SKALA

KODE GBR	NO. LBR	JML. LBR.
		000

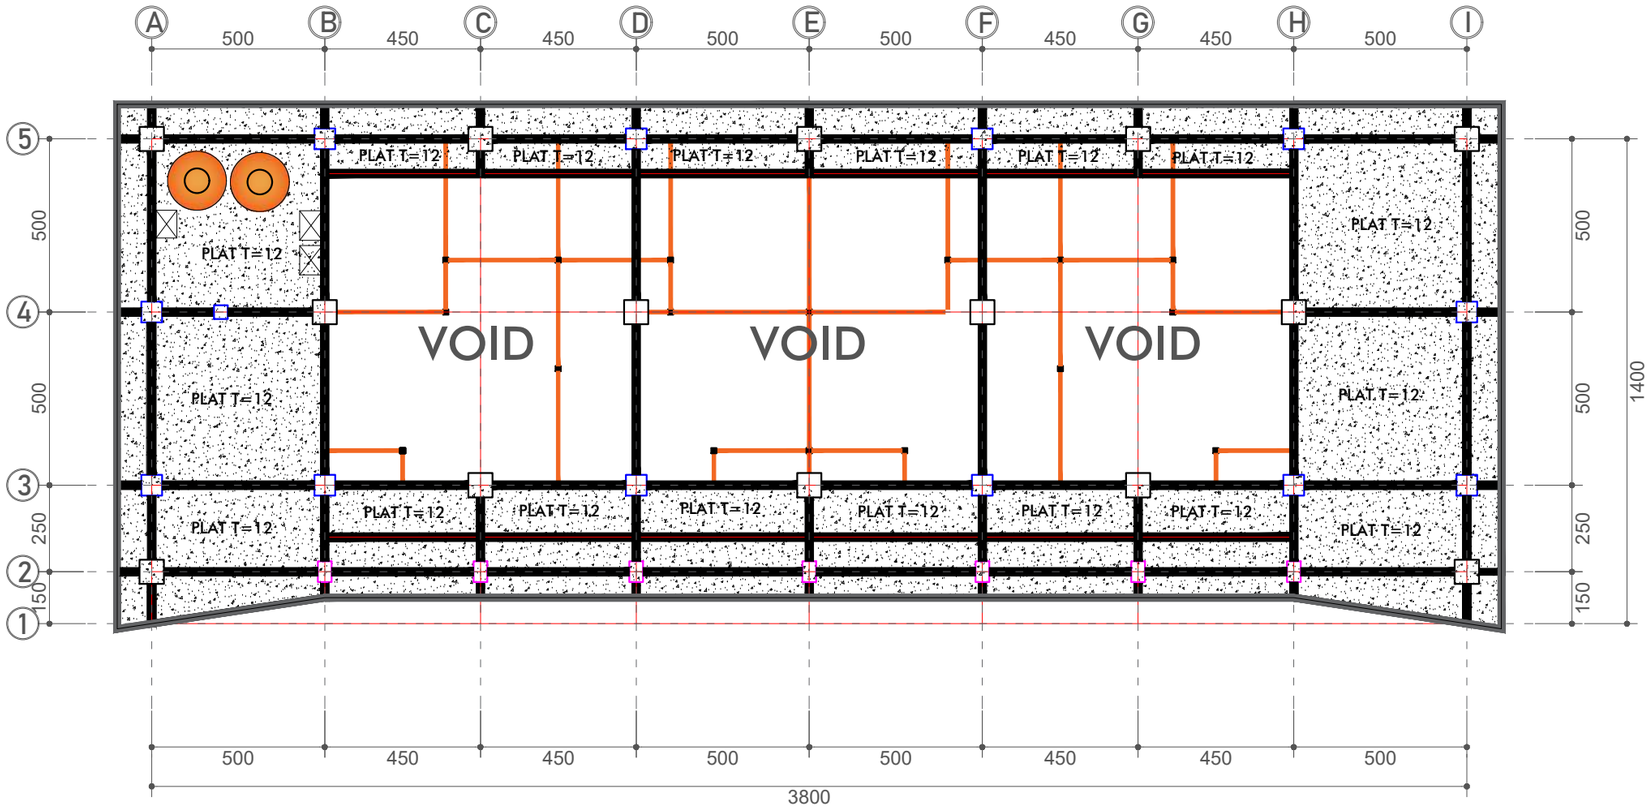

Gambar Rencana :

DENAH RENC. PLAT ROOFTOP

Skala 1: 175

KEMENTERIAN PENDIDIKAN, KEBUDAYAAN,
RISET DAN TEKNOLOGI
DITJEN PENDIDIKAN TINGGI
UNIVERSITAS TADULAKO
Jl. Soekarno Hatta KM.9 Palu - Sulawesi Tengah

CATATAN :

PEKERJAAN :

PEKERJAAN TEKNIS LABORATORIUM DAN RUANG KULIAH BERSAMA TEKNIK INFORMATIKA DAN TEKNK ELEKTRO TAHAP 2

LOKASI :

KAMPUS BUMI TADULAKO TONDO
UNIVERSITAS TADULAKO


DISETUJUI :

MENGETAHUI/MENYETUJUI
PEJABAT PEMBUAT KOMITMEN
(PPK)

Revlon Silitonga, S.ST.
197910212006041008

JUDUL GAMBAR	SKALA

KODE GBR	NO. LBR	JML. LBR.
		000

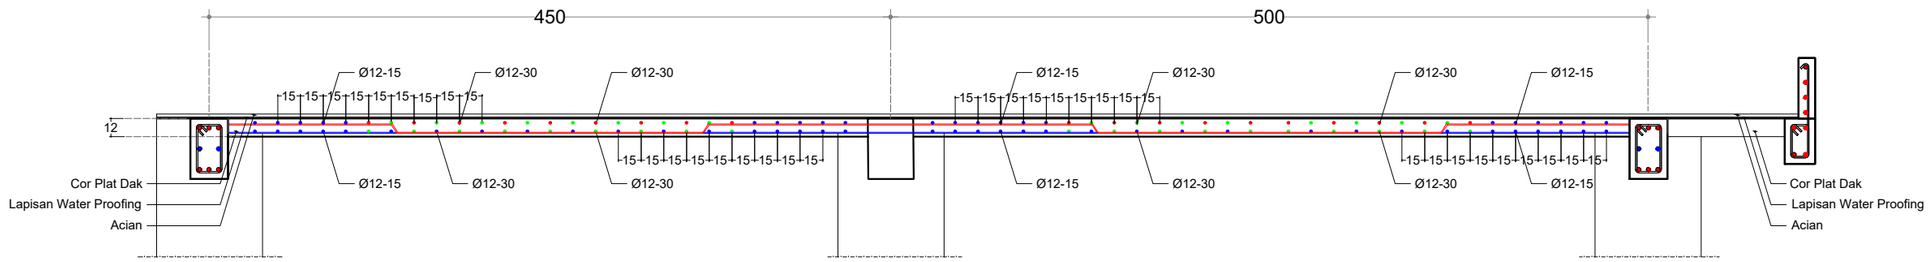

Gambar Detail :

DET. POTONGAN PLAT ROOFTOP T=12 CM

Skala 1: 40

KEMENTERIAN PENDIDIKAN, KEBUDAYAAN,
RISET DAN TEKNOLOGI
DITJEN PENDIDIKAN TINGGI
UNIVERSITAS TADULAKO
Jl. Soekarno Hatta KM.9 Palu - Sulawesi Tengah

CATATAN :

PEKERJAAN :

PEKERJAAN TEKNIS LABORATORIUM DAN RUANG KULIAH BERSAMA TEKNIK INFORMATIKA DAN TEKNK ELEKTRO TAHAP 2

LOKASI :

KAMPUS BUMI TADULAKO TONDO
UNIVERSITAS TADULAKO


DISETUJUI :

MENGETAHUI/MENYETUJUI
PEJABAT PEMBUAT KOMITMEN
(PPK)

Revlon Silitonga, S.ST.
197910212006041008

JUDUL GAMBAR	SKALA

KODE GBR	NO. LBR	JML. LBR.
		000

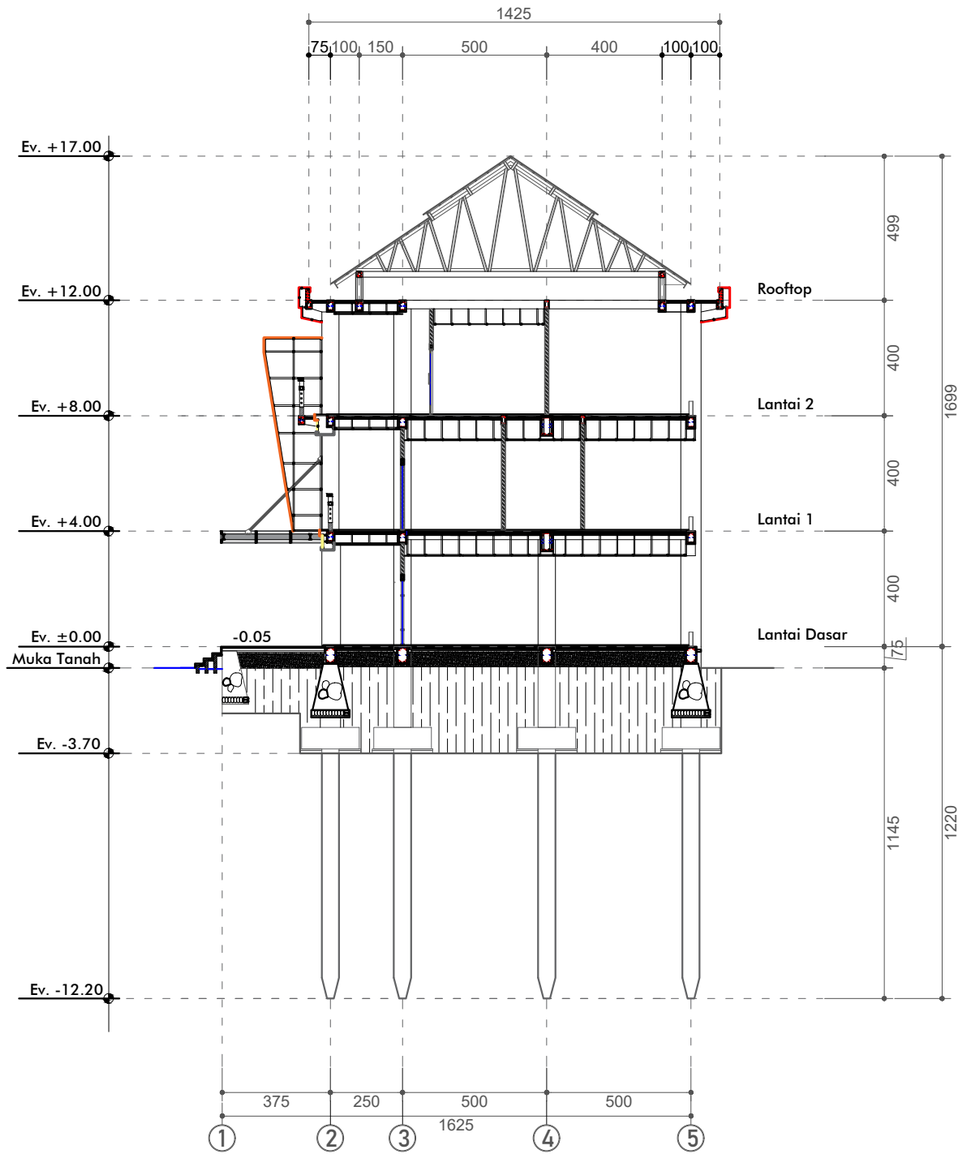

Gambar Potongan :

POTONGAN B-B

Skala 1: 210

KEMENTERIAN PENDIDIKAN, KEBUDAYAAN,
RISET DAN TEKNOLOGI
DITJEN PENDIDIKAN TINGGI
UNIVERSITAS TADULAKO
Jl. Soekarno Hatta KM.9 Palu - Sulawesi Tengah

CATATAN :

PEKERJAAN :

PEKERJAAN TEKNIS LABORATORIUM DAN RUANG KULIAH BERSAMA TEKNIK INFORMATIKA DAN TEKNK ELEKTRO TAHAP 2

LOKASI :

KAMPUS BUMI TADULAKO TONDO
UNIVERSITAS TADULAKO


DISETUJUI :

MENGETAHUI/MENYETUJUI
PEJABAT PEMBUAT KOMITMEN
(PPK)

Revlon Silitonga, S.ST.
197910212006041008

JUDUL GAMBAR	SKALA

KODE GBR	NO. LBR	JML. LBR.
		000

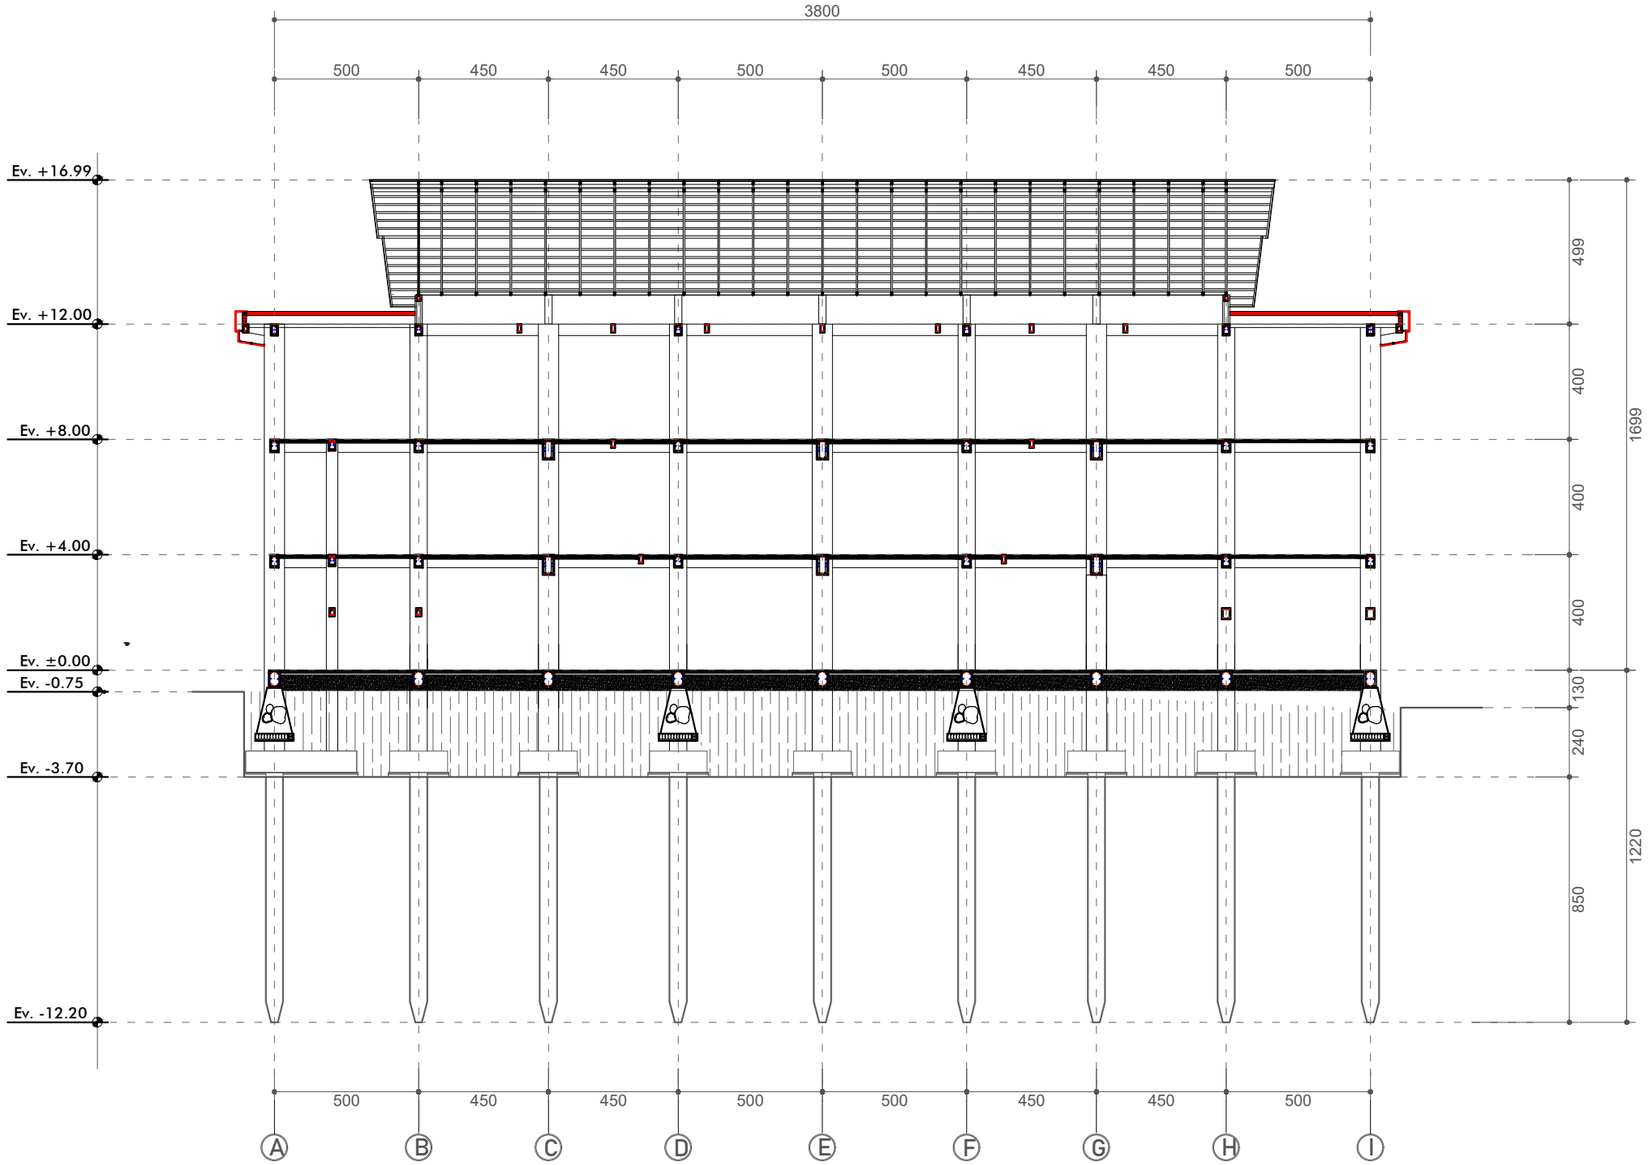

Gambar Potongan :

POTONGAN RENC. A-A

Skala 1: 210

KEMENTERIAN PENDIDIKAN, KEBUDAYAAN,
RISET DAN TEKNOLOGI
DITJEN PENDIDIKAN TINGGI
UNIVERSITAS TADULAKO
Jl. Soekarno Hatta KM.9 Palu - Sulawesi Tengah

CATATAN :

PEKERJAAN :

PEKERJAAN TEKNIS LABORATORIUM DAN RUANG KULIAH BERSAMA TEKNIK INFORMATIKA DAN TEKNK ELEKTRO TAHAP 2

LOKASI :

KAMPUS BUMI TADULAKO TONDO
UNIVERSITAS TADULAKO


DISETUJUI :

MENGETAHUI/MENYETUJUI
PEJABAT PEMBUAT KOMITMEN
(PPK)

Revlon Silitonga, S.ST.
197910212006041008

JUDUL GAMBAR	SKALA

KODE GBR	NO. LBR	JML. LBR.
		000

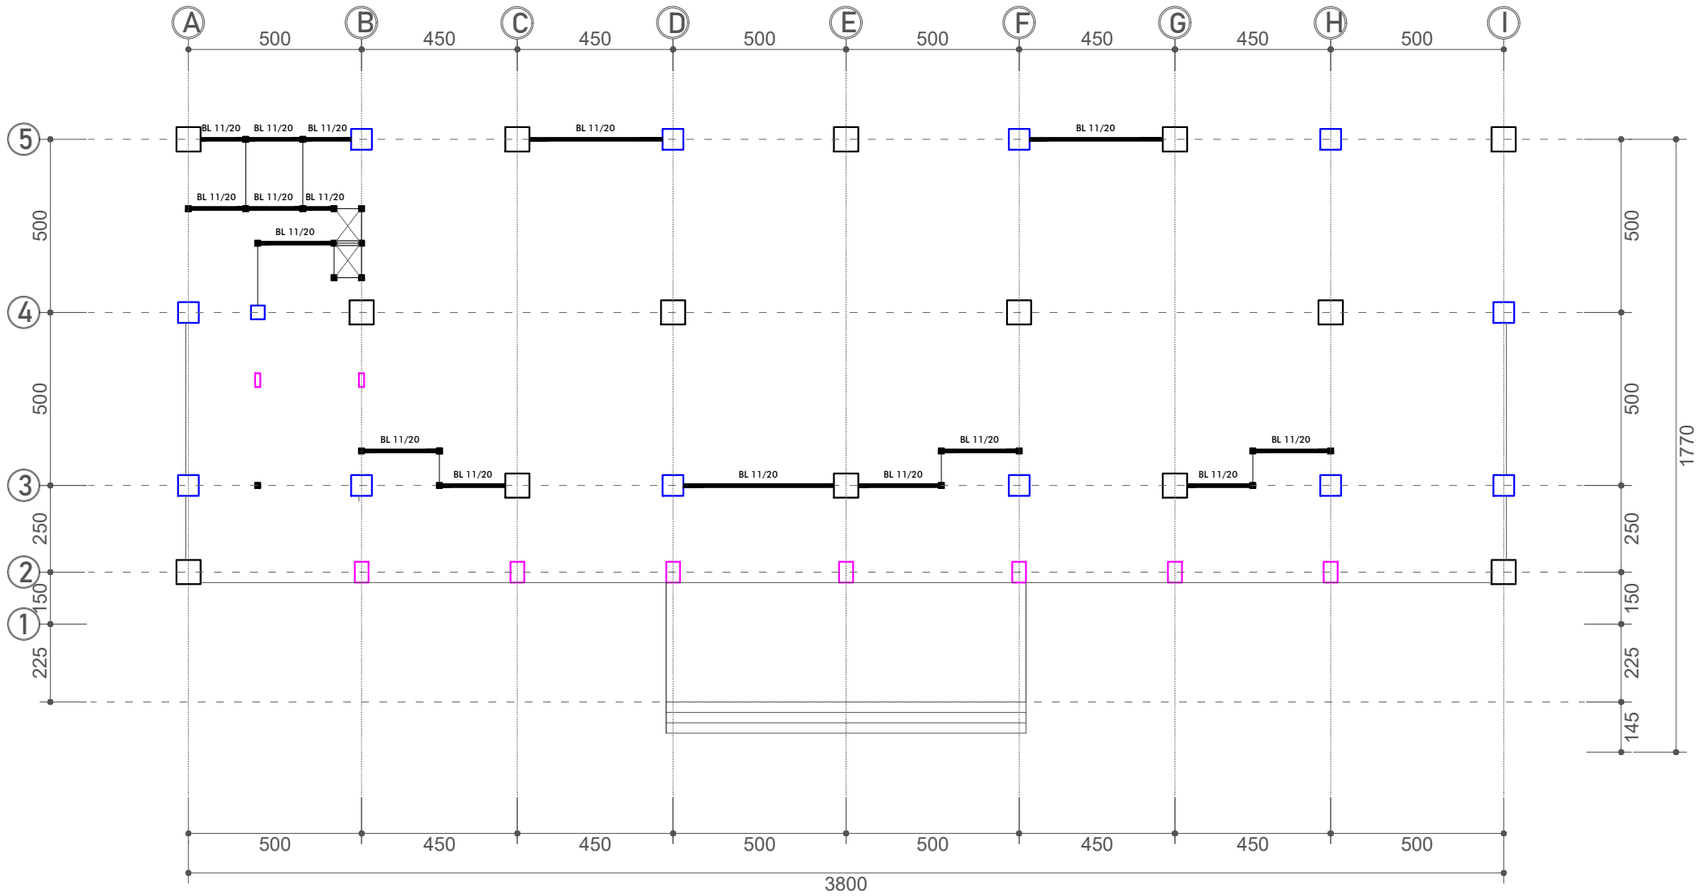

Gambar Rencana :

DENAH BALOK LATEI LANTAI DASAR

Skala 1: 175

KEMENTERIAN PENDIDIKAN, KEBUDAYAAN,
RISET DAN TEKNOLOGI
DITJEN PENDIDIKAN TINGGI
UNIVERSITAS TADULAKO
Jl. Soekarno Hatta KM.9 Palu - Sulawesi Tengah

CATATAN :

PEKERJAAN :

PEKERJAAN TEKNIS LABORATORIUM DAN RUANG KULIAH BERSAMA TEKNIK INFORMATIKA DAN TEKNK ELEKTRO TAHAP 2

LOKASI :

KAMPUS BUMI TADULAKO TONDO
UNIVERSITAS TADULAKO


DISETUJUI :

MENGETAHUI/MENYETUJUI
PEJABAT PEMBUAT KOMITMEN
(PPK)

Revlon Silitonga, S.ST.
197910212006041008

JUDUL GAMBAR	SKALA

KODE GBR	NO. LBR	JML. LBR.
		000

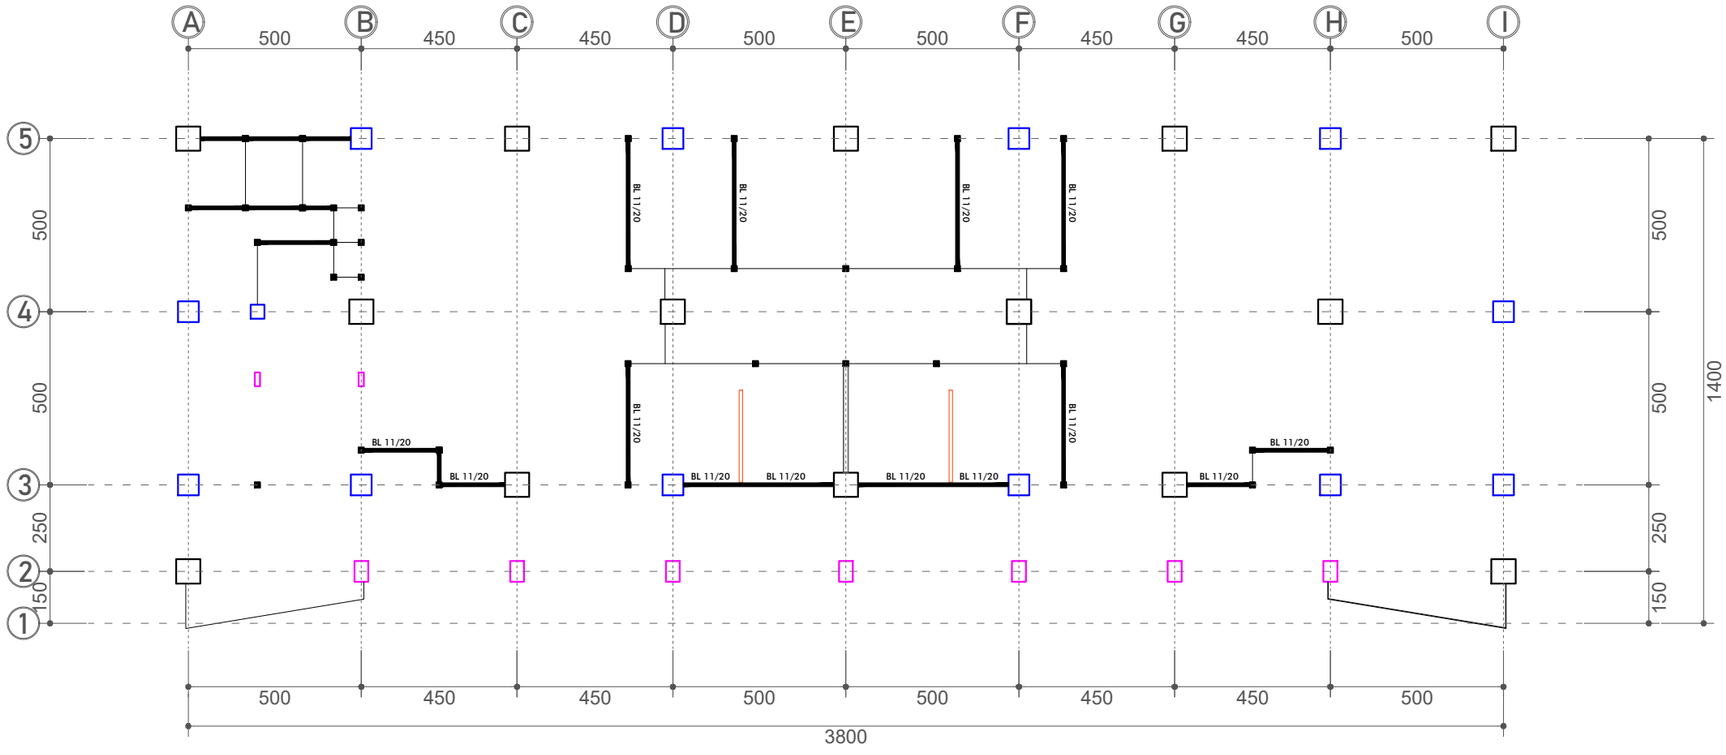

Gambar Rencana :

DENAH BALOK LATEI LANTAI 1 Ev. +6.50

Skala 1: 175

KEMENTERIAN PENDIDIKAN, KEBUDAYAAN,
RISET DAN TEKNOLOGI
DITJEN PENDIDIKAN TINGGI
UNIVERSITAS TADULAKO
Jl. Soekarno Hatta KM.9 Palu - Sulawesi Tengah

CATATAN :

PEKERJAAN :

PEKERJAAN TEKNIS LABORATORIUM DAN RUANG KULIAH BERSAMA TEKNIK INFORMATIKA DAN TEKNK ELEKTRO TAHAP 2

LOKASI :

KAMPUS BUMI TADULAKO TONDO
UNIVERSITAS TADULAKO


DISETUJUI :

MENGETAHUI/MENYETUJUI
PEJABAT PEMBUAT KOMITMEN
(PPK)

Revlon Silitonga, S.ST.
197910212006041008

JUDUL GAMBAR	SKALA

KODE GBR	NO. LBR	JML. LBR.
		000

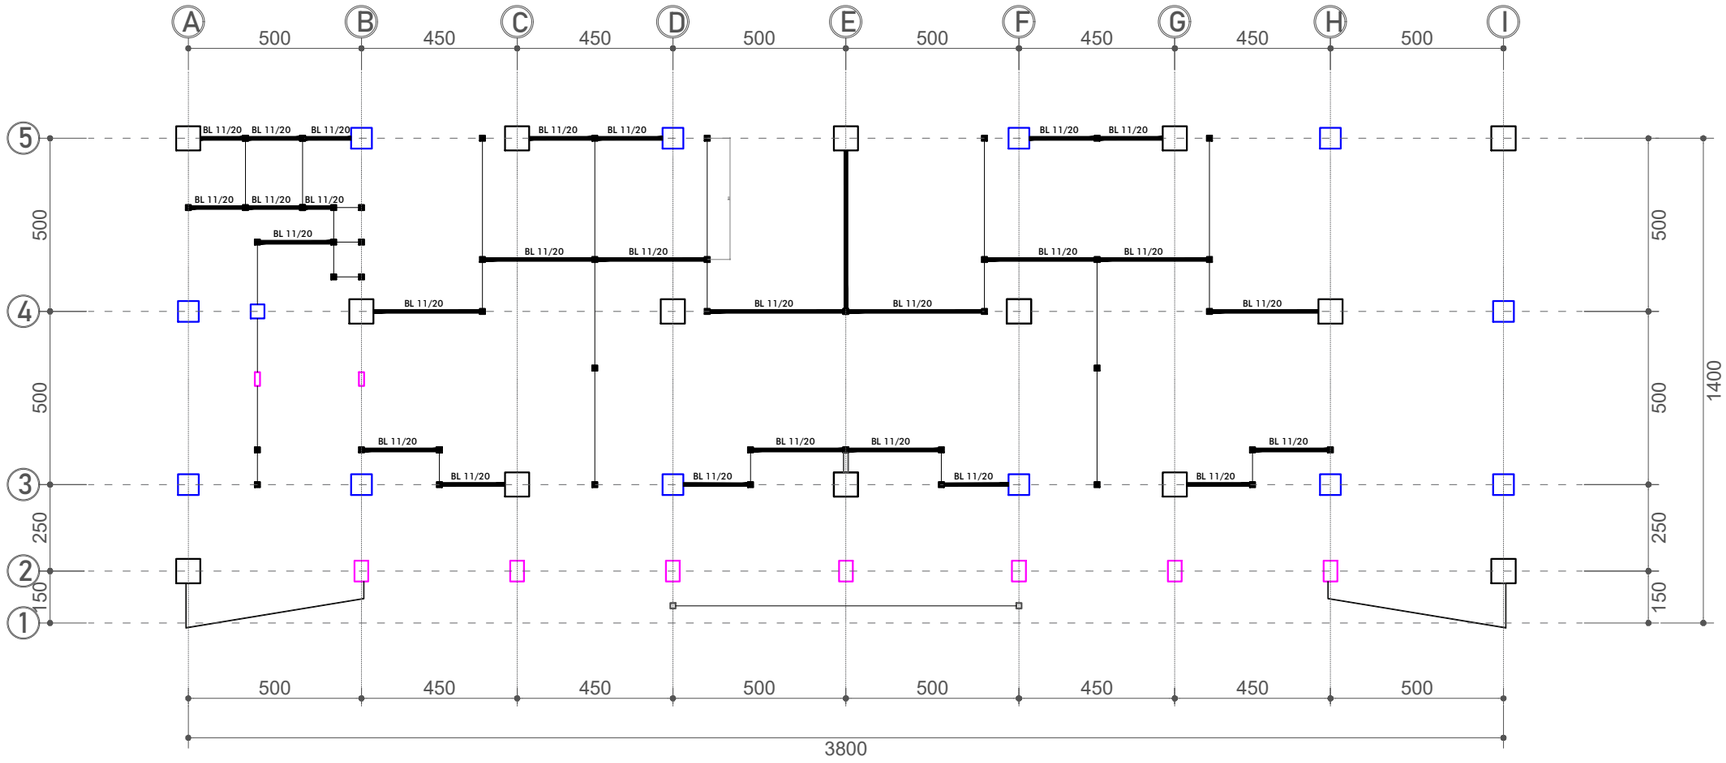

Gambar Rencana :

DENAH BALOK LATEI LANTAI 2 Ev. +10.50

Skala 1: 175

KEMENTERIAN PENDIDIKAN, KEBUDAYAAN,
RISET DAN TEKNOLOGI
DITJEN PENDIDIKAN TINGGI
UNIVERSITAS TADULAKO
Jl. Soekarno Hatta KM.9 Palu - Sulawesi Tengah

CATATAN :

PEKERJAAN :

PEKERJAAN TEKNIS LABORATORIUM DAN RUANG KULIAH BERSAMA TEKNIK INFORMATIKA DAN TEKNK ELEKTRO TAHAP 2

LOKASI :

KAMPUS BUMI TADULAKO TONDO
UNIVERSITAS TADULAKO

DISETUJUI :

MENGETAHUI/MENYETUJUI
PEJABAT PEMBUAT KOMITMEN
(PPK)

Revlon Silitonga, S.ST.
197910212006041008

JUDUL GAMBAR		SKALA
KODE GBR	**NO. LBR**	**JML. LBR.**
		000

LANTAI DASAR		BALOK LATEI	
Ev. + 2.50 m		11 cm x 20 cm	
NOTES			
Mutu Beton	Fc' = 15 Mpa		
Mutu Baja Tulangan			
Ø < 10	BjTP 280		
D ≥ 10	BjTS 420B		
Selimut Beton	2.5 cm		
SEGMEN		TUMPUAN	LAPANGAN
Tulangan Sisi Atas		2 Ø10	2 Ø10
Tulangan Sisi Pinggang			-
Tulangan Sisi Bawah		2 Ø10	2 Ø10
Begel		Ø10-15	Ø10-15
Cross ties		-	-

LANTAI 1		BALOK LATEI	
Ev. + 6.50 m		11 cm x 20 cm	
NOTES			
Mutu Beton	Fc' = 15 Mpa		
Mutu Baja Tulangan			
Ø < 10	BjTP 280		
D ≥ 10	BjTS 420B		
Selimut Beton	2.5 cm		
SEGMEN		TUMPUAN	LAPANGAN
Tulangan Sisi Atas		2 Ø10	2 Ø10
Tulangan Sisi Pinggang			-
Tulangan Sisi Bawah		2 Ø10	2 Ø10
Begel		Ø10-15	Ø10-15
Cross ties		-	-

LANTAI 2		BALOK LATEI	
Ev. + 10.50 m		11 cm x 20 cm	
NOTES			
Mutu Beton	Fc' = 15 Mpa		
Mutu Baja Tulangan			
Ø < 10	BjTP 280		
D ≥ 10	BjTS 420B		
Selimut Beton	2.5 cm		
SEGMEN		TUMPUAN	LAPANGAN
Tulangan Sisi Atas		2 Ø10	2 Ø10
Tulangan Sisi Pinggang			-
Tulangan Sisi Bawah		2 Ø10	2 Ø10
Begel		Ø10-15	Ø10-15
Cross ties		-	-

KEMENTERIAN PENDIDIKAN, KEBUDAYAAN,
RISET DAN TEKNOLOGI
DITJEN PENDIDIKAN TINGGI
UNIVERSITAS TADULAKO
Jl. Soekarno Hatta KM.9 Palu - Sulawesi Tengah

CATATAN :

PEKERJAAN :

PEKERJAAN TEKNIS LABORATORIUM DAN RUANG KULIAH BERSAMA TEKNIK INFORMATIKA DAN TEKNK ELEKTRO TAHAP 2

LOKASI :

KAMPUS BUMI TADULAKO TONDO
UNIVERSITAS TADULAKO


DISETUJUI :

MENGETAHUI/MENYETUJUI
PEJABAT PEMBUAT KOMITMEN
(PPK)

Revlon Silitonga, S.ST.
197910212006041008

JUDUL GAMBAR	SKALA

KODE GBR	NO. LBR	JML. LBR.
		000

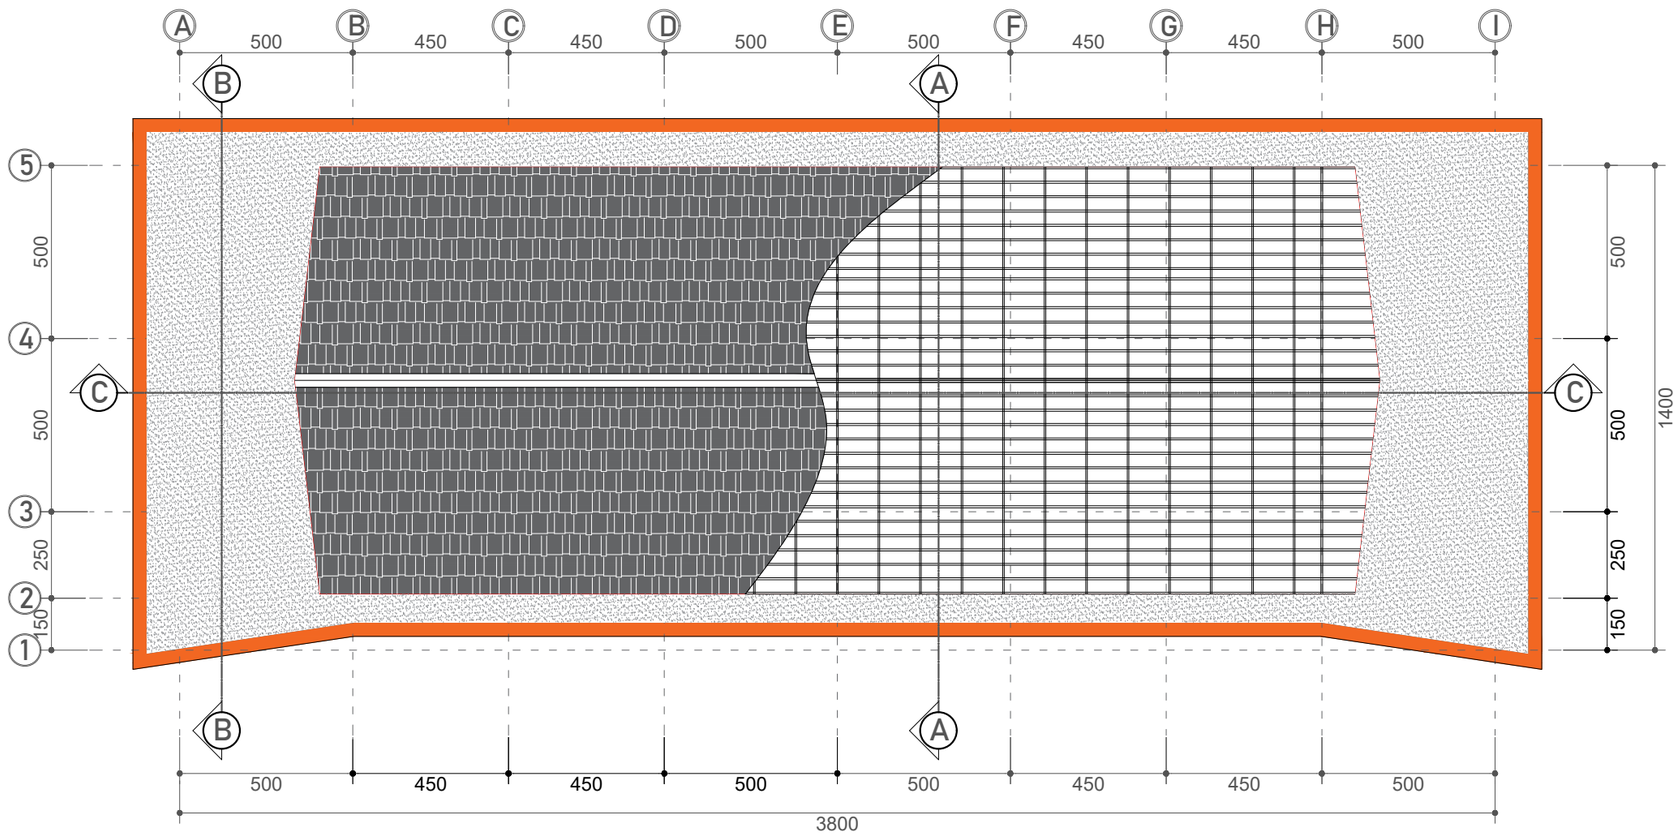

Gambar Rencana :

DENAH RENC. ATAP

Skala 1: 175

KEMENTERIAN PENDIDIKAN, KEBUDAYAAN,
RISET DAN TEKNOLOGI
DITJEN PENDIDIKAN TINGGI
UNIVERSITAS TADULAKO
Jl. Soekarno Hatta KM.9 Palu - Sulawesi Tengah

CATATAN :

PEKERJAAN :

PEKERJAAN TEKNIS LABORATORIUM DAN RUANG KULIAH BERSAMA TEKNIK INFORMATIKA DAN TEKNK ELEKTRO TAHAP 2

LOKASI :

KAMPUS BUMI TADULAKO TONDO
UNIVERSITAS TADULAKO


DISETUJUI :

MENGETAHUI/MENYETUJUI
PEJABAT PEMBUAT KOMITMEN
(PPK)

Revlon Silitonga, S.ST.
197910212006041008

JUDUL GAMBAR	SKALA


KODE GBR	NO. LBR	JML. LBR.
		000

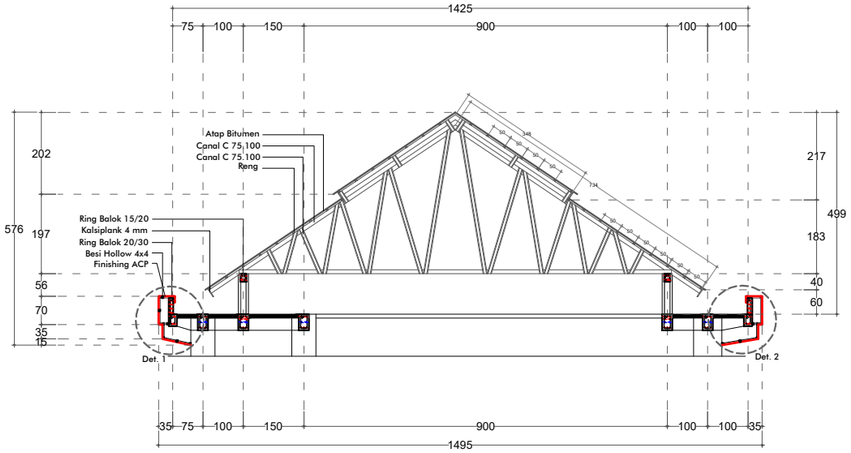

Gambar Potongan :

POTONGAN KUDA-KUDA A-A

Skala 1: 150

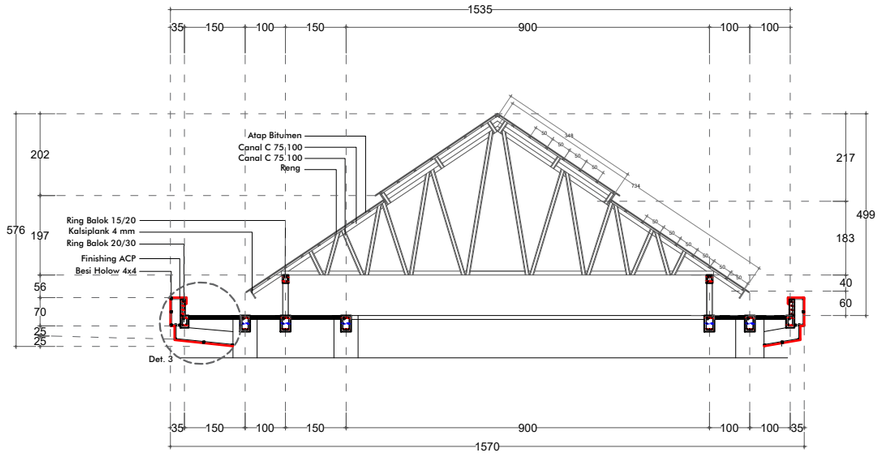

Gambar Potongan :

POTONGAN KUDA-KUDA B-B

Skala 1: 150

KEMENTERIAN PENDIDIKAN, KEBUDAYAAN,
RISET DAN TEKNOLOGI
DITJEN PENDIDIKAN TINGGI
UNIVERSITAS TADULAKO
Jl. Soekarno Hatta KM.9 Palu - Sulawesi Tengah

CATATAN :

PEKERJAAN :

PEKERJAAN TEKNIS LABORATORIUM DAN RUANG KULIAH BERSAMA TEKNIK INFORMATIKA DAN TEKNK ELEKTRO TAHAP 2

LOKASI :

KAMPUS BUMI TADULAKO TONDO
UNIVERSITAS TADULAKO


DISETUJUI :

MENGETAHUI/MENYETUJUI
PEJABAT PEMBUAT KOMITMEN
(PPK)

Revlon Silitonga, S.ST.
197910212006041008

JUDUL GAMBAR	SKALA


KODE GBR	NO. LBR	JML. LBR.
		000

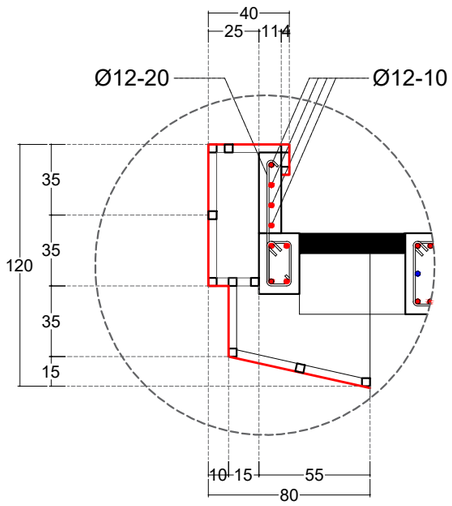

Gambar Potongan :

DETAIL 1


Skala 1: 30

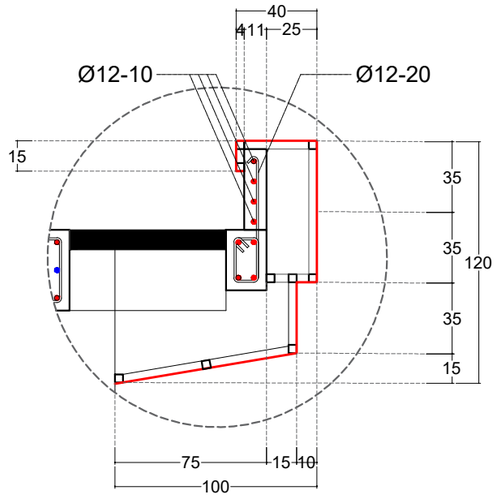

Gambar Potongan :

DETAIL 2

Skala 1: 30

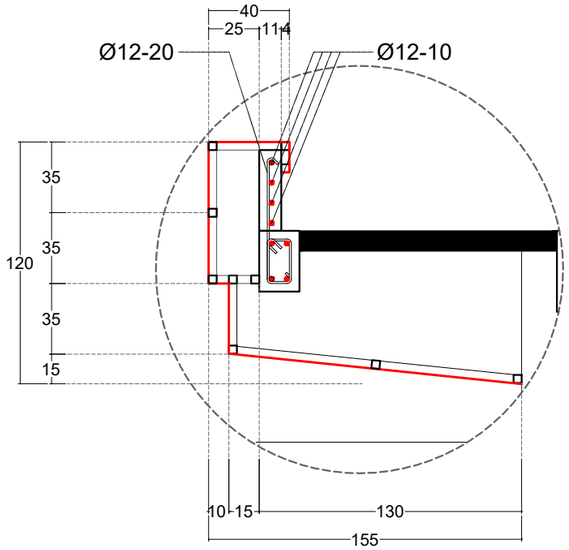

Gambar Potongan :

DETAIL 3

Skala 1: 30

KEMENTERIAN PENDIDIKAN, KEBUDAYAAN,
RISET DAN TEKNOLOGI
DITJEN PENDIDIKAN TINGGI
UNIVERSITAS TADULAKO
Jl. Soekarno Hatta KM.9 Palu - Sulawesi Tengah

CATATAN :

PEKERJAAN :

PEKERJAAN TEKNIS LABORATORIUM DAN RUANG KULIAH BERSAMA TEKNIK INFORMATIKA DAN TEKNK ELEKTRO TAHAP 2

LOKASI :

KAMPUS BUMI TADULAKO TONDO
UNIVERSITAS TADULAKO


DISETUJUI :

MENGETAHUI/MENYETUJUI
PEJABAT PEMBUAT KOMITMEN
(PPK)

Revlon Silitonga, S.ST.
197910212006041008

JUDUL GAMBAR	SKALA

KODE GBR	NO. LBR	JML. LBR.
		000

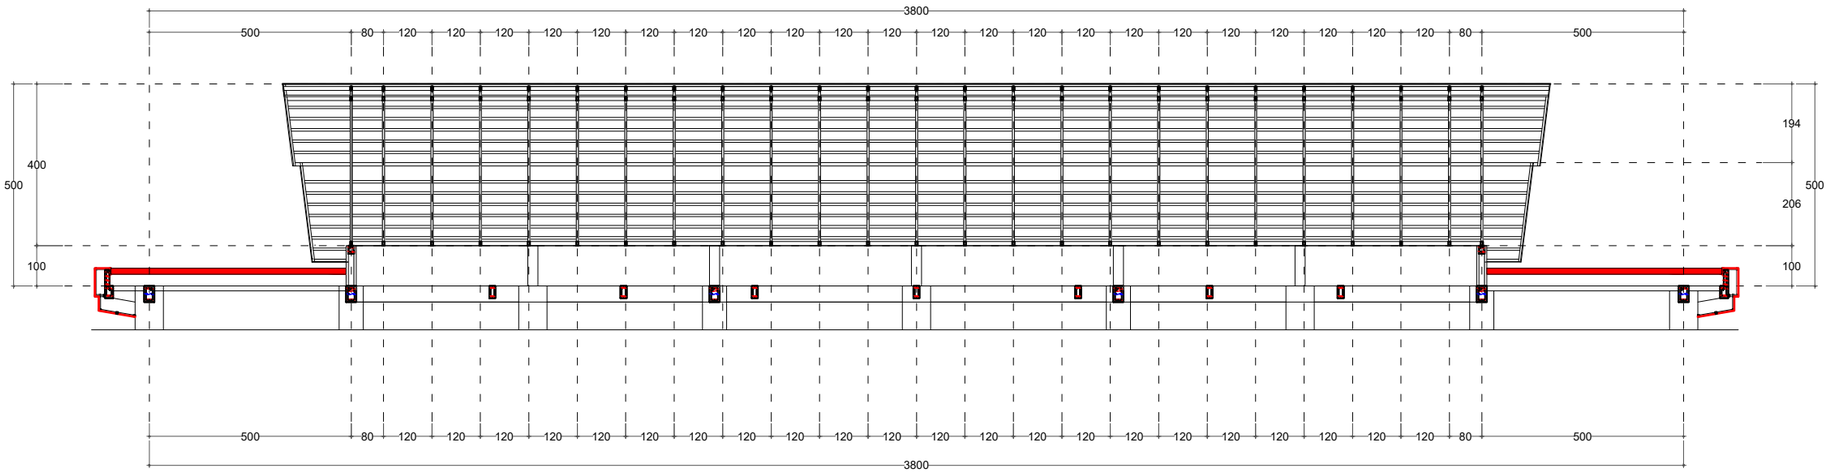

Gambar Potongan :

POTONGAN KUDA-KUDA C-C

Skala 1: 150

KEMENTERIAN PENDIDIKAN, KEBUDAYAAN,
RISET DAN TEKNOLOGI
DITJEN PENDIDIKAN TINGGI
UNIVERSITAS TADULAKO
Jl. Soekarno Hatta KM.9 Palu - Sulawesi Tengah

CATATAN :

PEKERJAAN :

PEKERJAAN TEKNIS LABORATORIUM DAN RUANG KULIAH BERSAMA TEKNIK INFORMATIKA DAN TEKNK ELEKTRO TAHAP 2

LOKASI :


KAMPUS BUMI TADULAKO TONDO
UNIVERSITAS TADULAKO

DISETUJUI :

MENGETAHUI/MENYETUJUI
PEJABAT PEMBUAT KOMITMEN
(PPK)

Revlon Silitonga, S.ST.
197910212006041008

JUDUL GAMBAR		SKALA
KODE GBR	**NO. LBR**	**JML. LBR.**
		000

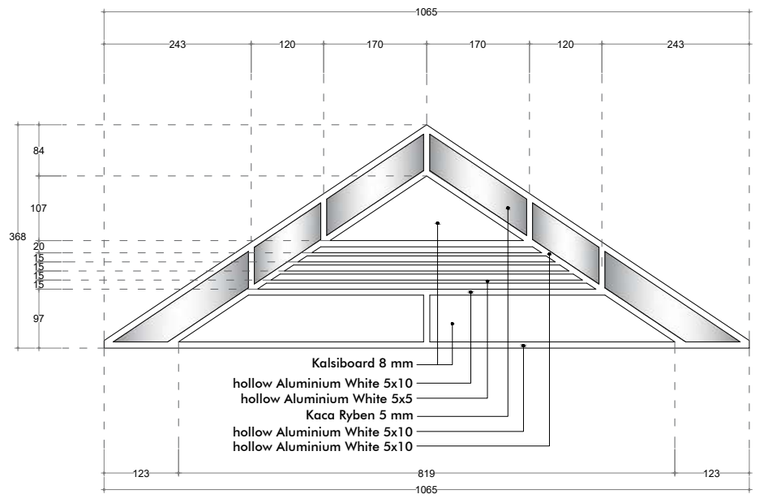

Gambar Detail :

DETAIL JALUSSI

Skala 1: 100

KEMENTERIAN PENDIDIKAN, KEBUDAYAAN,
RISET DAN TEKNOLOGI
DITJEN PENDIDIKAN TINGGI
UNIVERSITAS TADULAKO
Jl. Soekarno Hatta KM.9 Palu - Sulawesi Tengah

CATATAN :

PEKERJAAN :

PEKERJAAN TEKNIS LABORATORIUM DAN RUANG KULIAH BERSAMA TEKNIK INFORMATIKA DAN TEKNK ELEKTRO TAHAP 2

LOKASI :


KAMPUS BUMI TADULAKO TONDO
UNIVERSITAS TADULAKO

DISETUJUI :

MENGETAHUI/MENYETUJUI
PEJABAT PEMBUAT KOMITMEN
(PPK)

Revlon Silitonga, S.ST.
197910212006041008

JUDUL GAMBAR		SKALA
KODE GBR	**NO. LBR**	**JML. LBR.**
		000

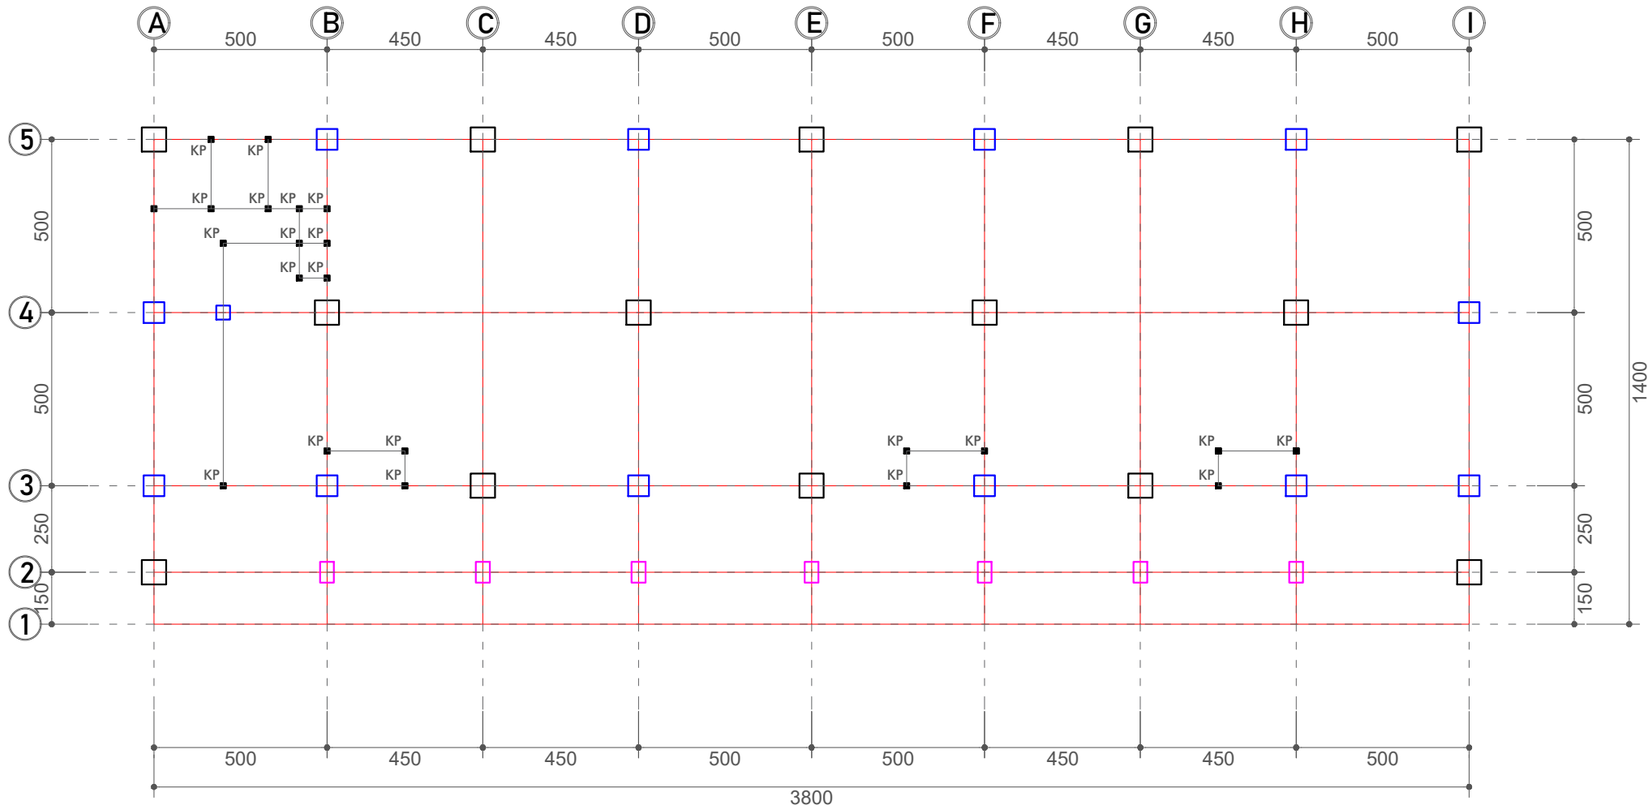

Gambar Rencana :

DENAH RENC. PRAKTIS LANTAI DASAR

Skala 1: 175

KEMENTERIAN PENDIDIKAN, KEBUDAYAAN,
RISET DAN TEKNOLOGI
DITJEN PENDIDIKAN TINGGI
UNIVERSITAS TADULAKO
Jl. Soekarno Hatta KM.9 Palu - Sulawesi Tengah

CATATAN :

PEKERJAAN :

PEKERJAAN TEKNIS LABORATORIUM DAN RUANG KULIAH BERSAMA TEKNIK INFORMATIKA DAN TEKNK ELEKTRO TAHAP 2

LOKASI :

KAMPUS BUMI TADULAKO TONDO
UNIVERSITAS TADULAKO


DISETUJUI :

MENGETAHUI/MENYETUJUI
PEJABAT PEMBUAT KOMITMEN
(PPK)

Revlon Silitonga, S.ST.
197910212006041008

JUDUL GAMBAR	SKALA

KODE GBR	NO. LBR	JML. LBR.
		000

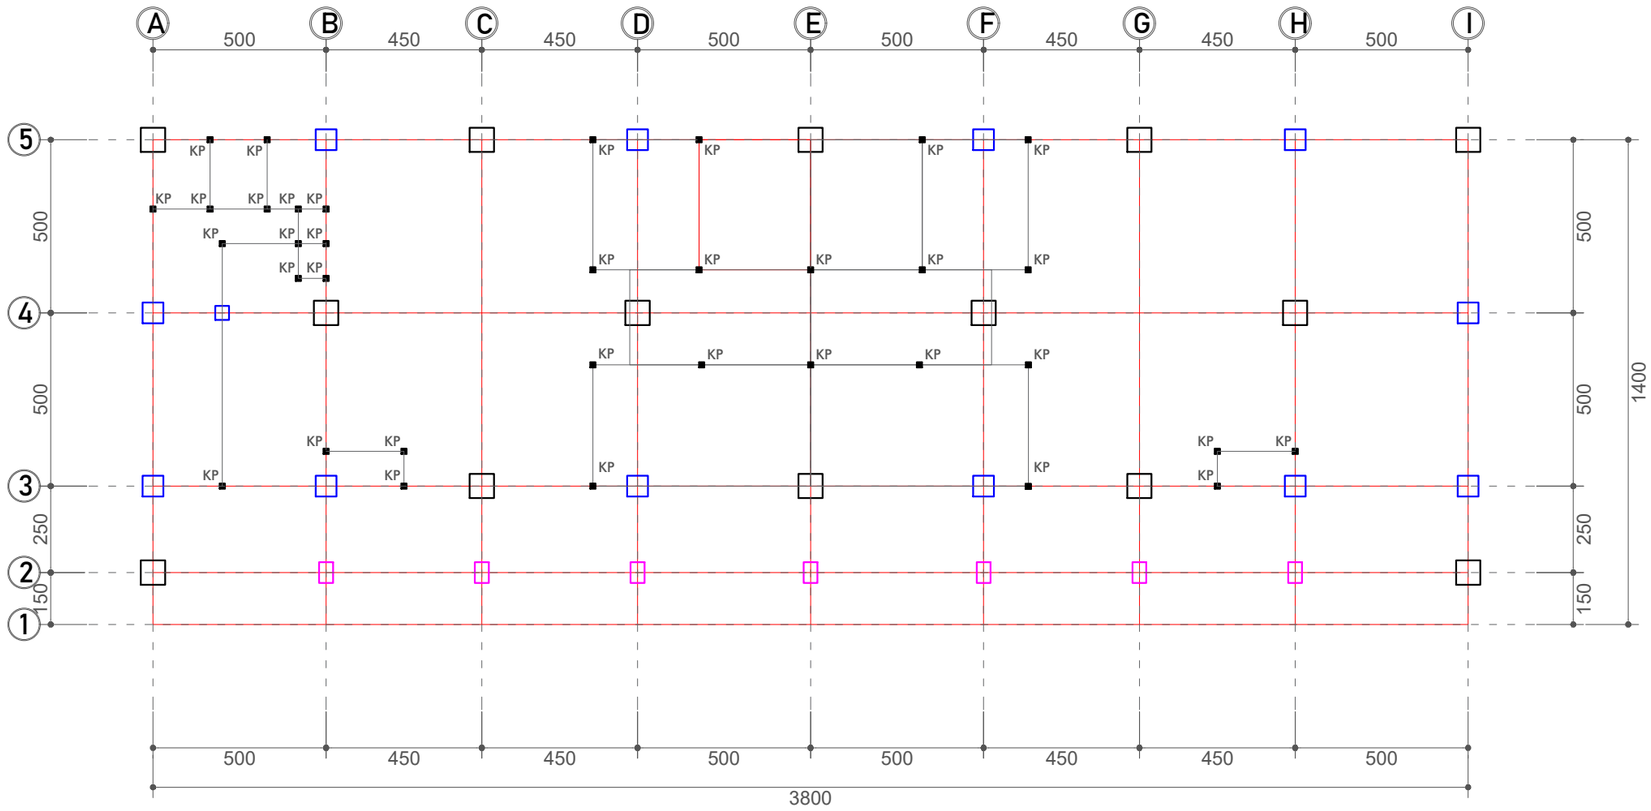

Gambar Rencana :

DENAH RENC. KOLOM PRAKTIS LT.1

Skala 1: 175

KEMENTERIAN PENDIDIKAN, KEBUDAYAAN,
RISET DAN TEKNOLOGI
DITJEN PENDIDIKAN TINGGI
UNIVERSITAS TADULAKO
Jl. Soekarno Hatta KM.9 Palu - Sulawesi Tengah

CATATAN :

PEKERJAAN :

PEKERJAAN TEKNIS LABORATORIUM DAN RUANG KULIAH BERSAMA TEKNIK INFORMATIKA DAN TEKNK ELEKTRO TAHAP 2

LOKASI :


KAMPUS BUMI TADULAKO TONDO
UNIVERSITAS TADULAKO

DISETUJUI :

MENGETAHUI/MENYETUJUI
PEJABAT PEMBUAT KOMITMEN
(PPK)

Revlon Silitonga, S.ST.
197910212006041008

JUDUL GAMBAR		SKALA
KODE GBR	NO. LBR	JML. LBR.
		000

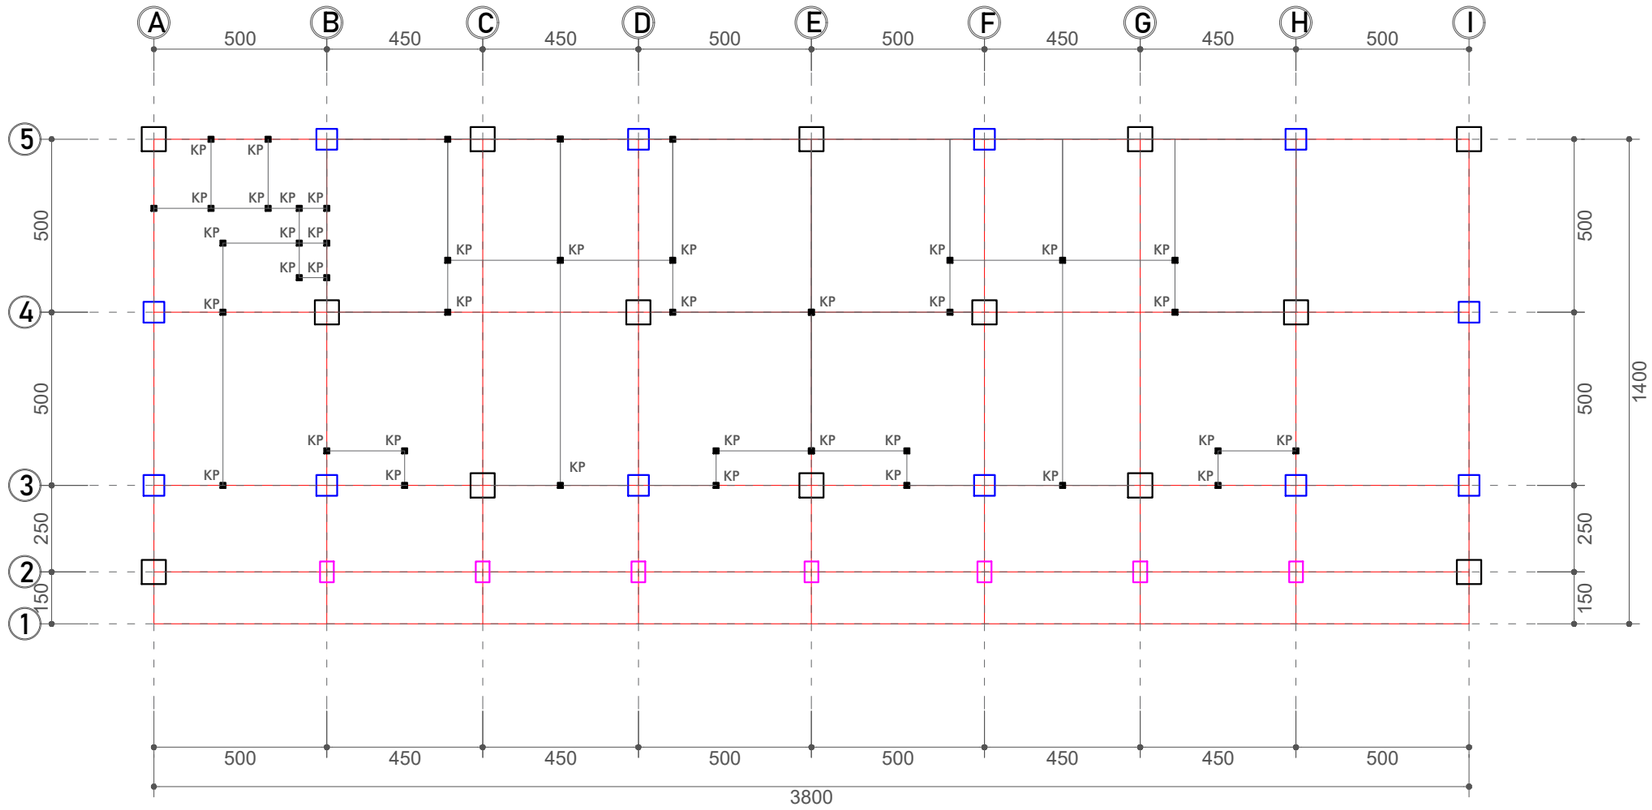

Gambar Rencana :

DENAH RENC. KOLOM PRAKTIS LT.2

Skala 1: 175

KEMENTERIAN PENDIDIKAN, KEBUDAYAAN,
RISET DAN TEKNOLOGI
DITJEN PENDIDIKAN TINGGI
UNIVERSITAS TADULAKO
Jl. Soekarno Hatta KM.9 Palu - Sulawesi Tengah

CATATAN :

PEKERJAAN :

PEKERJAAN TEKNIS LABORATORIUM DAN RUANG KULIAH BERSAMA TEKNIK INFORMATIKA DAN TEKNK ELEKTRO TAHAP 2

LOKASI :

KAMPUS BUMI TADULAKO TONDO
UNIVERSITAS TADULAKO

DISETUJUI :

MENGETAHUI/MENYETUJUI
PEJABAT PEMBUAT KOMITMEN
(PPK)

Revlon Silitonga, S.ST.
197910212006041008

JUDUL GAMBAR	SKALA

KODE GBR	NO. LBR	JML. LBR.
		000

Lantai Dasar		KOLOM KP
Ev. ± 0.00 m		11 cm x 11 cm
NOTES		
Mutu Beton	Fc' = 15 Mpa	
Mutu Baja Tulangan		
Ø < 10	BjTP 280	
Selimut Beton	2.5 cm	
		4 Ø10
Begel	Tumpuan	Ø8-15
	Lapangan	Ø8-15
Cross ties	Tumpuan	-
	Lapangan	-

Lantai 1		KOLOM KP
Ev. ± 4.00 m		11 cm x 11 cm
NOTES		
Mutu Beton	Fc' = 15 Mpa	
Mutu Baja Tulangan		
Ø < 10	BjTP 280	
Selimut Beton	2.5 cm	
		4 Ø10
Begel	Tumpuan	Ø8-15
	Lapangan	Ø8-15
Cross ties	Tumpuan	-
	Lapangan	-

Lantai 2		KOLOM KP
Ev. ± 8.00 m		11 cm x 11 cm
NOTES		
Mutu Beton	Fc' = 15 Mpa	
Mutu Baja Tulangan		
Ø < 10	BjTP 280	
Selimut Beton	2.5 cm	
Tulangan Pokok		4 Ø10
Begel	Tumpuan	Ø8-15
	Lapangan	Ø8-15
Cross ties	Tumpuan	-
	Lapangan	-

KEMENTERIAN PENDIDIKAN, KEBUDAYAAN,
RISET DAN TEKNOLOGI
DITJEN PENDIDIKAN TINGGI
UNIVERSITAS TADULAKO
Jl. Soekarno Hatta KM.9 Palu - Sulawesi Tengah

CATATAN :

PEKERJAAN :

PEKERJAAN TEKNIS LABORATORIUM DAN RUANG KULIAH BERSAMA TEKNIK INFORMATIKA DAN TEKNK ELEKTRO TAHAP 2

LOKASI :

KAMPUS BUMI TADULAKO TONDO
UNIVERSITAS TADULAKO


DISETUJUI :

MENGETAHUI/MENYETUJUI
PEJABAT PEMBUAT KOMITMEN
(PPK)

Revlon Silitonga, S.ST.
197910212006041008

JUDUL GAMBAR	SKALA

KODE GBR	NO. LBR	JML. LBR.
		000

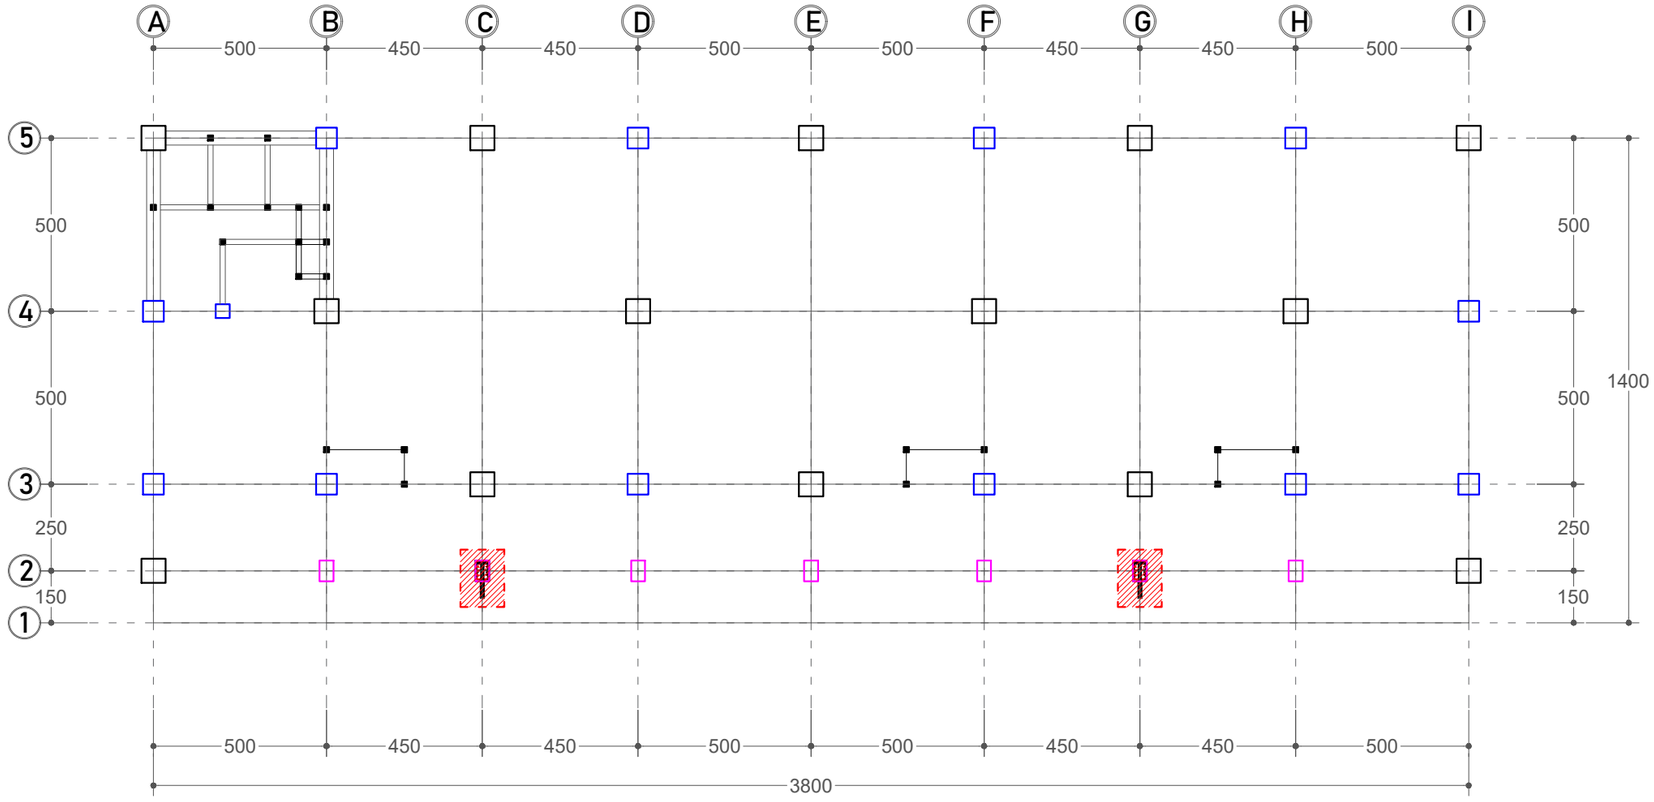

Gambar Rencana :

DENAH RENC. STEK SIRIP

Skala 1: 175

KEMENTERIAN PENDIDIKAN, KEBUDAYAAN,
RISET DAN TEKNOLOGI
DITJEN PENDIDIKAN TINGGI
UNIVERSITAS TADULAKO
Jl. Soekarno Hatta KM.9 Palu - Sulawesi Tengah

CATATAN :

PEKERJAAN :

PEKERJAAN TEKNIS LABORATORIUM DAN RUANG KULIAH BERSAMA TEKNIK INFORMATIKA DAN TEKNK ELEKTRO TAHAP 2

LOKASI :

KAMPUS BUMI TADULAKO TONDO
UNIVERSITAS TADULAKO


DISETUJUI :

MENGETAHUI/MENYETUJUI
PEJABAT PEMBUAT KOMITMEN
(PPK)

Revlon Silitonga, S.ST.
197910212006041008

JUDUL GAMBAR	SKALA


KODE GBR	NO. LBR	JML. LBR.
		000

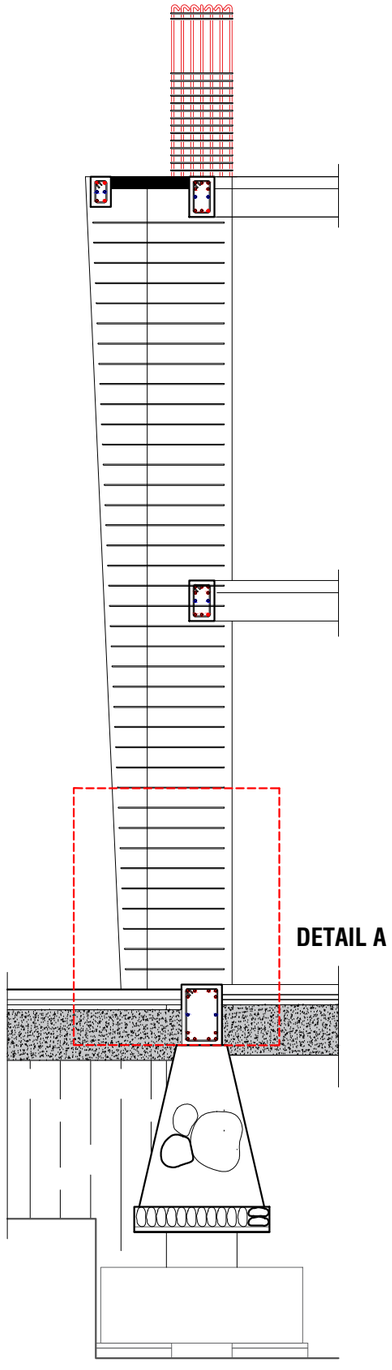

Gambar Potongan :

STEK PEMBESIAN SIRIP KOLOM


Skala 1: 70

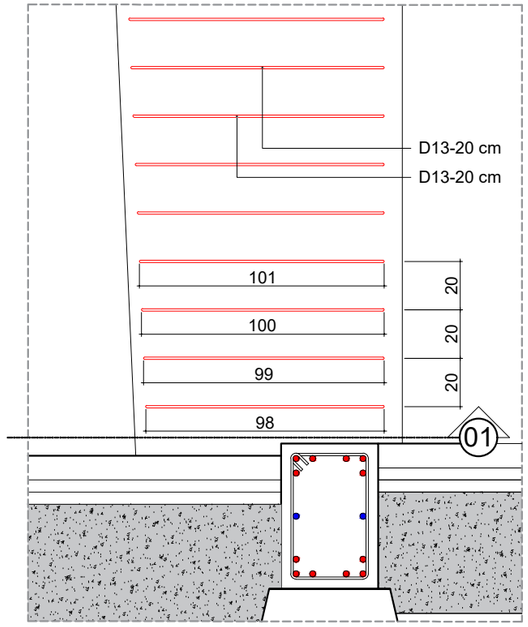

Gambar Potongan :

DETAIL A

Skala 1: 25

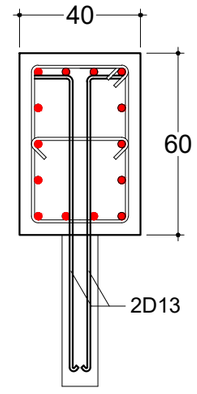

Gambar Potongan :

POTONGAN 01

Skala 1: 20

KEMENTERIAN PENDIDIKAN, KEBUDAYAAN,
RISET DAN TEKNOLOGI
DITJEN PENDIDIKAN TINGGI
UNIVERSITAS TADULAKO
Jl. Soekarno Hatta KM.9 Palu - Sulawesi Tengah

CATATAN :

PEKERJAAN :

PEKERJAAN TEKNIS LABORATORIUM DAN RUANG KULIAH BERSAMA TEKNIK INFORMATIKA DAN TEKNK ELEKTRO TAHAP 2

LOKASI :


KAMPUS BUMI TADULAKO TONDO
UNIVERSITAS TADULAKO

DISETUJUI :

MENGETAHUI/MENYETUJUI
PEJABAT PEMBUAT KOMITMEN
(PPK)

Revlon Silitonga, S.ST.
197910212006041008

JUDUL GAMBAR		SKALA
KODE GBR	NO. LBR	JML. LBR.
		000

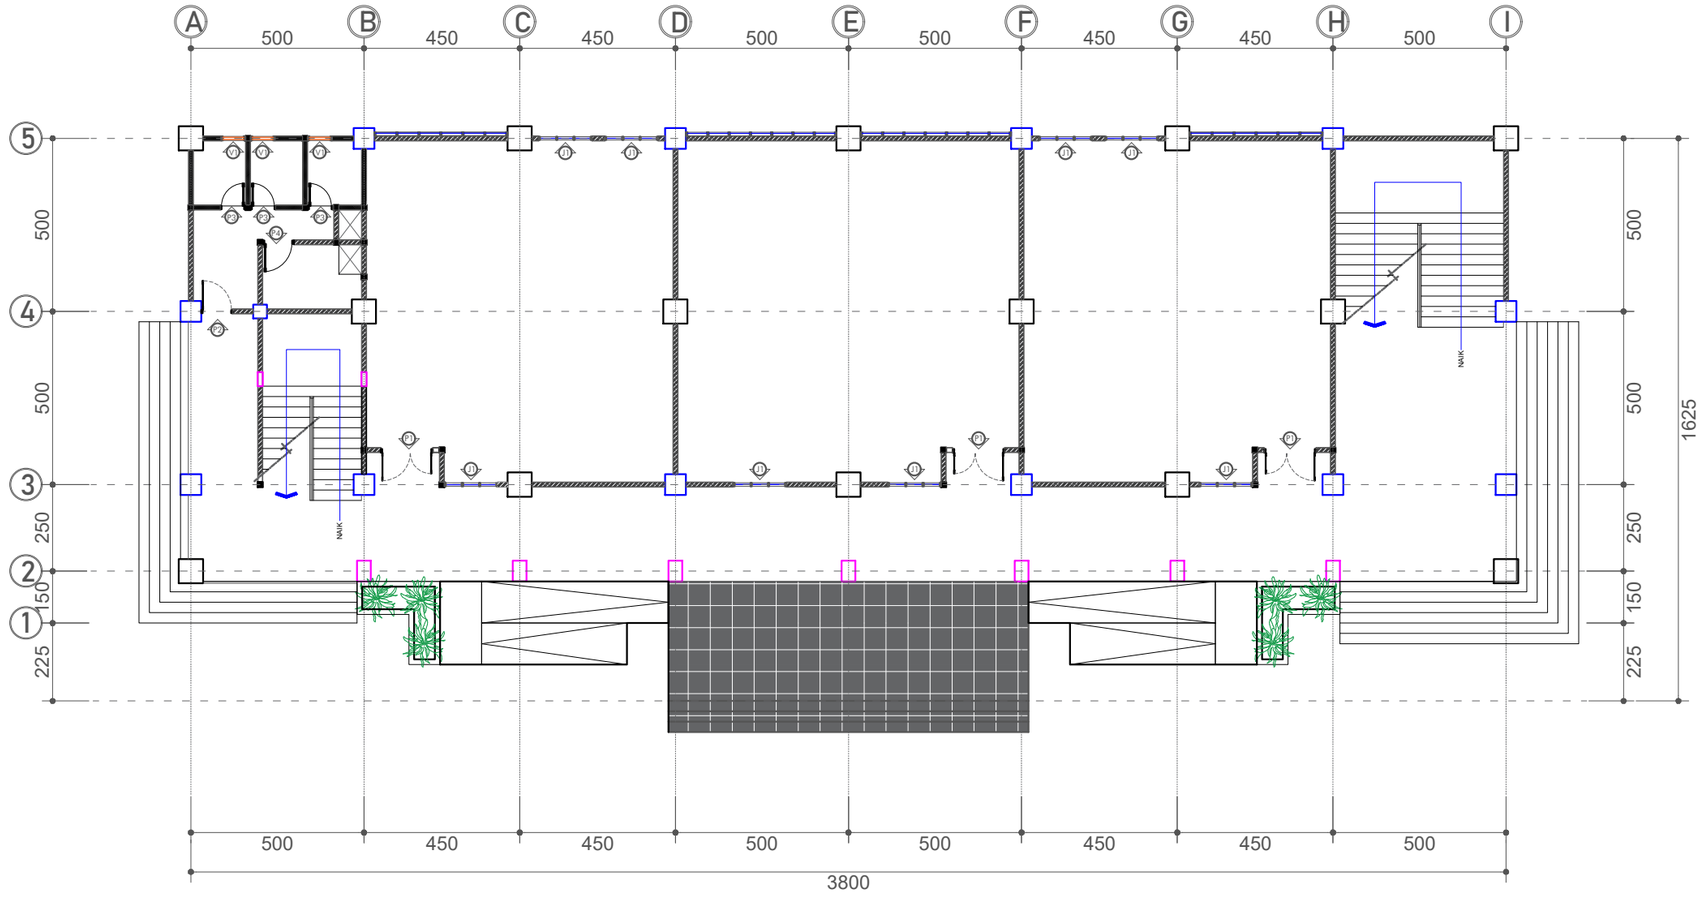

Gambar Rencana :

DENAH KUSEN LANTAI DASAR

Skala 1: 175

KEMENTERIAN PENDIDIKAN, KEBUDAYAAN,
RISET DAN TEKNOLOGI
DITJEN PENDIDIKAN TINGGI
UNIVERSITAS TADULAKO
Jl. Soekarno Hatta KM.9 Palu - Sulawesi Tengah

CATATAN :

PEKERJAAN :

PEKERJAAN TEKNIS LABORATORIUM DAN RUANG KULIAH BERSAMA TEKNIK INFORMATIKA DAN TEKNK ELEKTRO TAHAP 2

LOKASI :

KAMPUS BUMI TADULAKO TONDO
UNIVERSITAS TADULAKO


DISETUJUI :

MENGETAHUI/MENYETUJUI
PEJABAT PEMBUAT KOMITMEN
(PPK)

Revlon Silitonga, S.ST.
197910212006041008

JUDUL GAMBAR	SKALA

KODE GBR	NO. LBR	JML. LBR.
		000

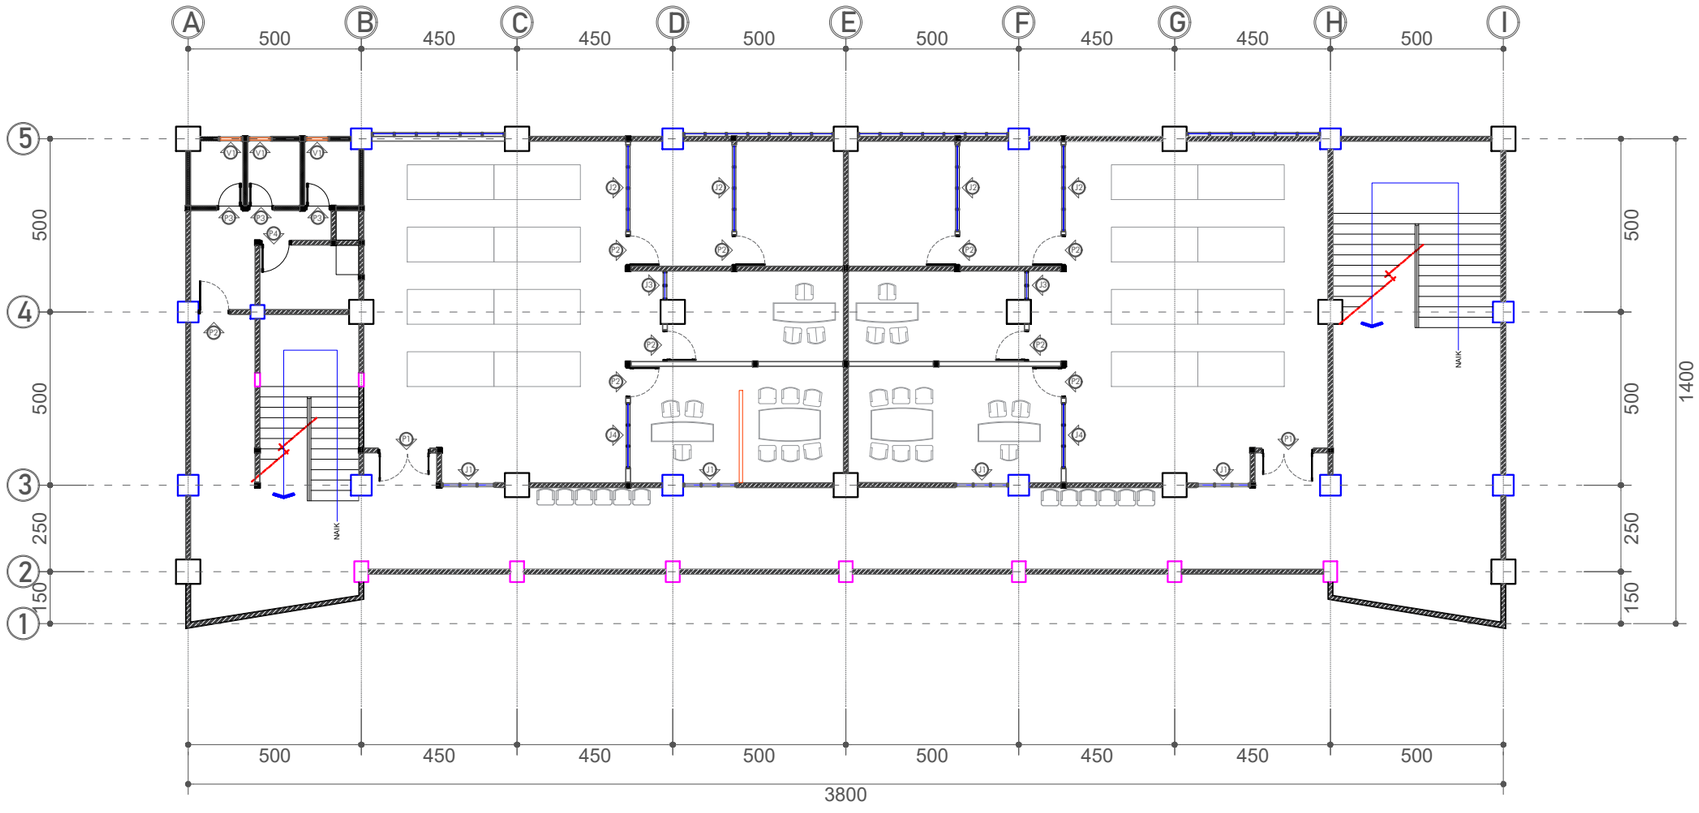

Gambar Rencana :

DENAH KUSEN LANTAI 1

Skala 1: 175

KEMENTERIAN PENDIDIKAN, KEBUDAYAAN,
RISET DAN TEKNOLOGI
DITJEN PENDIDIKAN TINGGI
UNIVERSITAS TADULAKO
Jl. Soekarno Hatta KM.9 Palu - Sulawesi Tengah

CATATAN :

PEKERJAAN :

PEKERJAAN TEKNIS LABORATORIUM DAN RUANG KULIAH BERSAMA TEKNIK INFORMATIKA DAN TEKNK ELEKTRO TAHAP 2

LOKASI :

KAMPUS BUMI TADULAKO TONDO
UNIVERSITAS TADULAKO


DISETUJUI :

MENGETAHUI/MENYETUJUI
PEJABAT PEMBUAT KOMITMEN
(PPK)

Revlon Silitonga, S.ST.
197910212006041008

JUDUL GAMBAR	SKALA

KODE GBR	NO. LBR	JML. LBR.
		000

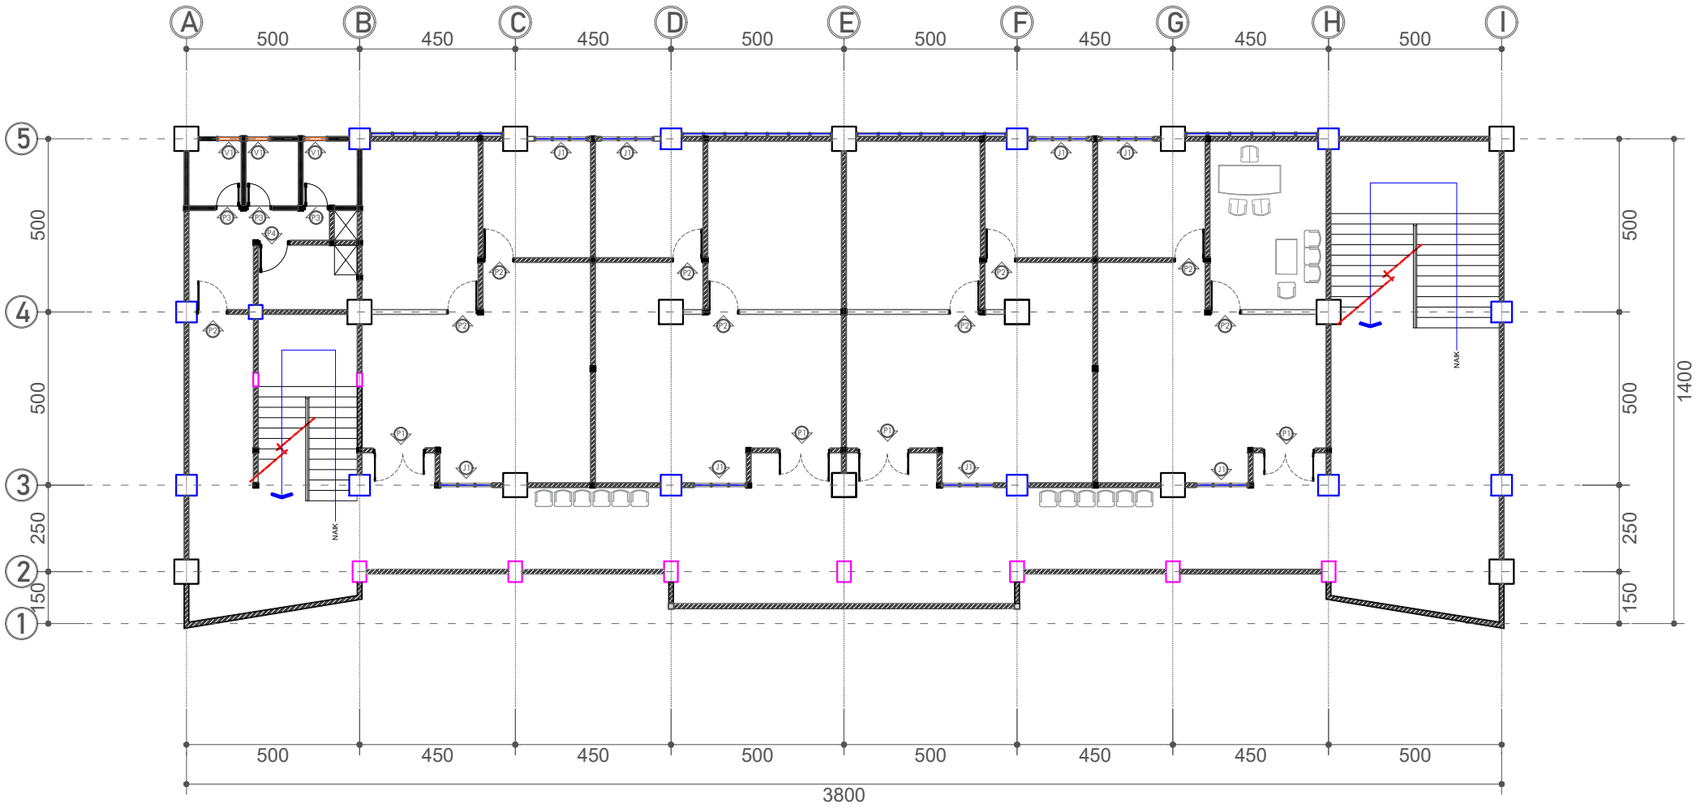

Gambar Rencana :

DENAH KUSEN LANTAI 2

Skala 1: 175

KEMENTERIAN PENDIDIKAN, KEBUDAYAAN,
RISET DAN TEKNOLOGI
DITJEN PENDIDIKAN TINGGI
UNIVERSITAS TADULAKO
Jl. Soekarno Hatta KM.9 Palu - Sulawesi Tengah

CATATAN :

PEKERJAAN :

PEKERJAAN TEKNIS LABORATORIUM DAN RUANG KULIAH BERSAMA TEKNIK INFORMATIKA DAN TEKNK ELEKTRO TAHAP 2

LOKASI :

KAMPUS BUMI TADULAKO TONDO
UNIVERSITAS TADULAKO


DISETUJUI :

MENGETAHUI/MENYETUJUI
PEJABAT PEMBUAT KOMITMEN
(PPK)


Revlon Silitonga, S.ST.
197910212006041008

JUDUL GAMBAR	SKALA

KODE GBR	NO. LBR	JML. LBR.
		000

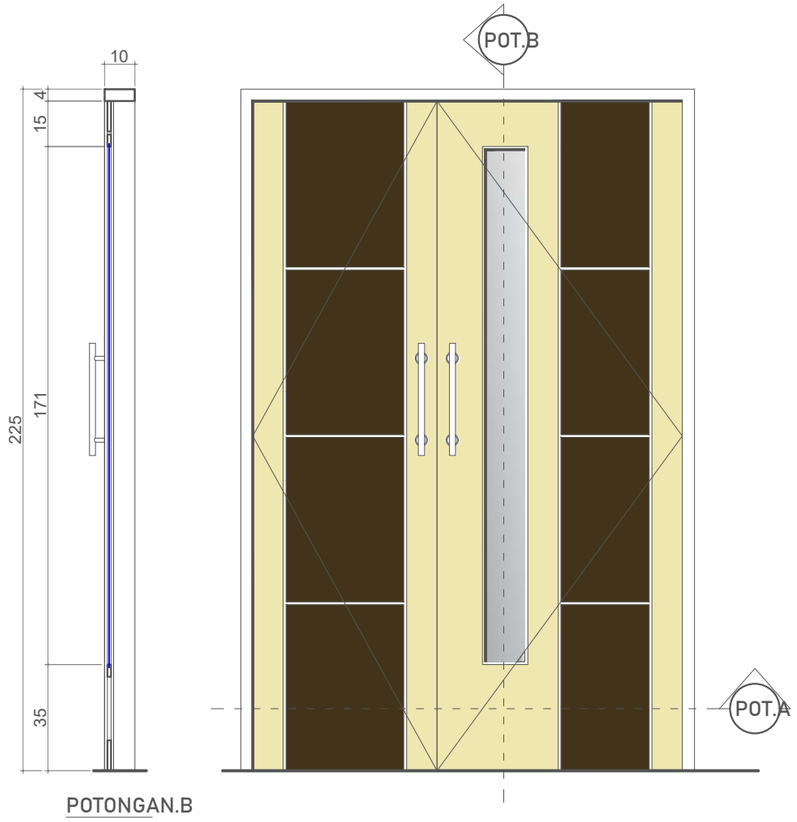


POTONGAN.B

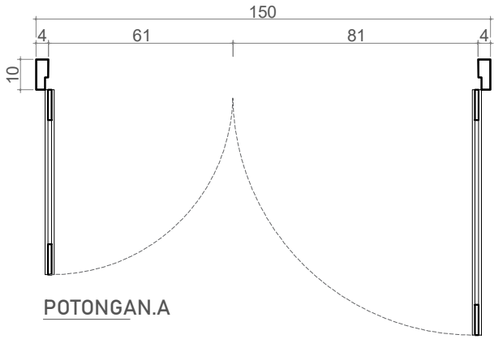


POTONGAN.A

TYPE	PINTU	KUSEN	JUMLAH
P1	Multiplex + Rangka + Kaca 5 mm + Finishing HPL	Aluminium 4" White Powder	Lantai Dasar: 3 Bh Lantai 1: 2 Bh Lantai 2: 4 Bh

Gambar Rencana:
DETAIL PINTU 1
Skala 1:20

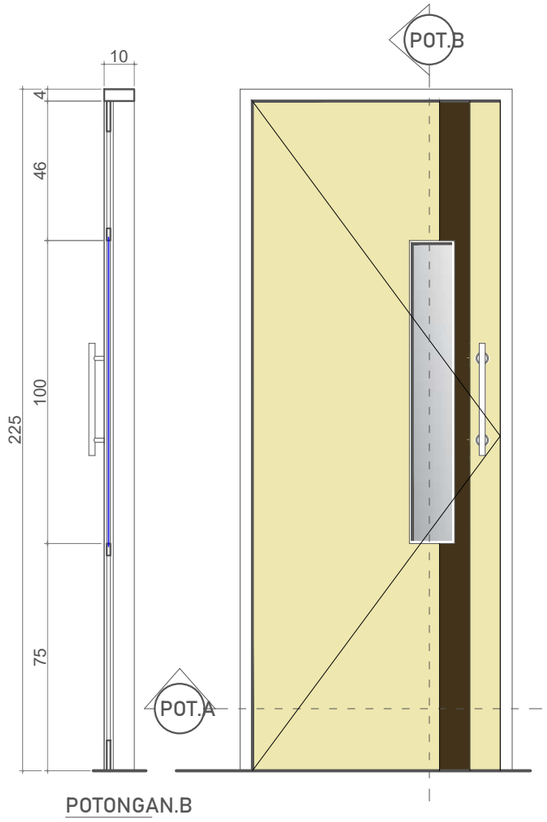

POTONGAN.B

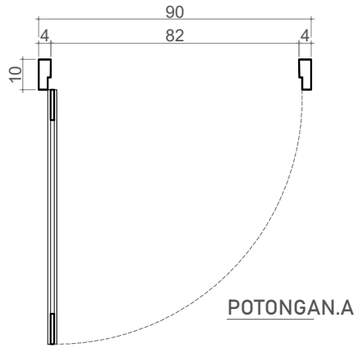

POTONGAN.A

TYPE	PINTU	KUSEN	JUMLAH
P2	Multiplex + Rangka + Kaca 5 mm + Finishing HPL	Aluminium 4" White Powder	Lantai Dasar: 1 Lantai 1: 9 Bh Lantai 2: 9 Bh

Gambar Rencana:
DETAIL PINTU 1
Skala 1:20

KEMENTERIAN PENDIDIKAN, KEBUDAYAAN,
RISET DAN TEKNOLOGI
DITJEN PENDIDIKAN TINGGI
UNIVERSITAS TADULAKO
Jl. Soekarno Hatta KM.9 Palu - Sulawesi Tengah

CATATAN :

PEKERJAAN :

PEKERJAAN TEKNIS LABORATORIUM DAN RUANG KULIAH BERSAMA TEKNIK INFORMATIKA DAN TEKNK ELEKTRO TAHAP 2

LOKASI :

KAMPUS BUMI TADULAKO TONDO
UNIVERSITAS TADULAKO


DISETUJUI :

MENGETAHUI/MENYETUJUI
PEJABAT PEMBUAT KOMITMEN
(PPK)


Revlon Silitonga, S.ST.
197910212006041008


JUDUL GAMBAR	SKALA


KODE GBR	NO. LBR	JML. LBR.
		000

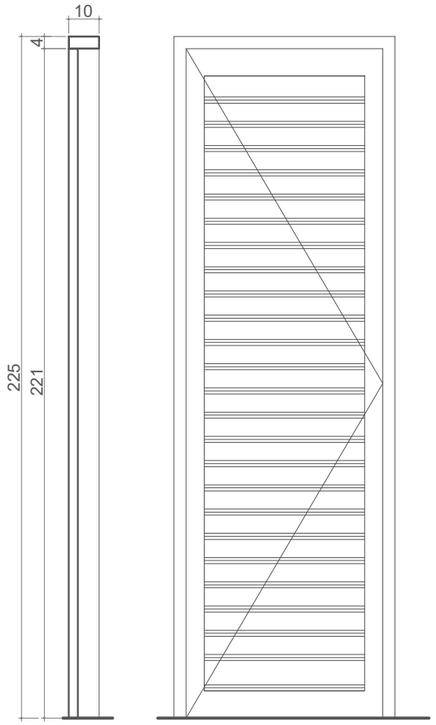


POTONGAN.B

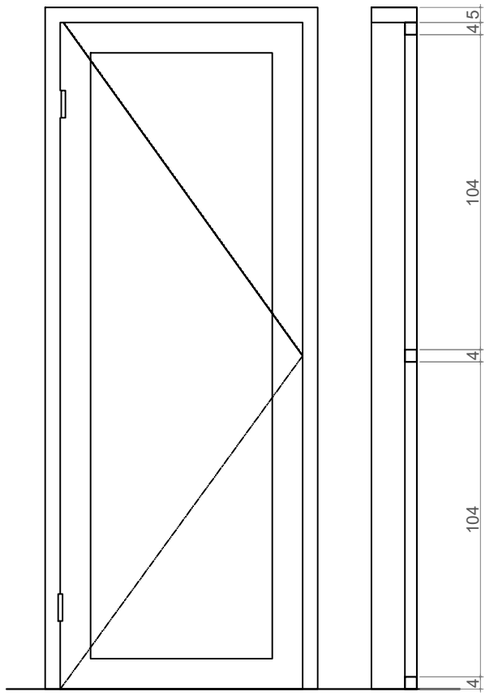

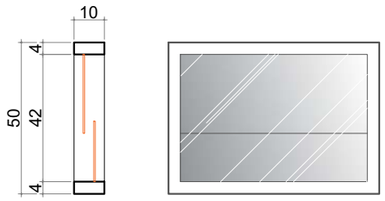


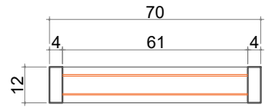

TYPE	JENDELA	KUSEN	JUMLAH
V1	Aluminium White Powder + Kaca Ryben 5 mm Cesment	Aluminium 4" White Powder	Lantai Dasar: 3 Bh Lantai 1: 3 Bh Lantai 2: 3 Bh

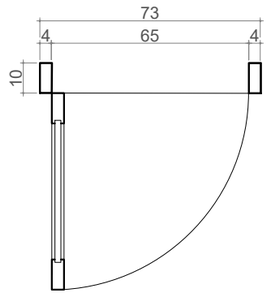

POTONGAN.A

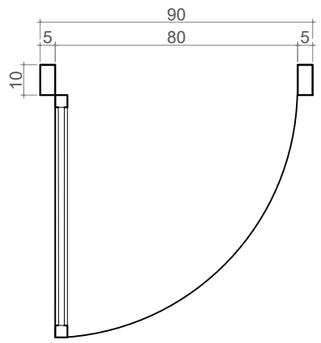

TYPE	PINTU	KUSEN	JUMLAH
P3	Aluminium Strip 8 cm White Powder	Aluminium 4" White Powder	Lantai Dasar: 4 bh Lantai 1: 4 Bh Lantai 2: 4 Bh

TYPE	PINTU	KUSEN	JUMLAH
P4	Plat besi T 1.2 mm + rangka Hollow 4x4	Rangka Hollow 10x5	Lantai Dasar: 1 bh Lantai 1: 1 Bh Lantai 2: 1 Bh

Gambar Rencana:

DETAIL PINTU 1

Skala 1:20

KEMENTERIAN PENDIDIKAN, KEBUDAYAAN,
RISET DAN TEKNOLOGI
DITJEN PENDIDIKAN TINGGI
UNIVERSITAS TADULAKO
Jl. Soekarno Hatta KM.9 Palu - Sulawesi Tengah

CATATAN :

PEKERJAAN :

PEKERJAAN TEKNIS LABORATORIUM DAN RUANG KULIAH BERSAMA TEKNIK INFORMATIKA DAN TEKNK ELEKTRO TAHAP 2

LOKASI :

KAMPUS BUMI TADULAKO TONDO
UNIVERSITAS TADULAKO


DISETUJUI :

MENGETAHUI/MENYETUJUI
PEJABAT PEMBUAT KOMITMEN
(PPK)


Revlon Silitonga, S.ST.
197910212006041008

JUDUL GAMBAR	SKALA

KODE GBR	NO. LBR	JML. LBR.
		000

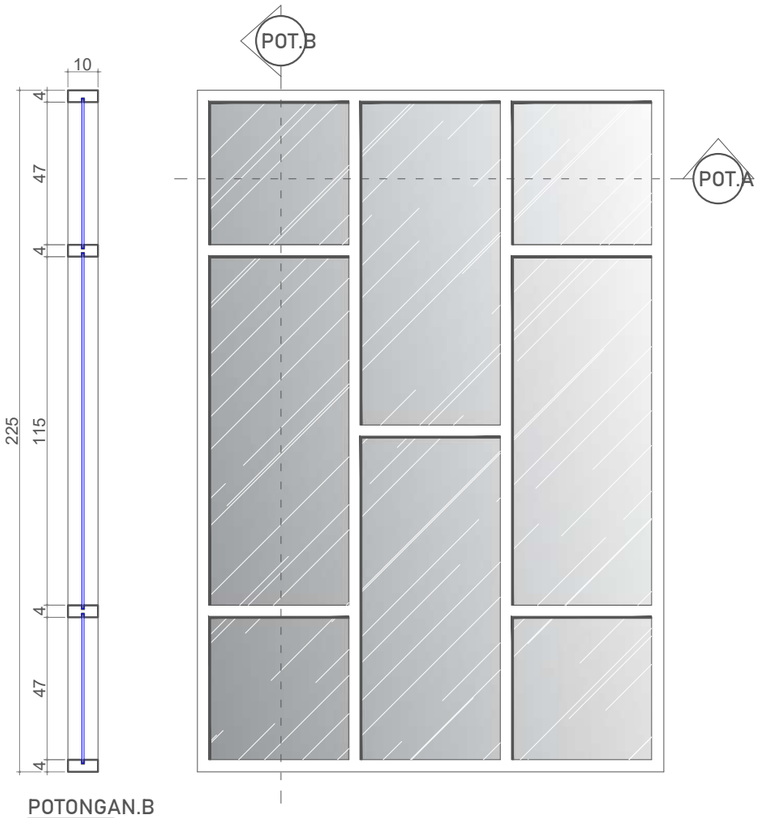

POTONGAN.B

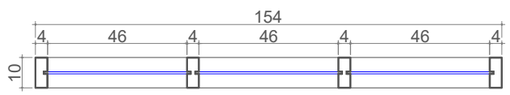


POTONGAN.A

TYPE	JENDELA	KUSEN	JUMLAH
J1	Aluminium White Powder + Kaca Ryben 5 mm Cesment	Aluminium 4" White Powder	Lantai Dasar: 8 bh Lantai 1: 4 Bh Lantai 2: 8 Bh


Gambar Rencana:

DETAIL JENDELA 1

Skala 1:20

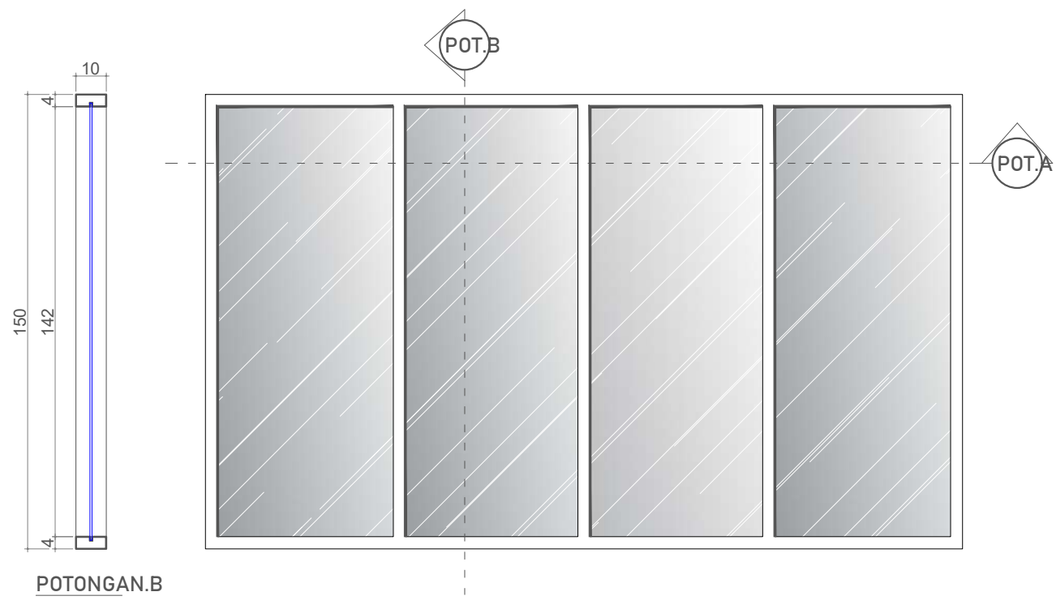

POTONGAN.B

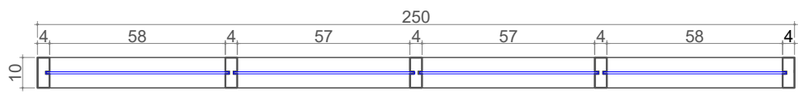

POTONGAN.A

TYPE	JENDELA	KUSEN	JUMLAH
J2	Aluminium White Powder + Kaca Ryben 5 mm Cesment	Aluminium 4" White Powder	Lantai Dasar: - Lantai 1: 4 Bh Lantai 2: -

Gambar Rencana:

DETAIL JENDELA 2

Skala 1:20

KEMENTERIAN PENDIDIKAN, KEBUDAYAAN,
RISET DAN TEKNOLOGI
DITJEN PENDIDIKAN TINGGI
UNIVERSITAS TADULAKO
Jl. Soekarno Hatta KM.9 Palu - Sulawesi Tengah

CATATAN :

PEKERJAAN :

PEKERJAAN TEKNIS LABORATORIUM DAN RUANG KULIAH BERSAMA TEKNIK INFORMATIKA DAN TEKNK ELEKTRO TAHAP 2

LOKASI :

KAMPUS BUMI TADULAKO TONDO
UNIVERSITAS TADULAKO


DISETUJUI :

MENGETAHUI/MENYETUJUI
PEJABAT PEMBUAT KOMITMEN
(PPK)

Revlon Silitonga, S.ST.
197910212006041008

JUDUL GAMBAR	SKALA

KODE GBR	NO. LBR	JML. LBR.
		000

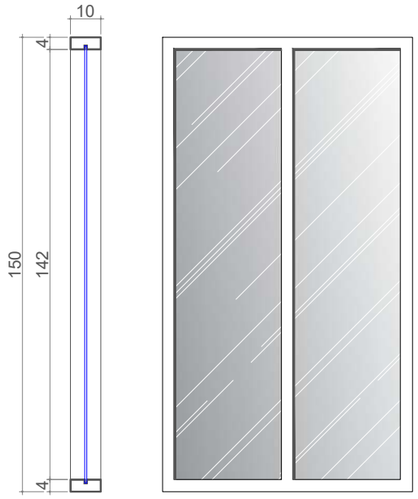

POTONGAN.B


POTONGAN.A

TYPE	JENDELA	KUSEN	JUMLAH
J3	Aluminium White Powder + Kaca Ryben 5 mm Cesment	Aluminium 4" White Powder	Lantai Dasar: - Lantai 1: 2 Bh Lantai 2: -


Gambar Rencana:

DETAIL JENDELA 3

Skala 1:20

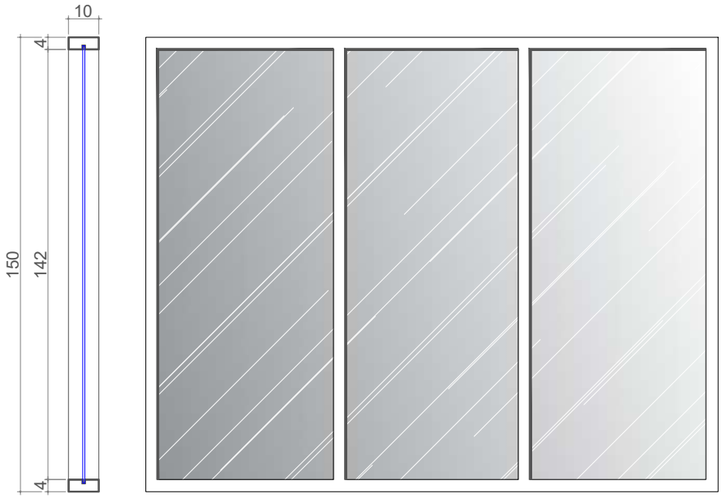

POTONGAN.B

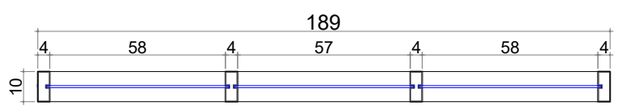

TYPE	JENDELA	KUSEN	JUMLAH
J4	Aluminium White Powder + Kaca Ryben 5 mm Cesment	Aluminium 4" White Powder	Lantai Dasar: - Lantai 1: 2 Bh Lantai 2: -

Gambar Rencana:

DETAIL JENDELA 4

Skala 1:20

KEMENTERIAN PENDIDIKAN, KEBUDAYAAN,
RISET DAN TEKNOLOGI
DITJEN PENDIDIKAN TINGGI
UNIVERSITAS TADULAKO
Jl. Soekarno Hatta KM.9 Palu - Sulawesi Tengah

CATATAN :

PEKERJAAN :

PEKERJAAN TEKNIS LABORATORIUM DAN RUANG KULIAH BERSAMA TEKNIK INFORMATIKA DAN TEKNK ELEKTRO TAHAP 2

LOKASI :


KAMPUS BUMI TADULAKO TONDO
UNIVERSITAS TADULAKO

DISETUJUI :

MENGETAHUI/MENYETUJUI
PEJABAT PEMBUAT KOMITMEN
(PPK)

Revlon Silitonga, S.ST.
197910212006041008

JUDUL GAMBAR		SKALA
KODE GBR	**NO. LBR**	**JML. LBR.**
		000

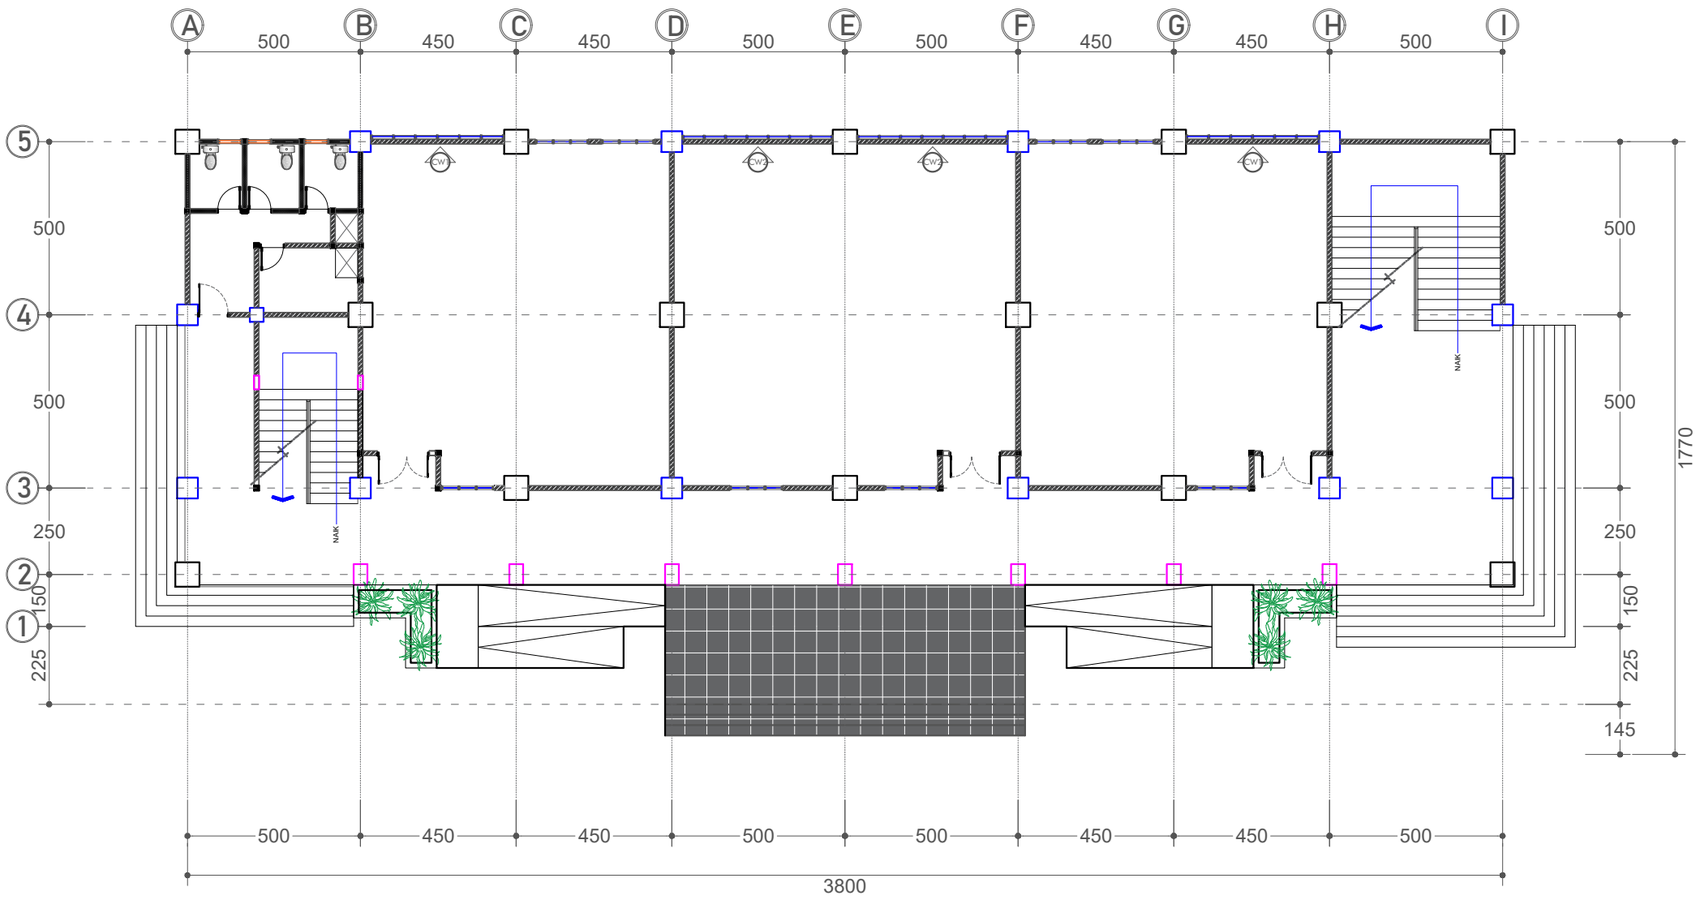

Gambar Rencana :

DENAH CURTAIN WAL LANTAI DASAR

Skala 1: 175

KEMENTERIAN PENDIDIKAN, KEBUDAYAAN,
RISET DAN TEKNOLOGI
DITJEN PENDIDIKAN TINGGI
UNIVERSITAS TADULAKO
Jl. Soekarno Hatta KM.9 Palu - Sulawesi Tengah

CATATAN :

PEKERJAAN :

PEKERJAAN TEKNIS LABORATORIUM DAN RUANG KULIAH BERSAMA TEKNIK INFORMATIKA DAN TEKNK ELEKTRO TAHAP 2

LOKASI :


KAMPUS BUMI TADULAKO TONDO
UNIVERSITAS TADULAKO


DISETUJUI :

MENGETAHUI/MENYETUJUI
PEJABAT PEMBUAT KOMITMEN
(PPK)

Revlon Silitonga, S.ST.
197910212006041008

JUDUL GAMBAR		SKALA
KODE GBR	**NO. LBR**	**JML. LBR.**
		000

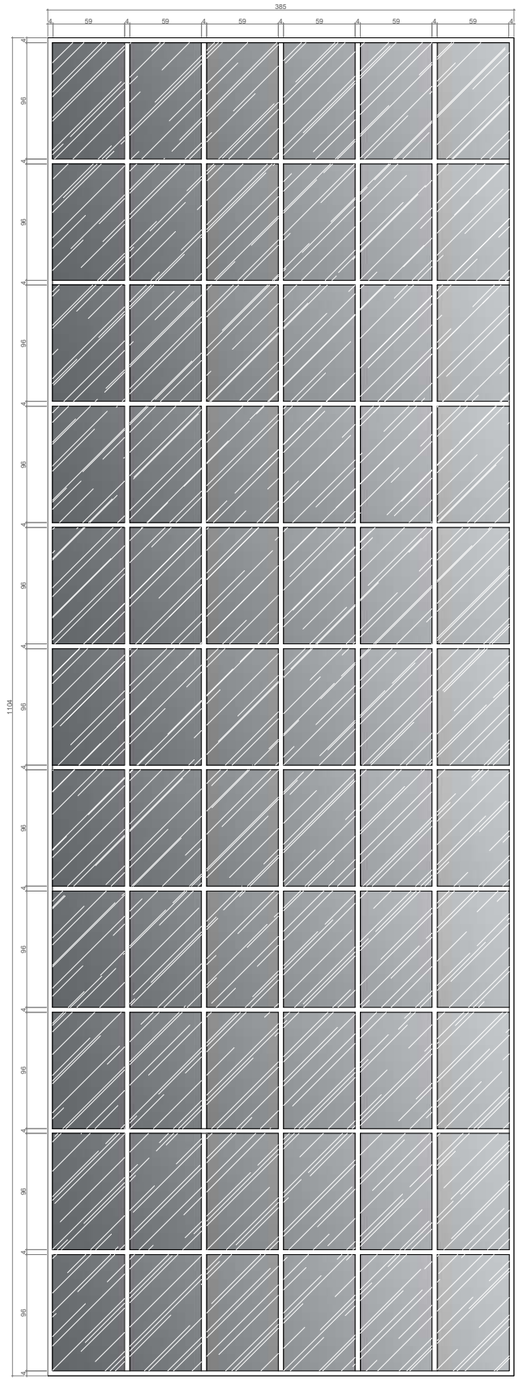

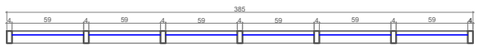



TYPE	MATERIAL	JUMLAH
CW1	Curtain Wall 8,38 mm Dark Blue One Way	2 Bh

Gambar Rencana:

DETAIL CURTAIN WAL 1

Skala 1:50

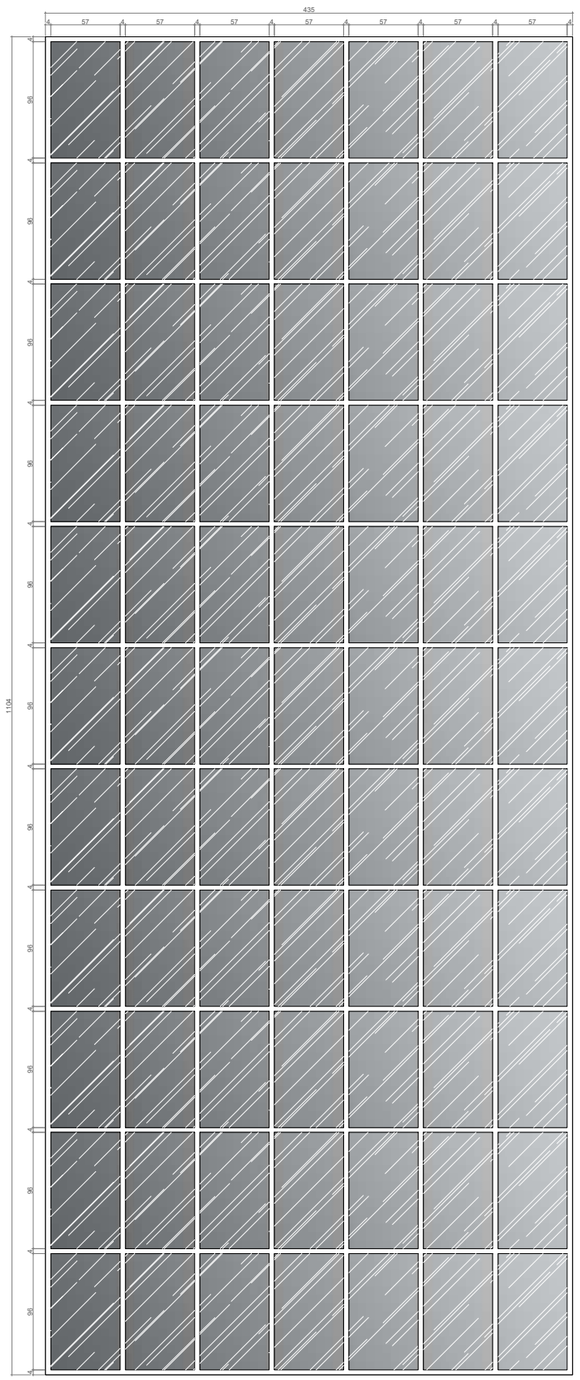

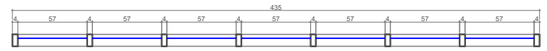

TYPE	MATERIAL	JUMLAH
CW2	Curtain Wall 8,38 mm Dark Blue One Way	2 Bh

Gambar Rencana:

DETAIL CURTAIN WAL 2

Skala 1:50

KEMENTERIAN PENDIDIKAN, KEBUDAYAAN,
RISET DAN TEKNOLOGI
DITJEN PENDIDIKAN TINGGI
UNIVERSITAS TADULAKO
Jl. Soekarno Hatta KM.9 Palu - Sulawesi Tengah

CATATAN :

PEKERJAAN :

PEKERJAAN TEKNIS LABORATORIUM DAN RUANG KULIAH BERSAMA TEKNIK INFORMATIKA DAN TEKNK ELEKTRO TAHAP 2

LOKASI :

KAMPUS BUMI TADULAKO TONDO
UNIVERSITAS TADULAKO


DISETUJUI :


MENGETAHUI/MENYETUJUI
PEJABAT PEMBUAT KOMITMEN
(PPK)

Revlon Silitonga, S.ST.
197910212006041008

JUDUL GAMBAR	SKALA

KODE GBR	NO. LBR	JML. LBR.
		000

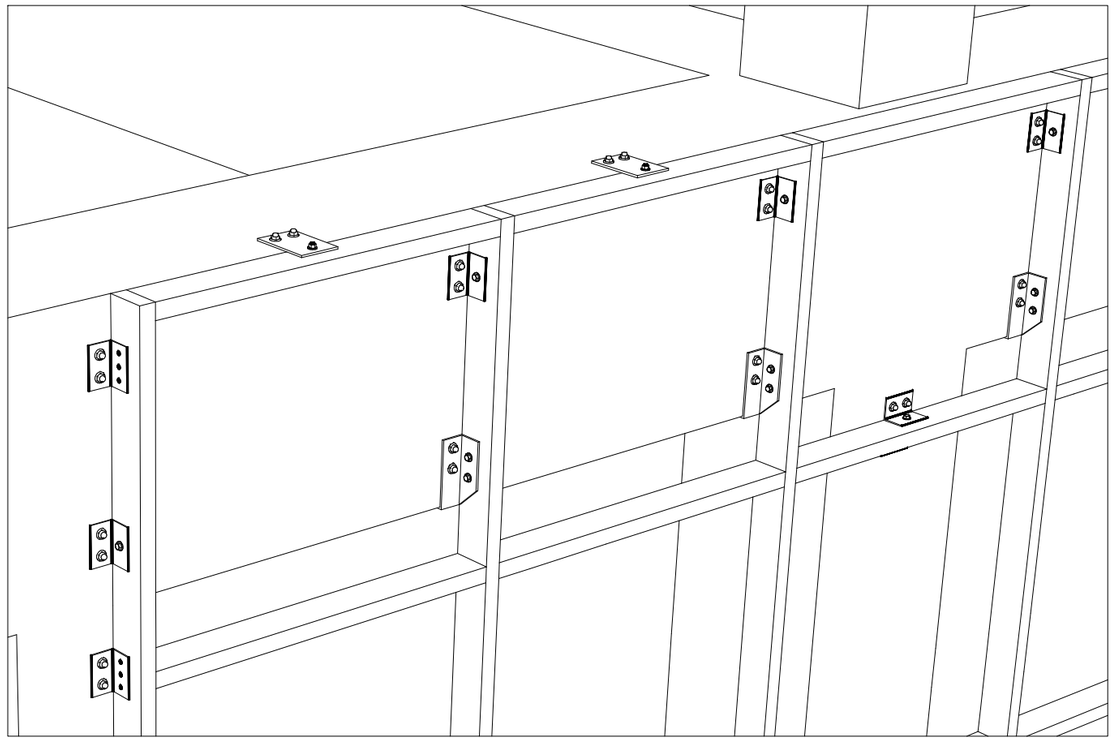

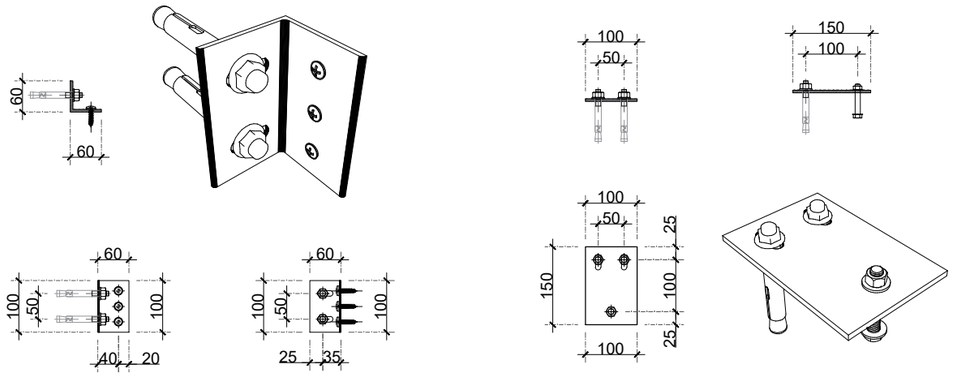

KEMENTERIAN PENDIDIKAN, KEBUDAYAAN,
RISET DAN TEKNOLOGI
DITJEN PENDIDIKAN TINGGI
UNIVERSITAS TADULAKO
Jl. Soekarno Hatta KM.9 Palu - Sulawesi Tengah

CATATAN :

PEKERJAAN :

PEKERJAAN TEKNIS LABORATORIUM
DAN RUANG KULIAH BERSAMA TEKNIK
INFORMATIKA DAN TEKNK ELEKTRO
TAHAP 2

LOKASI :


KAMPUS BUMI TADULAKO TONDO
UNIVERSITAS TADULAKO

DISETUJUI :

MENGETAHUI/MENYETUJUI
PEJABAT PEMBUAT KOMITMEN
(PPK)

Revlon Silitonga, S.ST.
197910212006041008

JUDUL GAMBAR		SKALA
KODE GBR	**NO. LBR**	**JML. LBR.**
		000

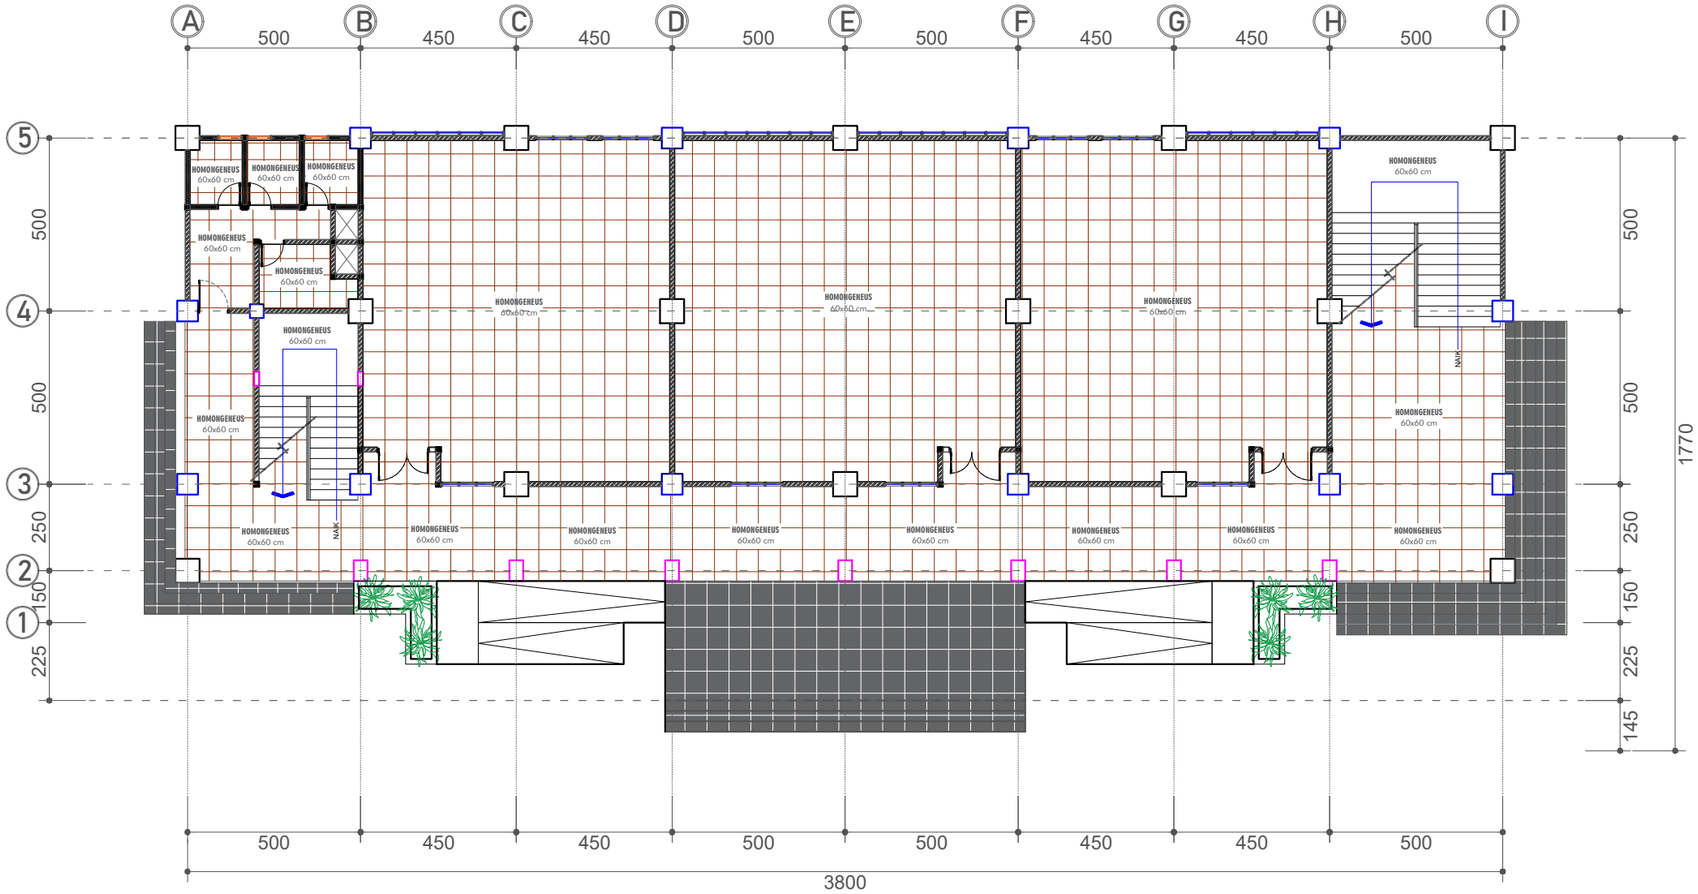

Gambar Rencana :

DENAH LANTAI LANTAI DASAR

Skala 1: 175

KEMENTERIAN PENDIDIKAN, KEBUDAYAAN,
RISET DAN TEKNOLOGI
DITJEN PENDIDIKAN TINGGI
UNIVERSITAS TADULAKO
Jl. Soekarno Hatta KM.9 Palu - Sulawesi Tengah

CATATAN :

PEKERJAAN :

PEKERJAAN TEKNIS LABORATORIUM DAN RUANG KULIAH BERSAMA TEKNIK INFORMATIKA DAN TEKNK ELEKTRO TAHAP 2

LOKASI :

KAMPUS BUMI TADULAKO TONDO
UNIVERSITAS TADULAKO


DISETUJUI :

MENGETAHUI/MENYETUJUI
PEJABAT PEMBUAT KOMITMEN
(PPK)

Revlon Silitonga, S.ST.
197910212006041008

JUDUL GAMBAR	SKALA

KODE GBR	NO. LBR	JML. LBR.
		000

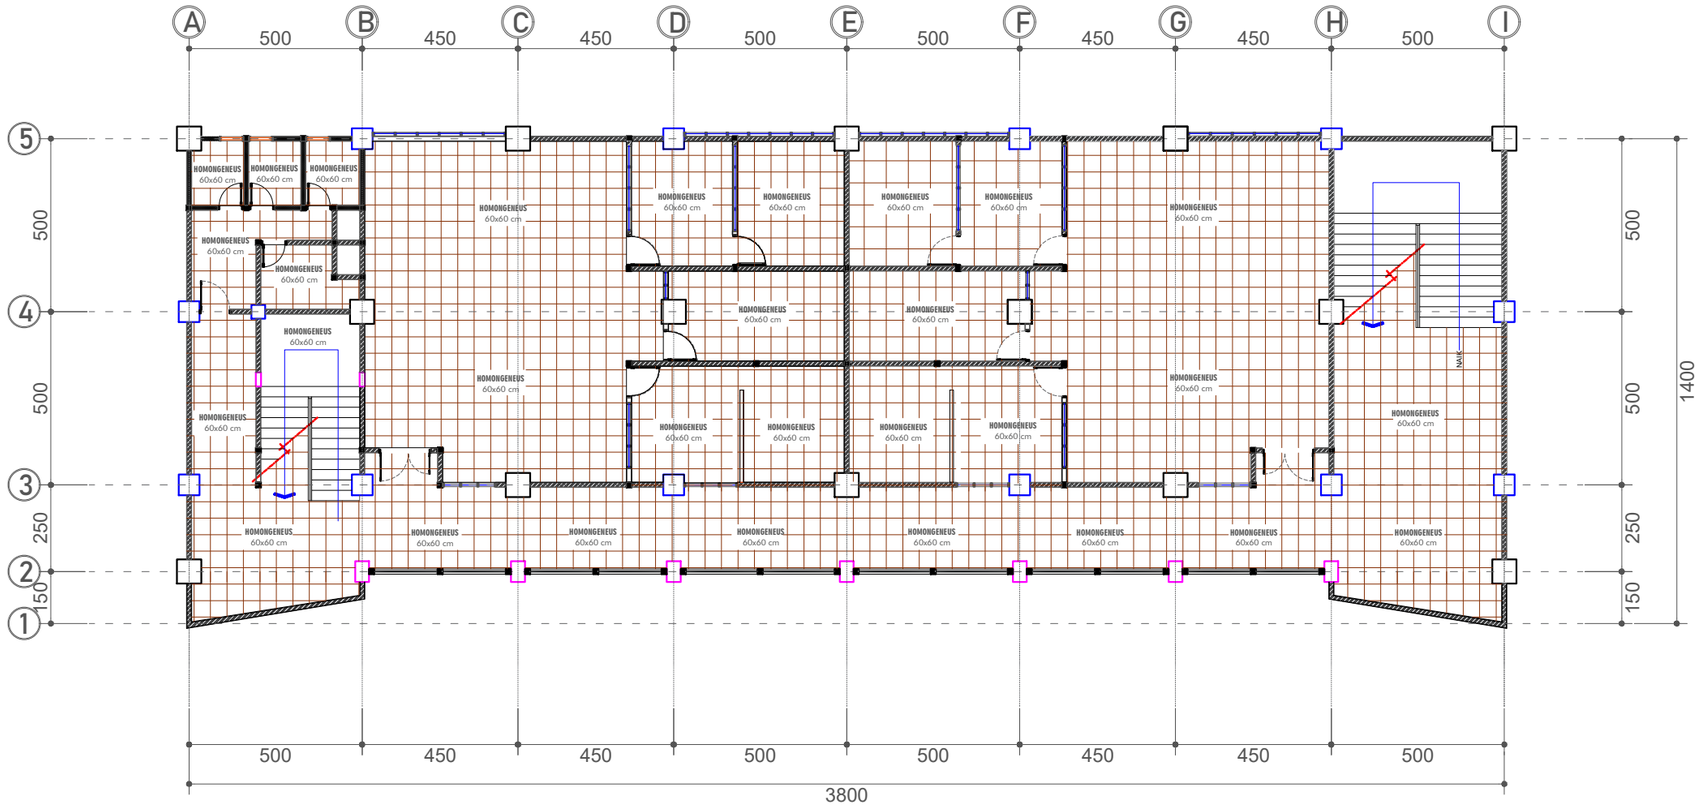

Gambar Rencana :

DENAH LANTAI LANTAI 1

Skala 1: 175

KEMENTERIAN PENDIDIKAN, KEBUDAYAAN,
RISET DAN TEKNOLOGI
DITJEN PENDIDIKAN TINGGI
UNIVERSITAS TADULAKO
Jl. Soekarno Hatta KM.9 Palu - Sulawesi Tengah

CATATAN :

PEKERJAAN :

PEKERJAAN TEKNIS LABORATORIUM DAN RUANG KULIAH BERSAMA TEKNIK INFORMATIKA DAN TEKNK ELEKTRO TAHAP 2

LOKASI :


KAMPUS BUMI TADULAKO TONDO UNIVERSITAS TADULAKO

DISETUJUI :

MENGETAHUI/MENYETUJUI
PEJABAT PEMBUAT KOMITMEN
(PPK)

Revlon Silitonga, S.ST.
197910212006041008

JUDUL GAMBAR		SKALA
KODE GBR	**NO. LBR**	**JML. LBR.**
		000

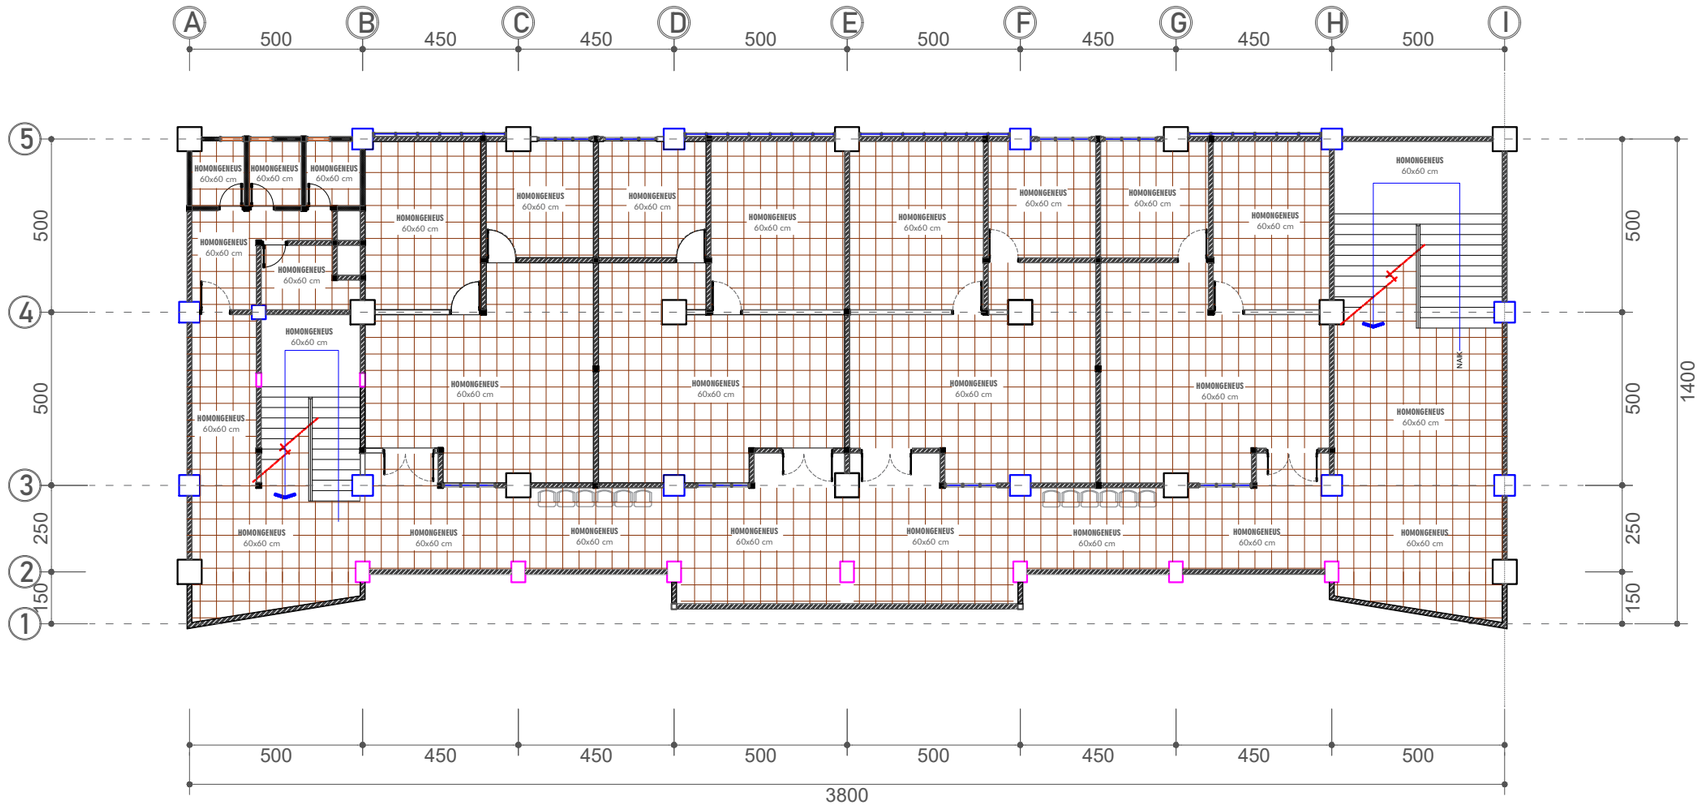

Gambar Rencana :

DENAH LANTAI LANTAI 2

Skala 1: 175

KEMENTERIAN PENDIDIKAN, KEBUDAYAAN,
RISET DAN TEKNOLOGI
DITJEN PENDIDIKAN TINGGI
UNIVERSITAS TADULAKO
Jl. Soekarno Hatta KM.9 Palu - Sulawesi Tengah

CATATAN :

PEKERJAAN :

PEKERJAAN TEKNIS LABORATORIUM DAN RUANG KULIAH BERSAMA TEKNIK INFORMATIKA DAN TEKNK ELEKTRO TAHAP 2

LOKASI :


KAMPUS BUMI TADULAKO TONDO
UNIVERSITAS TADULAKO

DISETUJUI :

MENGETAHUI/MENYETUJUI
PEJABAT PEMBUAT KOMITMEN
(PPK)

Revlon Silitonga, S.ST.
197910212006041008

JUDUL GAMBAR		SKALA
KODE GBR	NO. LBR	JML. LBR.
		000

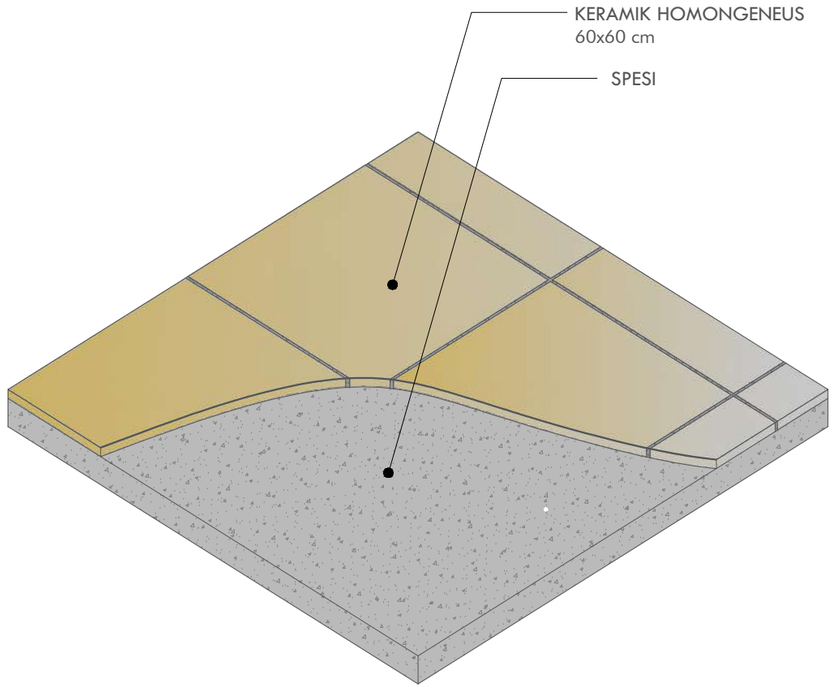

DETAIL LANTAI

SKALA NTS

KEMENTERIAN PENDIDIKAN, KEBUDAYAAN,
RISET DAN TEKNOLOGI
DITJEN PENDIDIKAN TINGGI
UNIVERSITAS TADULAKO
Jl. Soekarno Hatta KM.9 Palu - Sulawesi Tengah

CATATAN :

PEKERJAAN :

PEKERJAAN TEKNIS LABORATORIUM DAN RUANG KULIAH BERSAMA TEKNIK INFORMATIKA DAN TEKNK ELEKTRO TAHAP 2

LOKASI :


KAMPUS BUMI TADULAKO TONDO
UNIVERSITAS TADULAKO

DISETUJUI :

MENGETAHUI/MENYETUJUI
PEJABAT PEMBUAT KOMITMEN
(PPK)

Revlon Silitonga, S.ST.
197910212006041008

JUDUL GAMBAR		SKALA
KODE GBR	**NO. LBR**	**JML. LBR.**
		000

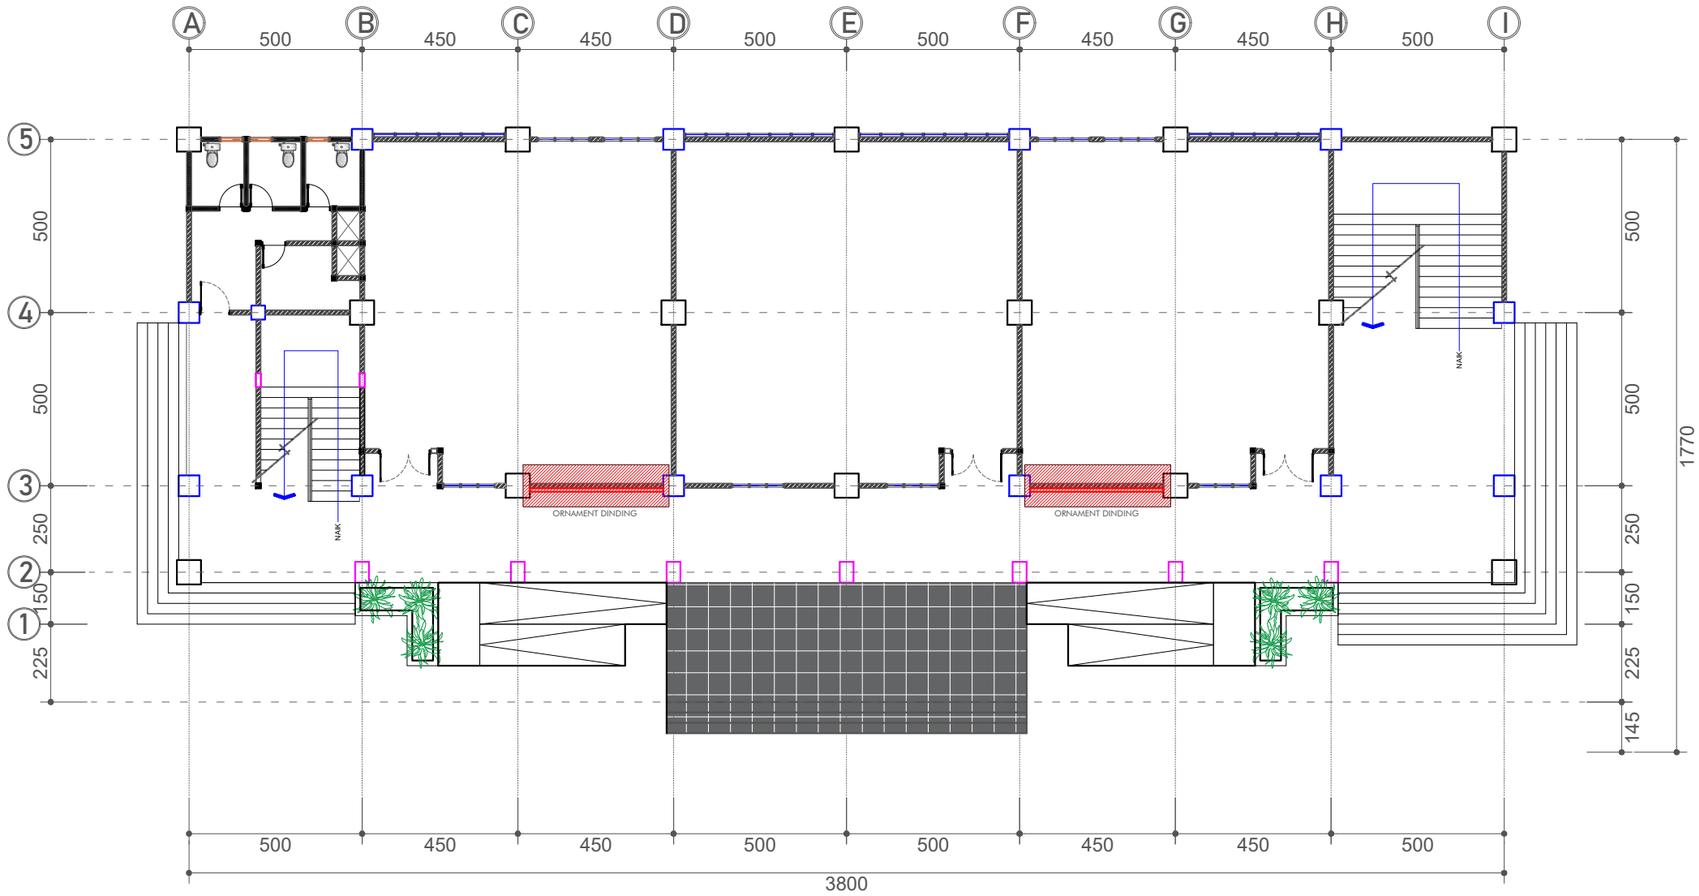

Gambar Rencana :

DENAH ORNAMEN DINDING LANTAI DASAR

Skala 1: 175

KEMENTERIAN PENDIDIKAN, KEBUDAYAAN,
RISET DAN TEKNOLOGI
DITJEN PENDIDIKAN TINGGI
UNIVERSITAS TADULAKO
Jl. Soekarno Hatta KM.9 Palu - Sulawesi Tengah

CATATAN :

PEKERJAAN :

PEKERJAAN TEKNIS LABORATORIUM DAN RUANG KULIAH BERSAMA TEKNIK INFORMATIKA DAN TEKNK ELEKTRO TAHAP 2

LOKASI :


KAMPUS BUMI TADULAKO TONDO
UNIVERSITAS TADULAKO

DISETUJUI :

MENGETAHUI/MENYETUJUI
PEJABAT PEMBUAT KOMITMEN
(PPK)

Revlon Silitonga, S.ST.
197910212006041008

JUDUL GAMBAR		SKALA
KODE GBR	**NO. LBR**	**JML. LBR.**
		000

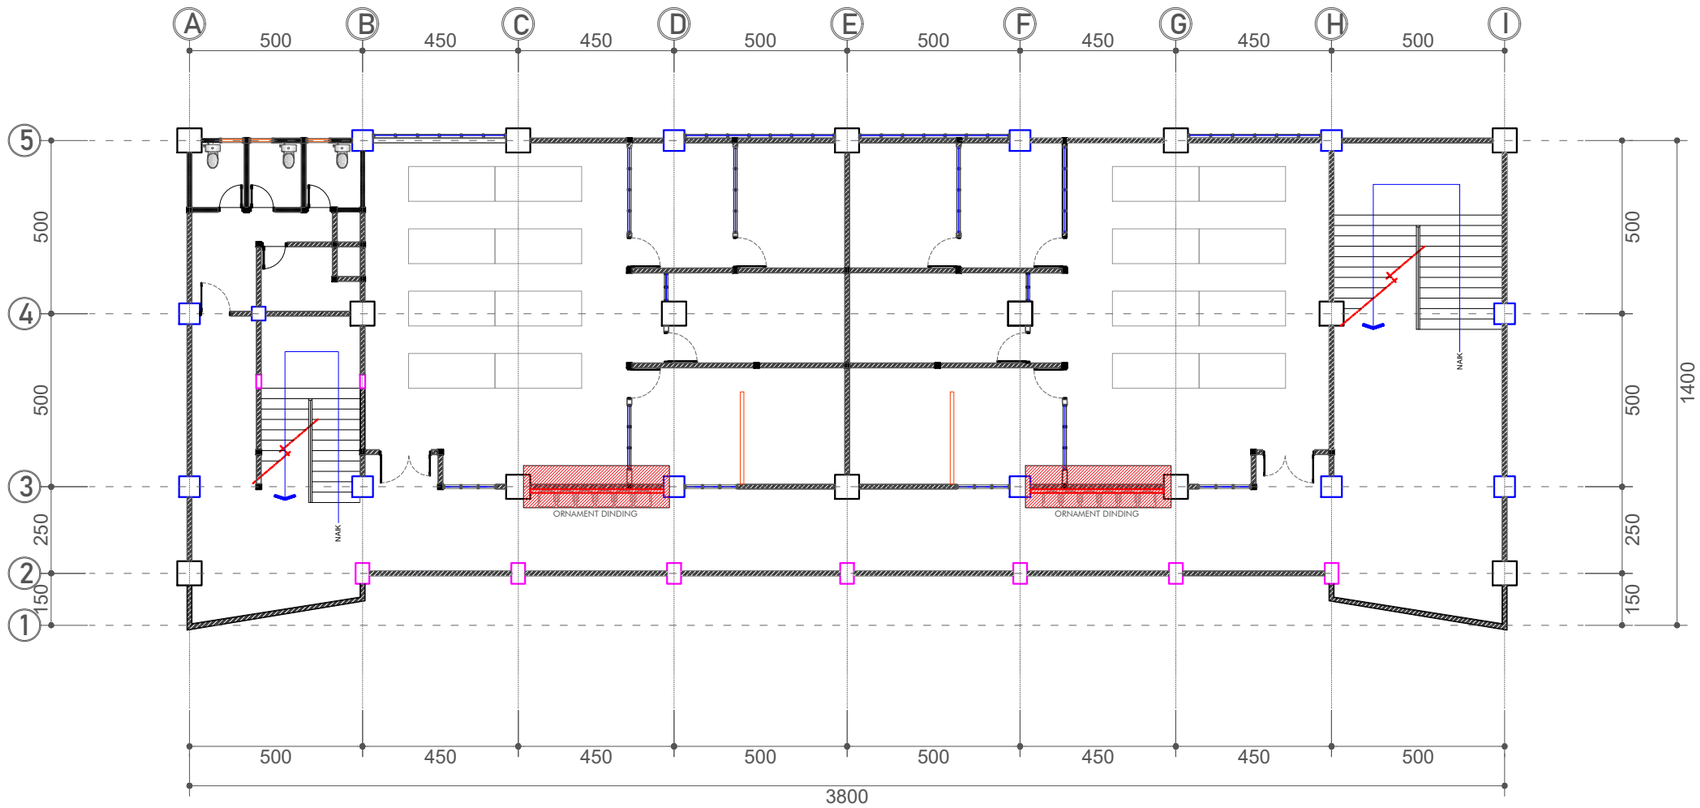

Gambar Rencana :

DENAH ORNAMEN DINDING LANTAI 1

Skala 1: 175

KEMENTERIAN PENDIDIKAN, KEBUDAYAAN,
RISET DAN TEKNOLOGI
DITJEN PENDIDIKAN TINGGI
UNIVERSITAS TADULAKO
Jl. Soekarno Hatta KM.9 Palu - Sulawesi Tengah

CATATAN :

PEKERJAAN :

PEKERJAAN TEKNIS LABORATORIUM DAN RUANG KULIAH BERSAMA TEKNIK INFORMATIKA DAN TEKNK ELEKTRO TAHAP 2

LOKASI :


KAMPUS BUMI TADULAKO TONDO
UNIVERSITAS TADULAKO

DISETUJUI :

MENGETAHUI/MENYETUJUI
PEJABAT PEMBUAT KOMITMEN
(PPK)

Revlon Silitonga, S.ST.
197910212006041008

JUDUL GAMBAR		SKALA
KODE GBR	NO. LBR	JML. LBR.
		000

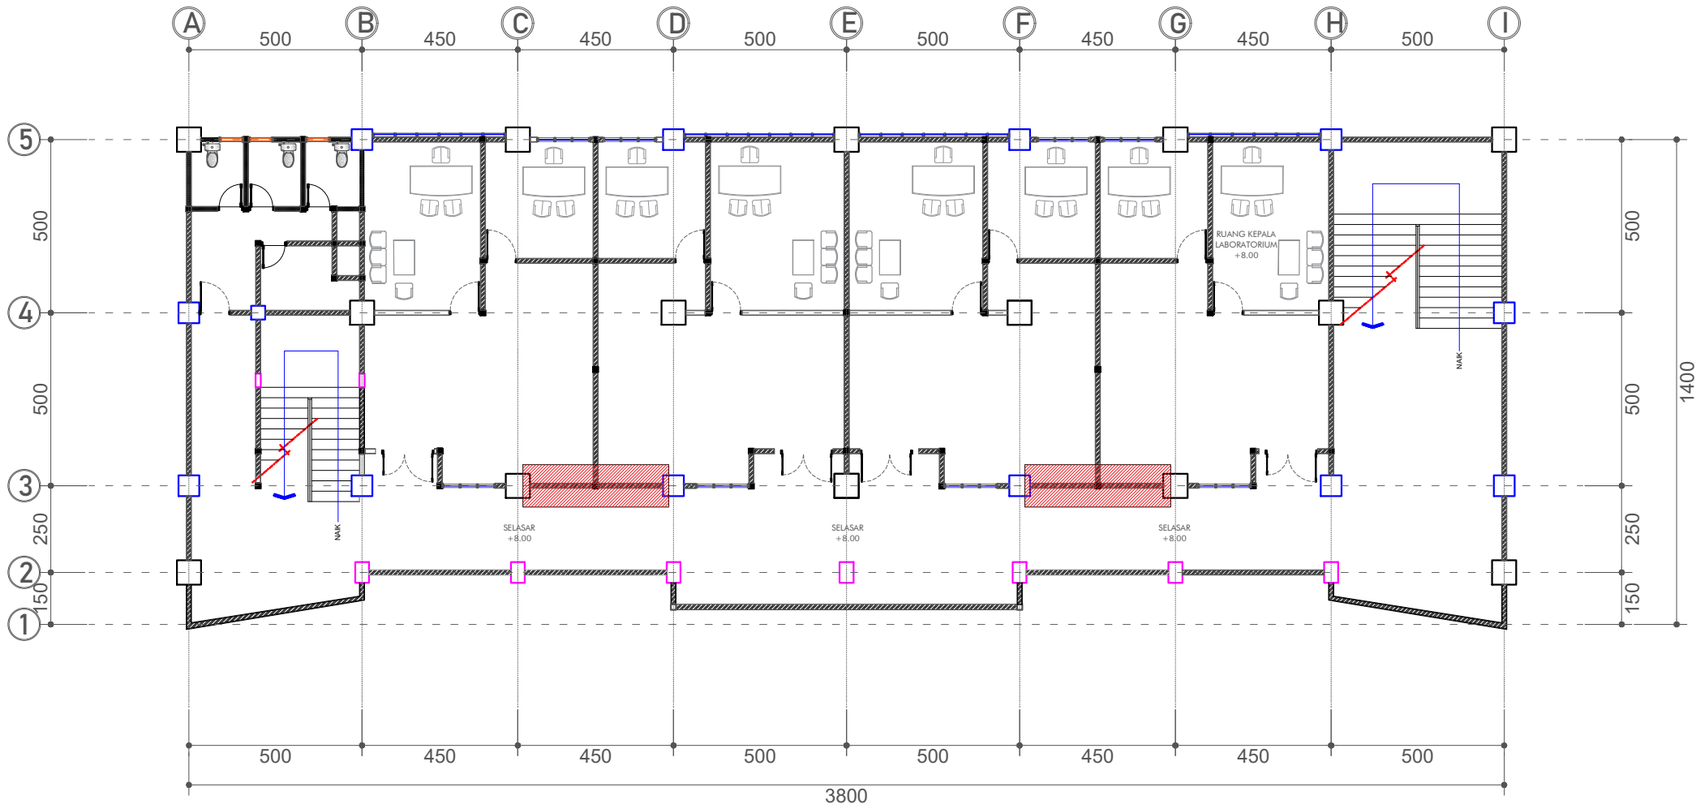

Gambar Rencana :

DENAH ORNAMENT DINDING LANTAI 2

Skala 1: 175

KEMENTERIAN PENDIDIKAN, KEBUDAYAAN,
RISET DAN TEKNOLOGI
DITJEN PENDIDIKAN TINGGI
UNIVERSITAS TADULAKO
Jl. Soekarno Hatta KM.9 Palu - Sulawesi Tengah

CATATAN :

PEKERJAAN :

PEKERJAAN TEKNIS LABORATORIUM DAN RUANG KULIAH BERSAMA TEKNIK INFORMATIKA DAN TEKNK ELEKTRO TAHAP 2

LOKASI :

KAMPUS BUMI TADULAKO TONDO
UNIVERSITAS TADULAKO


DISETUJUI :

MENGETAHUI/MENYETUJUI
PEJABAT PEMBUAT KOMITMEN
(PPK)

Revlon Silitonga, S.ST.
197910212006041008

JUDUL GAMBAR	SKALA

KODE GBR	NO. LBR	JML. LBR.
		000

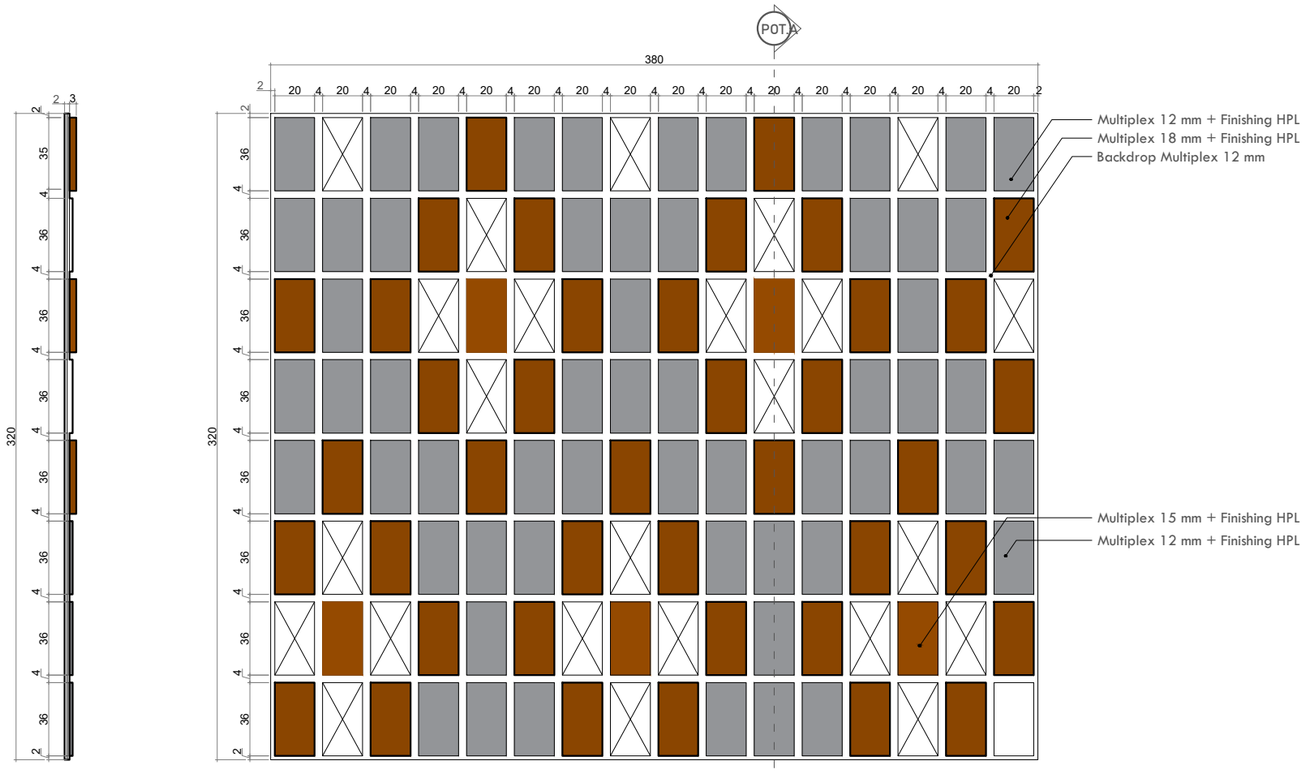

POTONGAN.A

TYPE	MATERIAL	JUMLAH
Ornamen Dinding	Multiplex 18 mm+Finishing HPL Multiplex 15 mm+Finishing HPL Multiplex 12 mm+Finishing HPL	Lantai Dasar: 2 Bh Lantai 1: 2 Bh Lantai 2: 2 Bh

Gambar Rencana:

DETAIL ORNAMENT DINDING

Skala 1:25

KEMENTERIAN PENDIDIKAN, KEBUDAYAAN,
RISET DAN TEKNOLOGI
DITJEN PENDIDIKAN TINGGI
UNIVERSITAS TADULAKO
Jl. Soekarno Hatta KM.9 Palu - Sulawesi Tengah

CATATAN :

PEKERJAAN :

PEKERJAAN TEKNIS LABORATORIUM DAN RUANG KULIAH BERSAMA TEKNIK INFORMATIKA DAN TEKNK ELEKTRO TAHAP 2

LOKASI :

KAMPUS BUMI TADULAKO TONDO
UNIVERSITAS TADULAKO


DISETUJUI :

MENGETAHUI/MENYETUJUI
PEJABAT PEMBUAT KOMITMEN
(PPK)

Revlon Silitonga, S.ST.
197910212006041008

JUDUL GAMBAR	SKALA

KODE GBR	NO. LBR	JML. LBR.
		000

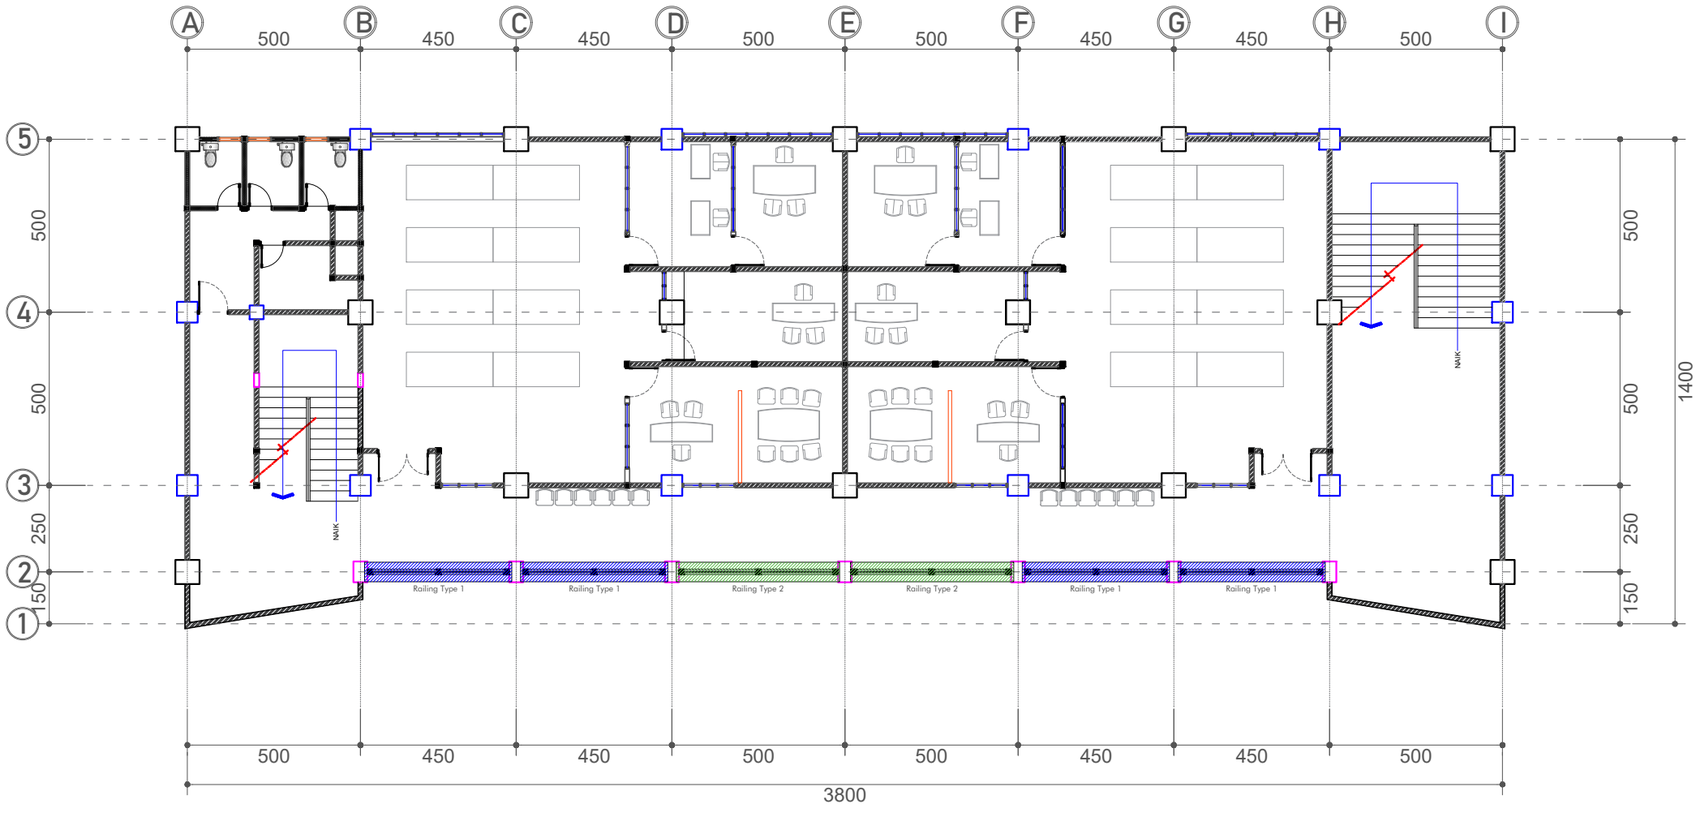

Gambar Rencana :

DENAH RAILING TERAS LANTAI 1

Skala 1: 175

KEMENTERIAN PENDIDIKAN, KEBUDAYAAN,
RISET DAN TEKNOLOGI
DITJEN PENDIDIKAN TINGGI
UNIVERSITAS TADULAKO
Jl. Soekarno Hatta KM.9 Palu - Sulawesi Tengah

CATATAN :

PEKERJAAN :

PEKERJAAN TEKNIS LABORATORIUM
DAN RUANG KULIAH BERSAMA TEKNIK
INFORMATIKA DAN TEKNK ELEKTRO
TAHAP 2

LOKASI :

KAMPUS BUMI TADULAKO TONDO
UNIVERSITAS TADULAKO


DISETUJUI :

MENGETAHUI/MENYETUJUI
PEJABAT PEMBUAT KOMITMEN
(PPK)

Revlon Silitonga, S.ST.
197910212006041008

JUDUL GAMBAR	SKALA

KODE GBR	NO. LBR	JML. LBR.
		000

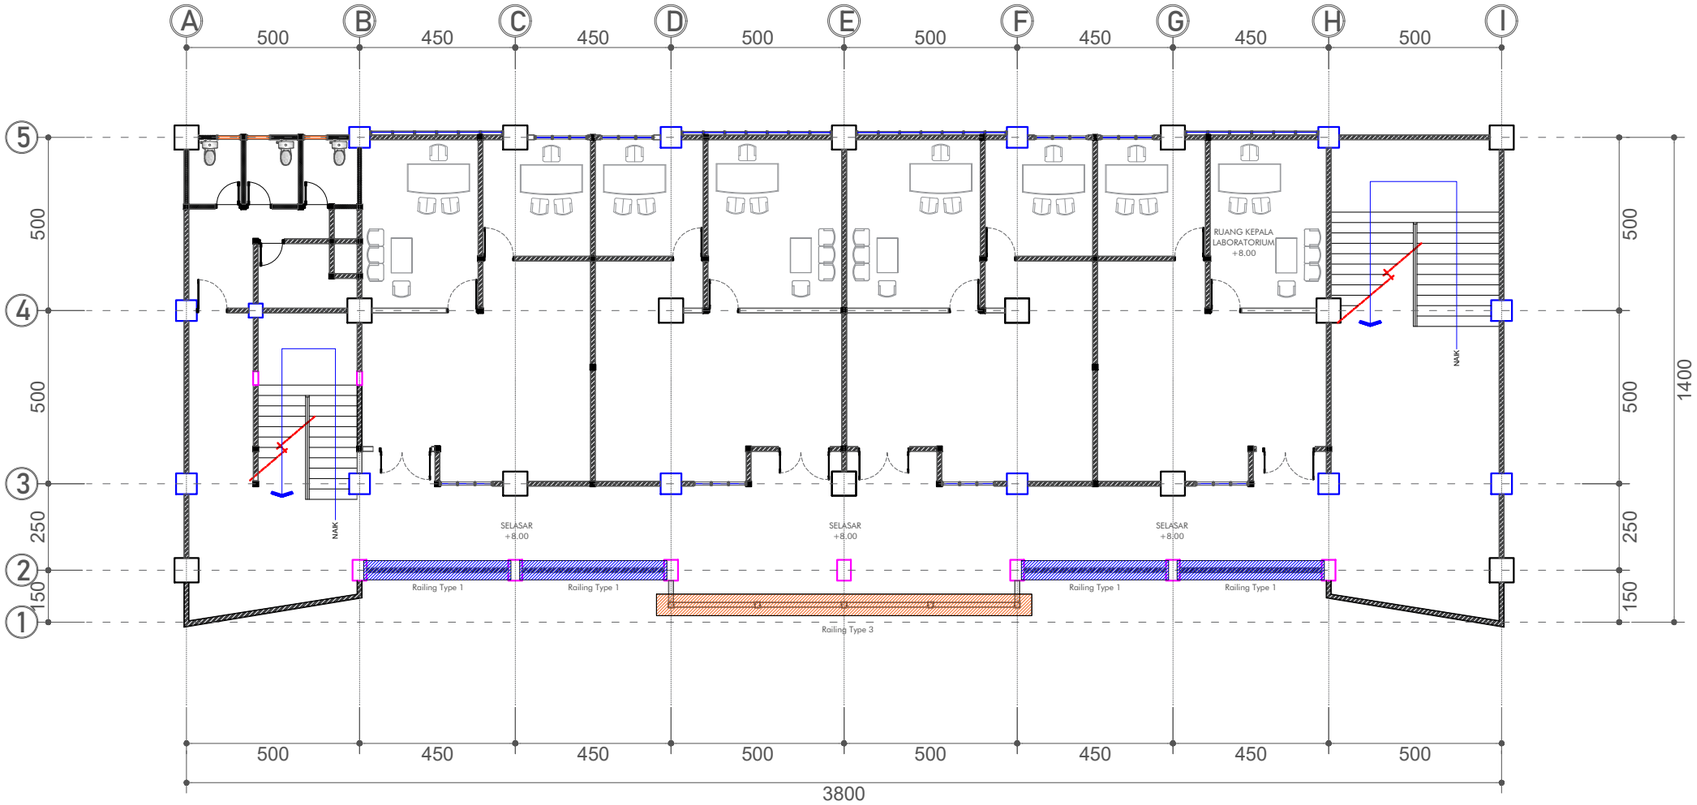

Gambar Rencana :

DENAH RAILING TERAS LANTAI 2

Skala 1: 175

KEMENTERIAN PENDIDIKAN, KEBUDAYAAN,
RISET DAN TEKNOLOGI
DITJEN PENDIDIKAN TINGGI
UNIVERSITAS TADULAKO
Jl. Soekarno Hatta KM.9 Palu - Sulawesi Tengah

CATATAN :

PEKERJAAN :

PEKERJAAN TEKNIS LABORATORIUM
DAN RUANG KULIAH BERSAMA TEKNIK
INFORMATIKA DAN TEKNK ELEKTRO
TAHAP 2

LOKASI :


KAMPUS BUMI TADULAKO TONDO
UNIVERSITAS TADULAKO

DISETUJUI :

MENGETAHUI/MENYETUJUI
PEJABAT PEMBUAT KOMITMEN
(PPK)

Revlon Silitonga, S.ST.
197910212006041008


JUDUL GAMBAR		SKALA
KODE GBR	**NO. LBR**	**JML. LBR.**
		000

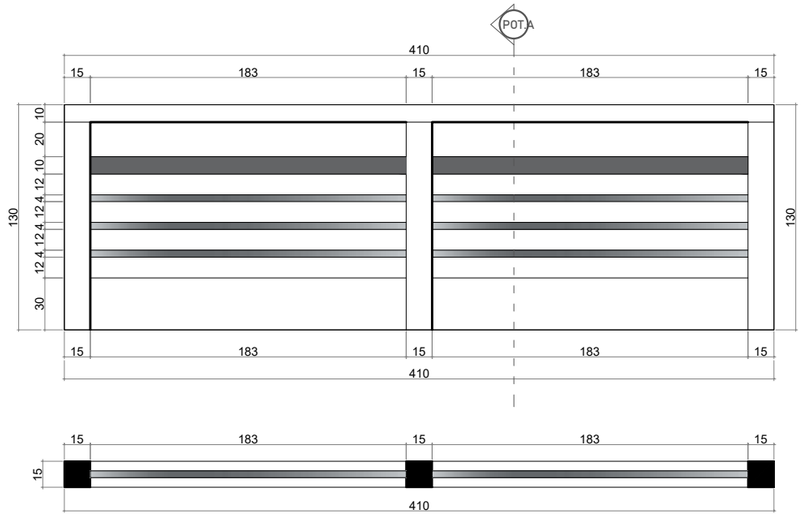


Gambar Rencana:

DETAIL RAILING TYPE 1

Skala 1:35

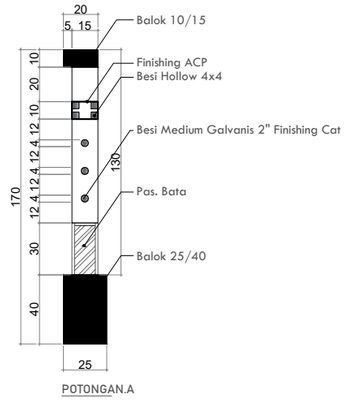


POTONGAN.A

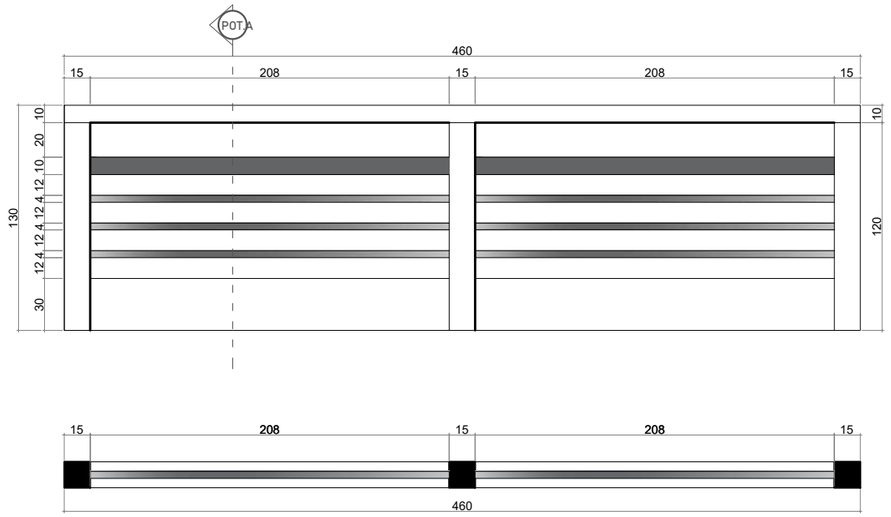

Gambar Rencana:

DETAIL RAILING TYPE 2

Skala 1:35

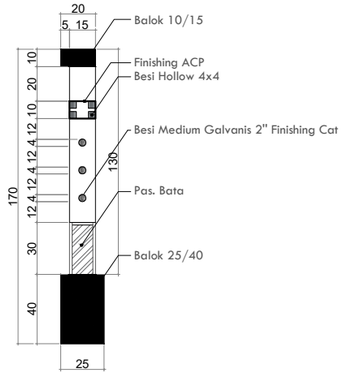

POTONGAN.A

KEMENTERIAN PENDIDIKAN, KEBUDAYAAN,
RISET DAN TEKNOLOGI
DITJEN PENDIDIKAN TINGGI
UNIVERSITAS TADULAKO
Jl. Soekarno Hatta KM.9 Palu - Sulawesi Tengah

CATATAN :

PEKERJAAN :

PEKERJAAN TEKNIS LABORATORIUM DAN RUANG KULIAH BERSAMA TEKNIK INFORMATIKA DAN TEKNK ELEKTRO TAHAP 2

LOKASI :

KAMPUS BUMI TADULAKO TONDO
UNIVERSITAS TADULAKO


DISETUJUI :

MENGETAHUI/MENYETUJUI
PEJABAT PEMBUAT KOMITMEN
(PPK)

Revlon Silitonga, S.ST.
197910212006041008

JUDUL GAMBAR	SKALA


KODE GBR	NO. LBR	JML. LBR.
		000

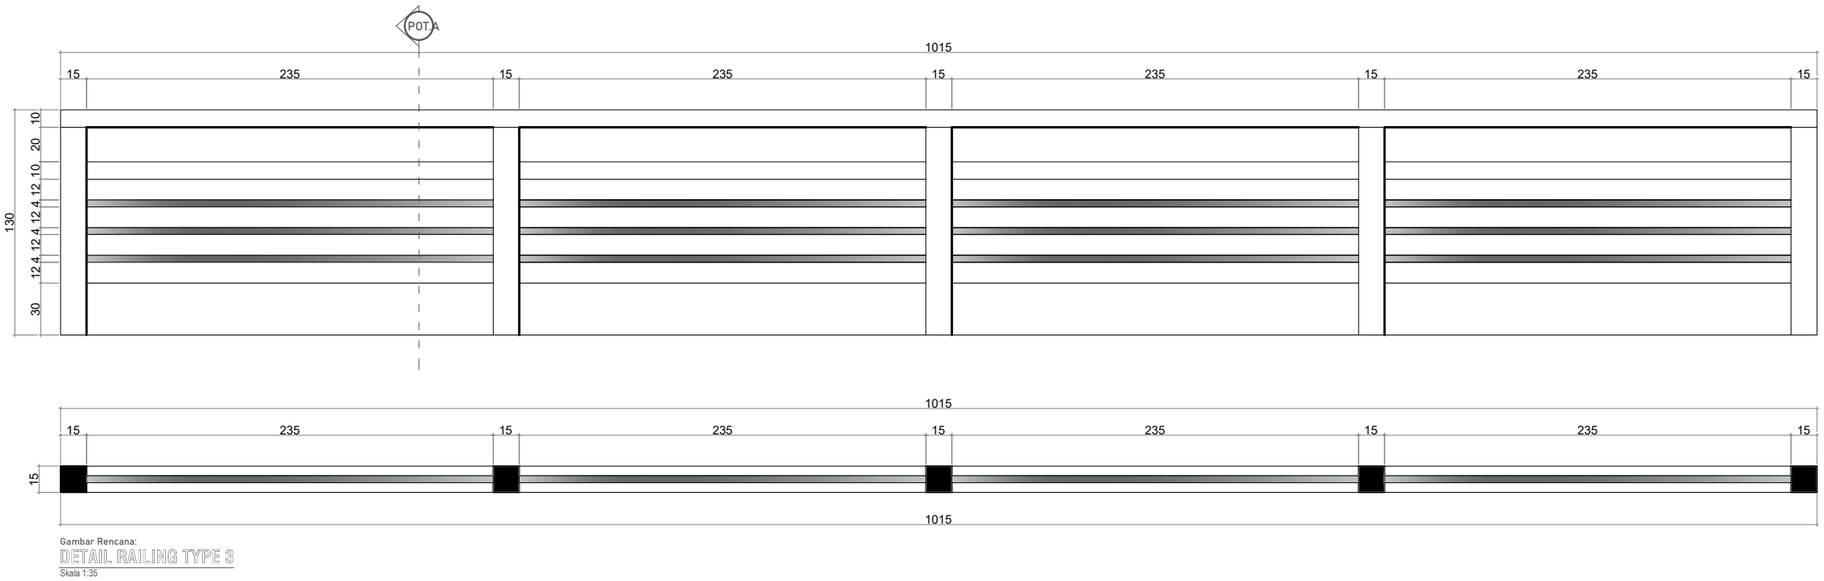

Gambar Rencana:

DETAIL RAILING TYPE 3

Skala 1:35

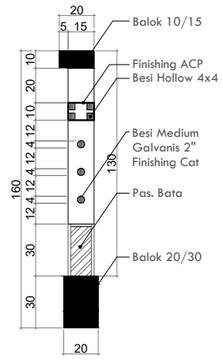

POTONGAN.A

KEMENTERIAN PENDIDIKAN, KEBUDAYAAN,
RISET DAN TEKNOLOGI
DITJEN PENDIDIKAN TINGGI
UNIVERSITAS TADULAKO
Jl. Soekarno Hatta KM.9 Palu - Sulawesi Tengah

CATATAN :

PEKERJAAN :

PEKERJAAN TEKNIS LABORATORIUM DAN RUANG KULIAH BERSAMA TEKNIK INFORMATIKA DAN TEKNK ELEKTRO TAHAP 2

LOKASI :

KAMPUS BUMI TADULAKO TONDO
UNIVERSITAS TADULAKO


DISETUJUI :

MENGETAHUI/MENYETUJUI
PEJABAT PEMBUAT KOMITMEN
(PPK)

Revlon Silitonga, S.ST.
197910212006041008

JUDUL GAMBAR	SKALA

KODE GBR	NO. LBR	JML. LBR.
		000

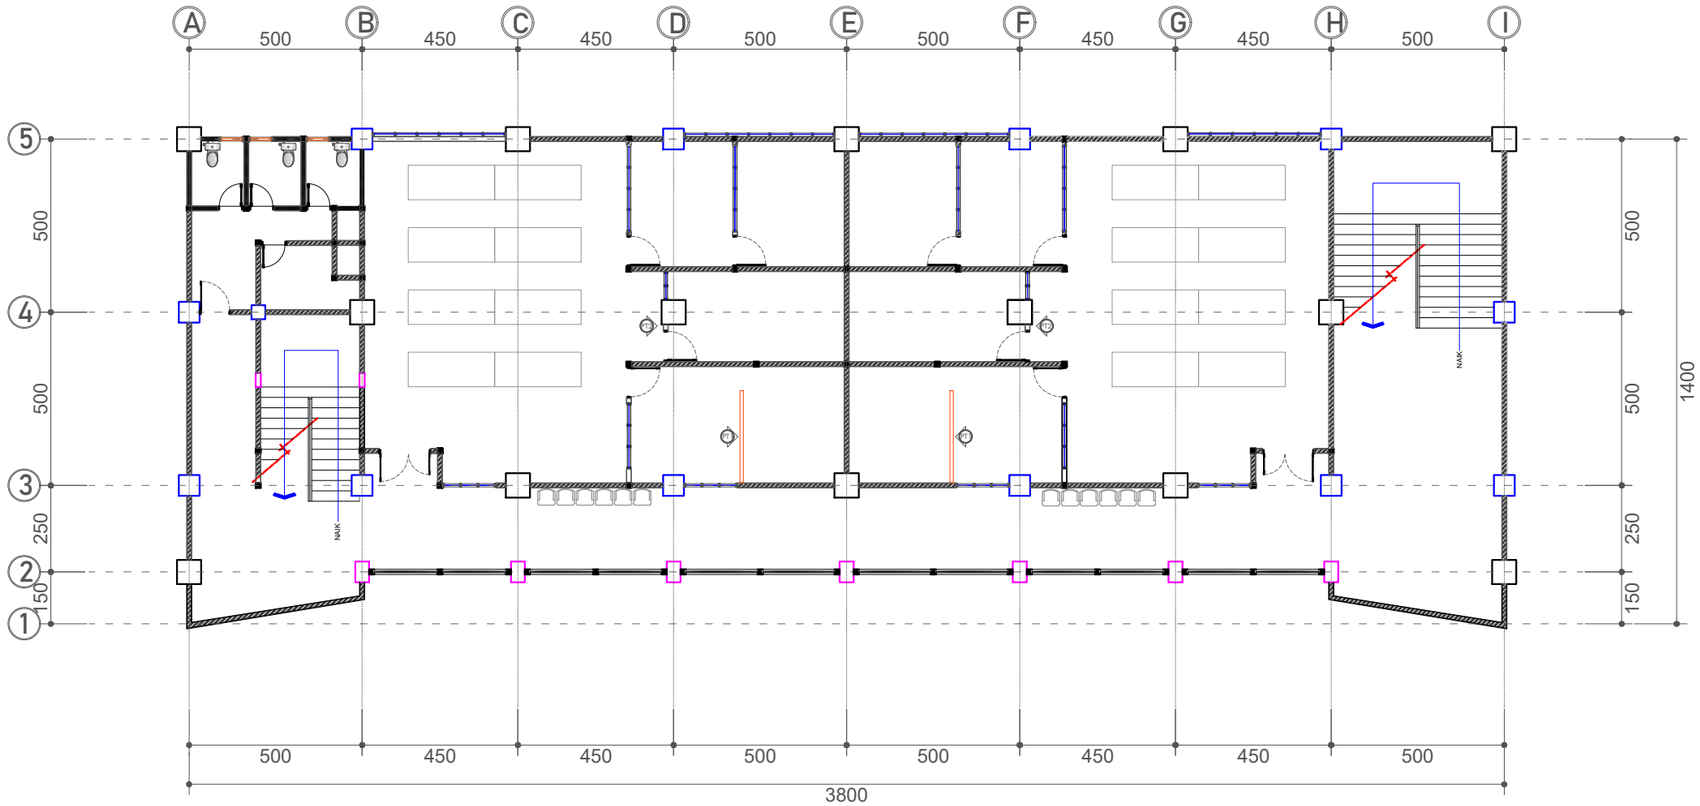

Gambar Rencana :

DENAH DINDING PARTISI LANTAI 1

Skala 1: 175

KEMENTERIAN PENDIDIKAN, KEBUDAYAAN,
RISET DAN TEKNOLOGI
DITJEN PENDIDIKAN TINGGI
UNIVERSITAS TADULAKO
Jl. Soekarno Hatta KM.9 Palu - Sulawesi Tengah

CATATAN :

PEKERJAAN :

PEKERJAAN TEKNIS LABORATORIUM DAN RUANG KULIAH BERSAMA TEKNIK INFORMATIKA DAN TEKNK ELEKTRO TAHAP 2

LOKASI :


KAMPUS BUMI TADULAKO TONDO
UNIVERSITAS TADULAKO

DISETUJUI :

MENGETAHUI/MENYETUJUI
PEJABAT PEMBUAT KOMITMEN
(PPK)

Revlon Silitonga, S.ST.
197910212006041008

JUDUL GAMBAR		SKALA
KODE GBR	**NO. LBR**	**JML. LBR.**
		000

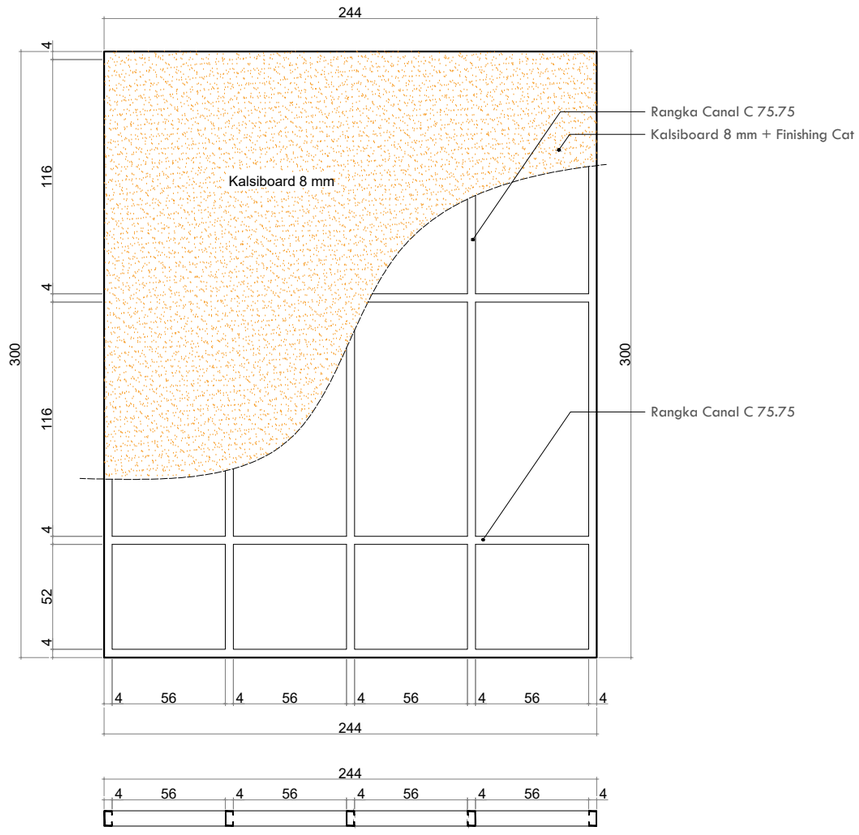


TYPE	RANGKA	FINISHING	JUMLAH
PT1	Rangka Baja Ringan Canal C 75.75	Multiplex 8 mm + Finishing Cat	Lantai Dasar: - Lantai 1: 2 Bh Lantai 2: -

Gambar Rencana:

DETAIL PARTISI 1

Skala 1:20

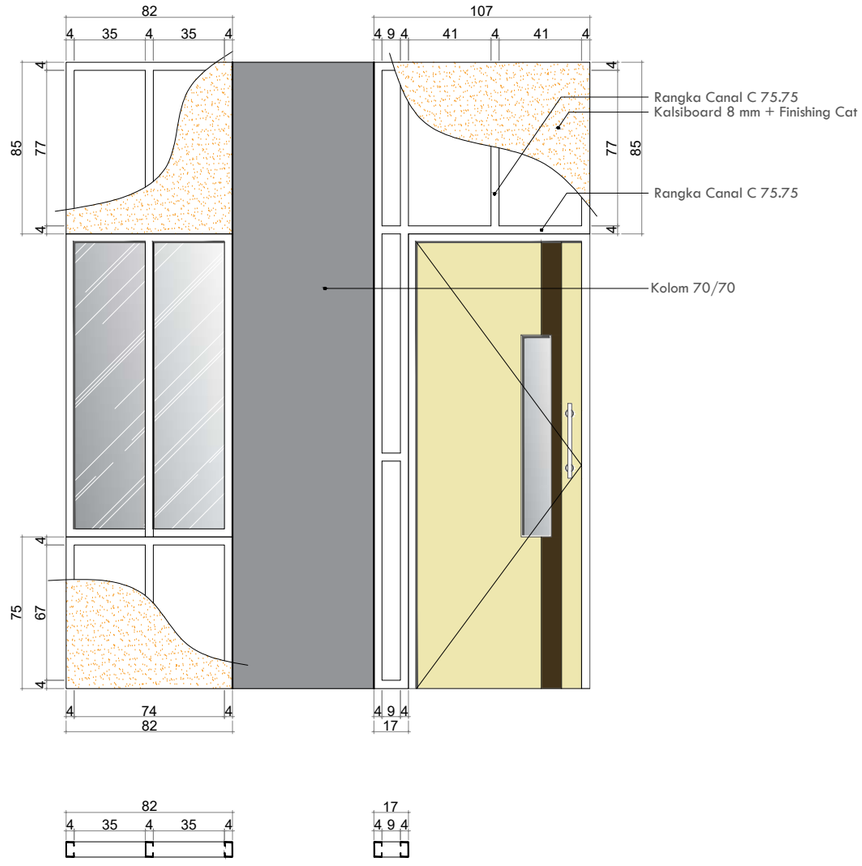

TYPE	RANGKA	FINISHING	JUMLAH
PT1	Rangka Baja Ringan Canal C 75.75	Kalsiboard 8 mm + Finishing Cat	Lantai Dasar: - Lantai 1: 2 Bh Lantai 2: -

Gambar Rencana:

DETAIL PARTISI 2

Skala 1:20

KEMENTERIAN PENDIDIKAN, KEBUDAYAAN,
RISET DAN TEKNOLOGI
DITJEN PENDIDIKAN TINGGI
UNIVERSITAS TADULAKO
Jl. Soekarno Hatta KM.9 Palu - Sulawesi Tengah

CATATAN :

PEKERJAAN :

PEKERJAAN TEKNIS LABORATORIUM DAN RUANG KULIAH BERSAMA TEKNIK INFORMATIKA DAN TEKNK ELEKTRO TAHAP 2

LOKASI :

KAMPUS BUMI TADULAKO TONDO
UNIVERSITAS TADULAKO


DISETUJUI :

MENGETAHUI/MENYETUJUI
PEJABAT PEMBUAT KOMITMEN
(PPK)

Revlon Silitonga, S.ST.
197910212006041008

JUDUL GAMBAR	SKALA

KODE GBR	NO. LBR	JML. LBR.
		000

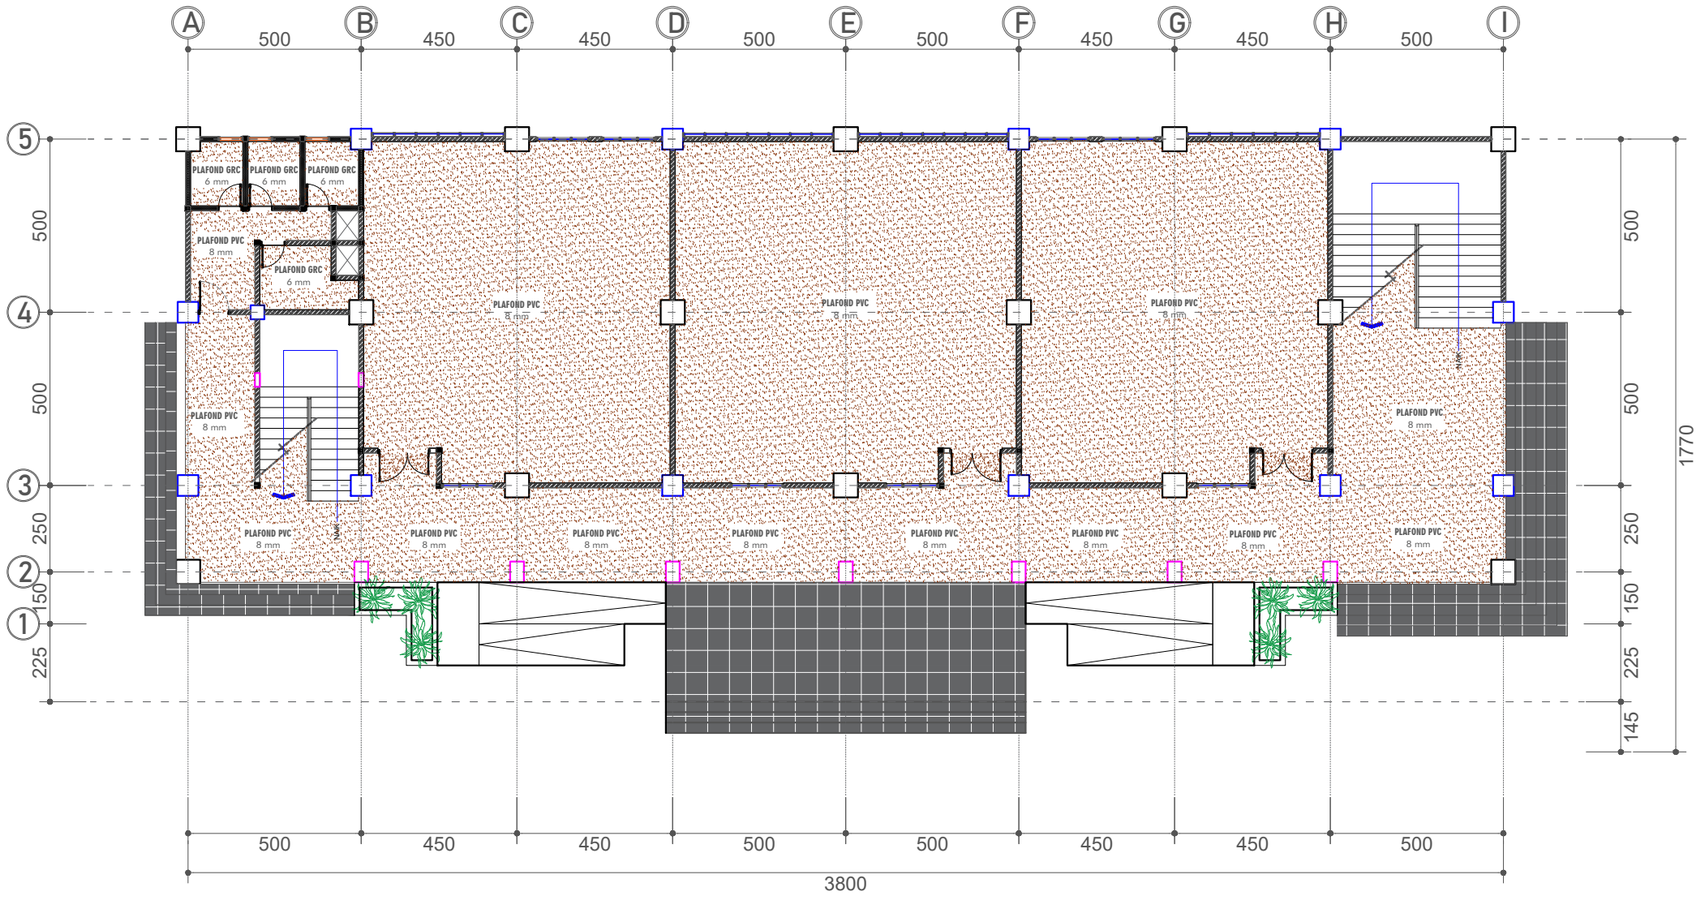

Gambar Rencana :

DENAH PLAFOND LANTAI DASAR

Skala 1: 175

KEMENTERIAN PENDIDIKAN, KEBUDAYAAN,
RISET DAN TEKNOLOGI
DITJEN PENDIDIKAN TINGGI
UNIVERSITAS TADULAKO
Jl. Soekarno Hatta KM.9 Palu - Sulawesi Tengah

CATATAN :

PEKERJAAN :

PEKERJAAN TEKNIS LABORATORIUM DAN RUANG KULIAH BERSAMA TEKNIK INFORMATIKA DAN TEKNK ELEKTRO TAHAP 2

LOKASI :

KAMPUS BUMI TADULAKO TONDO
UNIVERSITAS TADULAKO


DISETUJUI :

MENGETAHUI/MENYETUJUI
PEJABAT PEMBUAT KOMITMEN
(PPK)

Revlon Silitonga, S.ST.
197910212006041008

JUDUL GAMBAR	SKALA

KODE GBR	NO. LBR	JML. LBR.
		000

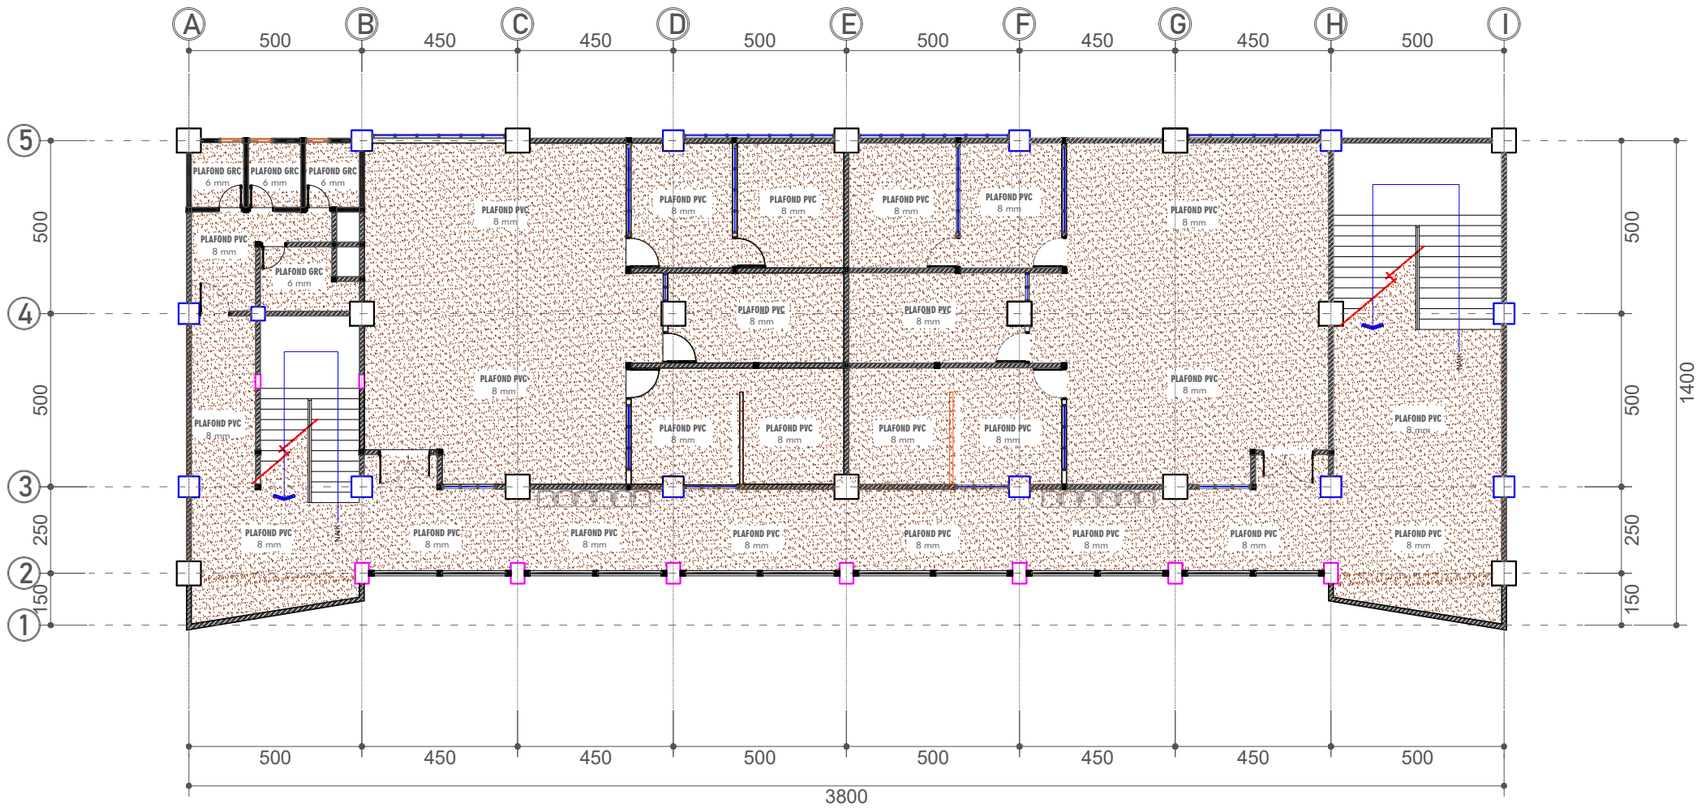

Gambar Rencana :

DENAH PLAFOND LANTAI 1

Skala 1: 175

KEMENTERIAN PENDIDIKAN, KEBUDAYAAN,
RISET DAN TEKNOLOGI
DITJEN PENDIDIKAN TINGGI
UNIVERSITAS TADULAKO
Jl. Soekarno Hatta KM.9 Palu - Sulawesi Tengah

CATATAN :

PEKERJAAN :

PEKERJAAN TEKNIS LABORATORIUM DAN RUANG KULIAH BERSAMA TEKNIK INFORMATIKA DAN TEKNK ELEKTRO TAHAP 2

LOKASI :

KAMPUS BUMI TADULAKO TONDO
UNIVERSITAS TADULAKO


DISETUJUI :

MENGETAHUI/MENYETUJUI
PEJABAT PEMBUAT KOMITMEN
(PPK)

Revlon Silitonga, S.ST.
197910212006041008

JUDUL GAMBAR	SKALA

KODE GBR	NO. LBR	JML. LBR.
		000

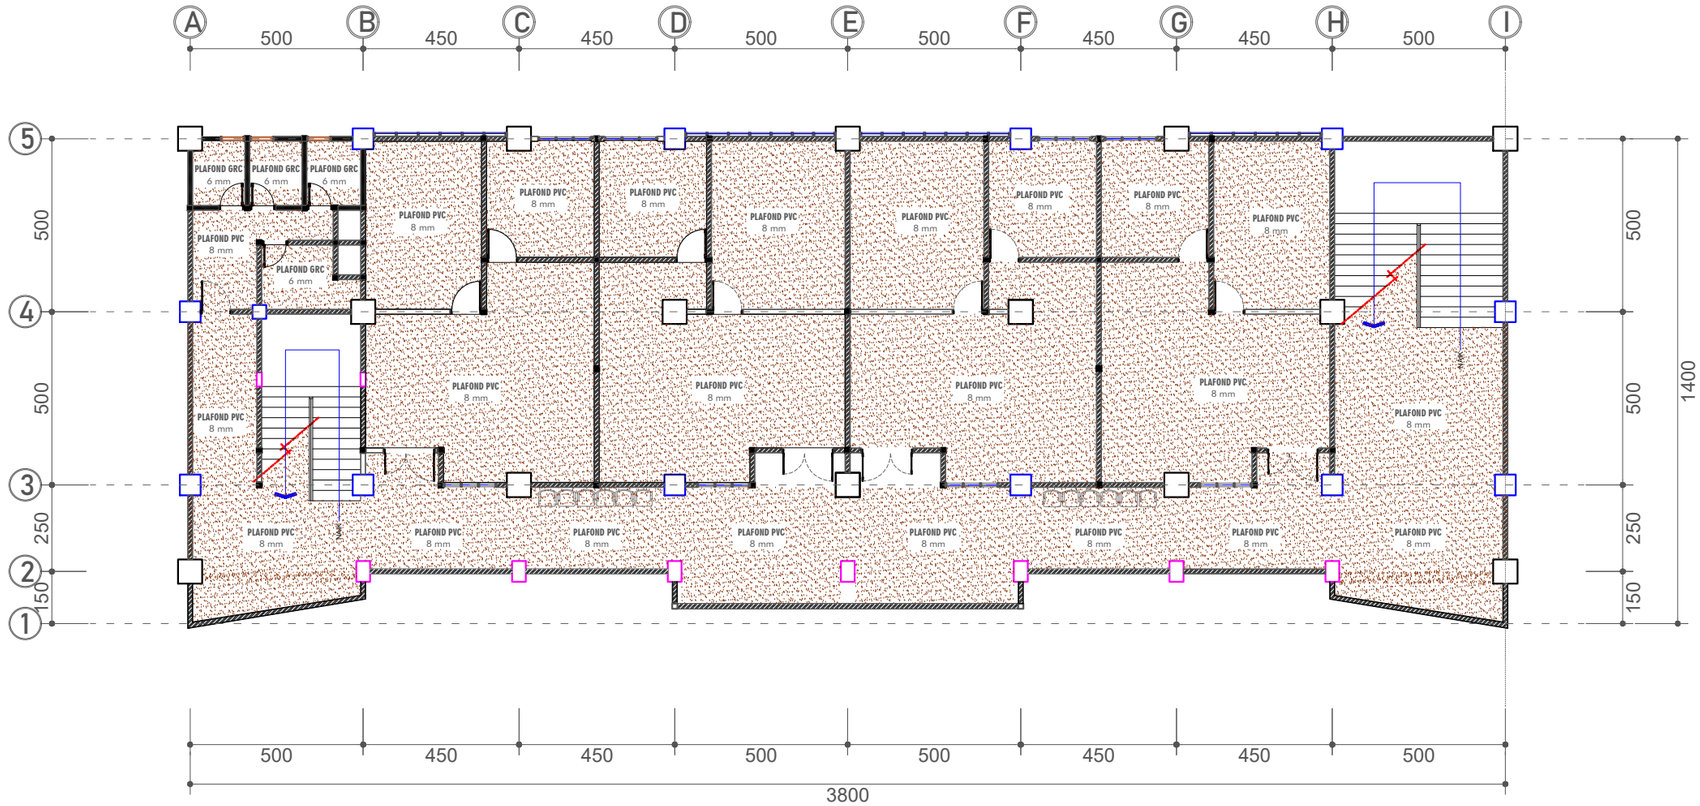

Gambar Rencana :

DENAH PLAFOND LANTAI 2

Skala 1: 175

KEMENTERIAN PENDIDIKAN, KEBUDAYAAN,
RISET DAN TEKNOLOGI
DITJEN PENDIDIKAN TINGGI
UNIVERSITAS TADULAKO
Jl. Soekarno Hatta KM.9 Palu - Sulawesi Tengah

CATATAN :

PEKERJAAN :

PEKERJAAN TEKNIS LABORATORIUM DAN RUANG KULIAH BERSAMA TEKNIK INFORMATIKA DAN TEKNK ELEKTRO TAHAP 2

LOKASI :


KAMPUS BUMI TADULAKO TONDO
UNIVERSITAS TADULAKO

DISETUJUI :

MENGETAHUI/MENYETUJUI
PEJABAT PEMBUAT KOMITMEN
(PPK)

Revlon Silitonga, S.ST.
197910212006041008


JUDUL GAMBAR		SKALA
KODE GBR	**NO. LBR**	**JML. LBR.**
		000

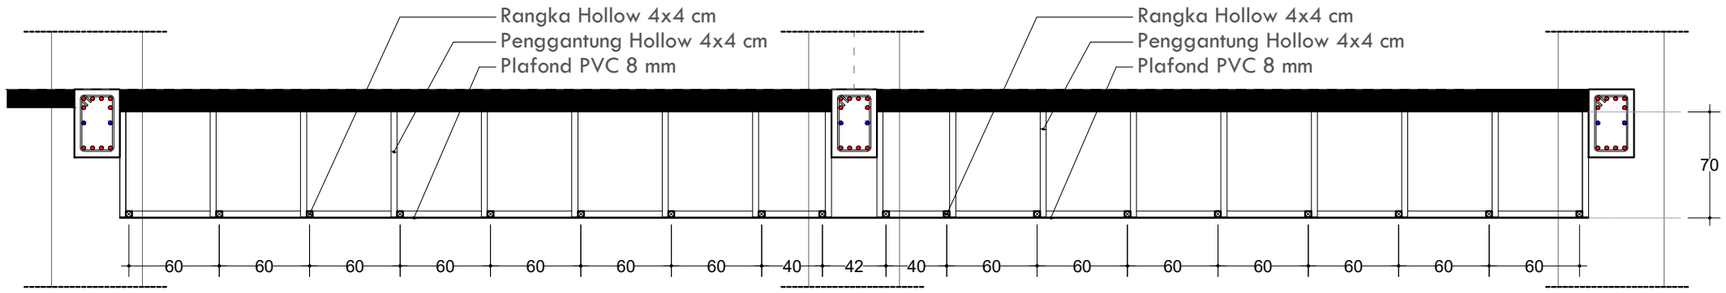

Gambar Rencana:

DETAIL POTONGAN PLAFOND ARAH X

Skala 1:40

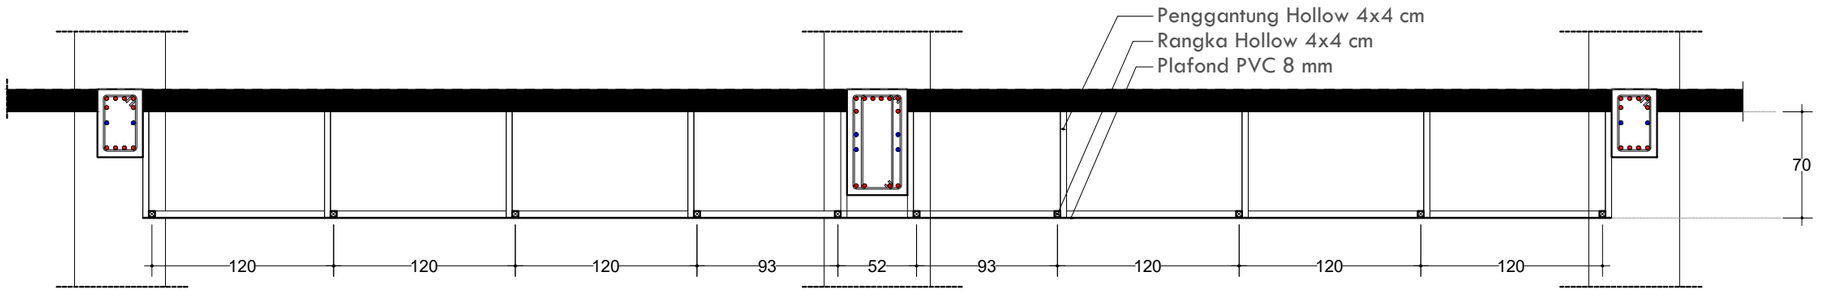

Gambar Rencana:

DETAIL POTONGAN PLAFOND ARAH Y

Skala 1:40

KEMENTERIAN PENDIDIKAN, KEBUDAYAAN,
RISET DAN TEKNOLOGI
DITJEN PENDIDIKAN TINGGI
UNIVERSITAS TADULAKO
Jl. Soekarno Hatta KM.9 Palu - Sulawesi Tengah

CATATAN :

PEKERJAAN :

PEKERJAAN TEKNIS LABORATORIUM DAN RUANG KULIAH BERSAMA TEKNIK INFORMATIKA DAN TEKNK ELEKTRO TAHAP 2

LOKASI :

KAMPUS BUMI TADULAKO TONDO
UNIVERSITAS TADULAKO


DISETUJUI :

MENGETAHUI/MENYETUJUI
PEJABAT PEMBUAT KOMITMEN
(PPK)

Revlon Silitonga, S.ST.
197910212006041008

JUDUL GAMBAR	SKALA

KODE GBR	NO. LBR	JML. LBR.
		000

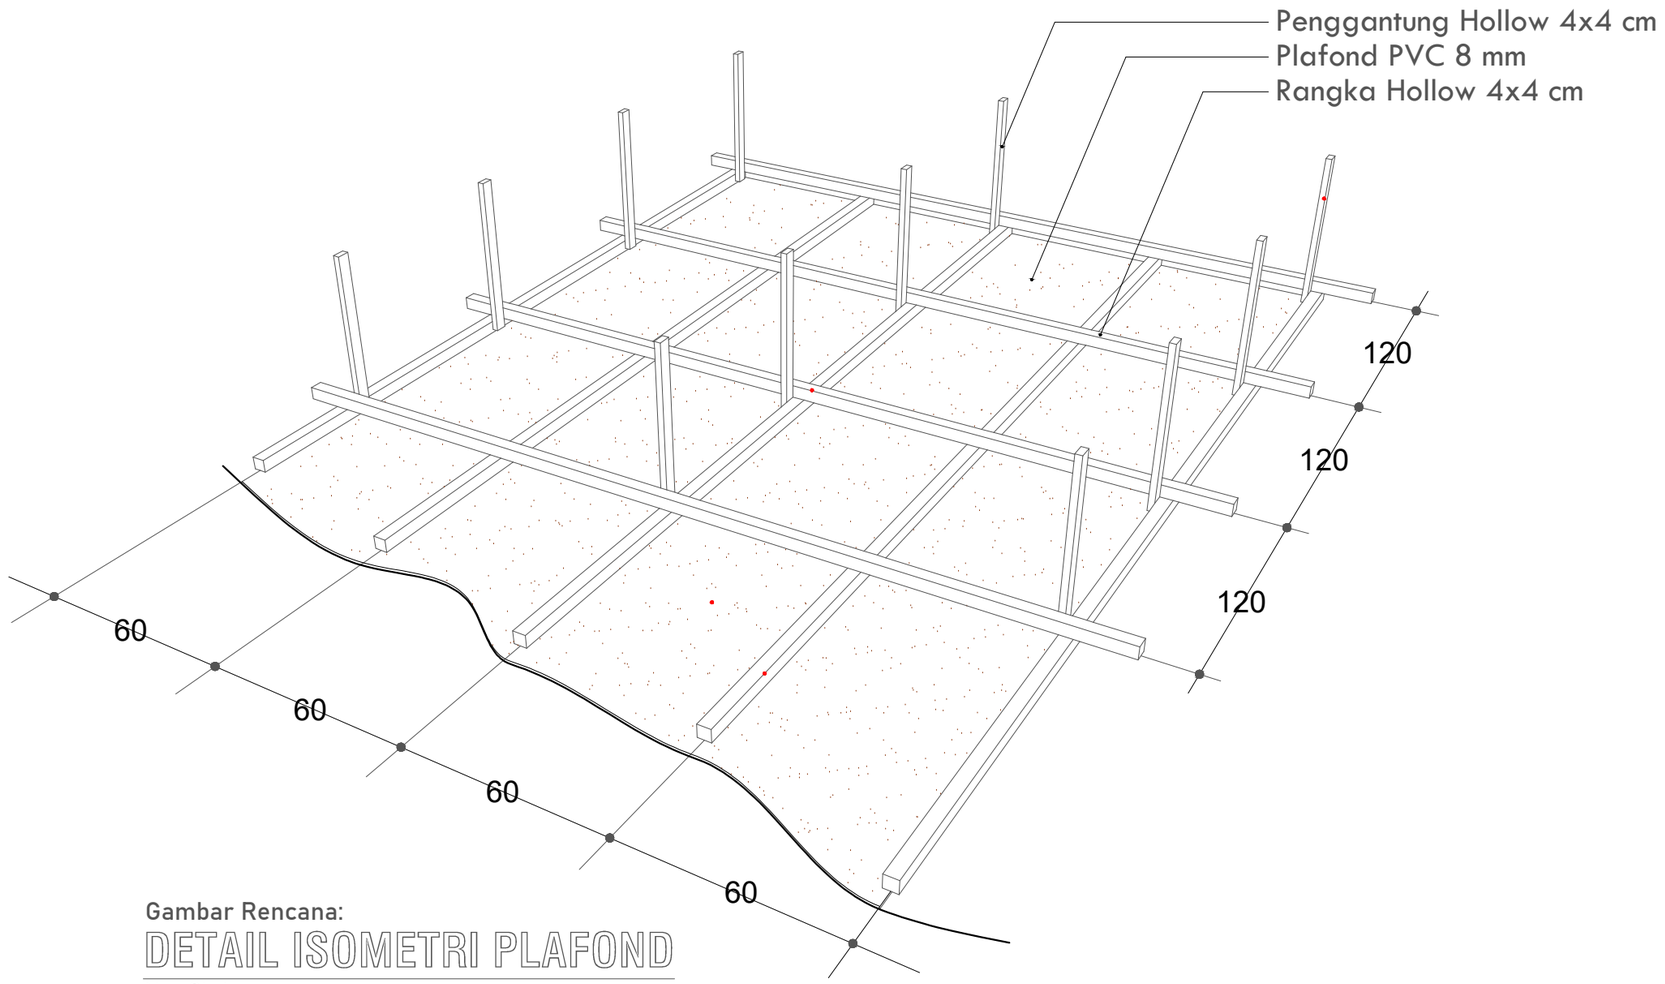

Gambar Rencana:

DETAIL ISOMETRI PLAFOND

Non Skala

KEMENTERIAN PENDIDIKAN, KEBUDAYAAN,
RISET DAN TEKNOLOGI
DITJEN PENDIDIKAN TINGGI
UNIVERSITAS TADULAKO
Jl. Soekarno Hatta KM.9 Palu - Sulawesi Tengah

CATATAN :

PEKERJAAN :

PEKERJAAN TEKNIS LABORATORIUM DAN RUANG KULIAH BERSAMA TEKNIK INFORMATIKA DAN TEKNK ELEKTRO TAHAP 2

LOKASI :

KAMPUS BUMI TADULAKO TONDO
UNIVERSITAS TADULAKO


DISETUJUI :

MENGETAHUI/MENYETUJUI
PEJABAT PEMBUAT KOMITMEN
(PPK)

Revlon Silitonga, S.ST.
197910212006041008

JUDUL GAMBAR	SKALA

KODE GBR	NO. LBR	JML. LBR.
		000

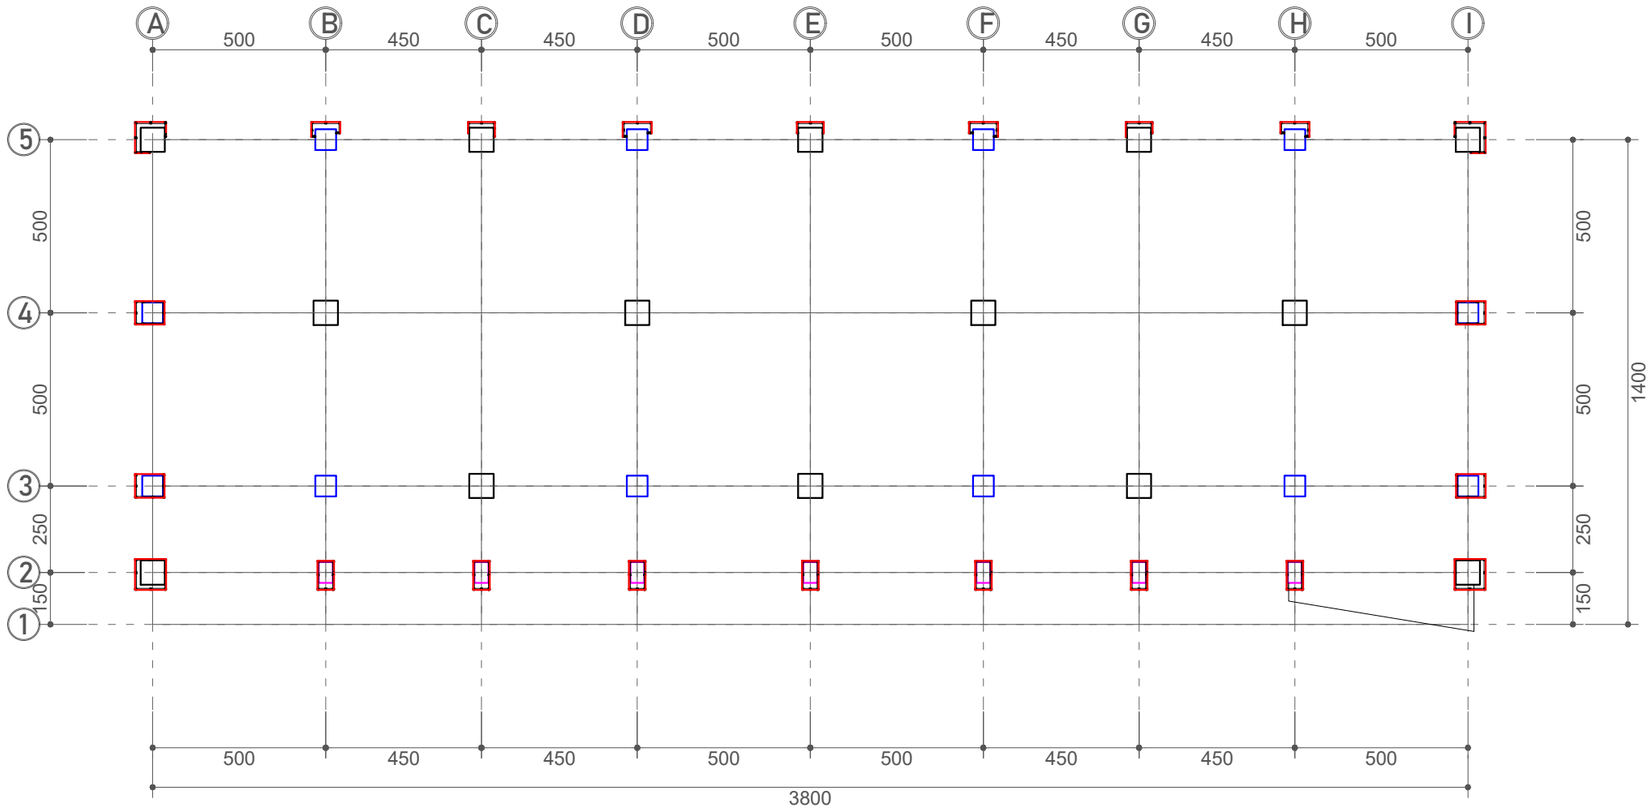

Gambar Rencana :

DENAH PENUTUP KOLOM LT. DASAR

Skala 1: 175

KEMENTERIAN PENDIDIKAN, KEBUDAYAAN,
RISET DAN TEKNOLOGI
DITJEN PENDIDIKAN TINGGI
UNIVERSITAS TADULAKO
Jl. Soekarno Hatta KM.9 Palu - Sulawesi Tengah

CATATAN :

PEKERJAAN :

PEKERJAAN TEKNIS LABORATORIUM DAN RUANG KULIAH BERSAMA TEKNIK INFORMATIKA DAN TEKNK ELEKTRO TAHAP 2

LOKASI :

KAMPUS BUMI TADULAKO TONDO
UNIVERSITAS TADULAKO


DISETUJUI :

MENGETAHUI/MENYETUJUI
PEJABAT PEMBUAT KOMITMEN
(PPK)

Revlon Silitonga, S.ST.
197910212006041008

JUDUL GAMBAR	SKALA

KODE GBR	NO. LBR	JML. LBR.
		000

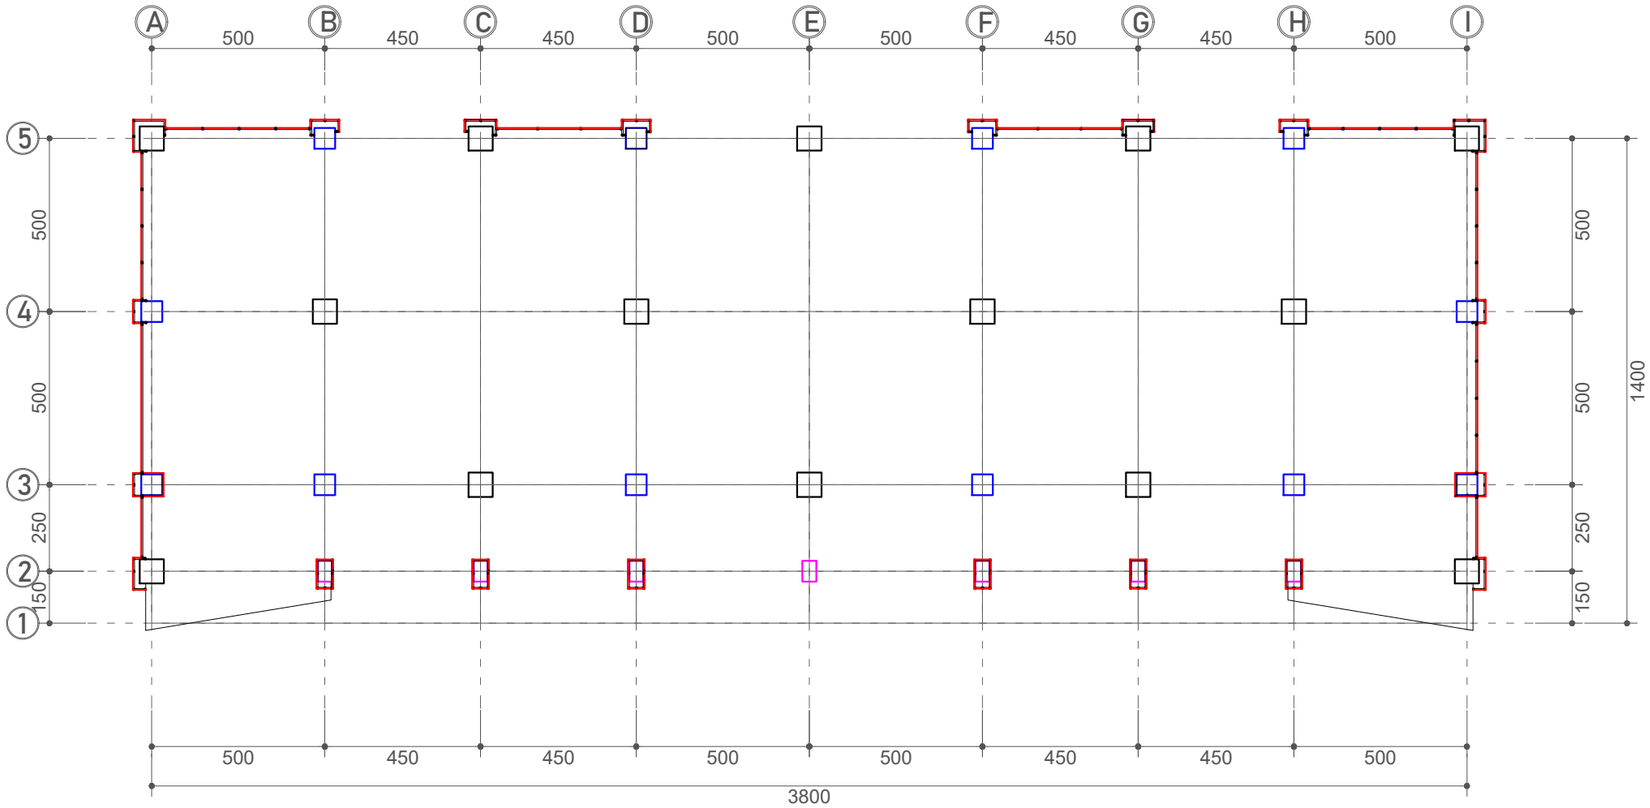

Gambar Rencana :

DENAH PENUTUP KOLOM DAN BALOK LT. 1

Skala 1: 175

KEMENTERIAN PENDIDIKAN, KEBUDAYAAN,
RISET DAN TEKNOLOGI
DITJEN PENDIDIKAN TINGGI
UNIVERSITAS TADULAKO
Jl. Soekarno Hatta KM.9 Palu - Sulawesi Tengah

CATATAN :

PEKERJAAN :

PEKERJAAN TEKNIS LABORATORIUM DAN RUANG KULIAH BERSAMA TEKNIK INFORMATIKA DAN TEKNK ELEKTRO TAHAP 2

LOKASI :

KAMPUS BUMI TADULAKO TONDO
UNIVERSITAS TADULAKO


DISETUJUI :

MENGETAHUI/MENYETUJUI
PEJABAT PEMBUAT KOMITMEN
(PPK)

Revlon Silitonga, S.ST.
197910212006041008

JUDUL GAMBAR	SKALA

KODE GBR	NO. LBR	JML. LBR.
		000

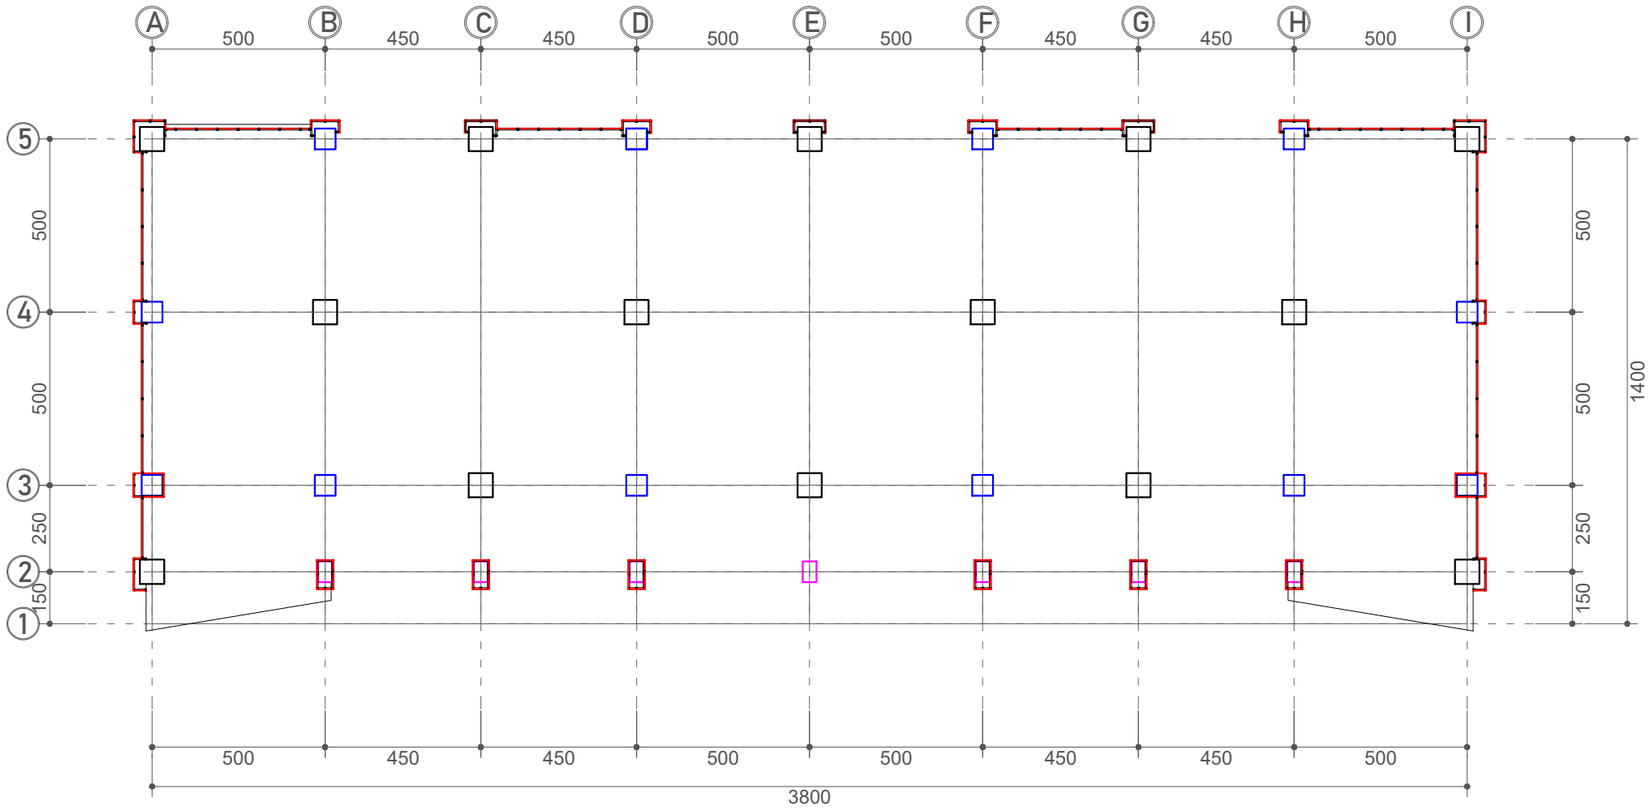

Gambar Rencana :

DENAH PENUTUP KOLOM DAN BALOK LT. 2

Skala 1: 175

KEMENTERIAN PENDIDIKAN, KEBUDAYAAN,
RISET DAN TEKNOLOGI
DITJEN PENDIDIKAN TINGGI
UNIVERSITAS TADULAKO
Jl. Soekarno Hatta KM.9 Palu - Sulawesi Tengah

CATATAN :

PEKERJAAN :

PEKERJAAN TEKNIS LABORATORIUM
DAN RUANG KULIAH BERSAMA TEKNIK
INFORMATIKA DAN TEKNK ELEKTRO
TAHAP 2

LOKASI :

KAMPUS BUMI TADULAKO TONDO
UNIVERSITAS TADULAKO


DISETUJUI :

MENGETAHUI/MENYETUJUI
PEJABAT PEMBUAT KOMITMEN
(PPK)

Revlon Silitonga, S.ST.
197910212006041008

JUDUL GAMBAR	SKALA


KODE GBR	NO. LBR	JML. LBR.
		000

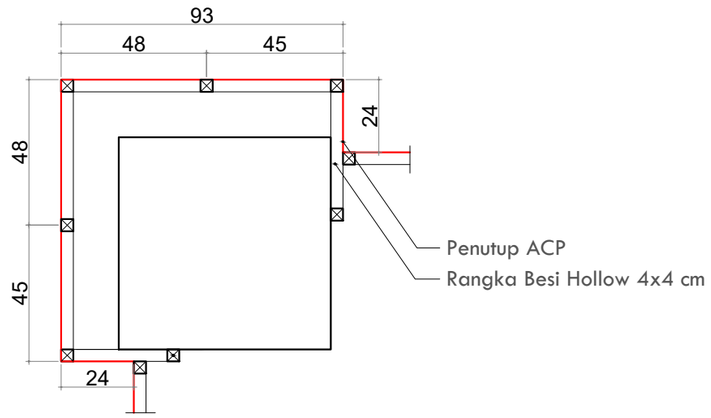

Gambar Rencana:

DETAIL PENUTUP KOLOM K1


Skala 1:20

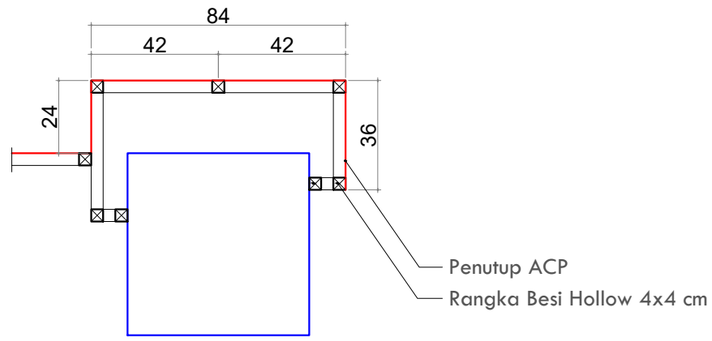

Gambar Rencana:

DETAIL PENUTUP KOLOM K2 (BELAKANG)

Skala 1:20

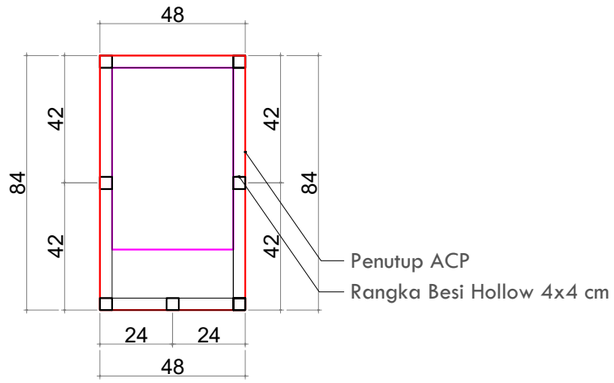

Gambar Rencana:

DETAIL PENUTUP KOLOM K3

Skala 1:20

KEMENTERIAN PENDIDIKAN, KEBUDAYAAN,
RISET DAN TEKNOLOGI
DITJEN PENDIDIKAN TINGGI
UNIVERSITAS TADULAKO
Jl. Soekarno Hatta KM.9 Palu - Sulawesi Tengah

CATATAN :

PEKERJAAN :

PEKERJAAN TEKNIS LABORATORIUM DAN RUANG KULIAH BERSAMA TEKNIK INFORMATIKA DAN TEKNK ELEKTRO TAHAP 2

LOKASI :

KAMPUS BUMI TADULAKO TONDO
UNIVERSITAS TADULAKO


DISETUJUI :


MENGETAHUI/MENYETUJUI
PEJABAT PEMBUAT KOMITMEN
(PPK)

Revlon Silitonga, S.ST.
197910212006041008


JUDUL GAMBAR	SKALA

KODE GBR	NO. LBR	JML. LBR.
		000

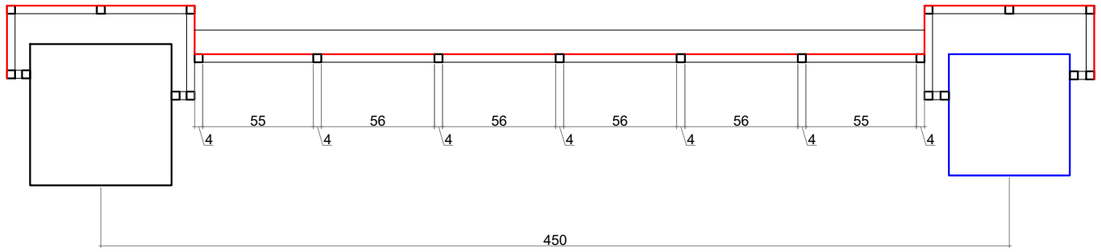

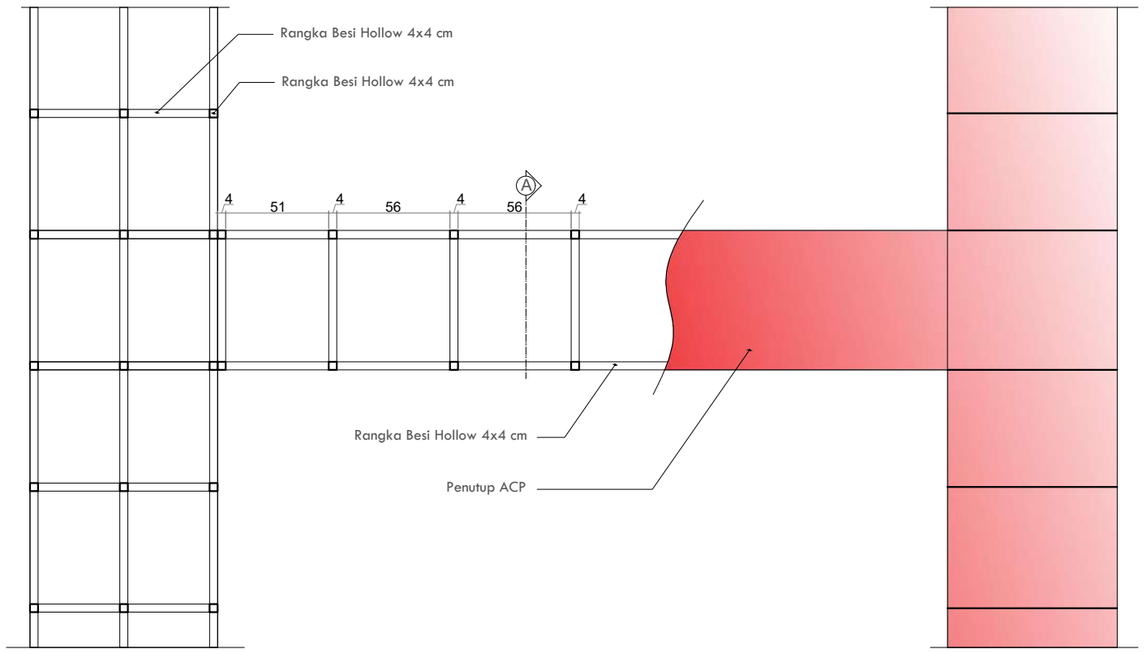

Gambar Rencana:
DETAIL PENUTUP BALOK
Skala 1:30

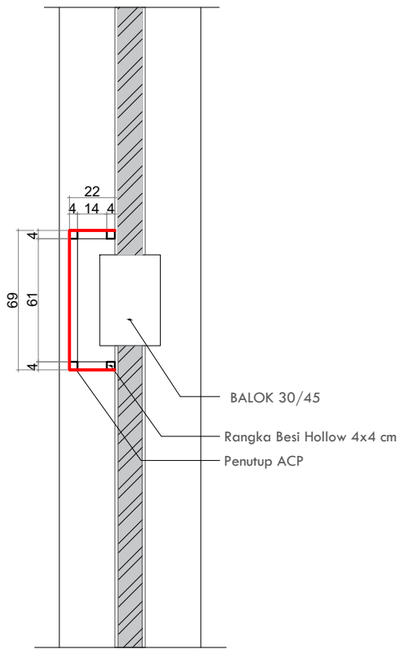

Gambar Rencana:
DETAIL POT. PENUTUP BALOK
Skala 1:30

KEMENTERIAN PENDIDIKAN, KEBUDAYAAN,
RISET DAN TEKNOLOGI
DITJEN PENDIDIKAN TINGGI
UNIVERSITAS TADULAKO
Jl. Soekarno Hatta KM.9 Palu - Sulawesi Tengah

CATATAN :

PEKERJAAN :

PEKERJAAN TEKNIS LABORATORIUM DAN RUANG KULIAH BERSAMA TEKNIK INFORMATIKA DAN TEKNK ELEKTRO TAHAP 2

LOKASI :

KAMPUS BUMI TADULAKO TONDO
UNIVERSITAS TADULAKO


DISETUJUI :

MENGETAHUI/MENYETUJUI
PEJABAT PEMBUAT KOMITMEN
(PPK)

Revlon Silitonga, S.ST.
197910212006041008

JUDUL GAMBAR	SKALA

KODE GBR	NO. LBR	JML. LBR.
		000

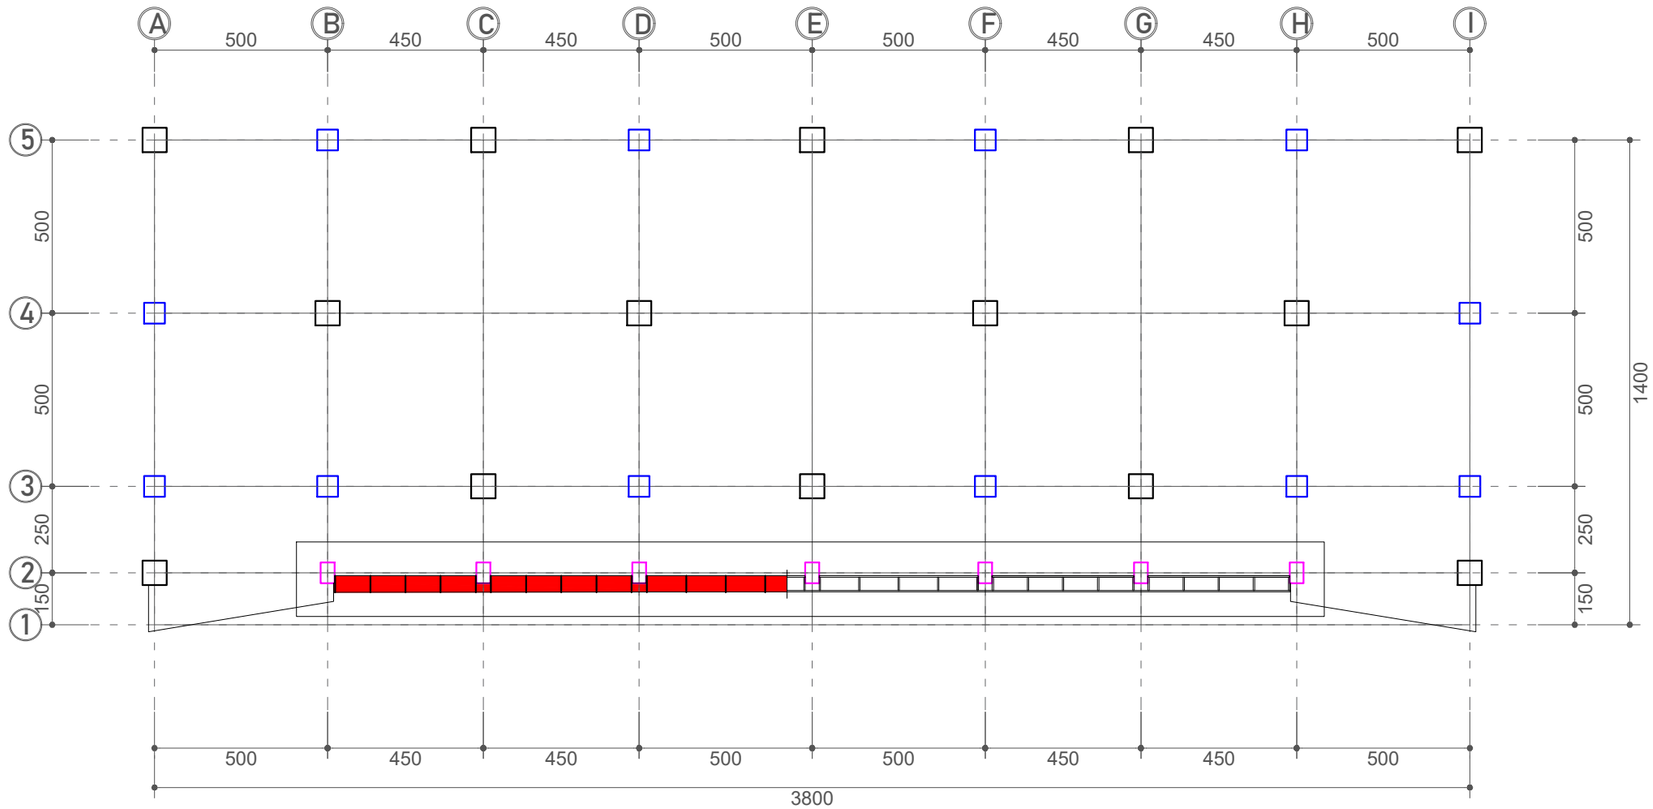

Gambar Rencana :

DENAH PENUTUP BALOK DEPAN LT. 1

Skala 1: 175

KEMENTERIAN PENDIDIKAN, KEBUDAYAAN,
RISET DAN TEKNOLOGI
DITJEN PENDIDIKAN TINGGI
UNIVERSITAS TADULAKO
Jl. Soekarno Hatta KM.9 Palu - Sulawesi Tengah

CATATAN :

PEKERJAAN :

PEKERJAAN TEKNIS LABORATORIUM DAN RUANG KULIAH BERSAMA TEKNIK INFORMATIKA DAN TEKNK ELEKTRO TAHAP 2

LOKASI :

KAMPUS BUMI TADULAKO TONDO
UNIVERSITAS TADULAKO


DISETUJUI :

MENGETAHUI/MENYETUJUI
PEJABAT PEMBUAT KOMITMEN
(PPK)

Revlon Silitonga, S.ST.
197910212006041008

JUDUL GAMBAR	SKALA

KODE GBR	NO. LBR	JML. LBR.
		000

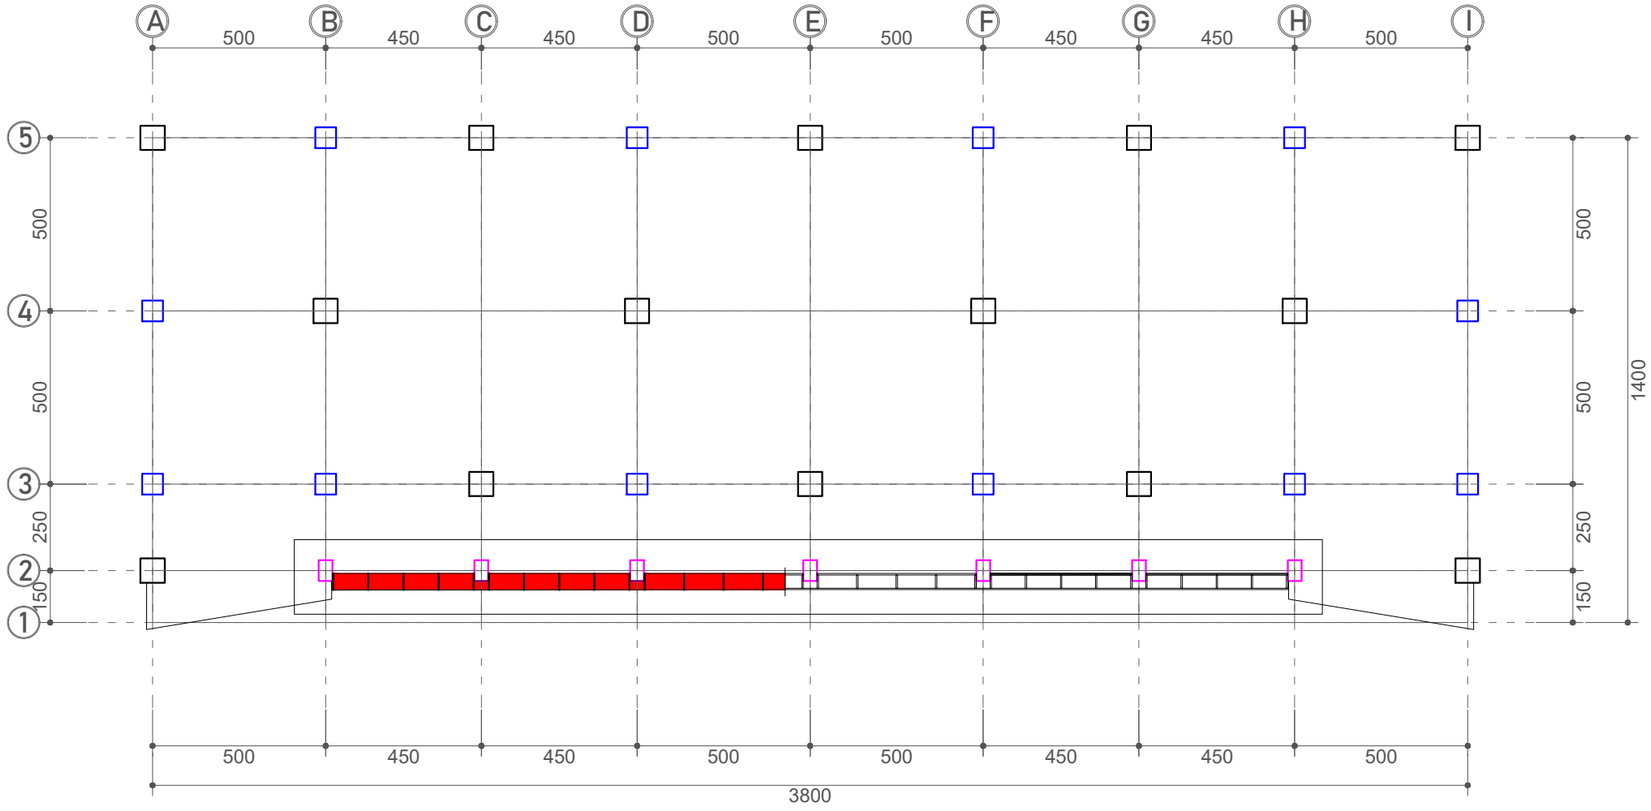

Gambar Rencana :

DENAH PENUTUP BALOK DEPAN LT. 2

Skala 1: 175

KEMENTERIAN PENDIDIKAN, KEBUDAYAAN,
RISET DAN TEKNOLOGI
DITJEN PENDIDIKAN TINGGI
UNIVERSITAS TADULAKO
Jl. Soekarno Hatta KM.9 Palu - Sulawesi Tengah

CATATAN :

PEKERJAAN :

PEKERJAAN TEKNIS LABORATORIUM
DAN RUANG KULIAH BERSAMA TEKNIK
INFORMATIKA DAN TEKNK ELEKTRO
TAHAP 2

LOKASI :


KAMPUS BUMI TADULAKO TONDO
UNIVERSITAS TADULAKO

DISETUJUI :

MENGETAHUI/MENYETUJUI
PEJABAT PEMBUAT KOMITMEN
(PPK)

Revlon Silitonga, S.ST.
197910212006041008

JUDUL GAMBAR		SKALA
KODE GBR	NO. LBR	JML. LBR.
		000

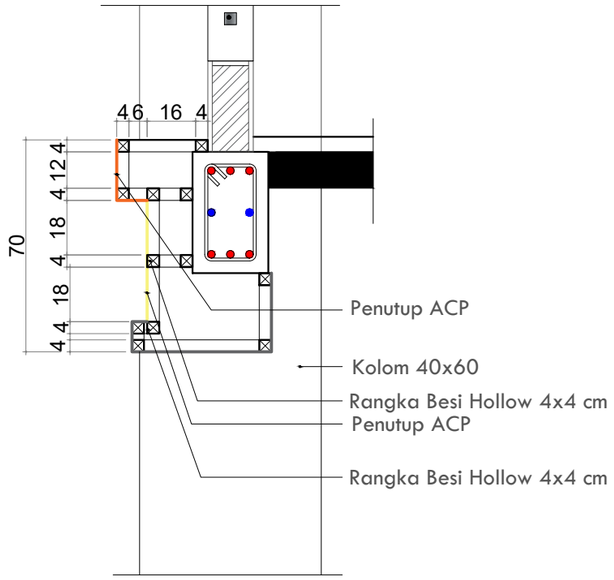

Gambar Rencana:

DETAIL POT. PENUTUP BALOK DEPAN

Skala 1:20

KEMENTERIAN PENDIDIKAN, KEBUDAYAAN,
RISET DAN TEKNOLOGI
DITJEN PENDIDIKAN TINGGI
UNIVERSITAS TADULAKO
Jl. Soekarno Hatta KM.9 Palu - Sulawesi Tengah

CATATAN :

PEKERJAAN :

PEKERJAAN TEKNIS LABORATORIUM DAN RUANG KULIAH BERSAMA TEKNIK INFORMATIKA DAN TEKNK ELEKTRO TAHAP 2

LOKASI :

KAMPUS BUMI TADULAKO TONDO
UNIVERSITAS TADULAKO


DISETUJUI :

MENGETAHUI/MENYETUJUI
PEJABAT PEMBUAT KOMITMEN
(PPK)

Revlon Silitonga, S.ST.
197910212006041008

JUDUL GAMBAR	SKALA

KODE GBR	NO. LBR	JML. LBR.
		000

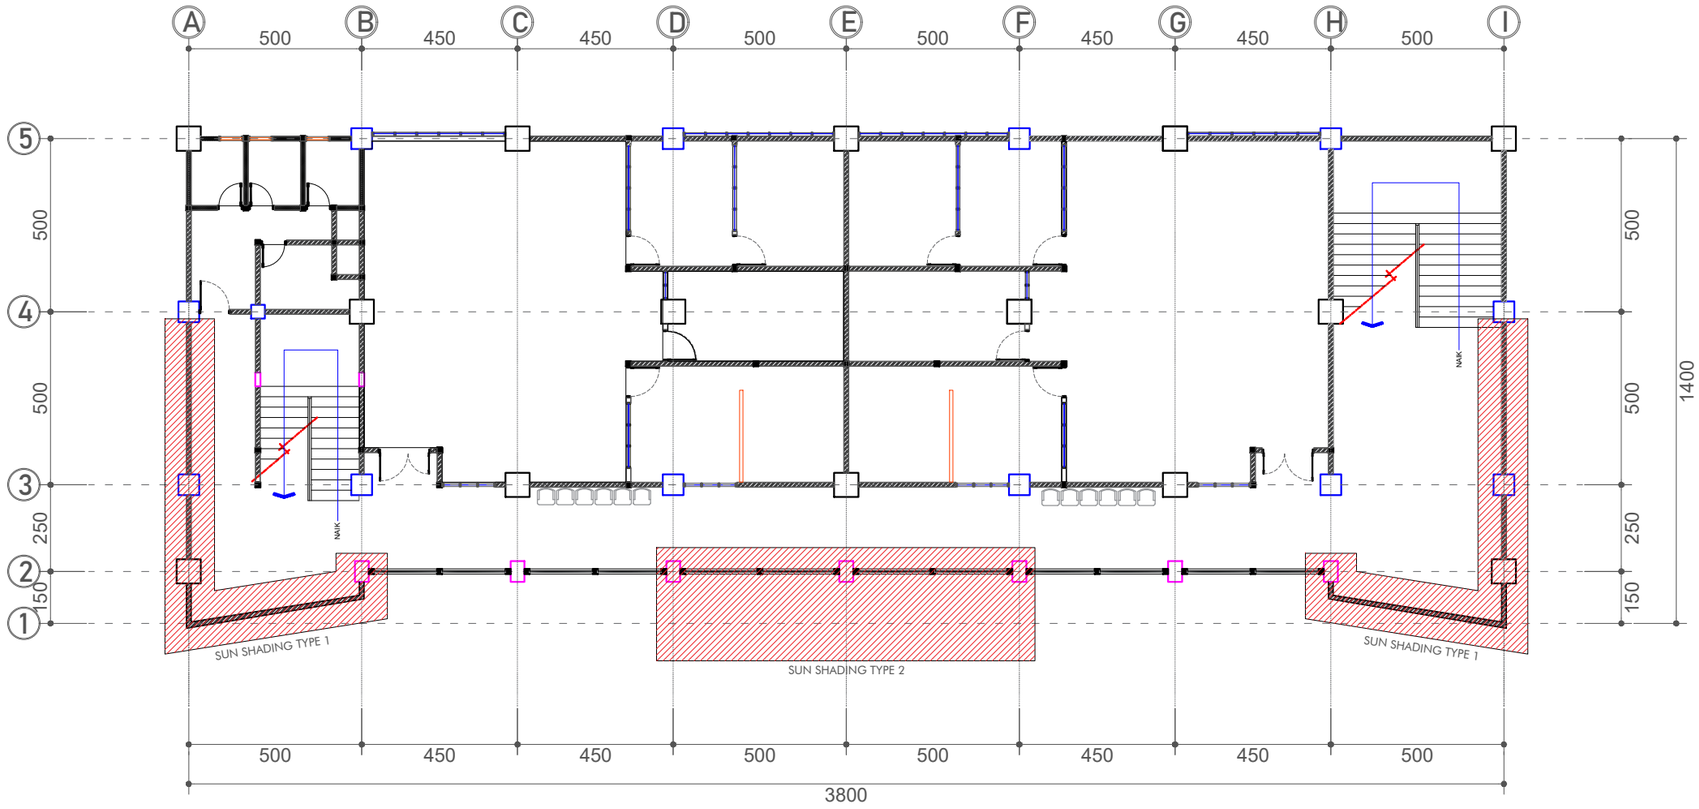

Gambar Rencana :

DENAH SUN SHADING LANTAI 1

Skala 1: 175

KEMENTERIAN PENDIDIKAN, KEBUDAYAAN,
RISET DAN TEKNOLOGI
DITJEN PENDIDIKAN TINGGI
UNIVERSITAS TADULAKO
Jl. Soekarno Hatta KM.9 Palu - Sulawesi Tengah

CATATAN :

PEKERJAAN :

PEKERJAAN TEKNIS LABORATORIUM DAN RUANG KULIAH BERSAMA TEKNIK INFORMATIKA DAN TEKNK ELEKTRO TAHAP 2

LOKASI :

KAMPUS BUMI TADULAKO TONDO
UNIVERSITAS TADULAKO


DISETUJUI :

MENGETAHUI/MENYETUJUI
PEJABAT PEMBUAT KOMITMEN
(PPK)


Revlon Silitonga, S.ST.
197910212006041008

JUDUL GAMBAR	SKALA


KODE GBR	NO. LBR	JML. LBR.
		000

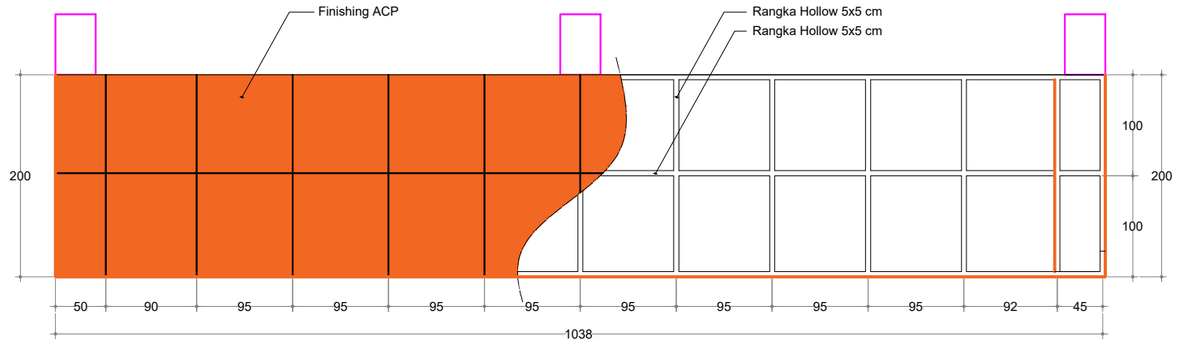

Gambar Rencana:
T. ATAS SUN SHADING TYPE 2
Skala 1:60

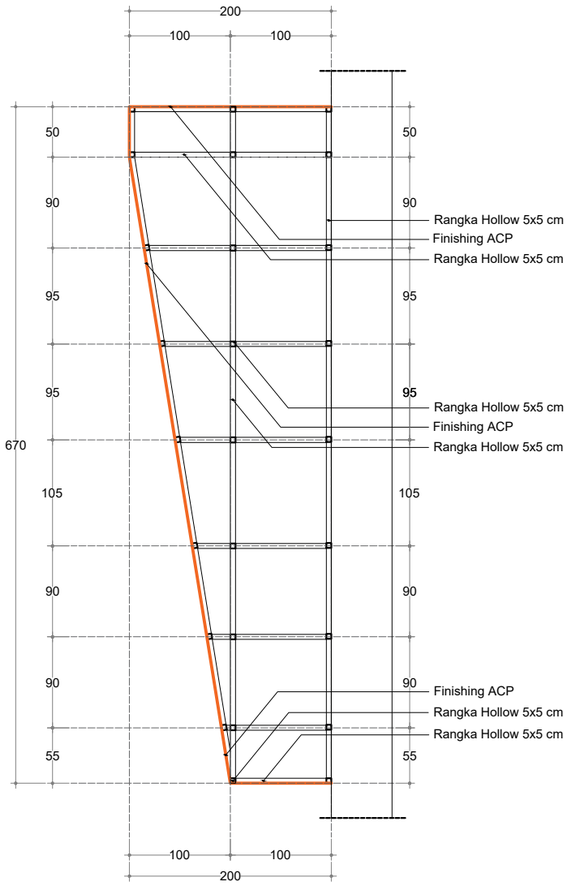

Gambar Rencana:
POTONGAN SUN SHADING TYPE 2
Skala 1:60

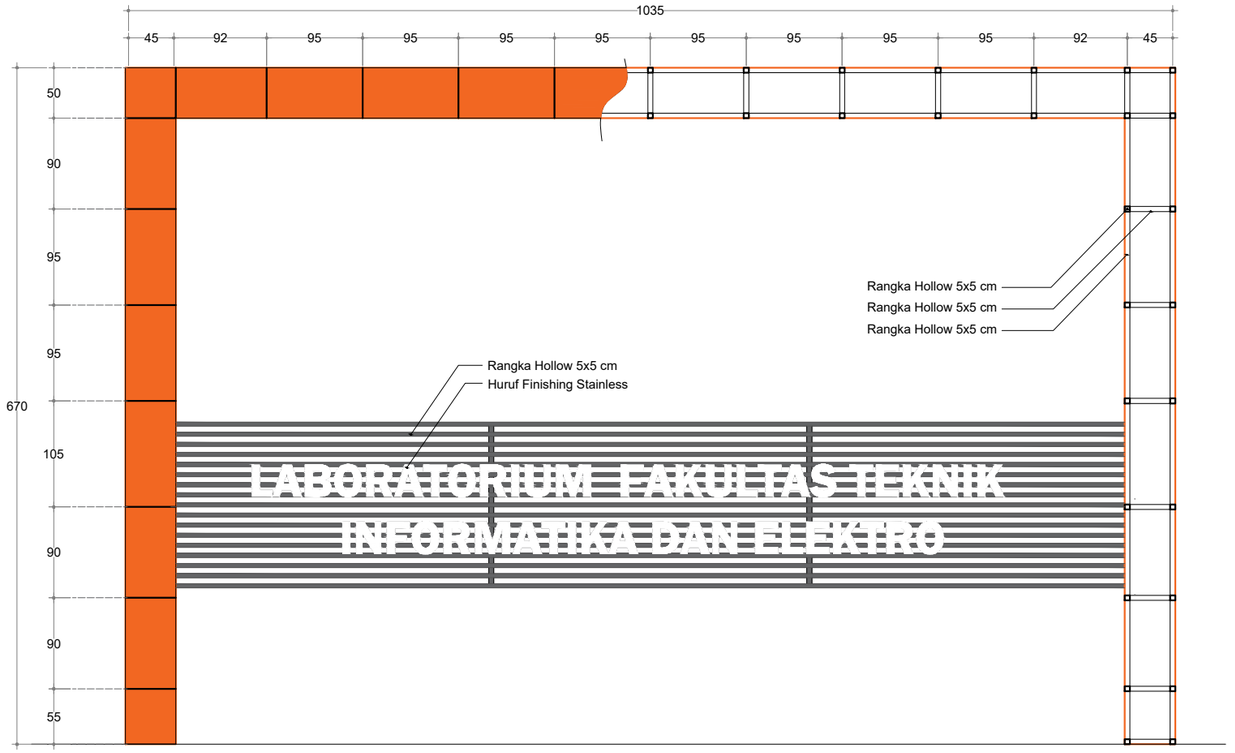

Gambar Rencana:
T. DEPAN SUN SHADING TYPE 2
Skala 1:60

KEMENTERIAN PENDIDIKAN, KEBUDAYAAN,
RISET DAN TEKNOLOGI
DITJEN PENDIDIKAN TINGGI
UNIVERSITAS TADULAKO
Jl. Soekarno Hatta KM.9 Palu - Sulawesi Tengah

CATATAN :

PEKERJAAN :

PEKERJAAN TEKNIS LABORATORIUM DAN RUANG KULIAH BERSAMA TEKNIK INFORMATIKA DAN TEKNK ELEKTRO TAHAP 2

LOKASI :


KAMPUS BUMI TADULAKO TONDO
UNIVERSITAS TADULAKO

DISETUJUI :

MENGETAHUI/MENYETUJUI
PEJABAT PEMBUAT KOMITMEN
(PPK)

Revlon Silitonga, S.ST.
197910212006041008

JUDUL GAMBAR		SKALA
KODE GBR	**NO. LBR**	**JML. LBR.**
		000

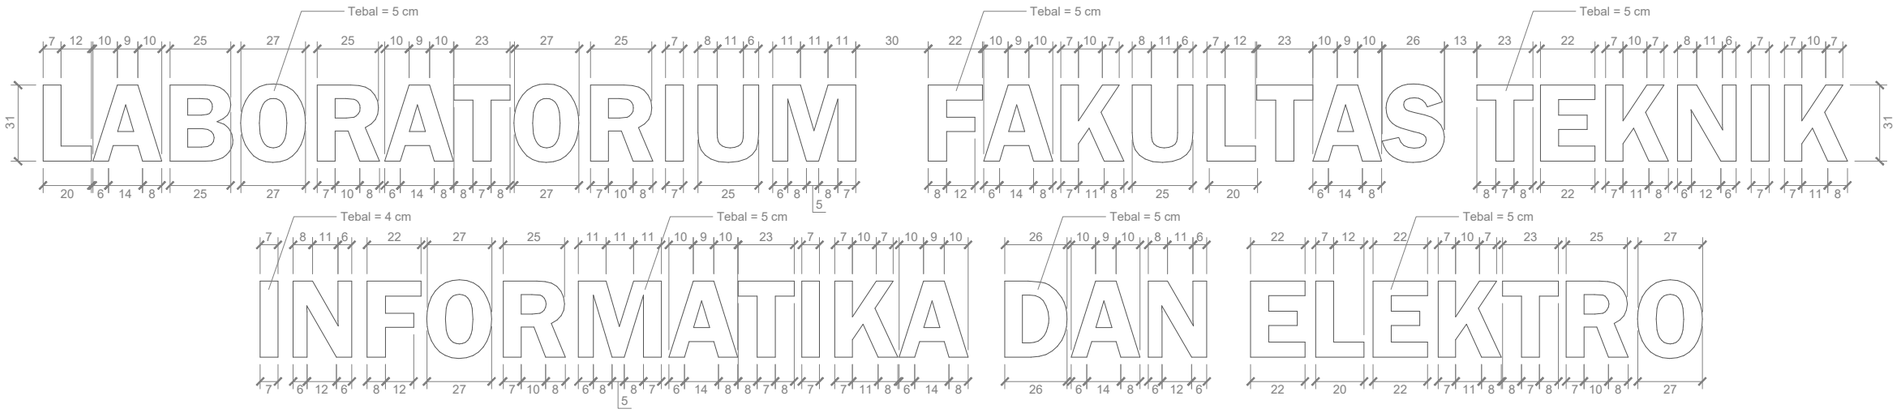

Gambar Rencana:

DETAIL HURUF STAINLESS

Skala 1:20

KEMENTERIAN PENDIDIKAN, KEBUDAYAAN,
RISET DAN TEKNOLOGI
DITJEN PENDIDIKAN TINGGI
UNIVERSITAS TADULAKO
Jl. Soekarno Hatta KM.9 Palu - Sulawesi Tengah

CATATAN :

PEKERJAAN :

PEKERJAAN TEKNIS LABORATORIUM DAN RUANG KULIAH BERSAMA TEKNIK INFORMATIKA DAN TEKNK ELEKTRO TAHAP 2

LOKASI :


KAMPUS BUMI TADULAKO TONDO
UNIVERSITAS TADULAKO

DISETUJUI :


MENGETAHUI/MENYETUJUI
PEJABAT PEMBUAT KOMITMEN
(PPK)

Revlon Silitonga, S.ST.
197910212006041008

JUDUL GAMBAR		SKALA
KODE GBR	**NO. LBR**	**JML. LBR.**
		000

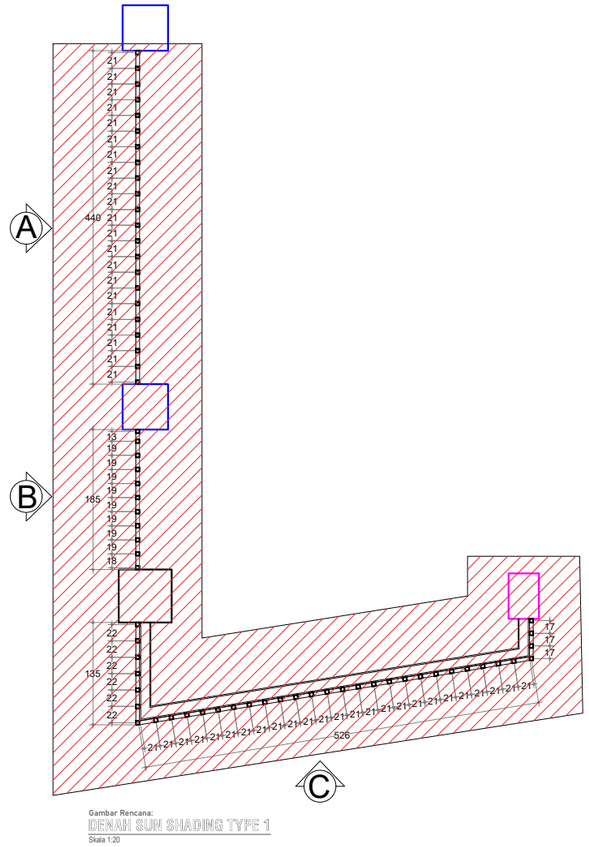


Gambar Rencana:
DENAH SUN SHADING TYPE 1
Skala 1:20

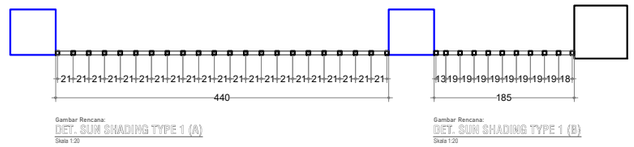

Gambar Rencana:
DET. SUN SHADING TYPE 1 (A)
Skala 1:20

Gambar Rencana:
DET. SUN SHADING TYPE 1 (B)
Skala 1:20

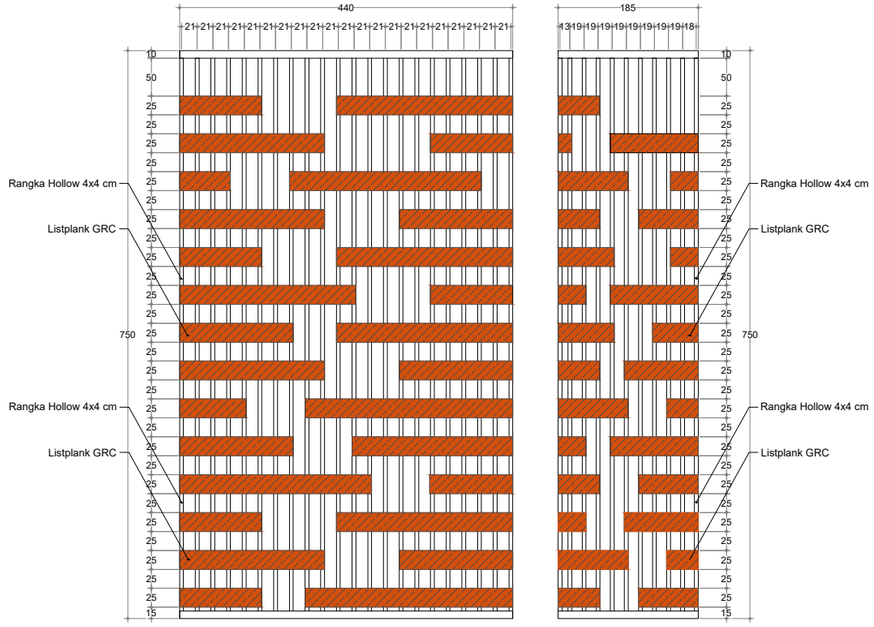

Gambar Rencana:
T. DEPAN SUN SHADING TYPE 1 (A)
Skala 1:20


Gambar Rencana:
T. DEPAN SUN SHADING TYPE 1 (B)
Skala 1:20




Gambar Rencana:
DET. SUN SHADING TYPE 1 (C)
Skala 1:20





Gambar Rencana:
DET. SUN SHADING TYPE 1 (C)
Skala 1:20

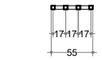

Gambar Rencana:
DET. SUN SHADING TYPE 1 (C)
Skala 1:20

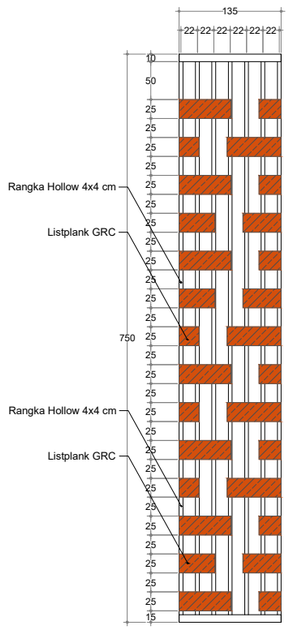

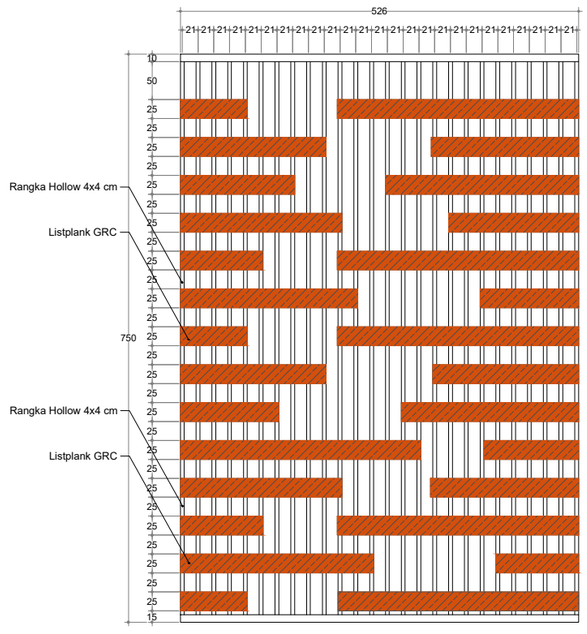

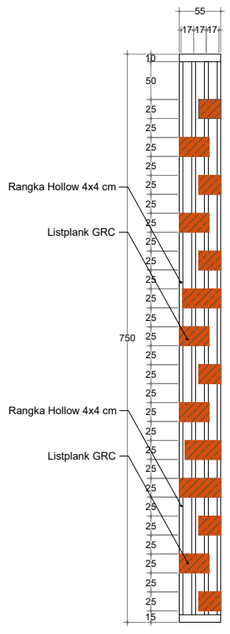

KEMENTERIAN PENDIDIKAN, KEBUDAYAAN,
RISET DAN TEKNOLOGI
DITJEN PENDIDIKAN TINGGI
UNIVERSITAS TADULAKO
Jl. Soekarno Hatta KM.9 Palu - Sulawesi Tengah

CATATAN :

PEKERJAAN :

PEKERJAAN TEKNIS LABORATORIUM DAN RUANG KULIAH BERSAMA TEKNIK INFORMATIKA DAN TEKNK ELEKTRO TAHAP 2

LOKASI :


KAMPUS BUMI TADULAKO TONDO
UNIVERSITAS TADULAKO

DISETUJUI :

MENGETAHUI/MENYETUJUI
PEJABAT PEMBUAT KOMITMEN
(PPK)

Revlon Silitonga, S.ST.
197910212006041008

JUDUL GAMBAR		SKALA
KODE GBR	**NO. LBR**	**JML. LBR.**
		000

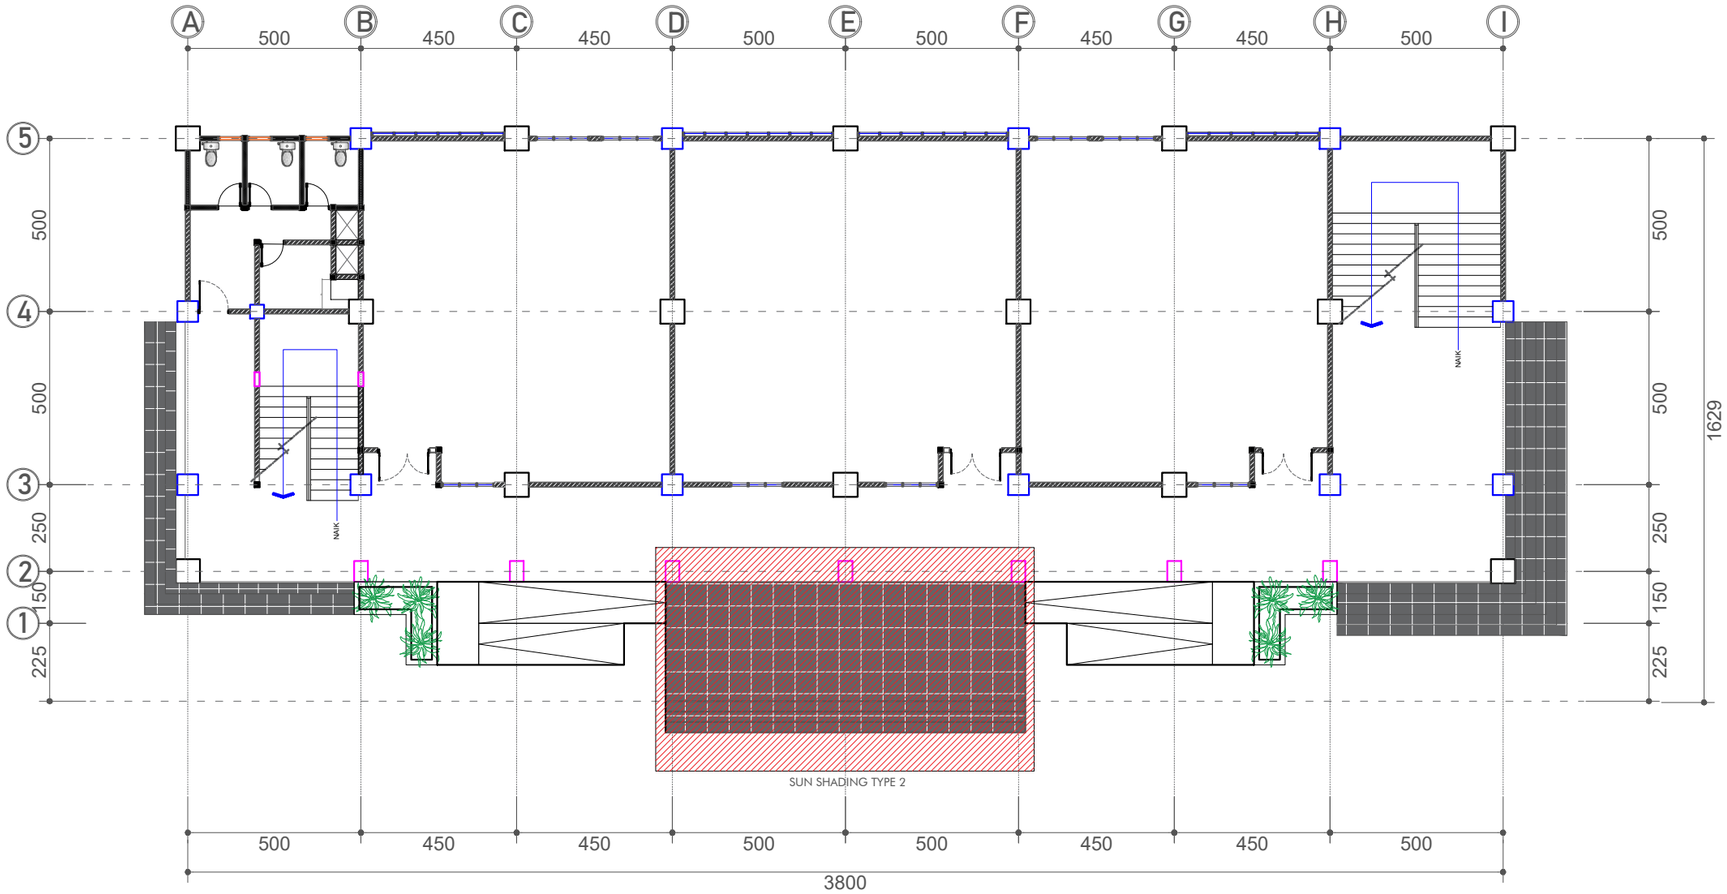

Gambar Rencana :

DENAH CANOPI BAJA LANTAI DASAR

Skala 1: 175

KEMENTERIAN PENDIDIKAN, KEBUDAYAAN,
RISET DAN TEKNOLOGI
DITJEN PENDIDIKAN TINGGI
UNIVERSITAS TADULAKO
Jl. Soekarno Hatta KM.9 Palu - Sulawesi Tengah

CATATAN :

PEKERJAAN :

PEKERJAAN TEKNIS LABORATORIUM DAN RUANG KULIAH BERSAMA TEKNIK INFORMATIKA DAN TEKNK ELEKTRO TAHAP 2

LOKASI :


KAMPUS BUMI TADULAKO TONDO
UNIVERSITAS TADULAKO

DISETUJUI :

MENGETAHUI/MENYETUJUI
PEJABAT PEMBUAT KOMITMEN
(PPK)

Revlon Silitonga, S.ST.
197910212006041008


JUDUL GAMBAR		SKALA
KODE GBR	NO. LBR	JML. LBR.
		000

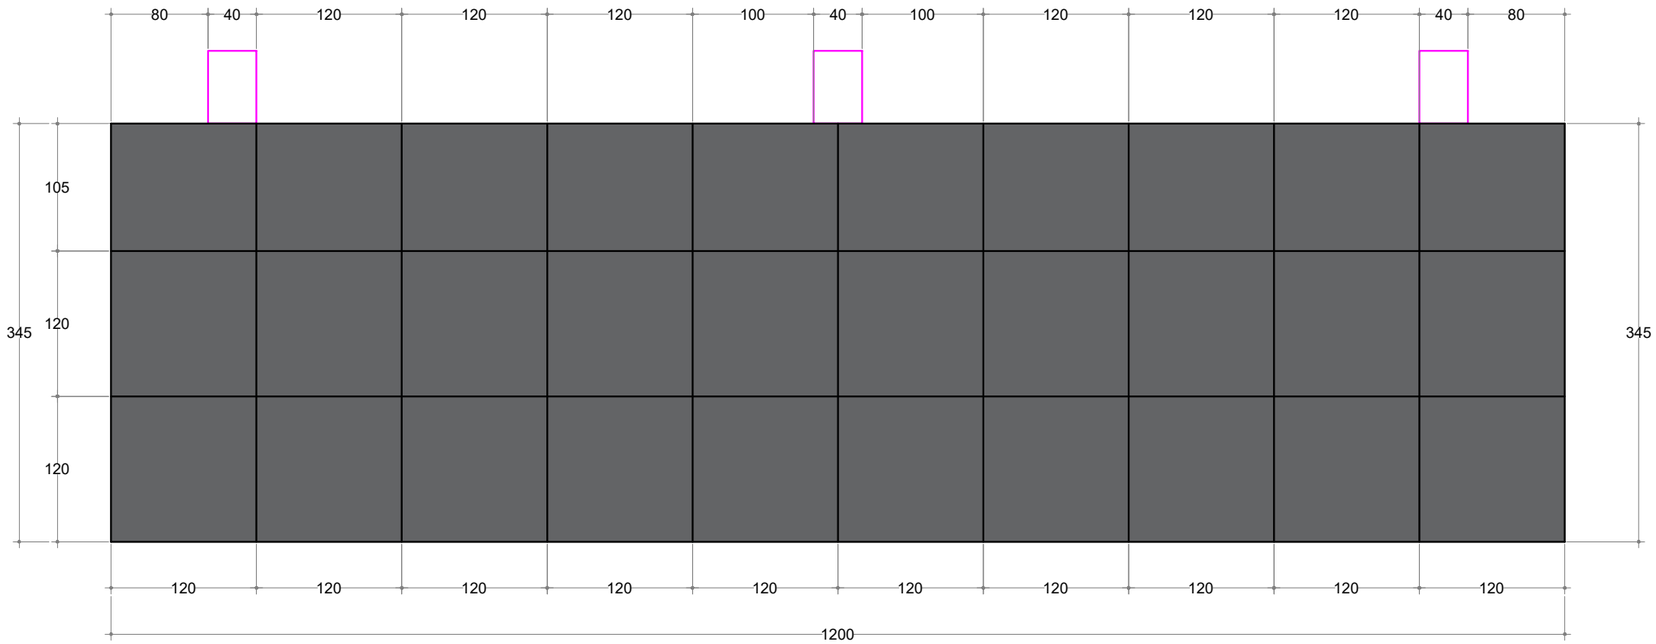

Gambar Rencana :

DENAH RENC. CANOPI

Skala 1: 50

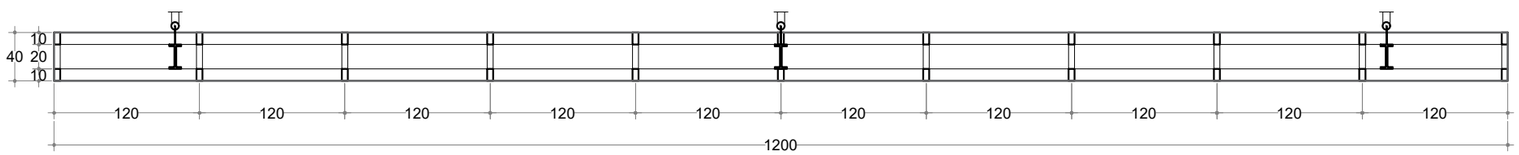

Gambar Rencana :

DENAH POTONGAN X-X

Skala 1: 50

KEMENTERIAN PENDIDIKAN, KEBUDAYAAN,
RISET DAN TEKNOLOGI
DITJEN PENDIDIKAN TINGGI
UNIVERSITAS TADULAKO
Jl. Soekarno Hatta KM.9 Palu - Sulawesi Tengah

CATATAN :

PEKERJAAN :

PEKERJAAN TEKNIS LABORATORIUM DAN RUANG KULIAH BERSAMA TEKNIK INFORMATIKA DAN TEKNK ELEKTRO TAHAP 2

LOKASI :

KAMPUS BUMI TADULAKO TONDO
UNIVERSITAS TADULAKO


DISETUJUI :

MENGETAHUI/MENYETUJUI
PEJABAT PEMBUAT KOMITMEN
(PPK)

Revlon Silitonga, S.ST.
197910212006041008

JUDUL GAMBAR	SKALA


KODE GBR	NO. LBR	JML. LBR.
		000

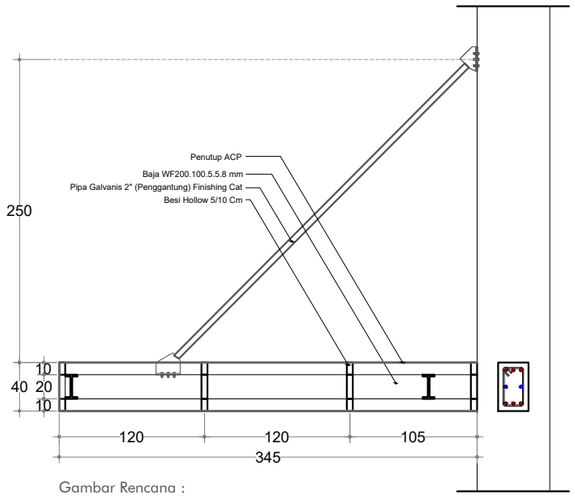

Gambar Rencana :

DENAH POTONGAN Y-Y

Skala 1: 50

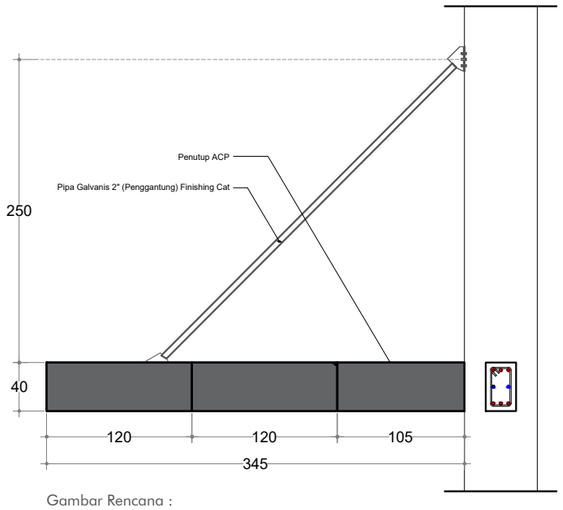

Gambar Rencana :

DENAH TAMPAK Y-Y

Skala 1: 50

KEMENTERIAN PENDIDIKAN, KEBUDAYAAN,
RISET DAN TEKNOLOGI
DITJEN PENDIDIKAN TINGGI
UNIVERSITAS TADULAKO
Jl. Soekarno Hatta KM.9 Palu - Sulawesi Tengah

CATATAN :

PEKERJAAN :

PEKERJAAN TEKNIS LABORATORIUM DAN RUANG KULIAH BERSAMA TEKNIK INFORMATIKA DAN TEKNK ELEKTRO TAHAP 2

LOKASI :

KAMPUS BUMI TADULAKO TONDO
UNIVERSITAS TADULAKO


DISETUJUI :

MENGETAHUI/MENYETUJUI
PEJABAT PEMBUAT KOMITMEN
(PPK)

Revlon Silitonga, S.ST.
197910212006041008

JUDUL GAMBAR	SKALA

KODE GBR	NO. LBR	JML. LBR.
		000

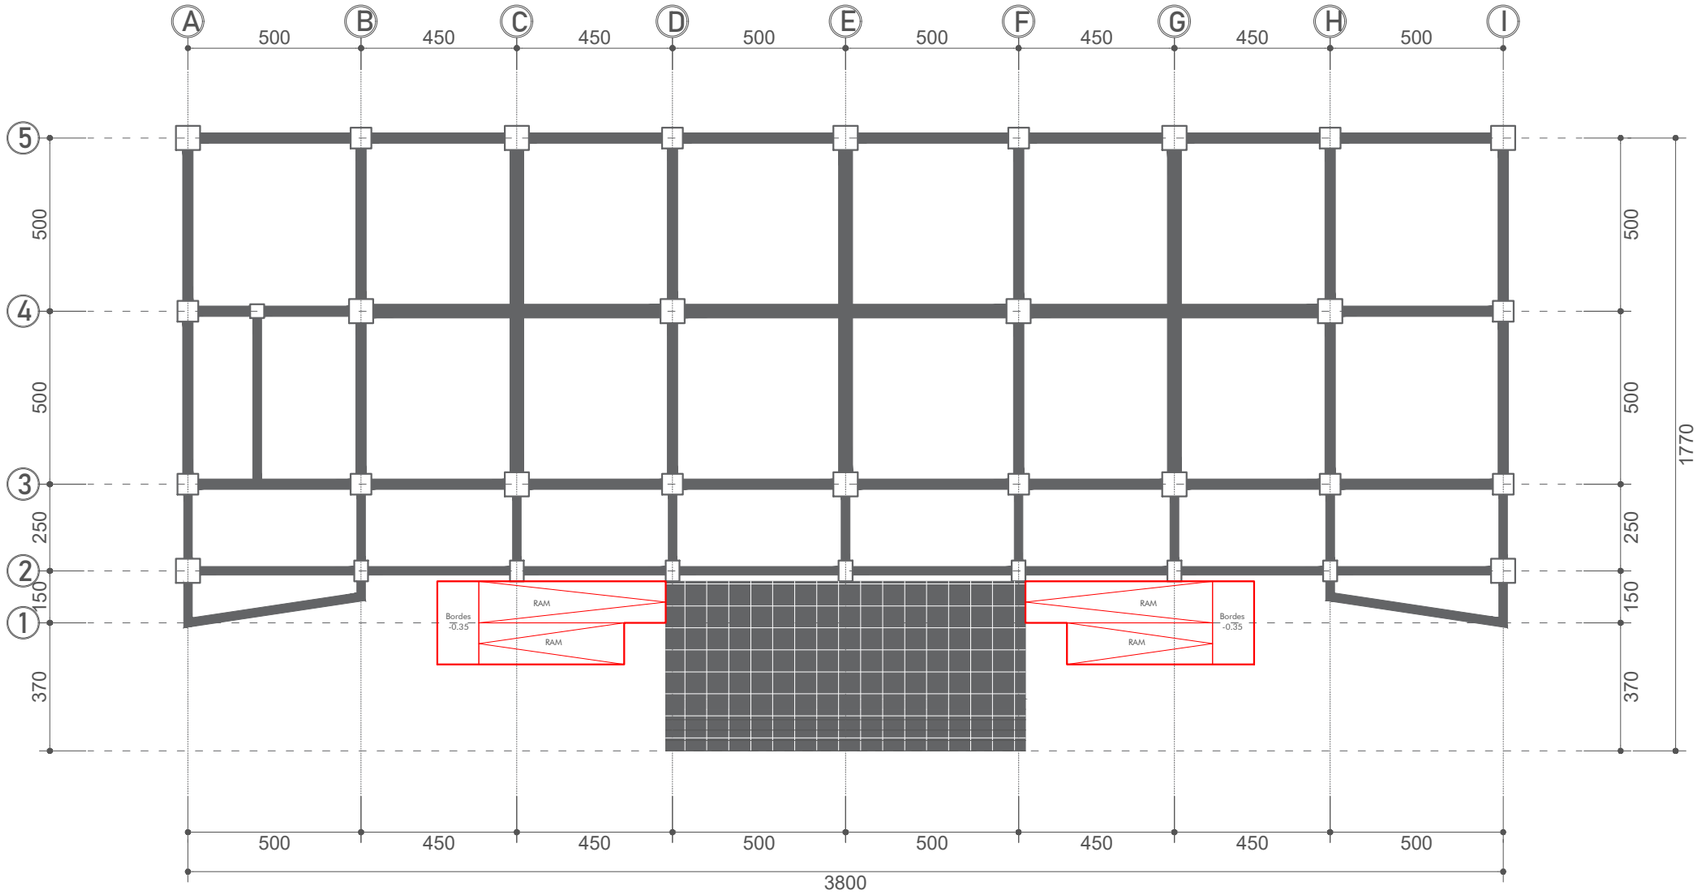

Gambar Rencana :

DENAH RENCANA RAM DIFABEL

Skala 1: 175

KEMENTERIAN PENDIDIKAN, KEBUDAYAAN,
RISET DAN TEKNOLOGI
DITJEN PENDIDIKAN TINGGI
UNIVERSITAS TADULAKO
Jl. Soekarno Hatta KM.9 Palu - Sulawesi Tengah

CATATAN :

PEKERJAAN :

PEKERJAAN TEKNIS LABORATORIUM DAN RUANG KULIAH BERSAMA TEKNIK INFORMATIKA DAN TEKNK ELEKTRO TAHAP 2

LOKASI :


KAMPUS BUMI TADULAKO TONDO
UNIVERSITAS TADULAKO

DISETUJUI :

MENGETAHUI/MENYETUJUI
PEJABAT PEMBUAT KOMITMEN
(PPK)

Revlon Silitonga, S.ST.
197910212006041008


JUDUL GAMBAR		SKALA
KODE GBR	**NO. LBR**	**JML. LBR.**
		000

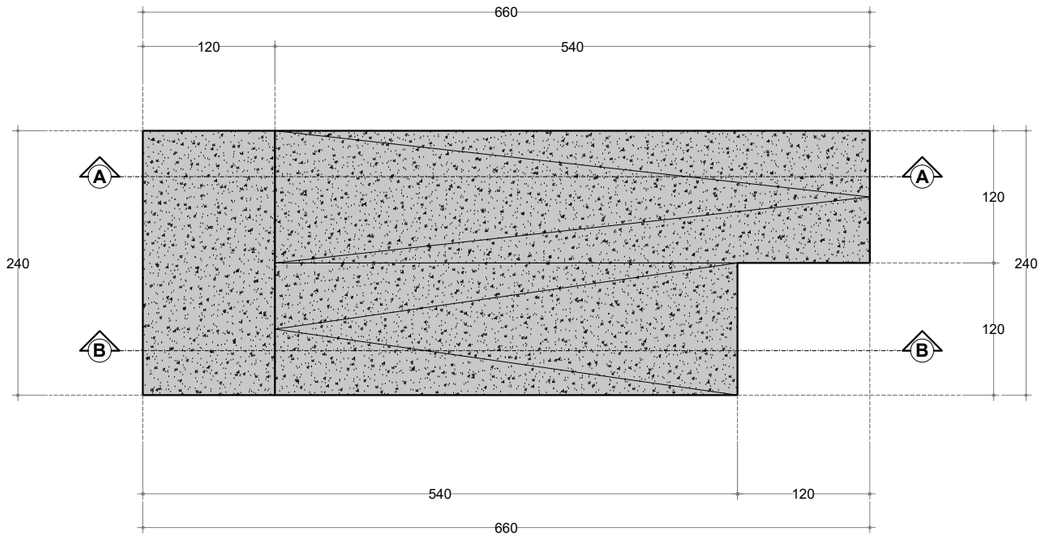

Gambar Rencana :

DENAH RENC. RAM 01


Skala 1: 40

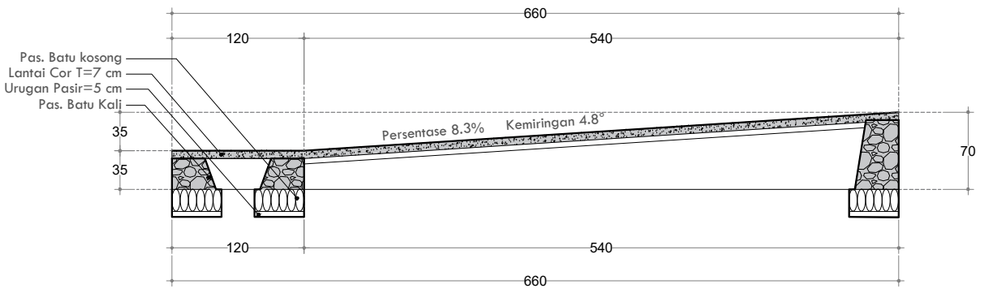

Gambar Potongan :

POTONGAN RAM A-A

Skala 1: 55

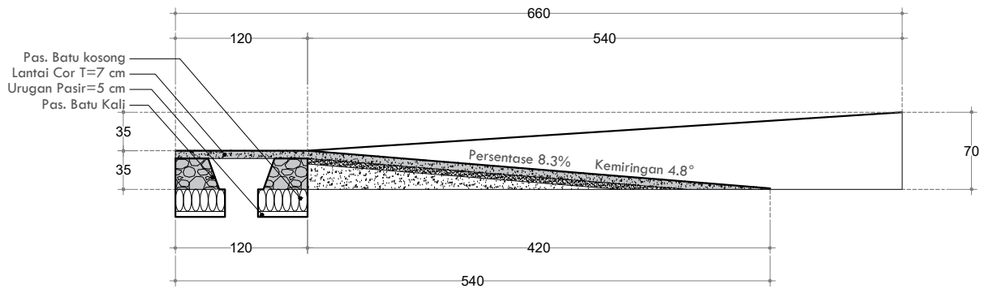

Gambar Potongan :

POTONGAN RAM B-B

Skala 1: 55

KEMENTERIAN PENDIDIKAN, KEBUDAYAAN,
RISET DAN TEKNOLOGI
DITJEN PENDIDIKAN TINGGI
UNIVERSITAS TADULAKO
Jl. Soekarno Hatta KM.9 Palu - Sulawesi Tengah

CATATAN :

PEKERJAAN :

PEKERJAAN TEKNIS LABORATORIUM DAN RUANG KULIAH BERSAMA TEKNIK INFORMATIKA DAN TEKNK ELEKTRO TAHAP 2

LOKASI :


KAMPUS BUMI TADULAKO TONDO
UNIVERSITAS TADULAKO

DISETUJUI :

MENGETAHUI/MENYETUJUI
PEJABAT PEMBUAT KOMITMEN
(PPK)

Revlon Silitonga, S.ST.
197910212006041008


JUDUL GAMBAR		SKALA
KODE GBR	**NO. LBR**	**JML. LBR.**
		000

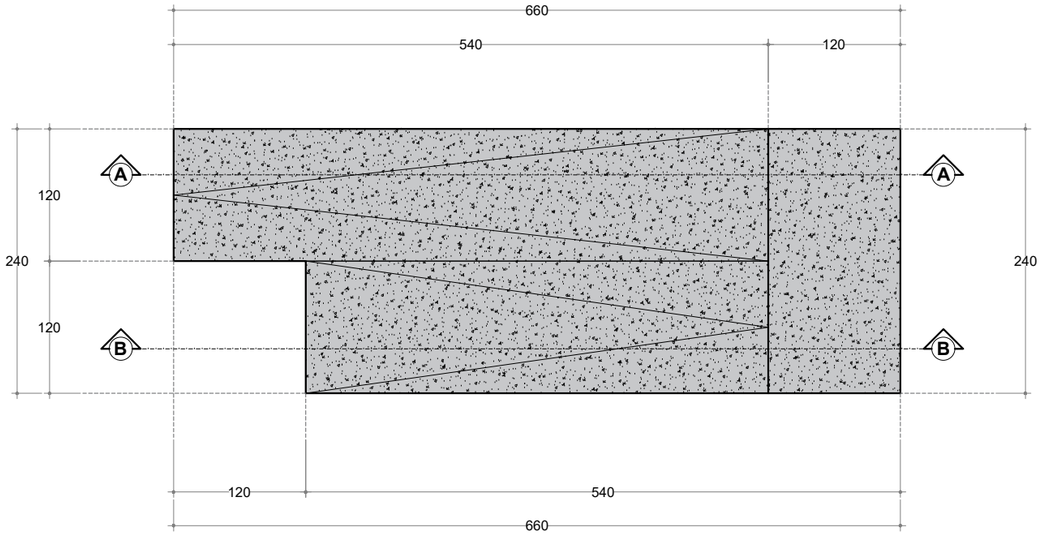

Gambar Rencana :

DENAH RENC. RAM 02


Skala 1: 40

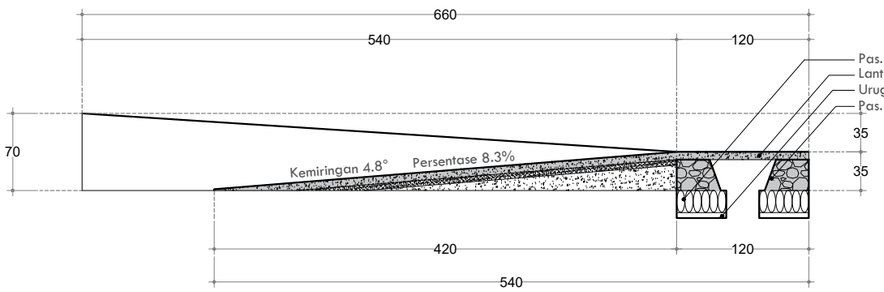

Gambar Potongan :

POTONGAN RAM B-B

Skala 1: 55

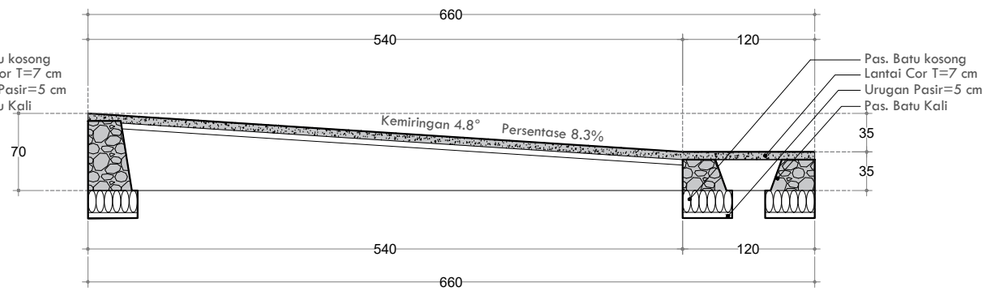

Gambar Potongan :

POTONGAN RAM A-A

Skala 1: 55

KEMENTERIAN PENDIDIKAN, KEBUDAYAAN,
RISET DAN TEKNOLOGI
DITJEN PENDIDIKAN TINGGI
UNIVERSITAS TADULAKO
Jl. Soekarno Hatta KM.9 Palu - Sulawesi Tengah

CATATAN :

PEKERJAAN :

PEKERJAAN TEKNIS LABORATORIUM DAN RUANG KULIAH BERSAMA TEKNIK INFORMATIKA DAN TEKNK ELEKTRO TAHAP 2

LOKASI :

KAMPUS BUMI TADULAKO TONDO
UNIVERSITAS TADULAKO


DISETUJUI :

MENGETAHUI/MENYETUJUI
PEJABAT PEMBUAT KOMITMEN
(PPK)

Revlon Silitonga, S.ST.
197910212006041008

JUDUL GAMBAR	SKALA


KODE GBR	NO. LBR	JML. LBR.
		000

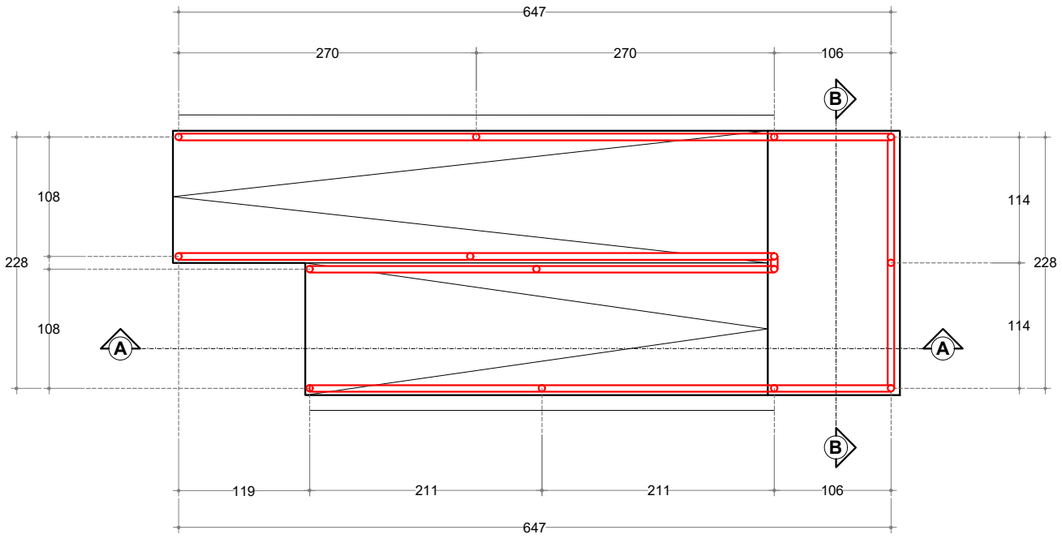

Gambar Rencana :

DENAH RENC. RAILING RAM


Skala 1: 40

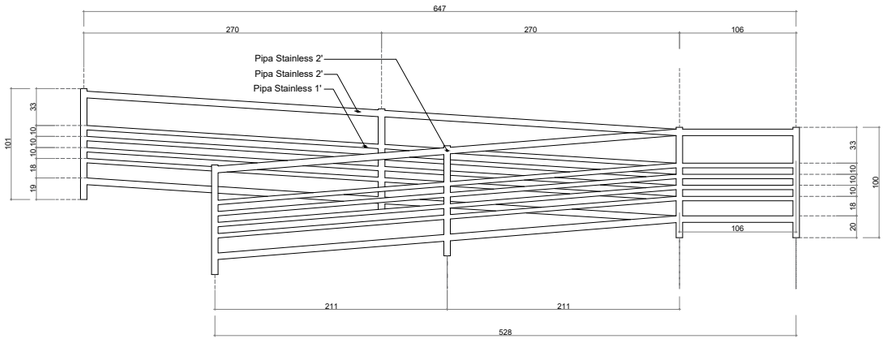

Gambar Potongan :

DETAIL RAILING RAM A-A

Skala 1: 55

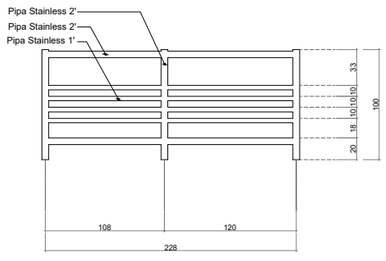

Gambar Potongan :

DETAIL RAILING RAM B-B

Skala 1: 55

KEMENTERIAN PENDIDIKAN, KEBUDAYAAN,
RISET DAN TEKNOLOGI
DITJEN PENDIDIKAN TINGGI
UNIVERSITAS TADULAKO
Jl. Soekarno Hatta KM.9 Palu - Sulawesi Tengah

CATATAN :

PEKERJAAN :

PEKERJAAN TEKNIS LABORATORIUM DAN RUANG KULIAH BERSAMA TEKNIK INFORMATIKA DAN TEKNK ELEKTRO TAHAP 2

LOKASI :


KAMPUS BUMI TADULAKO TONDO
UNIVERSITAS TADULAKO

DISETUJUI :

MENGETAHUI/MENYETUJUI
PEJABAT PEMBUAT KOMITMEN
(PPK)

Revlon Silitonga, S.ST.
197910212006041008

JUDUL GAMBAR		SKALA
KODE GBR	**NO. LBR**	**JML. LBR.**
		000

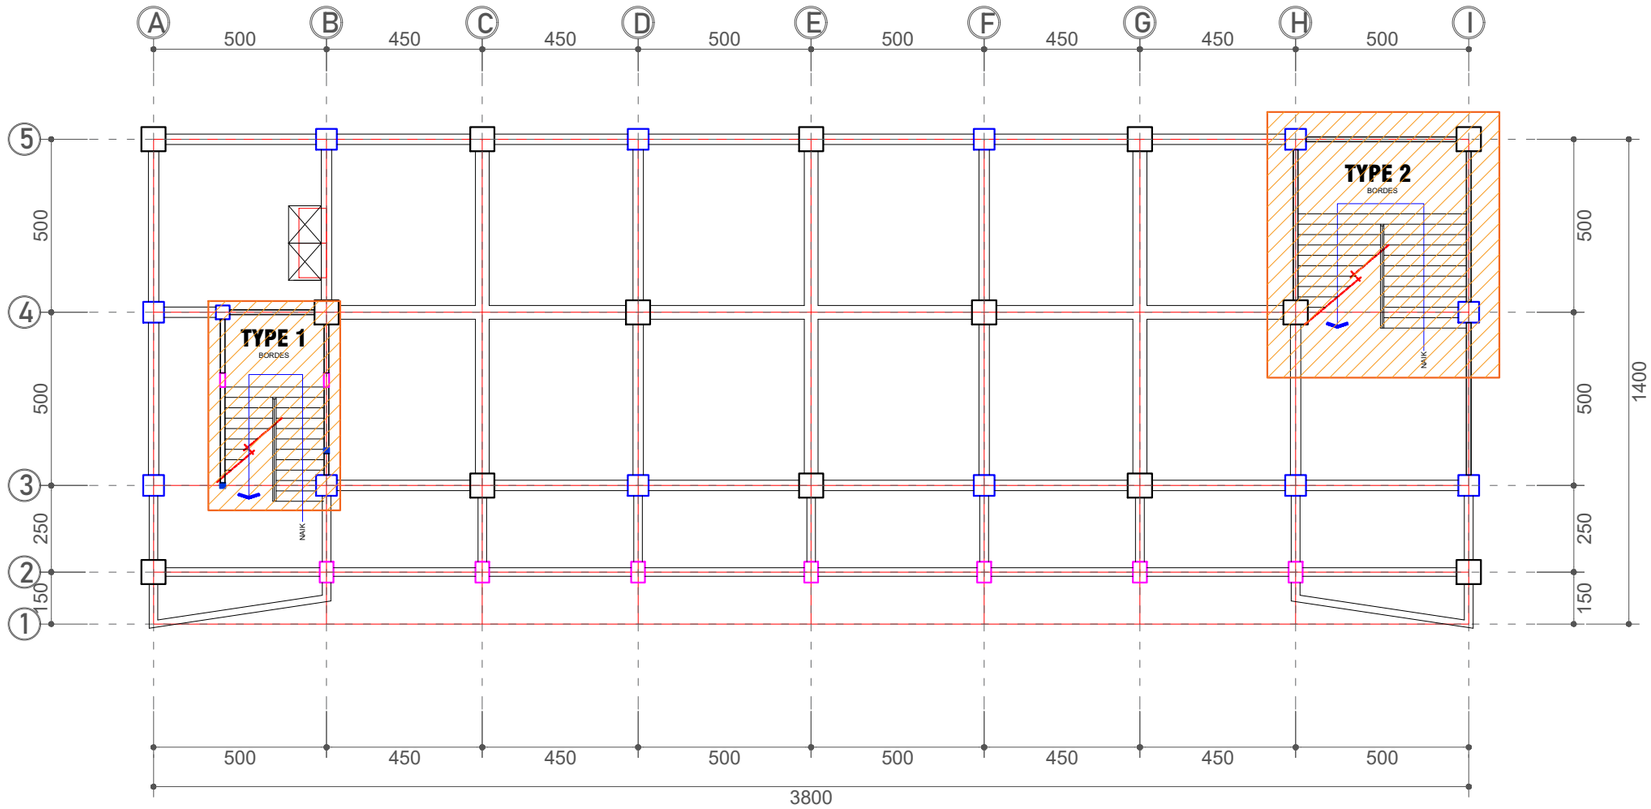

Gambar Rencana :

DENAH RENC. TANGGA

Skala 1: 175

KEMENTERIAN PENDIDIKAN, KEBUDAYAAN,
RISET DAN TEKNOLOGI
DITJEN PENDIDIKAN TINGGI
UNIVERSITAS TADULAKO
Jl. Soekarno Hatta KM.9 Palu - Sulawesi Tengah

CATATAN :

PEKERJAAN :

PEKERJAAN TEKNIS LABORATORIUM DAN RUANG KULIAH BERSAMA TEKNIK INFORMATIKA DAN TEKNK ELEKTRO TAHAP 2

LOKASI :

KAMPUS BUMI TADULAKO TONDO
UNIVERSITAS TADULAKO


DISETUJUI :

MENGETAHUI/MENYETUJUI
PEJABAT PEMBUAT KOMITMEN
(PPK)

Revlon Silitonga, S.ST.
197910212006041008

JUDUL GAMBAR	SKALA


KODE GBR	NO. LBR	JML. LBR.
		000

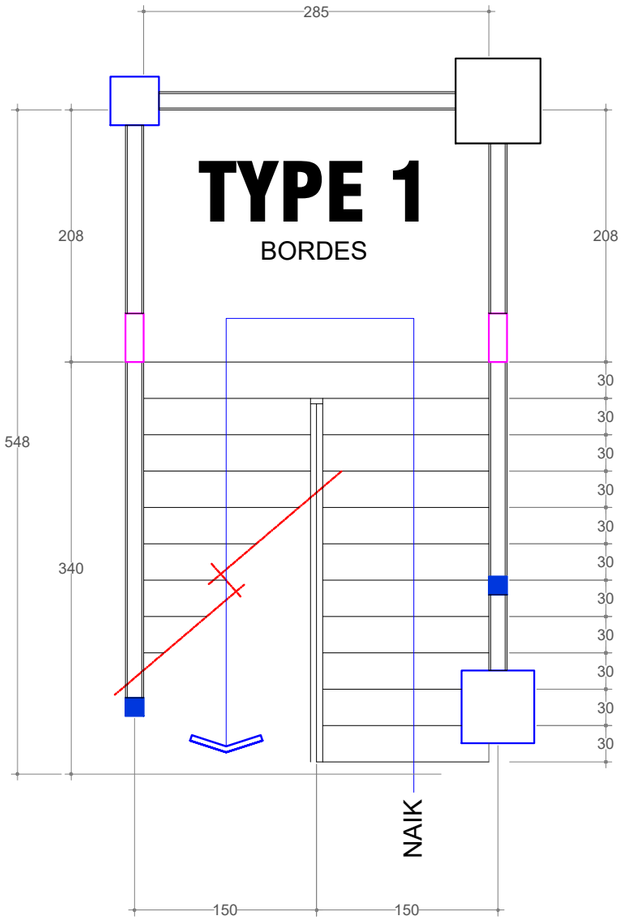

Gambar Rencana :

RENC. TANGGA TYPE 1

Skala 1: 50

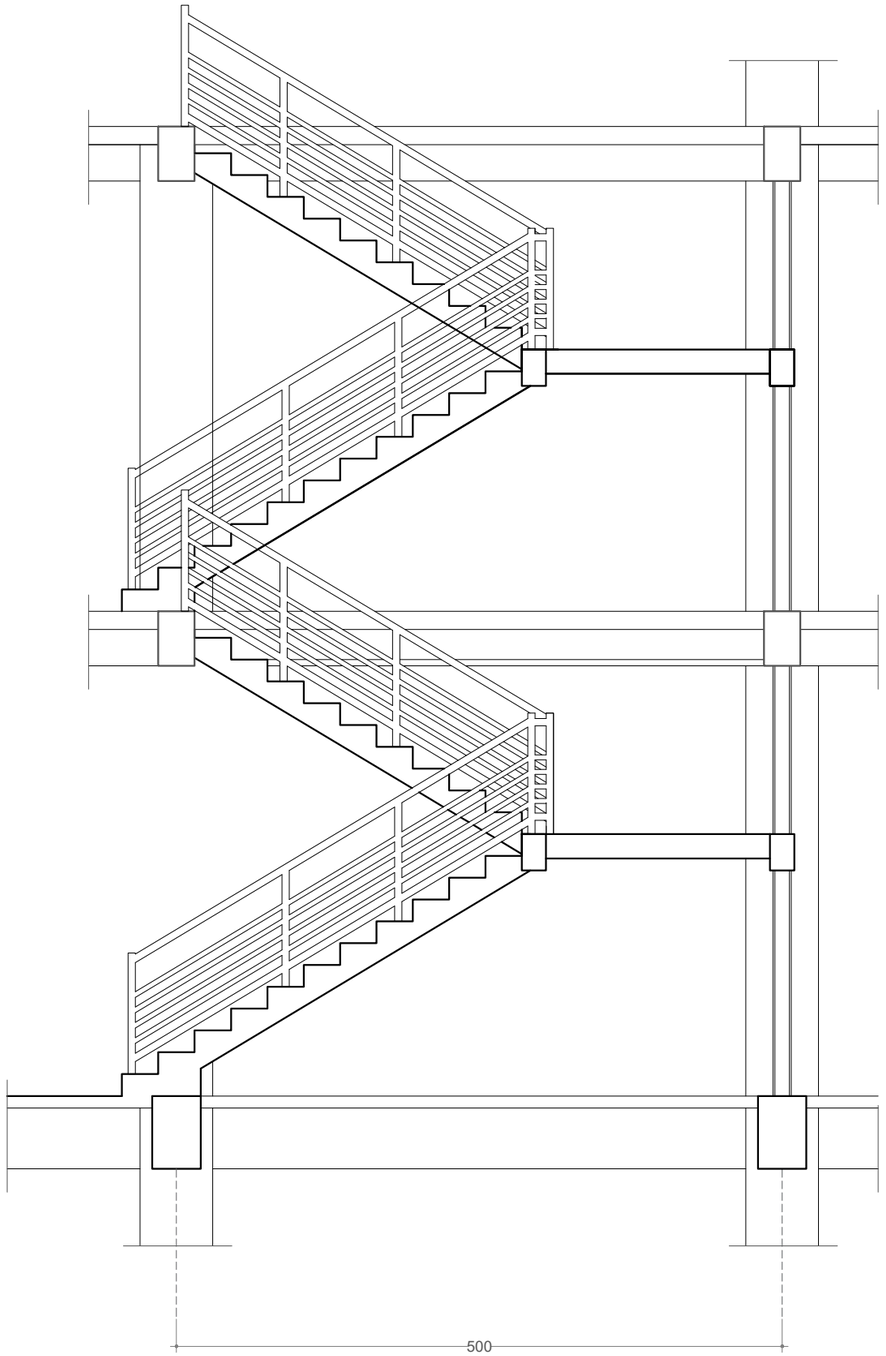

Gambar Potongan :

TAMPAK RAILING TANGGA TYPE 1

Skala 1: 50

KEMENTERIAN PENDIDIKAN, KEBUDAYAAN,
RISET DAN TEKNOLOGI
DITJEN PENDIDIKAN TINGGI
UNIVERSITAS TADULAKO
Jl. Soekarno Hatta KM.9 Palu - Sulawesi Tengah

CATATAN :

PEKERJAAN :

PEKERJAAN TEKNIS LABORATORIUM DAN RUANG KULIAH BERSAMA TEKNIK INFORMATIKA DAN TEKNK ELEKTRO TAHAP 2

LOKASI :


KAMPUS BUMI TADULAKO TONDO
UNIVERSITAS TADULAKO

DISETUJUI :

MENGETAHUI/MENYETUJUI
PEJABAT PEMBUAT KOMITMEN
(PPK)

Revlon Silitonga, S.ST.
197910212006041008

JUDUL GAMBAR		SKALA
KODE GBR	**NO. LBR**	**JML. LBR.**
		000

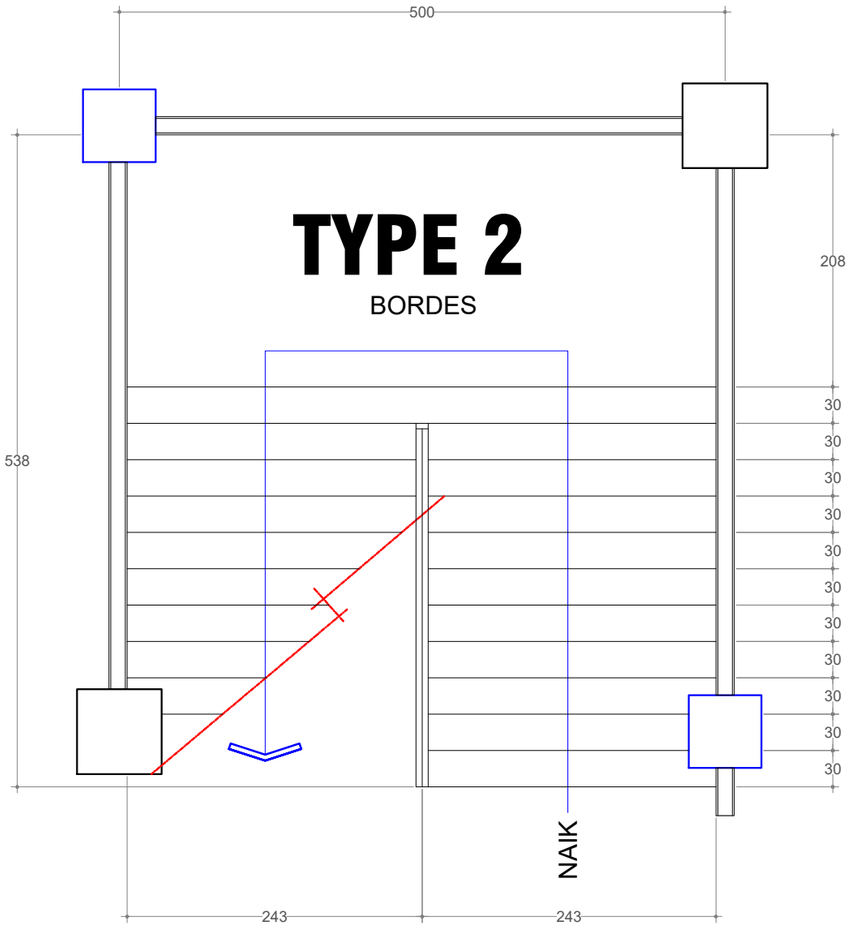


TYPE 2

BORDES

Gambar Rencana :

RENC. TANGGA TYPE 2

Skala 1: 50

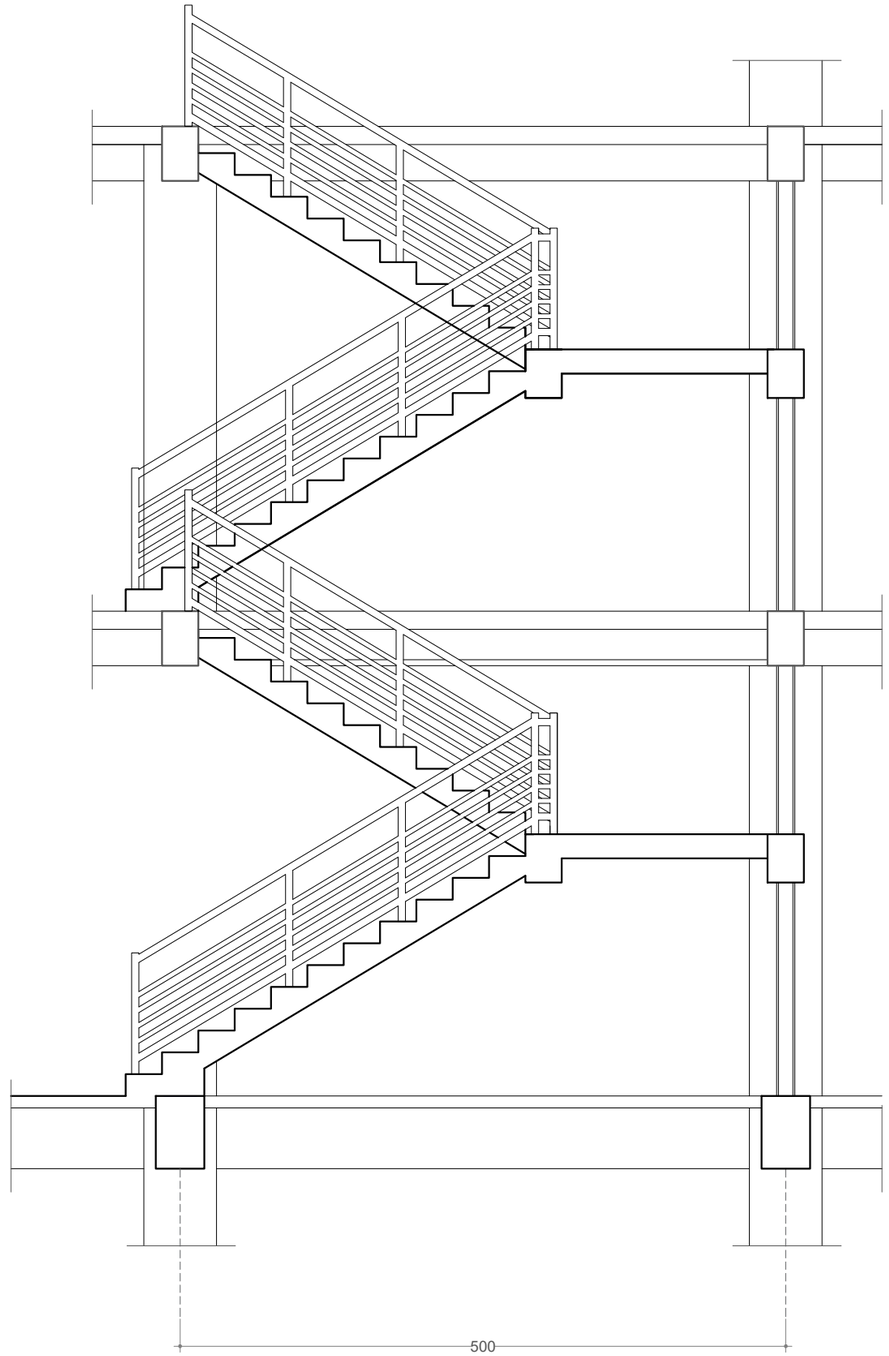

Gambar Potongan :

TAMPAK RAILING TANGGA TYPE 2

Skala 1: 50

KEMENTERIAN PENDIDIKAN, KEBUDAYAAN,
RISET DAN TEKNOLOGI
DITJEN PENDIDIKAN TINGGI
UNIVERSITAS TADULAKO
Jl. Soekarno Hatta KM.9 Palu - Sulawesi Tengah

CATATAN :

PEKERJAAN :

PEKERJAAN TEKNIS LABORATORIUM DAN RUANG KULIAH BERSAMA TEKNIK INFORMATIKA DAN TEKNK ELEKTRO TAHAP 2

LOKASI :


KAMPUS BUMI TADULAKO TONDO
UNIVERSITAS TADULAKO

DISETUJUI :

MENGETAHUI/MENYETUJUI
PEJABAT PEMBUAT KOMITMEN
(PPK)

Revlon Silitonga, S.ST.
197910212006041008


JUDUL GAMBAR		SKALA
KODE GBR	**NO. LBR**	**JML. LBR.**
		000

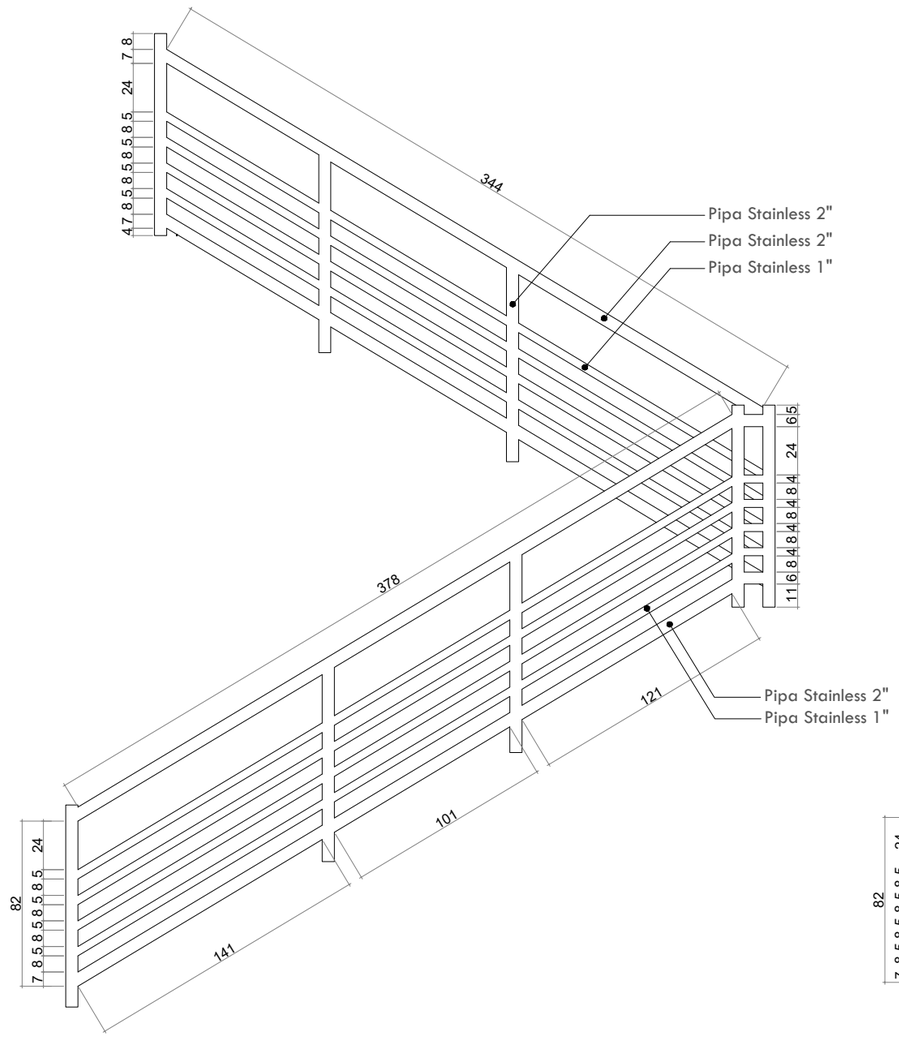

Gambar Potongan :

DETAIL RAILING TANGGA TYPE 1

Skala 1: 30

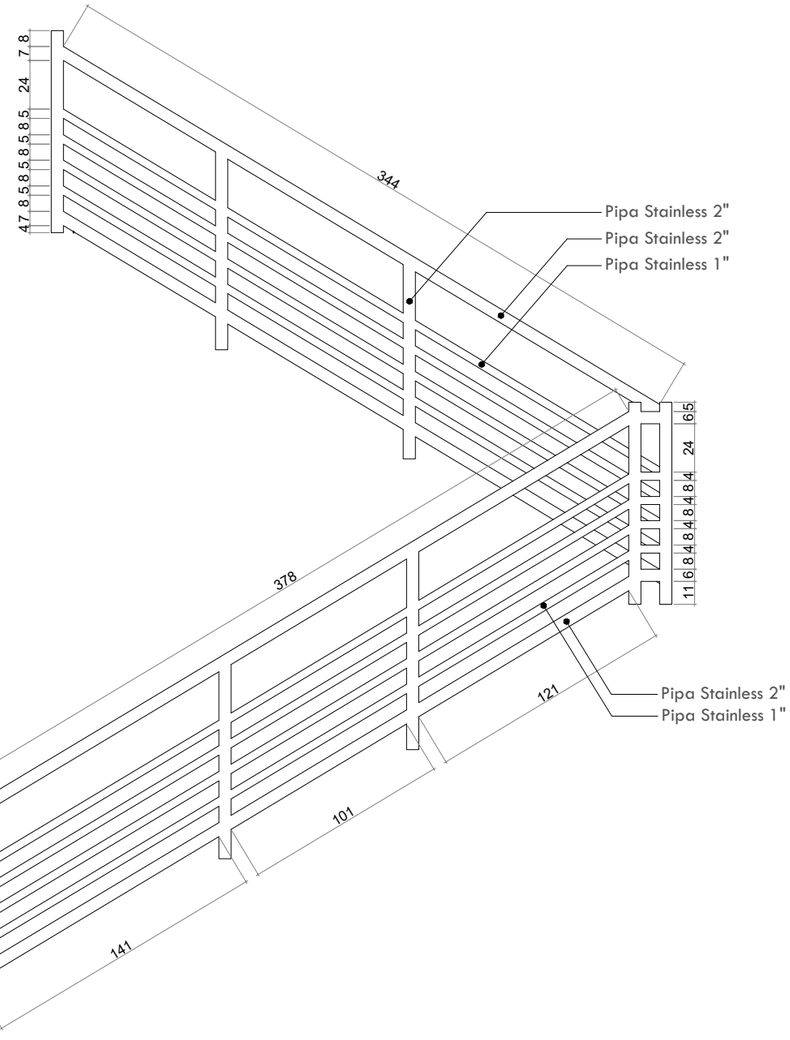

Gambar Potongan :

DETAIL RAILING TANGGA TYPE 2

Skala 1: 30

KEMENTERIAN PENDIDIKAN, KEBUDAYAAN,
RISET DAN TEKNOLOGI
DITJEN PENDIDIKAN TINGGI
UNIVERSITAS TADULAKO
Jl. Soekarno Hatta KM.9 Palu - Sulawesi Tengah

CATATAN :

PEKERJAAN :

PEKERJAAN TEKNIS LABORATORIUM DAN RUANG KULIAH BERSAMA TEKNIK INFORMATIKA DAN TEKNK ELEKTRO TAHAP 2

LOKASI :


KAMPUS BUMI TADULAKO TONDO
UNIVERSITAS TADULAKO

DISETUJUI :

MENGETAHUI/MENYETUJUI
PEJABAT PEMBUAT KOMITMEN
(PPK)

Revlon Silitonga, S.ST.
197910212006041008

JUDUL GAMBAR		SKALA
KODE GBR	**NO. LBR**	**JML. LBR.**
		000

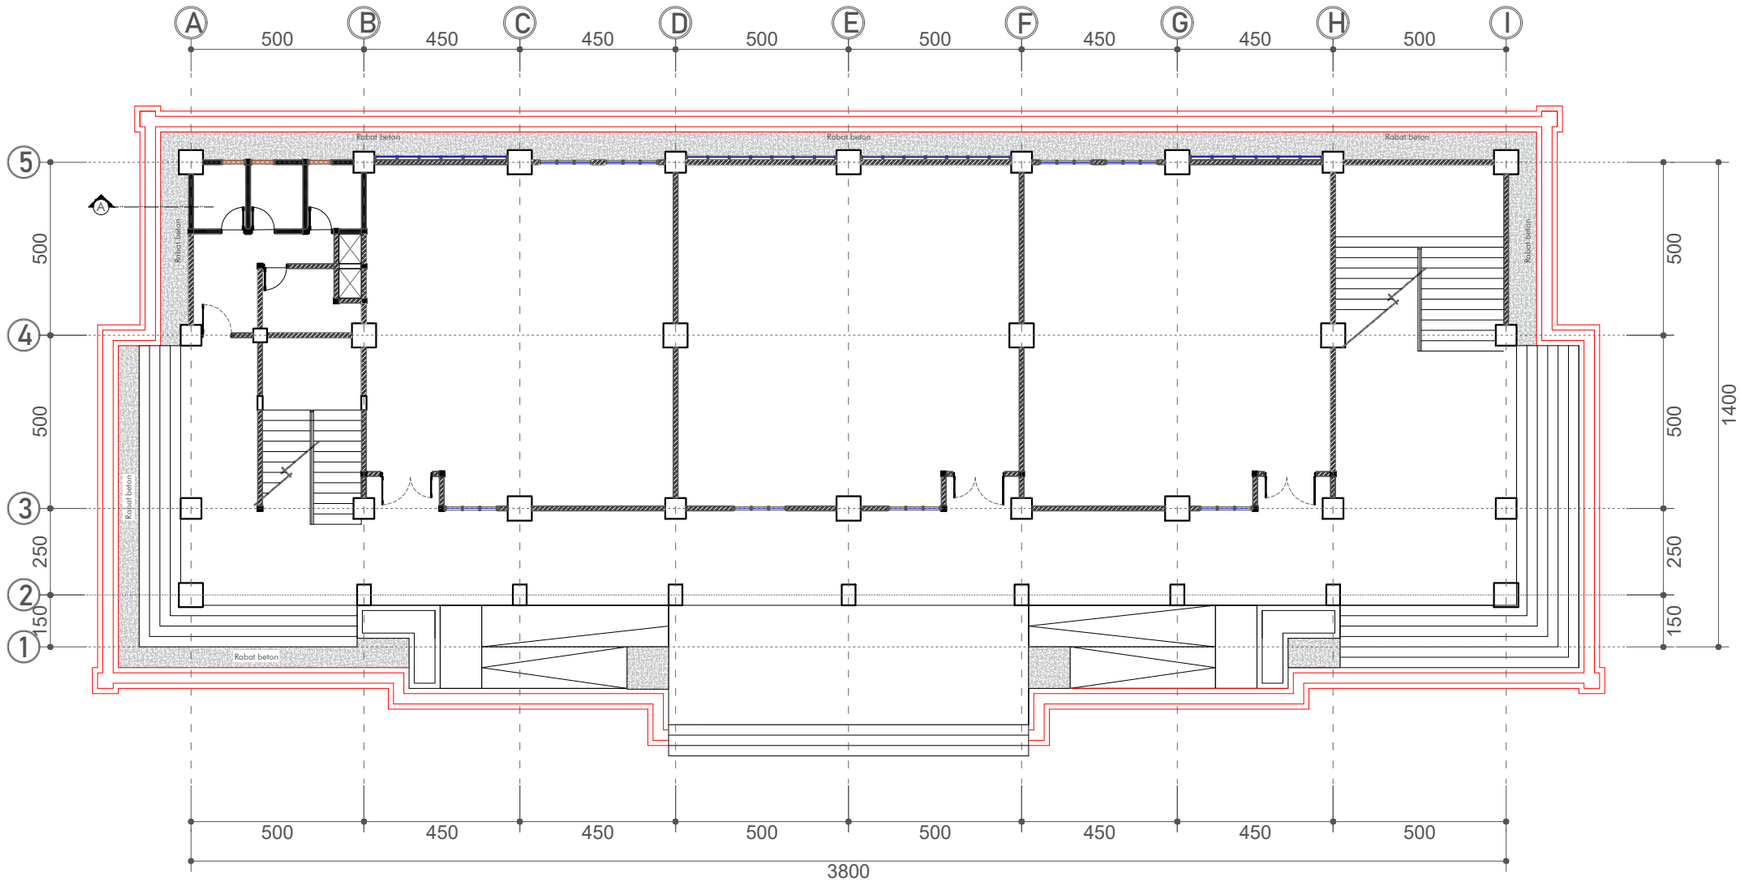

Gambar Rencana :

DENAH RENC. RABAT SALURAN

Skala 1: 175

KEMENTERIAN PENDIDIKAN, KEBUDAYAAN,
RISET DAN TEKNOLOGI
DITJEN PENDIDIKAN TINGGI
UNIVERSITAS TADULAKO
Jl. Soekarno Hatta KM.9 Palu - Sulawesi Tengah

CATATAN :

PEKERJAAN :

PEKERJAAN TEKNIS LABORATORIUM DAN RUANG KULIAH BERSAMA TEKNIK INFORMATIKA DAN TEKNK ELEKTRO TAHAP 2

LOKASI :


KAMPUS BUMI TADULAKO TONDO
UNIVERSITAS TADULAKO

DISETUJUI :

MENGETAHUI/MENYETUJUI
PEJABAT PEMBUAT KOMITMEN
(PPK)

Revlon Silitonga, S.ST.
197910212006041008

JUDUL GAMBAR		SKALA
KODE GBR	NO. LBR	JML. LBR.
		000

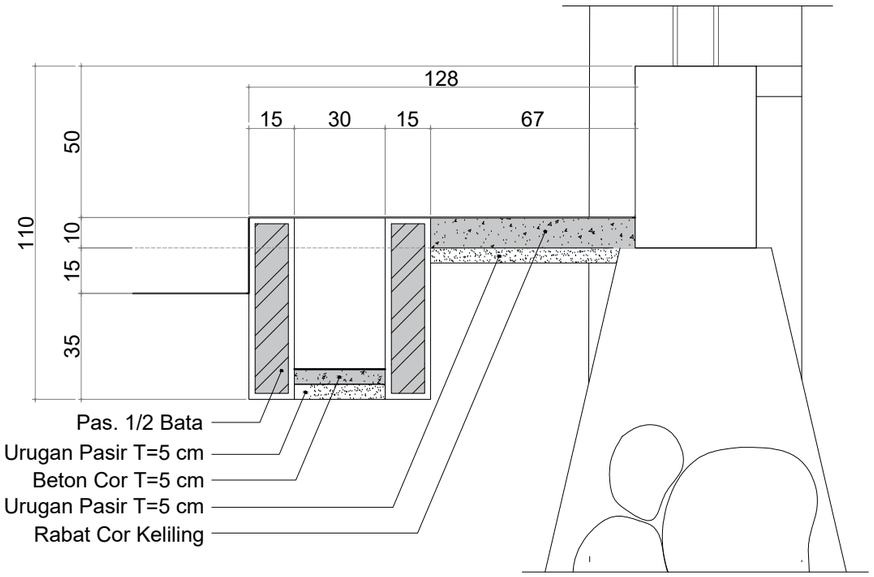

Gambar Potongan :

DETAIL POTONGAN A RABAT KELILING DAN SALURAN

Skala 1: 20

KEMENTERIAN PENDIDIKAN, KEBUDAYAAN,
RISET DAN TEKNOLOGI
DITJEN PENDIDIKAN TINGGI
UNIVERSITAS TADULAKO
Jl. Soekarno Hatta KM.9 Palu - Sulawesi Tengah

CATATAN :

PEKERJAAN :

PEKERJAAN TEKNIS LABORATORIUM DAN RUANG KULIAH BERSAMA TEKNIK INFORMATIKA DAN TEKNK ELEKTRO TAHAP 2

LOKASI :

KAMPUS BUMI TADULAKO TONDO
UNIVERSITAS TADULAKO


DISETUJUI :

MENGETAHUI/MENYETUJUI
PEJABAT PEMBUAT KOMITMEN
(PPK)

Revlon Silitonga, S.ST.
197910212006041008

JUDUL GAMBAR	SKALA

KODE GBR	NO. LBR	JML. LBR.
		000

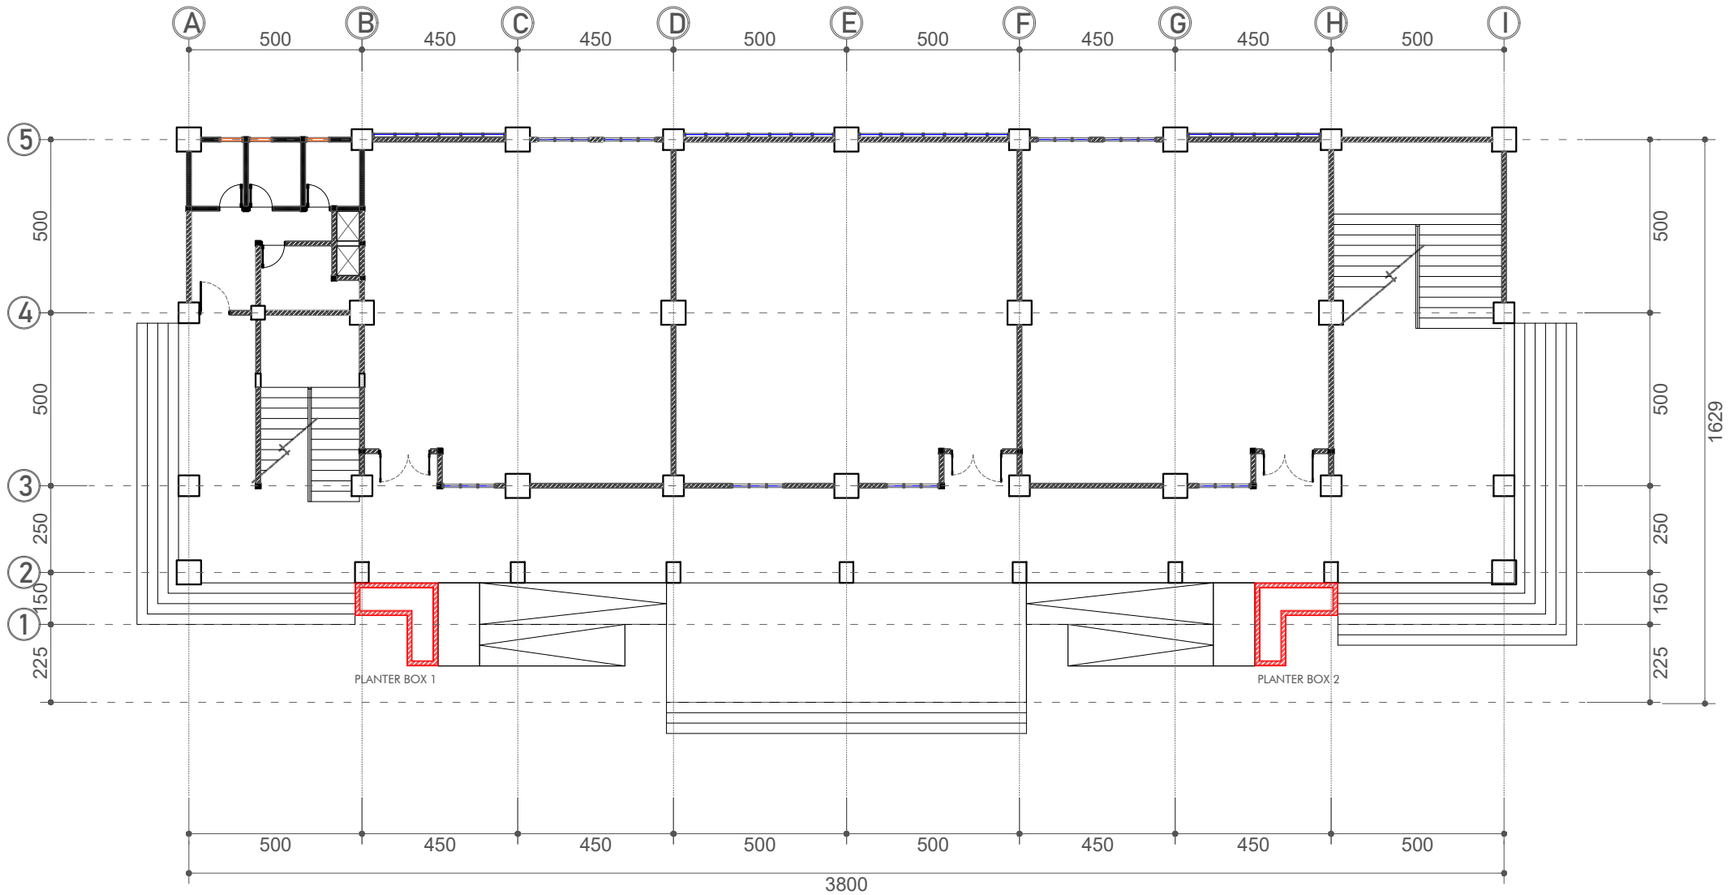

Gambar Rencana :

DENAH RENC. PLANTER BOX

Skala 1: 175

KEMENTERIAN PENDIDIKAN, KEBUDAYAAN,
RISET DAN TEKNOLOGI
DITJEN PENDIDIKAN TINGGI
UNIVERSITAS TADULAKO
Jl. Soekarno Hatta KM.9 Palu - Sulawesi Tengah

CATATAN :

PEKERJAAN :

PEKERJAAN TEKNIS LABORATORIUM DAN RUANG KULIAH BERSAMA TEKNIK INFORMATIKA DAN TEKNK ELEKTRO TAHAP 2

LOKASI :


KAMPUS BUMI TADULAKO TONDO
UNIVERSITAS TADULAKO

DISETUJUI :

MENGETAHUI/MENYETUJUI
PEJABAT PEMBUAT KOMITMEN
(PPK)

Revlon Silitonga, S.ST.
197910212006041008


JUDUL GAMBAR		SKALA
KODE GBR	**NO. LBR**	**JML. LBR.**
		000

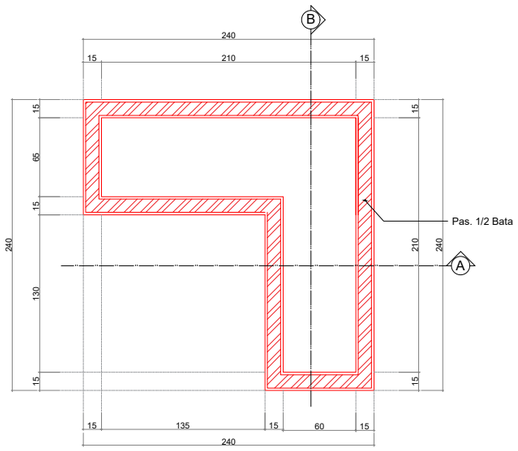

Gambar Detail :

DETAIL PLANTER BOX 1


Skala 1 : 50

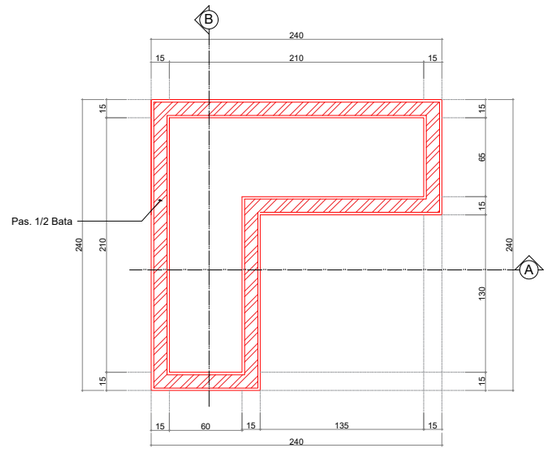

Gambar Detail :

DETAIL PLANTER BOX 2


Skala 1 : 50

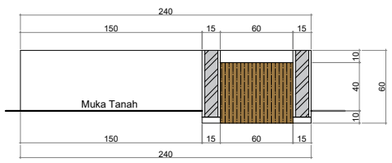

Gambar Detail :

POTONGAN A PLANTER BOX 1


Skala 1 : 50

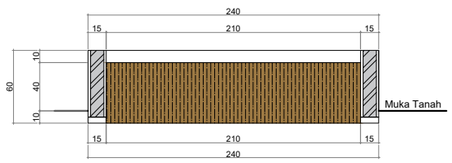

Gambar Detail :

POTONGAN B PLANTER BOX 1


Skala 1 : 50

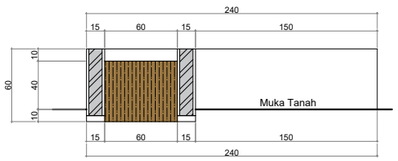

Gambar Detail :

POTONGAN A PLANTER BOX 2

Skala 1 : 50

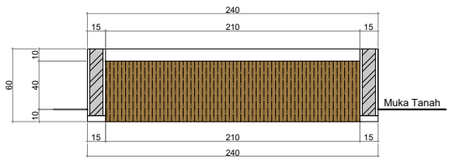

Gambar Detail :

POTONGAN B PLANTER BOX 2

Skala 1 : 50

KEMENTERIAN PENDIDIKAN, KEBUDAYAAN,
RISET DAN TEKNOLOGI
DITJEN PENDIDIKAN TINGGI
UNIVERSITAS TADULAKO
Jl. Soekarno Hatta KM.9 Palu - Sulawesi Tengah

CATATAN :

PEKERJAAN :

PEKERJAAN TEKNIS LABORATORIUM
DAN RUANG KULIAH BERSAMA TEKNIK
INFORMATIKA DAN TEKNK ELEKTRO
TAHAP 2

LOKASI :

KAMPUS BUMI TADULAKO TONDO
UNIVERSITAS TADULAKO


DISETUJUI :

MENGETAHUI/MENYETUJUI
PEJABAT PEMBUAT KOMITMEN
(PPK)

Revlon Silitonga, S.ST.
197910212006041008

JUDUL GAMBAR	SKALA

KODE GBR	NO. LBR	JML. LBR.
		000

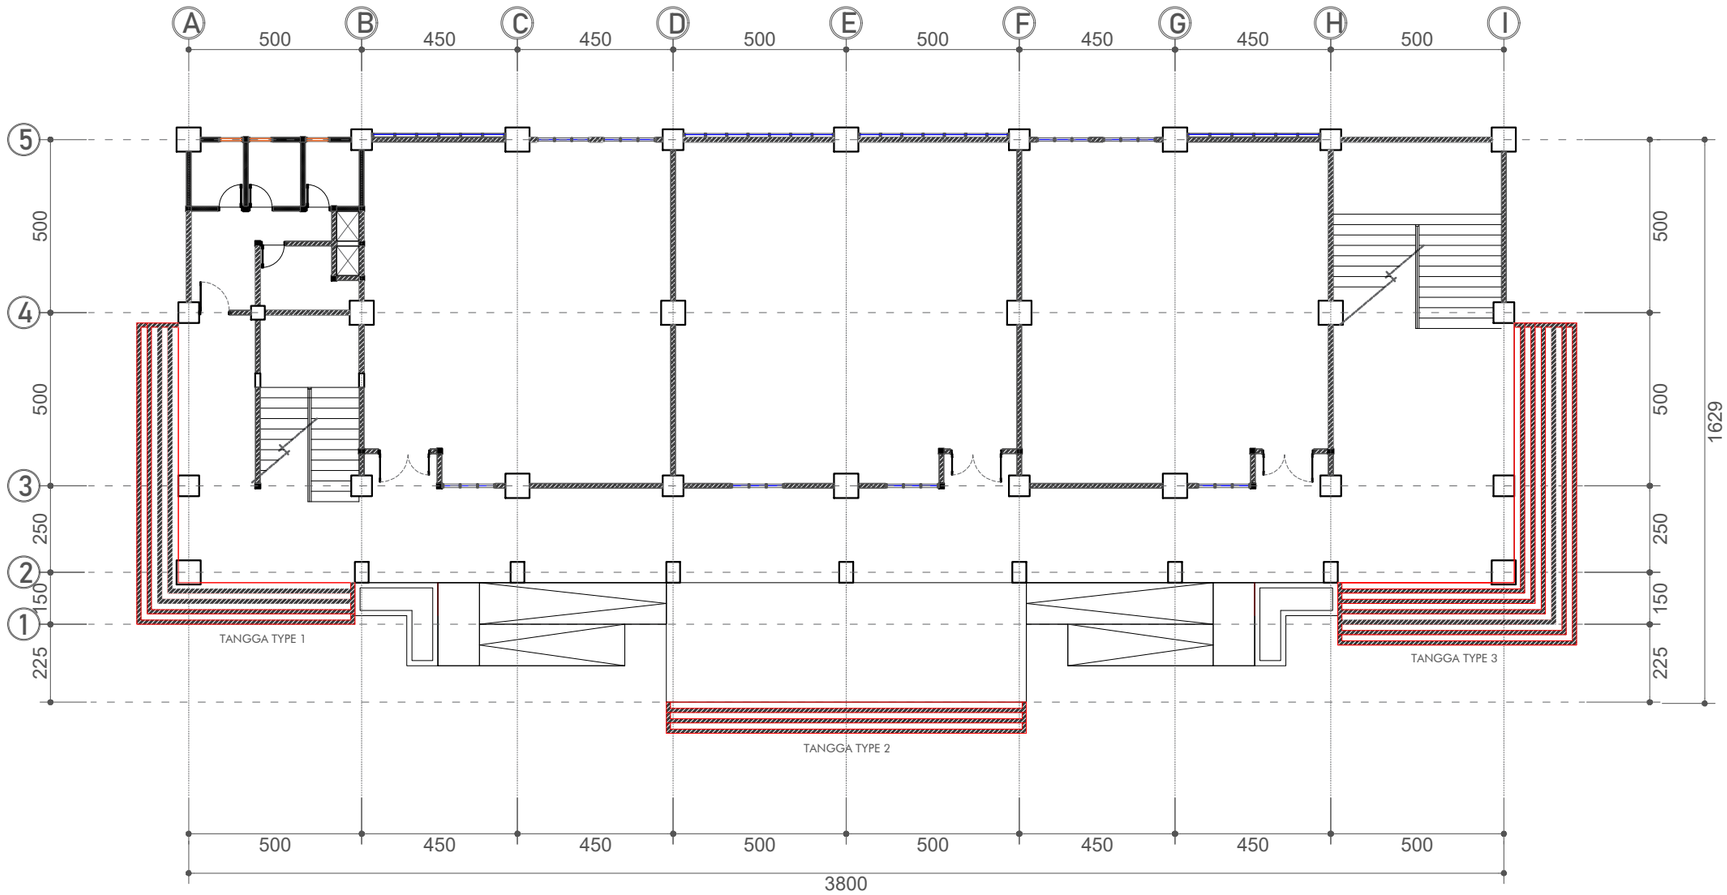

Gambar Rencana :

DENAH RENC. TANGGA

Skala 1: 175

KEMENTERIAN PENDIDIKAN, KEBUDAYAAN,
RISET DAN TEKNOLOGI
DITJEN PENDIDIKAN TINGGI
UNIVERSITAS TADULAKO
Jl. Soekarno Hatta KM.9 Palu - Sulawesi Tengah

CATATAN :

PEKERJAAN :

PEKERJAAN TEKNIS LABORATORIUM DAN RUANG KULIAH BERSAMA TEKNIK INFORMATIKA DAN TEKNK ELEKTRO TAHAP 2

LOKASI :

KAMPUS BUMI TADULAKO TONDO
UNIVERSITAS TADULAKO


DISETUJUI :

MENGETAHUI/MENYETUJUI
PEJABAT PEMBUAT KOMITMEN
(PPK)

Revlon Silitonga, S.ST.
197910212006041008

JUDUL GAMBAR	SKALA

KODE GBR	NO. LBR	JML. LBR.
		000

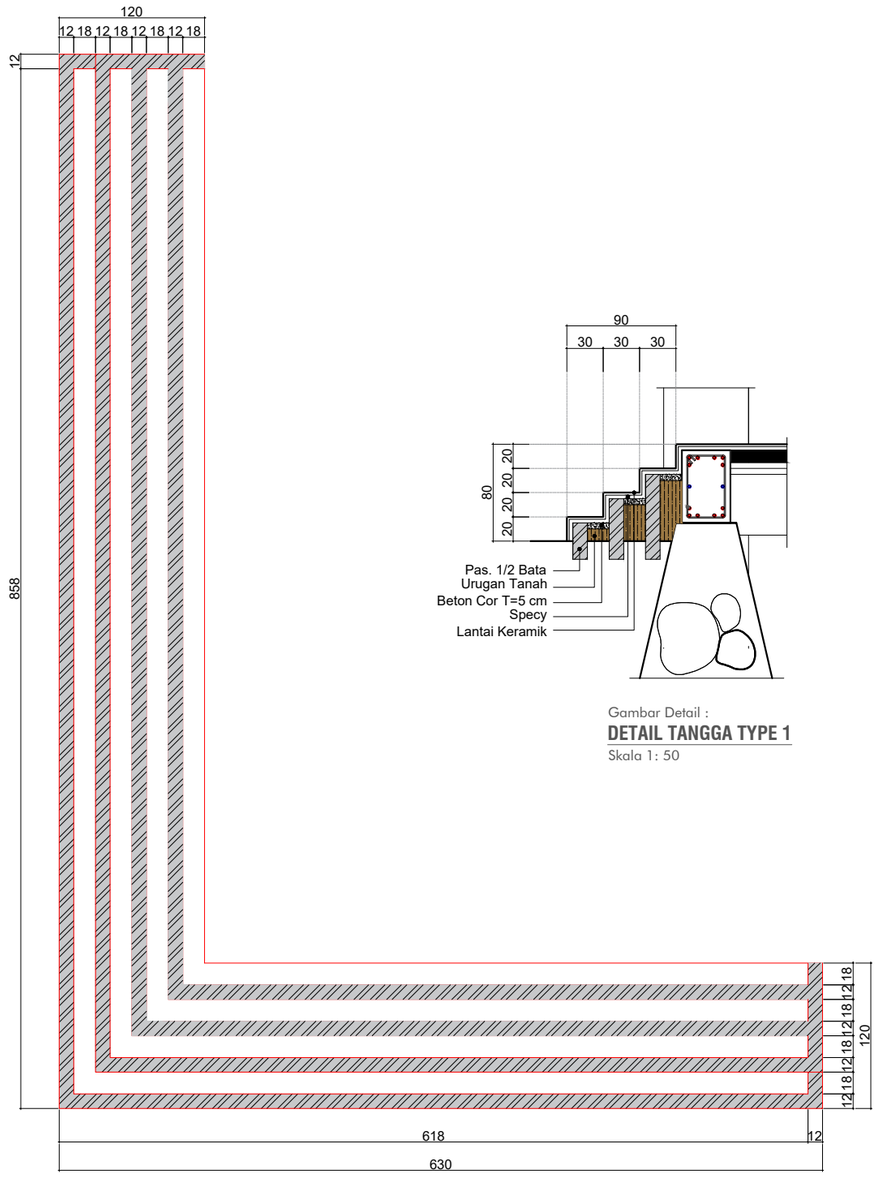

Gambar Detail :

DETAIL TANGGA TYPE 1

Skala 1: 50

Gambar Detail :

RENCANA TANGGA TYPE 1

Skala 1: 50

KEMENTERIAN PENDIDIKAN, KEBUDAYAAN,
RISET DAN TEKNOLOGI
DITJEN PENDIDIKAN TINGGI
UNIVERSITAS TADULAKO
Jl. Soekarno Hatta KM.9 Palu - Sulawesi Tengah

CATATAN :

PEKERJAAN :

PEKERJAAN TEKNIS LABORATORIUM DAN RUANG KULIAH BERSAMA TEKNIK INFORMATIKA DAN TEKNK ELEKTRO TAHAP 2

LOKASI :

KAMPUS BUMI TADULAKO TONDO
UNIVERSITAS TADULAKO


DISETUJUI :

MENGETAHUI/MENYETUJUI
PEJABAT PEMBUAT KOMITMEN
(PPK)

Revlon Silitonga, S.ST.
197910212006041008

JUDUL GAMBAR	SKALA


KODE GBR	NO. LBR	JML. LBR.
		000

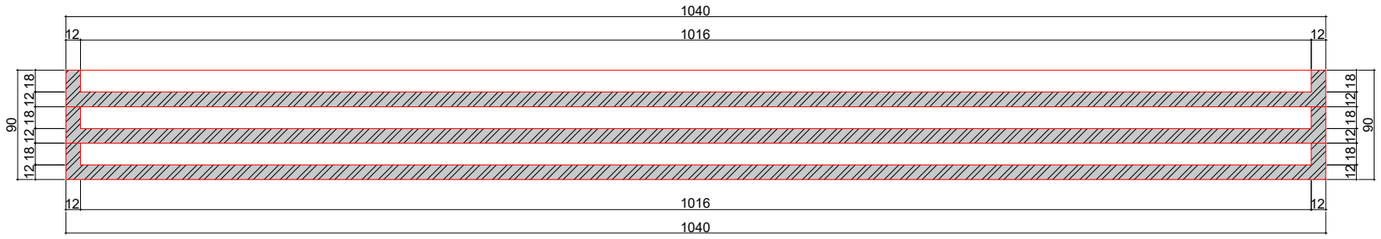

Gambar Detail :

RENCANA TANGGA TYPE 2

Skala 1 : 50

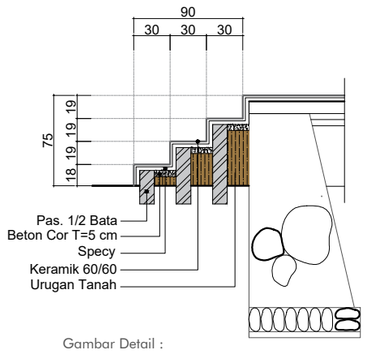

Gambar Detail :

DETAIL TANGGA TYPE 2

Skala 1 : 50

KEMENTERIAN PENDIDIKAN, KEBUDAYAAN,
RISET DAN TEKNOLOGI
DITJEN PENDIDIKAN TINGGI
UNIVERSITAS TADULAKO
Jl. Soekarno Hatta KM.9 Palu - Sulawesi Tengah

CATATAN :

PEKERJAAN :

PEKERJAAN TEKNIS LABORATORIUM DAN RUANG KULIAH BERSAMA TEKNIK INFORMATIKA DAN TEKNK ELEKTRO TAHAP 2

LOKASI :

KAMPUS BUMI TADULAKO TONDO
UNIVERSITAS TADULAKO


DISETUJUI :

MENGETAHUI/MENYETUJUI
PEJABAT PEMBUAT KOMITMEN
(PPK)

Revlon Silitonga, S.ST.
197910212006041008

JUDUL GAMBAR	SKALA

KODE GBR	NO. LBR	JML. LBR.
		000

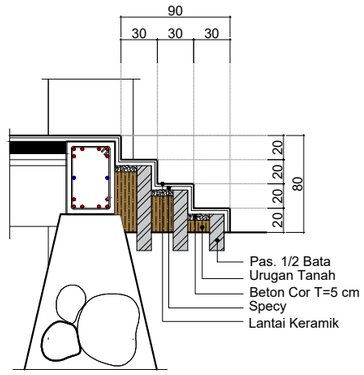

Gambar Detail :

DETAIL TANGGA TYPE 3

Skala 1: 50

Gambar Detail :

RENCANA TANGGA TYPE 3

Skala 1: 50

KEMENTERIAN PENDIDIKAN, KEBUDAYAAN,
RISET DAN TEKNOLOGI
DITJEN PENDIDIKAN TINGGI
UNIVERSITAS TADULAKO
Jl. Soekarno Hatta KM.9 Palu - Sulawesi Tengah

CATATAN :

PEKERJAAN :

PEKERJAAN TEKNIS LABORATORIUM DAN RUANG KULIAH BERSAMA TEKNIK INFORMATIKA DAN TEKNK ELEKTRO TAHAP 2

LOKASI :

KAMPUS BUMI TADULAKO TONDO
UNIVERSITAS TADULAKO


DISETUJUI :

MENGETAHUI/MENYETUJUI
PEJABAT PEMBUAT KOMITMEN
(PPK)

Revlon Silitonga, S.ST.
197910212006041008

JUDUL GAMBAR	SKALA

KODE GBR	NO. LBR	JML. LBR.
		000

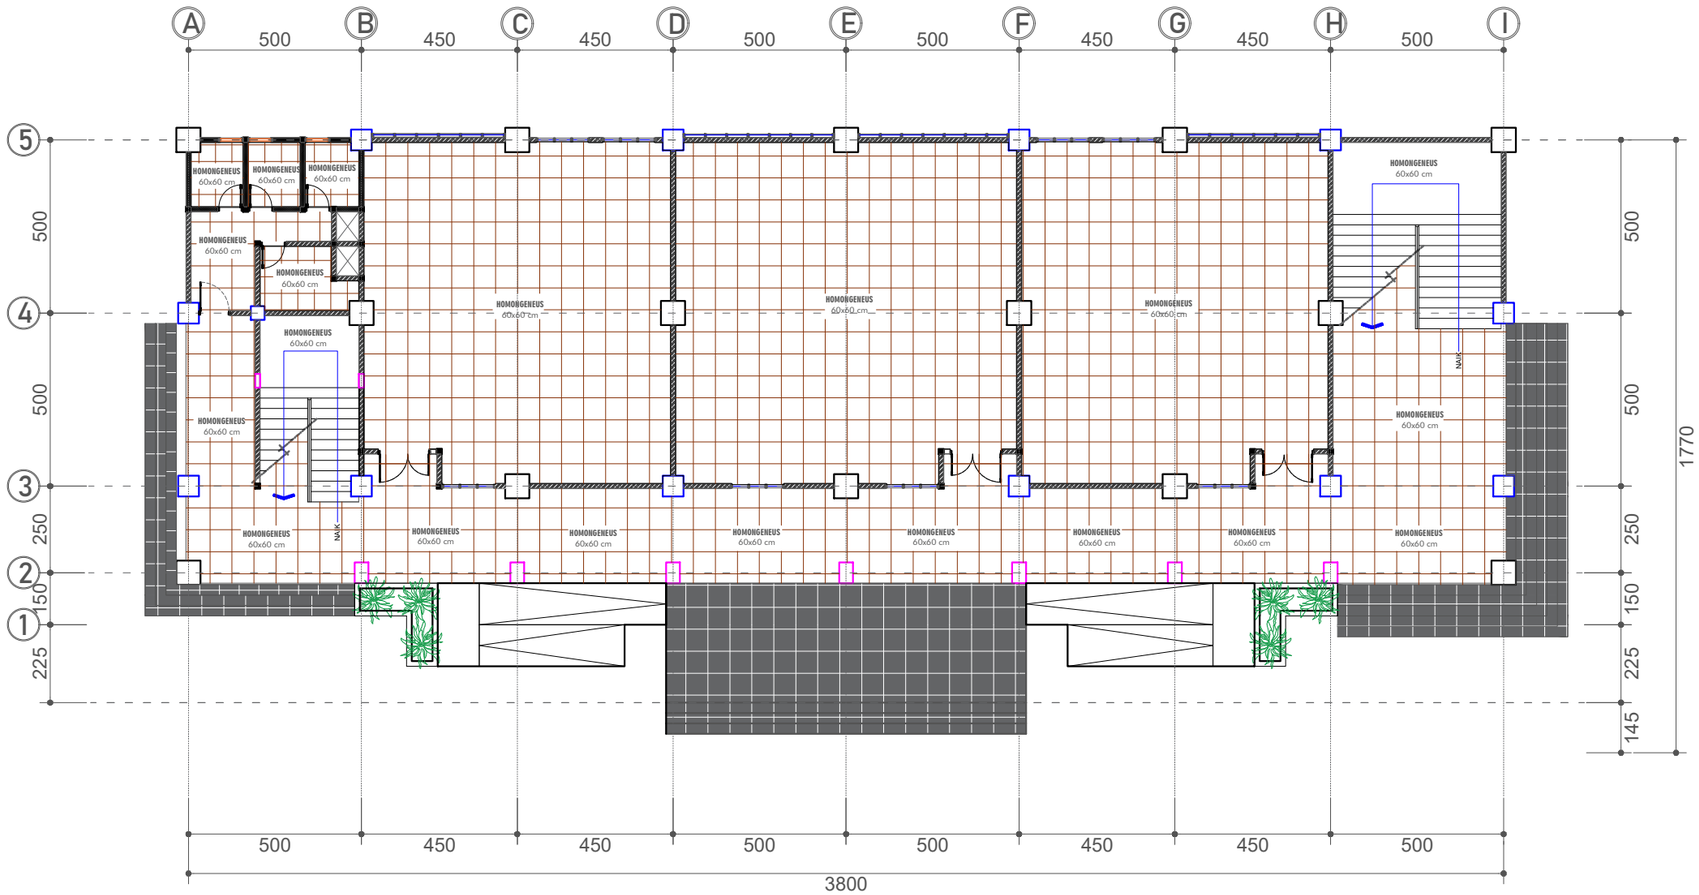

Gambar Rencana :

DENAH LANTAI LANTAI DASAR

Skala 1: 175

KEMENTERIAN PENDIDIKAN, KEBUDAYAAN,
RISET DAN TEKNOLOGI
DITJEN PENDIDIKAN TINGGI
UNIVERSITAS TADULAKO
Jl. Soekarno Hatta KM.9 Palu - Sulawesi Tengah

CATATAN :

PEKERJAAN :

PEKERJAAN TEKNIS LABORATORIUM DAN RUANG KULIAH BERSAMA TEKNIK INFORMATIKA DAN TEKNK ELEKTRO TAHAP 2

LOKASI :


KAMPUS BUMI TADULAKO TONDO
UNIVERSITAS TADULAKO

DISETUJUI :

MENGETAHUI/MENYETUJUI
PEJABAT PEMBUAT KOMITMEN
(PPK)

Revlon Silitonga, S.ST.
197910212006041008

JUDUL GAMBAR		SKALA
KODE GBR	**NO. LBR**	**JML. LBR.**
		000

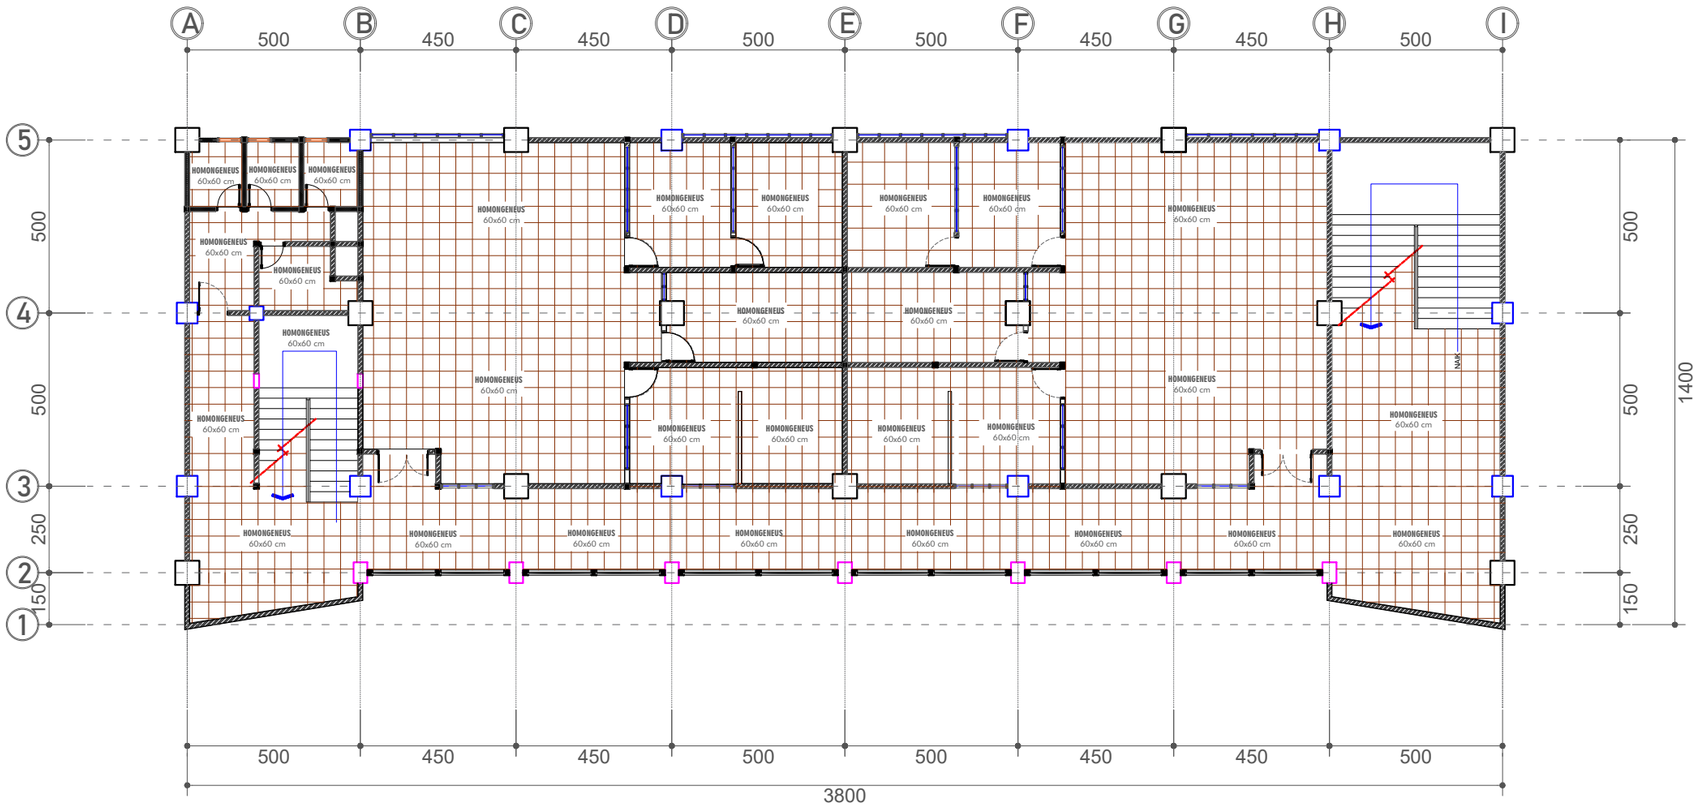

Gambar Rencana :

DENAH LANTAI LANTAI 1

Skala 1: 175

KEMENTERIAN PENDIDIKAN, KEBUDAYAAN,
RISET DAN TEKNOLOGI
DITJEN PENDIDIKAN TINGGI
UNIVERSITAS TADULAKO
Jl. Soekarno Hatta KM.9 Palu - Sulawesi Tengah

CATATAN :

PEKERJAAN :

PEKERJAAN TEKNIS LABORATORIUM DAN RUANG KULIAH BERSAMA TEKNIK INFORMATIKA DAN TEKNK ELEKTRO TAHAP 2

LOKASI :


KAMPUS BUMI TADULAKO TONDO
UNIVERSITAS TADULAKO

DISETUJUI :

MENGETAHUI/MENYETUJUI
PEJABAT PEMBUAT KOMITMEN
(PPK)

Revlon Silitonga, S.ST.
197910212006041008

JUDUL GAMBAR		SKALA
KODE GBR	**NO. LBR**	**JML. LBR.**
		000

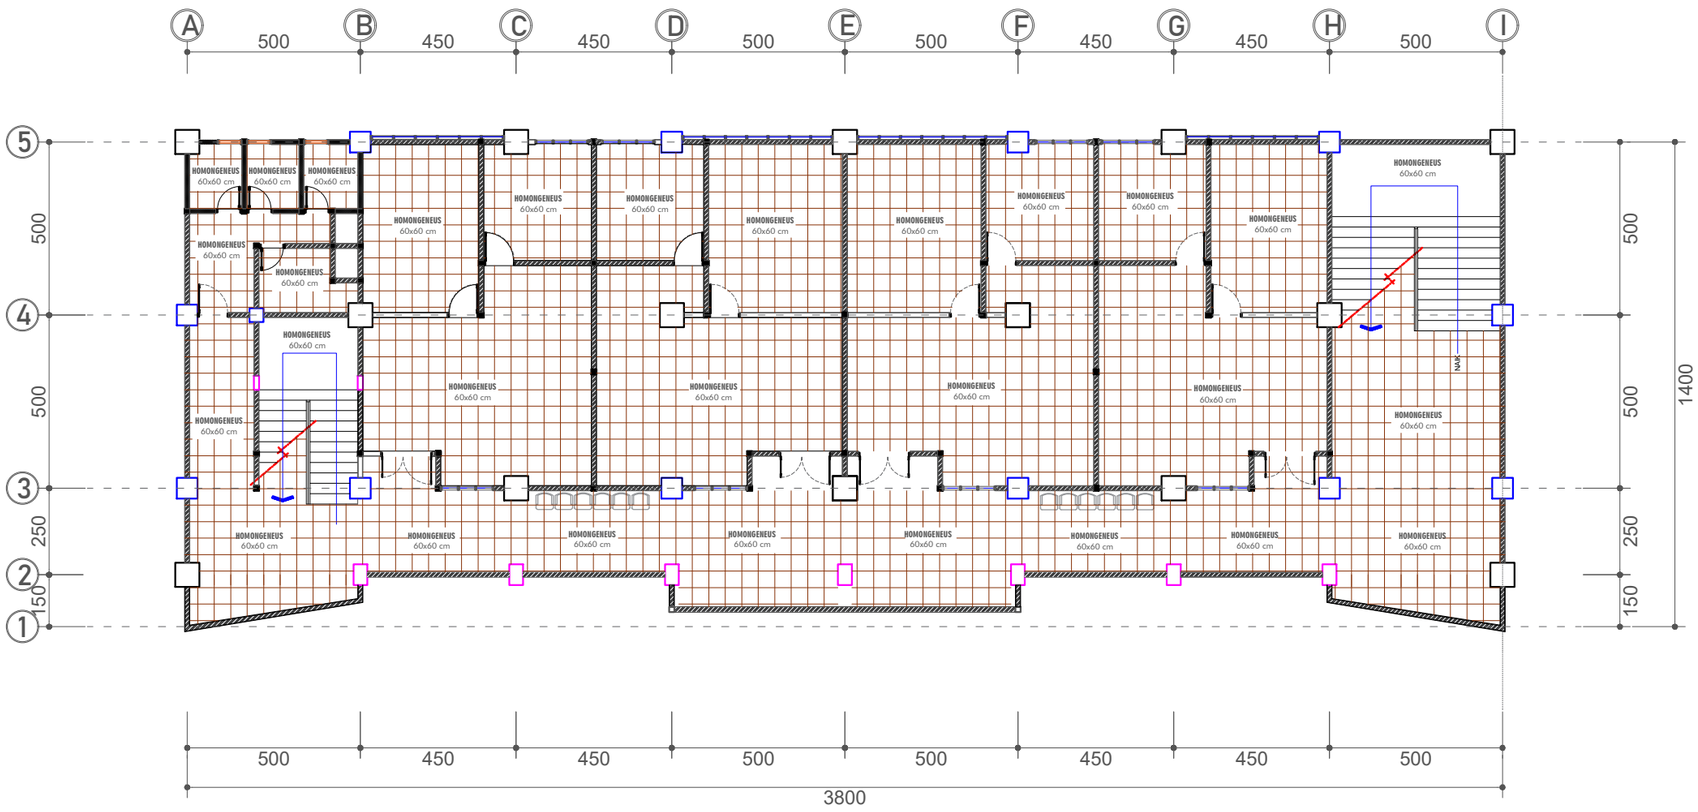

Gambar Rencana :

DENAH LANTAI LANTAI 2

Skala 1: 175

KEMENTERIAN PENDIDIKAN, KEBUDAYAAN,
RISET DAN TEKNOLOGI
DITJEN PENDIDIKAN TINGGI
UNIVERSITAS TADULAKO
Jl. Soekarno Hatta KM.9 Palu - Sulawesi Tengah

CATATAN :

PEKERJAAN :

PEKERJAAN TEKNIS LABORATORIUM DAN RUANG KULIAH BERSAMA TEKNIK INFORMATIKA DAN TEKNK ELEKTRO TAHAP 2

LOKASI :

KAMPUS BUMI TADULAKO TONDO
UNIVERSITAS TADULAKO


DISETUJUI :

MENGETAHUI/MENYETUJUI
PEJABAT PEMBUAT KOMITMEN
(PPK)

Revlon Silitonga, S.ST.
197910212006041008

JUDUL GAMBAR	SKALA

KODE GBR	NO. LBR	JML. LBR.
		000

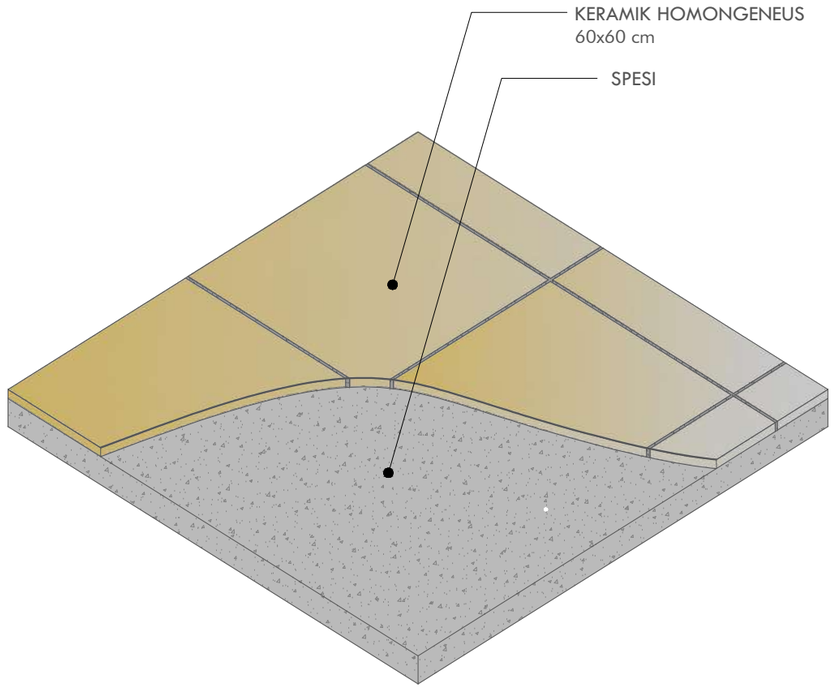

DETAIL LANTAI

SKALA NTS

KEMENTERIAN PENDIDIKAN, KEBUDAYAAN,
RISET DAN TEKNOLOGI
DITJEN PENDIDIKAN TINGGI
UNIVERSITAS TADULAKO
Jl. Soekarno Hatta KM.9 Palu - Sulawesi Tengah

CATATAN :

PEKERJAAN :

PEKERJAAN TEKNIS LABORATORIUM DAN RUANG KULIAH BERSAMA TEKNIK INFORMATIKA DAN TEKNK ELEKTRO TAHAP 2

LOKASI :


KAMPUS BUMI TADULAKO TONDO
UNIVERSITAS TADULAKO

DISETUJUI :

MENGETAHUI/MENYETUJUI
PEJABAT PEMBUAT KOMITMEN
(PPK)

Revlon Silitonga, S.ST.
197910212006041008

JUDUL GAMBAR		SKALA
KODE GBR	**NO. LBR**	**JML. LBR.**
		000

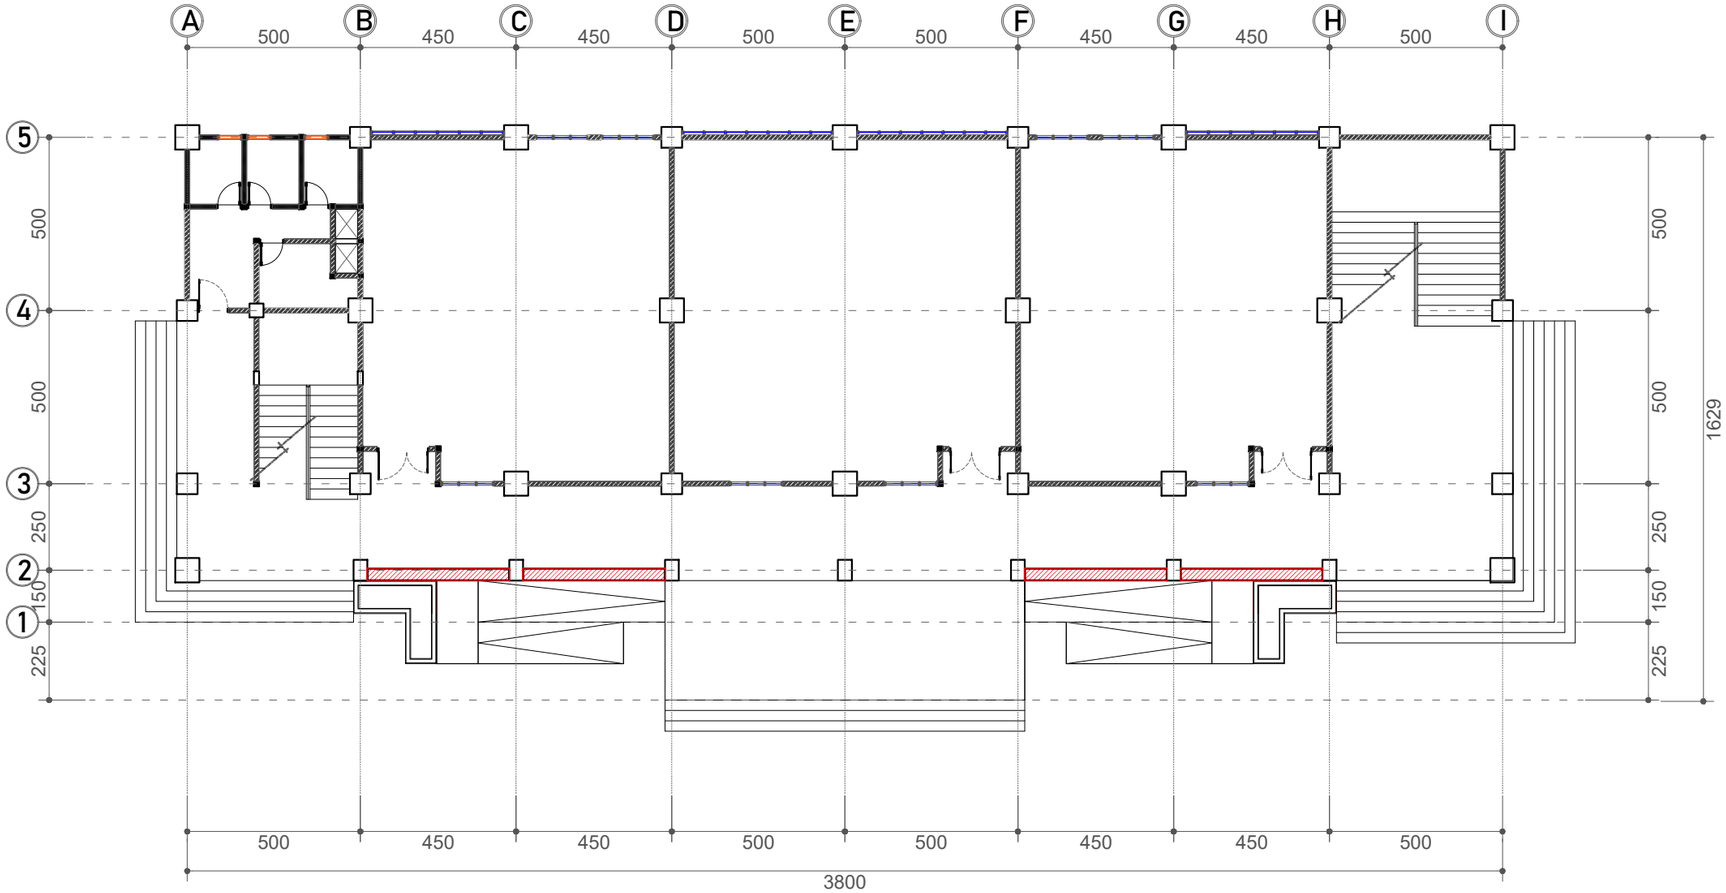

Gambar Rencana :

DENAH RENC. DUDUKAN TERAS

Skala 1: 175

KEMENTERIAN PENDIDIKAN, KEBUDAYAAN,
RISET DAN TEKNOLOGI
DITJEN PENDIDIKAN TINGGI
UNIVERSITAS TADULAKO
Jl. Soekarno Hatta KM.9 Palu - Sulawesi Tengah

CATATAN :

PEKERJAAN :

PEKERJAAN TEKNIS LABORATORIUM
DAN RUANG KULIAH BERSAMA TEKNIK
INFORMATIKA DAN TEKNK ELEKTRO
TAHAP 2

LOKASI :

KAMPUS BUMI TADULAKO TONDO
UNIVERSITAS TADULAKO


DISETUJUI :

MENGETAHUI/MENYETUJUI
PEJABAT PEMBUAT KOMITMEN
(PPK)

Revlon Silitonga, S.ST.
197910212006041008

JUDUL GAMBAR	SKALA


KODE GBR	NO. LBR	JML. LBR.
		000

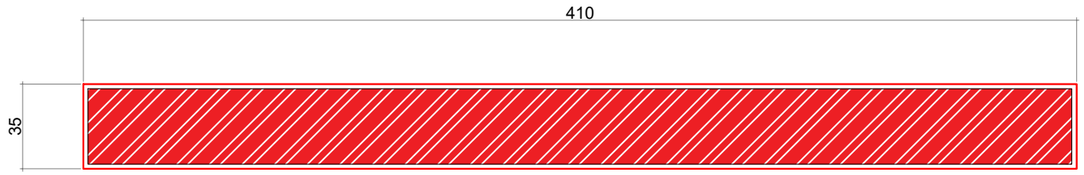

Gambar Detail :

DETAIL DUDUKAN TERAS


Skala 1: 50

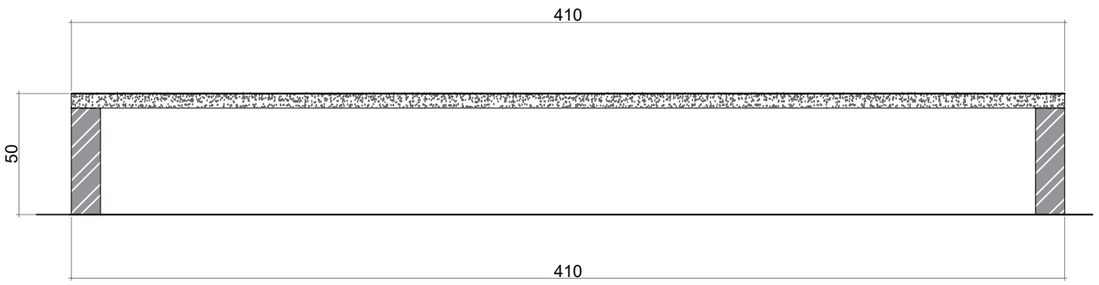

Gambar Detail :

POT. A DUDUKAN TERAS

Skala 1: 50

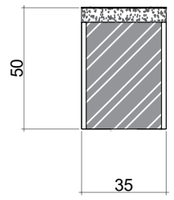

Gambar Detail :

POT. B DUDUKAN TERAS

Skala 1: 50

KEMENTERIAN PENDIDIKAN, KEBUDAYAAN,
RISET DAN TEKNOLOGI
DITJEN PENDIDIKAN TINGGI
UNIVERSITAS TADULAKO
Jl. Soekarno Hatta KM.9 Palu - Sulawesi Tengah

CATATAN :

PEKERJAAN :

PEKERJAAN TEKNIS LABORATORIUM
DAN RUANG KULIAH BERSAMA TEKNIK
INFORMATIKA DAN TEKNK ELEKTRO
TAHAP 2

LOKASI :

KAMPUS BUMI TADULAKO TONDO
UNIVERSITAS TADULAKO


DISETUJUI :

MENGETAHUI/MENYETUJUI
PEJABAT PEMBUAT KOMITMEN
(PPK)

Revlon Silitonga, S.ST.
197910212006041008

JUDUL GAMBAR	SKALA

KODE GBR	NO. LBR	JML. LBR.
		000

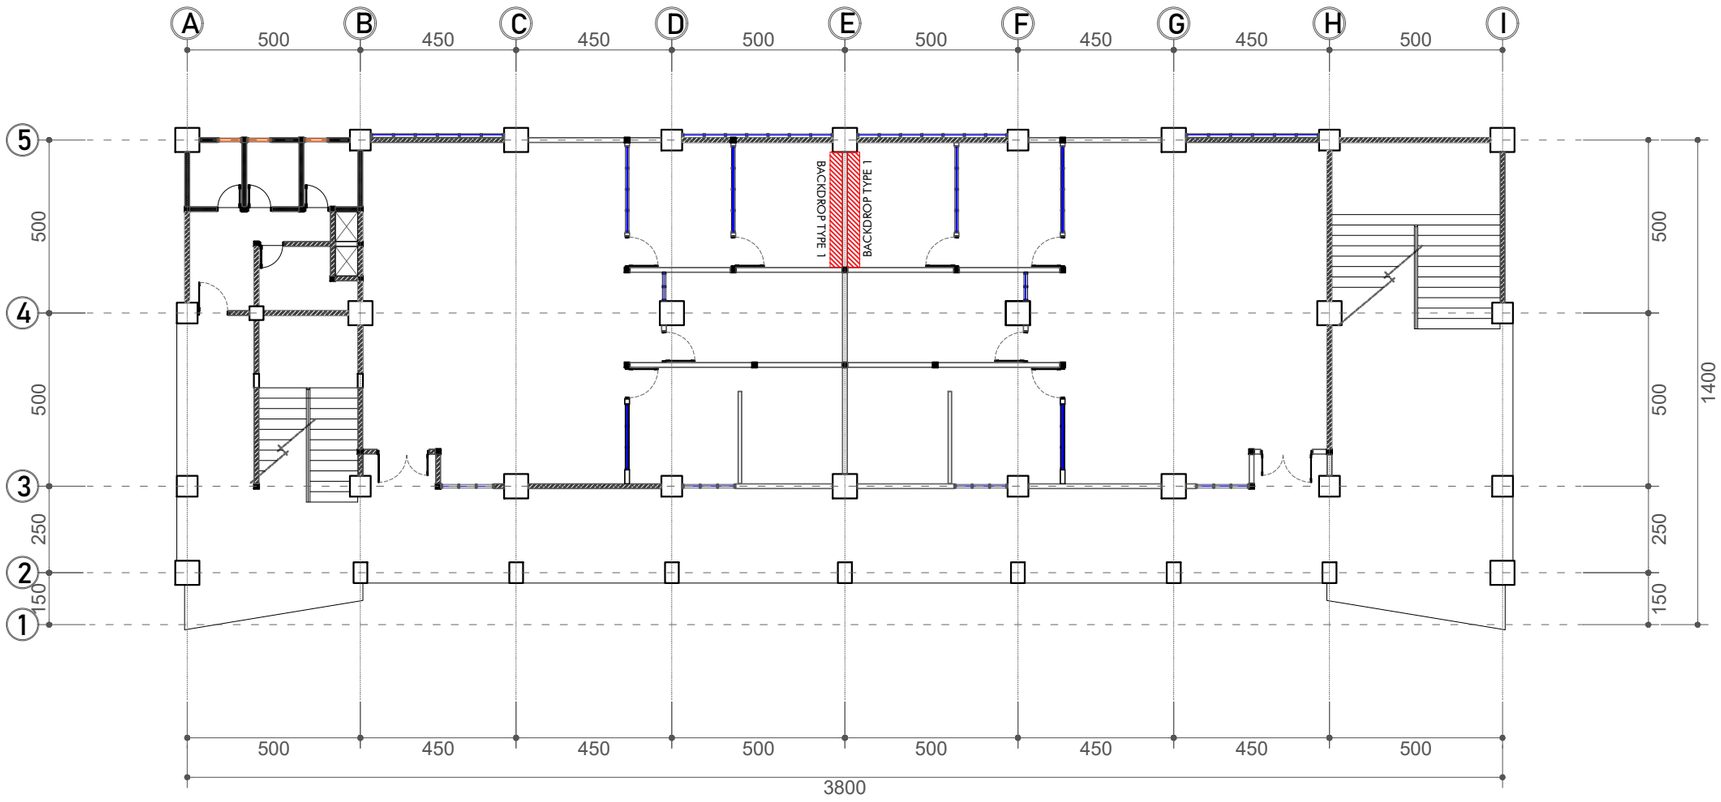

Gambar Rencana :

DENAH BACKDROP LANTAI 1

Skala 1: 175

KEMENTERIAN PENDIDIKAN, KEBUDAYAAN,
RISET DAN TEKNOLOGI
DITJEN PENDIDIKAN TINGGI
UNIVERSITAS TADULAKO
Jl. Soekarno Hatta KM.9 Palu - Sulawesi Tengah

CATATAN :

PEKERJAAN :

PEKERJAAN TEKNIS LABORATORIUM DAN RUANG KULIAH BERSAMA TEKNIK INFORMATIKA DAN TEKNK ELEKTRO TAHAP 2

LOKASI :

KAMPUS BUMI TADULAKO TONDO
UNIVERSITAS TADULAKO


DISETUJUI :

MENGETAHUI/MENYETUJUI
PEJABAT PEMBUAT KOMITMEN
(PPK)

Revlon Silitonga, S.ST.
197910212006041008

JUDUL GAMBAR	SKALA

KODE GBR	NO. LBR	JML. LBR.
		000

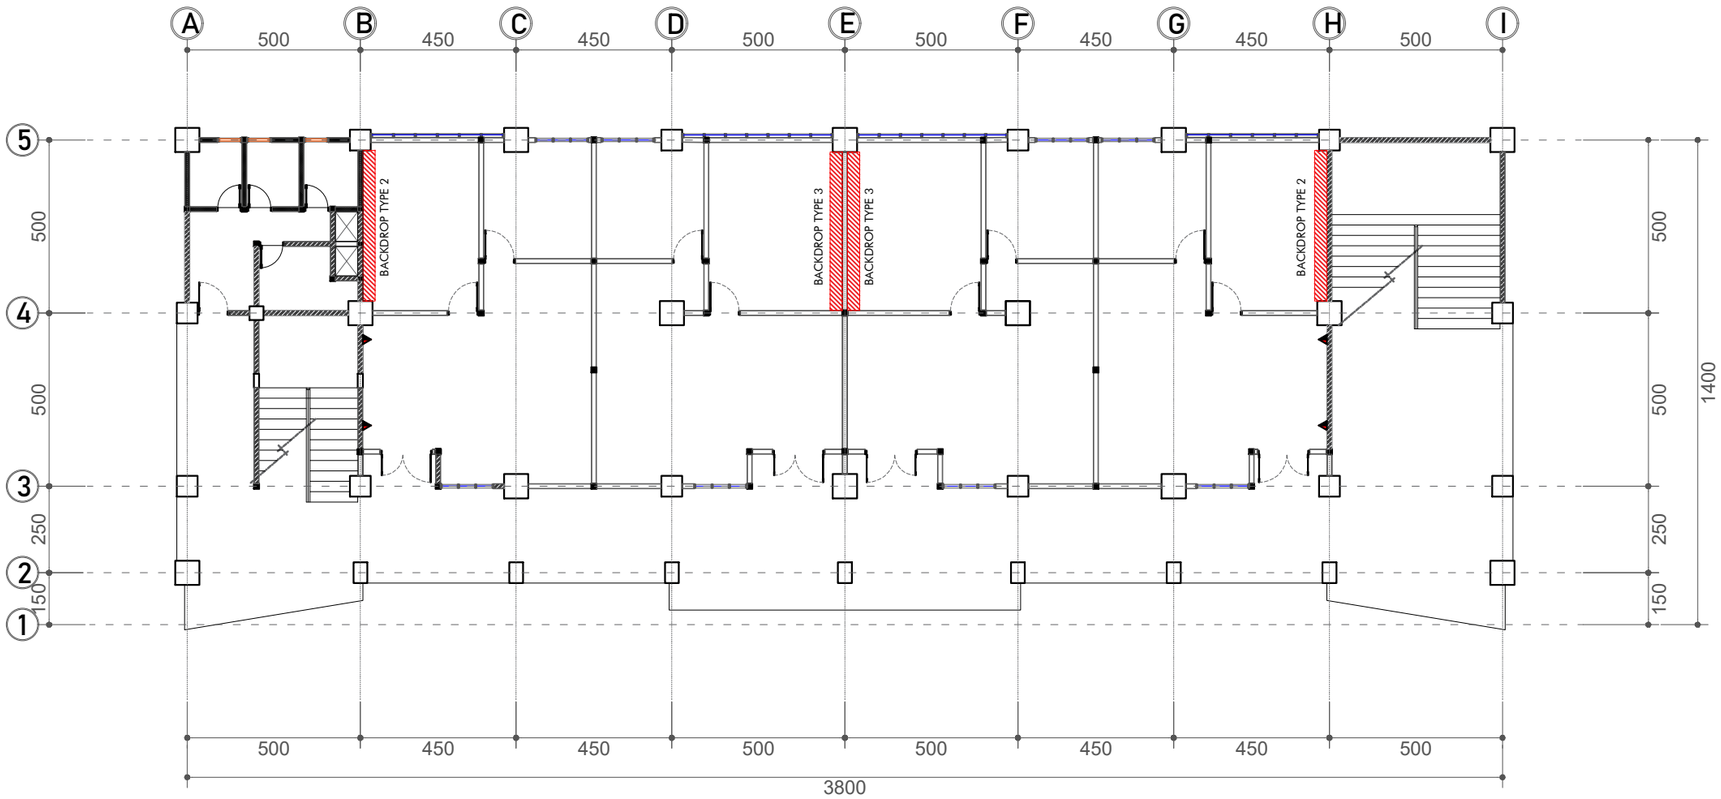

Gambar Rencana :

DENAH BACKDROP LANTAI 2

Skala 1: 175

KEMENTERIAN PENDIDIKAN, KEBUDAYAAN,
RISET DAN TEKNOLOGI
DITJEN PENDIDIKAN TINGGI
UNIVERSITAS TADULAKO
Jl. Soekarno Hatta KM.9 Palu - Sulawesi Tengah

CATATAN :

PEKERJAAN :

PEKERJAAN TEKNIS LABORATORIUM DAN RUANG KULIAH BERSAMA TEKNIK INFORMATIKA DAN TEKNK ELEKTRO TAHAP 2

LOKASI :

KAMPUS BUMI TADULAKO TONDO
UNIVERSITAS TADULAKO


DISETUJUI :

MENGETAHUI/MENYETUJUI
PEJABAT PEMBUAT KOMITMEN
(PPK)


Revlon Silitonga, S.ST.
197910212006041008

JUDUL GAMBAR	SKALA


KODE GBR	NO. LBR	JML. LBR.
		000

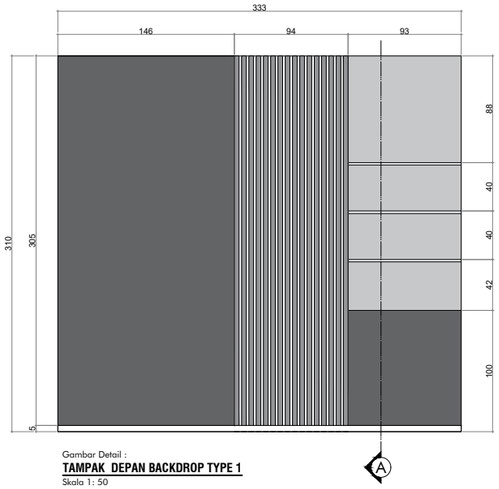


Gambar Detail :
TAMPAK DEPAN BACKDROP TYPE 1
Skala 1 : 50

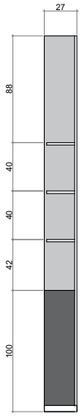


Gambar Detail :
TAMPAK SAMPING BACKDROP
Skala 1 : 50

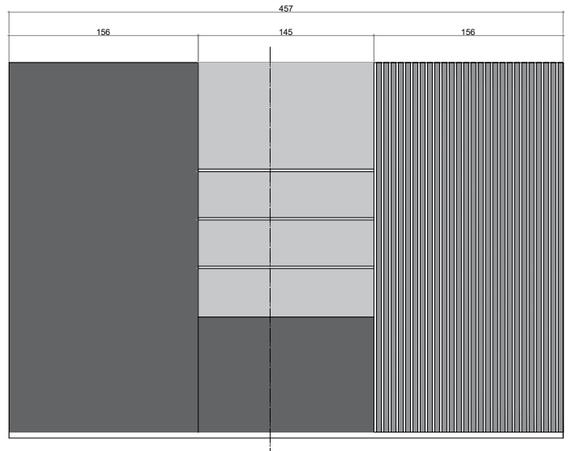


Gambar Detail :
TAMPAK DEPAN BACKDROP TYPE 3
Skala 1 : 50

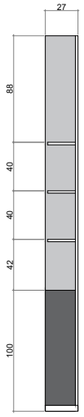

Gambar Detail :
TAMPAK SAMPING BACKDROP
Skala 1 : 50

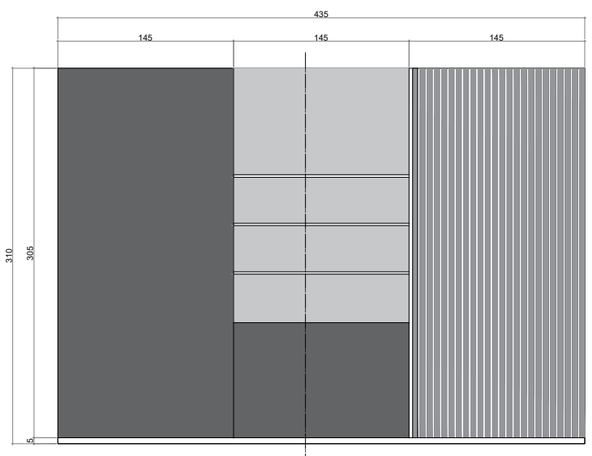

Gambar Detail :
TAMPAK DEPAN BACKDROP TYPE 2
Skala 1 : 50

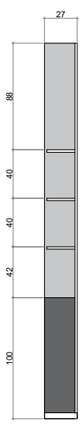

Gambar Detail :
TAMPAK SAMPING BACKDROP
Skala 1 : 50

KEMENTERIAN PENDIDIKAN, KEBUDAYAAN,
RISET DAN TEKNOLOGI
DITJEN PENDIDIKAN TINGGI
UNIVERSITAS TADULAKO
Jl. Soekarno Hatta KM.9 Palu - Sulawesi Tengah

CATATAN :

PEKERJAAN :

PEKERJAAN TEKNIS LABORATORIUM DAN RUANG KULIAH BERSAMA TEKNIK INFORMATIKA DAN TEKNK ELEKTRO TAHAP 2

LOKASI :

KAMPUS BUMI TADULAKO TONDO
UNIVERSITAS TADULAKO


DISETUJUI :

MENGETAHUI/MENYETUJUI
PEJABAT PEMBUAT KOMITMEN
(PPK)

Revlon Silitonga, S.ST.
197910212006041008

JUDUL GAMBAR	SKALA

KODE GBR	NO. LBR	JML. LBR.
		000

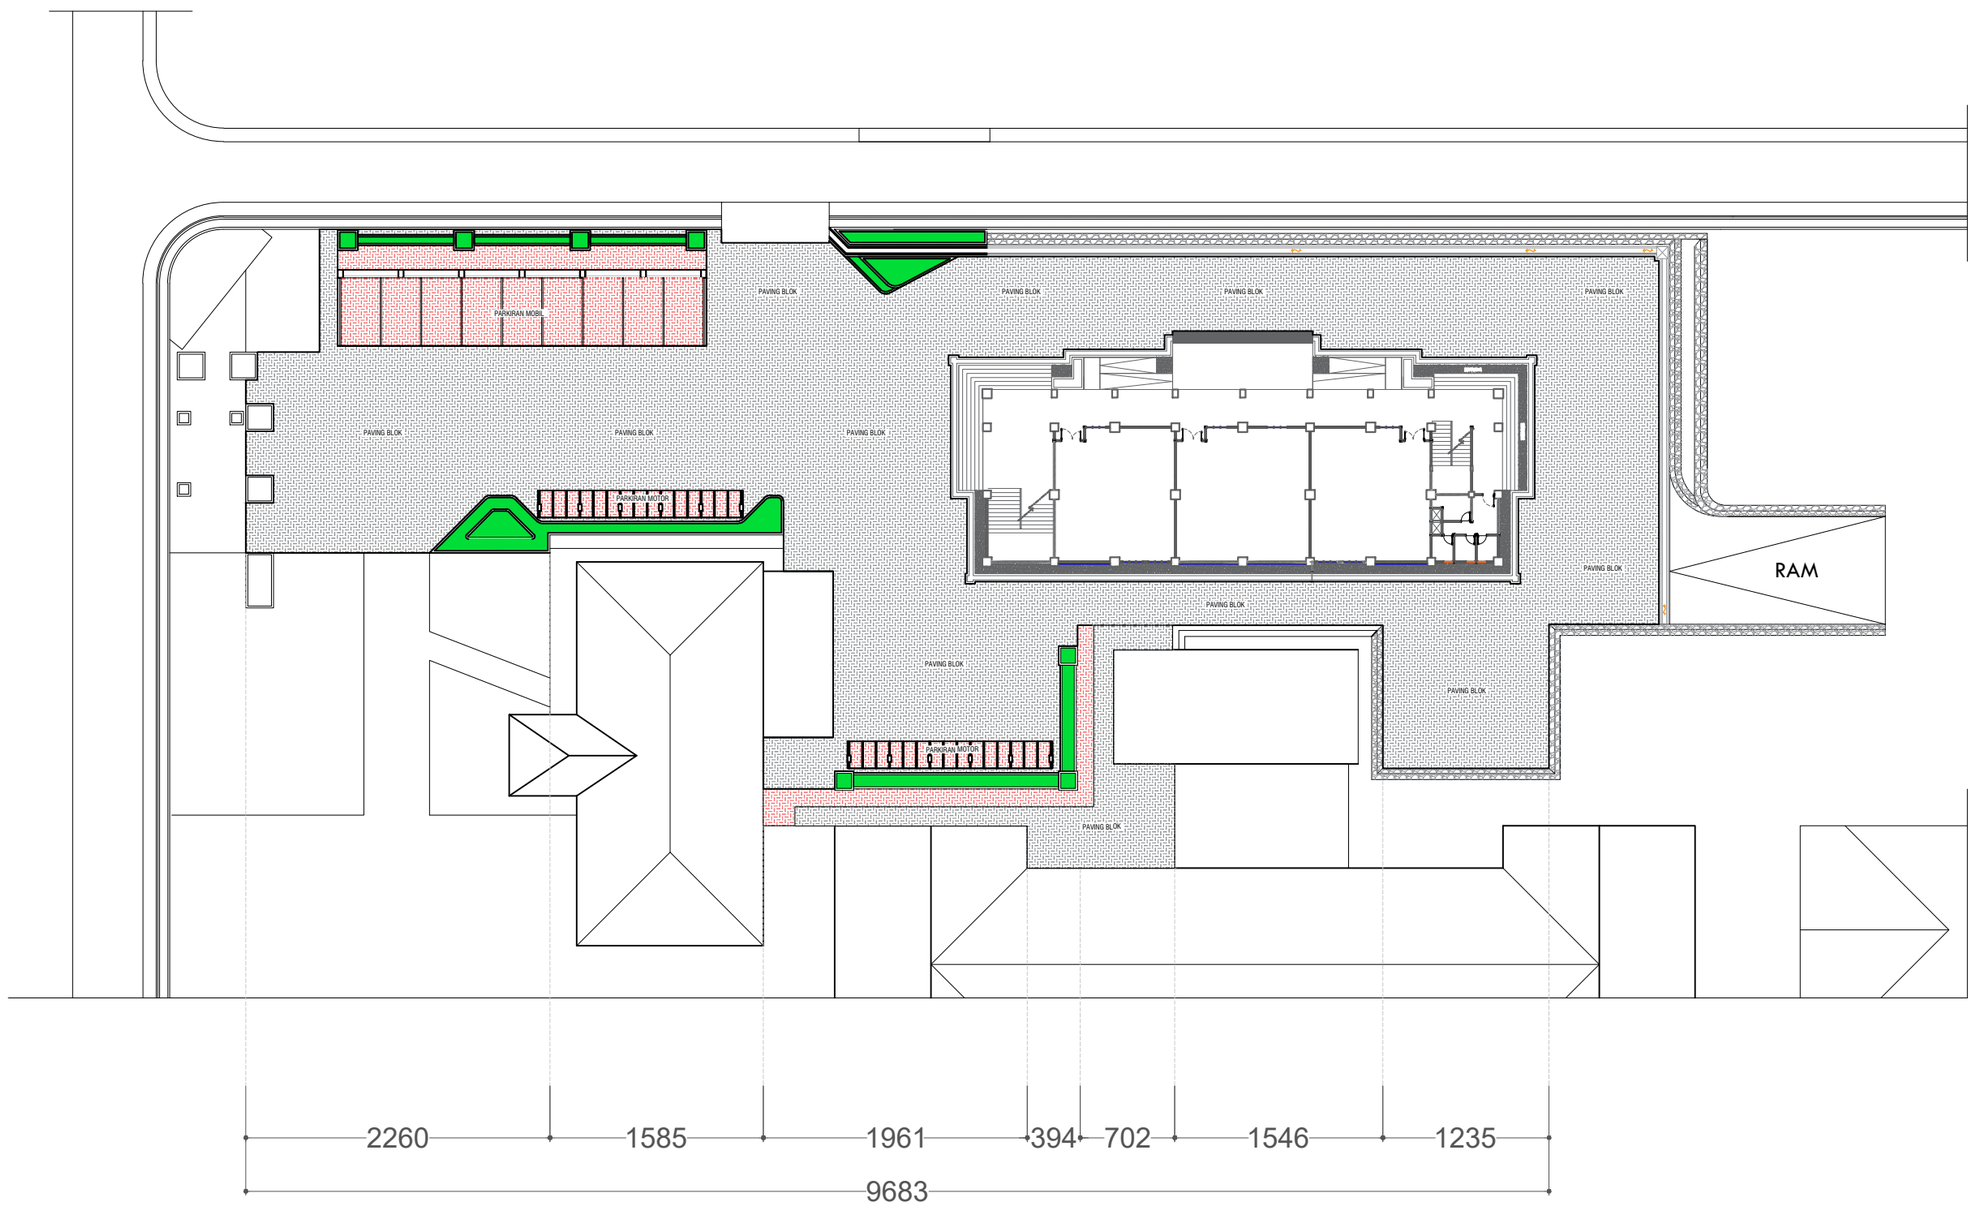

Gambar Rencana :

DENAH RENC. PAVING BLOK

Skala 1: 450

KEMENTERIAN PENDIDIKAN, KEBUDAYAAN,
RISET DAN TEKNOLOGI
DITJEN PENDIDIKAN TINGGI
UNIVERSITAS TADULAKO
Jl. Soekarno Hatta KM.9 Palu - Sulawesi Tengah

CATATAN :

PEKERJAAN :

PEKERJAAN TEKNIS LABORATORIUM DAN RUANG KULIAH BERSAMA TEKNIK INFORMATIKA DAN TEKNK ELEKTRO TAHAP 2

LOKASI :


KAMPUS BUMI TADULAKO TONDO
UNIVERSITAS TADULAKO

DISETUJUI :

MENGETAHUI/MENYETUJUI
PEJABAT PEMBUAT KOMITMEN
(PPK)

Revlon Silitonga, S.ST.
197910212006041008

JUDUL GAMBAR		SKALA
KODE GBR	**NO. LBR**	**JML. LBR.**
		000

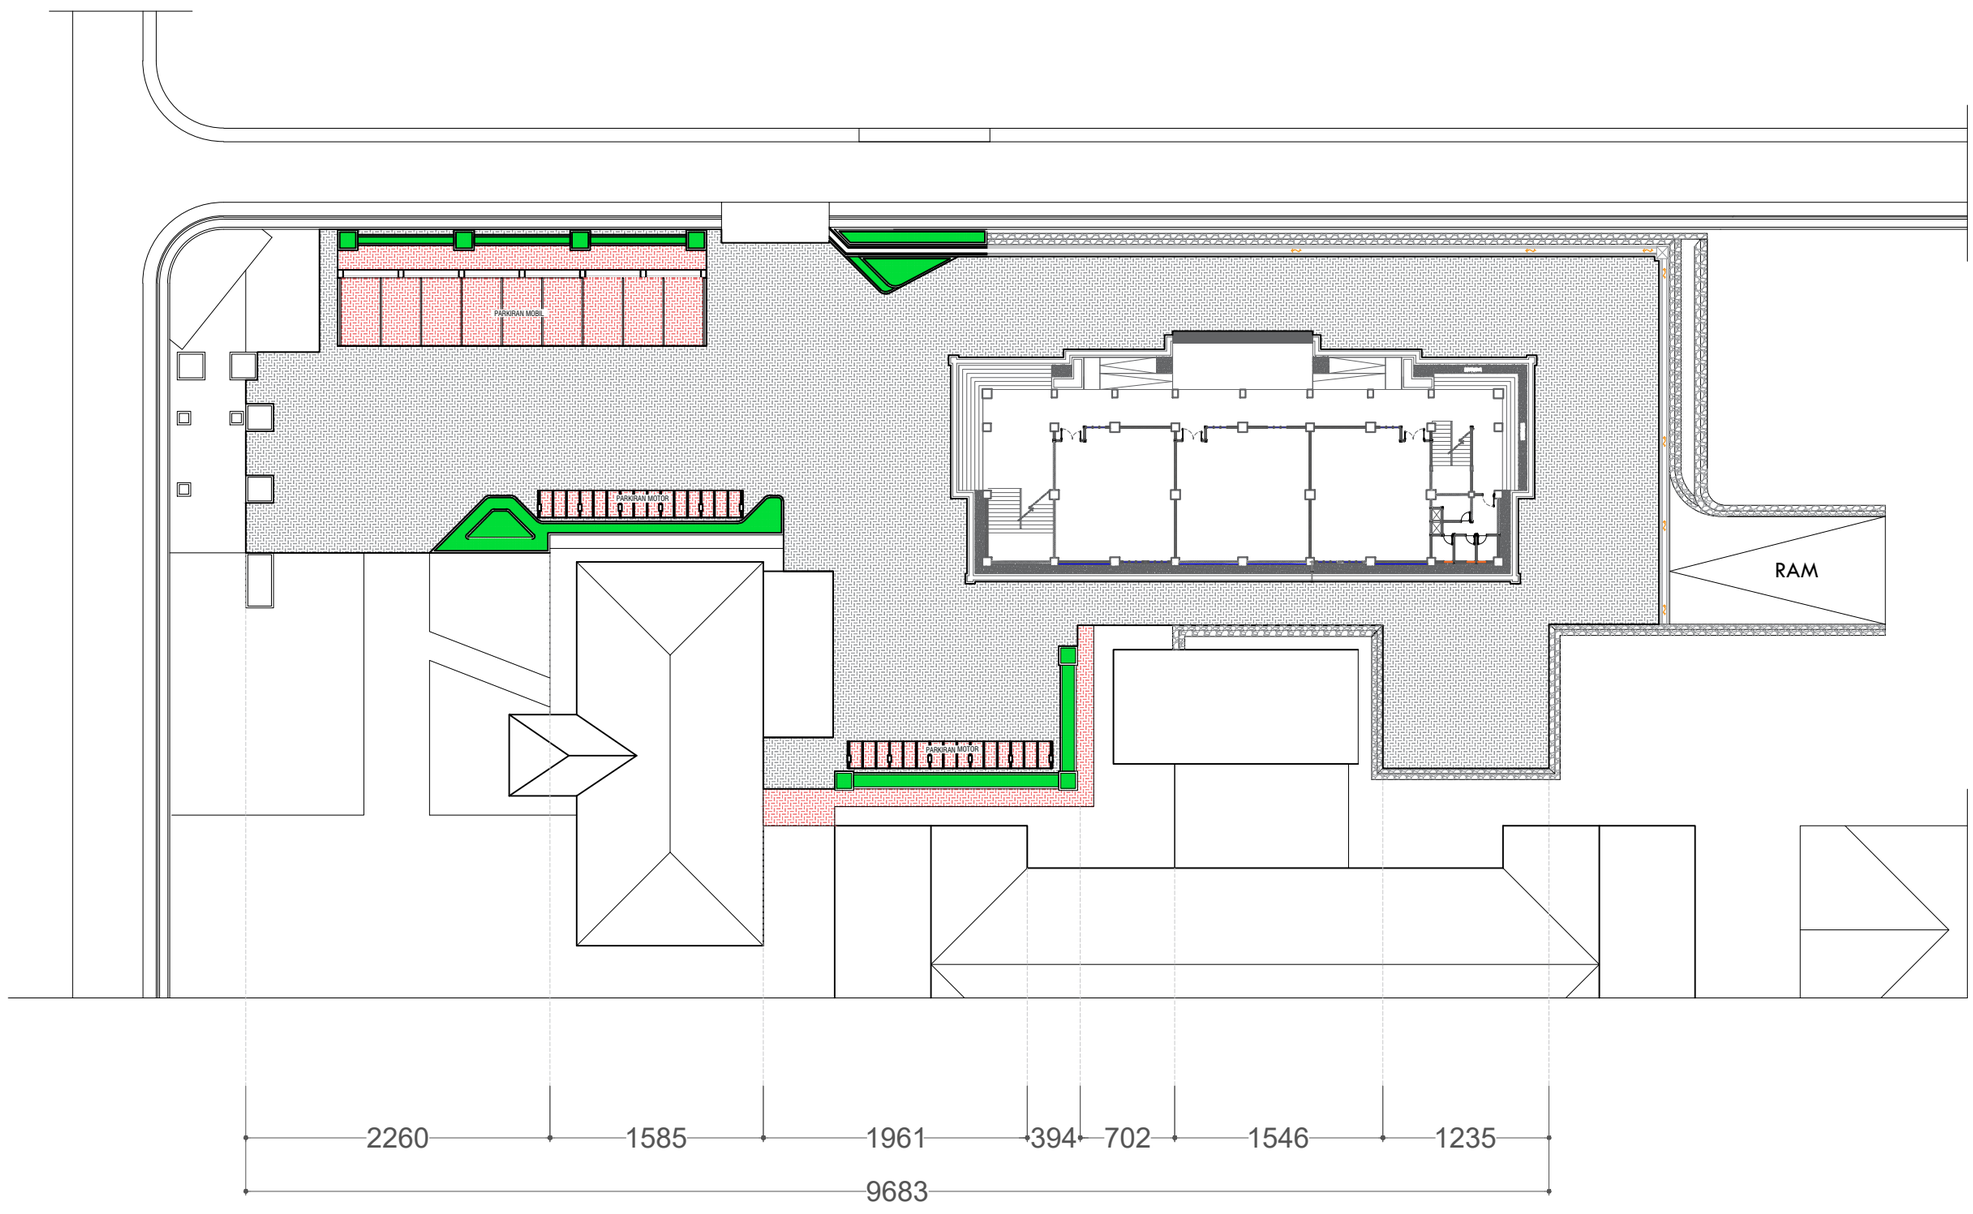

Gambar Rencana :

DENAH RENC. PARKIRAN MOBIL DAN MOTOR

Skala 1: 450

KEMENTERIAN PENDIDIKAN, KEBUDAYAAN,
RISET DAN TEKNOLOGI
DITJEN PENDIDIKAN TINGGI
UNIVERSITAS TADULAKO
Jl. Soekarno Hatta KM.9 Palu - Sulawesi Tengah

CATATAN :

PEKERJAAN :

PEKERJAAN TEKNIS LABORATORIUM DAN RUANG KULIAH BERSAMA TEKNIK INFORMATIKA DAN TEKNK ELEKTRO TAHAP 2

LOKASI :


KAMPUS BUMI TADULAKO TONDO
UNIVERSITAS TADULAKO

DISETUJUI :

MENGETAHUI/MENYETUJUI
PEJABAT PEMBUAT KOMITMEN
(PPK)

Revlon Silitonga, S.ST.
197910212006041008

JUDUL GAMBAR		SKALA
KODE GBR	**NO. LBR**	**JML. LBR.**
		000

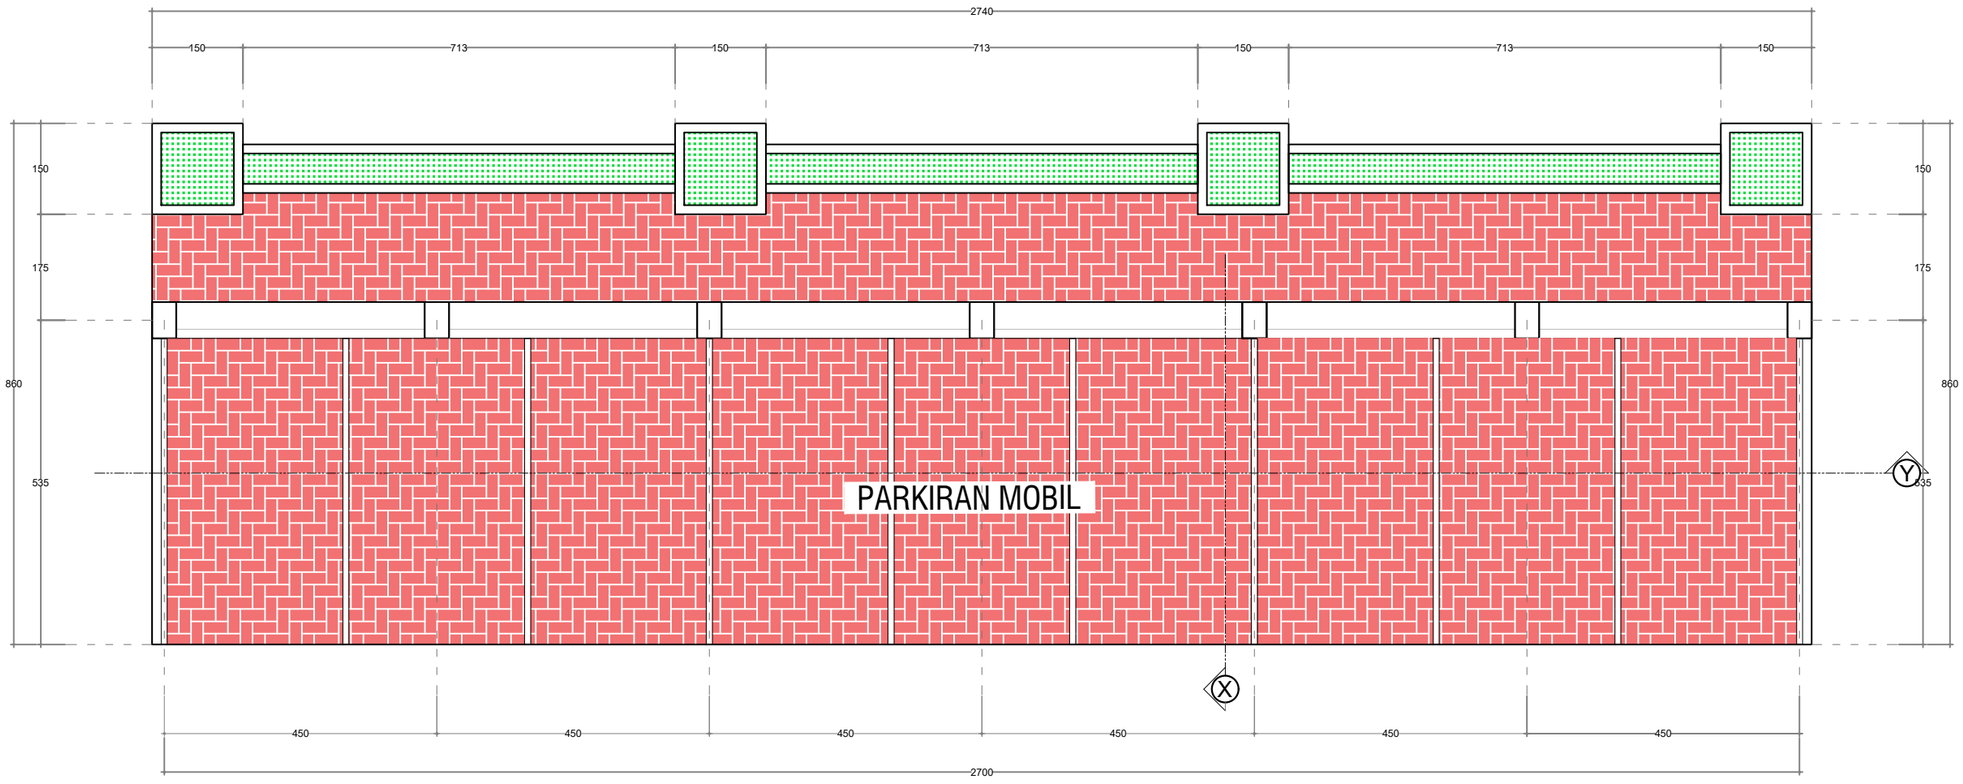

Gambar Rencana :

DENAH RENC. KANOPI AREA PARKIRAN MOBIL

Skala 1: 100

KEMENTERIAN PENDIDIKAN, KEBUDAYAAN,
RISET DAN TEKNOLOGI
DITJEN PENDIDIKAN TINGGI
UNIVERSITAS TADULAKO
Jl. Soekarno Hatta KM.9 Palu - Sulawesi Tengah

CATATAN :

PEKERJAAN :

PEKERJAAN TEKNIS LABORATORIUM DAN RUANG KULIAH BERSAMA TEKNIK INFORMATIKA DAN TEKNK ELEKTRO TAHAP 2

LOKASI :

KAMPUS BUMI TADULAKO TONDO
UNIVERSITAS TADULAKO


DISETUJUI :

MENGETAHUI/MENYETUJUI
PEJABAT PEMBUAT KOMITMEN
(PPK)

Revlon Silitonga, S.ST.
197910212006041008

JUDUL GAMBAR	SKALA


KODE GBR	NO. LBR	JML. LBR.
		000

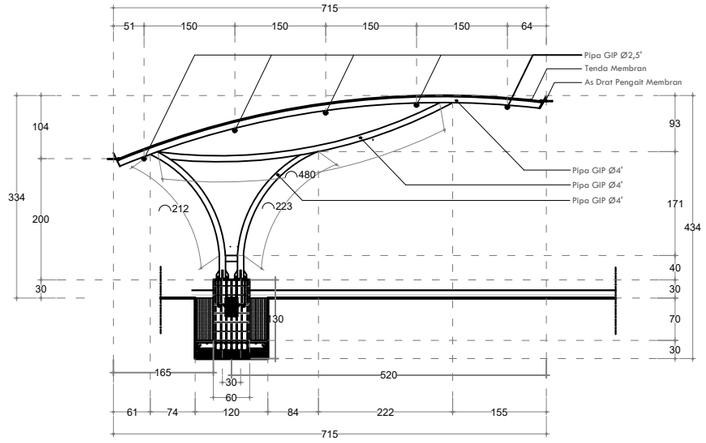

Gambar Potongan :

POT. X KANOPI AREA PARKIRAN MOBIL

Skala 1: 100

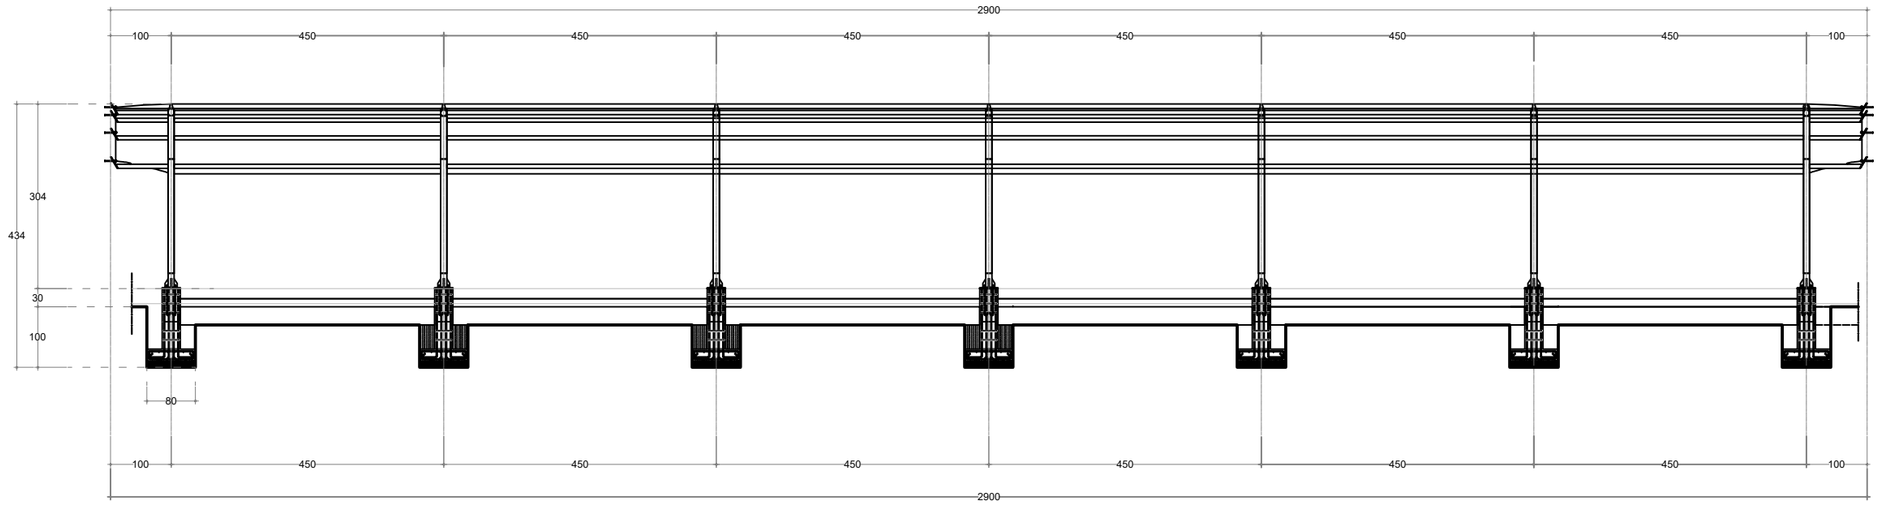

Gambar Potongan :

POT. Y KANOPI AREA PARKIRAN MOBIL

Skala 1: 100

KEMENTERIAN PENDIDIKAN, KEBUDAYAAN,
RISET DAN TEKNOLOGI
DITJEN PENDIDIKAN TINGGI
UNIVERSITAS TADULAKO
Jl. Soekarno Hatta KM.9 Palu - Sulawesi Tengah

CATATAN :

PEKERJAAN :

PEKERJAAN TEKNIS LABORATORIUM DAN RUANG KULIAH BERSAMA TEKNIK INFORMATIKA DAN TEKNK ELEKTRO TAHAP 2

LOKASI :

KAMPUS BUMI TADULAKO TONDO
UNIVERSITAS TADULAKO


DISETUJUI :

MENGETAHUI/MENYETUJUI
PEJABAT PEMBUAT KOMITMEN
(PPK)

Revlon Silitonga, S.ST.
197910212006041008

JUDUL GAMBAR	SKALA


KODE GBR	NO. LBR	JML. LBR.
		000

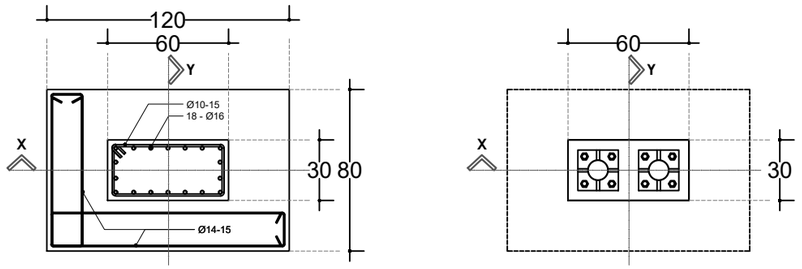

Gambar Detail :

Denah Poor Plat
Kanopi Area Parkir Mobil


Skala 1 : 30

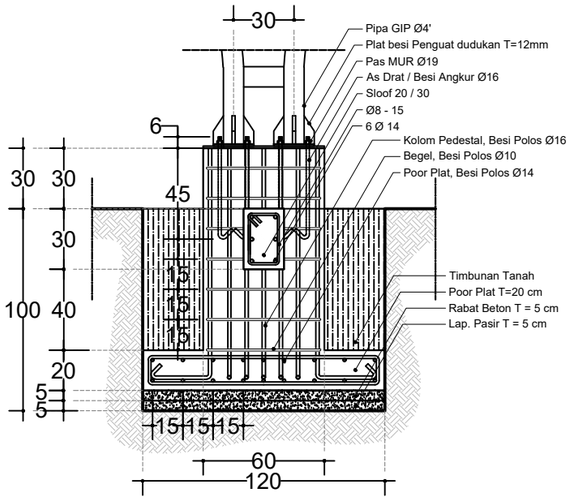

Gambar Detail :

Pot. X Poor Plat
Kanopi Area Parkir Mobil

Skala 1 : 30

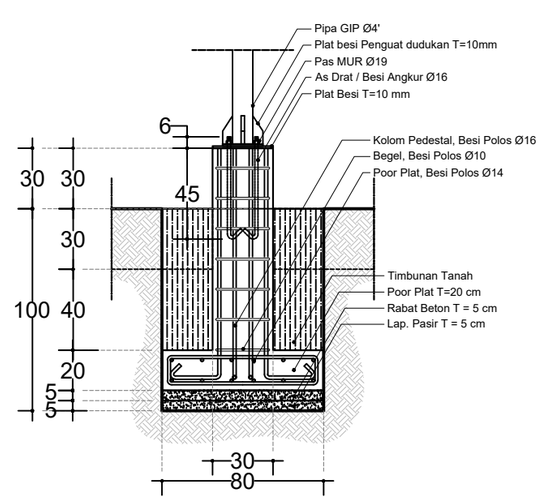

Gambar Detail :

Pot. Y Poor Plat
Kanopi Area Parkir Mobil

Skala 1 : 30

KEMENTERIAN PENDIDIKAN, KEBUDAYAAN,
RISET DAN TEKNOLOGI
DITJEN PENDIDIKAN TINGGI
UNIVERSITAS TADULAKO
Jl. Soekarno Hatta KM.9 Palu - Sulawesi Tengah

CATATAN :

PEKERJAAN :

PEKERJAAN TEKNIS LABORATORIUM DAN RUANG KULIAH BERSAMA TEKNIK INFORMATIKA DAN TEKNK ELEKTRO TAHAP 2

LOKASI :


KAMPUS BUMI TADULAKO TONDO
UNIVERSITAS TADULAKO

DISETUJUI :

MENGETAHUI/MENYETUJUI
PEJABAT PEMBUAT KOMITMEN
(PPK)

Revlon Silitonga, S.ST.
197910212006041008

JUDUL GAMBAR		SKALA
KODE GBR	**NO. LBR**	**JML. LBR.**
		000

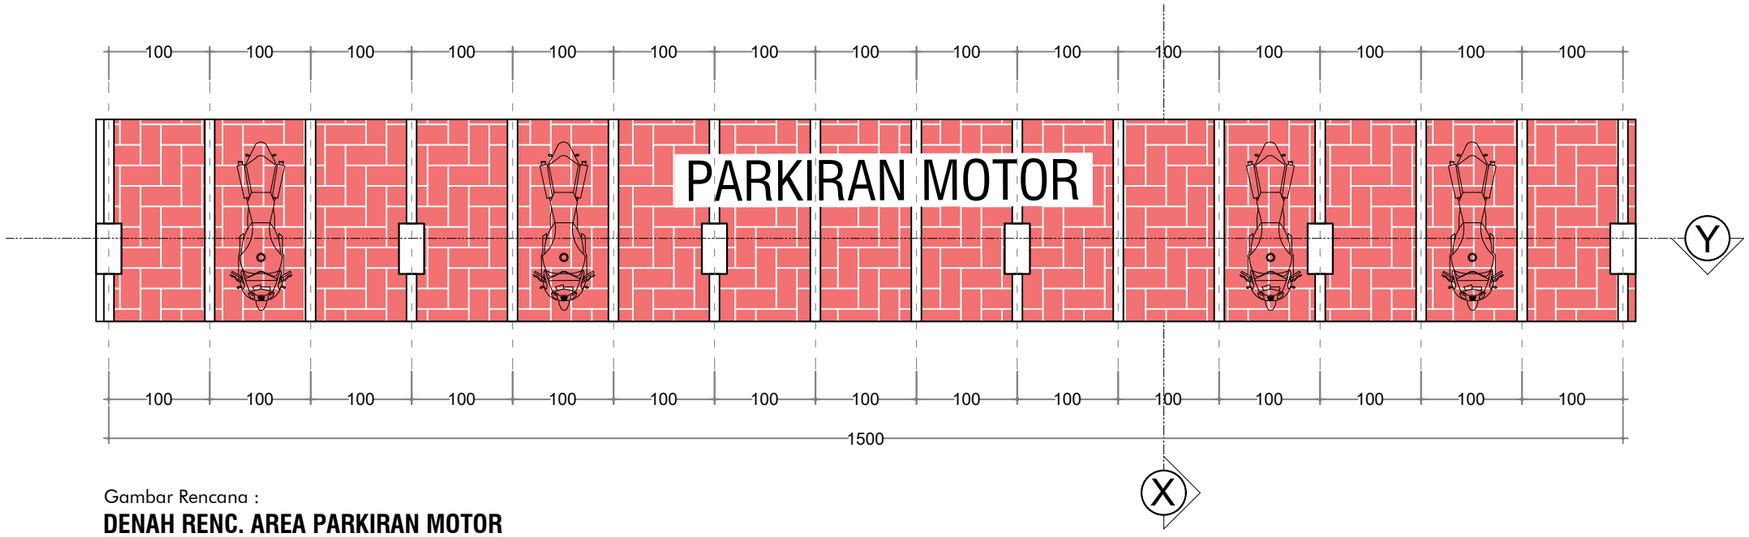

Gambar Rencana :

DENAH RENC. AREA PARKIRAN MOTOR

Skala 1: 60

KEMENTERIAN PENDIDIKAN, KEBUDAYAAN,
RISET DAN TEKNOLOGI
DITJEN PENDIDIKAN TINGGI
UNIVERSITAS TADULAKO
Jl. Soekarno Hatta KM.9 Palu - Sulawesi Tengah

CATATAN :

PEKERJAAN :

PEKERJAAN TEKNIS LABORATORIUM DAN RUANG KULIAH BERSAMA TEKNIK INFORMATIKA DAN TEKNK ELEKTRO TAHAP 2

LOKASI :

KAMPUS BUMI TADULAKO TONDO
UNIVERSITAS TADULAKO


DISETUJUI :

MENGETAHUI/MENYETUJUI
PEJABAT PEMBUAT KOMITMEN
(PPK)

Revlon Silitonga, S.ST.
197910212006041008

JUDUL GAMBAR	SKALA


KODE GBR	NO. LBR	JML. LBR.
		000

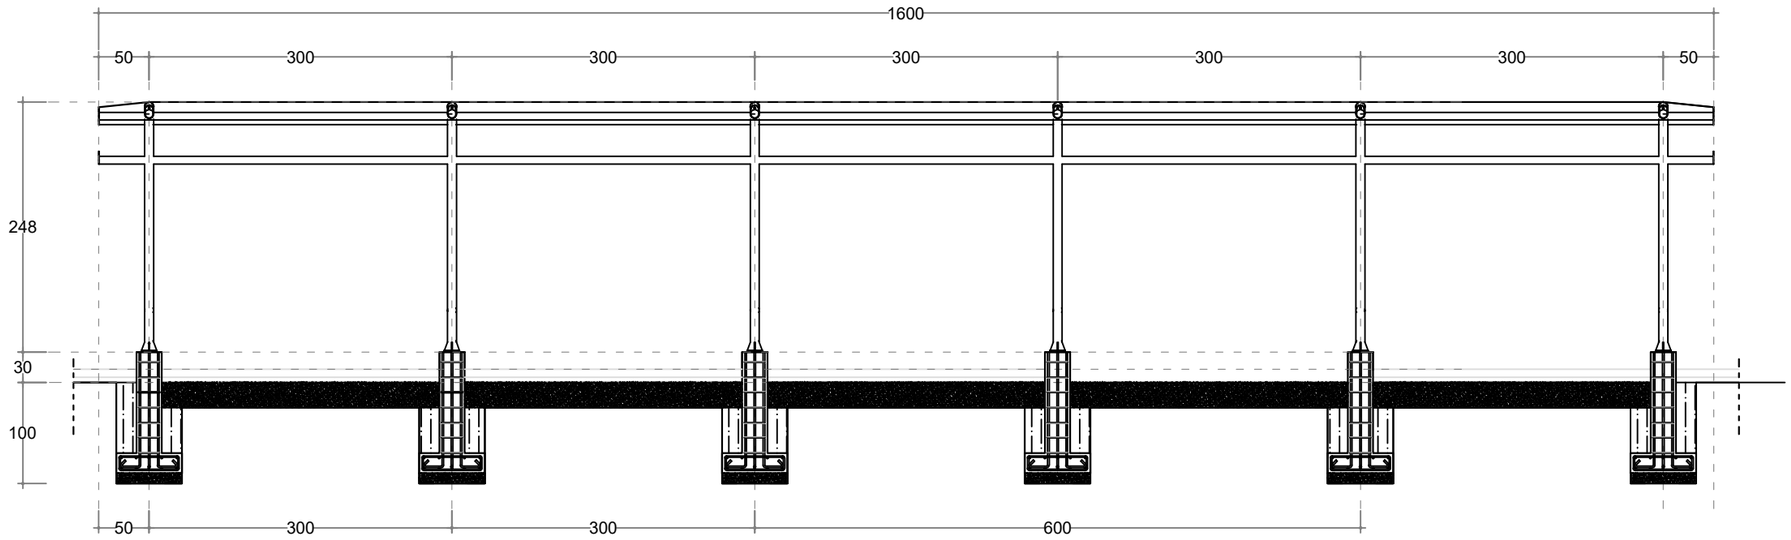

Gambar Potongan :

POT. Y KANOPI AREA PARKIRAN MOTOR

Skala 1: 60

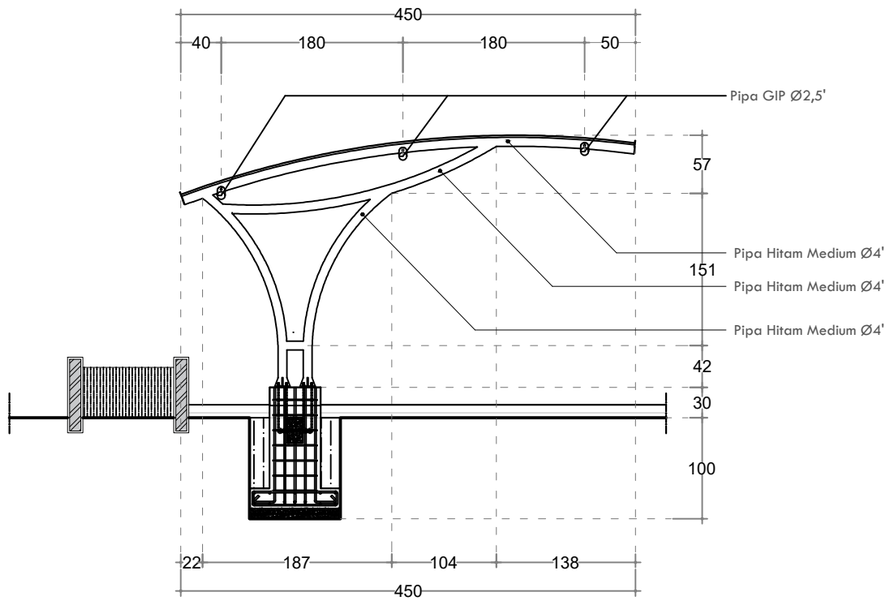

Gambar Potongan :

POT. X KANOPI AREA PARKIRAN MOTOR

Skala 1: 60

KEMENTERIAN PENDIDIKAN, KEBUDAYAAN,
RISET DAN TEKNOLOGI
DITJEN PENDIDIKAN TINGGI
UNIVERSITAS TADULAKO
Jl. Soekarno Hatta KM.9 Palu - Sulawesi Tengah

CATATAN :

PEKERJAAN :

PEKERJAAN TEKNIS LABORATORIUM DAN RUANG KULIAH BERSAMA TEKNIK INFORMATIKA DAN TEKNK ELEKTRO TAHAP 2

LOKASI :

KAMPUS BUMI TADULAKO TONDO
UNIVERSITAS TADULAKO


DISETUJUI :

MENGETAHUI/MENYETUJUI
PEJABAT PEMBUAT KOMITMEN
(PPK)

Revlon Silitonga, S.ST.
197910212006041008

JUDUL GAMBAR	SKALA

KODE GBR	NO. LBR	JML. LBR.
		000

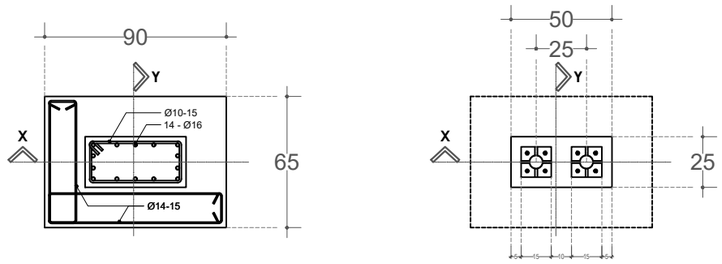


Gambar Detail :

Poor Plat

Kanopi Area Parkir Motor

S k a l a 1 : 30

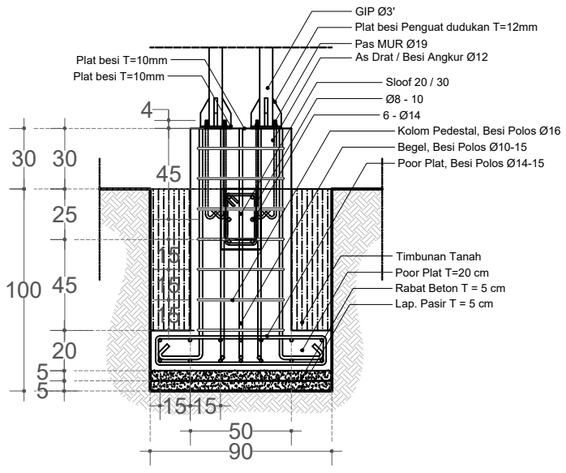


Gambar Detail :

Pot. X Poor Plat

Kanopi Area Parkir Motor

S k a l a 1 : 30

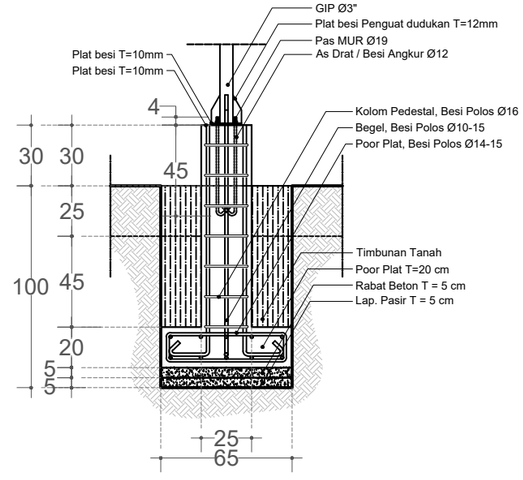

Gambar Detail :

Pot. Y Poor Plat

Kanopi Area Parkir Motor

S k a l a 1 : 30

KEMENTERIAN PENDIDIKAN, KEBUDAYAAN,
RISET DAN TEKNOLOGI
DITJEN PENDIDIKAN TINGGI
UNIVERSITAS TADULAKO
Jl. Soekarno Hatta KM.9 Palu - Sulawesi Tengah

CATATAN :

PEKERJAAN :

PEKERJAAN TEKNIS LABORATORIUM DAN RUANG KULIAH BERSAMA TEKNIK INFORMATIKA DAN TEKNK ELEKTRO TAHAP 2

LOKASI :

KAMPUS BUMI TADULAKO TONDO
UNIVERSITAS TADULAKO


DISETUJUI :

MENGETAHUI/MENYETUJUI
PEJABAT PEMBUAT KOMITMEN
(PPK)

Revlon Silitonga, S.ST.
197910212006041008

JUDUL GAMBAR	SKALA

KODE GBR	NO. LBR	JML. LBR.
		000

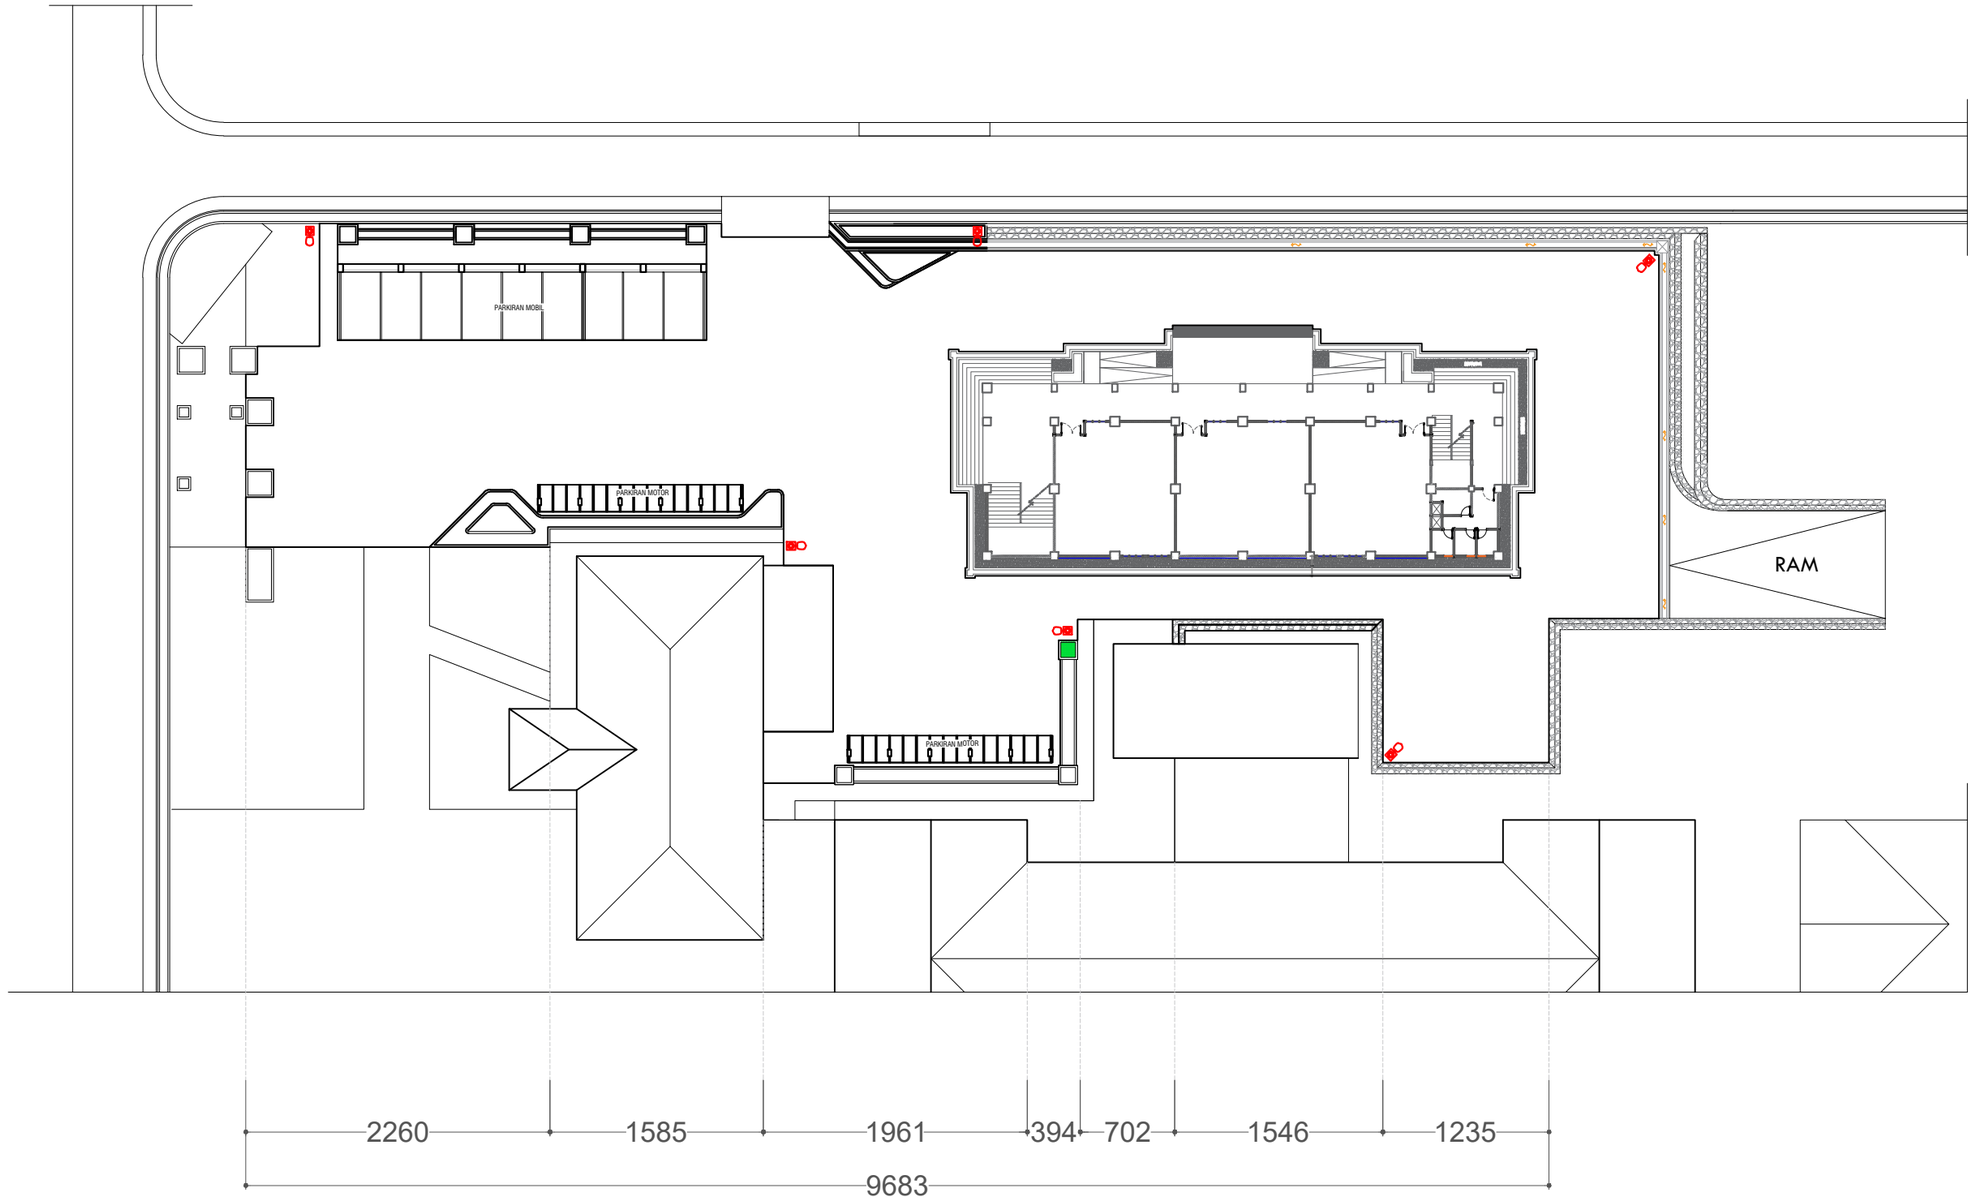

Gambar Rencana :

DENAH RENC. PARKIRAN MOBIL DAN MOTOR

Skala 1: 850

KEMENTERIAN PENDIDIKAN, KEBUDAYAAN,
RISET DAN TEKNOLOGI
DITJEN PENDIDIKAN TINGGI
UNIVERSITAS TADULAKO
Jl. Soekarno Hatta KM.9 Palu - Sulawesi Tengah

CATATAN :

PEKERJAAN :

PEKERJAAN TEKNIS LABORATORIUM DAN RUANG KULIAH BERSAMA TEKNIK INFORMATIKA DAN TEKNK ELEKTRO TAHAP 2

LOKASI :


KAMPUS BUMI TADULAKO TONDO
UNIVERSITAS TADULAKO

DISETUJUI :

MENGETAHUI/MENYETUJUI
PEJABAT PEMBUAT KOMITMEN
(PPK)

Revlon Silitonga, S.ST.
197910212006041008


JUDUL GAMBAR		SKALA
KODE GBR	NO. LBR	JML. LBR.
		000

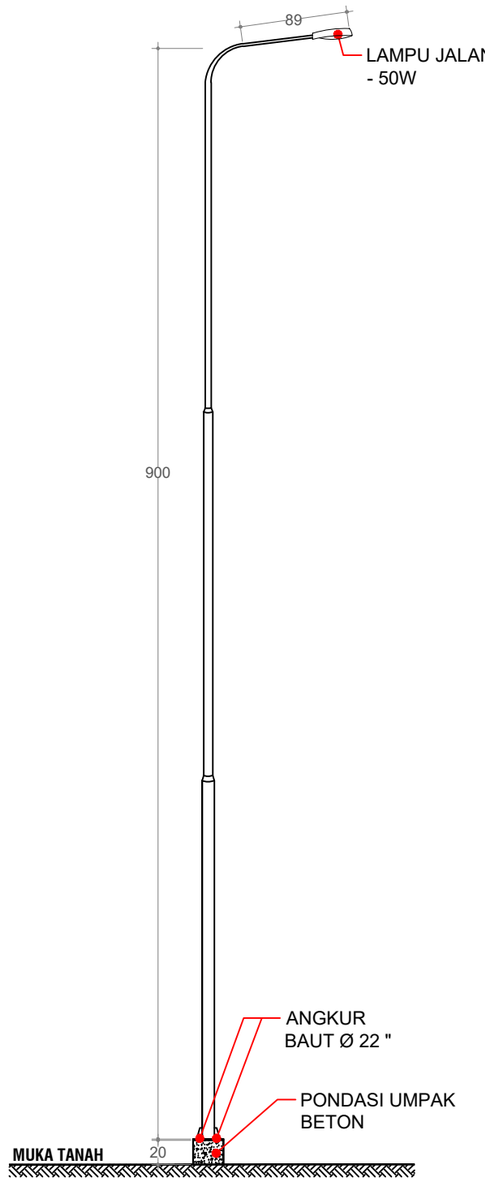

Gambar Detail :

TIANG LAMPU PJU

Skala 1: 50

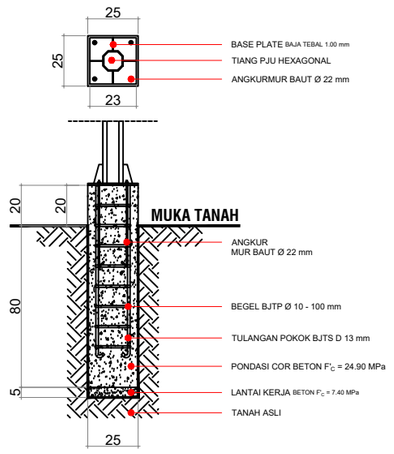

Gambar Detail :

PONDASI TIANG LAMPU PJU

Skala 1: 30

KEMENTERIAN PENDIDIKAN, KEBUDAYAAN,
RISET DAN TEKNOLOGI
DITJEN PENDIDIKAN TINGGI
UNIVERSITAS TADULAKO
Jl. Soekarno Hatta KM.9 Palu - Sulawesi Tengah

CATATAN :

PEKERJAAN :

PEKERJAAN TEKNIS LABORATORIUM
DAN RUANG KULIAH BERSAMA TEKNIK
INFORMATIKA DAN TEKNK ELEKTRO
TAHAP 2

LOKASI :

KAMPUS BUMI TADULAKO TONDO
UNIVERSITAS TADULAKO


DISETUJUI :

MENGETAHUI/MENYETUJUI
PEJABAT PEMBUAT KOMITMEN
(PPK)

Revlon Silitonga, S.ST.
197910212006041008

JUDUL GAMBAR	SKALA

KODE GBR	NO. LBR	JML. LBR.
		000

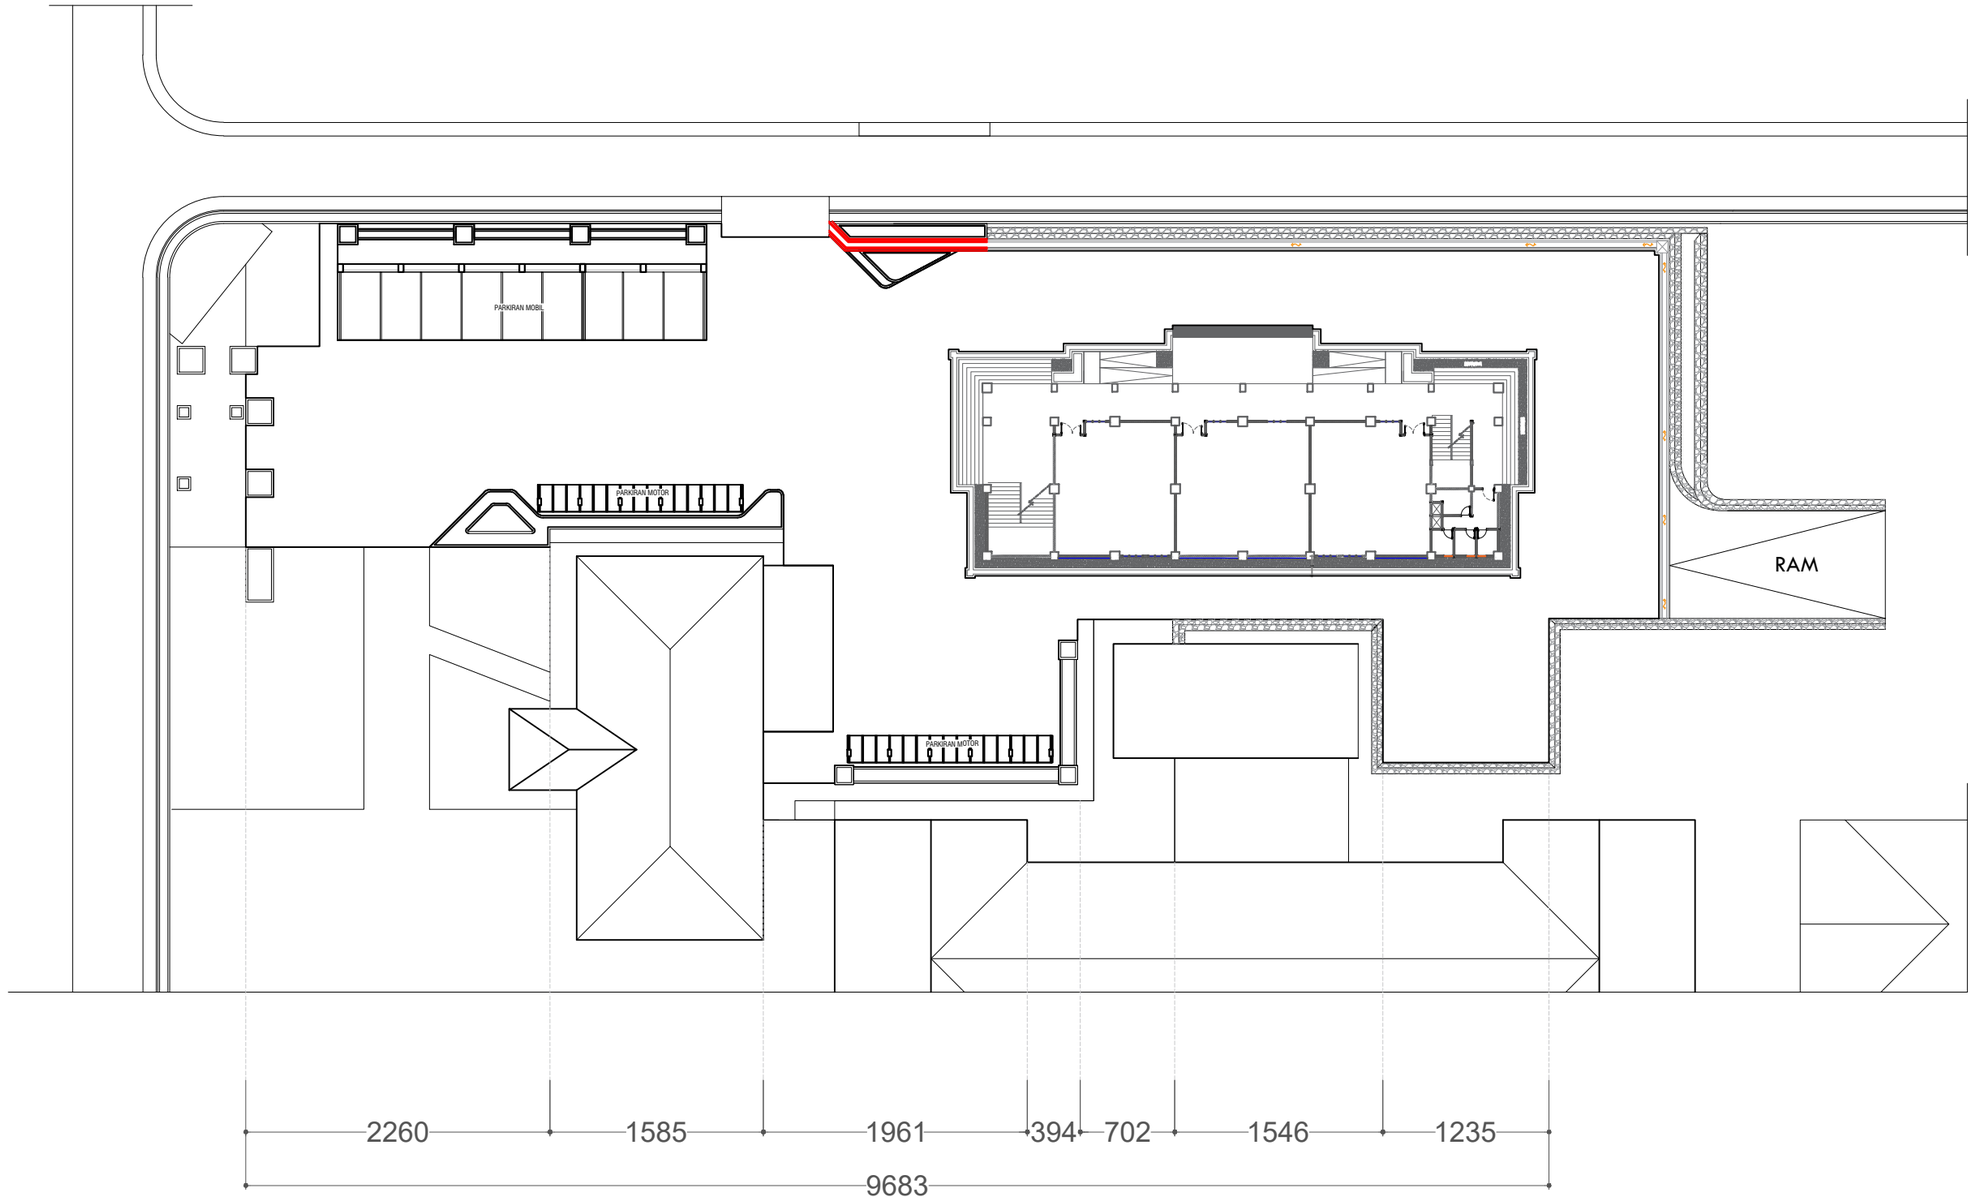

Gambar Rencana :

DENAH RENC. SALURAN

Skala 1: 450

KEMENTERIAN PENDIDIKAN, KEBUDAYAAN,
RISET DAN TEKNOLOGI
DITJEN PENDIDIKAN TINGGI
UNIVERSITAS TADULAKO
Jl. Soekarno Hatta KM.9 Palu - Sulawesi Tengah

CATATAN :

PEKERJAAN :

PEKERJAAN TEKNIS LABORATORIUM
DAN RUANG KULIAH BERSAMA TEKNIK
INFORMATIKA DAN TEKNK ELEKTRO
TAHAP 2

LOKASI :


KAMPUS BUMI TADULAKO TONDO
UNIVERSITAS TADULAKO

DISETUJUI :

MENGETAHUI/MENYETUJUI
PEJABAT PEMBUAT KOMITMEN
(PPK)

Revlon Silitonga, S.ST.
197910212006041008

JUDUL GAMBAR		SKALA
KODE GBR	NO. LBR	JML. LBR.
		000

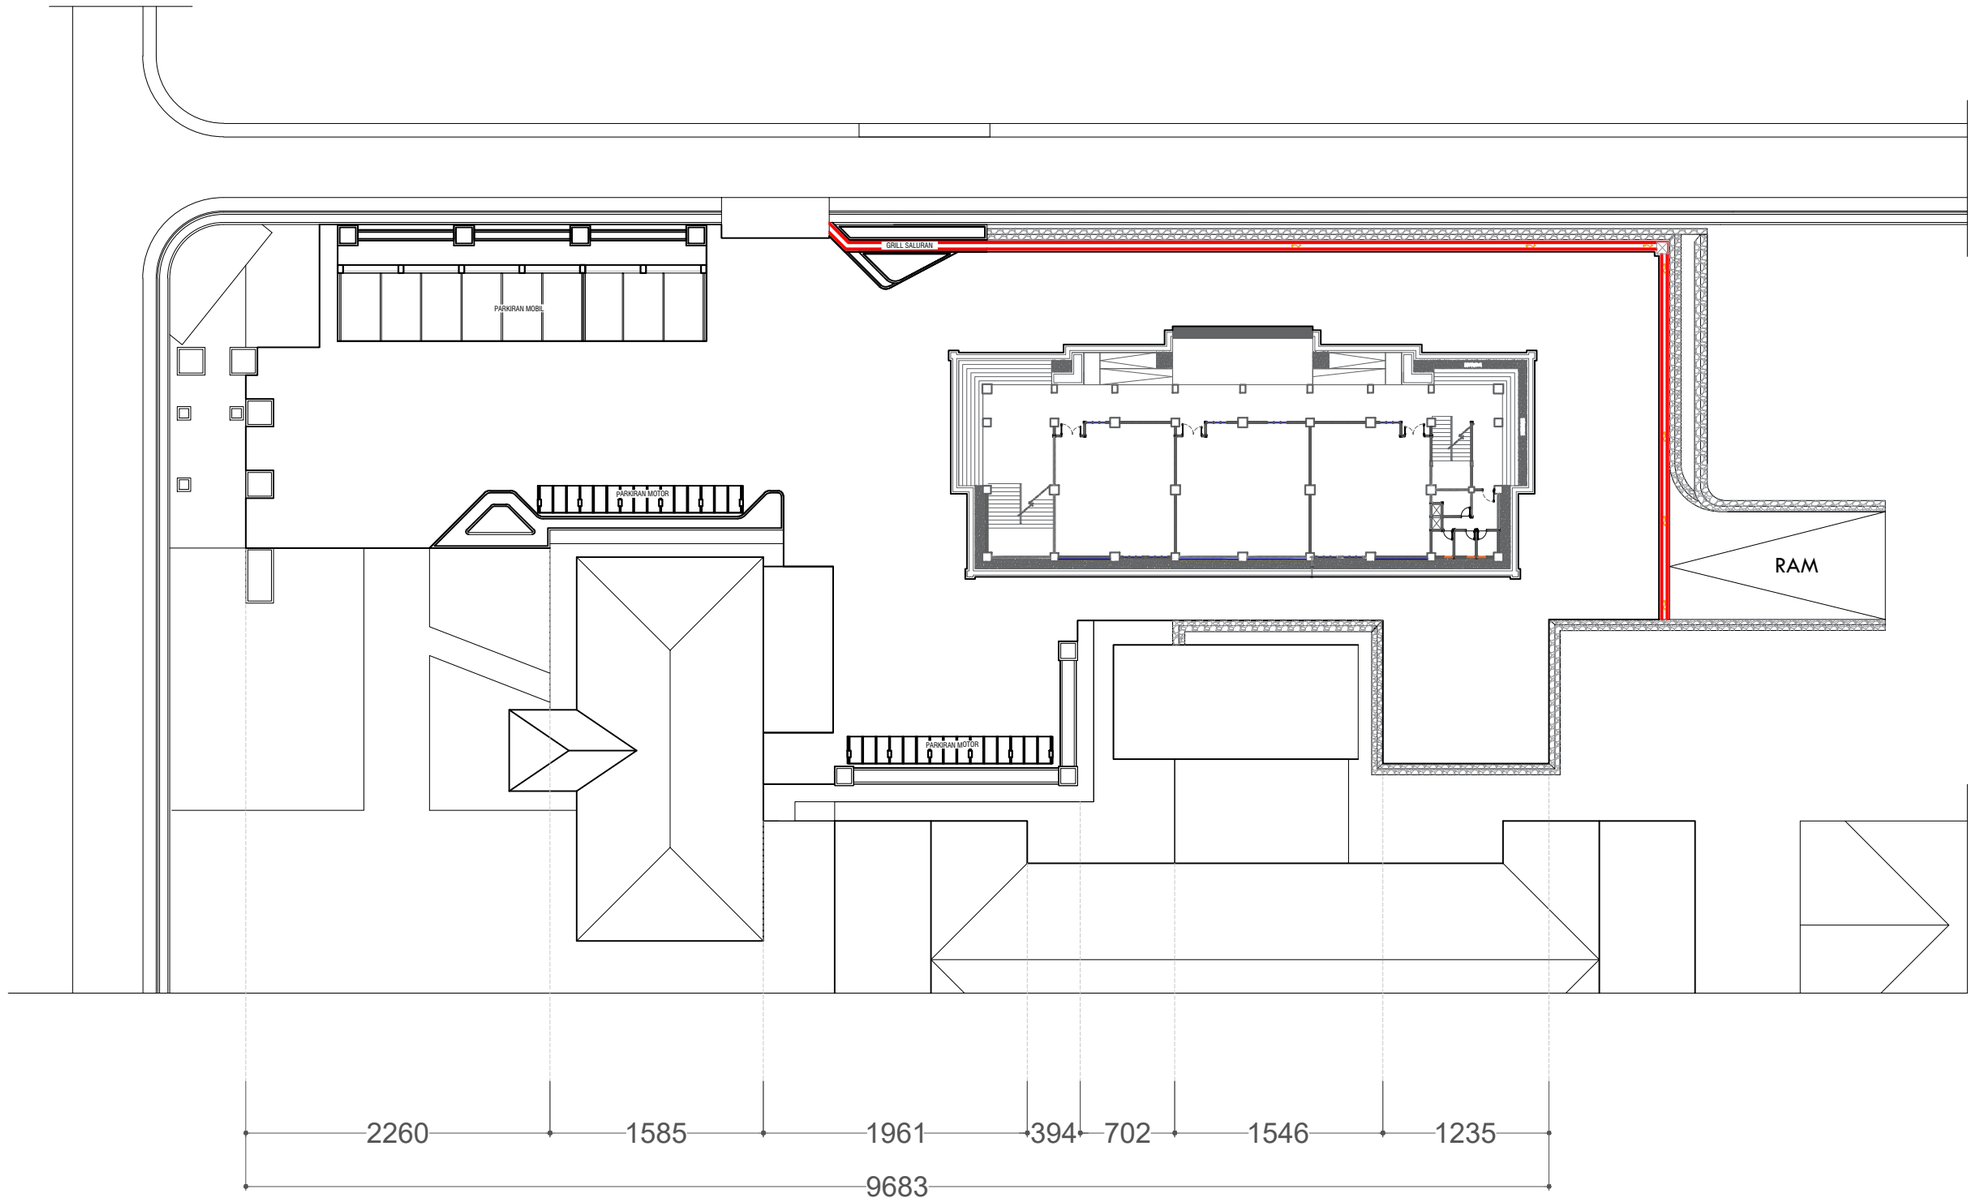

Gambar Rencana :

DENAH RENC. SALURAN

Skala 1: 450

KEMENTERIAN PENDIDIKAN, KEBUDAYAAN,
RISET DAN TEKNOLOGI
DITJEN PENDIDIKAN TINGGI
UNIVERSITAS TADULAKO
Jl. Soekarno Hatta KM.9 Palu - Sulawesi Tengah

CATATAN :

PEKERJAAN :

PEKERJAAN TEKNIS LABORATORIUM
DAN RUANG KULIAH BERSAMA TEKNIK
INFORMATIKA DAN TEKNK ELEKTRO
TAHAP 2

LOKASI :


KAMPUS BUMI TADULAKO TONDO
UNIVERSITAS TADULAKO


DISETUJUI :

MENGETAHUI/MENYETUJUI
PEJABAT PEMBUAT KOMITMEN
(PPK)

Revlon Silitonga, S.ST.
197910212006041008

JUDUL GAMBAR		SKALA
KODE GBR	**NO. LBR**	**JML. LBR.**
		000

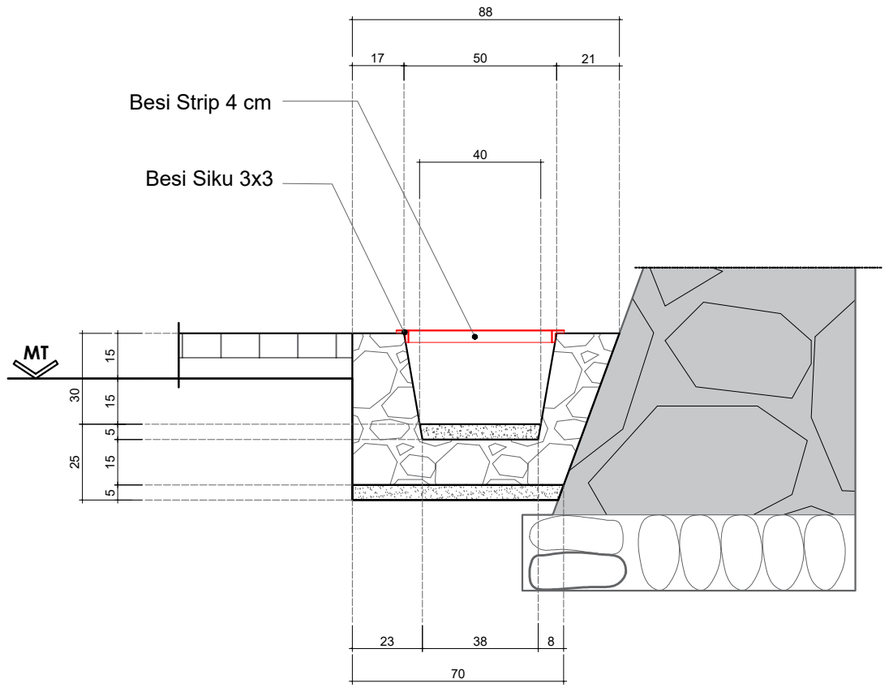


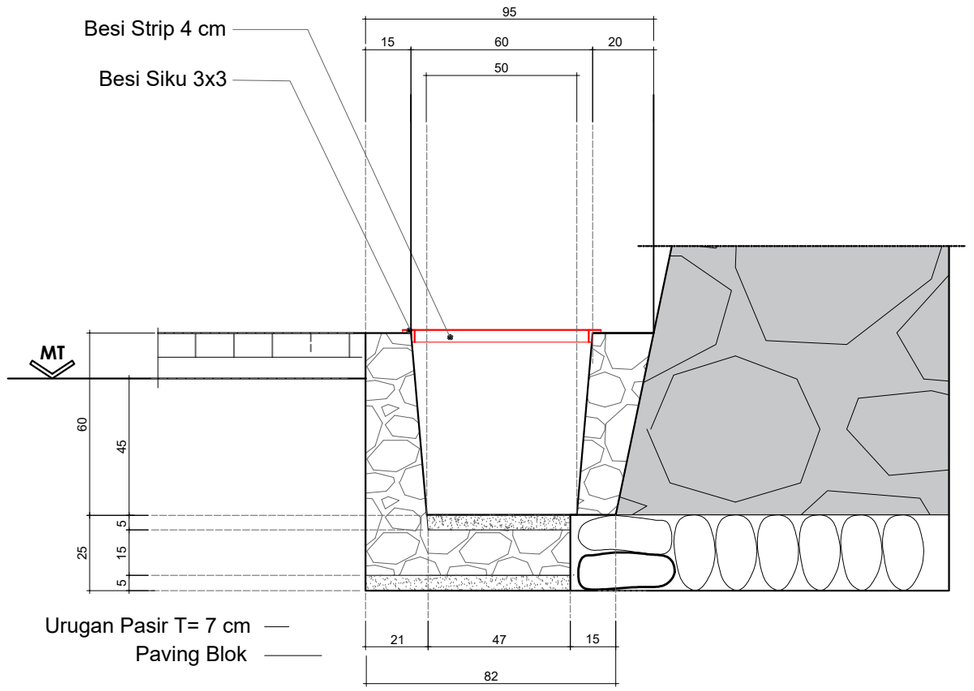

Gambar Detail :

DETAIL GRILL SALURAN A


Skala 1: 20

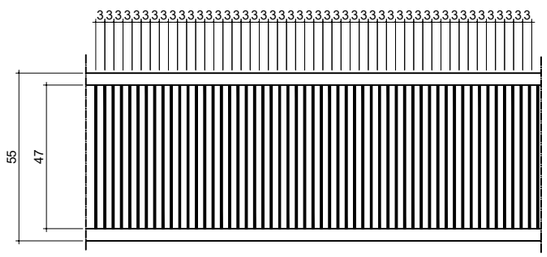

Gambar Detail :

DETAIL GRILL SALURAN B

Skala 1: 20

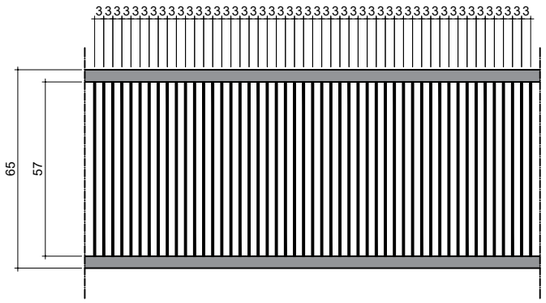

KEMENTERIAN PENDIDIKAN, KEBUDAYAAN,
RISET DAN TEKNOLOGI
DITJEN PENDIDIKAN TINGGI
UNIVERSITAS TADULAKO
Jl. Soekarno Hatta KM.9 Palu - Sulawesi Tengah

CATATAN :

PEKERJAAN :

PEKERJAAN TEKNIS LABORATORIUM DAN RUANG KULIAH BERSAMA TEKNIK INFORMATIKA DAN TEKNK ELEKTRO TAHAP 2

LOKASI :


KAMPUS BUMI TADULAKO TONDO
UNIVERSITAS TADULAKO

DISETUJUI :

MENGETAHUI/MENYETUJUI
PEJABAT PEMBUAT KOMITMEN
(PPK)

Revlon Silitonga, S.ST.
197910212006041008

JUDUL GAMBAR		SKALA
KODE GBR	NO. LBR	JML. LBR.
		000

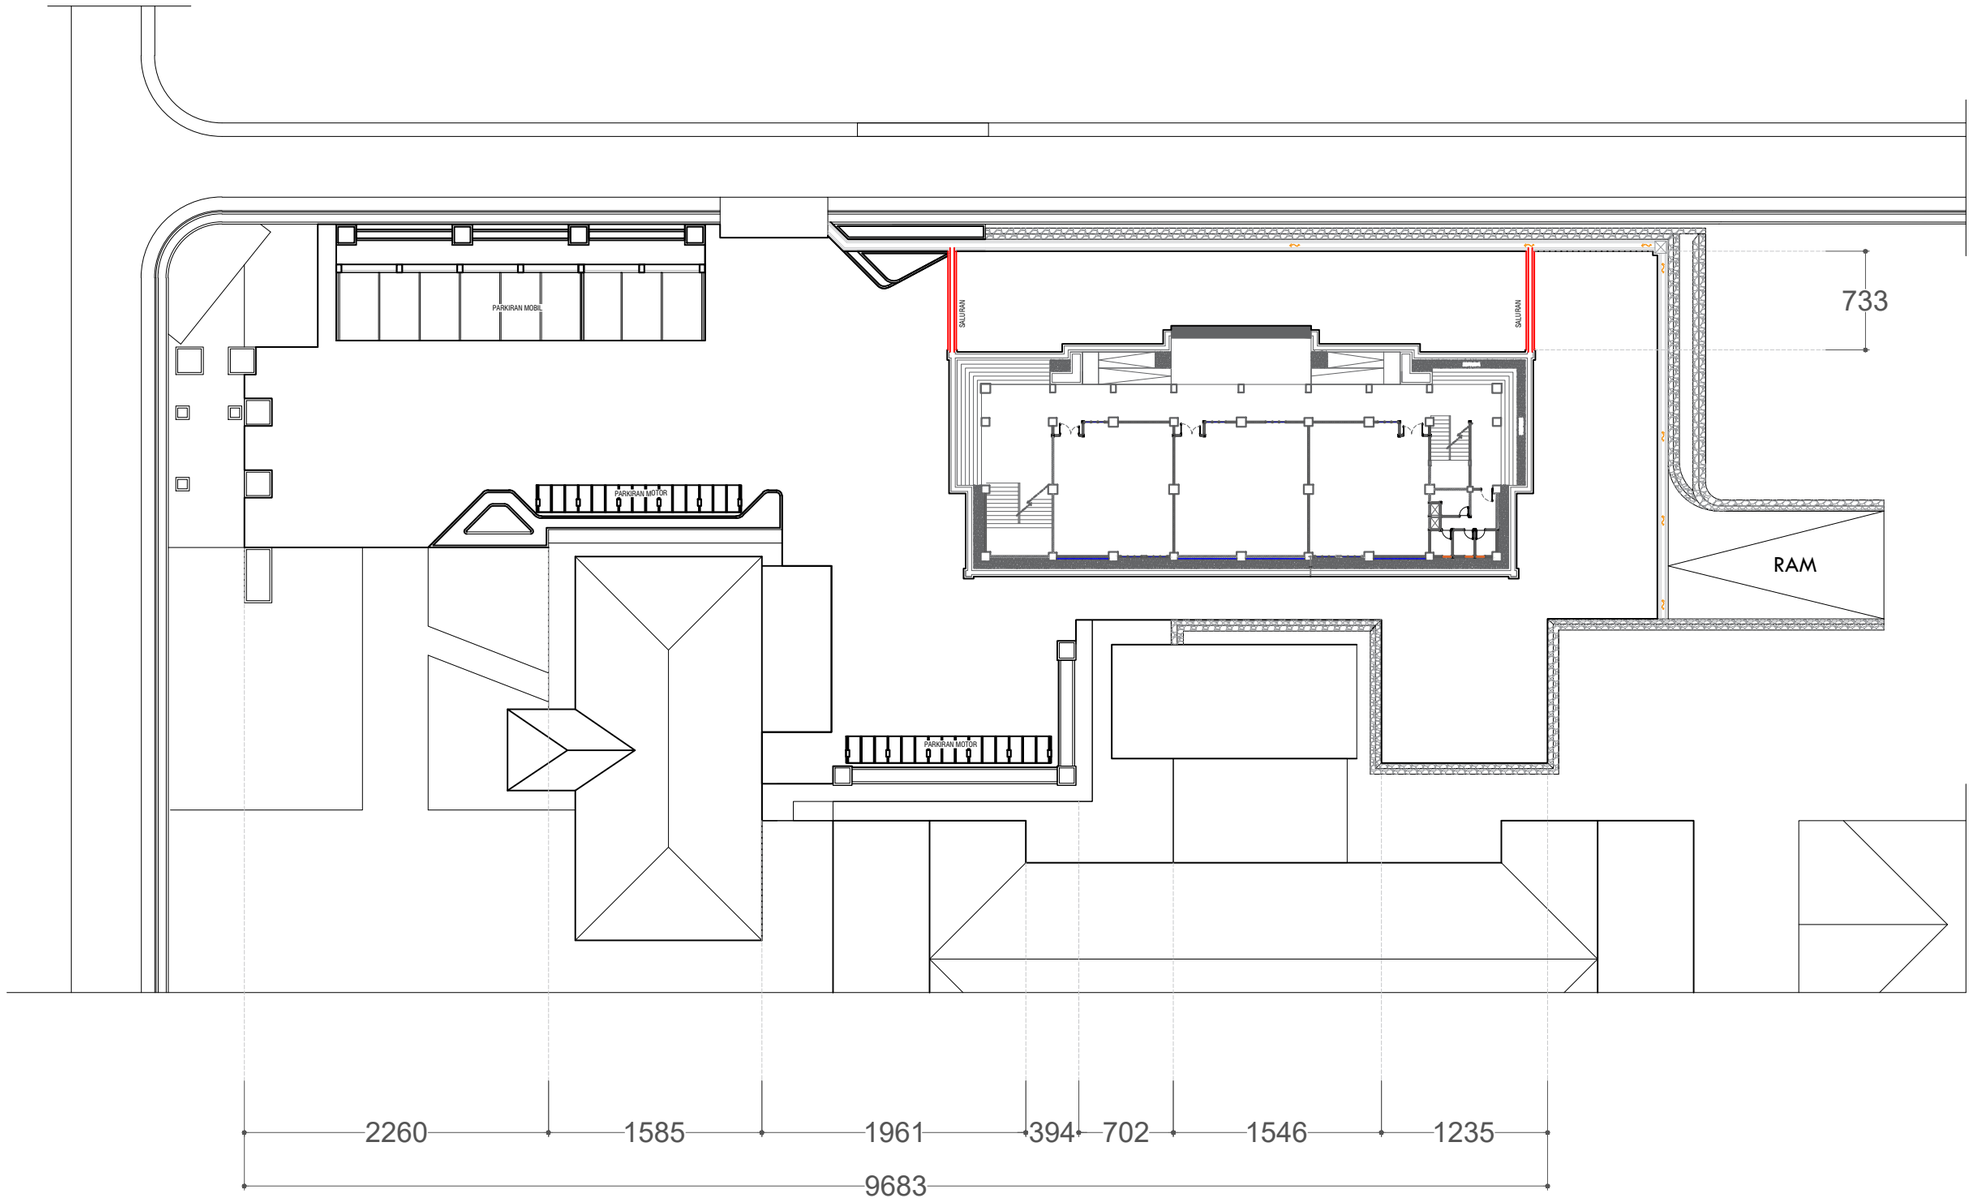

Gambar Rencana :

DENAH RENC. SALURAN

Skala 1: 450

KEMENTERIAN PENDIDIKAN, KEBUDAYAAN,
RISET DAN TEKNOLOGI
DITJEN PENDIDIKAN TINGGI
UNIVERSITAS TADULAKO
Jl. Soekarno Hatta KM.9 Palu - Sulawesi Tengah

CATATAN :

PEKERJAAN :

PEKERJAAN TEKNIS LABORATORIUM DAN RUANG KULIAH BERSAMA TEKNIK INFORMATIKA DAN TEKNK ELEKTRO TAHAP 2

LOKASI :


KAMPUS BUMI TADULAKO TONDO
UNIVERSITAS TADULAKO

DISETUJUI :

MENGETAHUI/MENYETUJUI
PEJABAT PEMBUAT KOMITMEN
(PPK)

Revlon Silitonga, S.ST.
197910212006041008

JUDUL GAMBAR		SKALA
KODE GBR	**NO. LBR**	**JML. LBR.**
		000

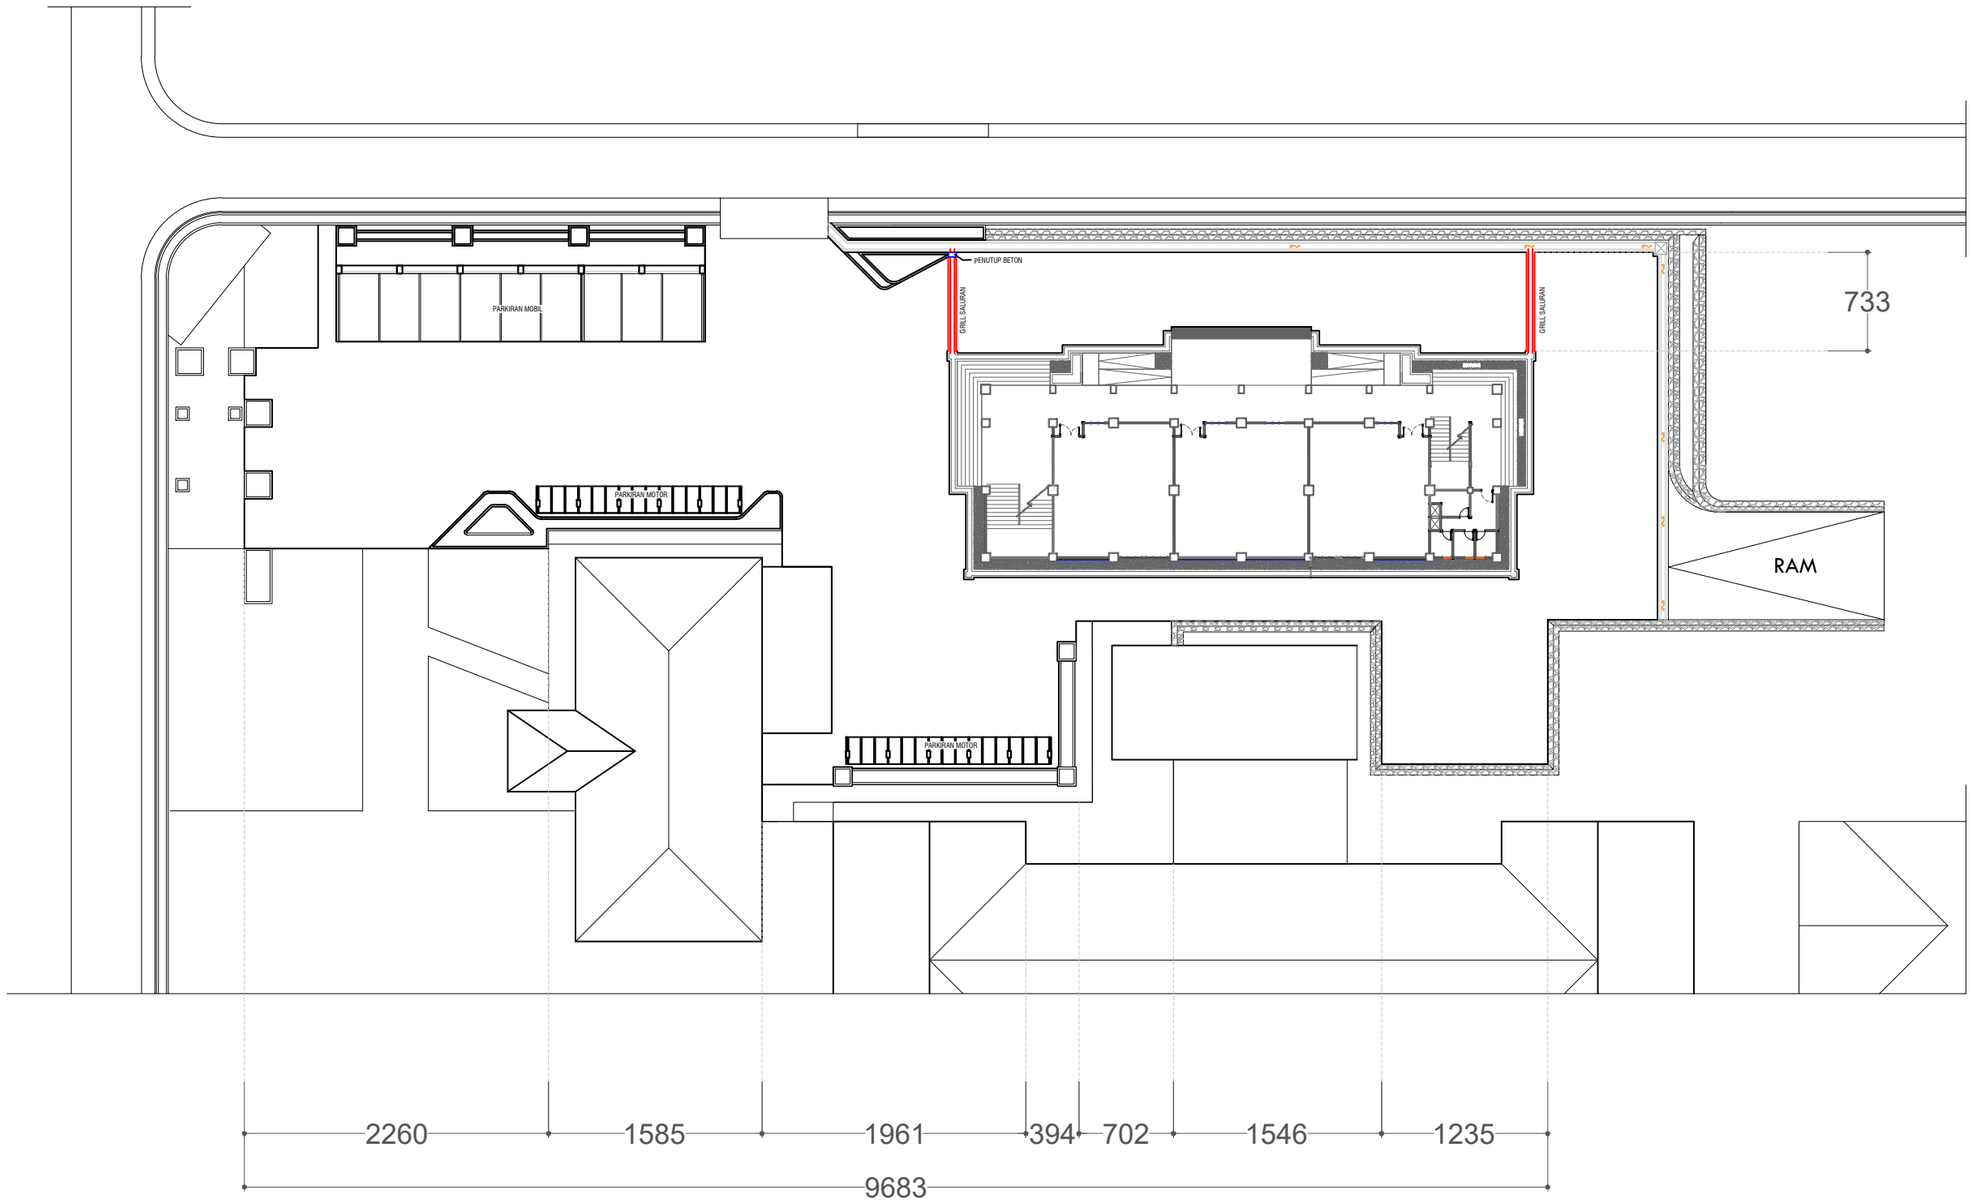

Gambar Rencana :

DENAH RENC.GRILL SALURAN

Skala 1: 450

KEMENTERIAN PENDIDIKAN, KEBUDAYAAN,
RISET DAN TEKNOLOGI
DITJEN PENDIDIKAN TINGGI
UNIVERSITAS TADULAKO
Jl. Soekarno Hatta KM.9 Palu - Sulawesi Tengah

CATATAN :

PEKERJAAN :

PEKERJAAN TEKNIS LABORATORIUM DAN RUANG KULIAH BERSAMA TEKNIK INFORMATIKA DAN TEKNK ELEKTRO TAHAP 2

LOKASI :


KAMPUS BUMI TADULAKO TONDO
UNIVERSITAS TADULAKO

DISETUJUI :

MENGETAHUI/MENYETUJUI
PEJABAT PEMBUAT KOMITMEN
(PPK)

Revlon Silitonga, S.ST.
197910212006041008


JUDUL GAMBAR		SKALA
KODE GBR	**NO. LBR**	**JML. LBR.**
		000

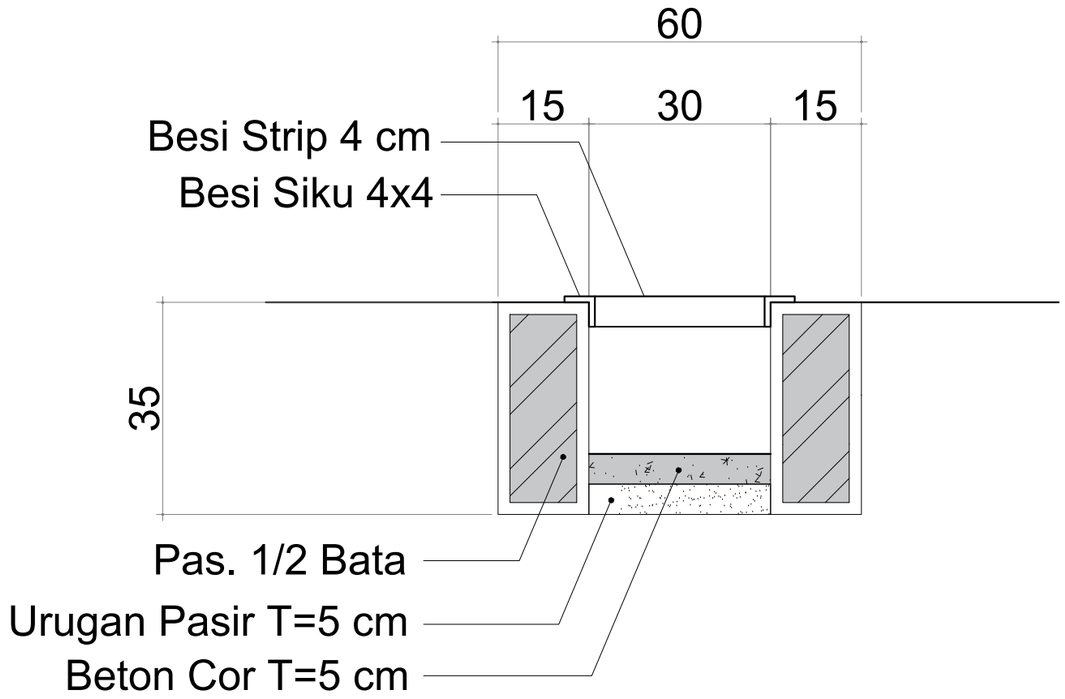

Gambar Potongan :

DETAIL POTONGAN SALURAN

Skala 1: 20

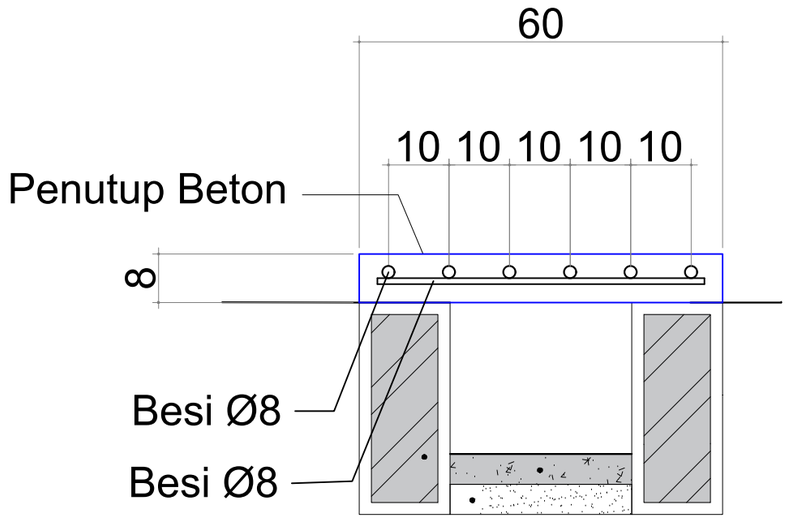

KEMENTERIAN PENDIDIKAN, KEBUDAYAAN,
RISET DAN TEKNOLOGI
DITJEN PENDIDIKAN TINGGI
UNIVERSITAS TADULAKO
Jl. Soekarno Hatta KM.9 Palu - Sulawesi Tengah

CATATAN :

PEKERJAAN :

PEKERJAAN TEKNIS LABORATORIUM DAN RUANG KULIAH BERSAMA TEKNIK INFORMATIKA DAN TEKNK ELEKTRO TAHAP 2

LOKASI :


KAMPUS BUMI TADULAKO TONDO
UNIVERSITAS TADULAKO

DISETUJUI :

MENGETAHUI/MENYETUJUI
PEJABAT PEMBUAT KOMITMEN
(PPK)

Revlon Silitonga, S.ST.
197910212006041008

JUDUL GAMBAR		SKALA
KODE GBR	NO. LBR	JML. LBR.
		000

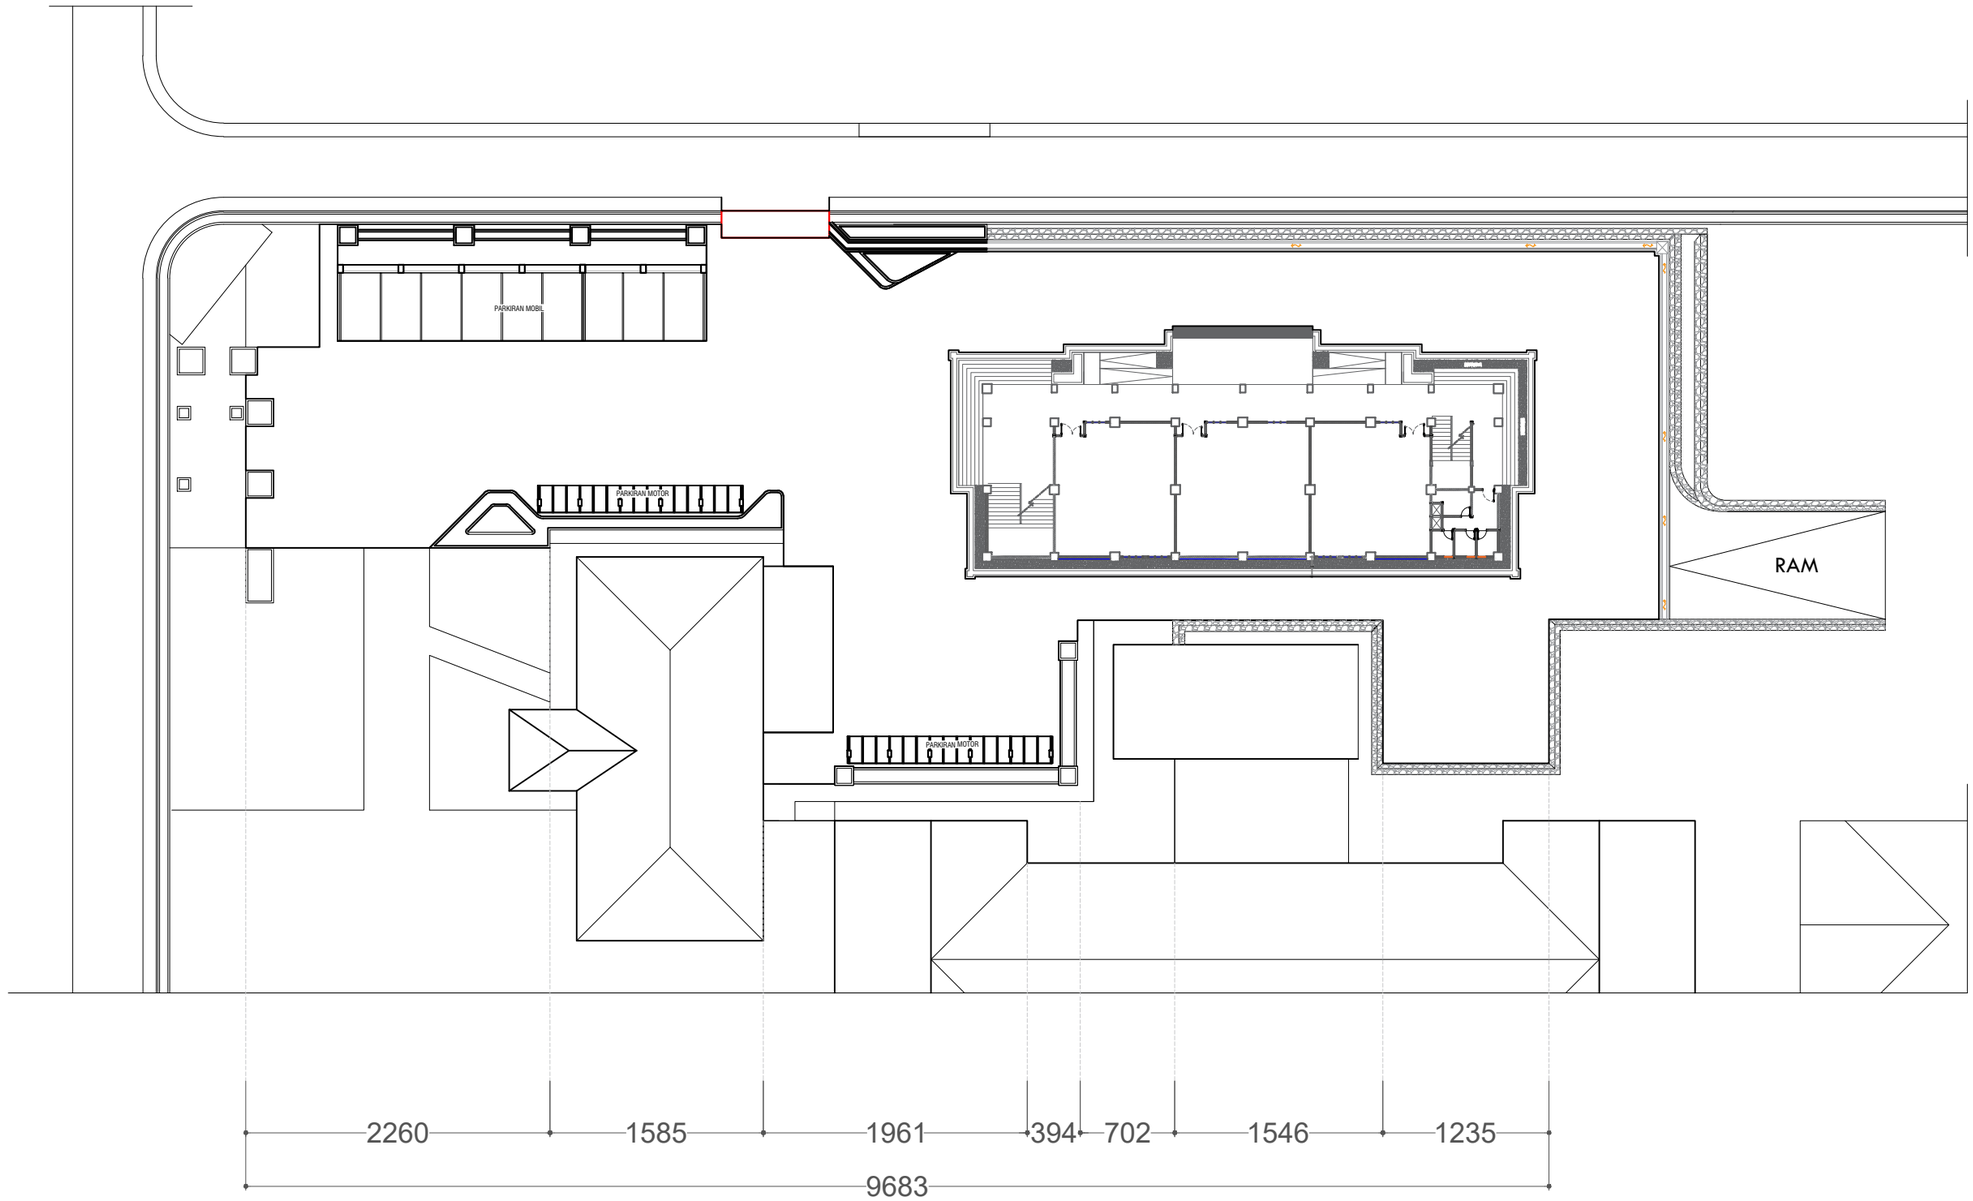

Gambar Rencana :

DENAH RENC. PLAT DUICER

Skala 1: 450

KEMENTERIAN PENDIDIKAN, KEBUDAYAAN,
RISET DAN TEKNOLOGI
DITJEN PENDIDIKAN TINGGI
UNIVERSITAS TADULAKO
Jl. Soekarno Hatta KM.9 Palu - Sulawesi Tengah

CATATAN :

PEKERJAAN :

PEKERJAAN TEKNIS LABORATORIUM
DAN RUANG KULIAH BERSAMA TEKNIK
INFORMATIKA DAN TEKNK ELEKTRO
TAHAP 2

LOKASI :


KAMPUS BUMI TADULAKO TONDO
UNIVERSITAS TADULAKO

DISETUJUI :

MENGETAHUI/MENYETUJUI
PEJABAT PEMBUAT KOMITMEN
(PPK)

Revlon Silitonga, S.ST.
197910212006041008


JUDUL GAMBAR		SKALA
KODE GBR	NO. LBR	JML. LBR.
		000

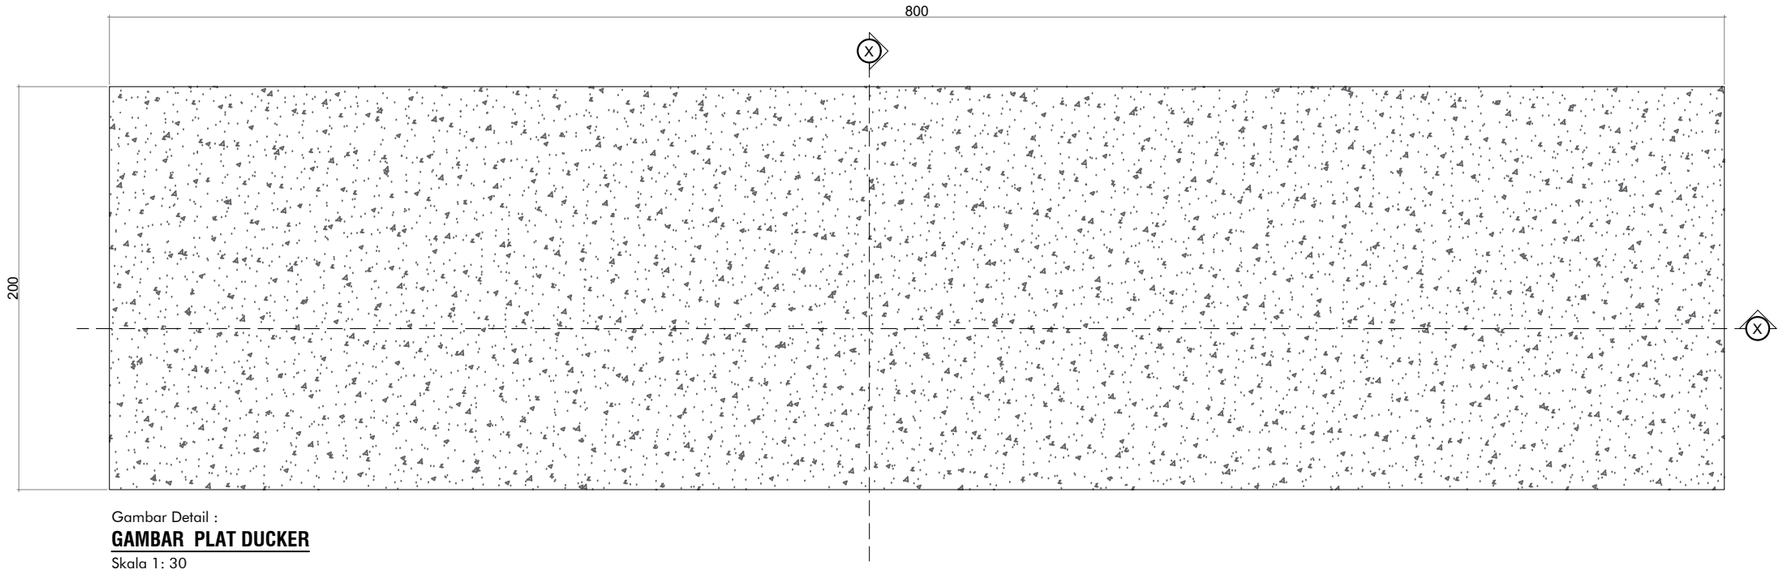

Gambar Detail :

GAMBAR PLAT DUCKER


Skala 1: 30

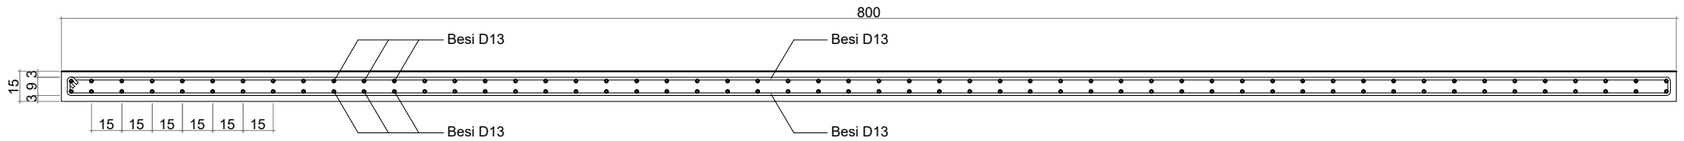

Gambar Detail :

POTONGAN X PLAT DUCKER

Skala 1: 30

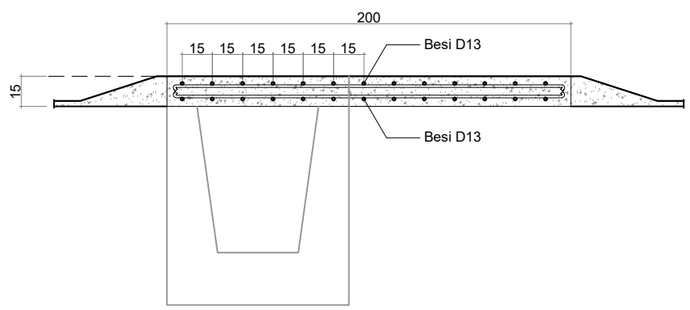

Gambar Detail :

POTONGAN Y PLAT DUCKER

Skala 1: 30

KEMENTERIAN PENDIDIKAN, KEBUDAYAAN,
RISET DAN TEKNOLOGI
DITJEN PENDIDIKAN TINGGI
UNIVERSITAS TADULAKO
Jl. Soekarno Hatta KM.9 Palu - Sulawesi Tengah

CATATAN :

PEKERJAAN :

PEKERJAAN TEKNIS LABORATORIUM DAN RUANG KULIAH BERSAMA TEKNIK INFORMATIKA DAN TEKNK ELEKTRO TAHAP 2

LOKASI :


KAMPUS BUMI TADULAKO TONDO
UNIVERSITAS TADULAKO

DISETUJUI :

MENGETAHUI/MENYETUJUI
PEJABAT PEMBUAT KOMITMEN
(PPK)

Revlon Silitonga, S.ST.
197910212006041008

JUDUL GAMBAR		SKALA
KODE GBR	**NO. LBR**	**JML. LBR.**
		000

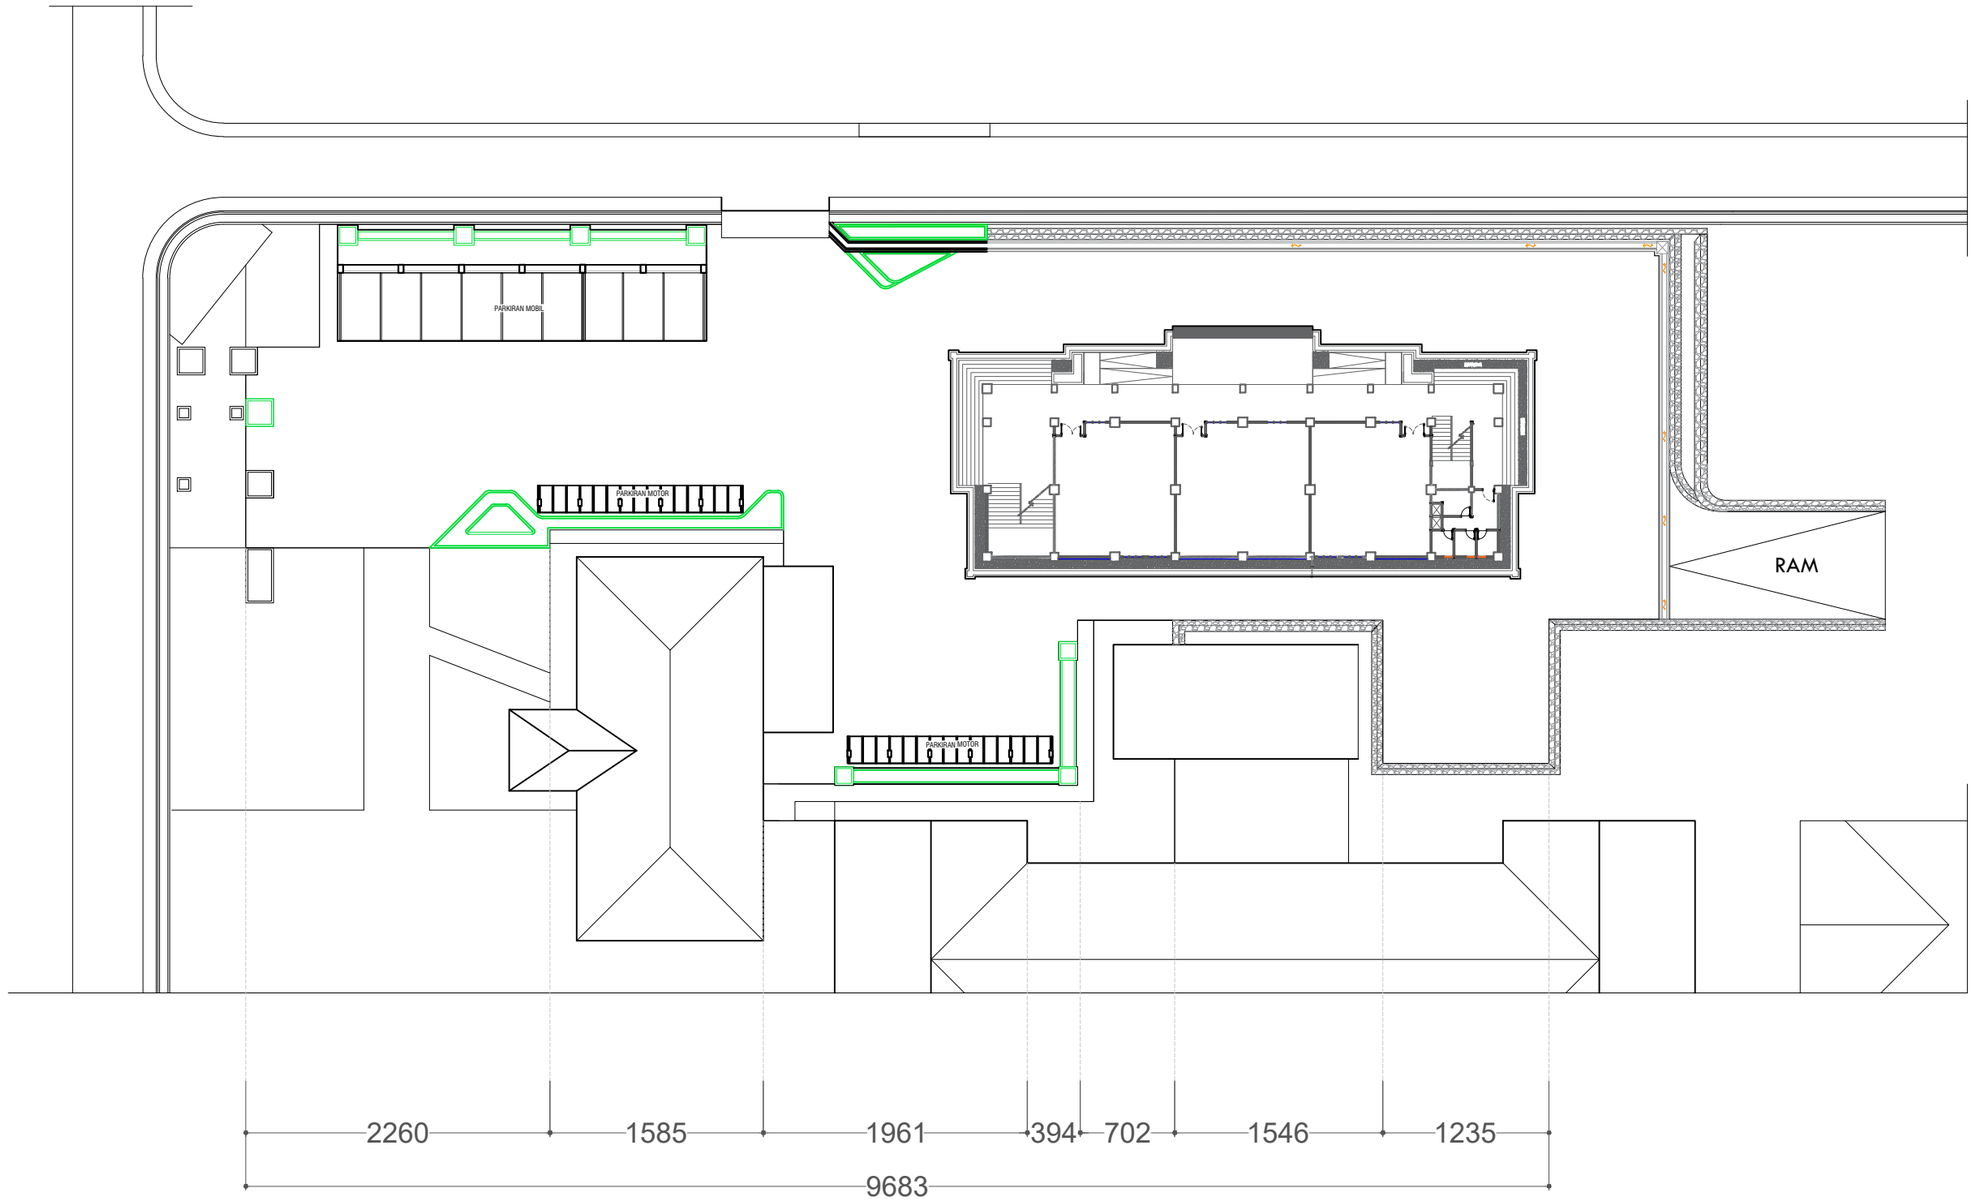

Gambar Rencana :

DENAH RENC. PLANTER BOX

Skala 1: 450

KEMENTERIAN PENDIDIKAN, KEBUDAYAAN,
RISET DAN TEKNOLOGI
DITJEN PENDIDIKAN TINGGI
UNIVERSITAS TADULAKO
Jl. Soekarno Hatta KM.9 Palu - Sulawesi Tengah

CATATAN :

PEKERJAAN :

PEKERJAAN TEKNIS LABORATORIUM DAN RUANG KULIAH BERSAMA TEKNIK INFORMATIKA DAN TEKNK ELEKTRO TAHAP 2

LOKASI :


KAMPUS BUMI TADULAKO TONDO
UNIVERSITAS TADULAKO

DISETUJUI :

MENGETAHUI/MENYETUJUI
PEJABAT PEMBUAT KOMITMEN
(PPK)

Revlon Silitonga, S.ST.
197910212006041008


JUDUL GAMBAR		SKALA
KODE GBR	NO. LBR	JML. LBR.
		000

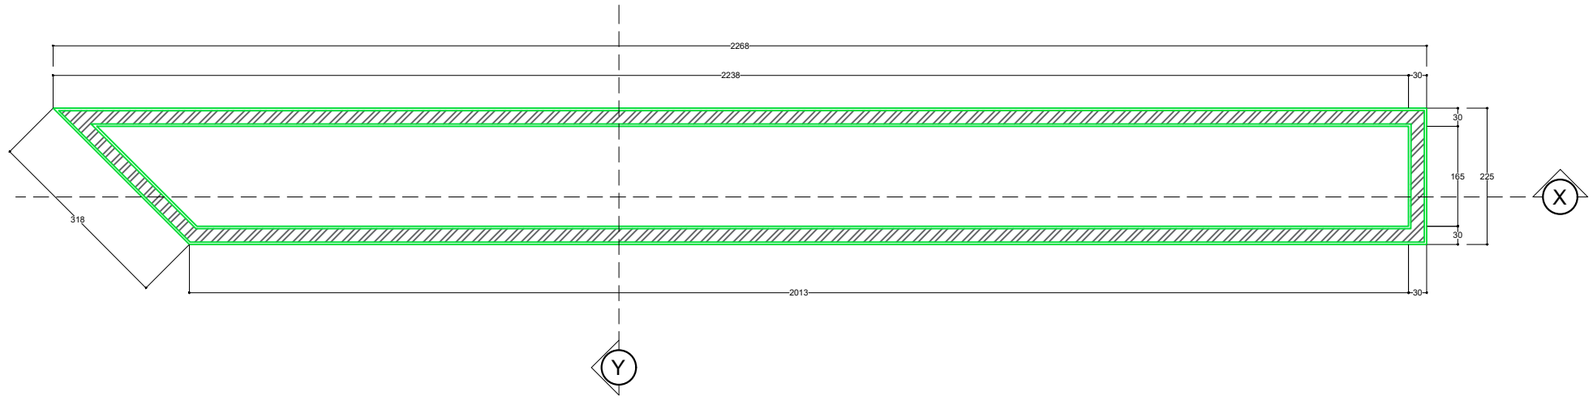

Gambar Rencana :

DETAIL PLANTER BOX 3


Skala 1: 50

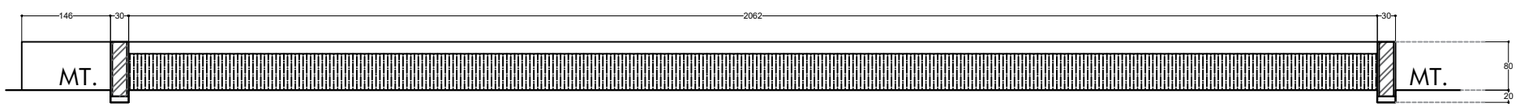

Gambar Potongan :

POT PLANTER BOX 3 (X)

Skala 1: 50

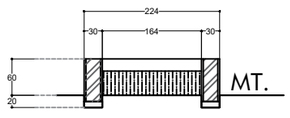

Gambar Potongan :

POT PLANTER BOX 3 (Y)

Skala 1: 50

KEMENTERIAN PENDIDIKAN, KEBUDAYAAN,
RISET DAN TEKNOLOGI
DITJEN PENDIDIKAN TINGGI
UNIVERSITAS TADULAKO
Jl. Soekarno Hatta KM.9 Palu - Sulawesi Tengah

CATATAN :

PEKERJAAN :

PEKERJAAN TEKNIS LABORATORIUM DAN RUANG KULIAH BERSAMA TEKNIK INFORMATIKA DAN TEKNK ELEKTRO TAHAP 2

LOKASI :

KAMPUS BUMI TADULAKO TONDO
UNIVERSITAS TADULAKO

DISETUJUI :


MENGETAHUI/MENYETUJUI
PEJABAT PEMBUAT KOMITMEN
(PPK)

Revlon Silitonga, S.ST.
197910212006041008

JUDUL GAMBAR	SKALA

KODE GBR	NO. LBR	JML. LBR.
		000

Detail Pembesian Sloof, Kolom & Balok, 11 x 11

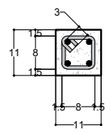TYPE BALOK / LEVEL	sloof, Kolom, Balok
	11 x 11 cm
SLOOF, KOLOM & BALOK	
Bentangan	-
Tulangan Utama	4 Ø 10 (BjTP 280)
Beugel / Sengkang	Ø8 - 150 (Tumpuan)
	Ø8 - 150 (Lapangan)
Selimut Beton	2 Cm
Catatan : -	

Gambar Potongan :

DETAIL SLOOF, KOLOM DAN BALOK PLANTERBOX

Skala 1: 20

KEMENTERIAN PENDIDIKAN, KEBUDAYAAN,
RISET DAN TEKNOLOGI
DITJEN PENDIDIKAN TINGGI
UNIVERSITAS TADULAKO
Jl. Soekarno Hatta KM.9 Palu - Sulawesi Tengah

CATATAN :

PEKERJAAN :

PEKERJAAN TEKNIS LABORATORIUM DAN RUANG KULIAH BERSAMA TEKNIK INFORMATIKA DAN TEKNK ELEKTRO TAHAP 2

LOKASI :

KAMPUS BUMI TADULAKO TONDO
UNIVERSITAS TADULAKO


DISETUJUI :

MENGETAHUI/MENYETUJUI
PEJABAT PEMBUAT KOMITMEN
(PPK)

Revlon Silitonga, S.ST.
197910212006041008


JUDUL GAMBAR	SKALA

KODE GBR	NO. LBR	JML. LBR.
		000

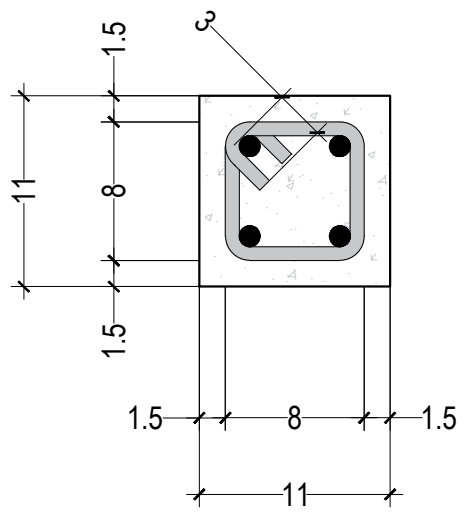TYPE BALOK / LEVEL	sloof, Kolom, Balok
	11 x 11 cm
SLOOF, KOLOM & BALOK	
Bentangan	-
Tulangan Utama	4 Ø 10 (BjTP 280)
Beugel / Sengkang	Ø8 - 150 (Tumpuan)
	Ø8 - 150 (Lapangan)
Selimut Beton	2 Cm

Catatan :


-

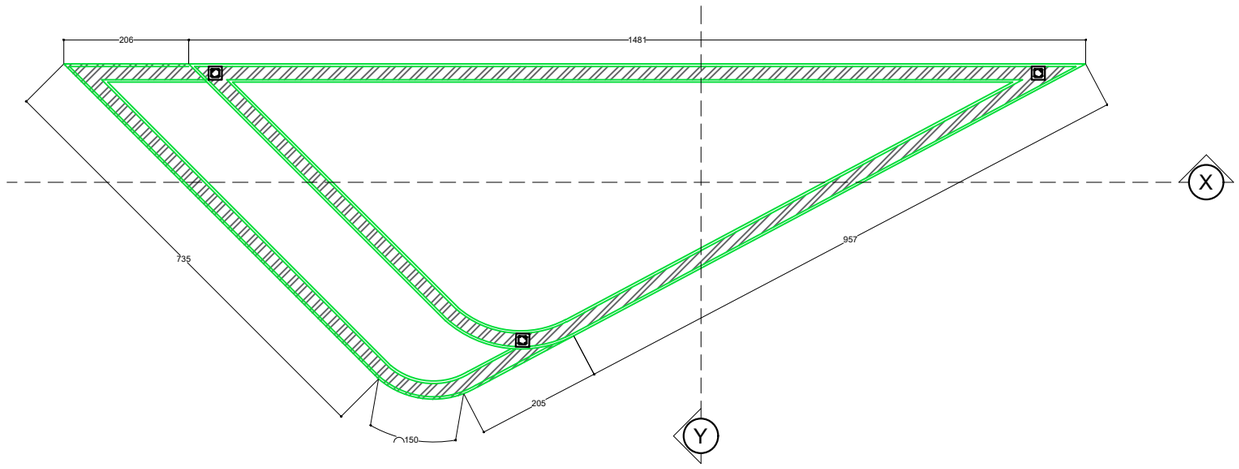

Gambar Rencana :

DETAIL PLANTER BOX 4


Skala 1: 50

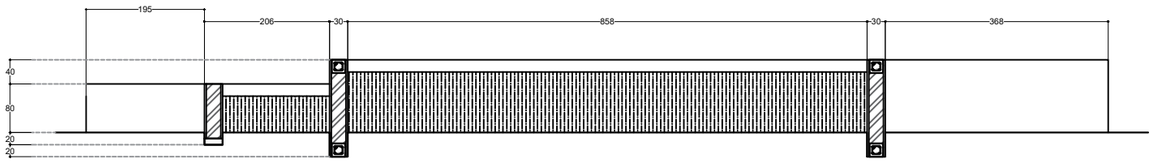

Gambar Potongan :

POT PLANTER BOX 4 (X)

Skala 1: 50

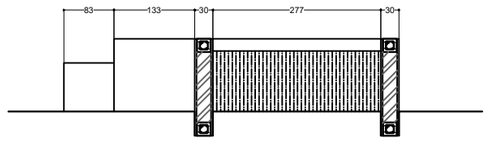

Gambar Potongan :

POT PLANTER BOX 4 (Y)

Skala 1: 50

KEMENTERIAN PENDIDIKAN, KEBUDAYAAN,
RISET DAN TEKNOLOGI
DITJEN PENDIDIKAN TINGGI
UNIVERSITAS TADULAKO
Jl. Soekarno Hatta KM.9 Palu - Sulawesi Tengah

CATATAN :

PEKERJAAN :

PEKERJAAN TEKNIS LABORATORIUM DAN RUANG KULIAH BERSAMA TEKNIK INFORMATIKA DAN TEKNK ELEKTRO TAHAP 2

LOKASI :

KAMPUS BUMI TADULAKO TONDO
UNIVERSITAS TADULAKO


DISETUJUI :

MENGETAHUI/MENYETUJUI
PEJABAT PEMBUAT KOMITMEN
(PPK)

Revlon Silitonga, S.ST.
197910212006041008

JUDUL GAMBAR	SKALA


KODE GBR	NO. LBR	JML. LBR.
		000

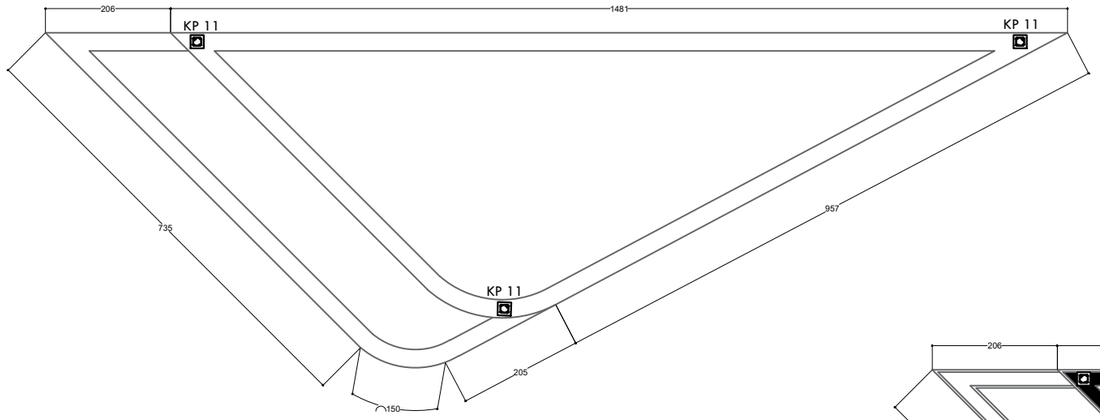

Gambar Rencana :

KOLOM PLANTER BOX 4


Skala 1: 50

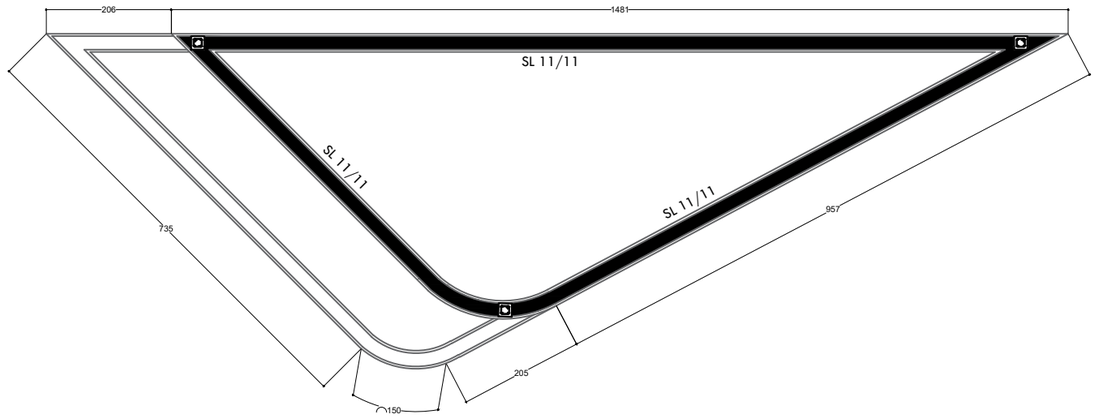

Gambar Rencana :

SLOOF PLANTER BOX 4

Skala 1: 50

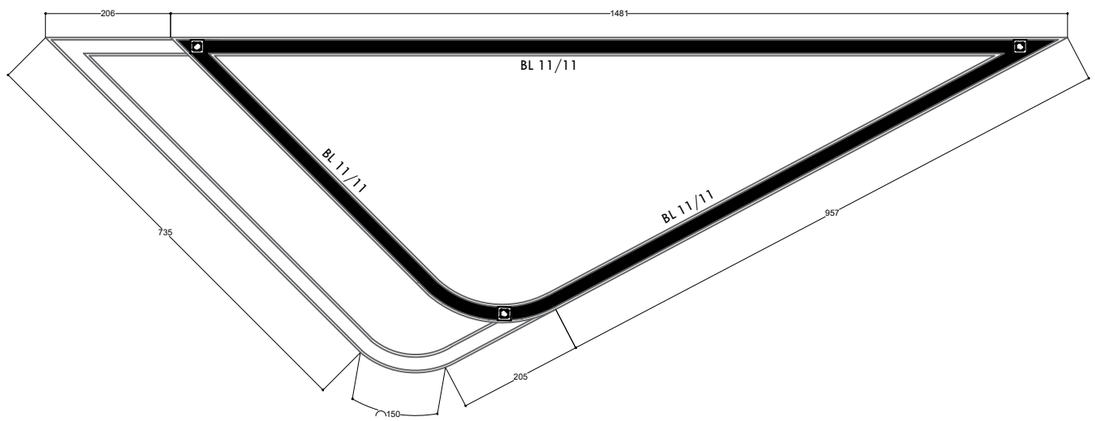

Gambar Rencana :

BALOK PLANTER BOX 4

Skala 1: 50

KEMENTERIAN PENDIDIKAN, KEBUDAYAAN,
RISET DAN TEKNOLOGI
DITJEN PENDIDIKAN TINGGI
UNIVERSITAS TADULAKO
Jl. Soekarno Hatta KM.9 Palu - Sulawesi Tengah

CATATAN :

PEKERJAAN :

PEKERJAAN TEKNIS LABORATORIUM DAN RUANG KULIAH BERSAMA TEKNIK INFORMATIKA DAN TEKNK ELEKTRO TAHAP 2

LOKASI :

KAMPUS BUMI TADULAKO TONDO
UNIVERSITAS TADULAKO


DISETUJUI :

MENGETAHUI/MENYETUJUI
PEJABAT PEMBUAT KOMITMEN
(PPK)

Revlon Silitonga, S.ST.
197910212006041008

JUDUL GAMBAR		SKALA
KODE GBR	**NO. LBR**	**JML. LBR.**
		000

Detail Pembesian Sloof, Kolom & Balok, 11 x 11

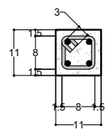TYPE BALOK / LEVEL	sloof, Kolom, Balok
	11 x 11 cm
SLOOF, KOLOM & BALOK	
Bentangan	-
Tulangan Utama	4 Ø 10 (BjTP 280)
Beugel / Sengkang	Ø8 - 150 (Tumpuan)
	Ø8 - 150 (Lapangan)
Selimut Beton	2 Cm
Catatan : -	

Gambar Potongan :

DETAIL SLOOF, KOLOM DAN BALOK PLANTERBOX

Skala 1: 20

KEMENTERIAN PENDIDIKAN, KEBUDAYAAN,
RISET DAN TEKNOLOGI
DITJEN PENDIDIKAN TINGGI
UNIVERSITAS TADULAKO
Jl. Soekarno Hatta KM.9 Palu - Sulawesi Tengah

CATATAN :

PEKERJAAN :

PEKERJAAN TEKNIS LABORATORIUM DAN RUANG KULIAH BERSAMA TEKNIK INFORMATIKA DAN TEKNK ELEKTRO TAHAP 2

LOKASI :

KAMPUS BUMI TADULAKO TONDO
UNIVERSITAS TADULAKO


DISETUJUI :

MENGETAHUI/MENYETUJUI
PEJABAT PEMBUAT KOMITMEN
(PPK)

Revlon Silitonga, S.ST.
197910212006041008

JUDUL GAMBAR	SKALA


KODE GBR	NO. LBR	JML. LBR.
		000

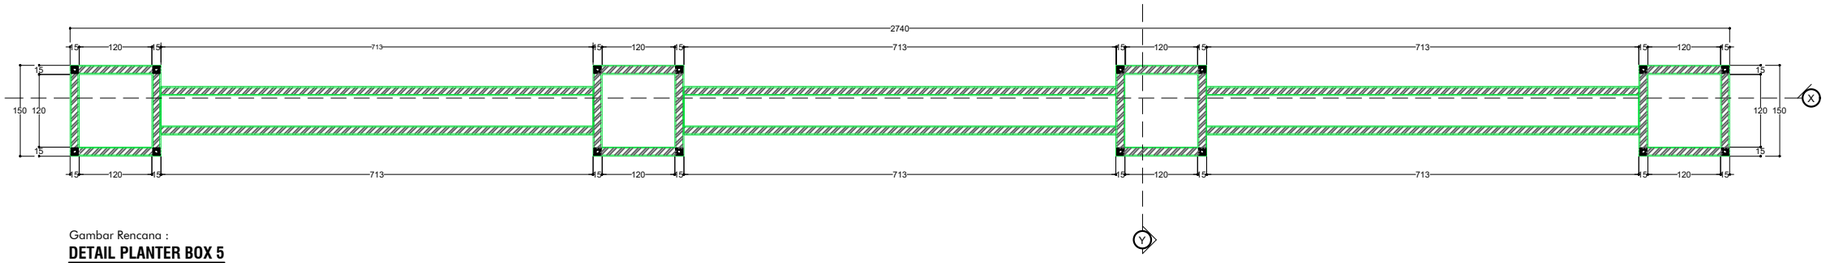

Gambar Rencana :

DETAIL PLANTER BOX 5


Skala 1: 100

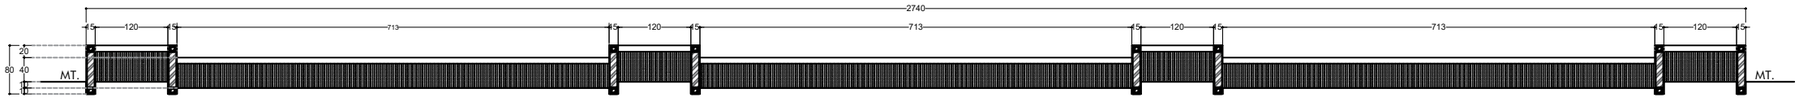

Gambar Potongan :

POT PLANTER BOX 5 (X)

Skala 1: 100

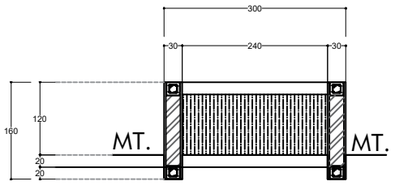

Gambar Potongan :

POT PLANTER BOX 5 (Y)

Skala 1: 50

KEMENTERIAN PENDIDIKAN, KEBUDAYAAN,
RISET DAN TEKNOLOGI
DITJEN PENDIDIKAN TINGGI
UNIVERSITAS TADULAKO
Jl. Soekarno Hatta KM.9 Palu - Sulawesi Tengah

CATATAN :

PEKERJAAN :

PEKERJAAN TEKNIS LABORATORIUM DAN RUANG KULIAH BERSAMA TEKNIK INFORMATIKA DAN TEKNK ELEKTRO TAHAP 2

LOKASI :

KAMPUS BUMI TADULAKO TONDO
UNIVERSITAS TADULAKO


DISETUJUI :

MENGETAHUI/MENYETUJUI
PEJABAT PEMBUAT KOMITMEN
(PPK)

Revlon Silitonga, S.ST.
197910212006041008

JUDUL GAMBAR	SKALA


KODE GBR	NO. LBR	JML. LBR.
		000

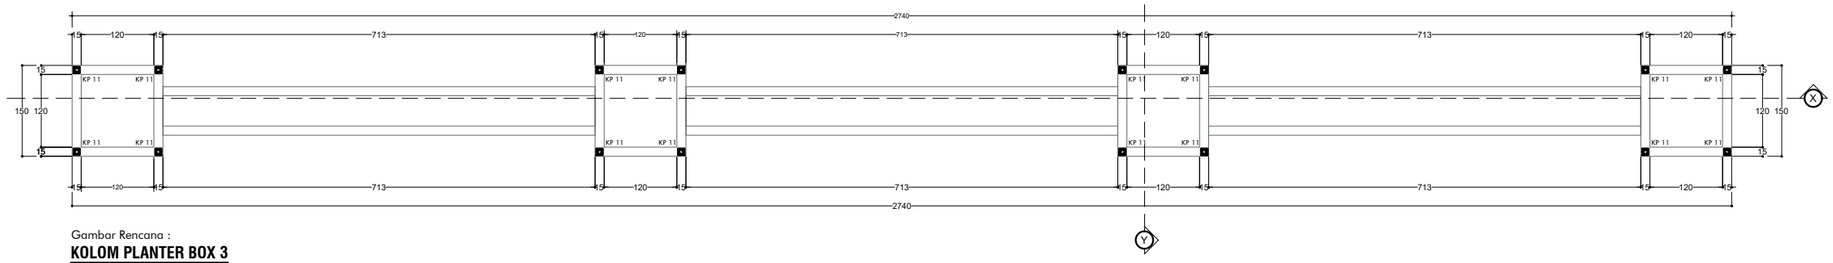

Gambar Rencana :

KOLOM PLANTER BOX 3


Skala 1: 100

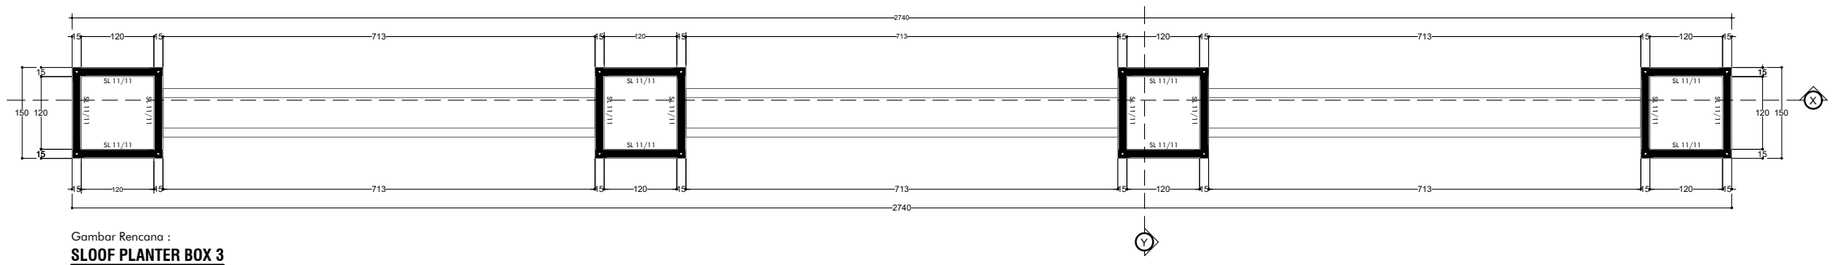

Gambar Rencana :

SLOOF PLANTER BOX 3

Skala 1: 100

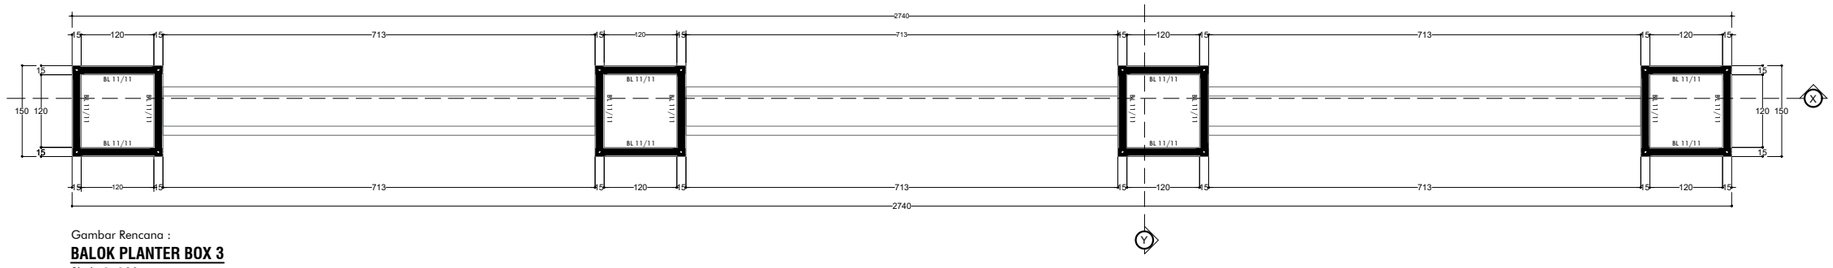

Gambar Rencana :

BALOK PLANTER BOX 3

Skala 1: 100

KEMENTERIAN PENDIDIKAN, KEBUDAYAAN,
RISET DAN TEKNOLOGI
DITJEN PENDIDIKAN TINGGI
UNIVERSITAS TADULAKO
Jl. Soekarno Hatta KM.9 Palu - Sulawesi Tengah

CATATAN :

PEKERJAAN :

PEKERJAAN TEKNIS LABORATORIUM DAN RUANG KULIAH BERSAMA TEKNIK INFORMATIKA DAN TEKNK ELEKTRO TAHAP 2

LOKASI :

KAMPUS BUMI TADULAKO TONDO
UNIVERSITAS TADULAKO

DISETUJUI :


MENGETAHUI/MENYETUJUI
PEJABAT PEMBUAT KOMITMEN
(PPK)

Revlon Silitonga, S.ST.
197910212006041008

JUDUL GAMBAR	SKALA

KODE GBR	NO. LBR	JML. LBR.
		000

Detail Pembesian Sloof, Kolom & Balok, 11 x 11

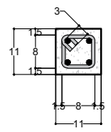TYPE BALOK / LEVEL	sloof, Kolom, Balok
	11 x 11 cm
SLOOF, KOLOM & BALOK	
Bentangan	-
Tulangan Utama	4 Ø 10 (BjTP 280)
Beugel / Sengkang	Ø8 - 150 (Tumpuan)
	Ø8 - 150 (Lapangan)
Selimut Beton	2 Cm
Catatan : -	

Gambar Potongan :

DETAIL SLOOF, KOLOM DAN BALOK PLANTERBOX

Skala 1: 20

KEMENTERIAN PENDIDIKAN, KEBUDAYAAN,
RISET DAN TEKNOLOGI
DITJEN PENDIDIKAN TINGGI
UNIVERSITAS TADULAKO
Jl. Soekarno Hatta KM.9 Palu - Sulawesi Tengah

CATATAN :

PEKERJAAN :

PEKERJAAN TEKNIS LABORATORIUM DAN RUANG KULIAH BERSAMA TEKNIK INFORMATIKA DAN TEKNK ELEKTRO TAHAP 2

LOKASI :

KAMPUS BUMI TADULAKO TONDO
UNIVERSITAS TADULAKO


DISETUJUI :

MENGETAHUI/MENYETUJUI
PEJABAT PEMBUAT KOMITMEN
(PPK)

Revlon Silitonga, S.ST.
197910212006041008

JUDUL GAMBAR	SKALA


KODE GBR	NO. LBR	JML. LBR.
		000

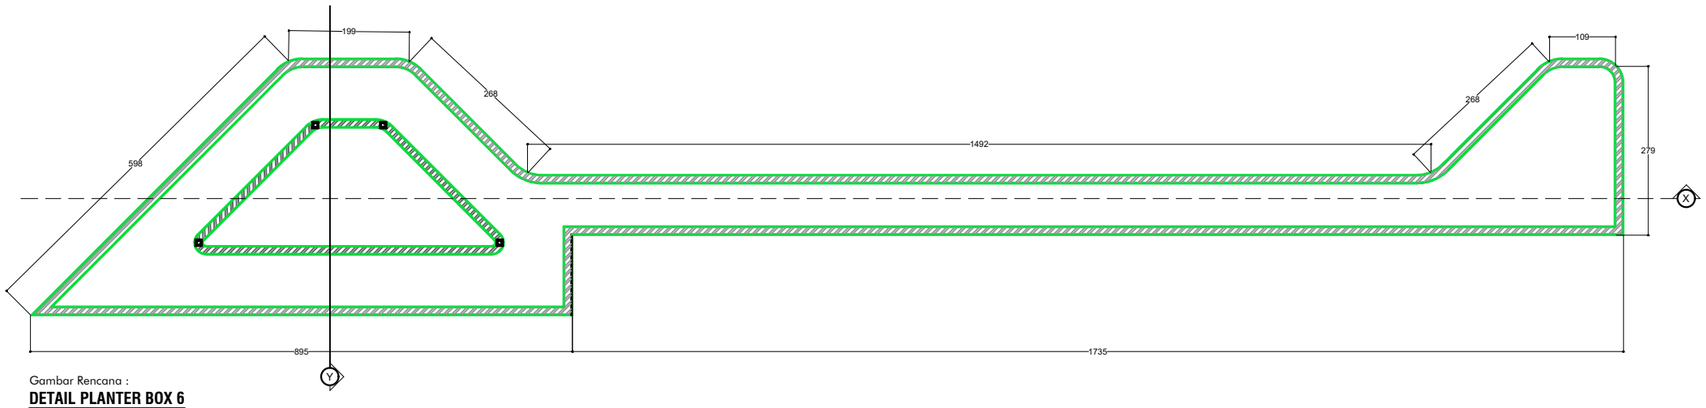

Gambar Rencana :

DETAIL PLANTER BOX 6


Skala 1: 100

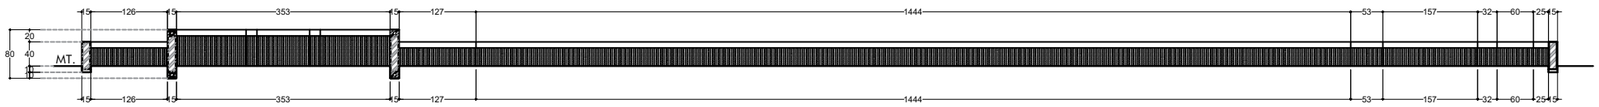

Gambar Potongan :

POT PLANTER BOX 6 (X)

Skala 1: 100

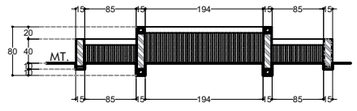

Gambar Potongan :

POT PLANTER BOX 6 (Y)

Skala 1: 100

KEMENTERIAN PENDIDIKAN, KEBUDAYAAN,
RISET DAN TEKNOLOGI
DITJEN PENDIDIKAN TINGGI
UNIVERSITAS TADULAKO
Jl. Soekarno Hatta KM.9 Palu - Sulawesi Tengah

CATATAN :

PEKERJAAN :

PEKERJAAN TEKNIS LABORATORIUM DAN RUANG KULIAH BERSAMA TEKNIK INFORMATIKA DAN TEKNK ELEKTRO TAHAP 2

LOKASI :

KAMPUS BUMI TADULAKO TONDO
UNIVERSITAS TADULAKO


DISETUJUI :

MENGETAHUI/MENYETUJUI
PEJABAT PEMBUAT KOMITMEN
(PPK)

Revlon Silitonga, S.ST.
197910212006041008

JUDUL GAMBAR	SKALA


KODE GBR	NO. LBR	JML. LBR.
		000

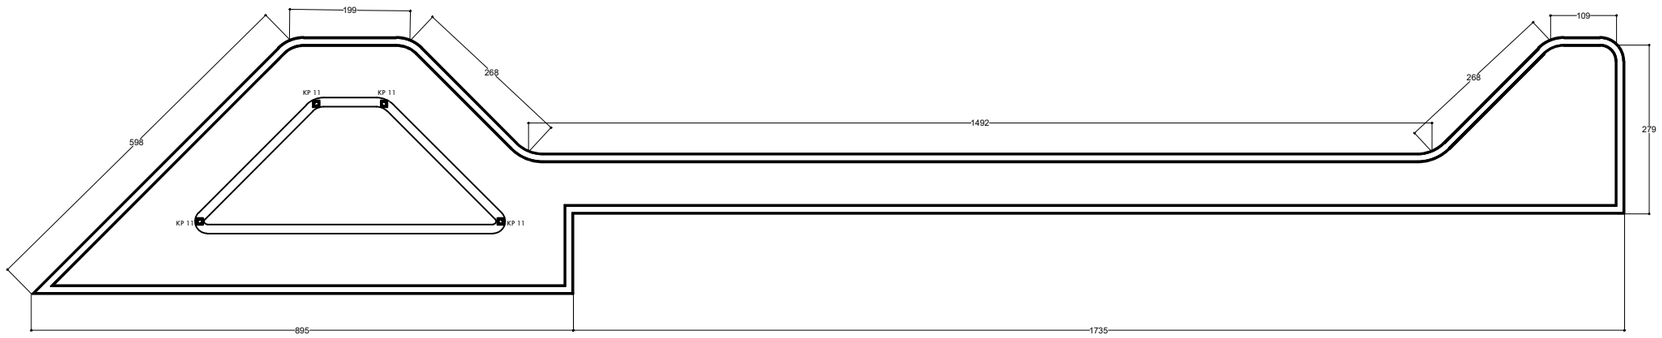

Gambar Rencana :

KOLOM PLANTER BOX 3


Skala 1: 100

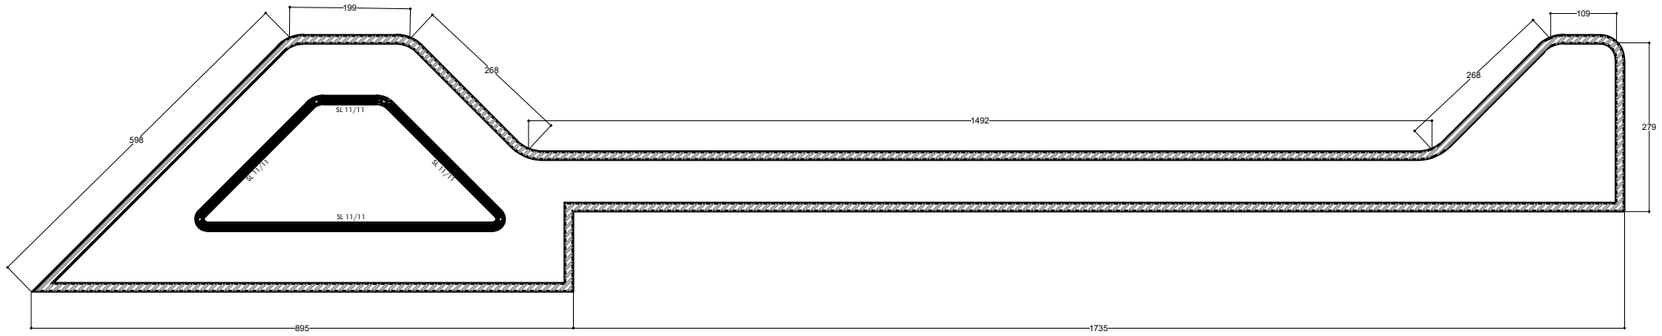

Gambar Rencana :

SLOOF PLANTER BOX 6

Skala 1: 100

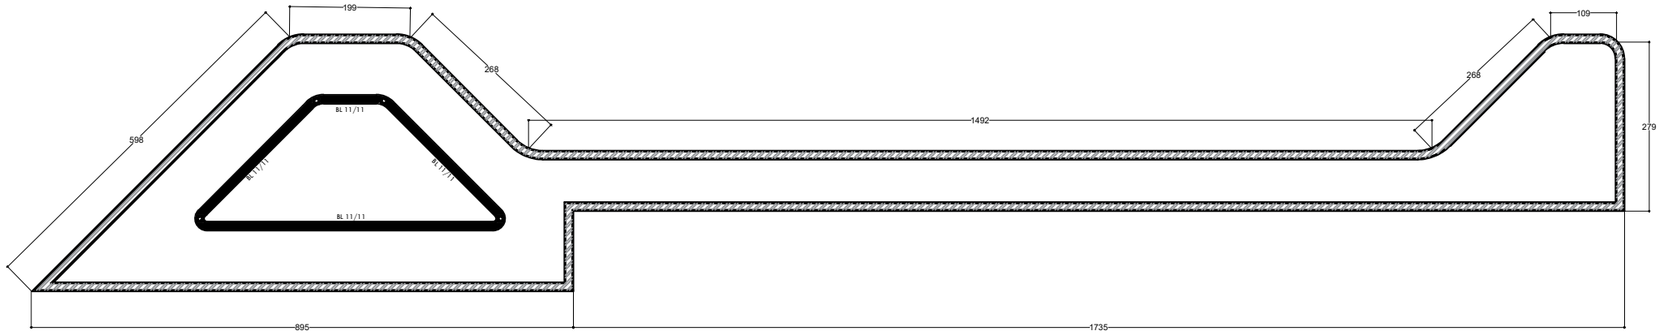

KEMENTERIAN PENDIDIKAN, KEBUDAYAAN,
RISET DAN TEKNOLOGI
DITJEN PENDIDIKAN TINGGI
UNIVERSITAS TADULAKO
Jl. Soekarno Hatta KM.9 Palu - Sulawesi Tengah

CATATAN :

PEKERJAAN :

PEKERJAAN TEKNIS LABORATORIUM DAN RUANG KULIAH BERSAMA TEKNIK INFORMATIKA DAN TEKNK ELEKTRO TAHAP 2

LOKASI :

KAMPUS BUMI TADULAKO TONDO
UNIVERSITAS TADULAKO

DISETUJUI :


MENGETAHUI/MENYETUJUI
PEJABAT PEMBUAT KOMITMEN
(PPK)

Revlon Silitonga, S.ST.
197910212006041008

JUDUL GAMBAR	SKALA

KODE GBR	NO. LBR	JML. LBR.
		000

Detail Pembesian Sloof, Kolom & Balok, 11 x 11

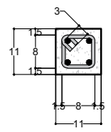TYPE BALOK / LEVEL	sloof, Kolom, Balok
	11 x 11 cm
SLOOF, KOLOM & BALOK	
Bentangan	-
Tulangan Utama	4 Ø 10 (BjTP 280)
Beugel / Sengkang	Ø8 - 150 (Tumpuan)
	Ø8 - 150 (Lapangan)
Selimut Beton	2 Cm
Catatan : -	

Gambar Potongan :

DETAIL SLOOF, KOLOM DAN BALOK PLANTERBOX

Skala 1: 20

KEMENTERIAN PENDIDIKAN, KEBUDAYAAN,
RISET DAN TEKNOLOGI
DITJEN PENDIDIKAN TINGGI
UNIVERSITAS TADULAKO
Jl. Soekarno Hatta KM.9 Palu - Sulawesi Tengah

CATATAN :

PEKERJAAN :

PEKERJAAN TEKNIS LABORATORIUM DAN RUANG KULIAH BERSAMA TEKNIK INFORMATIKA DAN TEKNK ELEKTRO TAHAP 2

LOKASI :

KAMPUS BUMI TADULAKO TONDO
UNIVERSITAS TADULAKO


DISETUJUI :

MENGETAHUI/MENYETUJUI
PEJABAT PEMBUAT KOMITMEN
(PPK)

Revlon Silitonga, S.ST.
197910212006041008

JUDUL GAMBAR	SKALA


KODE GBR	NO. LBR	JML. LBR.
		000

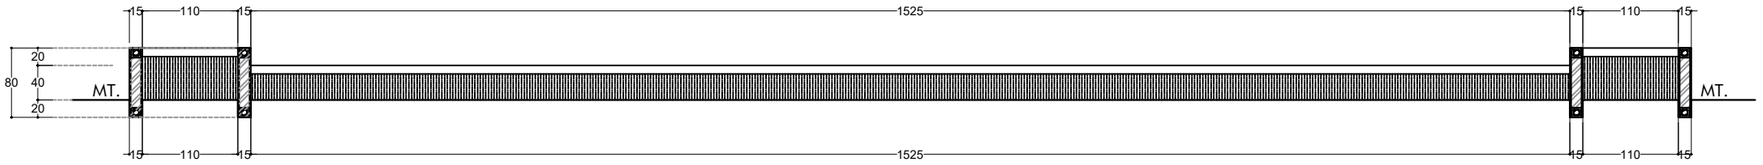

Gambar Potongan :

POT PLANTER BOX 7 (X)

Skala 1: 100

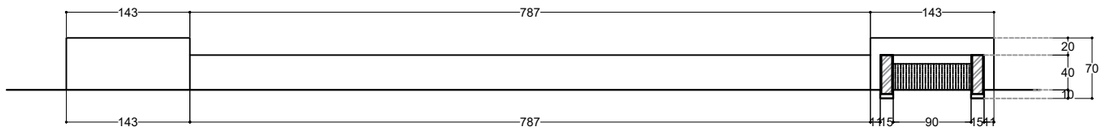

Gambar Potongan :

POT PLANTER BOX 7 (Y)

Skala 1: 100

KEMENTERIAN PENDIDIKAN, KEBUDAYAAN,
RISET DAN TEKNOLOGI
DITJEN PENDIDIKAN TINGGI
UNIVERSITAS TADULAKO
Jl. Soekarno Hatta KM.9 Palu - Sulawesi Tengah

CATATAN :

PEKERJAAN :

PEKERJAAN TEKNIS LABORATORIUM
DAN RUANG KULIAH BERSAMA TEKNIK
INFORMATIKA DAN TEKNK ELEKTRO
TAHAP 2

LOKASI :

KAMPUS BUMI TADULAKO TONDO
UNIVERSITAS TADULAKO


DISETUJUI :

MENGETAHUI/MENYETUJUI
PEJABAT PEMBUAT KOMITMEN
(PPK)

Revlon Silitonga, S.ST.
197910212006041008

JUDUL GAMBAR	SKALA

KODE GBR	NO. LBR	JML. LBR.
		000

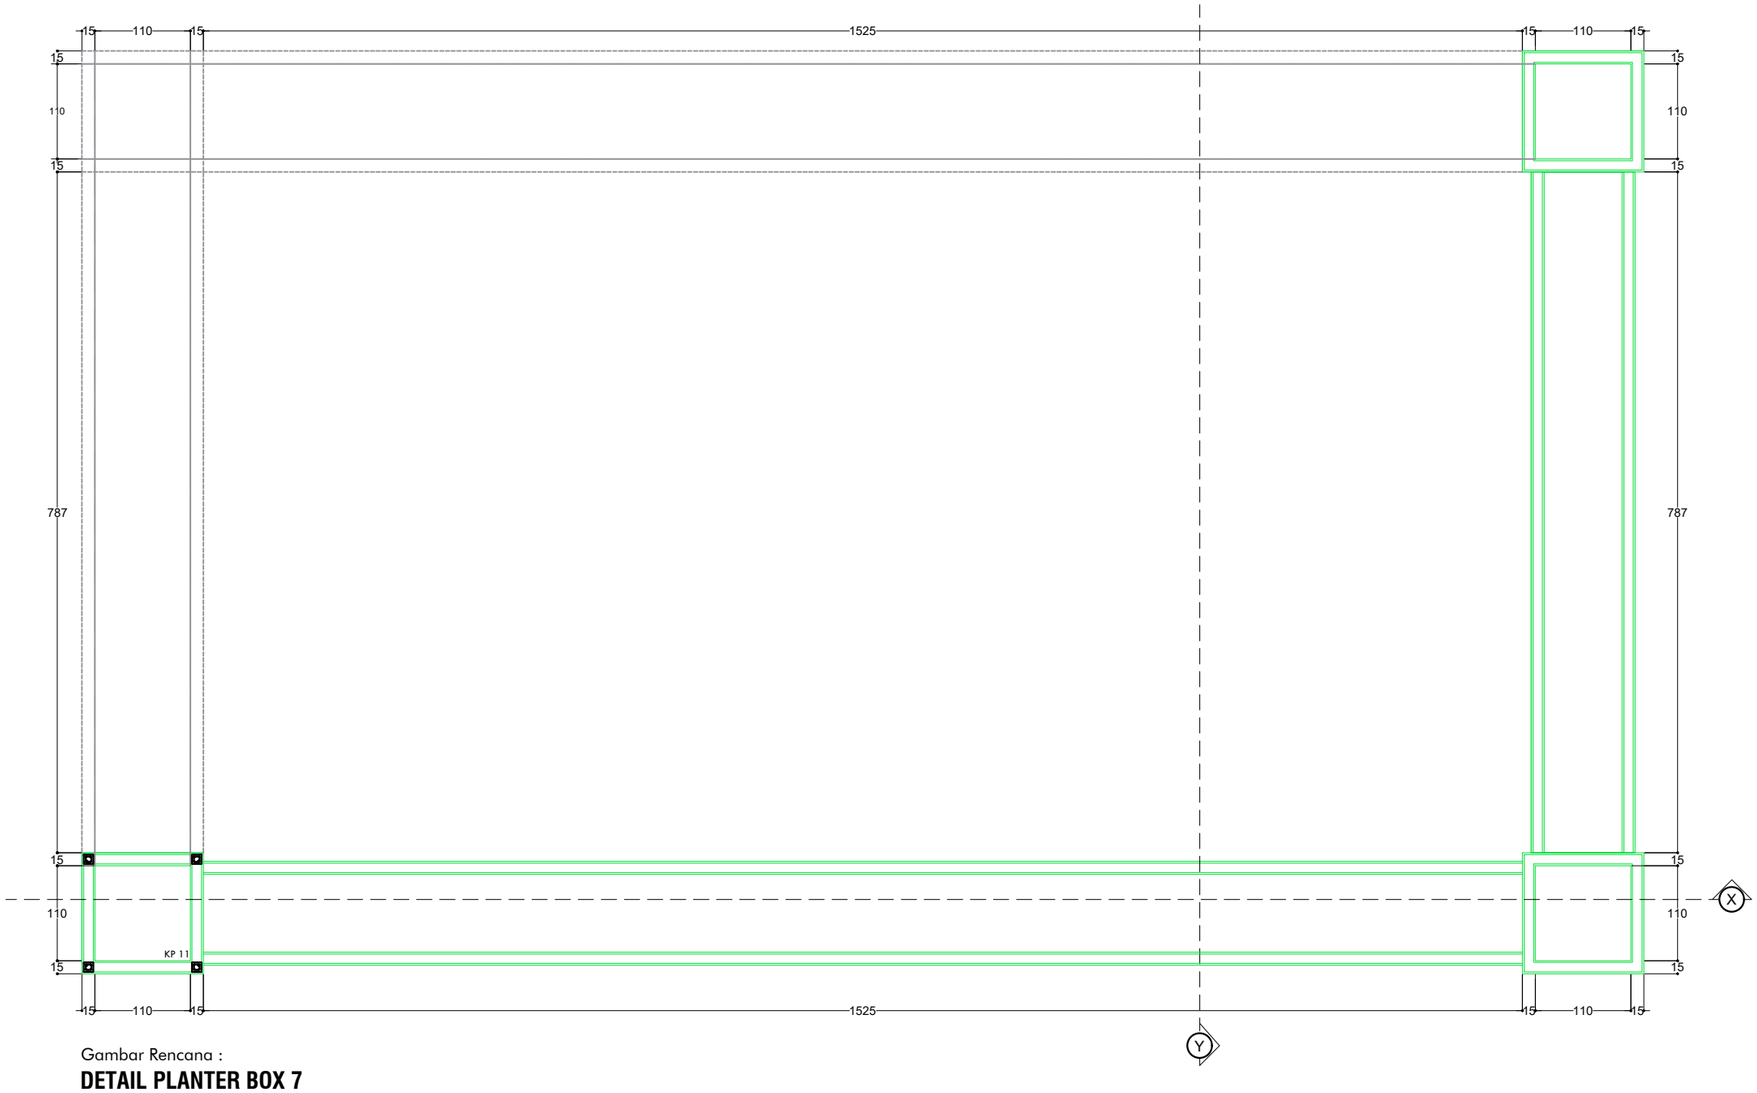

Gambar Rencana :

DETAIL PLANTER BOX 7

Skala 1: 70

KEMENTERIAN PENDIDIKAN, KEBUDAYAAN,
RISET DAN TEKNOLOGI
DITJEN PENDIDIKAN TINGGI
UNIVERSITAS TADULAKO
Jl. Soekarno Hatta KM.9 Palu - Sulawesi Tengah

CATATAN :

PEKERJAAN :

PEKERJAAN TEKNIS LABORATORIUM DAN RUANG KULIAH BERSAMA TEKNIK INFORMATIKA DAN TEKNK ELEKTRO TAHAP 2

LOKASI :


KAMPUS BUMI TADULAKO TONDO
UNIVERSITAS TADULAKO

DISETUJUI :

MENGETAHUI/MENYETUJUI
PEJABAT PEMBUAT KOMITMEN
(PPK)

Revlon Silitonga, S.ST.
197910212006041008

JUDUL GAMBAR		SKALA
KODE GBR	NO. LBR	JML. LBR.
		000

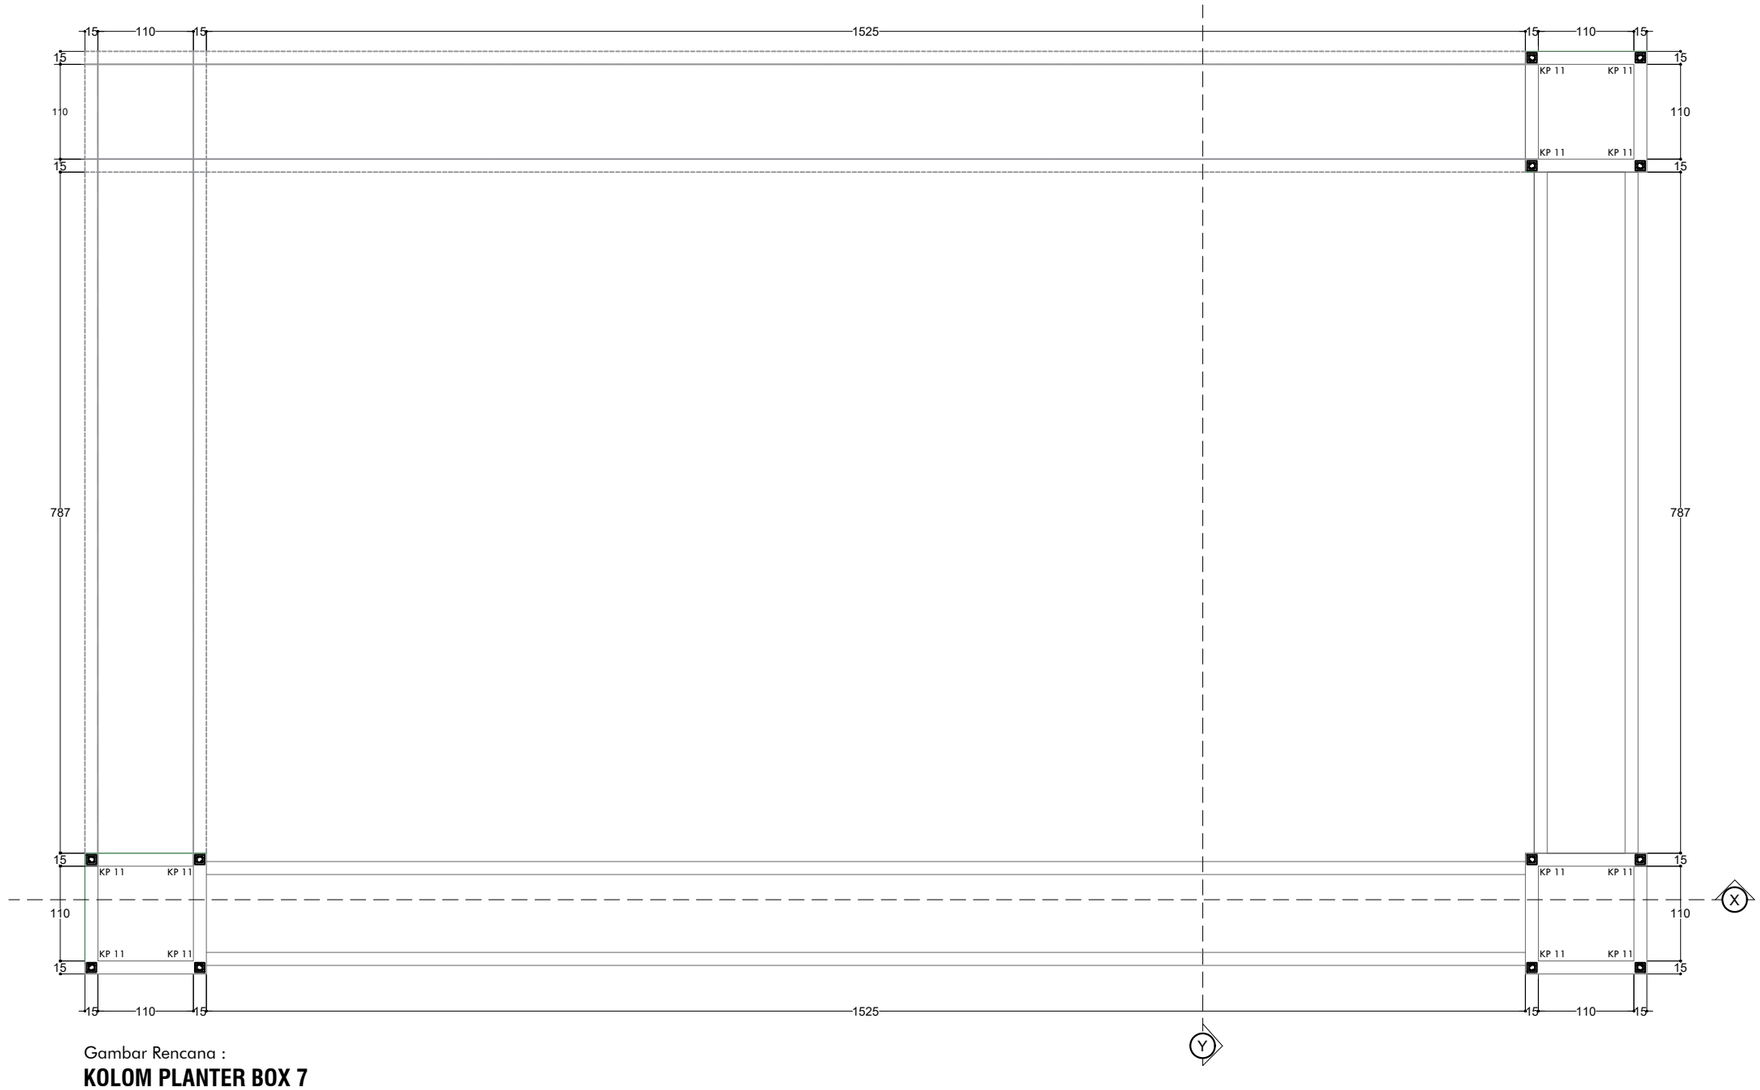

Gambar Rencana :

KOLOM PLANTER BOX 7

Skala 1: 70

KEMENTERIAN PENDIDIKAN, KEBUDAYAAN,
RISET DAN TEKNOLOGI
DITJEN PENDIDIKAN TINGGI
UNIVERSITAS TADULAKO
Jl. Soekarno Hatta KM.9 Palu - Sulawesi Tengah

CATATAN :

PEKERJAAN :

PEKERJAAN TEKNIS LABORATORIUM DAN RUANG KULIAH BERSAMA TEKNIK INFORMATIKA DAN TEKNK ELEKTRO TAHAP 2

LOKASI :

KAMPUS BUMI TADULAKO TONDO
UNIVERSITAS TADULAKO


DISETUJUI :

MENGETAHUI/MENYETUJUI
PEJABAT PEMBUAT KOMITMEN
(PPK)

Revlon Silitonga, S.ST.
197910212006041008

JUDUL GAMBAR	SKALA

KODE GBR	NO. LBR	JML. LBR.
		000

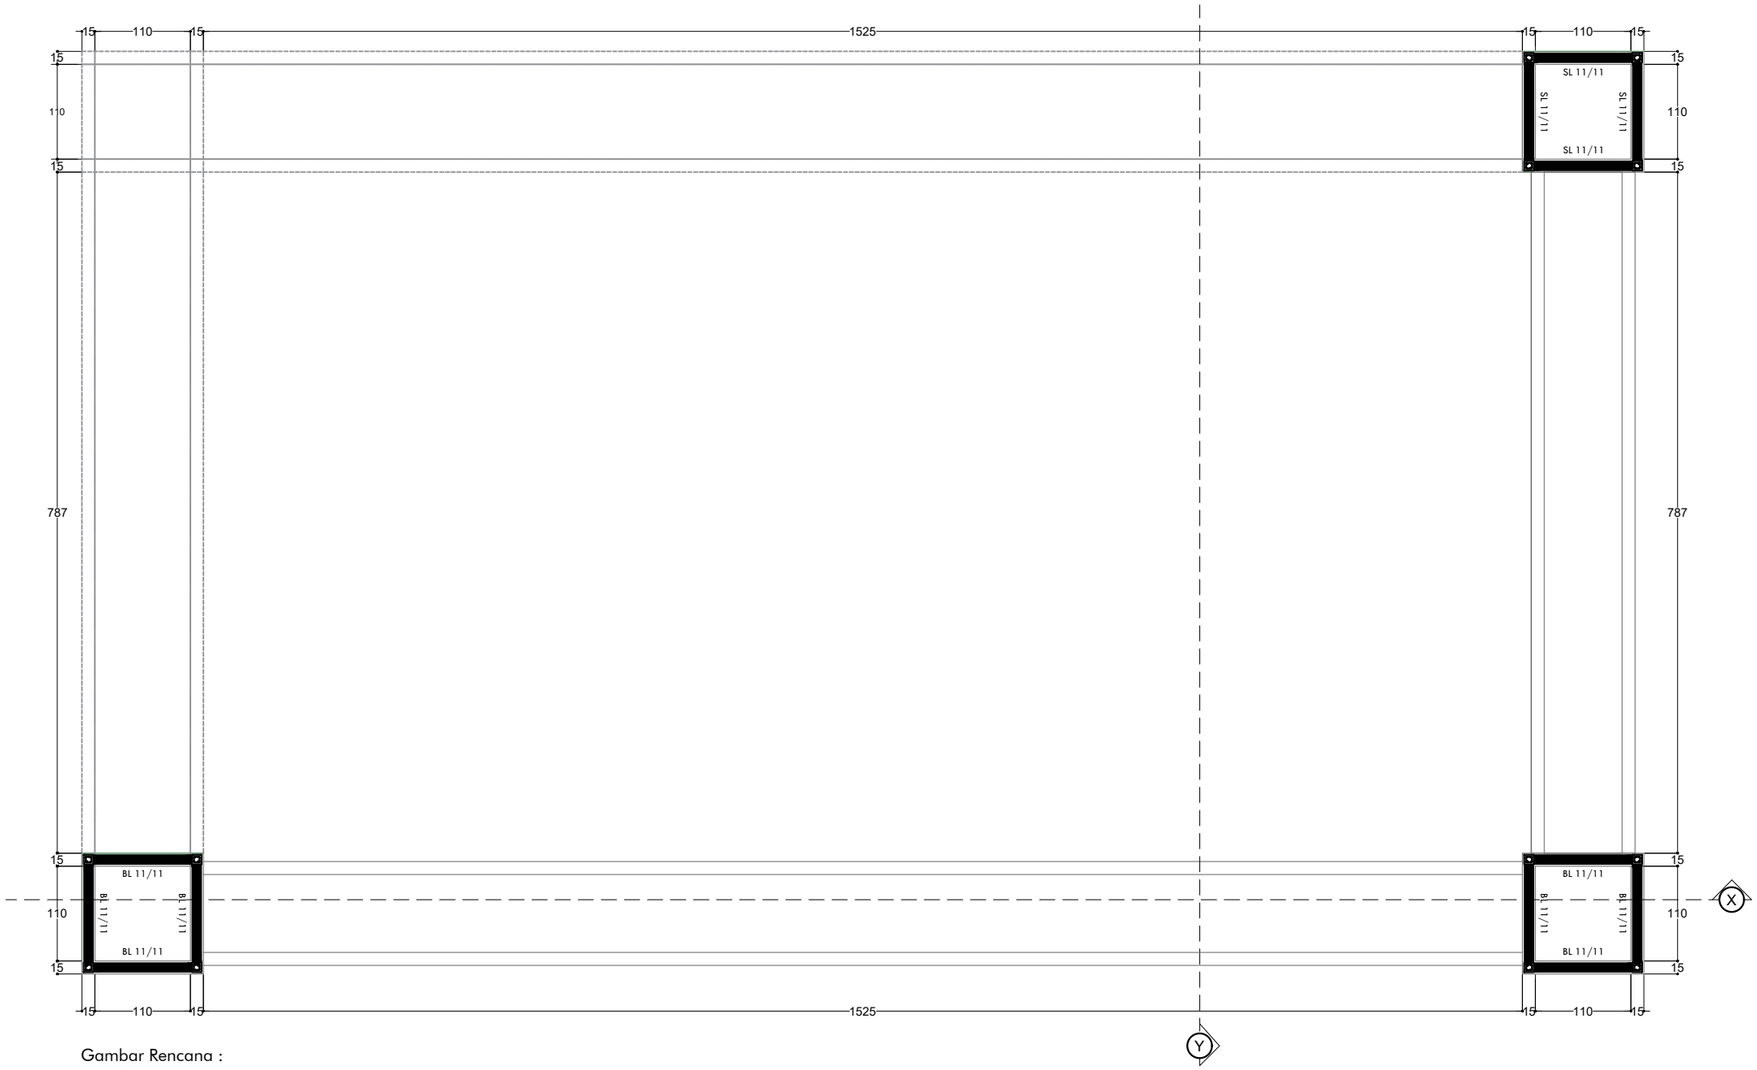

Gambar Rencana :

BALOK PLANTER BOX 7

Skala 1: 70

KEMENTERIAN PENDIDIKAN, KEBUDAYAAN,
RISET DAN TEKNOLOGI
DITJEN PENDIDIKAN TINGGI
UNIVERSITAS TADULAKO
Jl. Soekarno Hatta KM.9 Palu - Sulawesi Tengah

CATATAN :

PEKERJAAN :

PEKERJAAN TEKNIS LABORATORIUM DAN RUANG KULIAH BERSAMA TEKNIK INFORMATIKA DAN TEKNK ELEKTRO TAHAP 2

LOKASI :

KAMPUS BUMI TADULAKO TONDO
UNIVERSITAS TADULAKO


DISETUJUI :

MENGETAHUI/MENYETUJUI
PEJABAT PEMBUAT KOMITMEN
(PPK)

Revlon Silitonga, S.ST.
197910212006041008

JUDUL GAMBAR	SKALA

KODE GBR	NO. LBR	JML. LBR.
		000

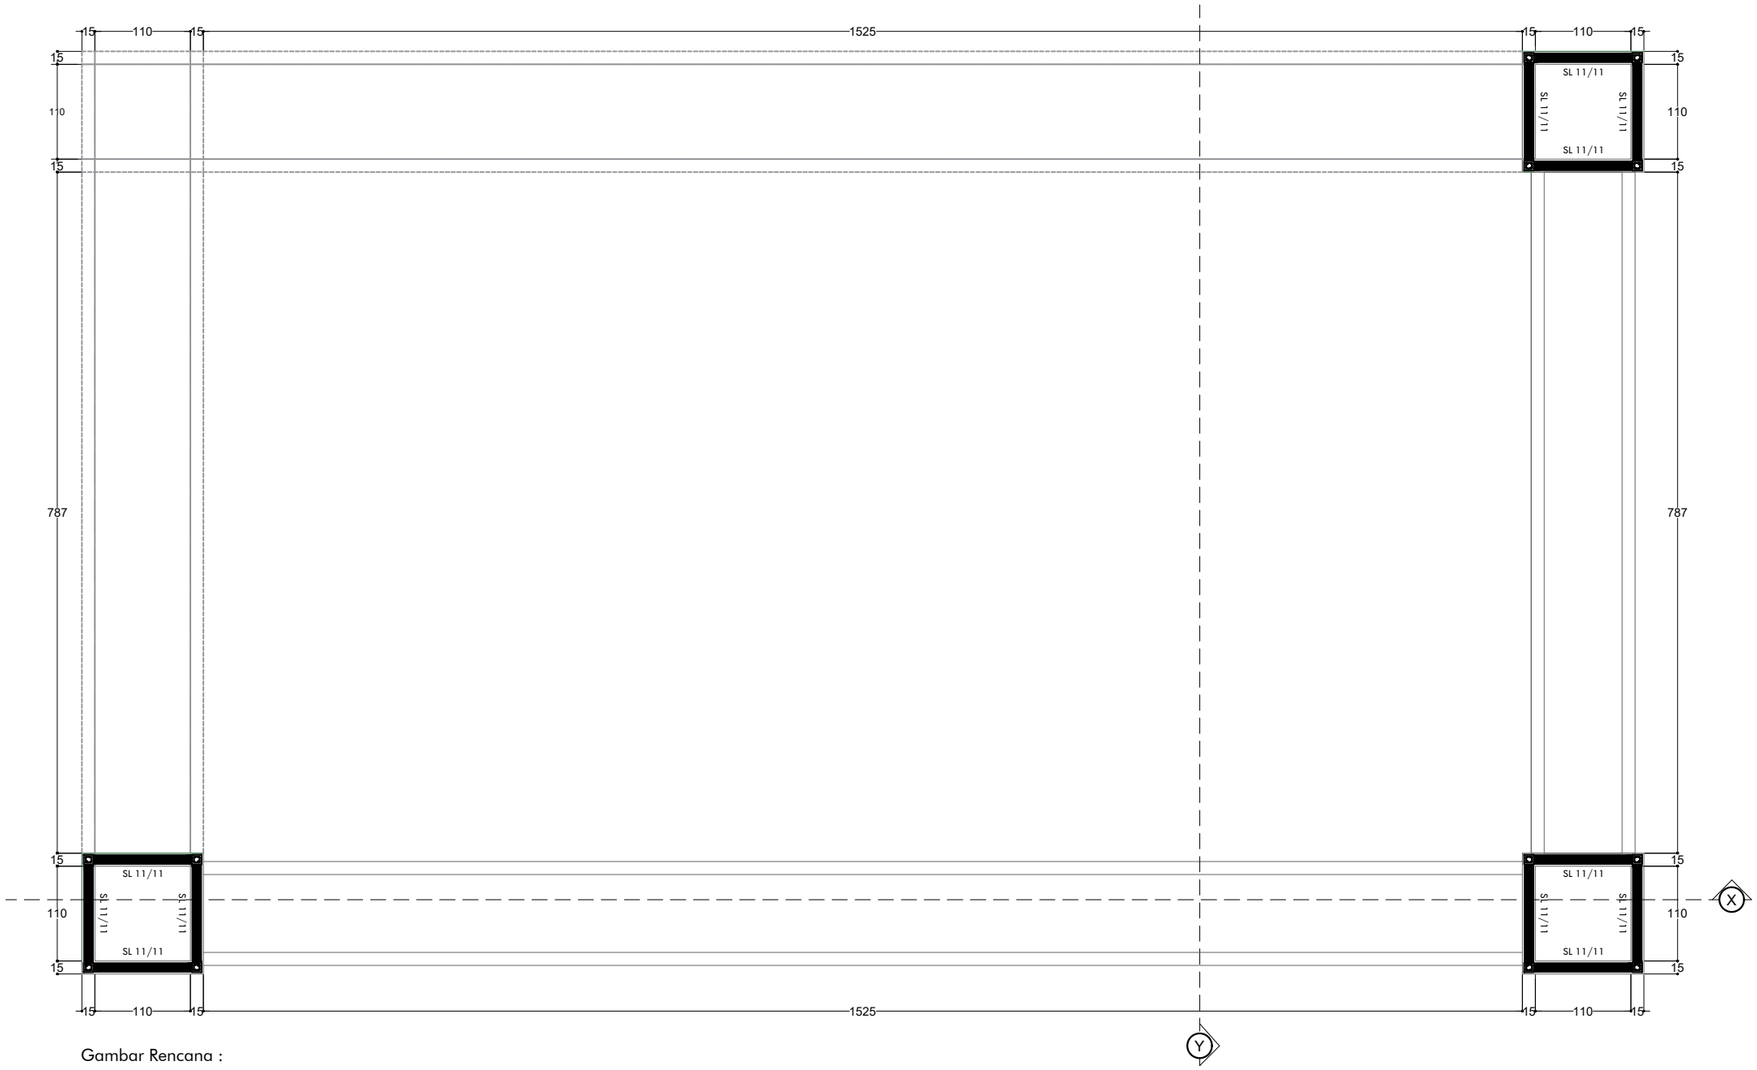

Gambar Rencana :

SLOOF PLANTER BOX 7

Skala 1: 70

KEMENTERIAN PENDIDIKAN, KEBUDAYAAN,
RISET DAN TEKNOLOGI
DITJEN PENDIDIKAN TINGGI
UNIVERSITAS TADULAKO
Jl. Soekarno Hatta KM.9 Palu - Sulawesi Tengah

CATATAN :

PEKERJAAN :

PEKERJAAN TEKNIS LABORATORIUM DAN RUANG KULIAH BERSAMA TEKNIK INFORMATIKA DAN TEKNK ELEKTRO TAHAP 2

LOKASI :

KAMPUS BUMI TADULAKO TONDO
UNIVERSITAS TADULAKO


DISETUJUI :

MENGETAHUI/MENYETUJUI
PEJABAT PEMBUAT KOMITMEN
(PPK)

Revlon Silitonga, S.ST.
197910212006041008

JUDUL GAMBAR	SKALA

KODE GBR	NO. LBR	JML. LBR.
		000

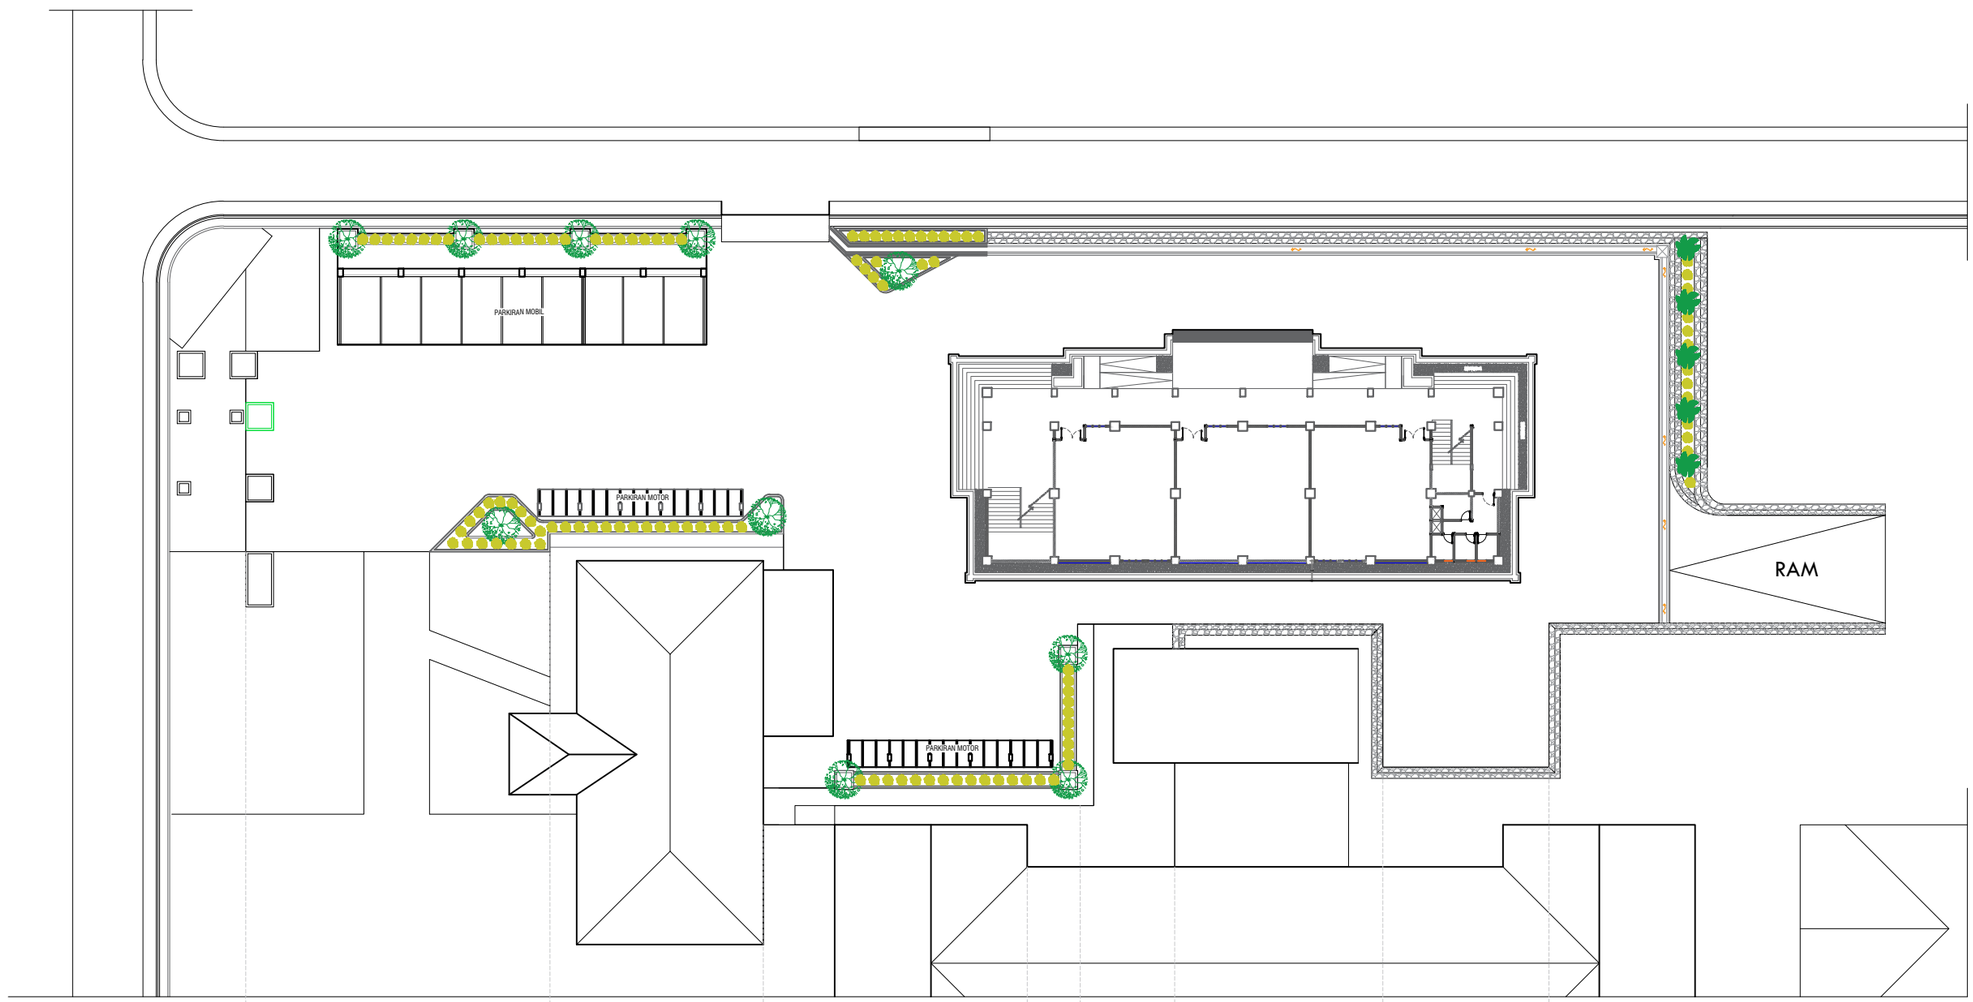

Gambar Rencana :

DENAH RENC. VEGETASI

Skala 1: 450

KETERANGAN :

POHON TABEBUYA T= 2-3 m	10 PH
POHON PALEM T= 2-3 m	5 PH
RUMPUT ALANG-ALANG	- -

KEMENTERIAN PENDIDIKAN, KEBUDAYAAN,
RISET DAN TEKNOLOGI
DITJEN PENDIDIKAN TINGGI
UNIVERSITAS TADULAKO
Jl. Soekarno Hatta KM.9 Palu - Sulawesi Tengah

CATATAN :

PEKERJAAN :

PEKERJAAN TEKNIS LABORATORIUM DAN RUANG KULIAH BERSAMA TEKNIK INFORMATIKA DAN TEKNK ELEKTRO TAHAP 2

LOKASI :

KAMPUS BUMI TADULAKO TONDO
UNIVERSITAS TADULAKO


DISETUJUI :

MENGETAHUI/MENYETUJUI
PEJABAT PEMBUAT KOMITMEN
(PPK)

Revlon Silitonga, S.ST.
197910212006041008

JUDUL GAMBAR	SKALA

KODE GBR	NO. LBR	JML. LBR.
		000

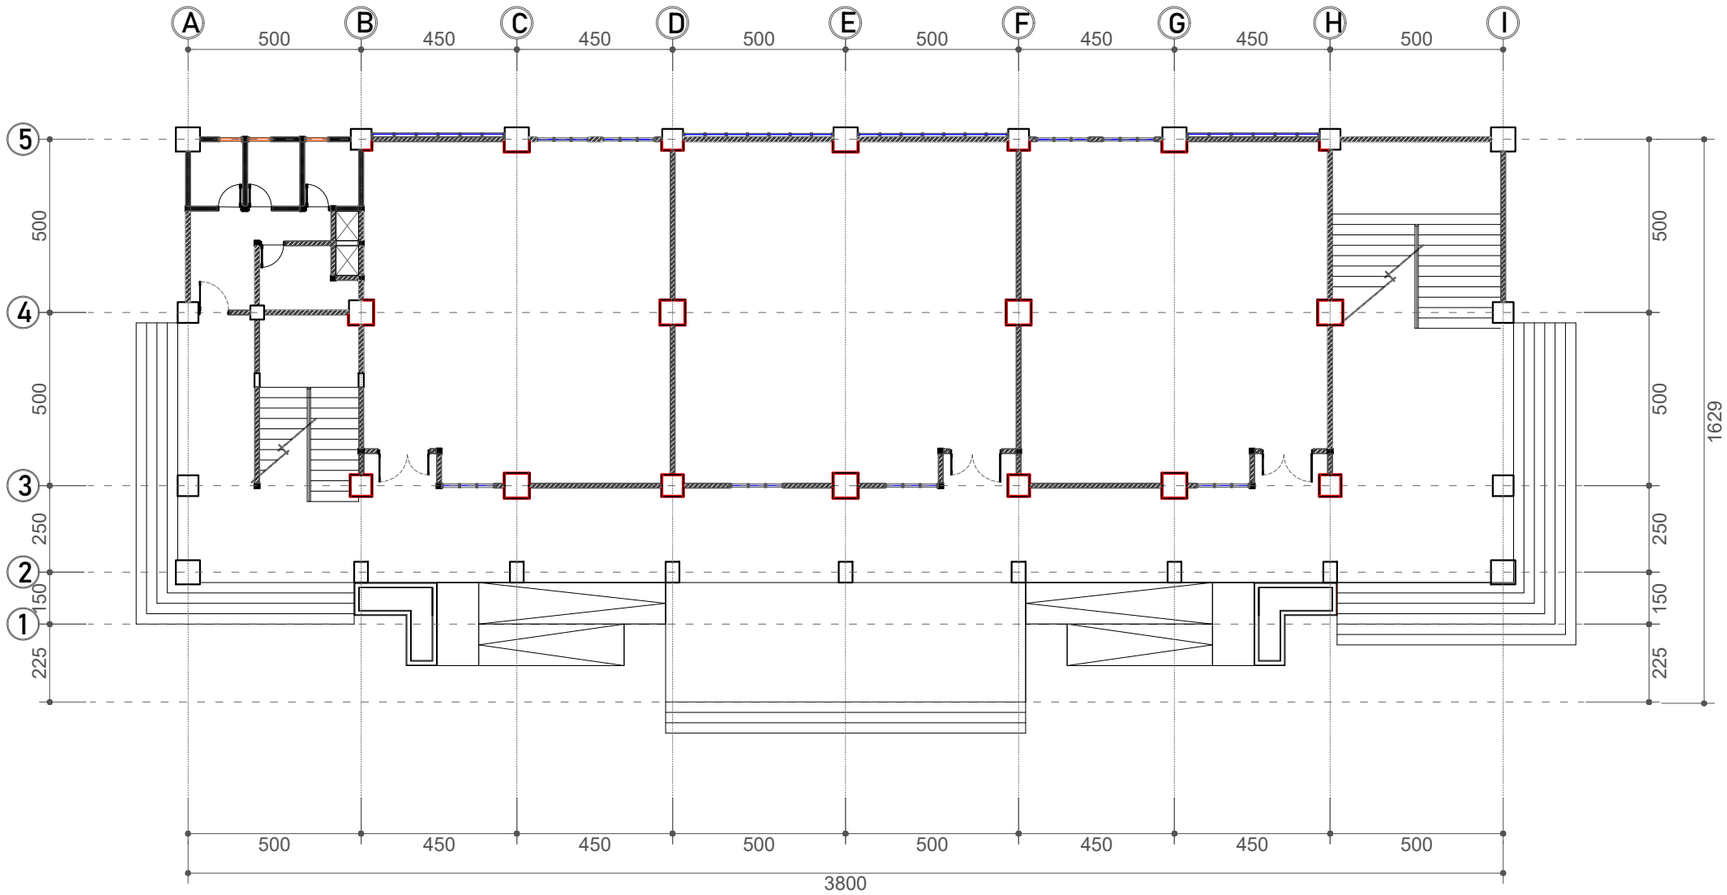

Gambar Rencana :

DENAH PENUTUP KOLOM HPL LANTAI DASAR

Skala 1: 175

KEMENTERIAN PENDIDIKAN, KEBUDAYAAN,
RISET DAN TEKNOLOGI
DITJEN PENDIDIKAN TINGGI
UNIVERSITAS TADULAKO
Jl. Soekarno Hatta KM.9 Palu - Sulawesi Tengah

CATATAN :

PEKERJAAN :

PEKERJAAN TEKNIS LABORATORIUM DAN RUANG KULIAH BERSAMA TEKNIK INFORMATIKA DAN TEKNK ELEKTRO TAHAP 2

LOKASI :

KAMPUS BUMI TADULAKO TONDO
UNIVERSITAS TADULAKO


DISETUJUI :

MENGETAHUI/MENYETUJUI
PEJABAT PEMBUAT KOMITMEN
(PPK)

Revlon Silitonga, S.ST.
197910212006041008

JUDUL GAMBAR	SKALA

KODE GBR	NO. LBR	JML. LBR.
		000

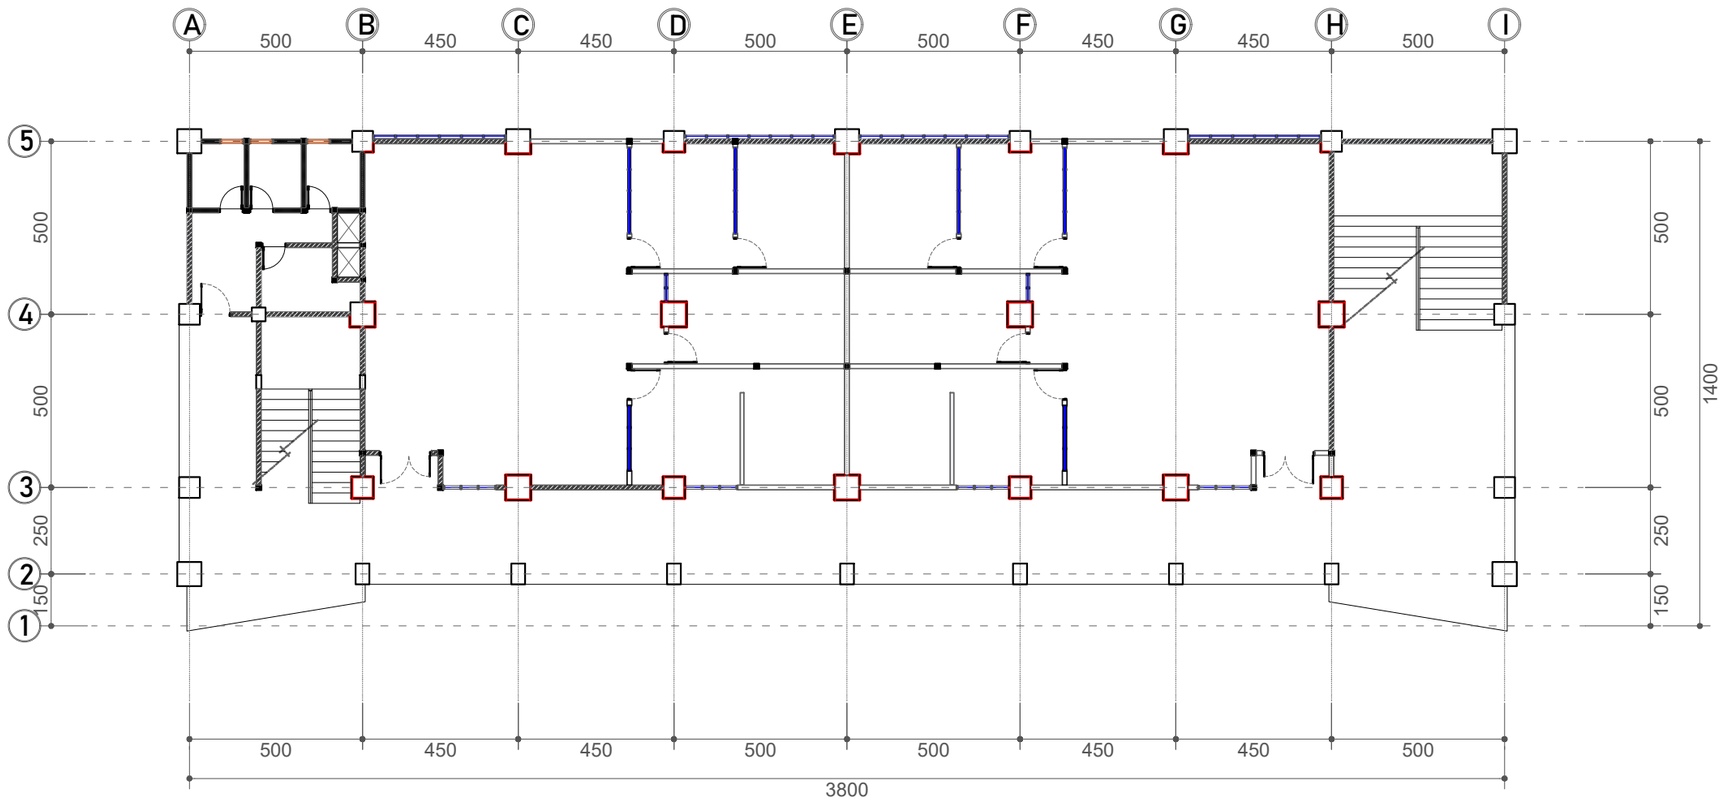

Gambar Rencana :

DENAH PENUTUP KOLOM HPL LANTAI 1

Skala 1: 175

KEMENTERIAN PENDIDIKAN, KEBUDAYAAN,
RISET DAN TEKNOLOGI
DITJEN PENDIDIKAN TINGGI
UNIVERSITAS TADULAKO
Jl. Soekarno Hatta KM.9 Palu - Sulawesi Tengah

CATATAN :

PEKERJAAN :

PEKERJAAN TEKNIS LABORATORIUM DAN RUANG KULIAH BERSAMA TEKNIK INFORMATIKA DAN TEKNK ELEKTRO TAHAP 2

LOKASI :


KAMPUS BUMI TADULAKO TONDO
UNIVERSITAS TADULAKO

DISETUJUI :

MENGETAHUI/MENYETUJUI
PEJABAT PEMBUAT KOMITMEN
(PPK)

Revlon Silitonga, S.ST.
197910212006041008

JUDUL GAMBAR		SKALA
KODE GBR	NO. LBR	JML. LBR.
		000

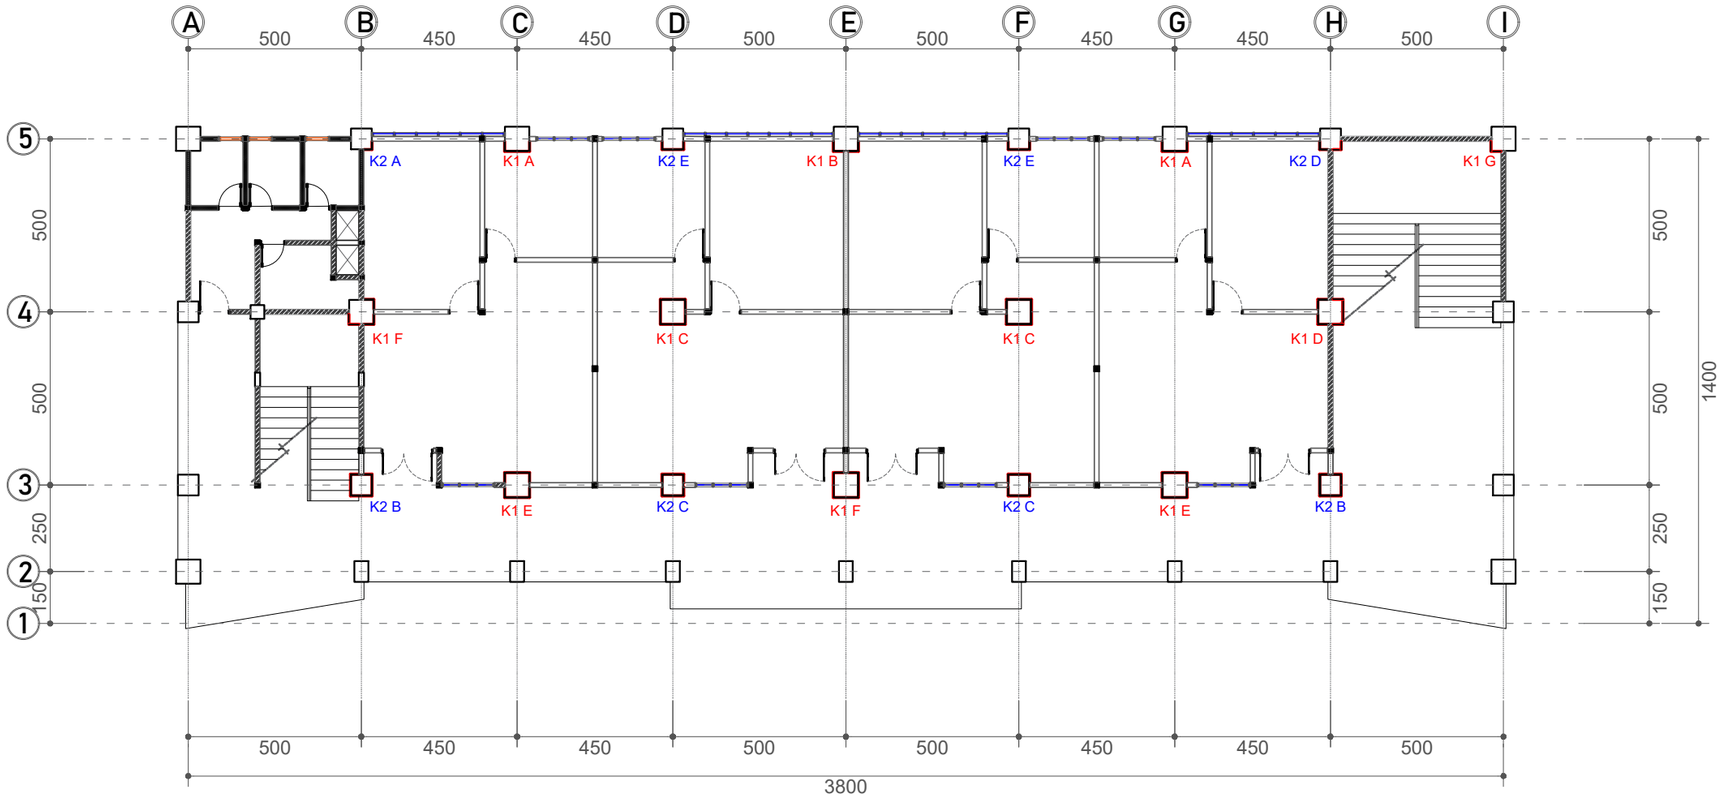

Gambar Rencana :

DENAH PENUTUP KOLOM HPL LANTAI 2

Skala 1: 175

KEMENTERIAN PENDIDIKAN, KEBUDAYAAN,
RISET DAN TEKNOLOGI
DITJEN PENDIDIKAN TINGGI
UNIVERSITAS TADULAKO
Jl. Soekarno Hatta KM.9 Palu - Sulawesi Tengah

CATATAN :

PEKERJAAN :

PEKERJAAN TEKNIS LABORATORIUM DAN RUANG KULIAH BERSAMA TEKNIK INFORMATIKA DAN TEKNK ELEKTRO TAHAP 2

LOKASI :

KAMPUS BUMI TADULAKO TONDO
UNIVERSITAS TADULAKO


DISETUJUI :

MENGETAHUI/MENYETUJUI
PEJABAT PEMBUAT KOMITMEN
(PPK)


Revlon Silitonga, S.ST.
197910212006041008

JUDUL GAMBAR	SKALA


KODE GBR	NO. LBR	JML. LBR.
		000

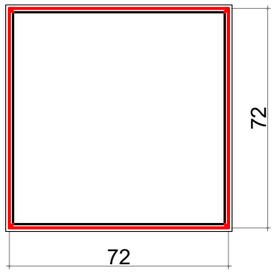


Gambar Detail :
DETAIL RANGKA KOLOM K1 AREA DALAM
Skala 1 : 50

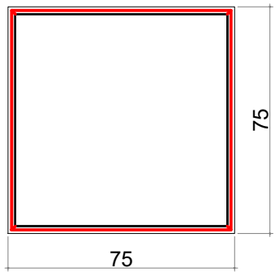

Gambar Detail :
DETAIL PENUTUP KOLOM K1 AREA DALAM
Skala 1 : 50

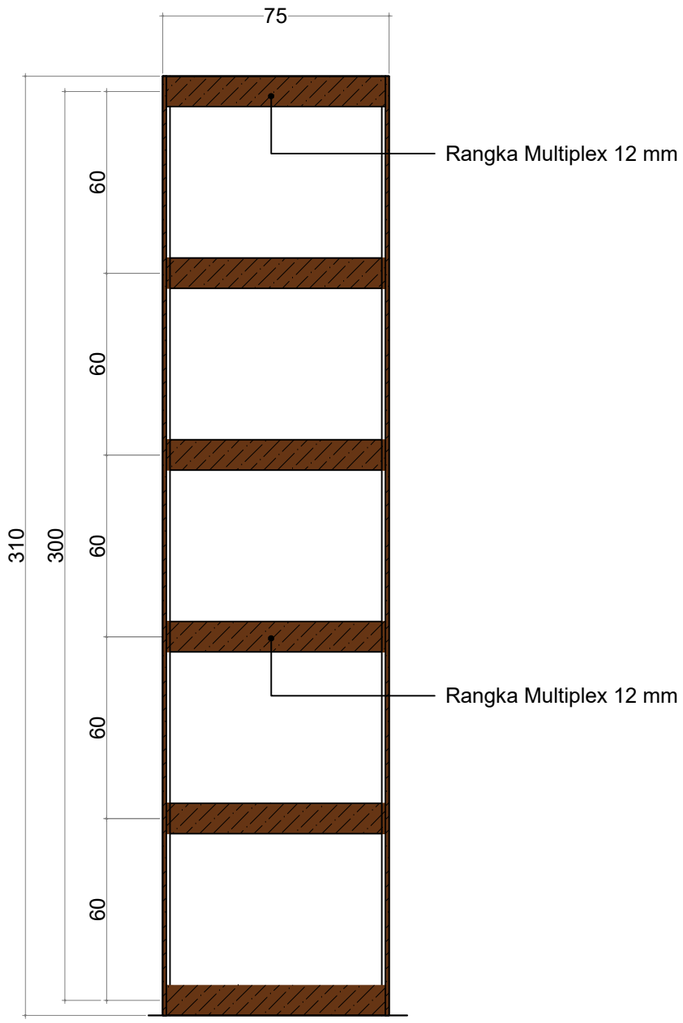

Gambar Detail :
TAMPAK RANGKA
Skala 1 : 50

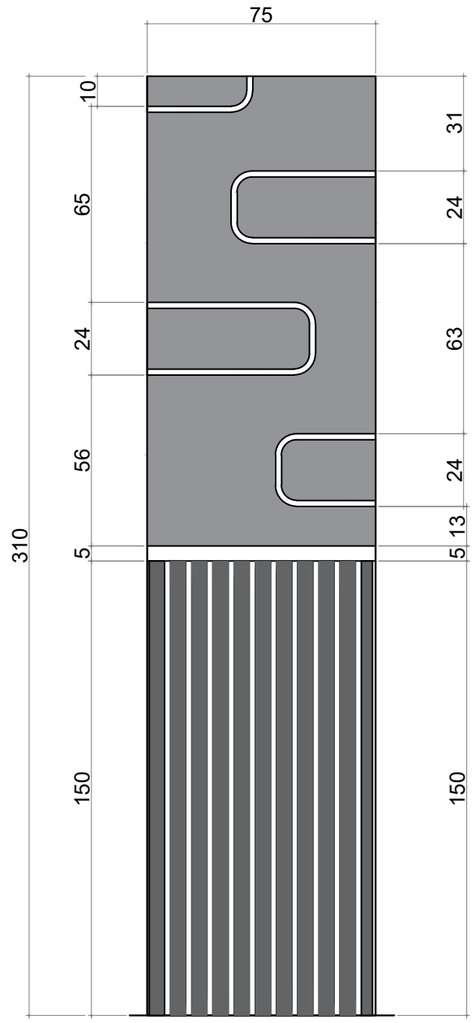

Gambar Detail :
TAMPAK PENUTUP KOLOM K1 AREA DALAM
Skala 1 : 50

KEMENTERIAN PENDIDIKAN, KEBUDAYAAN,
RISET DAN TEKNOLOGI
DITJEN PENDIDIKAN TINGGI
UNIVERSITAS TADULAKO
Jl. Soekarno Hatta KM.9 Palu - Sulawesi Tengah

CATATAN :

PEKERJAAN :

PEKERJAAN TEKNIS LABORATORIUM DAN RUANG KULIAH BERSAMA TEKNIK INFORMATIKA DAN TEKNK ELEKTRO TAHAP 2

LOKASI :


KAMPUS BUMI TADULAKO TONDO
UNIVERSITAS TADULAKO

DISETUJUI :
MENGETAHUI/MENYETUJUI
PEJABAT PEMBUAT KOMITMEN
(PPK)


Revlon Silitonga, S.ST.
197910212006041008

JUDUL GAMBAR	SKALA


KODE GBR	NO. LBR	JML. LBR.
		000

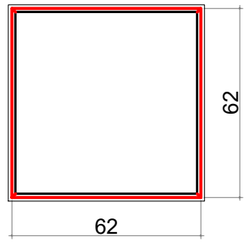


Gambar Detail :
DETAIL RANGKA KOLOM K2 AREA DALAM
Skala 1: 50

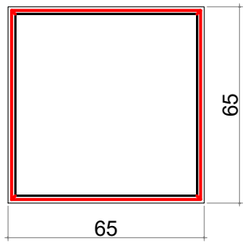

Gambar Detail :
DETAIL PENUTUP KOLOM K2 AREA DALAM
Skala 1: 50

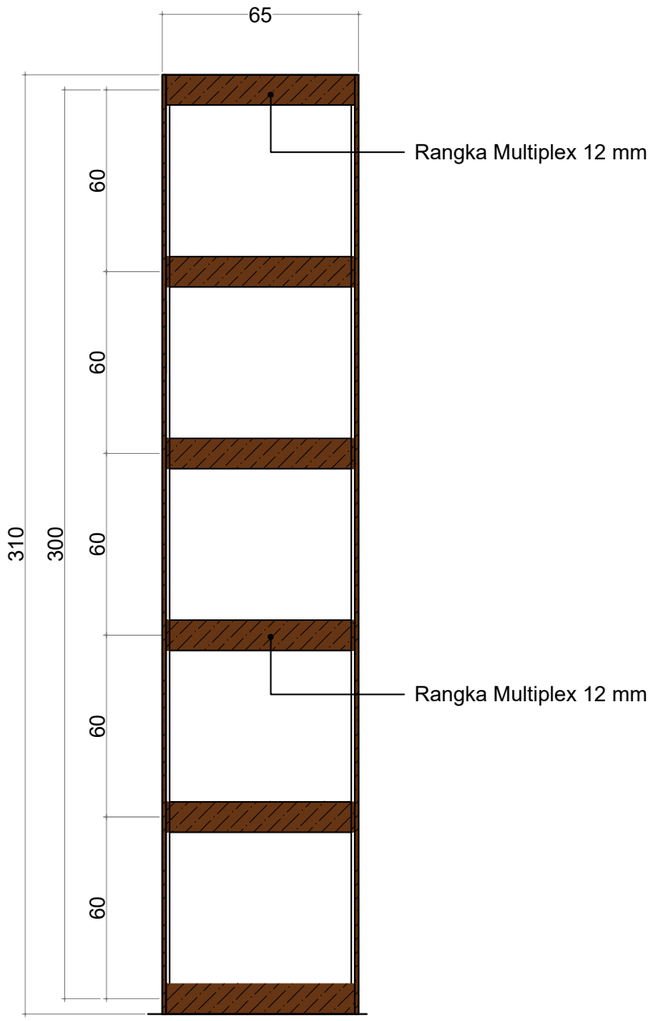

Gambar Detail :
TAMPAK RANGKA
Skala 1: 50

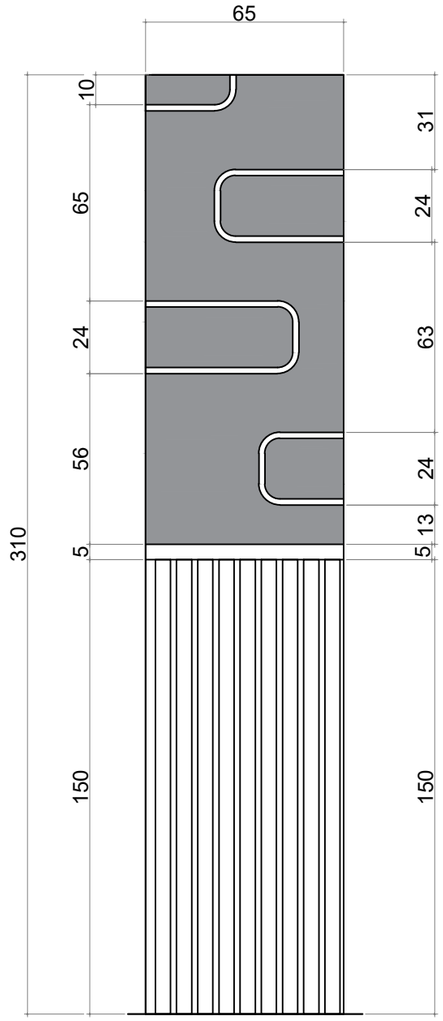

Gambar Detail :
TAMPAK PENUTUP KOLOM K2 AREA DALAM
Skala 1: 50

KEMENTERIAN PENDIDIKAN, KEBUDAYAAN,
RISET DAN TEKNOLOGI
DITJEN PENDIDIKAN TINGGI
UNIVERSITAS TADULAKO
Jl. Soekarno Hatta KM.9 Palu - Sulawesi Tengah

CATATAN :

PEKERJAAN :

PEKERJAAN TEKNIS LABORATORIUM DAN RUANG KULIAH BERSAMA TEKNIK INFORMATIKA DAN TEKNK ELEKTRO TAHAP 2

LOKASI :


KAMPUS BUMI TADULAKO TONDO
UNIVERSITAS TADULAKO

DISETUJUI :
MENGETAHUI/MENYETUJUI
PEJABAT PEMBUAT KOMITMEN
(PPK)

Revlon Silitonga, S.ST.
197910212006041008

JUDUL GAMBAR	SKALA

KODE GBR	NO. LBR	JML. LBR.
		000

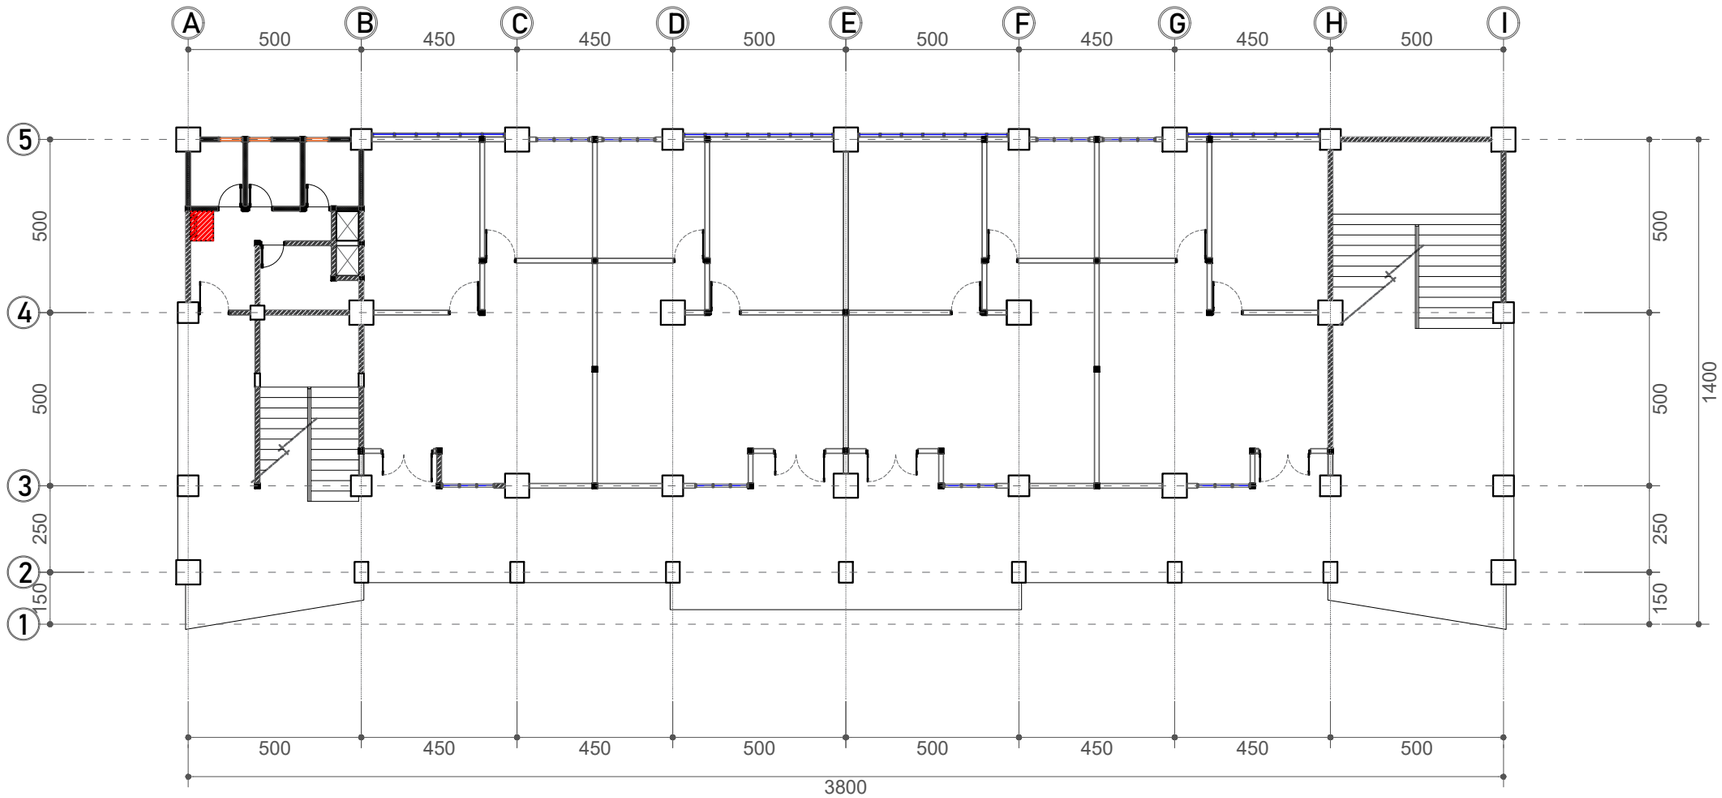

Gambar Rencana :

DENAH TANGGA ROOFTOP

Skala 1: 175

KEMENTERIAN PENDIDIKAN, KEBUDAYAAN,
RISET DAN TEKNOLOGI
DITJEN PENDIDIKAN TINGGI
UNIVERSITAS TADULAKO
Jl. Soekarno Hatta KM.9 Palu - Sulawesi Tengah

CATATAN :

PEKERJAAN :

PEKERJAAN TEKNIS LABORATORIUM DAN RUANG KULIAH BERSAMA TEKNIK INFORMATIKA DAN TEKNK ELEKTRO TAHAP 2

LOKASI :


KAMPUS BUMI TADULAKO TONDO
UNIVERSITAS TADULAKO

DISETUJUI :

MENGETAHUI/MENYETUJUI
PEJABAT PEMBUAT KOMITMEN
(PPK)

Revlon Silitonga, S.ST.
197910212006041008

JUDUL GAMBAR		SKALA
KODE GBR	NO. LBR	JML. LBR.
		000

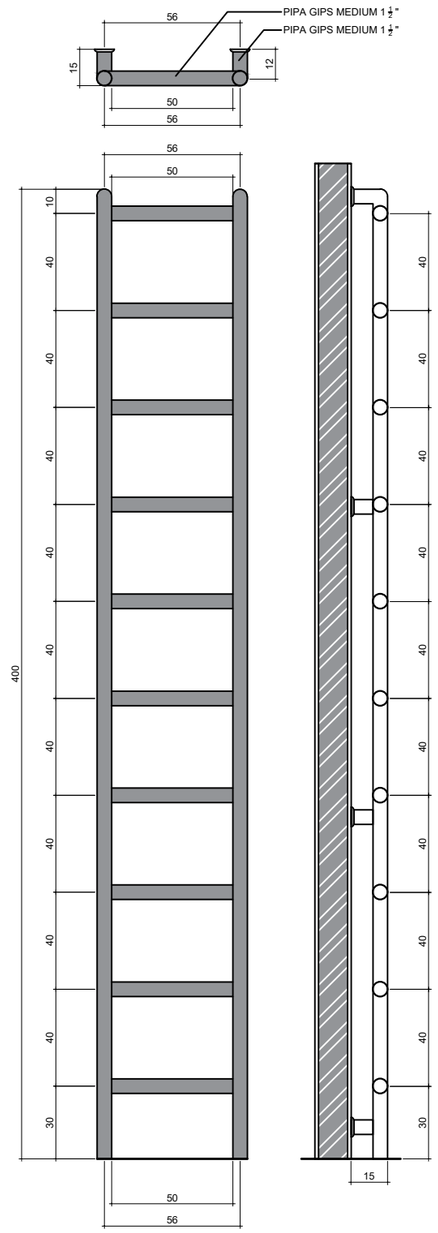

Gambar Detail

Detail TANGGA ROOFTOP

Skala 1 : 25

KEMENTERIAN PENDIDIKAN, KEBUDAYAAN,
RISET DAN TEKNOLOGI
DITJEN PENDIDIKAN TINGGI
UNIVERSITAS TADULAKO
Jl. Soekarno Hatta KM.9 Palu - Sulawesi Tengah

CATATAN :

PEKERJAAN :

PEKERJAAN TEKNIS LABORATORIUM DAN RUANG KULIAH BERSAMA TEKNIK INFORMATIKA DAN TEKNK ELEKTRO TAHAP 2

LOKASI :

KAMPUS BUMI TADULAKO TONDO
UNIVERSITAS TADULAKO


DISETUJUI :

MENGETAHUI/MENYETUJUI
PEJABAT PEMBUAT KOMITMEN
(PPK)

Revlon Silitonga, S.ST.
197910212006041008

JUDUL GAMBAR	SKALA

KODE GBR	NO. LBR	JML. LBR.
		000

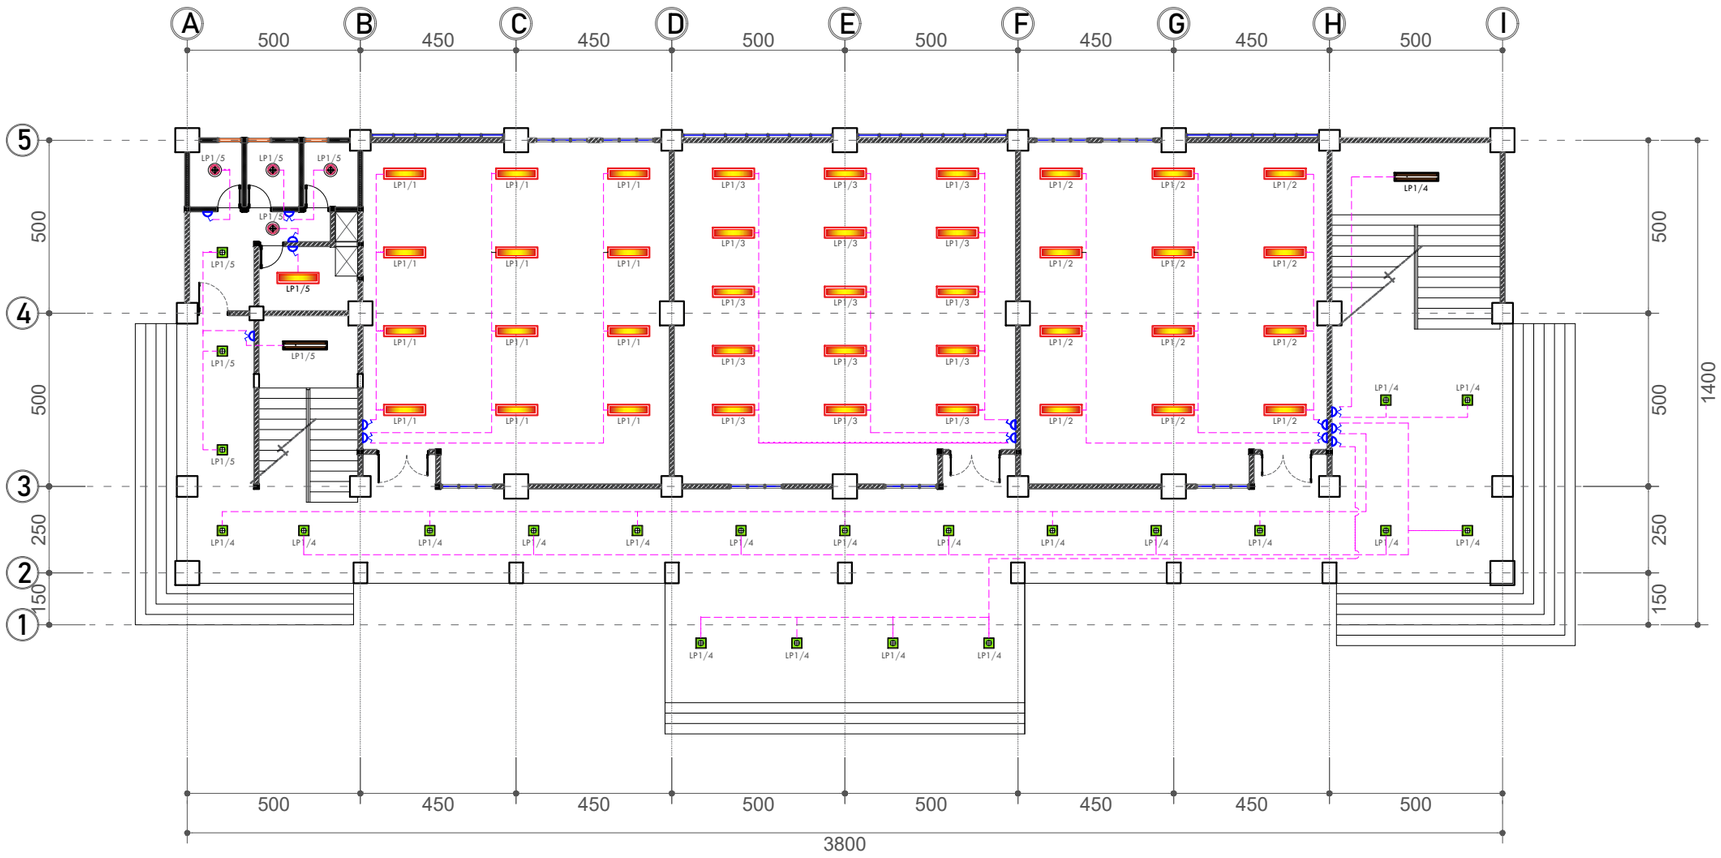

Gambar Rencana :

DENAH TITIK LAMPU LANTAI DASAR

Skala 1: 175

NO	SIMBOL	KETERANGAN	JUMLAH
1.		Lampu Kap RM 2 x 28 Watt + TL LED Tube 2 x 18 Watt	39
2.		Lampu Kap RM OUTBOW 2 x 28 Watt + TL LED Tube 2 x 18 Watt	1
3.		Downlight Led 14 Watt	22
4.		Lampu TL Outbow Emergency Pack Nicad Battery + TL Led 1x16 Watt	2
5.		Fitting Downlight + Bulb LED 12 Watt	4
6.		Saklar Ganda	7
7.		Saklar Tunggal	7

KEMENTERIAN PENDIDIKAN, KEBUDAYAAN,
RISET DAN TEKNOLOGI
DITJEN PENDIDIKAN TINGGI
UNIVERSITAS TADULAKO
Jl. Soekarno Hatta KM.9 Palu - Sulawesi Tengah

CATATAN :

PEKERJAAN :

PEKERJAAN TEKNIS LABORATORIUM DAN RUANG KULIAH BERSAMA TEKNIK INFORMATIKA DAN TEKNK ELEKTRO TAHAP 2

LOKASI :

KAMPUS BUMI TADULAKO TONDO
UNIVERSITAS TADULAKO


DISETUJUI :

MENGETAHUI/MENYETUJUI
PEJABAT PEMBUAT KOMITMEN
(PPK)

Revlon Silitonga, S.ST.
197910212006041008

JUDUL GAMBAR	SKALA

KODE GBR	NO. LBR	JML. LBR.
		000

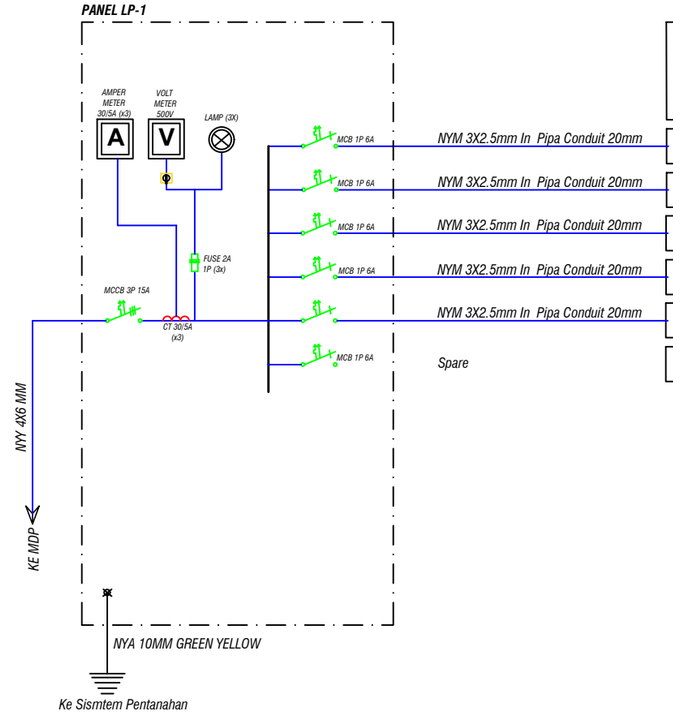

GROUP NO.	BEBAN				BEBAN TERPASANG (WATT)		
	TL LED Tube 2 x 18 Watt	Downlight Led 14 Watt	FRing DL + BULB LED 12W	TL Led 1x16 Watt	PHASA R	PHASA S	PHASA T
1	12				480		
2	12					480	
3	15						600
4		19		1	323		
5	1	3	4	1		171	
6							0
TOTAL					803	651	600
WATT							
KVA							

Gambar Rencana :

SINGLE LINE DIAGRAM PANEL LP-1 LANTAI DASAR

Skala 1: 175

KEMENTERIAN PENDIDIKAN, KEBUDAYAAN,
RISET DAN TEKNOLOGI
DITJEN PENDIDIKAN TINGGI
UNIVERSITAS TADULAKO
Jl. Soekarno Hatta KM.9 Palu - Sulawesi Tengah

CATATAN :

PEKERJAAN :

PEKERJAAN TEKNIS LABORATORIUM DAN RUANG KULIAH BERSAMA TEKNIK INFORMATIKA DAN TEKNK ELEKTRO TAHAP 2

LOKASI :

KAMPUS BUMI TADULAKO TONDO
UNIVERSITAS TADULAKO


DISETUJUI :

MENGETAHUI/MENYETUJUI
PEJABAT PEMBUAT KOMITMEN
(PPK)

Revlon Silitonga, S.ST.
197910212006041008

JUDUL GAMBAR	SKALA

KODE GBR	NO. LBR	JML. LBR.
		000

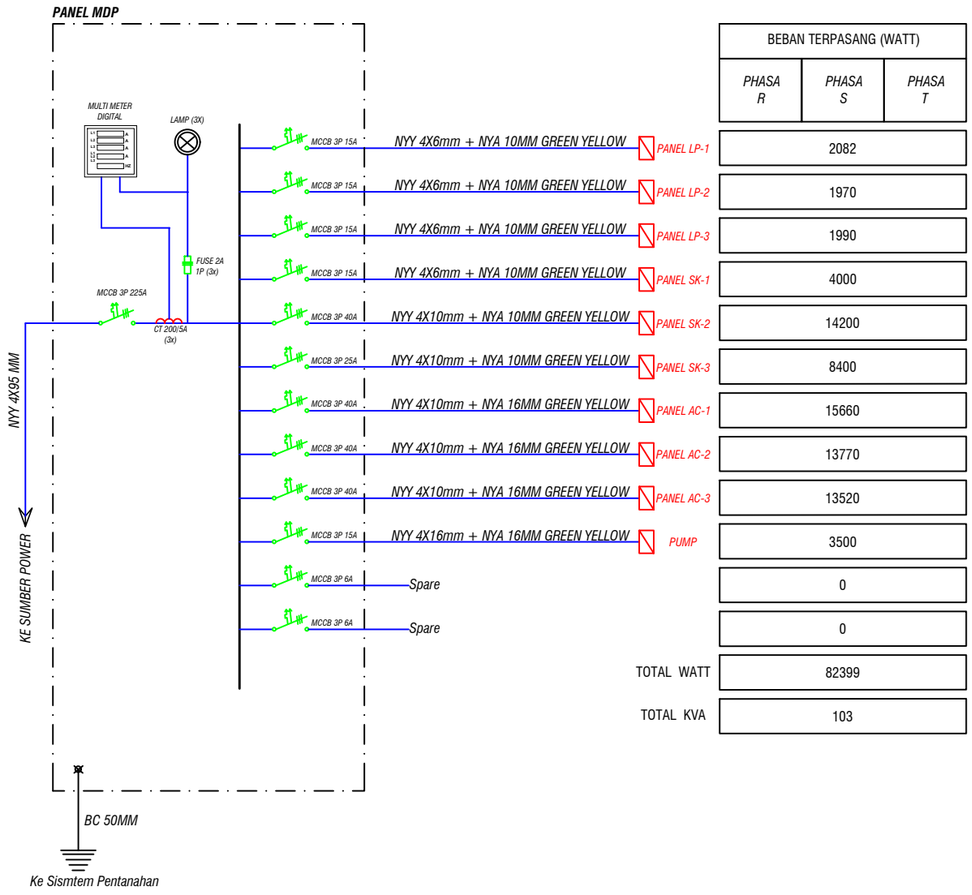

BEBAN TERPASANG (WATT)		
PHASA R	*PHASA S*	*PHASA T*
2082		
1970		
1990		
4000		
14200		
8400		
15660		
13770		
13520		
3500		
0		
0		
TOTAL WATT	82399	
TOTAL KVA	103	

Gambar Rencana :

SINGLE LINE DIAGRAM PANEL MDP LANTAI DASAR

Skala 1: 175

KEMENTERIAN PENDIDIKAN, KEBUDAYAAN,
RISET DAN TEKNOLOGI
DITJEN PENDIDIKAN TINGGI
UNIVERSITAS TADULAKO
Jl. Soekarno Hatta KM.9 Palu - Sulawesi Tengah

CATATAN :

PEKERJAAN :

PEKERJAAN TEKNIS LABORATORIUM DAN RUANG KULIAH BERSAMA TEKNIK INFORMATIKA DAN TEKNK ELEKTRO TAHAP 2

LOKASI :

KAMPUS BUMI TADULAKO TONDO UNIVERSITAS TADULAKO


DISETUJUI :

MENGETAHUI/MENYETUJUI
PEJABAT PEMBUAT KOMITMEN
(PPK)

Revlon Silitonga, S.ST.
197910212006041008

JUDUL GAMBAR	SKALA

KODE GBR	NO. LBR	JML. LBR.
		000

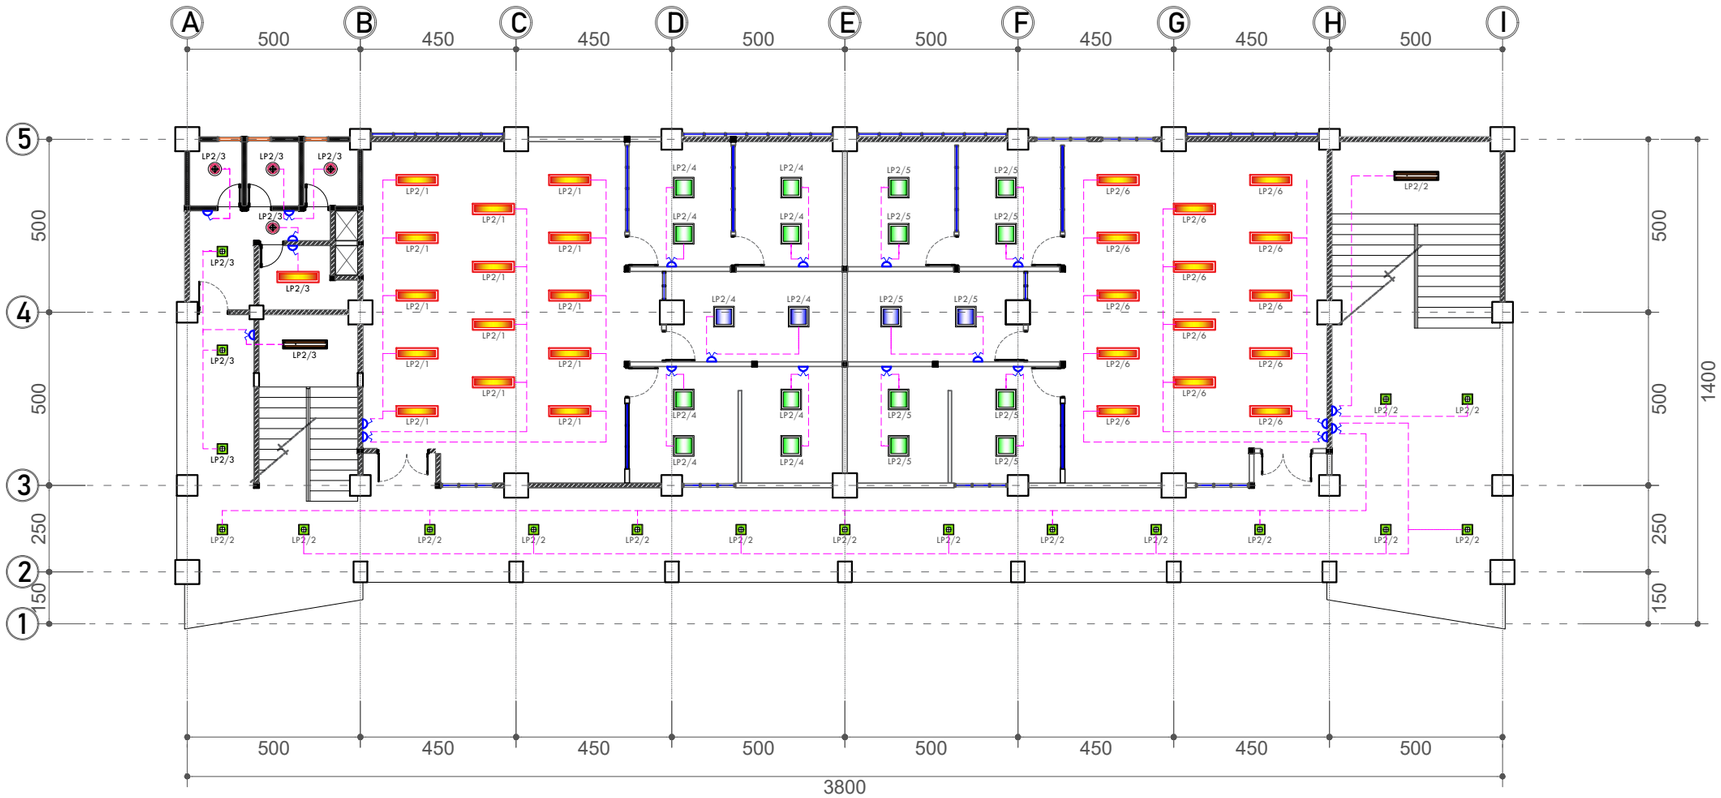

Gambar Rencana :

DENAH TITIK LAMPU LANTAI 1

Skala 1: 175

NO	SIMBOL	KETERANGAN	JUMLAH
1.		Lampu Kap RM 2 x 28 Watt + TL LED Tube 2 x 18 Watt	28
2.		Lampu Kap RM OUTBOW 2 x 28 Watt + TL LED Tube 2 x 18 Watt	1
3.		Downlight Led 14 Watt	18
4.		Lampu TL Outbow Emergency Pack Nicad Battery + TL Led 1x16 Watt	2
5.		Fitting Downlight + Bulb LED 12 Watt	4
6.		Lampu Kap RM 3 x 14 Watt + TL LED Tube 3 x 8 Watt	16
7.		Lampu Kap RM 4 x 14 Watt + TL LED Tube 4 x 8 Watt	4
8.		Saklar Ganda	16
9.		Saklar Tunggal	5

KEMENTERIAN PENDIDIKAN, KEBUDAYAAN,
RISET DAN TEKNOLOGI
DITJEN PENDIDIKAN TINGGI
UNIVERSITAS TADULAKO
Jl. Soekarno Hatta KM.9 Palu - Sulawesi Tengah

CATATAN :

PEKERJAAN :

PEKERJAAN TEKNIS LABORATORIUM DAN RUANG KULIAH BERSAMA TEKNIK INFORMATIKA DAN TEKNK ELEKTRO TAHAP 2

LOKASI :

KAMPUS BUMI TADULAKO TONDO
UNIVERSITAS TADULAKO


DISETUJUI :

MENGETAHUI/MENYETUJUI
PEJABAT PEMBUAT KOMITMEN
(PPK)

Revlon Silitonga, S.ST.
197910212006041008

JUDUL GAMBAR	SKALA

KODE GBR	NO. LBR	JML. LBR.
		000

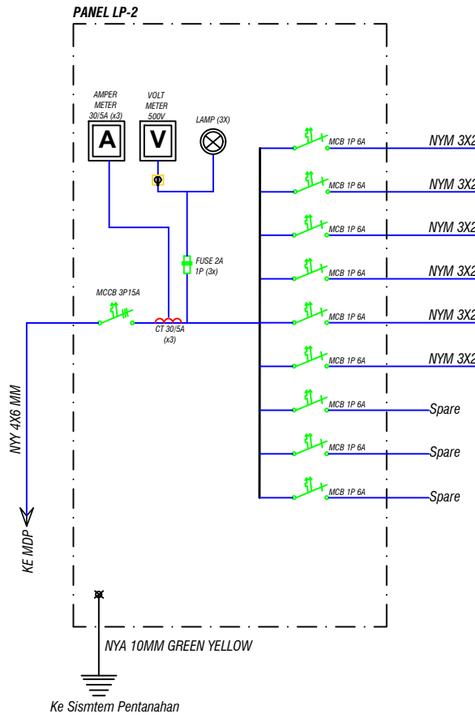

GROUP NO.	BEBAN						BEBAN TERPASANG (WATT)		
	TL LED Tube 2 x 18 Watt	TL LED Tube 3 x 8 Watt	TL LED Tube 4 x 8 Watt	Downlight Led 14 Watt	Fitting OL + 6GLB LED 12W	TL Led 1x16 Watt	PHASA R	PHASA S	PHASA T
1	14						560		
2				15		1		287	
3	1			3	4	1			167
4		8	2				312		
5		8	2					312	
6									560
7									
8									
9									
TOTAL							872	599	727
WATT							2086		
KVA							2.8		

Gambar Rencana :

SINGLE LINE DIAGRAM PANEL LP-2 LANTAI 1

Skala 1: 175

KEMENTERIAN PENDIDIKAN, KEBUDAYAAN,
RISET DAN TEKNOLOGI
DITJEN PENDIDIKAN TINGGI
UNIVERSITAS TADULAKO
Jl. Soekarno Hatta KM.9 Palu - Sulawesi Tengah

CATATAN :

PEKERJAAN :

PEKERJAAN TEKNIS LABORATORIUM DAN RUANG KULIAH BERSAMA TEKNIK INFORMATIKA DAN TEKNK ELEKTRO TAHAP 2

LOKASI :

KAMPUS BUMI TADULAKO TONDO
UNIVERSITAS TADULAKO


DISETUJUI :

MENGETAHUI/MENYETUJUI
PEJABAT PEMBUAT KOMITMEN
(PPK)

Revlon Silitonga, S.ST.
197910212006041008

JUDUL GAMBAR	SKALA

KODE GBR	NO. LBR	JML. LBR.
		000

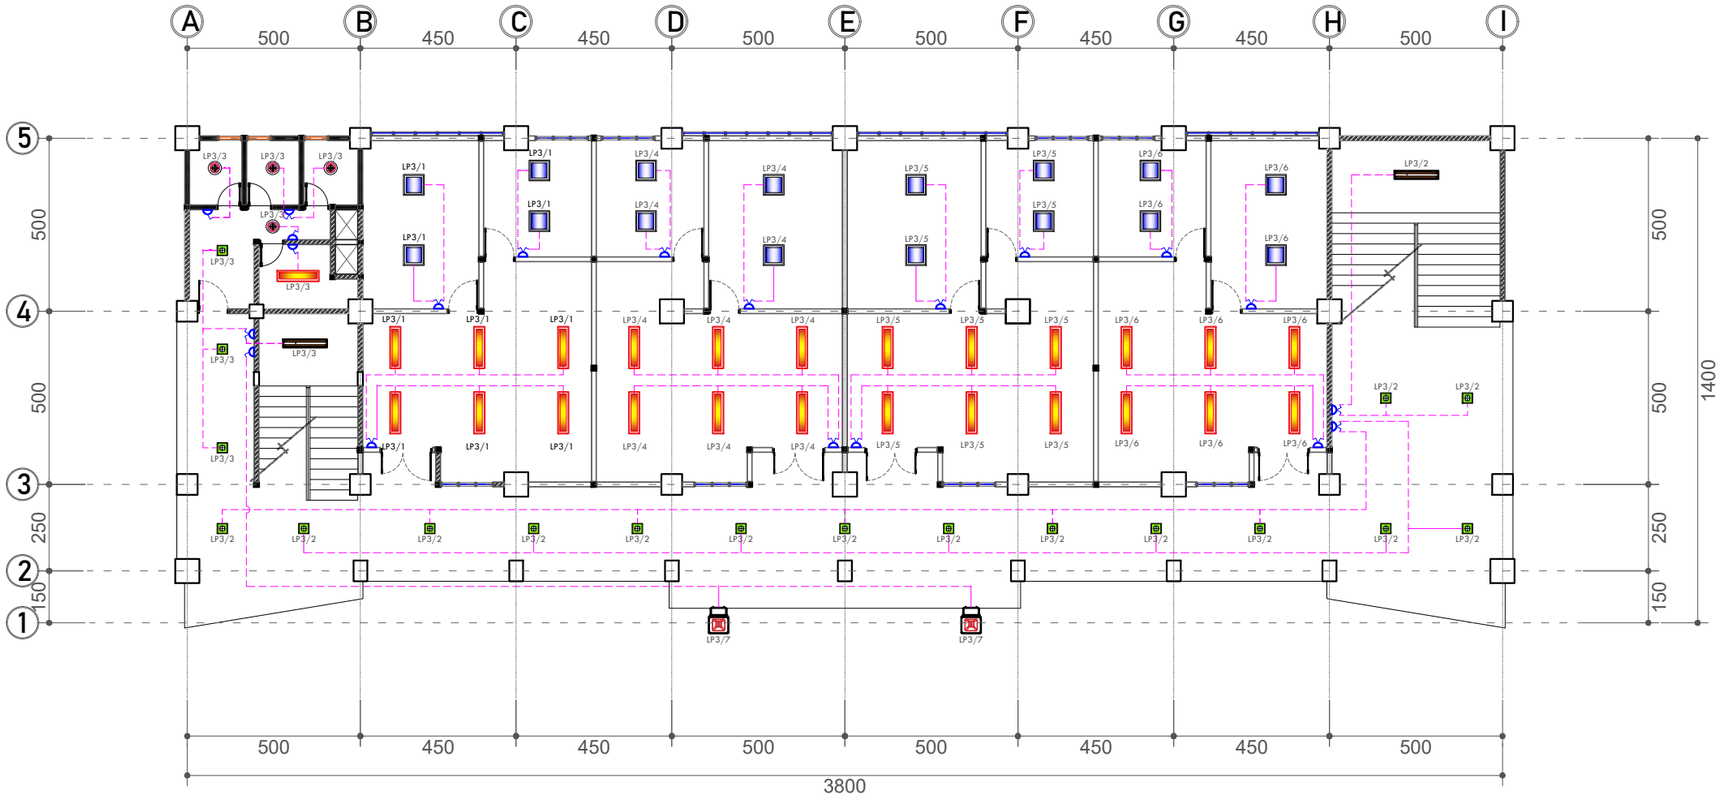

Gambar Rencana :

DENAH TITIK LAMPU LANTAI 2

Skala 1: 175

NO	SIMBOL	KETERANGAN	JUMLAH
1.		Lampu Kap RM 2 x 28 Watt + TL LED Tube 2 x 18 Watt	24
2.		Lampu Kap RM OUTBOW 2 x 28 Watt + TL LED Tube 2 x 18 Watt	1
3.		Fitting Downlight + Bulb LED 12 Watt	4
4.		Lampu Kap RM 4 x 14 Watt + TL LED Tube 4 x 8 Watt	16
5.		Downlight Led 14 Watt	18
6.		Lampu TL Outbow Emergency Pack Nicad Battery + TL Led 1x16 Watt	2
7.		Flood light 30 watt	2
8.		Saklar Ganda	16
9.		Saklar Tunggal	4

KEMENTERIAN PENDIDIKAN, KEBUDAYAAN,
RISET DAN TEKNOLOGI
DITJEN PENDIDIKAN TINGGI
UNIVERSITAS TADULAKO
Jl. Soekarno Hatta KM.9 Palu - Sulawesi Tengah

CATATAN :

PEKERJAAN :

PEKERJAAN TEKNIS LABORATORIUM DAN RUANG KULIAH BERSAMA TEKNIK INFORMATIKA DAN TEKNK ELEKTRO TAHAP 2

LOKASI :

KAMPUS BUMI TADULAKO TONDO
UNIVERSITAS TADULAKO


DISETUJUI :

MENGETAHUI/MENYETUJUI
PEJABAT PEMBUAT KOMITMEN
(PPK)

Revlon Silitonga, S.ST.
197910212006041008

JUDUL GAMBAR	SKALA

KODE GBR	NO. LBR	JML. LBR.
		000

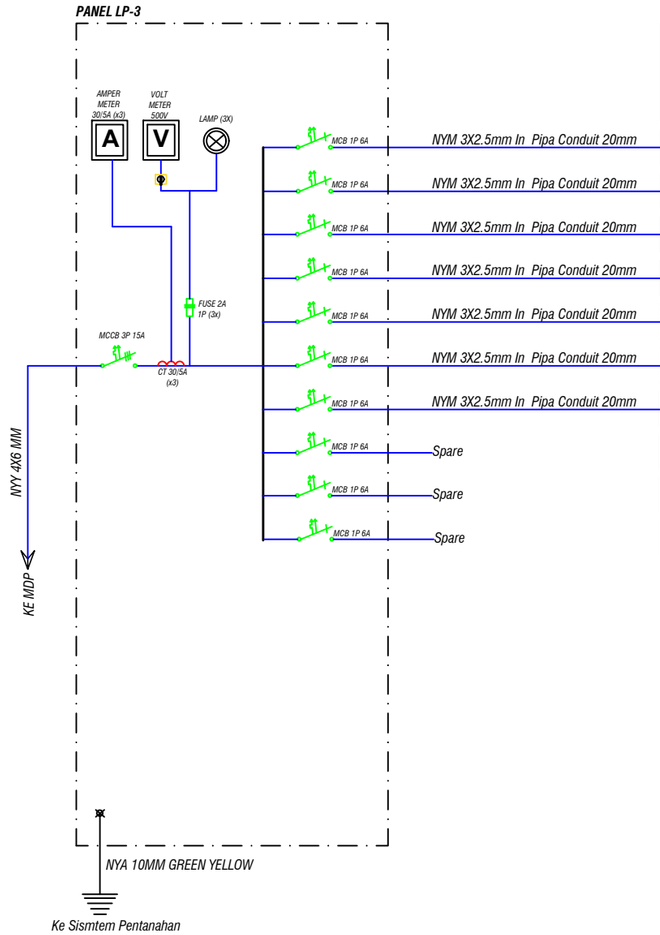

GROUP NO.	BEBAN						BEBAN TERPASANG (WATT)		
	TL LED Tube 2 x 18 Watt	TL LED Tube 4 x 8 Watt	Downlight Led 14 Watt	Fitting DL + BULB LED 12W	Flood Light 30 W		PHASA R	PHASA S	PHASA T
1	6	4					378		
2			15			1		287	
3	1		3	4		1			171
4	6	4					378		
5	6	4						378	
6	6	4							378
7					4		120		
8									0
9									0
10									0
TOTAL							876	665	549
WATT							1990		
KVA							2.5		

Gambar Rencana :

SINGLE LINE DIAGRAM PANEL LP-2 LANTAI 2

Skala 1: 175

KEMENTERIAN PENDIDIKAN, KEBUDAYAAN,
RISET DAN TEKNOLOGI
DITJEN PENDIDIKAN TINGGI
UNIVERSITAS TADULAKO
Jl. Soekarno Hatta KM.9 Palu - Sulawesi Tengah

CATATAN :

PEKERJAAN :

PEKERJAAN TEKNIS LABORATORIUM DAN RUANG KULIAH BERSAMA TEKNIK INFORMATIKA DAN TEKNK ELEKTRO TAHAP 2

LOKASI :

KAMPUS BUMI TADULAKO TONDO UNIVERSITAS TADULAKO


DISETUJUI :

MENGETAHUI/MENYETUJUI
PEJABAT PEMBUAT KOMITMEN
(PPK)

Revlon Silitonga, S.ST.
197910212006041008

JUDUL GAMBAR	SKALA

KODE GBR	NO. LBR	JML. LBR.
		000

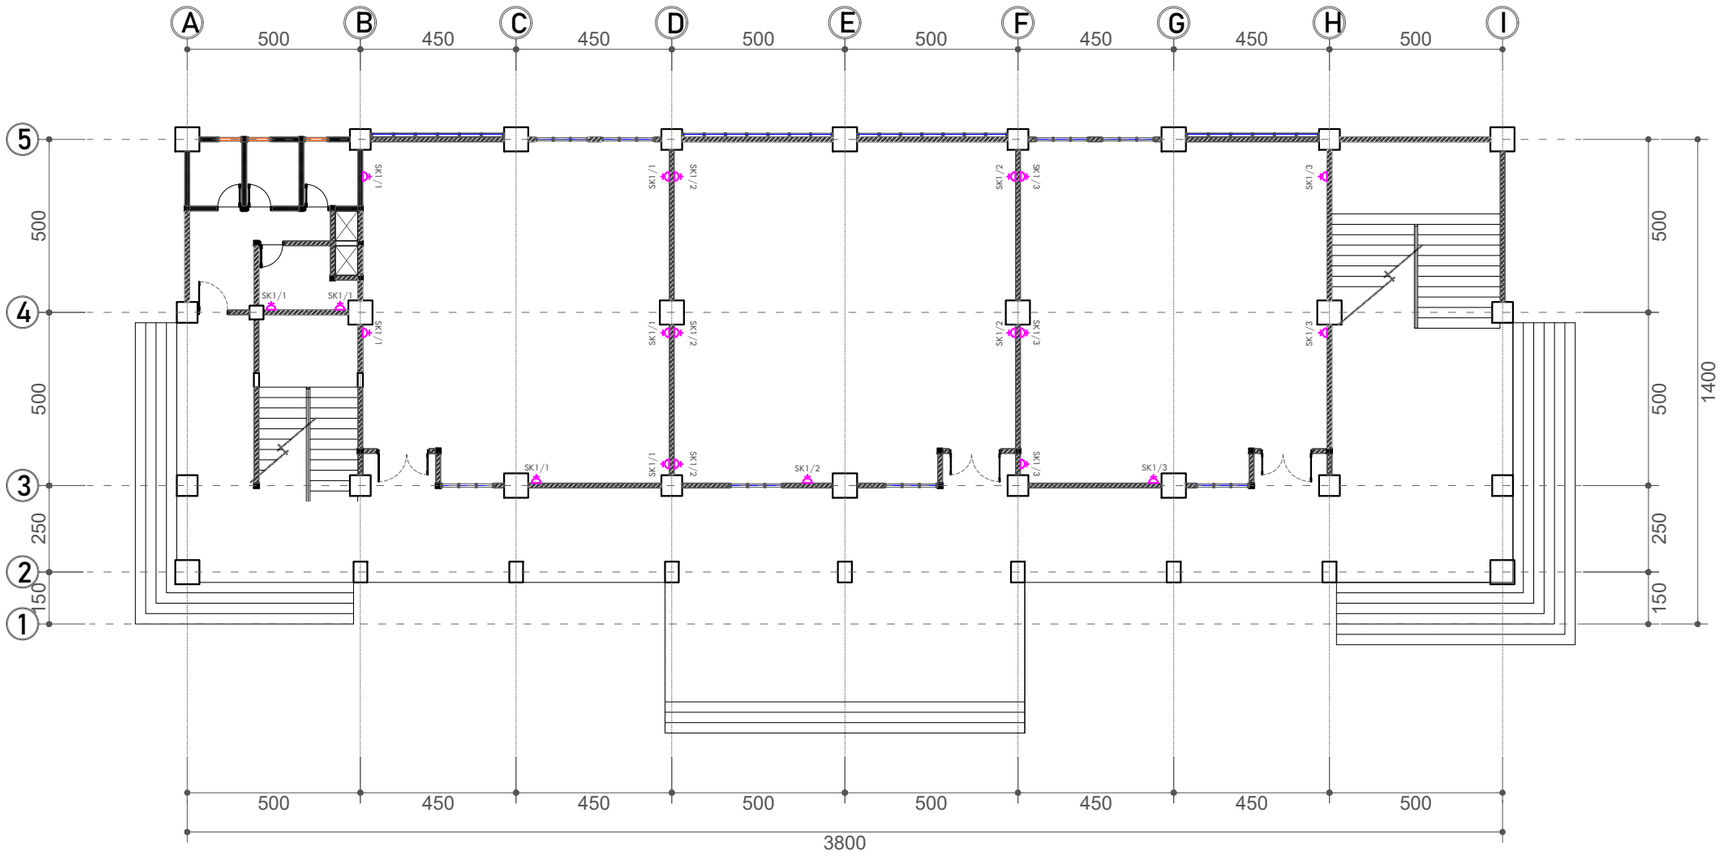

Gambar Rencana :

DENAH STOP KONTAK LANTAI DASAR

Skala 1: 175

NO	SIMBOL	KETERANGAN	JUMLAH
1.		Stop Kontak Dinding Tinggi +. 0.35 cm dari Lantai	20

KEMENTERIAN PENDIDIKAN, KEBUDAYAAN,
RISET DAN TEKNOLOGI
DITJEN PENDIDIKAN TINGGI
UNIVERSITAS TADULAKO
Jl. Soekarno Hatta KM.9 Palu - Sulawesi Tengah

CATATAN :

PEKERJAAN :

PEKERJAAN TEKNIS LABORATORIUM DAN RUANG KULIAH BERSAMA TEKNIK INFORMATIKA DAN TEKNK ELEKTRO TAHAP 2

LOKASI :

KAMPUS BUMI TADULAKO TONDO
UNIVERSITAS TADULAKO


DISETUJUI :

MENGETAHUI/MENYETUJUI
PEJABAT PEMBUAT KOMITMEN
(PPK)

Revlon Silitonga, S.ST.
197910212006041008

JUDUL GAMBAR	SKALA

KODE GBR	NO. LBR	JML. LBR.
		000

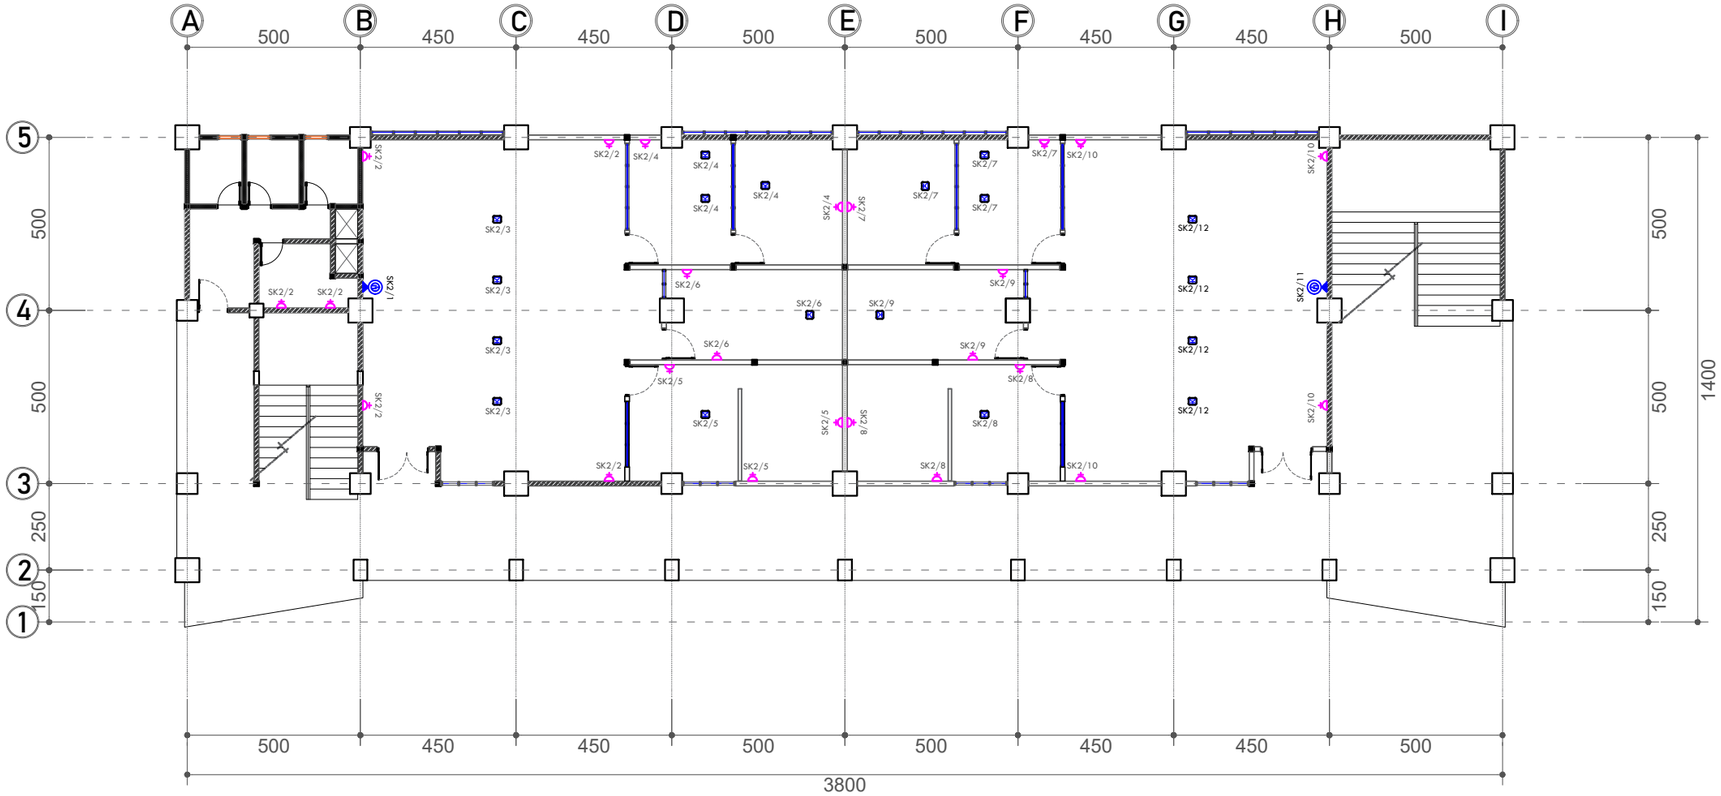

Gambar Rencana :

DENAH STOP KONTAK LANTAI 1

Skala 1: 175

NO	SIMBOL	KETERANGAN	JUMLAH
1.		Stop Kontak Dinding Tinggi +. 0.35 cm dari Lantai	24
2.		Stop Kontak Dinding 3 phasa tinggi ± 50 Cm Dari Lantai	2
3.		Stop Kontak Lantai	18

KEMENTERIAN PENDIDIKAN, KEBUDAYAAN,
RISET DAN TEKNOLOGI
DITJEN PENDIDIKAN TINGGI
UNIVERSITAS TADULAKO
Jl. Soekarno Hatta KM.9 Palu - Sulawesi Tengah

CATATAN :

PEKERJAAN :

PEKERJAAN TEKNIS LABORATORIUM DAN RUANG KULIAH BERSAMA TEKNIK INFORMATIKA DAN TEKNK ELEKTRO TAHAP 2

LOKASI :

KAMPUS BUMI TADULAKO TONDO
UNIVERSITAS TADULAKO


DISETUJUI :

MENGETAHUI/MENYETUJUI
PEJABAT PEMBUAT KOMITMEN
(PPK)

Revlon Silitonga, S.ST.
197910212006041008

JUDUL GAMBAR	SKALA

KODE GBR	NO. LBR	JML. LBR.
		000

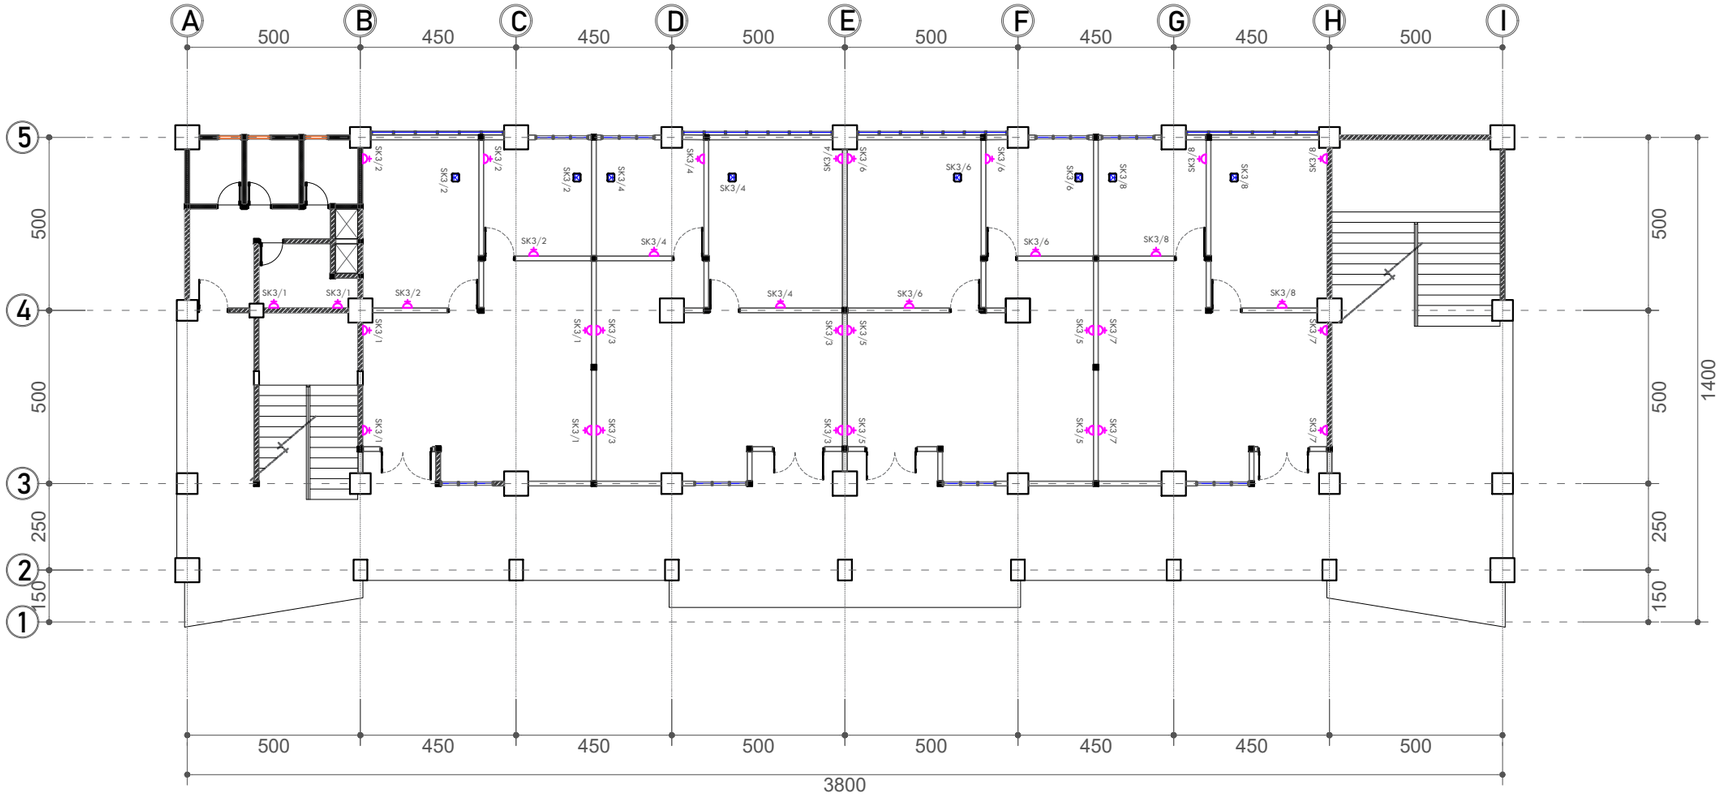

Gambar Rencana :

DENAH STOP KONTAK LANTAI 2

Skala 1: 175

NO	SIMBOL	KETERANGAN	JUMLAH
1.		Stop Kontak Dinding Tinggi +. 0.35 cm dari Lantai	36
2.		Stop Kontak Lantai	8

KEMENTERIAN PENDIDIKAN, KEBUDAYAAN,
RISET DAN TEKNOLOGI
DITJEN PENDIDIKAN TINGGI
UNIVERSITAS TADULAKO
Jl. Soekarno Hatta KM.9 Palu - Sulawesi Tengah

CATATAN :

PEKERJAAN :

PEKERJAAN TEKNIS LABORATORIUM DAN RUANG KULIAH BERSAMA TEKNIK INFORMATIKA DAN TEKNK ELEKTRO TAHAP 2

LOKASI :

KAMPUS BUMI TADULAKO TONDO
UNIVERSITAS TADULAKO


DISETUJUI :

MENGETAHUI/MENYETUJUI
PEJABAT PEMBUAT KOMITMEN
(PPK)

Revlon Silitonga, S.ST.
197910212006041008

JUDUL GAMBAR	SKALA

KODE GBR	NO. LBR	JML. LBR.
		000

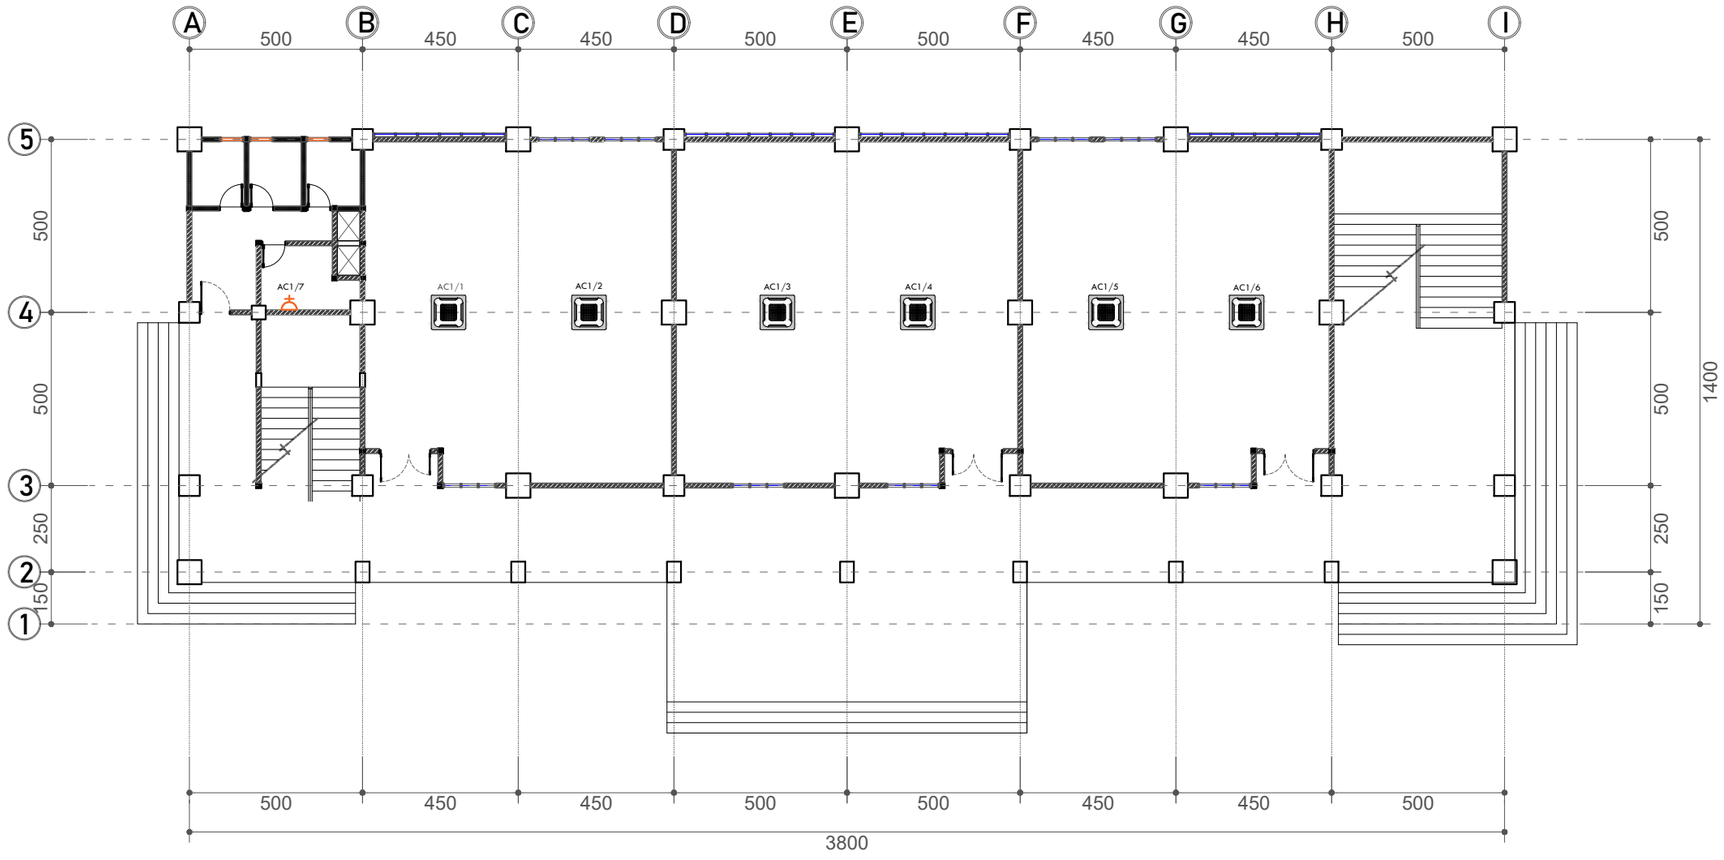

Gambar Rencana :

DENAH STOP KONTAK AC

Skala 1: 175

NO	SIMBOL	KETERANGAN	JUMLAH
1.		Stop Kontak Ceiling Cassette	6

KEMENTERIAN PENDIDIKAN, KEBUDAYAAN,
RISET DAN TEKNOLOGI
DITJEN PENDIDIKAN TINGGI
UNIVERSITAS TADULAKO
Jl. Soekarno Hatta KM.9 Palu - Sulawesi Tengah

CATATAN :

PEKERJAAN :

PEKERJAAN TEKNIS LABORATORIUM DAN RUANG KULIAH BERSAMA TEKNIK INFORMATIKA DAN TEKNK ELEKTRO TAHAP 2

LOKASI :

KAMPUS BUMI TADULAKO TONDO
UNIVERSITAS TADULAKO


DISETUJUI :

MENGETAHUI/MENYETUJUI
PEJABAT PEMBUAT KOMITMEN
(PPK)

Revlon Silitonga, S.ST.
197910212006041008

JUDUL GAMBAR	SKALA

KODE GBR	NO. LBR	JML. LBR.
		000

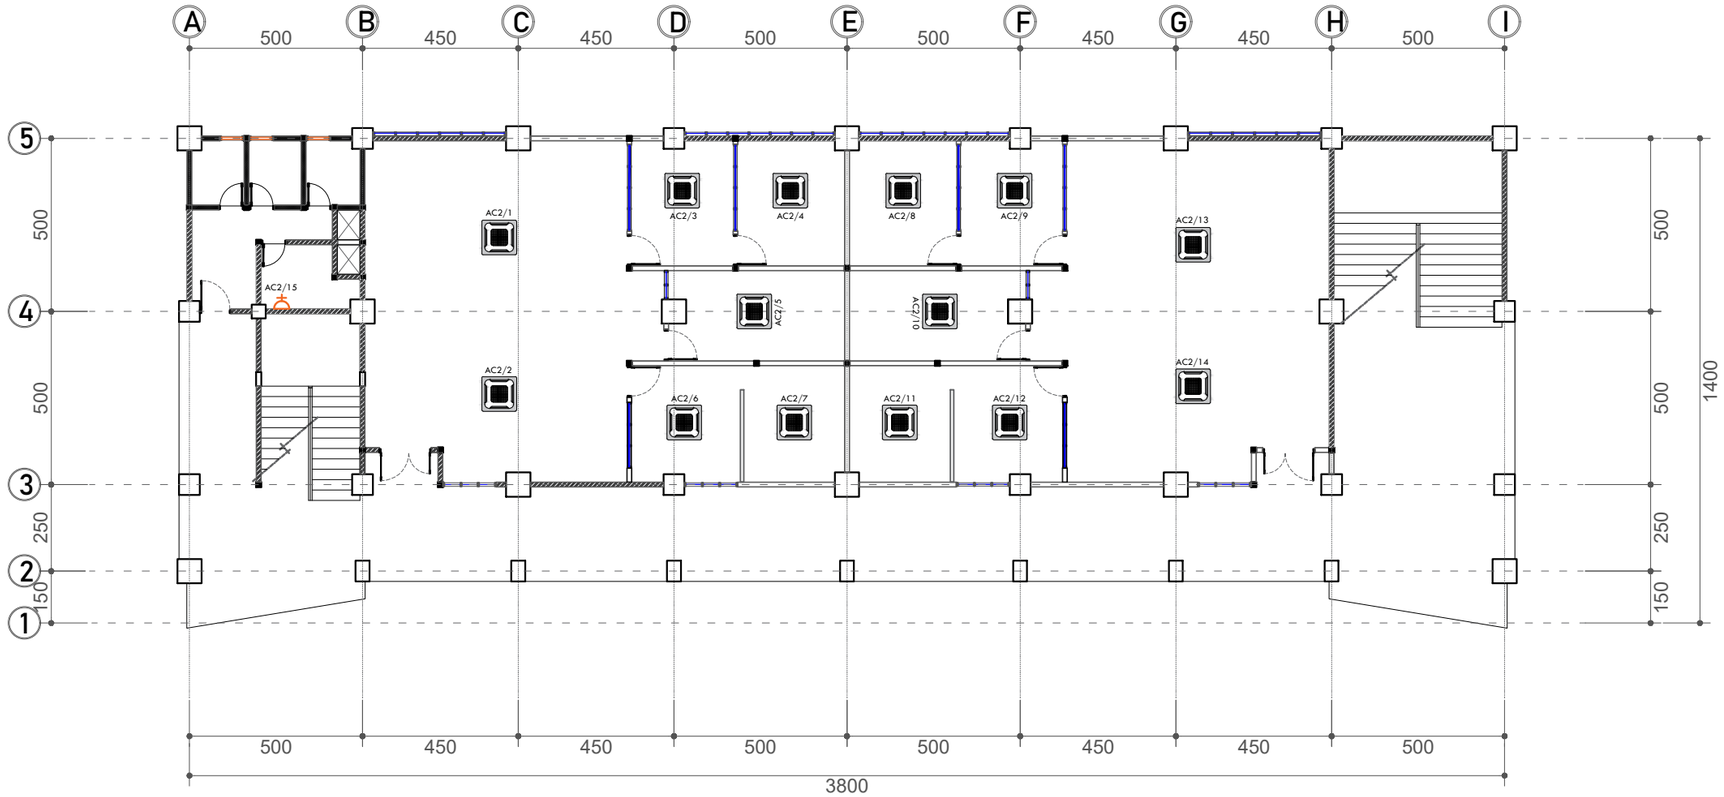

Gambar Rencana :

DENAH STOP KONTAK LANTAI 1

Skala 1: 175

NO	SIMBOL	KETERANGAN	JUMLAH
1.		Stop Kontak Ceiling Cassette	14
2.		Stop Kontak AC	1

KEMENTERIAN PENDIDIKAN, KEBUDAYAAN,
RISET DAN TEKNOLOGI
DITJEN PENDIDIKAN TINGGI
UNIVERSITAS TADULAKO
Jl. Soekarno Hatta KM.9 Palu - Sulawesi Tengah

CATATAN :

PEKERJAAN :

PEKERJAAN TEKNIS LABORATORIUM DAN RUANG KULIAH BERSAMA TEKNIK INFORMATIKA DAN TEKNK ELEKTRO TAHAP 2

LOKASI :


KAMPUS BUMI TADULAKO TONDO
UNIVERSITAS TADULAKO

DISETUJUI :

MENGETAHUI/MENYETUJUI
PEJABAT PEMBUAT KOMITMEN
(PPK)

Revlon Silitonga, S.ST.
197910212006041008

JUDUL GAMBAR		SKALA
KODE GBR	**NO. LBR**	**JML. LBR.**
		000

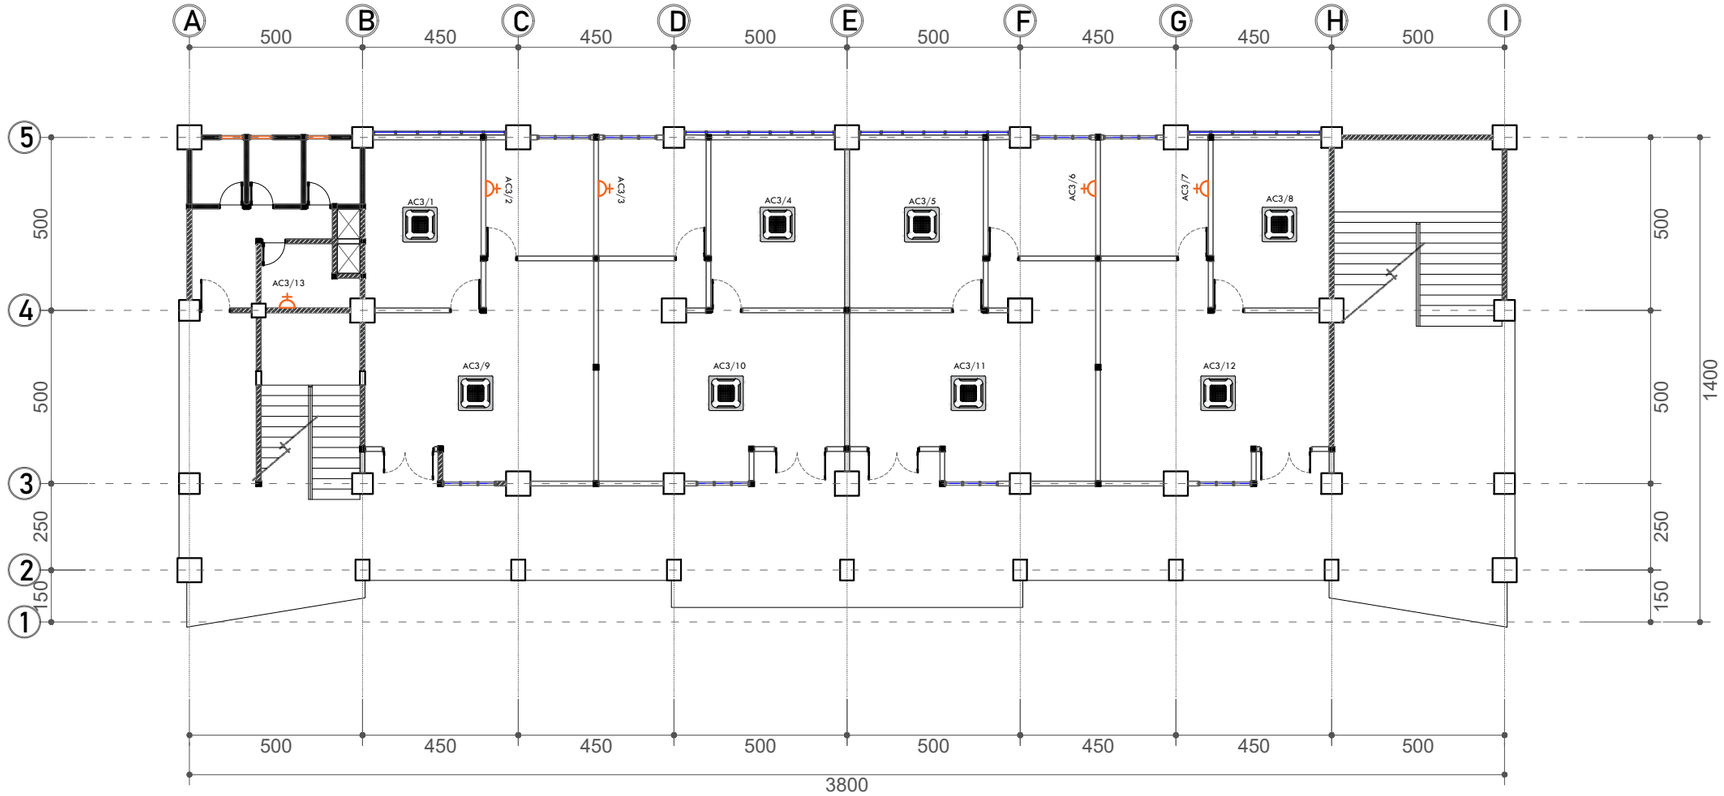

Gambar Rencana :

DENAH STOP KONTAK AC LANTAI 2

Skala 1: 175

NO	SIMBOL	KETERANGAN	JUMLAH
1.		Stop Kontak AC	8
2.		Stop Kontak AC	5

KEMENTERIAN PENDIDIKAN, KEBUDAYAAN,
RISET DAN TEKNOLOGI
DITJEN PENDIDIKAN TINGGI
UNIVERSITAS TADULAKO
Jl. Soekarno Hatta KM.9 Palu - Sulawesi Tengah

CATATAN :

PEKERJAAN :

PEKERJAAN TEKNIS LABORATORIUM DAN RUANG KULIAH BERSAMA TEKNIK INFORMATIKA DAN TEKNK ELEKTRO TAHAP 2

LOKASI :

KAMPUS BUMI TADULAKO TONDO
UNIVERSITAS TADULAKO


DISETUJUI :

MENGETAHUI/MENYETUJUI
PEJABAT PEMBUAT KOMITMEN
(PPK)

Revlon Silitonga, S.ST.
197910212006041008

JUDUL GAMBAR	SKALA

KODE GBR	NO. LBR	JML. LBR.
		000

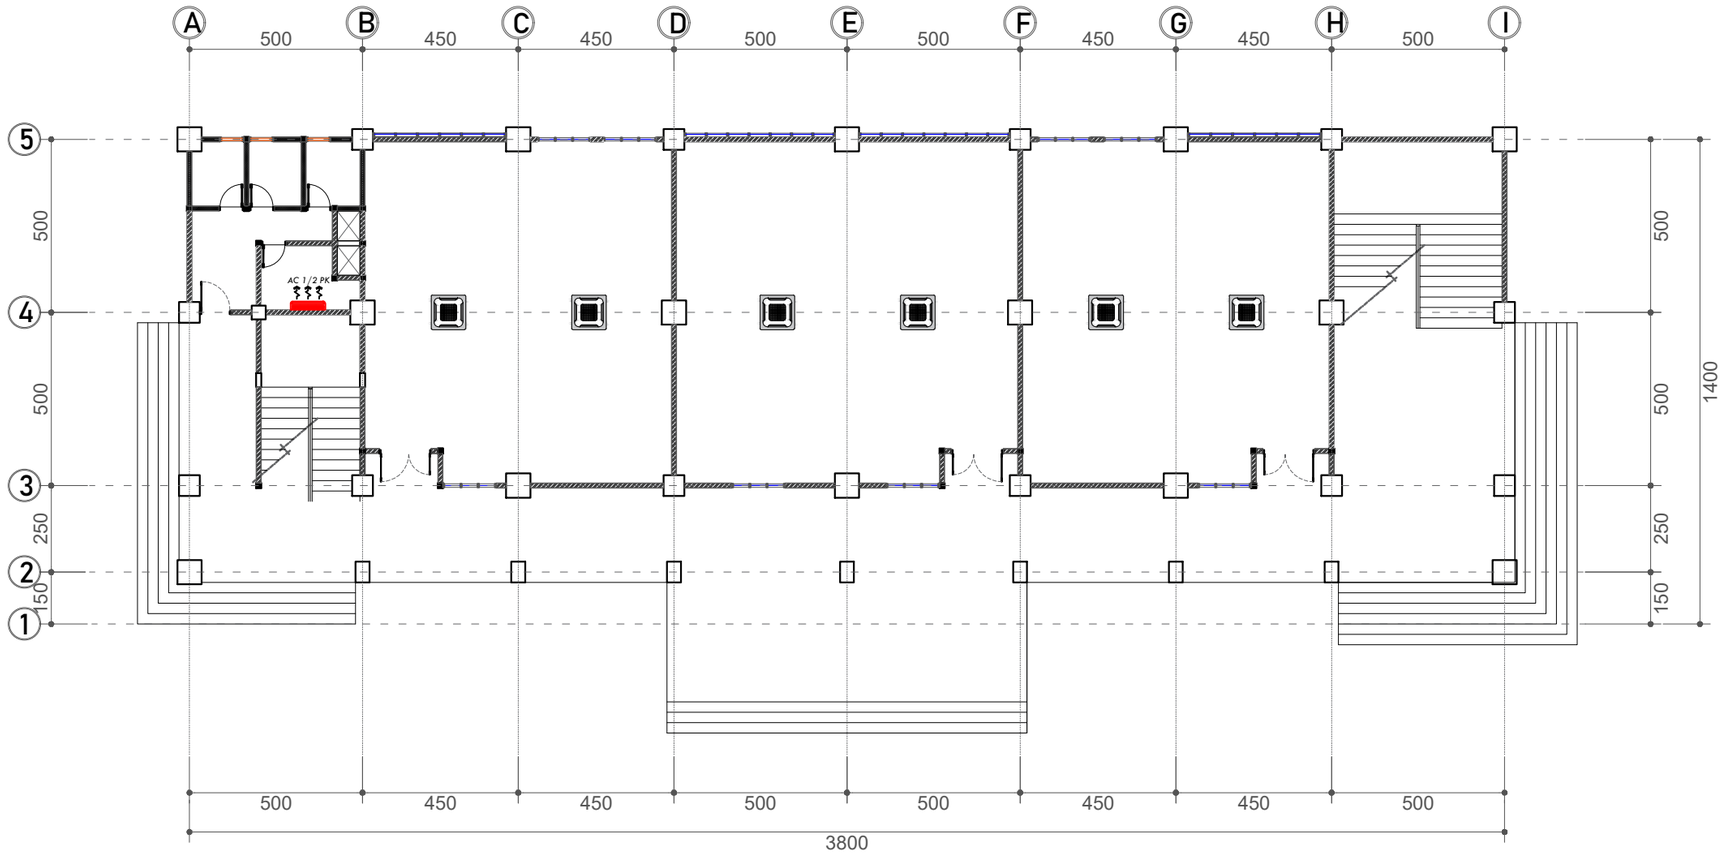

Gambar Rencana :

DENAH PENEMPATAN AC LANTAI DASAR

Skala 1: 175

NO	SIMBOL	KETERANGAN	JUMLAH
1.		AC Ceiling Cassette Standart 2 PK	6
2.		AC 1/2 PK	1

KEMENTERIAN PENDIDIKAN, KEBUDAYAAN,
RISET DAN TEKNOLOGI
DITJEN PENDIDIKAN TINGGI
UNIVERSITAS TADULAKO
Jl. Soekarno Hatta KM.9 Palu - Sulawesi Tengah

CATATAN :

PEKERJAAN :

PEKERJAAN TEKNIS LABORATORIUM DAN RUANG KULIAH BERSAMA TEKNIK INFORMATIKA DAN TEKNK ELEKTRO TAHAP 2

LOKASI :

KAMPUS BUMI TADULAKO TONDO
UNIVERSITAS TADULAKO


DISETUJUI :

MENGETAHUI/MENYETUJUI
PEJABAT PEMBUAT KOMITMEN
(PPK)

Revlon Silitonga, S.ST.
197910212006041008

JUDUL GAMBAR	SKALA

KODE GBR	NO. LBR	JML. LBR.
		000

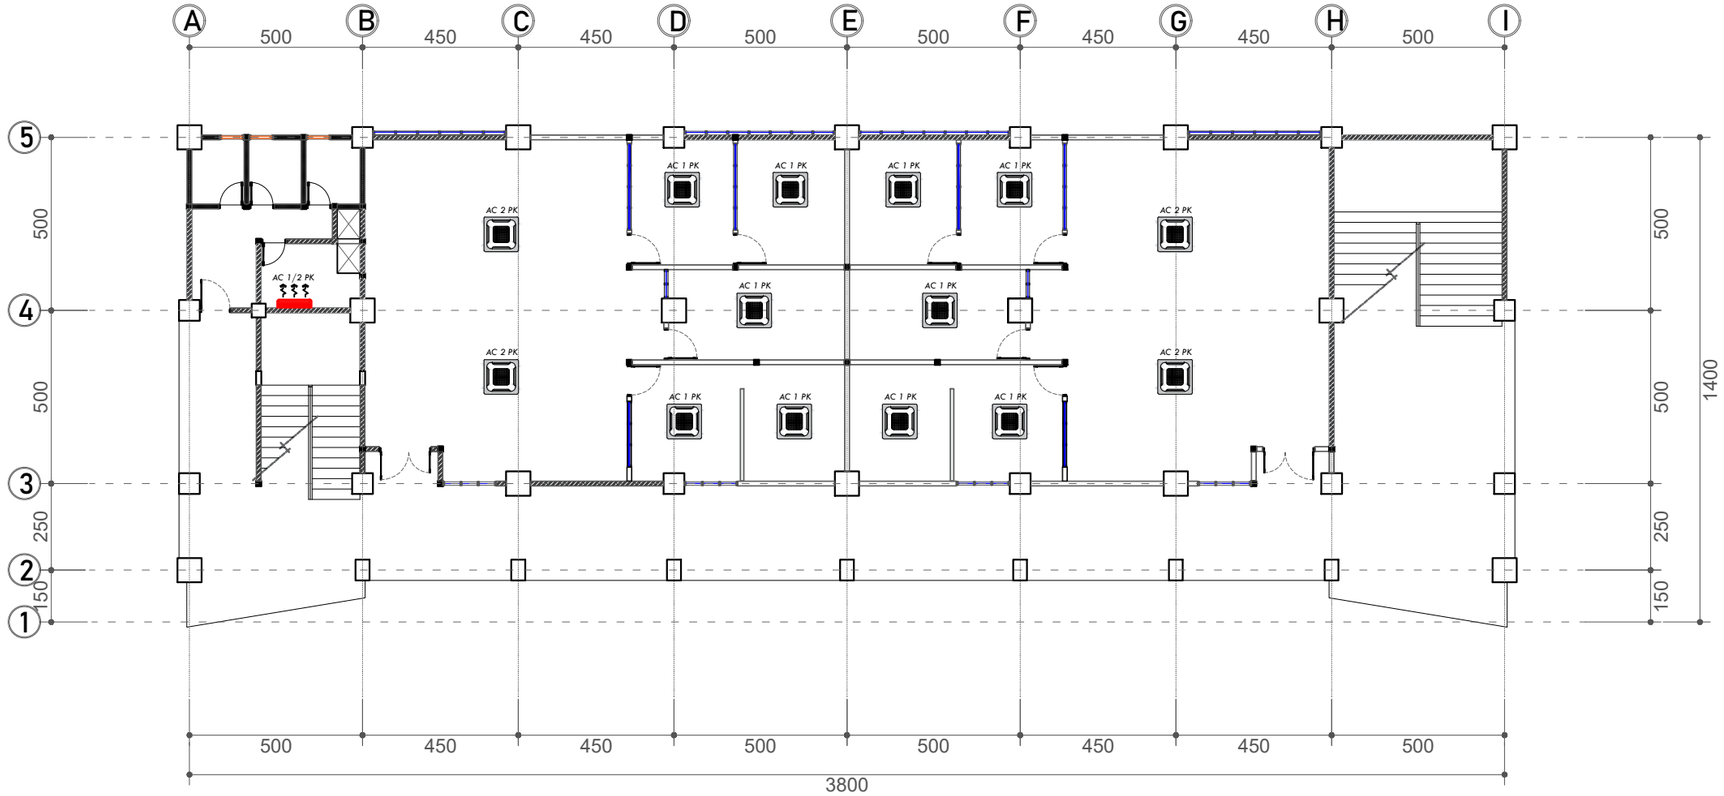

Gambar Rencana :

DENAH PENEMPATAN AC LANTAI 1

Skala 1: 175

NO	SIMBOL	KETERANGAN	JUMLAH
1.		AC Ceiling Cassette Standart 2 PK	4
2.		AC Ceiling Cassette Standart 1 PK	10
3.		AC 1/2 PK	1

KEMENTERIAN PENDIDIKAN, KEBUDAYAAN,
RISET DAN TEKNOLOGI
DITJEN PENDIDIKAN TINGGI
UNIVERSITAS TADULAKO
Jl. Soekarno Hatta KM.9 Palu - Sulawesi Tengah

CATATAN :

PEKERJAAN :

PEKERJAAN TEKNIS LABORATORIUM DAN RUANG KULIAH BERSAMA TEKNIK INFORMATIKA DAN TEKNK ELEKTRO TAHAP 2

LOKASI :

KAMPUS BUMI TADULAKO TONDO
UNIVERSITAS TADULAKO


DISETUJUI :

MENGETAHUI/MENYETUJUI
PEJABAT PEMBUAT KOMITMEN
(PPK)

Revlon Silitonga, S.ST.
197910212006041008

JUDUL GAMBAR	SKALA

KODE GBR	NO. LBR	JML. LBR.
		000

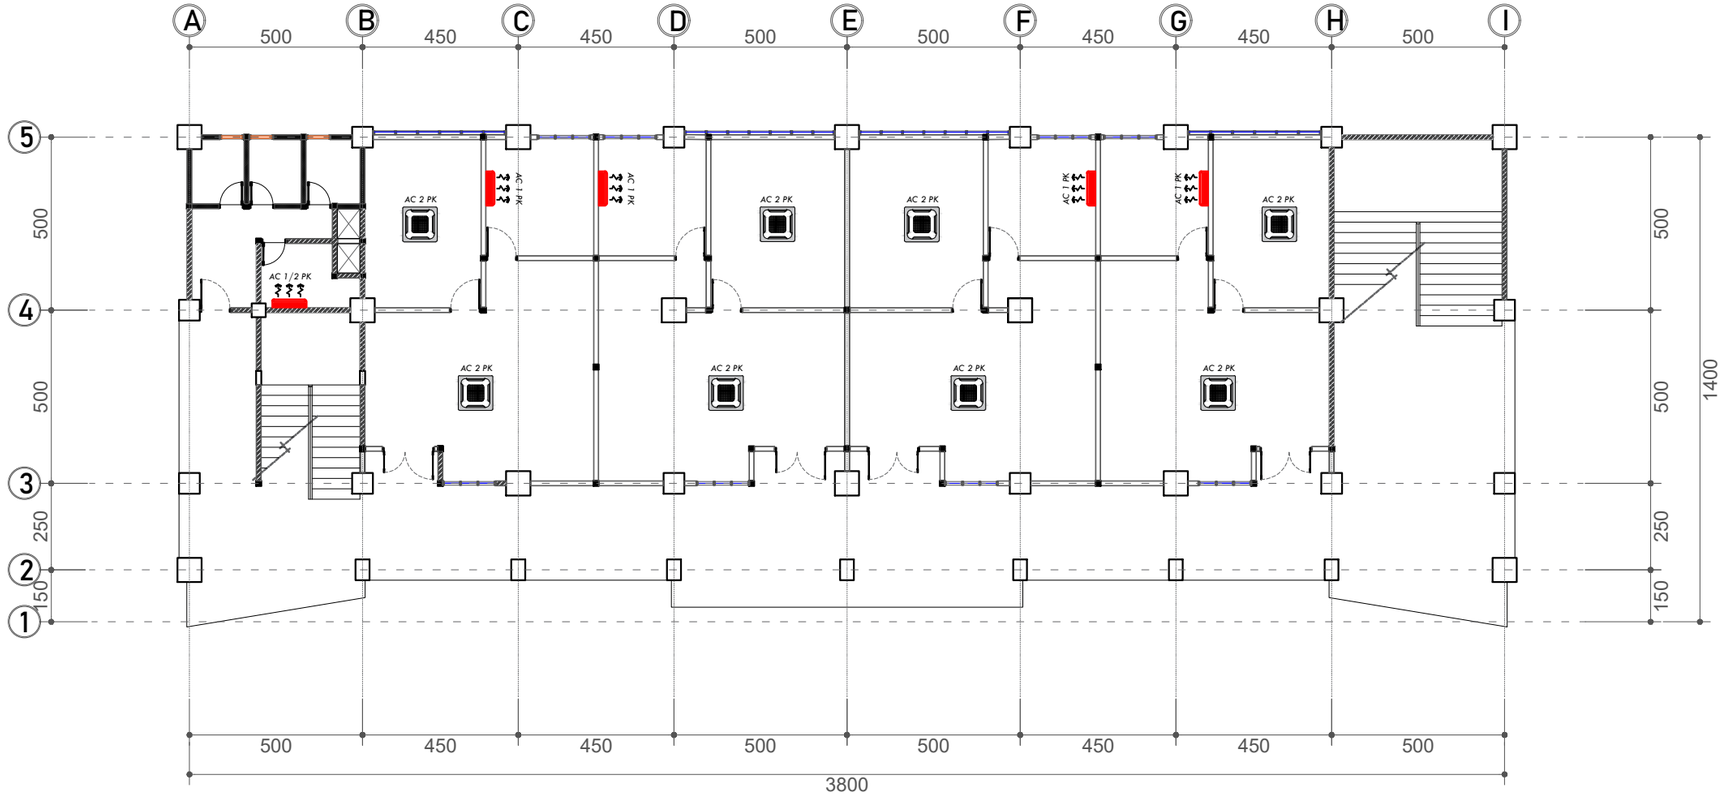

Gambar Rencana :

DENAH PENEMPATAN AC LANTAI 2

Skala 1: 175

NO	SIMBOL	KETERANGAN	JUMLAH
1.		AC 1 PK	4
2.		AC Ceiling Cassette Standart 2 PK	8
		AC 1/2 PK	1

KEMENTERIAN PENDIDIKAN, KEBUDAYAAN,
RISET DAN TEKNOLOGI
DITJEN PENDIDIKAN TINGGI
UNIVERSITAS TADULAKO
Jl. Soekarno Hatta KM.9 Palu - Sulawesi Tengah

CATATAN :

PEKERJAAN :

PEKERJAAN TEKNIS LABORATORIUM DAN RUANG KULIAH BERSAMA TEKNIK INFORMATIKA DAN TEKNK ELEKTRO TAHAP 2

LOKASI :

KAMPUS BUMI TADULAKO TONDO UNIVERSITAS TADULAKO


DISETUJUI :

MENGETAHUI/MENYETUJUI
PEJABAT PEMBUAT KOMITMEN
(PPK)

Revlon Silitonga, S.ST.
197910212006041008

JUDUL GAMBAR	SKALA

KODE GBR	NO. LBR	JML. LBR.
		000

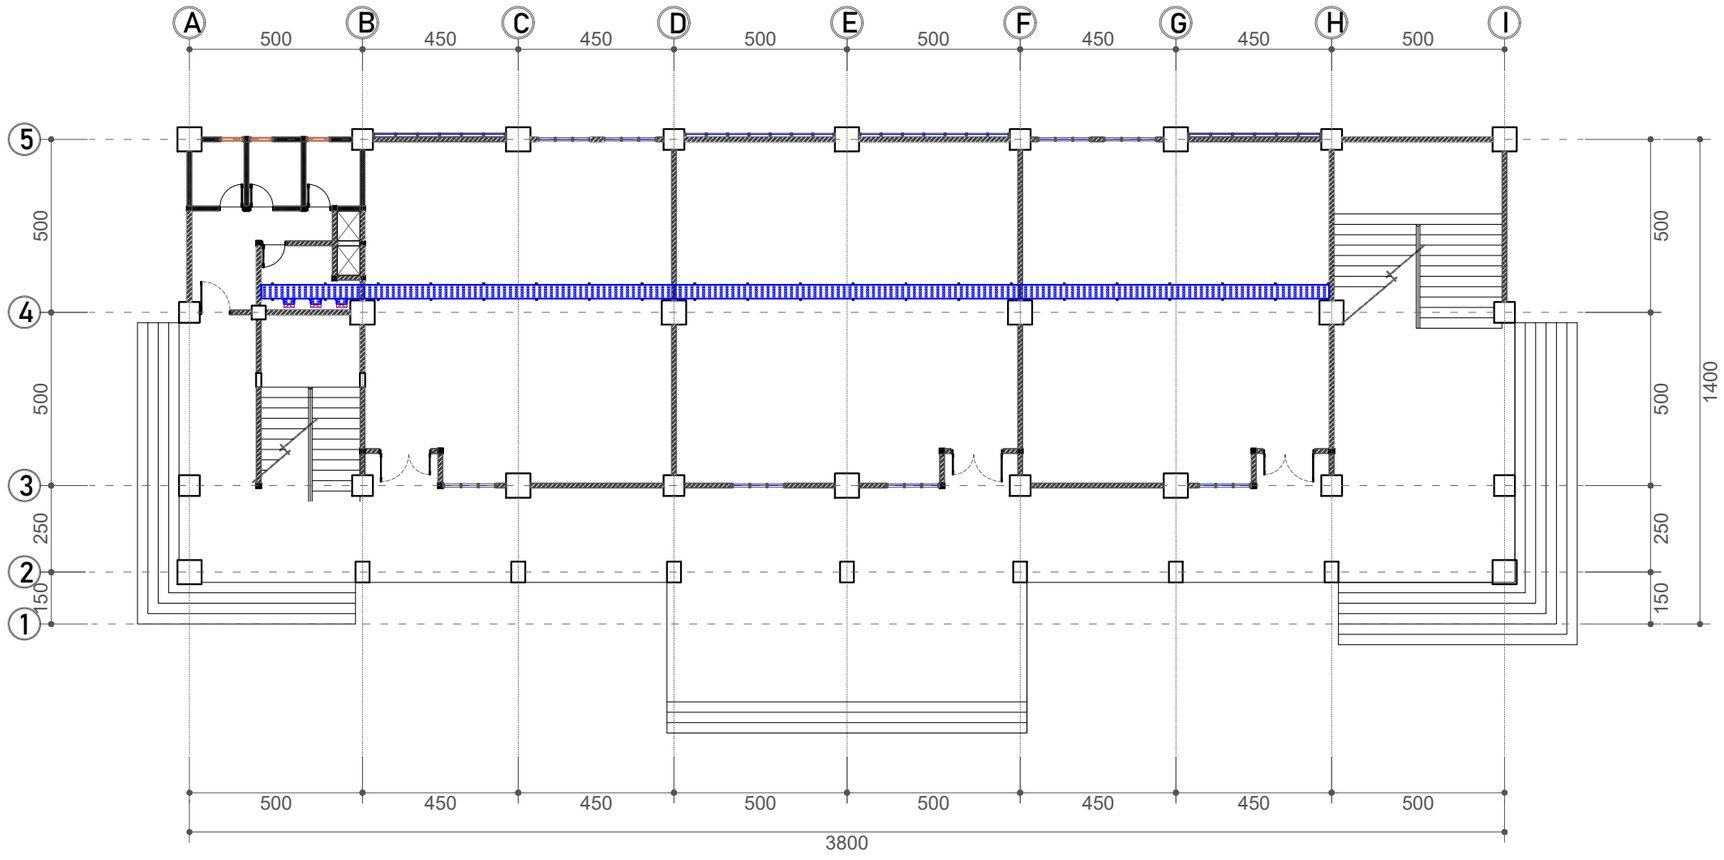

Gambar Rencana :

DENAH PENEMPATAN KABEL TREY DASAR

Skala 1: 175

KEMENTERIAN PENDIDIKAN, KEBUDAYAAN,
RISET DAN TEKNOLOGI
DITJEN PENDIDIKAN TINGGI
UNIVERSITAS TADULAKO
Jl. Soekarno Hatta KM.9 Palu - Sulawesi Tengah

CATATAN :

PEKERJAAN :

PEKERJAAN TEKNIS LABORATORIUM DAN RUANG KULIAH BERSAMA TEKNIK INFORMATIKA DAN TEKNK ELEKTRO TAHAP 2

LOKASI :

KAMPUS BUMI TADULAKO TONDO
UNIVERSITAS TADULAKO


DISETUJUI :

MENGETAHUI/MENYETUJUI
PEJABAT PEMBUAT KOMITMEN
(PPK)

Revlon Silitonga, S.ST.
197910212006041008

JUDUL GAMBAR	SKALA

KODE GBR	NO. LBR	JML. LBR.
		000

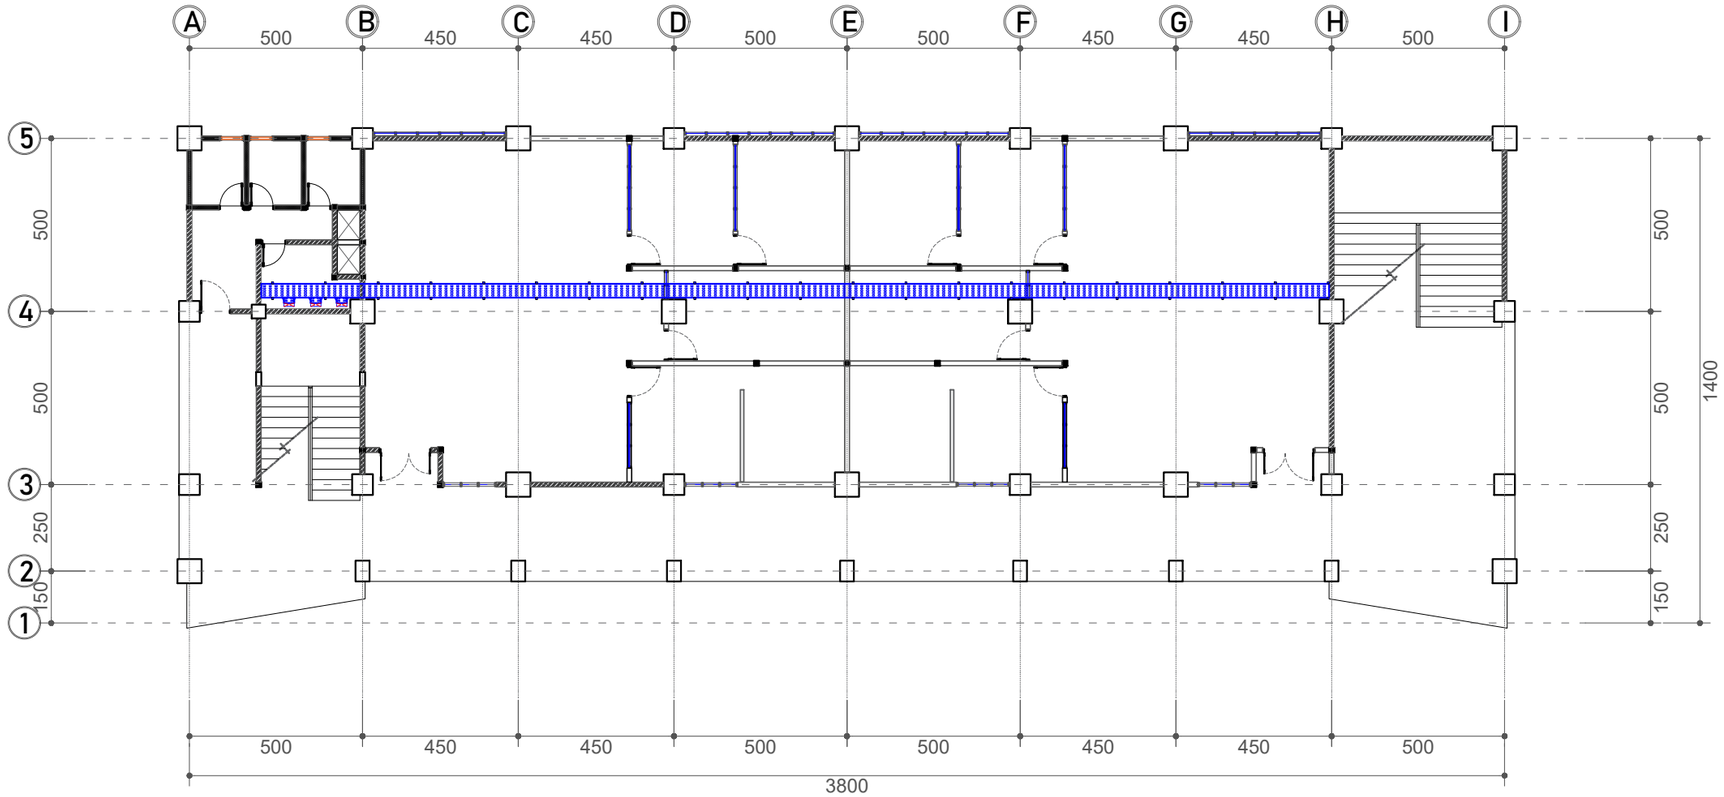

Gambar Rencana :

DENAH KABEL TREY LANTAI 1

Skala 1: 175

KEMENTERIAN PENDIDIKAN, KEBUDAYAAN,
RISET DAN TEKNOLOGI
DITJEN PENDIDIKAN TINGGI
UNIVERSITAS TADULAKO
Jl. Soekarno Hatta KM.9 Palu - Sulawesi Tengah

CATATAN :

PEKERJAAN :

PEKERJAAN TEKNIS LABORATORIUM DAN RUANG KULIAH BERSAMA TEKNIK INFORMATIKA DAN TEKNK ELEKTRO TAHAP 2

LOKASI :


KAMPUS BUMI TADULAKO TONDO
UNIVERSITAS TADULAKO

DISETUJUI :

MENGETAHUI/MENYETUJUI
PEJABAT PEMBUAT KOMITMEN
(PPK)

Revlon Silitonga, S.ST.
197910212006041008

JUDUL GAMBAR		SKALA
KODE GBR	**NO. LBR**	**JML. LBR.**
		000

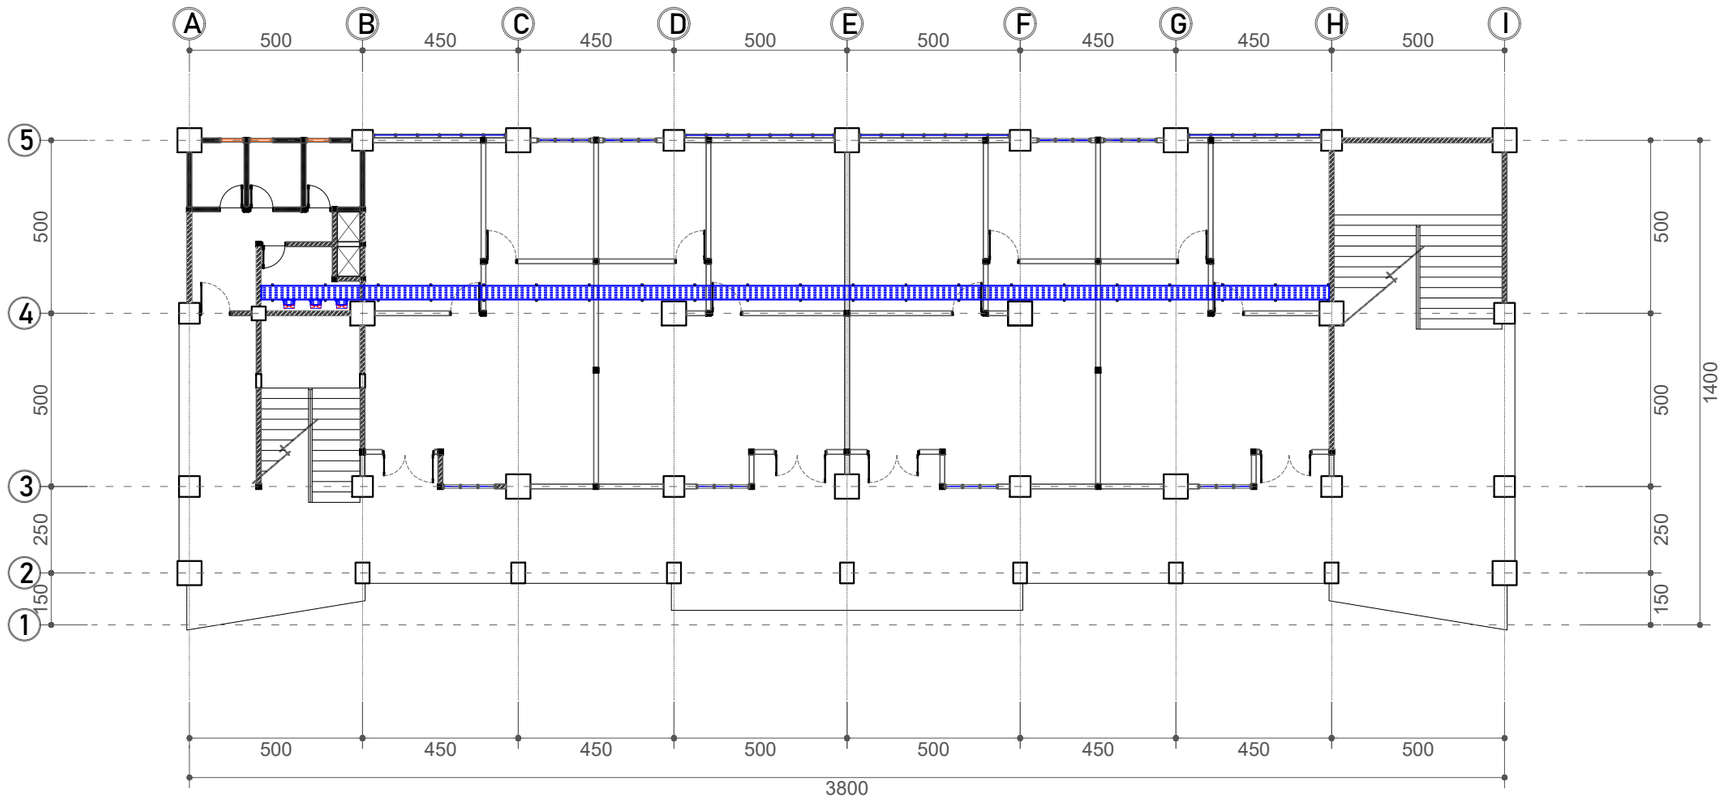

Gambar Rencana :

DENAH KABEL TREY LANTAI 2

Skala 1: 175

KEMENTERIAN PENDIDIKAN, KEBUDAYAAN,
RISET DAN TEKNOLOGI
DITJEN PENDIDIKAN TINGGI
UNIVERSITAS TADULAKO
Jl. Soekarno Hatta KM.9 Palu - Sulawesi Tengah

CATATAN :

PEKERJAAN :

PEKERJAAN TEKNIS LABORATORIUM DAN RUANG KULIAH BERSAMA TEKNIK INFORMATIKA DAN TEKNK ELEKTRO TAHAP 2

LOKASI :

KAMPUS BUMI TADULAKO TONDO
UNIVERSITAS TADULAKO


DISETUJUI :

MENGETAHUI/MENYETUJUI
PEJABAT PEMBUAT KOMITMEN
(PPK)


Revlon Silitonga, S.ST.
197910212006041008

JUDUL GAMBAR	SKALA

KODE GBR	NO. LBR	JML. LBR.
		000

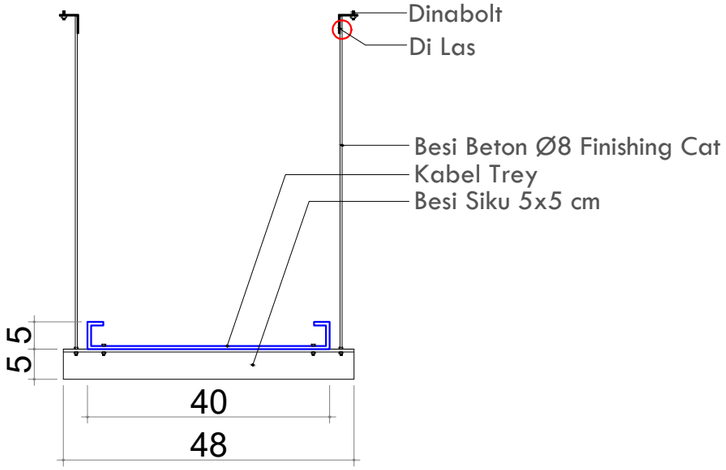

Gambar Rencana:
Detail Kabel Trey
Skala 1:10

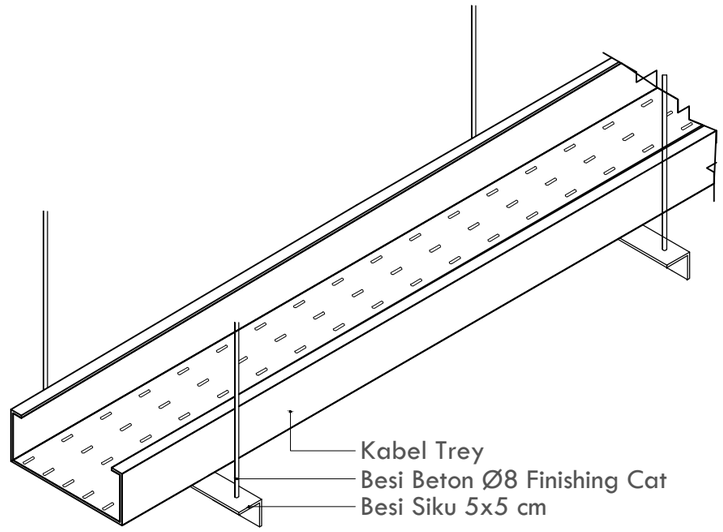

Gambar Rencana:
Isometri Kabel Trey
Skala 1:10

KEMENTERIAN PENDIDIKAN, KEBUDAYAAN,
RISET DAN TEKNOLOGI
DITJEN PENDIDIKAN TINGGI
UNIVERSITAS TADULAKO
Jl. Soekarno Hatta KM.9 Palu - Sulawesi Tengah

CATATAN :

PEKERJAAN :

PEKERJAAN TEKNIS LABORATORIUM DAN RUANG KULIAH BERSAMA TEKNIK INFORMATIKA DAN TEKNK ELEKTRO TAHAP 2

LOKASI :


KAMPUS BUMI TADULAKO TONDO
UNIVERSITAS TADULAKO

DISETUJUI :

MENGETAHUI/MENYETUJUI
PEJABAT PEMBUAT KOMITMEN
(PPK)

Revlon Silitonga, S.ST.
197910212006041008

JUDUL GAMBAR		SKALA
KODE GBR	**NO. LBR**	**JML. LBR.**
		000

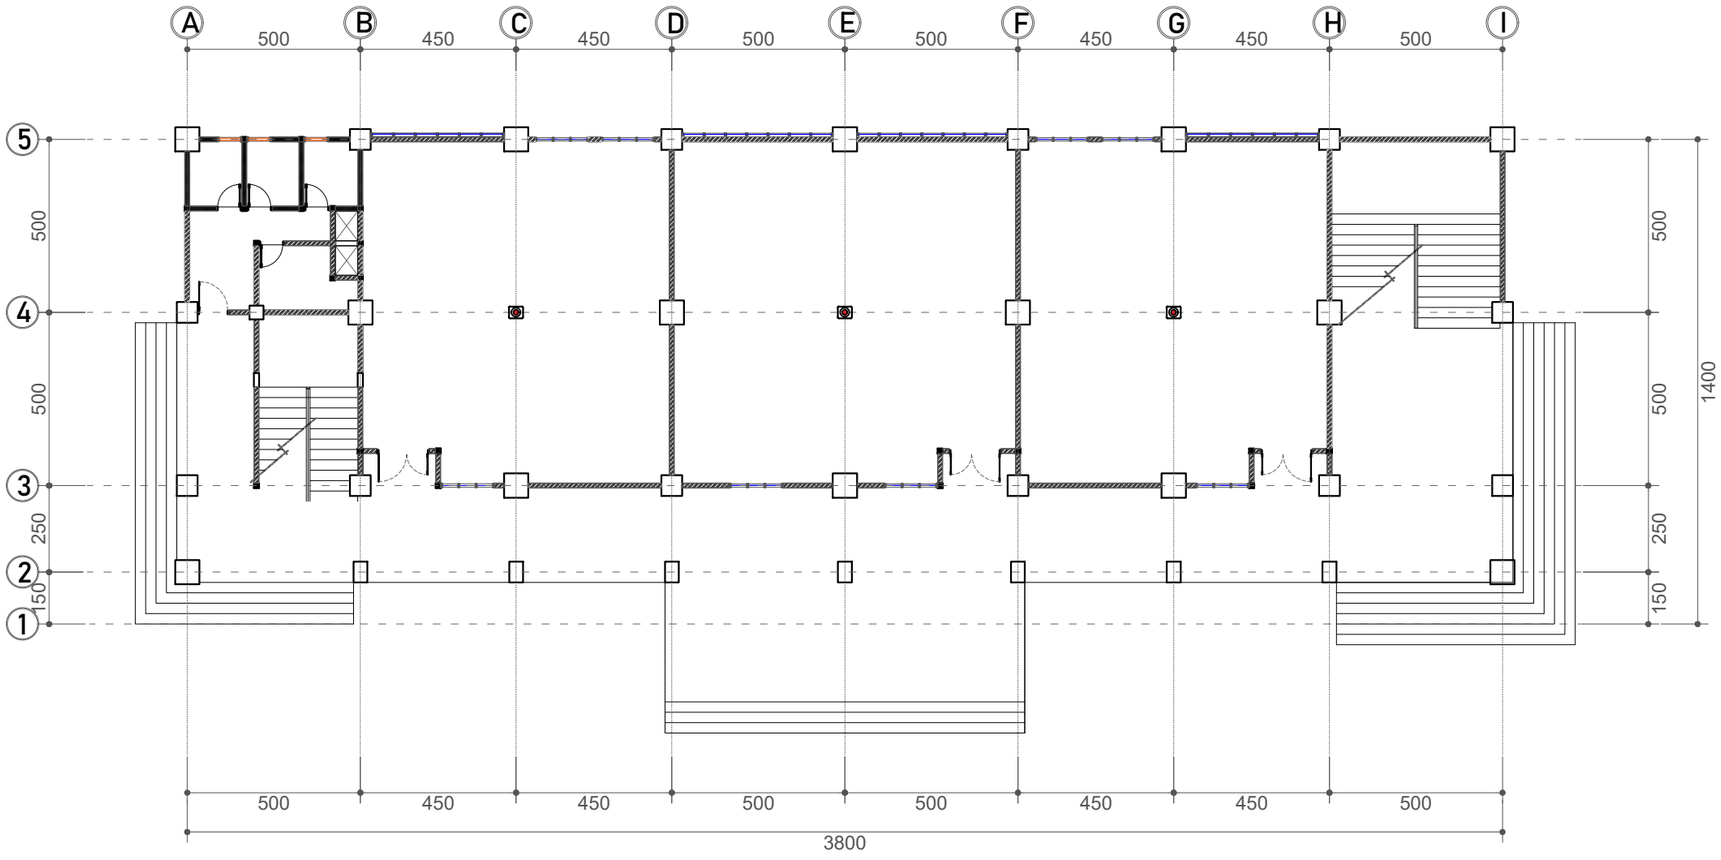

Gambar Rencana :

DENAH TITIK ACCES POINT LANTAI DASAR

Skala 1: 175

NO	SIMBOL	KETERANGAN	JUMLAH
1.		Wireless Ceiling Mount Acces Point	3

KEMENTERIAN PENDIDIKAN, KEBUDAYAAN,
RISET DAN TEKNOLOGI
DITJEN PENDIDIKAN TINGGI
UNIVERSITAS TADULAKO
Jl. Soekarno Hatta KM.9 Palu - Sulawesi Tengah

CATATAN :

PEKERJAAN :

PEKERJAAN TEKNIS LABORATORIUM DAN RUANG KULIAH BERSAMA TEKNIK INFORMATIKA DAN TEKNK ELEKTRO TAHAP 2

LOKASI :

KAMPUS BUMI TADULAKO TONDO
UNIVERSITAS TADULAKO


DISETUJUI :

MENGETAHUI/MENYETUJUI
PEJABAT PEMBUAT KOMITMEN
(PPK)

Revlon Silitonga, S.ST.
197910212006041008

JUDUL GAMBAR	SKALA

KODE GBR	NO. LBR	JML. LBR.
		000

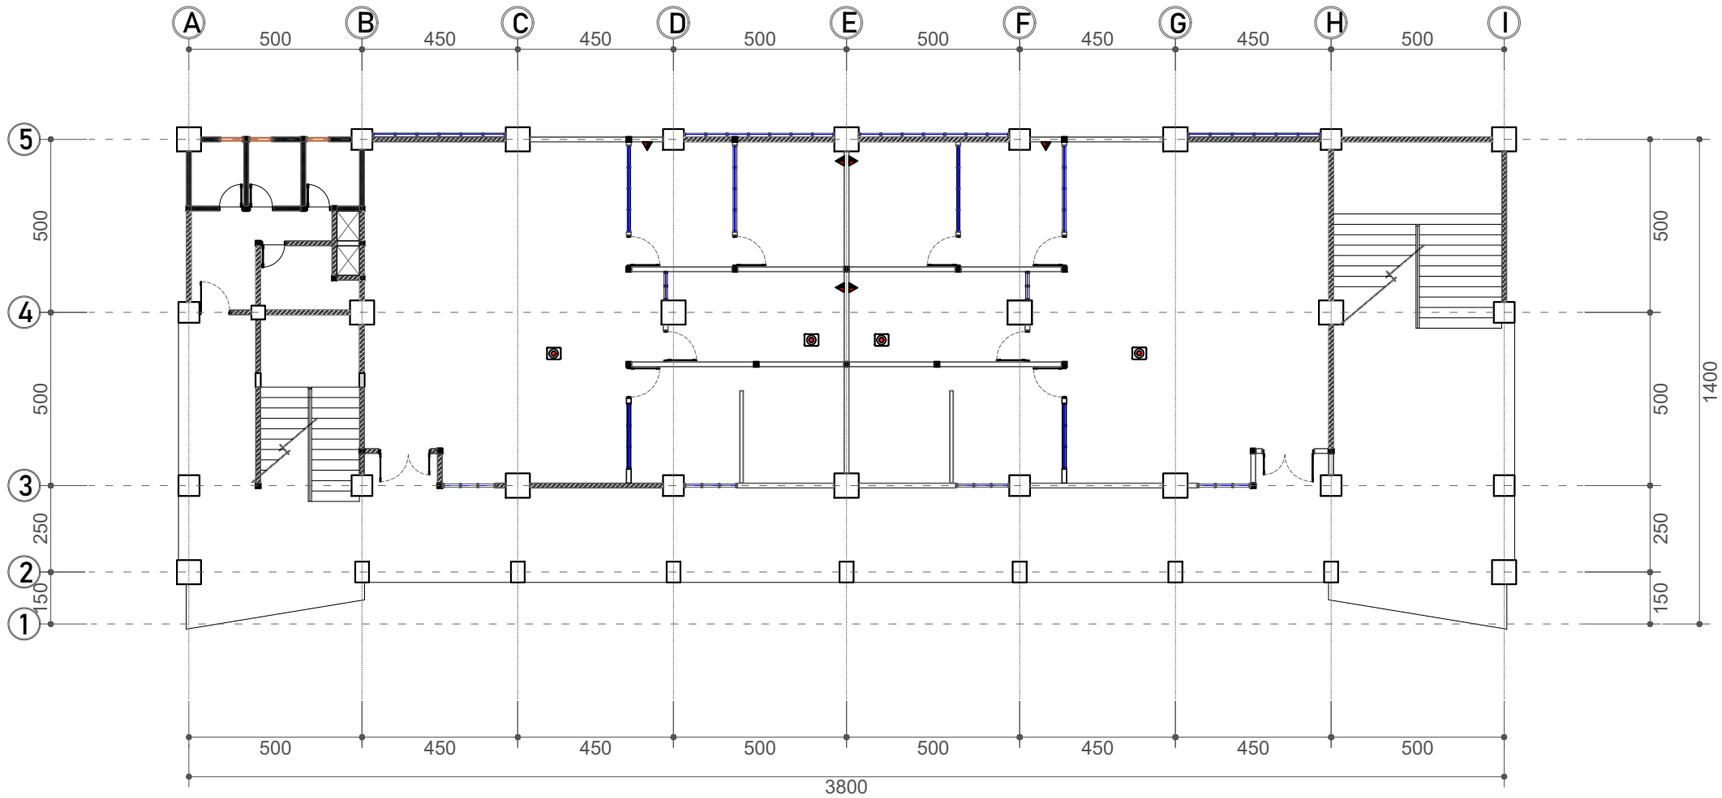

Gambar Rencana :

DENAH TITIK ACCES POINT LANTAI 1

Skala 1: 175

NO	SIMBOL	KETERANGAN	JUMLAH
1.		Wireless Ceiling Mount Acces Point	4
2.		Stop Kontak OutLet Data	6

KEMENTERIAN PENDIDIKAN, KEBUDAYAAN,
RISET DAN TEKNOLOGI
DITJEN PENDIDIKAN TINGGI
UNIVERSITAS TADULAKO
Jl. Soekarno Hatta KM.9 Palu - Sulawesi Tengah

CATATAN :

PEKERJAAN :

PEKERJAAN TEKNIS LABORATORIUM DAN RUANG KULIAH BERSAMA TEKNIK INFORMATIKA DAN TEKNK ELEKTRO TAHAP 2

LOKASI :


KAMPUS BUMI TADULAKO TONDO
UNIVERSITAS TADULAKO

DISETUJUI :

MENGETAHUI/MENYETUJUI
PEJABAT PEMBUAT KOMITMEN
(PPK)

Revlon Silitonga, S.ST.
197910212006041008

JUDUL GAMBAR		SKALA
KODE GBR	**NO. LBR**	**JML. LBR.**
		000

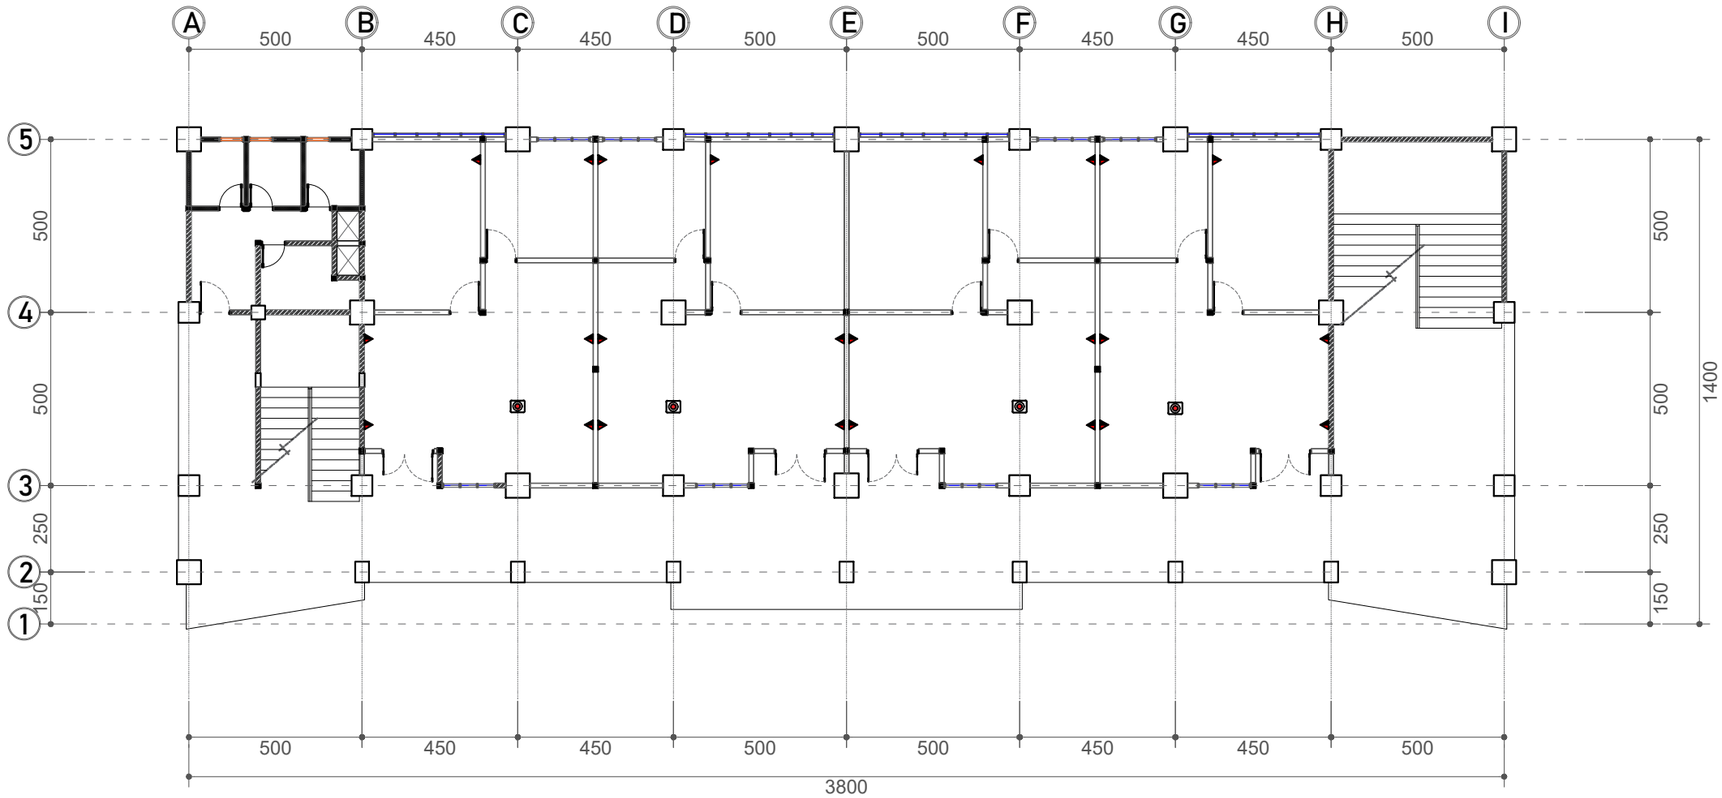

Gambar Rencana :

DENAH TITIK ACCES POINT LANTAI 2

Skala 1: 175

NO	SIMBOL	KETERANGAN	JUMLAH
1.		Wireless Ceiling Mount Acces Point	4
2.		Stop Kontak OutLet Data	24

KEMENTERIAN PENDIDIKAN, KEBUDAYAAN,
RISET DAN TEKNOLOGI
DITJEN PENDIDIKAN TINGGI
UNIVERSITAS TADULAKO
Jl. Soekarno Hatta KM.9 Palu - Sulawesi Tengah

CATATAN :

PEKERJAAN :

PEKERJAAN TEKNIS LABORATORIUM DAN RUANG KULIAH BERSAMA TEKNIK INFORMATIKA DAN TEKNK ELEKTRO TAHAP 2

LOKASI :

KAMPUS BUMI TADULAKO TONDO
UNIVERSITAS TADULAKO


DISETUJUI :

MENGETAHUI/MENYETUJUI
PEJABAT PEMBUAT KOMITMEN
(PPK)

Revlon Silitonga, S.ST.
197910212006041008

JUDUL GAMBAR	SKALA

KODE GBR	NO. LBR	JML. LBR.
		000

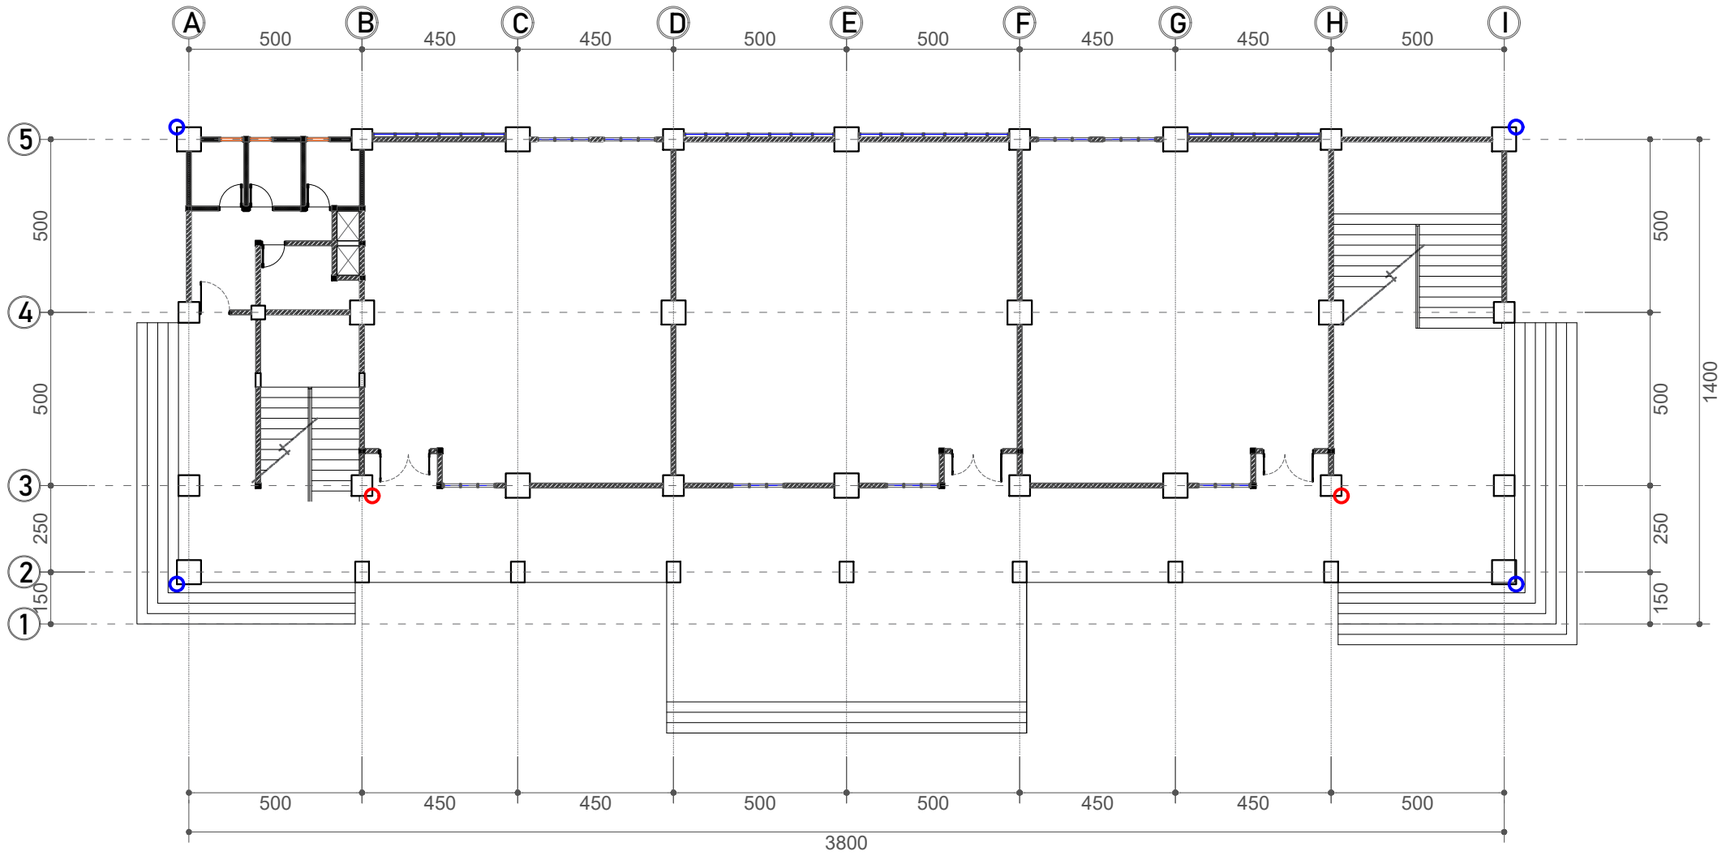

Gambar Rencana :

DENAH TITIK CCTV LANTAI DASAR

Skala 1: 175

NO	SIMBOL	KETERANGAN	JUMLAH
1.	○	CCTV INDOOR	3
	○	CCTV OUTNDOOR	4

KEMENTERIAN PENDIDIKAN, KEBUDAYAAN,
RISET DAN TEKNOLOGI
DITJEN PENDIDIKAN TINGGI
UNIVERSITAS TADULAKO
Jl. Soekarno Hatta KM.9 Palu - Sulawesi Tengah

CATATAN :

PEKERJAAN :

PEKERJAAN TEKNIS LABORATORIUM DAN RUANG KULIAH BERSAMA TEKNIK INFORMATIKA DAN TEKNK ELEKTRO TAHAP 2

LOKASI :

KAMPUS BUMI TADULAKO TONDO
UNIVERSITAS TADULAKO


DISETUJUI :

MENGETAHUI/MENYETUJUI
PEJABAT PEMBUAT KOMITMEN
(PPK)

Revlon Silitonga, S.ST.
197910212006041008

JUDUL GAMBAR	SKALA

KODE GBR	NO. LBR	JML. LBR.
		000

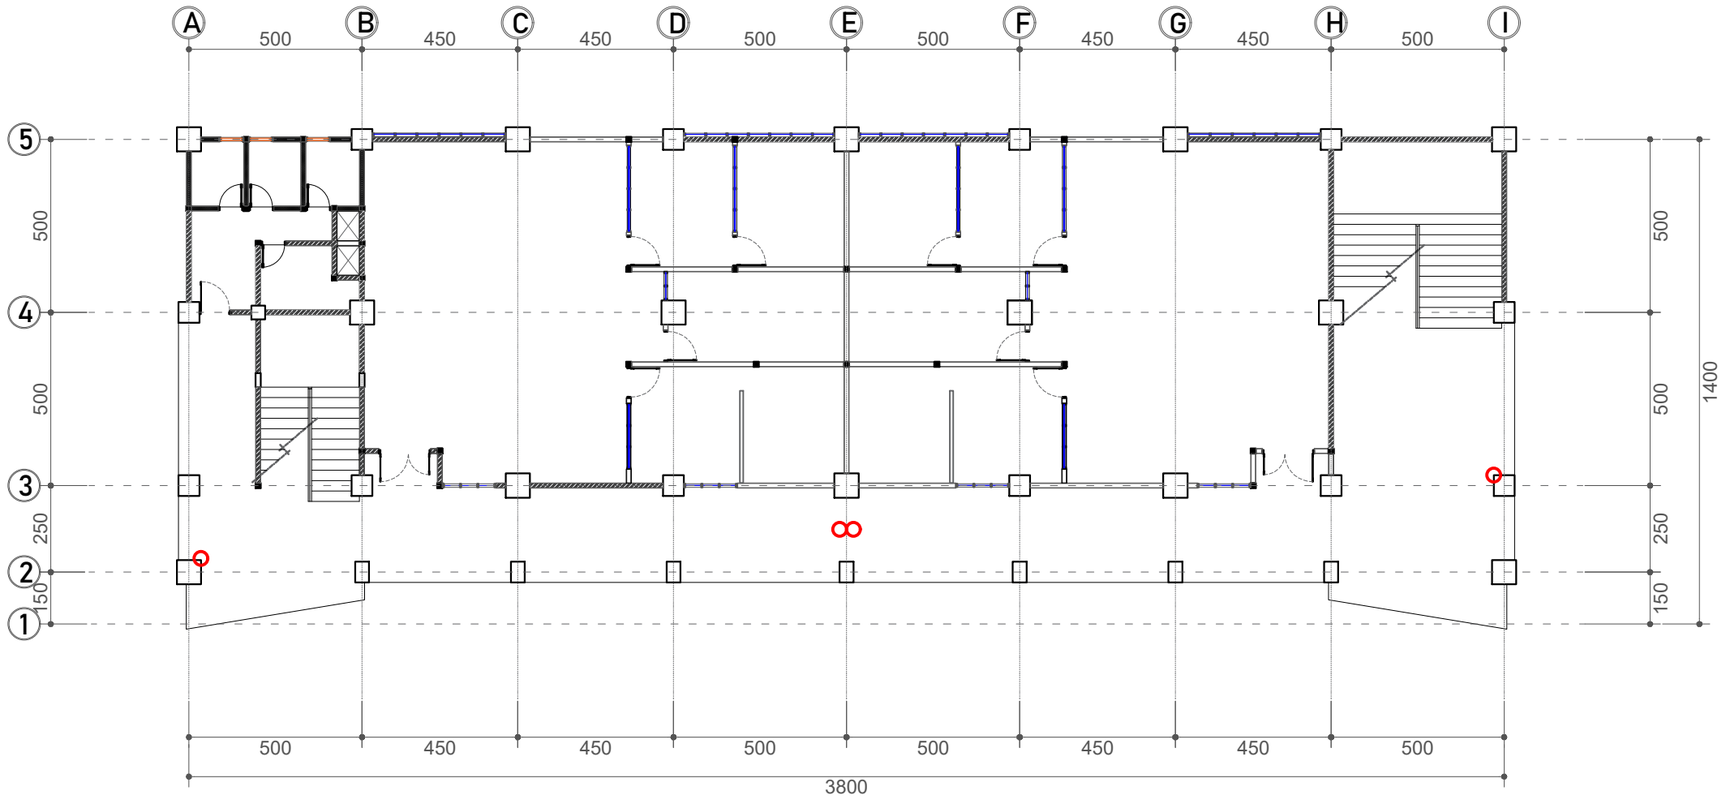

Gambar Rencana :

DENAH TITIK CCTV LANTAI 1

Skala 1: 175

NO	SIMBOL	KETERANGAN	JUMLAH
1.	O	CCTV INDOOR	4

KEMENTERIAN PENDIDIKAN, KEBUDAYAAN,
RISET DAN TEKNOLOGI
DITJEN PENDIDIKAN TINGGI
UNIVERSITAS TADULAKO
Jl. Soekarno Hatta KM.9 Palu - Sulawesi Tengah

CATATAN :

PEKERJAAN :

PEKERJAAN TEKNIS LABORATORIUM DAN RUANG KULIAH BERSAMA TEKNIK INFORMATIKA DAN TEKNK ELEKTRO TAHAP 2

LOKASI :

KAMPUS BUMI TADULAKO TONDO
UNIVERSITAS TADULAKO


DISETUJUI :

MENGETAHUI/MENYETUJUI
PEJABAT PEMBUAT KOMITMEN
(PPK)

Revlon Silitonga, S.ST.
197910212006041008

JUDUL GAMBAR	SKALA

KODE GBR	NO. LBR	JML. LBR.
		000

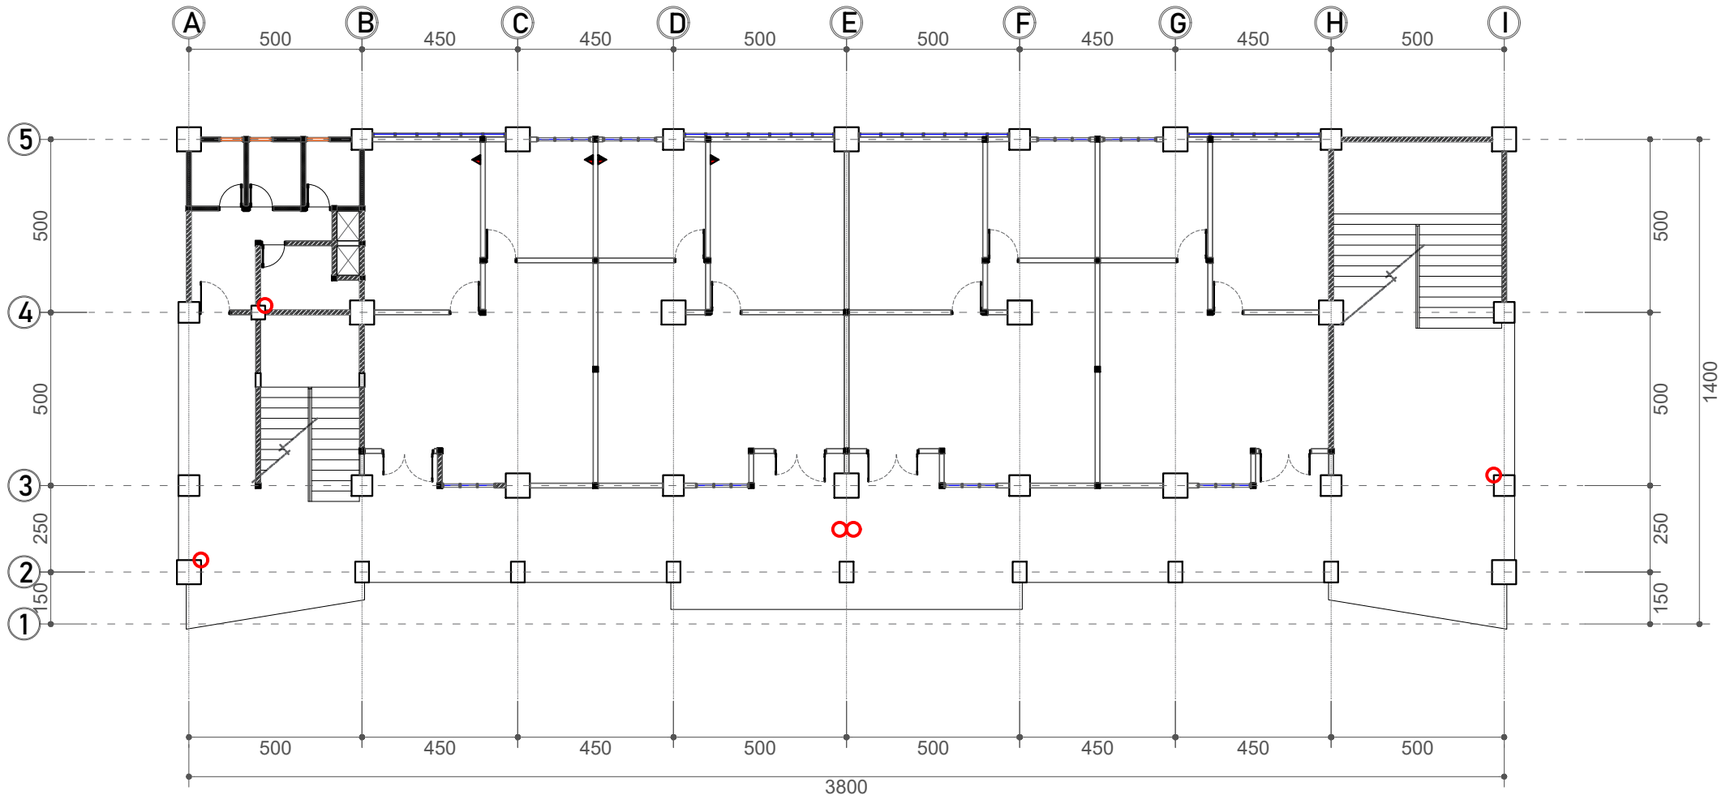

Gambar Rencana :

DENAH TITIK CCTV LANTAI 2

Skala 1: 175

NO	SIMBOL	KETERANGAN	JUMLAH
1.	O	CCTV INDOOR	5

KEMENTERIAN PENDIDIKAN, KEBUDAYAAN,
RISET DAN TEKNOLOGI
DITJEN PENDIDIKAN TINGGI
UNIVERSITAS TADULAKO
Jl. Soekarno Hatta KM.9 Palu - Sulawesi Tengah

CATATAN :

PEKERJAAN :

PEKERJAAN TEKNIS LABORATORIUM DAN RUANG KULIAH BERSAMA TEKNIK INFORMATIKA DAN TEKNK ELEKTRO TAHAP 2

LOKASI :

KAMPUS BUMI TADULAKO TONDO
UNIVERSITAS TADULAKO


DISETUJUI :

MENGETAHUI/MENYETUJUI
PEJABAT PEMBUAT KOMITMEN
(PPK)

Revlon Silitonga, S.ST.
197910212006041008

JUDUL GAMBAR	SKALA

KODE GBR	NO. LBR	JML. LBR.
		000

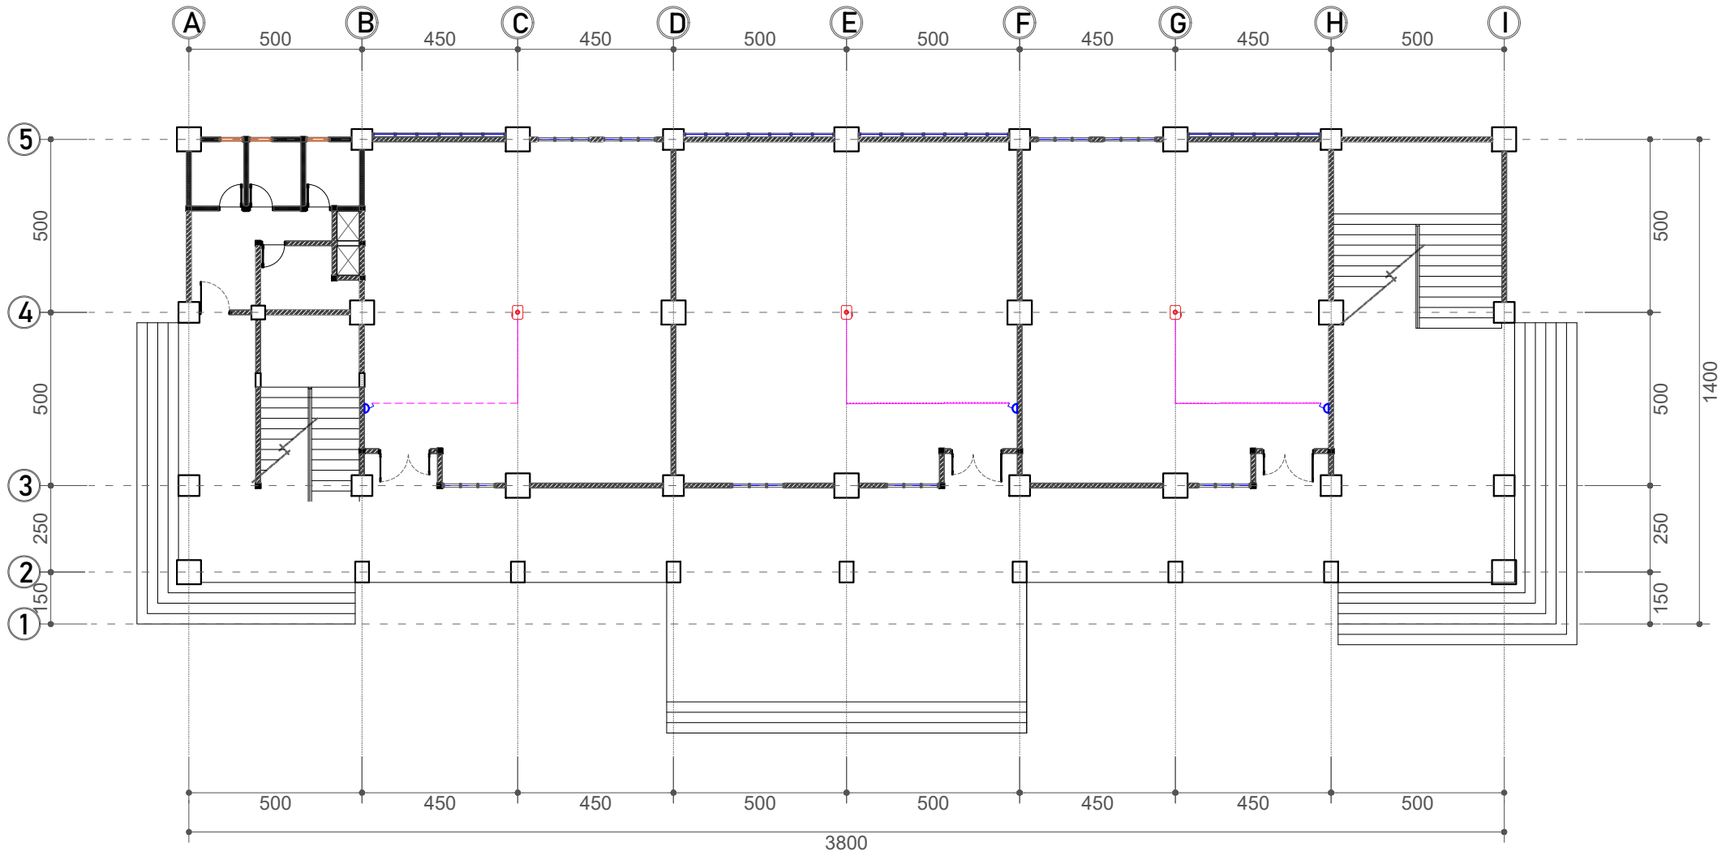

Gambar Rencana :

DENAH TITIK INFOKUS LANTAI DASAR

Skala 1: 175

NO	SIMBOL	KETERANGAN	JUMLAH
1.		INFOKUS	3
1.		Saklar Tunggal	3

KEMENTERIAN PENDIDIKAN, KEBUDAYAAN,
RISET DAN TEKNOLOGI
DITJEN PENDIDIKAN TINGGI
UNIVERSITAS TADULAKO
Jl. Soekarno Hatta KM.9 Palu - Sulawesi Tengah

CATATAN :

PEKERJAAN :

PEKERJAAN TEKNIS LABORATORIUM DAN RUANG KULIAH BERSAMA TEKNIK INFORMATIKA DAN TEKNK ELEKTRO TAHAP 2

LOKASI :

KAMPUS BUMI TADULAKO TONDO
UNIVERSITAS TADULAKO


DISETUJUI :

MENGETAHUI/MENYETUJUI
PEJABAT PEMBUAT KOMITMEN
(PPK)

Revlon Silitonga, S.ST.
197910212006041008

JUDUL GAMBAR	SKALA

KODE GBR	NO. LBR	JML. LBR.
		000

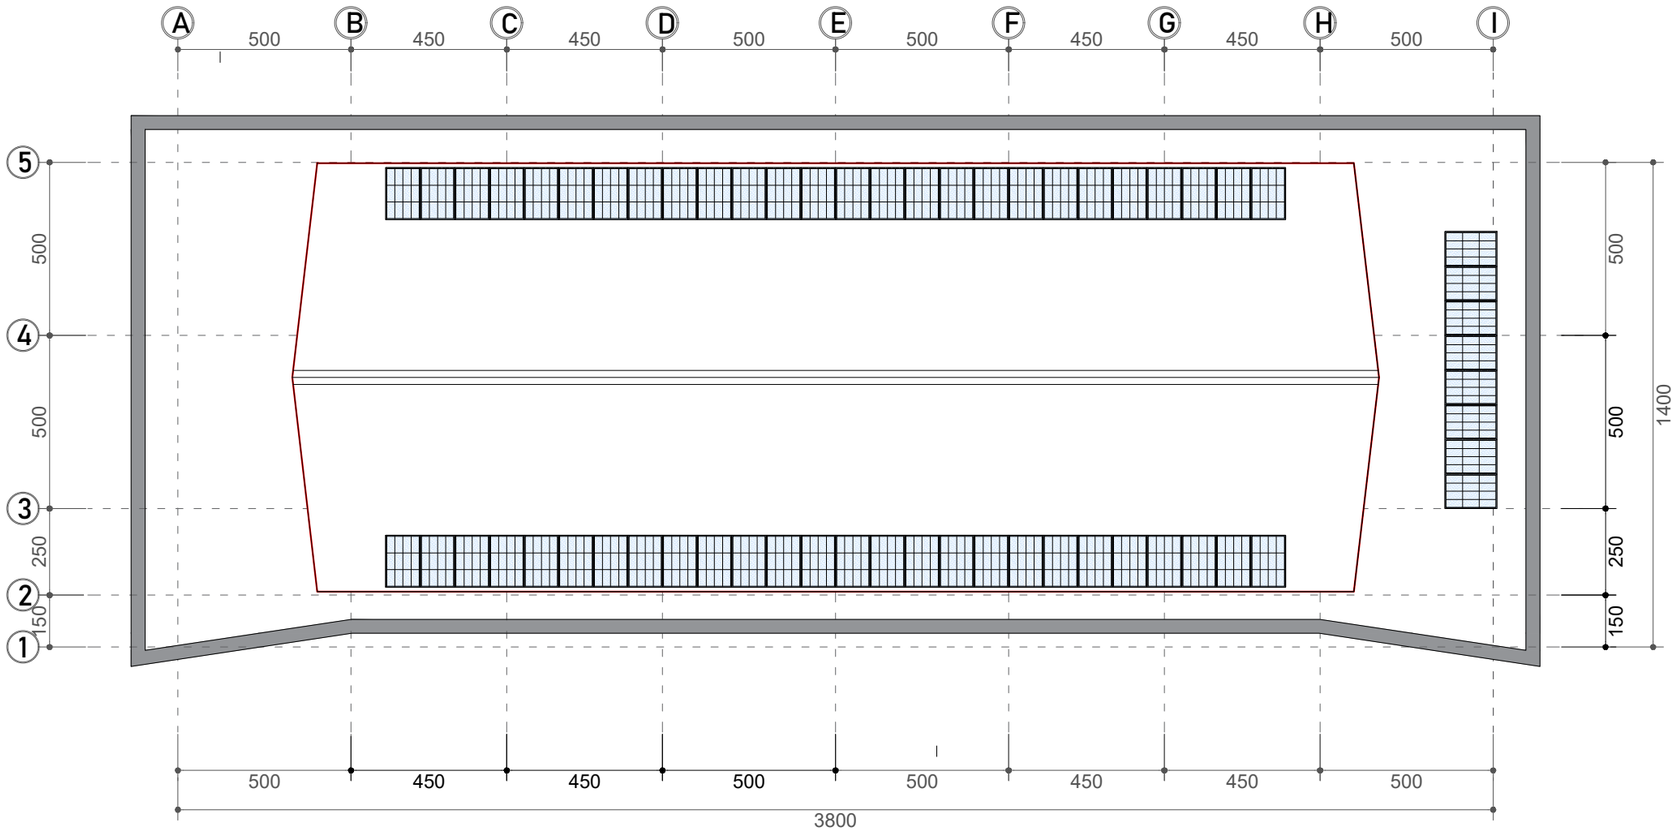

Gambar Rencana :

DENAH RENC. PENEMPATAN PANEL SURYA

Skala 1: 175

KEMENTERIAN PENDIDIKAN, KEBUDAYAAN,
RISET DAN TEKNOLOGI
DITJEN PENDIDIKAN TINGGI
UNIVERSITAS TADULAKO
Jl. Soekarno Hatta KM.9 Palu - Sulawesi Tengah

CATATAN :

PEKERJAAN :

PEKERJAAN TEKNIS LABORATORIUM DAN RUANG KULIAH BERSAMA TEKNIK INFORMATIKA DAN TEKNK ELEKTRO TAHAP 2

LOKASI :

KAMPUS BUMI TADULAKO TONDO
UNIVERSITAS TADULAKO


DISETUJUI :

MENGETAHUI/MENYETUJUI
PEJABAT PEMBUAT KOMITMEN
(PPK)

Revlon Silitonga, S.ST.
197910212006041008

JUDUL GAMBAR	SKALA

KODE GBR	NO. LBR	JML. LBR.
		000

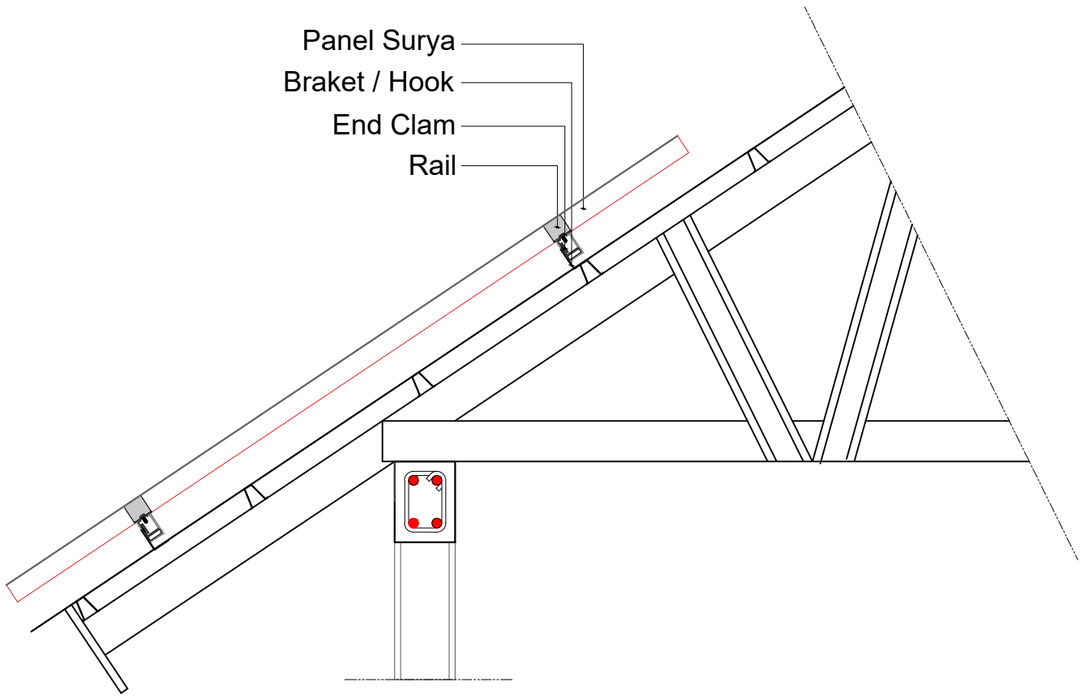

Gambar Potongan :

DETAIL RANGKA DUDUKAN PANEL SURYA

Skala 1: 15

KEMENTERIAN PENDIDIKAN, KEBUDAYAAN,
RISET DAN TEKNOLOGI
DITJEN PENDIDIKAN TINGGI
UNIVERSITAS TADULAKO
Jl. Soekarno Hatta KM.9 Palu - Sulawesi Tengah

CATATAN :

PEKERJAAN :

PEKERJAAN TEKNIS LABORATORIUM DAN RUANG KULIAH BERSAMA TEKNIK INFORMATIKA DAN TEKNK ELEKTRO TAHAP 2

LOKASI :


KAMPUS BUMI TADULAKO TONDO
UNIVERSITAS TADULAKO

DISETUJUI :

MENGETAHUI/MENYETUJUI
PEJABAT PEMBUAT KOMITMEN
(PPK)

Revlon Silitonga, S.ST.
197910212006041008


JUDUL GAMBAR		SKALA
KODE GBR	NO. LBR	JML. LBR.
		000

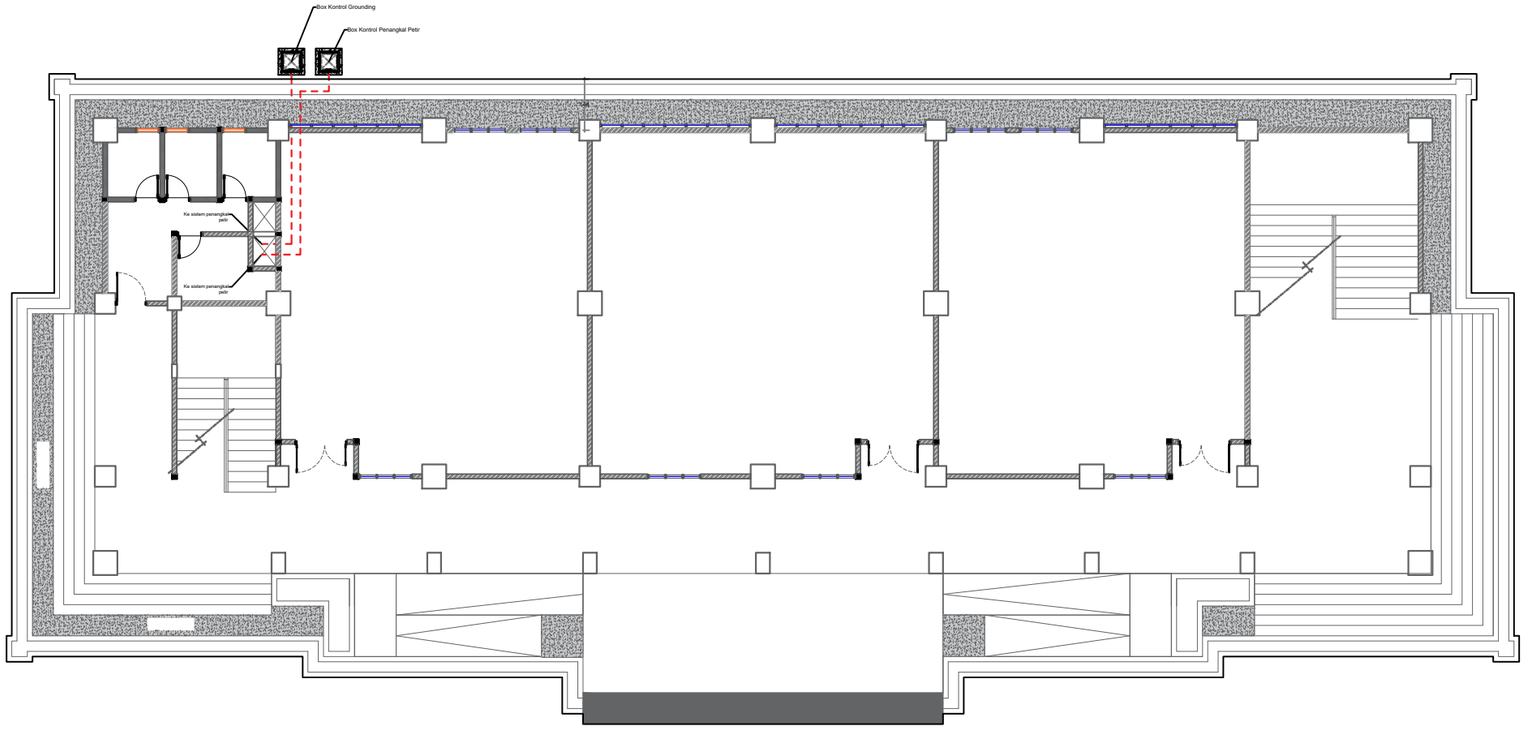

Gambar Rencana :

DENAH PENEMPATAN BOX KONTROL PERTANAHAN

Skala 1: 175

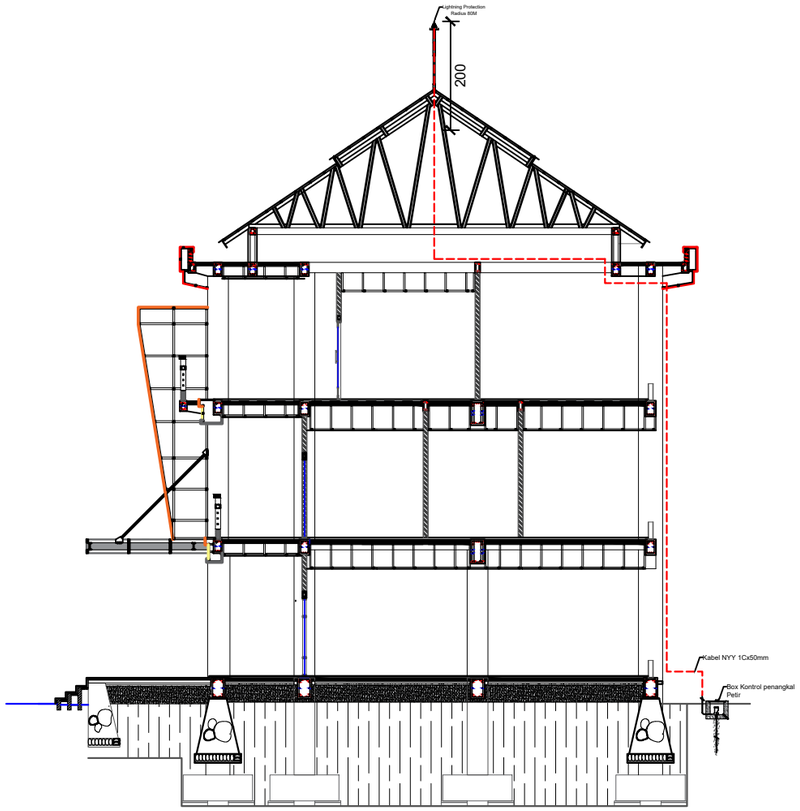

Gambar Potongan :

INSTALASI SISTEM PENANGKAL PETIR

Skala 1: 175

KEMENTERIAN PENDIDIKAN, KEBUDAYAAN,
RISET DAN TEKNOLOGI
DITJEN PENDIDIKAN TINGGI
UNIVERSITAS TADULAKO
Jl. Soekarno Hatta KM.9 Palu - Sulawesi Tengah

CATATAN :

PEKERJAAN :

PEKERJAAN TEKNIS LABORATORIUM DAN RUANG KULIAH BERSAMA TEKNIK INFORMATIKA DAN TEKNK ELEKTRO TAHAP 2

LOKASI :

KAMPUS BUMI TADULAKO TONDO
UNIVERSITAS TADULAKO


DISETUJUI :

MENGETAHUI/MENYETUJUI
PEJABAT PEMBUAT KOMITMEN
(PPK)

Revlon Silitonga, S.ST.
197910212006041008

JUDUL GAMBAR	SKALA

KODE GBR	NO. LBR	JML. LBR.
		000

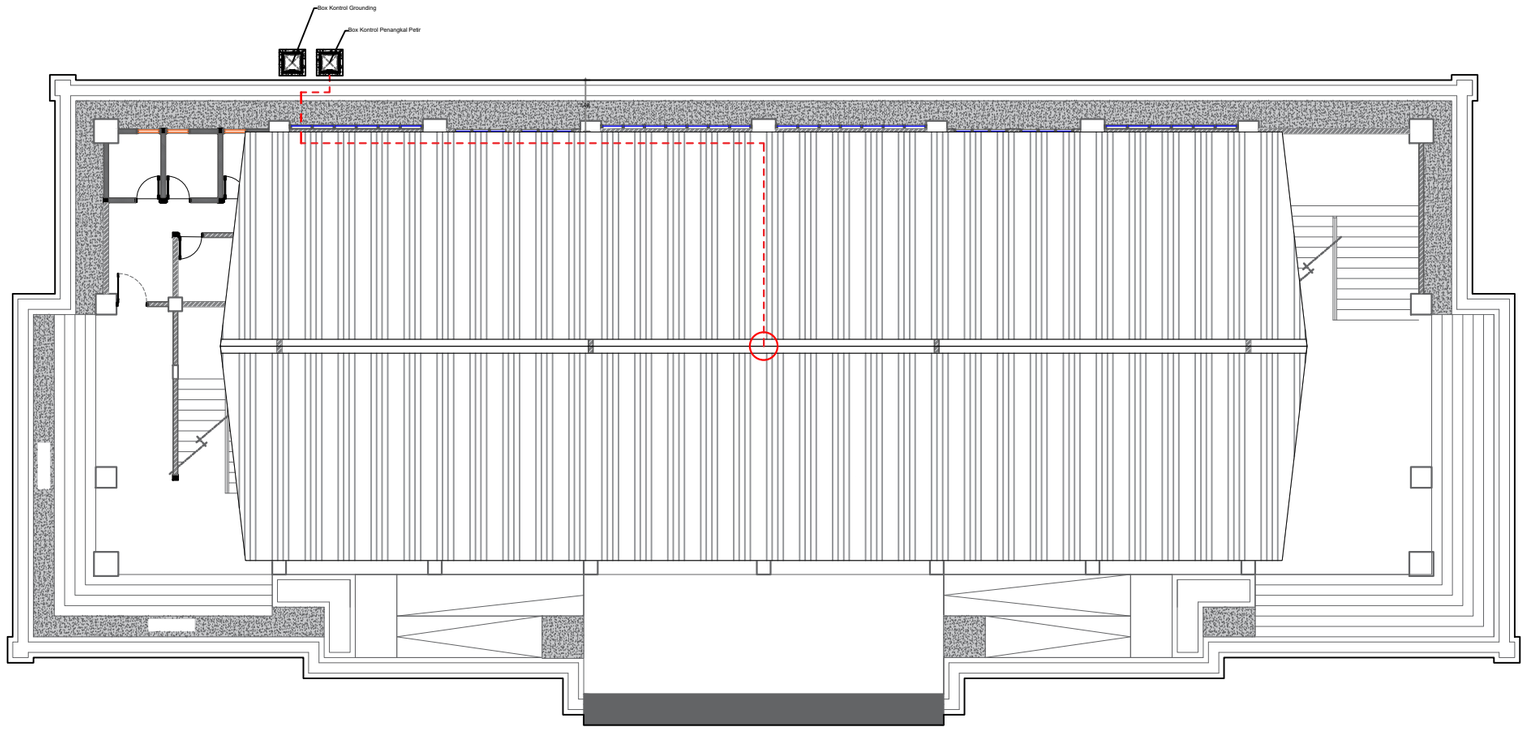

Gambar Rencana :

DENAH PENEMPATAN PENANGKAL PETIR

Skala 1: 175

KEMENTERIAN PENDIDIKAN, KEBUDAYAAN,
RISET DAN TEKNOLOGI
DITJEN PENDIDIKAN TINGGI
UNIVERSITAS TADULAKO
Jl. Soekarno Hatta KM.9 Palu - Sulawesi Tengah

CATATAN :

PEKERJAAN :

PEKERJAAN TEKNIS LABORATORIUM DAN RUANG KULIAH BERSAMA TEKNIK INFORMATIKA DAN TEKNK ELEKTRO TAHAP 2

LOKASI :


KAMPUS BUMI TADULAKO TONDO
UNIVERSITAS TADULAKO

DISETUJUI :

MENGETAHUI/MENYETUJUI
PEJABAT PEMBUAT KOMITMEN
(PPK)

Revlon Silitonga, S.ST.
197910212006041008


JUDUL GAMBAR		SKALA
KODE GBR	**NO. LBR**	**JML. LBR.**
		000

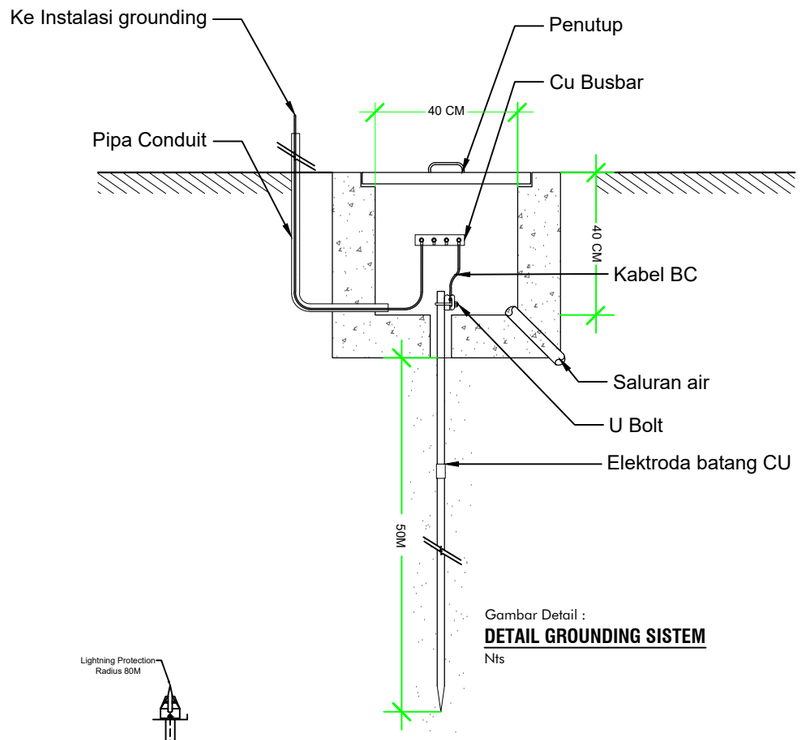

Gambar Detail :

DETAIL GROUNDING SISTEM


Nts

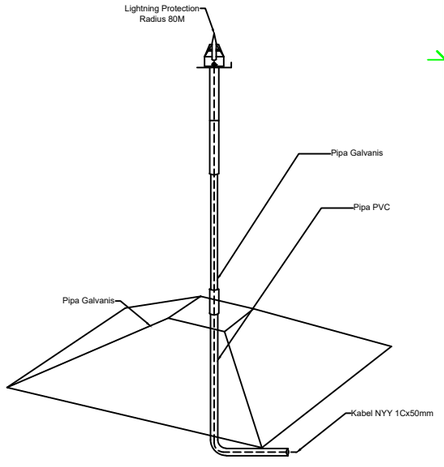

Gambar Detail :

DETAIL LIGHTING PROTECTION

Nts

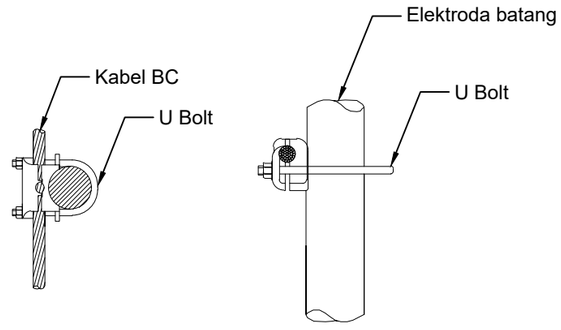

Gambar Detail :

DETAIL CONNECTING GROUND PIT

Nts

KEMENTERIAN PENDIDIKAN, KEBUDAYAAN,
RISET DAN TEKNOLOGI
DITJEN PENDIDIKAN TINGGI
UNIVERSITAS TADULAKO
Jl. Soekarno Hatta KM.9 Palu - Sulawesi Tengah

CATATAN :

PEKERJAAN :

PEKERJAAN TEKNIS LABORATORIUM DAN RUANG KULIAH BERSAMA TEKNIK INFORMATIKA DAN TEKNK ELEKTRO TAHAP 2

LOKASI :


KAMPUS BUMI TADULAKO TONDO
UNIVERSITAS TADULAKO

DISETUJUI :

MENGETAHUI/MENYETUJUI
PEJABAT PEMBUAT KOMITMEN
(PPK)

Revlon Silitonga, S.ST.
197910212006041008

JUDUL GAMBAR		SKALA
KODE GBR	NO. LBR	JML. LBR.
		000

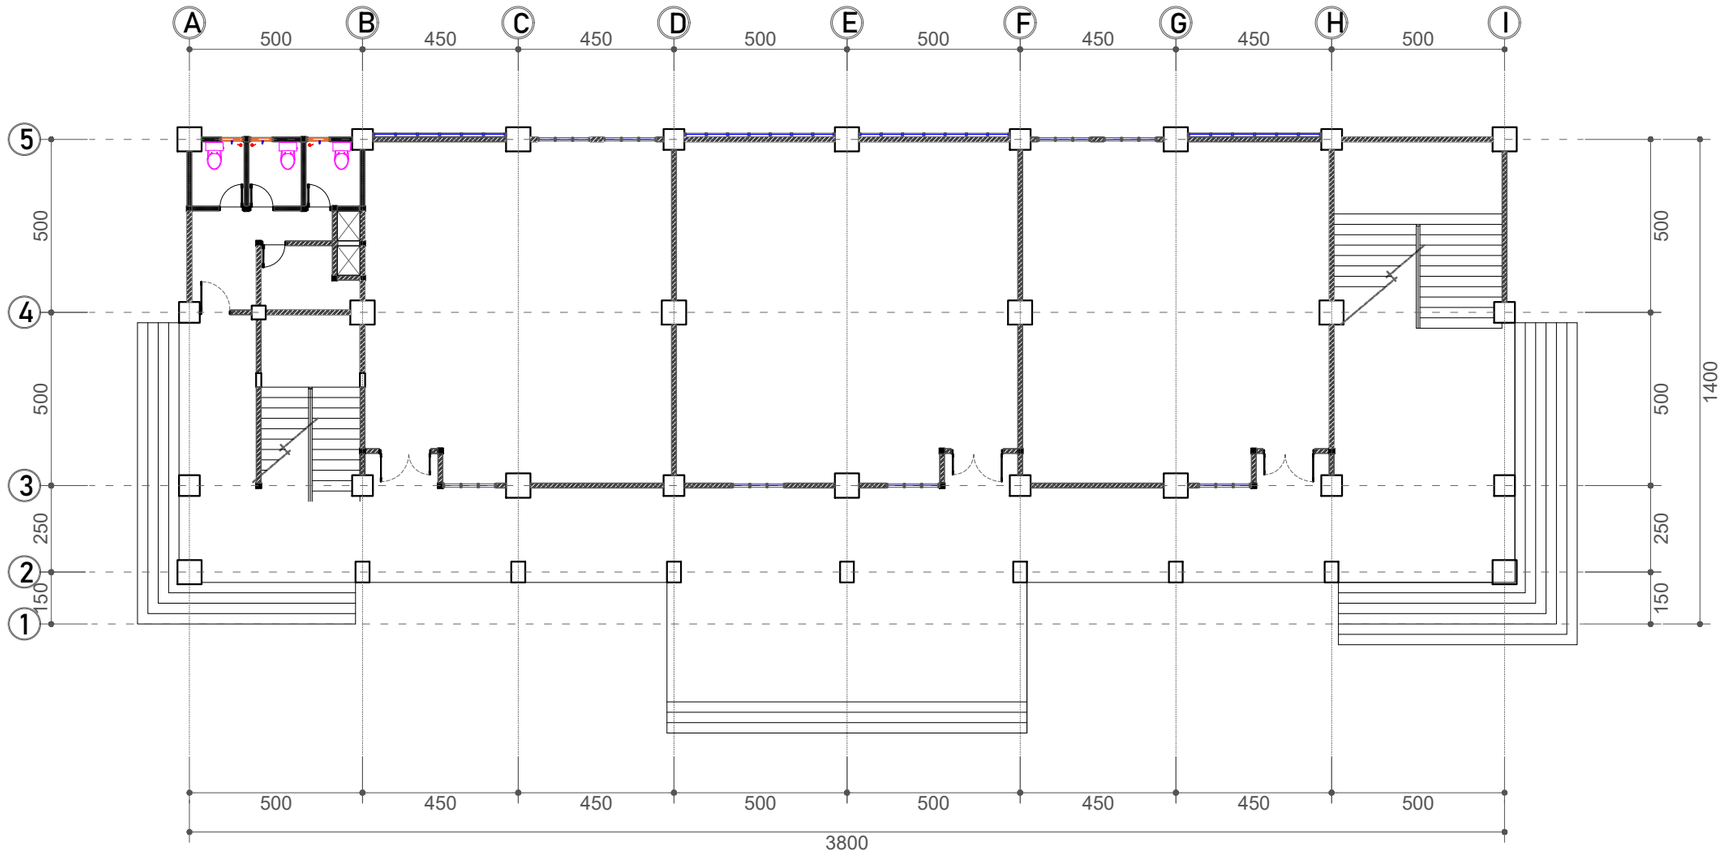

Gambar Rencana :

DENAH TOILET DAN WASTAFEL LANTAI DASAR

Skala 1: 175

KEMENTERIAN PENDIDIKAN, KEBUDAYAAN,
RISET DAN TEKNOLOGI
DITJEN PENDIDIKAN TINGGI
UNIVERSITAS TADULAKO
Jl. Soekarno Hatta KM.9 Palu - Sulawesi Tengah

CATATAN :

PEKERJAAN :

PEKERJAAN TEKNIS LABORATORIUM DAN RUANG KULIAH BERSAMA TEKNIK INFORMATIKA DAN TEKNK ELEKTRO TAHAP 2

LOKASI :

KAMPUS BUMI TADULAKO TONDO
UNIVERSITAS TADULAKO


DISETUJUI :

MENGETAHUI/MENYETUJUI
PEJABAT PEMBUAT KOMITMEN
(PPK)

Revlon Silitonga, S.ST.
197910212006041008

JUDUL GAMBAR	SKALA

KODE GBR	NO. LBR	JML. LBR.
		000

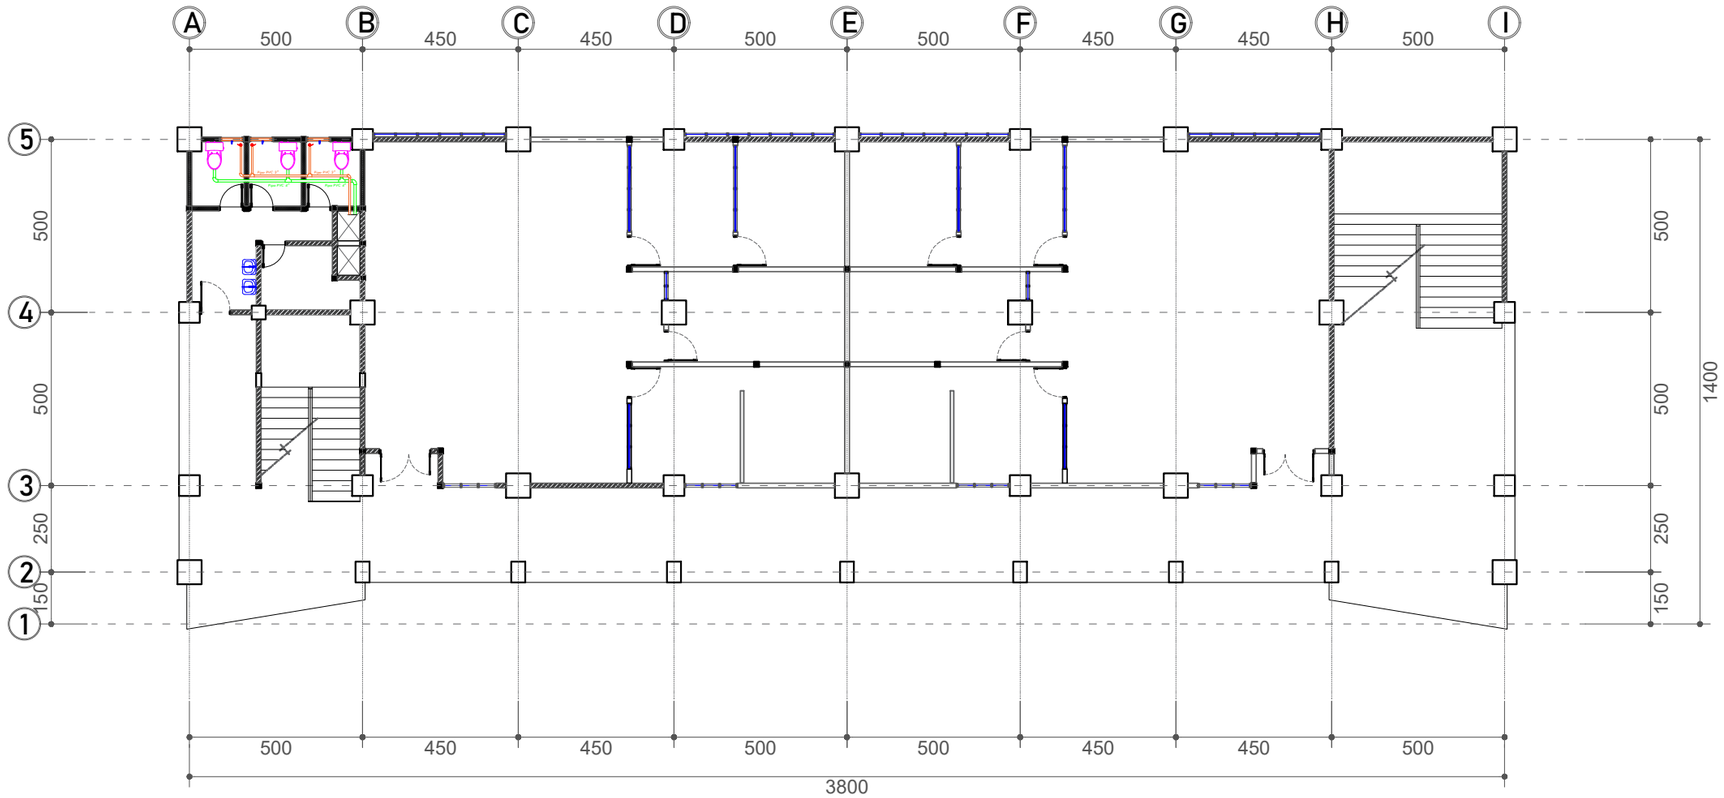

Gambar Rencana :

DENAH RENCANA TOILET DAN WASTAFEL

LANTAI 1

Skala 1: 175

KEMENTERIAN PENDIDIKAN, KEBUDAYAAN,
RISET DAN TEKNOLOGI
DITJEN PENDIDIKAN TINGGI
UNIVERSITAS TADULAKO
Jl. Soekarno Hatta KM.9 Palu - Sulawesi Tengah

CATATAN :

PEKERJAAN :

PEKERJAAN TEKNIS LABORATORIUM DAN RUANG KULIAH BERSAMA TEKNIK INFORMATIKA DAN TEKNK ELEKTRO TAHAP 2

LOKASI :


KAMPUS BUMI TADULAKO TONDO
UNIVERSITAS TADULAKO

DISETUJUI :

MENGETAHUI/MENYETUJUI
PEJABAT PEMBUAT KOMITMEN
(PPK)

Revlon Silitonga, S.ST.
197910212006041008

JUDUL GAMBAR		SKALA
KODE GBR	NO. LBR	JML. LBR.
		000

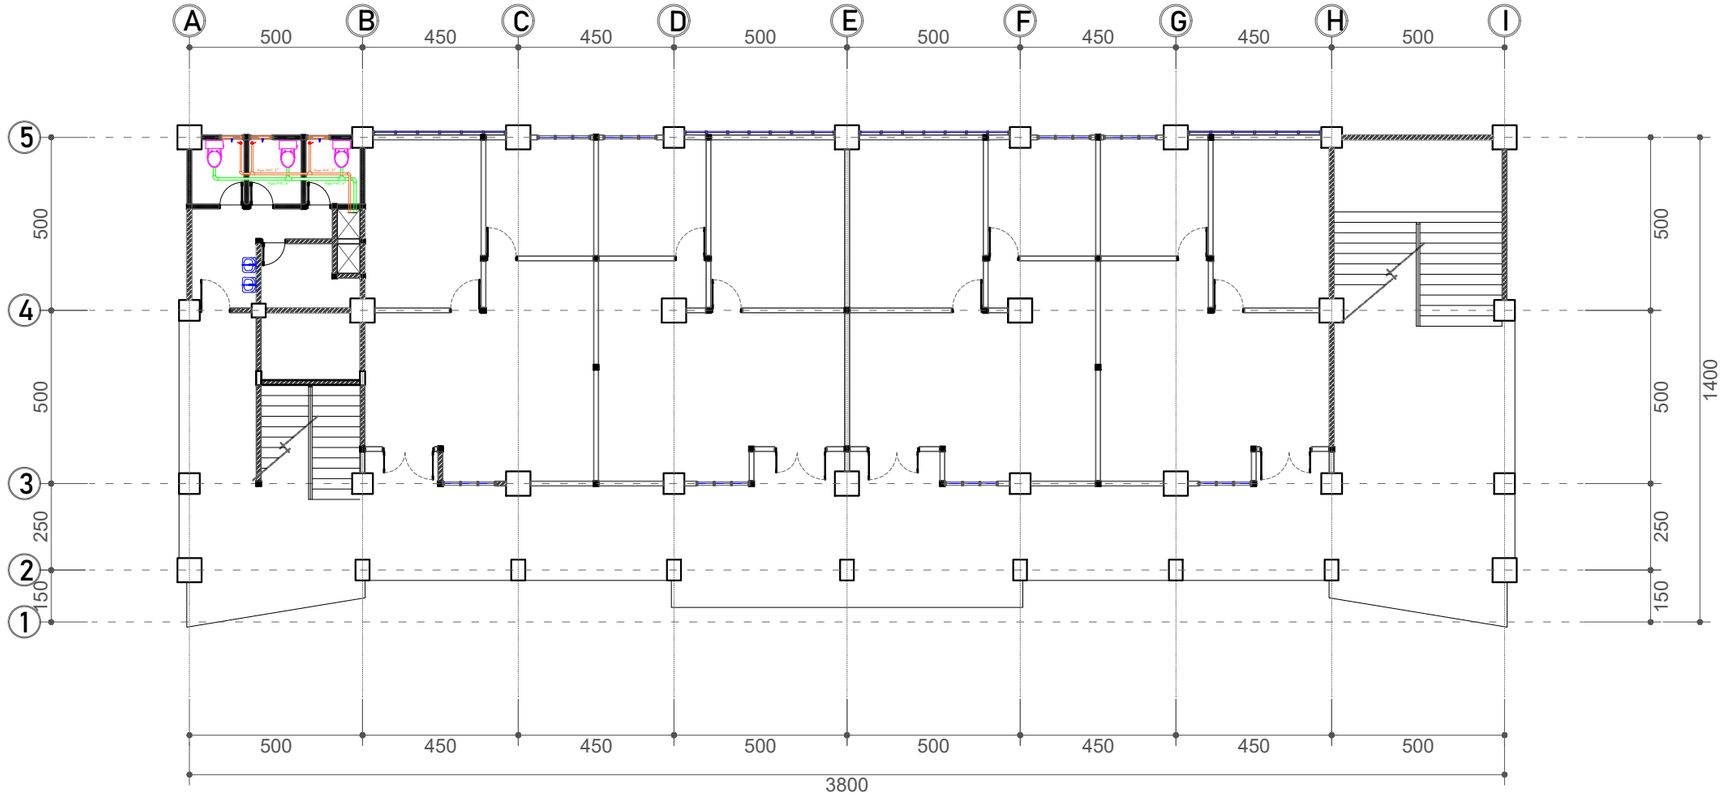

Gambar Rencana :

DENAH RENCANA TOILET LANTAI 2

Skala 1: 175

KEMENTERIAN PENDIDIKAN, KEBUDAYAAN,
RISET DAN TEKNOLOGI
DITJEN PENDIDIKAN TINGGI
UNIVERSITAS TADULAKO
Jl. Soekarno Hatta KM.9 Palu - Sulawesi Tengah

CATATAN :

PEKERJAAN :

PEKERJAAN TEKNIS LABORATORIUM DAN RUANG KULIAH BERSAMA TEKNIK INFORMATIKA DAN TEKNK ELEKTRO TAHAP 2

LOKASI :

KAMPUS BUMI TADULAKO TONDO
UNIVERSITAS TADULAKO


DISETUJUI :

MENGETAHUI/MENYETUJUI
PEJABAT PEMBUAT KOMITMEN
(PPK)

Revlon Silitonga, S.ST.
197910212006041008

JUDUL GAMBAR	SKALA


KODE GBR	NO. LBR	JML. LBR.
		000

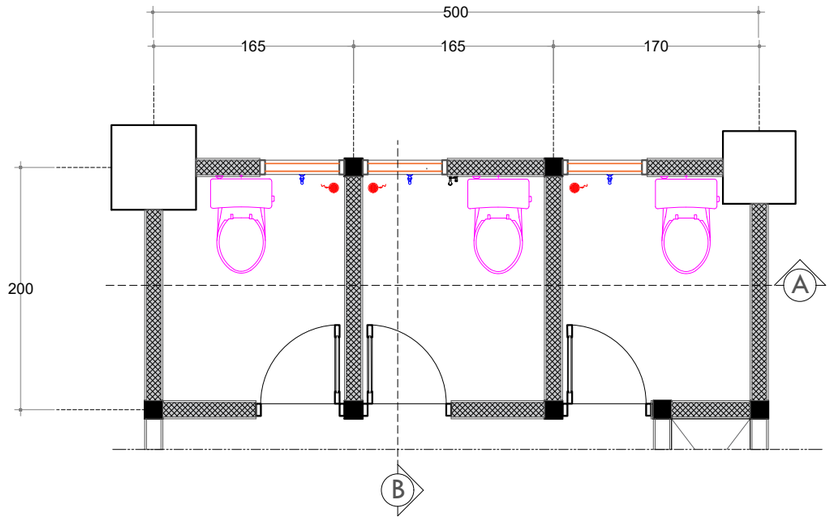

Gambar Rencana :

RENCANA TOILET


Skala 1: 50

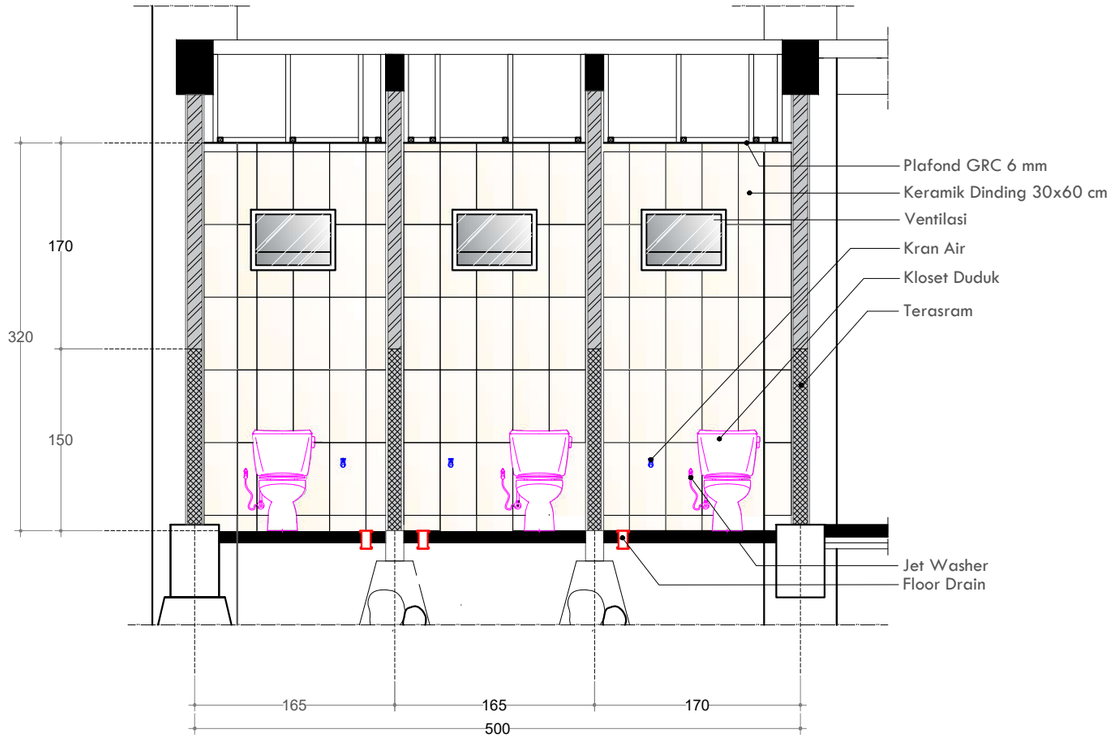

Gambar Potongan :

POTONGAN A-A TOILET

Skala 1: 50

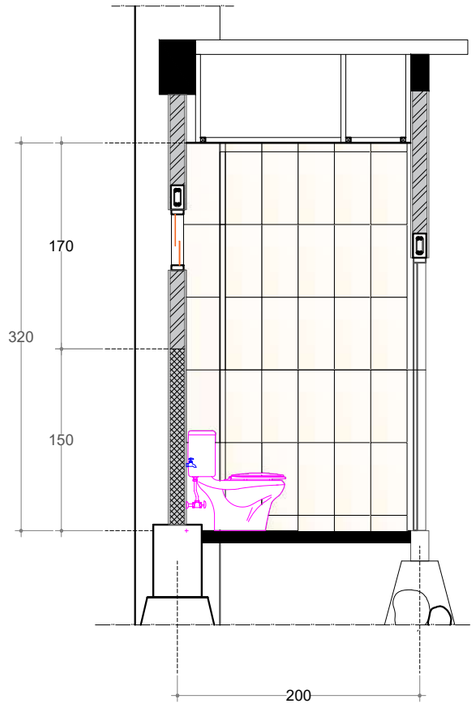

Gambar Potongan :

POTONGAN B-B TOILET

Skala 1: 50

KEMENTERIAN PENDIDIKAN, KEBUDAYAAN,
RISET DAN TEKNOLOGI
DITJEN PENDIDIKAN TINGGI
UNIVERSITAS TADULAKO
Jl. Soekarno Hatta KM.9 Palu - Sulawesi Tengah

CATATAN :

PEKERJAAN :

PEKERJAAN TEKNIS LABORATORIUM DAN RUANG KULIAH BERSAMA TEKNIK INFORMATIKA DAN TEKNK ELEKTRO TAHAP 2

LOKASI :

KAMPUS BUMI TADULAKO TONDO
UNIVERSITAS TADULAKO


DISETUJUI :

MENGETAHUI/MENYETUJUI
PEJABAT PEMBUAT KOMITMEN
(PPK)

Revlon Silitonga, S.ST.
197910212006041008

JUDUL GAMBAR	SKALA


KODE GBR	NO. LBR	JML. LBR.
		000

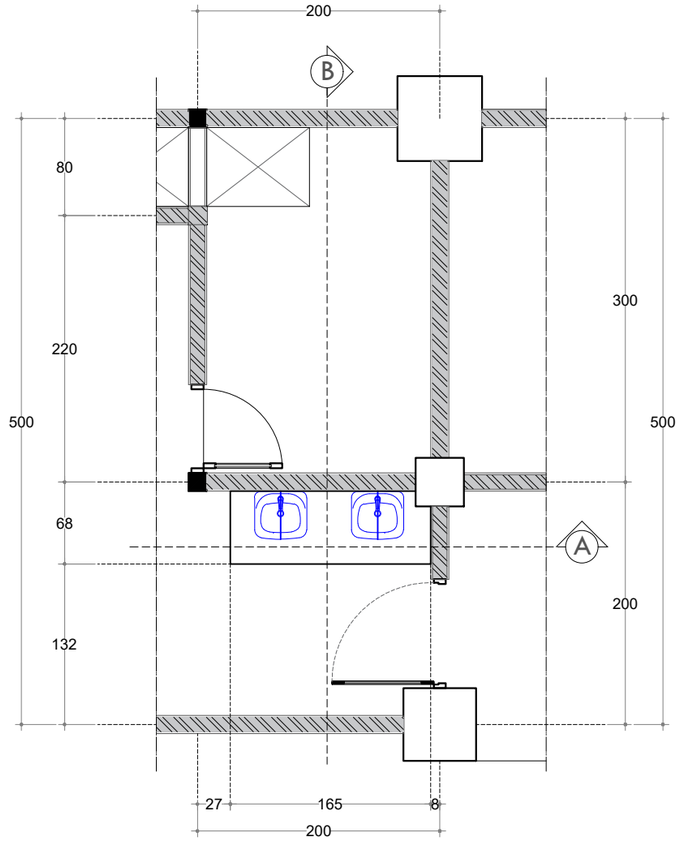

Gambar Rencana :

RENCANA WASTAFEL LT.1 DAN 2


Skala 1 : 50

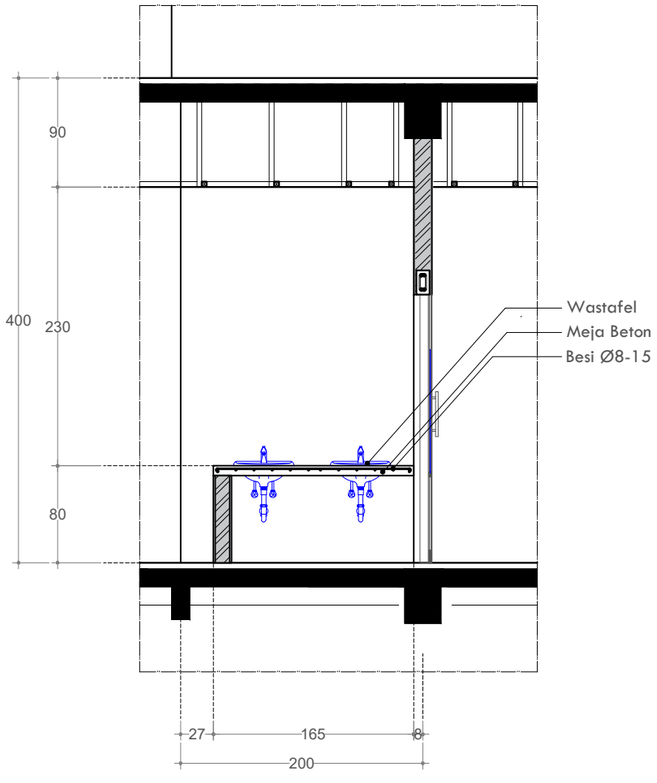

Gambar Potongan :

POTONGAN A-A WASTAFEL

Skala 1 : 50

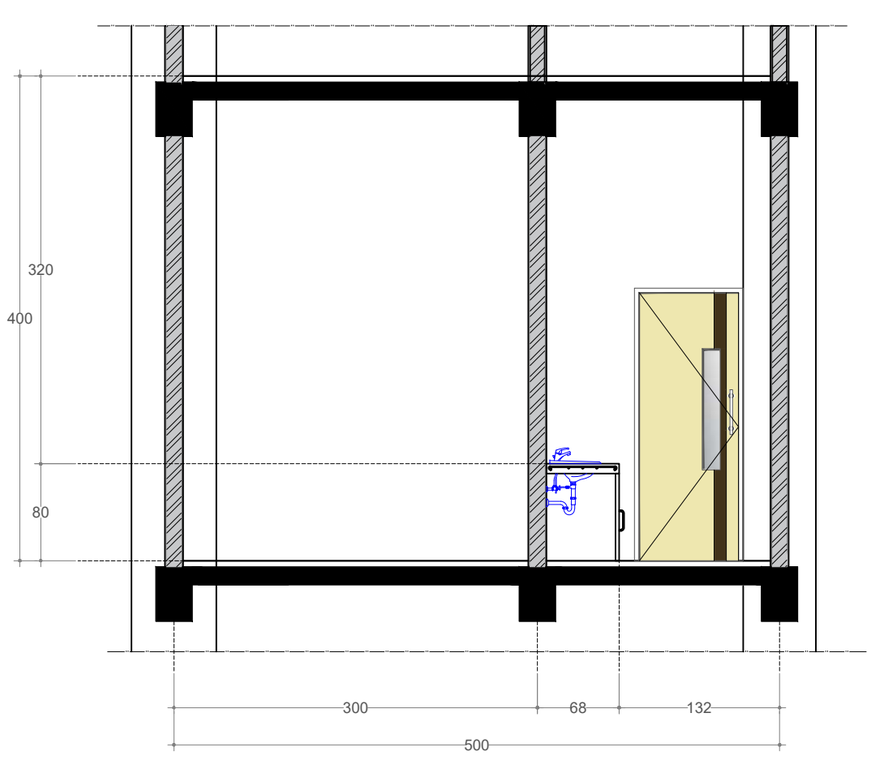

Gambar Potongan :

POTONGAN B-B WASTAFEL

Skala 1 : 50

KEMENTERIAN PENDIDIKAN, KEBUDAYAAN,
RISET DAN TEKNOLOGI
DITJEN PENDIDIKAN TINGGI
UNIVERSITAS TADULAKO
Jl. Soekarno Hatta KM.9 Palu - Sulawesi Tengah

CATATAN :

PEKERJAAN :

PEKERJAAN TEKNIS LABORATORIUM DAN RUANG KULIAH BERSAMA TEKNIK INFORMATIKA DAN TEKNK ELEKTRO TAHAP 2

LOKASI :

KAMPUS BUMI TADULAKO TONDO
UNIVERSITAS TADULAKO


DISETUJUI :

MENGETAHUI/MENYETUJUI
PEJABAT PEMBUAT KOMITMEN
(PPK)

Revlon Silitonga, S.ST.
197910212006041008

JUDUL GAMBAR	SKALA

KODE GBR	NO. LBR	JML. LBR.
		000

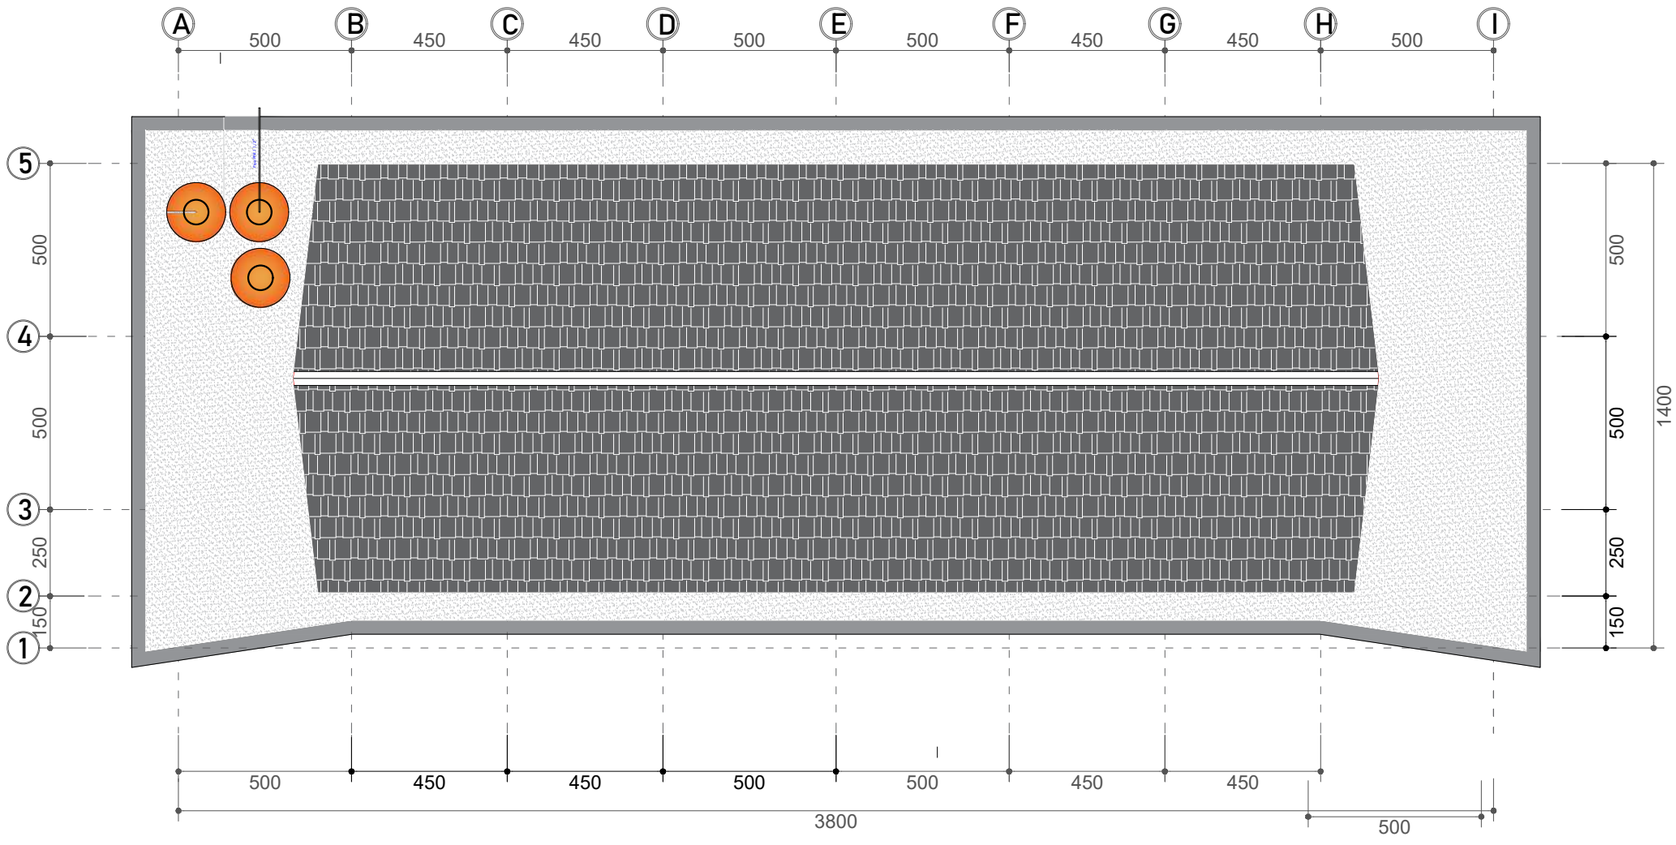

Gambar Rencana :

DENAH RENC. PENEMPATAN TANDON AIR BERSIH

Skala 1: 175

KEMENTERIAN PENDIDIKAN, KEBUDAYAAN,
RISET DAN TEKNOLOGI
DITJEN PENDIDIKAN TINGGI
UNIVERSITAS TADULAKO
Jl. Soekarno Hatta KM.9 Palu - Sulawesi Tengah

CATATAN :

PEKERJAAN :

PEKERJAAN TEKNIS LABORATORIUM DAN RUANG KULIAH BERSAMA TEKNIK INFORMATIKA DAN TEKNK ELEKTRO TAHAP 2

LOKASI :

KAMPUS BUMI TADULAKO TONDO
UNIVERSITAS TADULAKO


DISETUJUI :

MENGETAHUI/MENYETUJUI
PEJABAT PEMBUAT KOMITMEN
(PPK)

Revlon Silitonga, S.ST.
197910212006041008

JUDUL GAMBAR	SKALA

KODE GBR	NO. LBR	JML. LBR.
		000

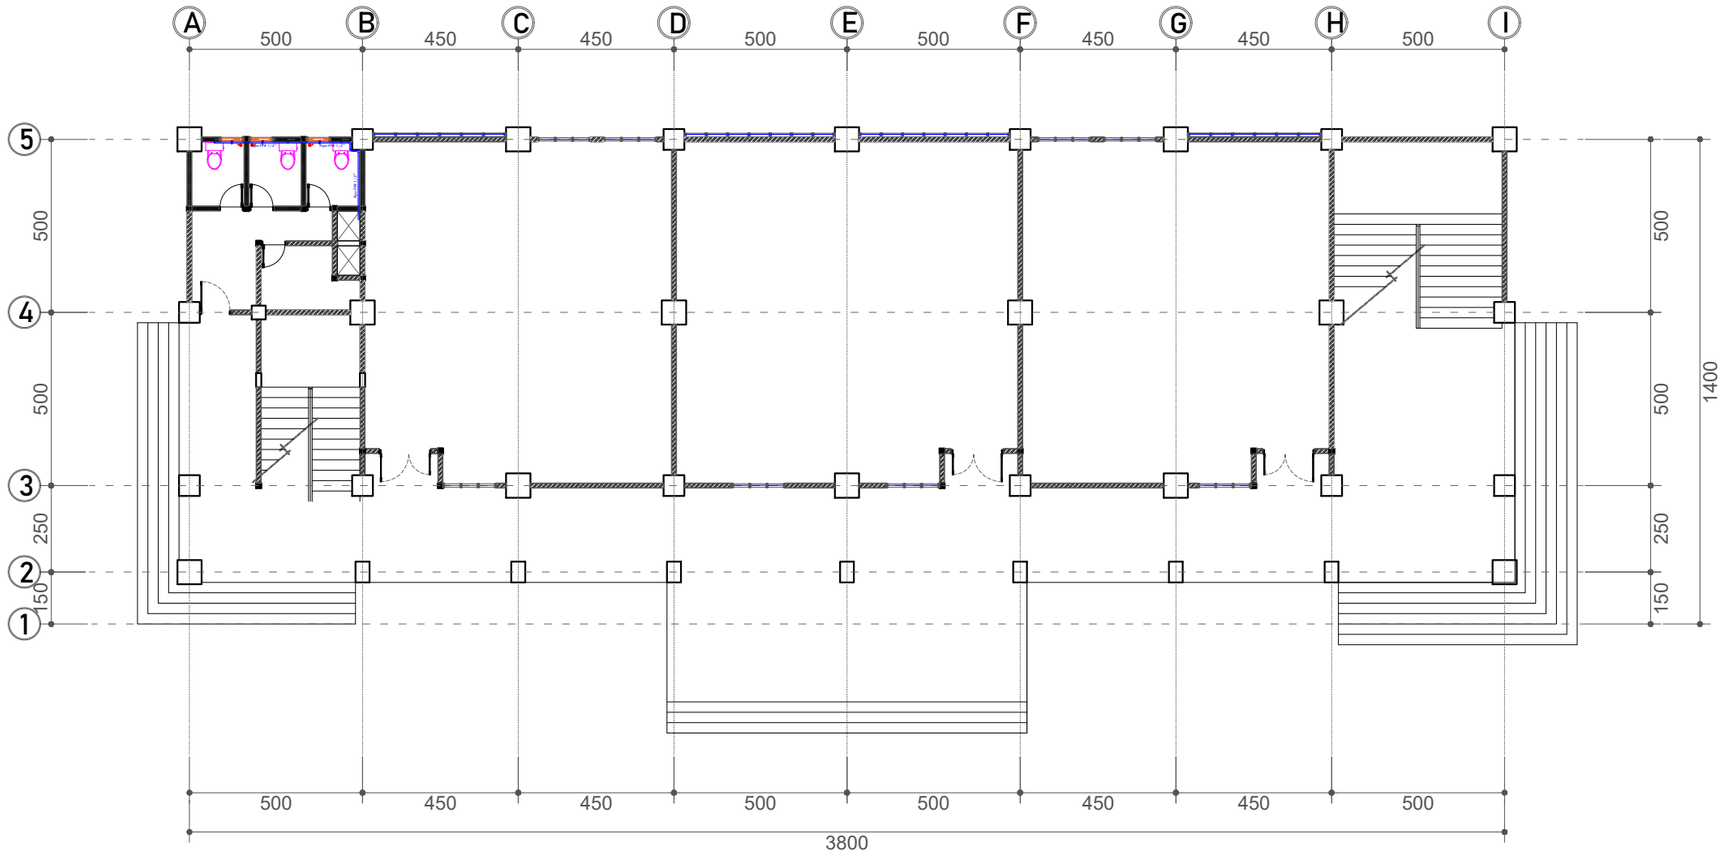

Gambar Rencana :

RENCANA AIR BERSIH LANTAI DASAR

Skala 1: 175

KEMENTERIAN PENDIDIKAN, KEBUDAYAAN,
RISET DAN TEKNOLOGI
DITJEN PENDIDIKAN TINGGI
UNIVERSITAS TADULAKO
Jl. Soekarno Hatta KM.9 Palu - Sulawesi Tengah

CATATAN :

PEKERJAAN :

PEKERJAAN TEKNIS LABORATORIUM DAN RUANG KULIAH BERSAMA TEKNIK INFORMATIKA DAN TEKNK ELEKTRO TAHAP 2

LOKASI :

KAMPUS BUMI TADULAKO TONDO
UNIVERSITAS TADULAKO


DISETUJUI :

MENGETAHUI/MENYETUJUI
PEJABAT PEMBUAT KOMITMEN
(PPK)

Revlon Silitonga, S.ST.
197910212006041008

JUDUL GAMBAR	SKALA

KODE GBR	NO. LBR	JML. LBR.
		000

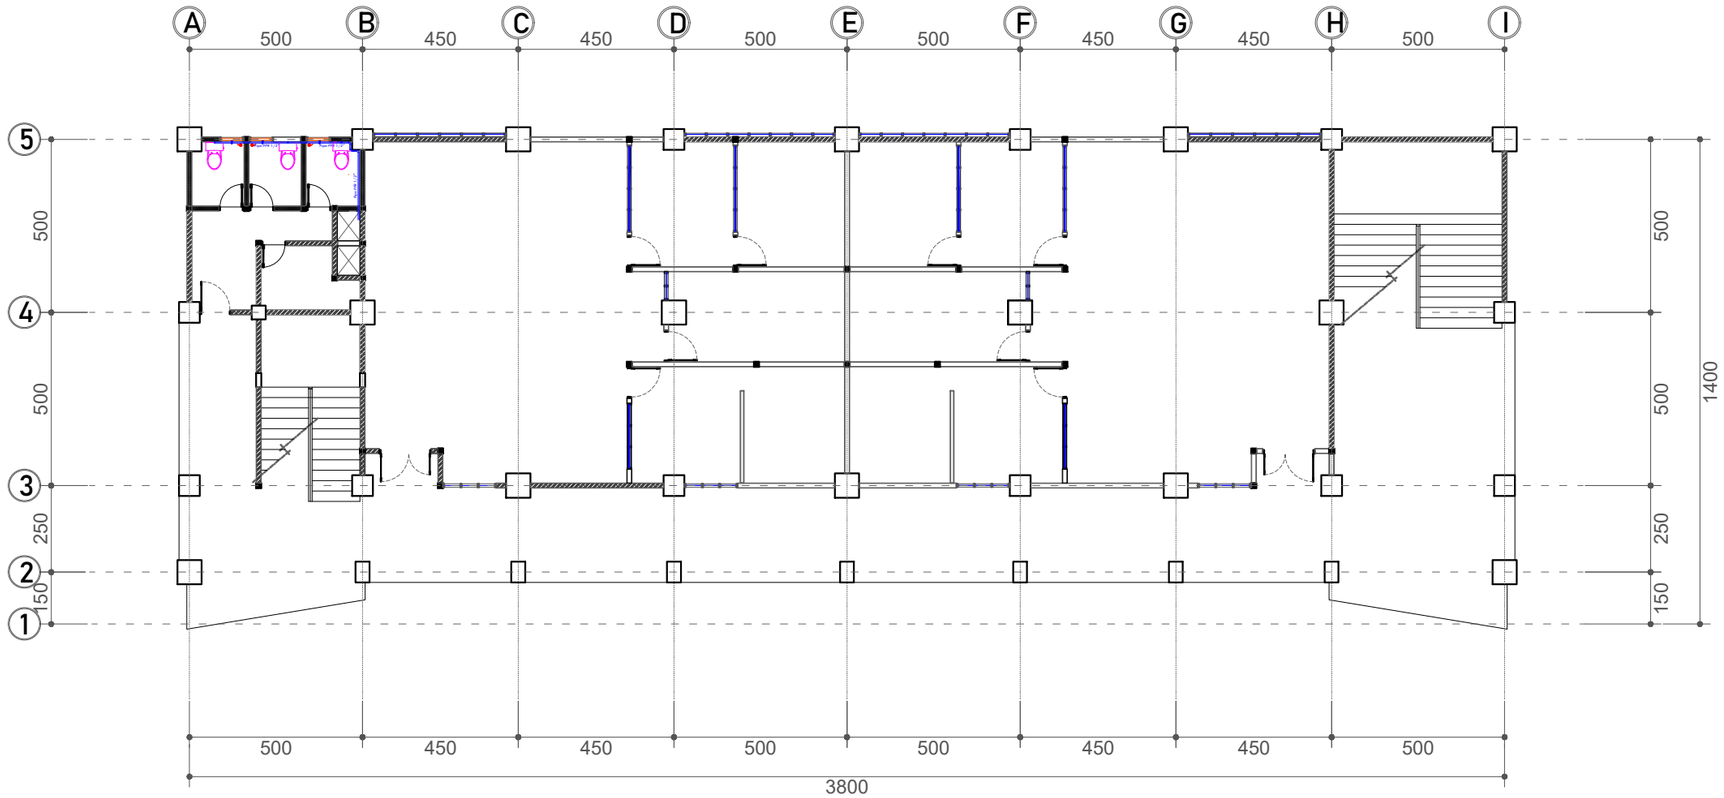

Gambar Rencana :

RENCANA AIR BERSIH LANTAI 1

Skala 1: 175

KEMENTERIAN PENDIDIKAN, KEBUDAYAAN,
RISET DAN TEKNOLOGI
DITJEN PENDIDIKAN TINGGI
UNIVERSITAS TADULAKO
Jl. Soekarno Hatta KM.9 Palu - Sulawesi Tengah

CATATAN :

PEKERJAAN :

PEKERJAAN TEKNIS LABORATORIUM DAN RUANG KULIAH BERSAMA TEKNIK INFORMATIKA DAN TEKNK ELEKTRO TAHAP 2

LOKASI :

KAMPUS BUMI TADULAKO TONDO
UNIVERSITAS TADULAKO


DISETUJUI :

MENGETAHUI/MENYETUJUI
PEJABAT PEMBUAT KOMITMEN
(PPK)

Revlon Silitonga, S.ST.
197910212006041008

JUDUL GAMBAR	SKALA

KODE GBR	NO. LBR	JML. LBR.
		000

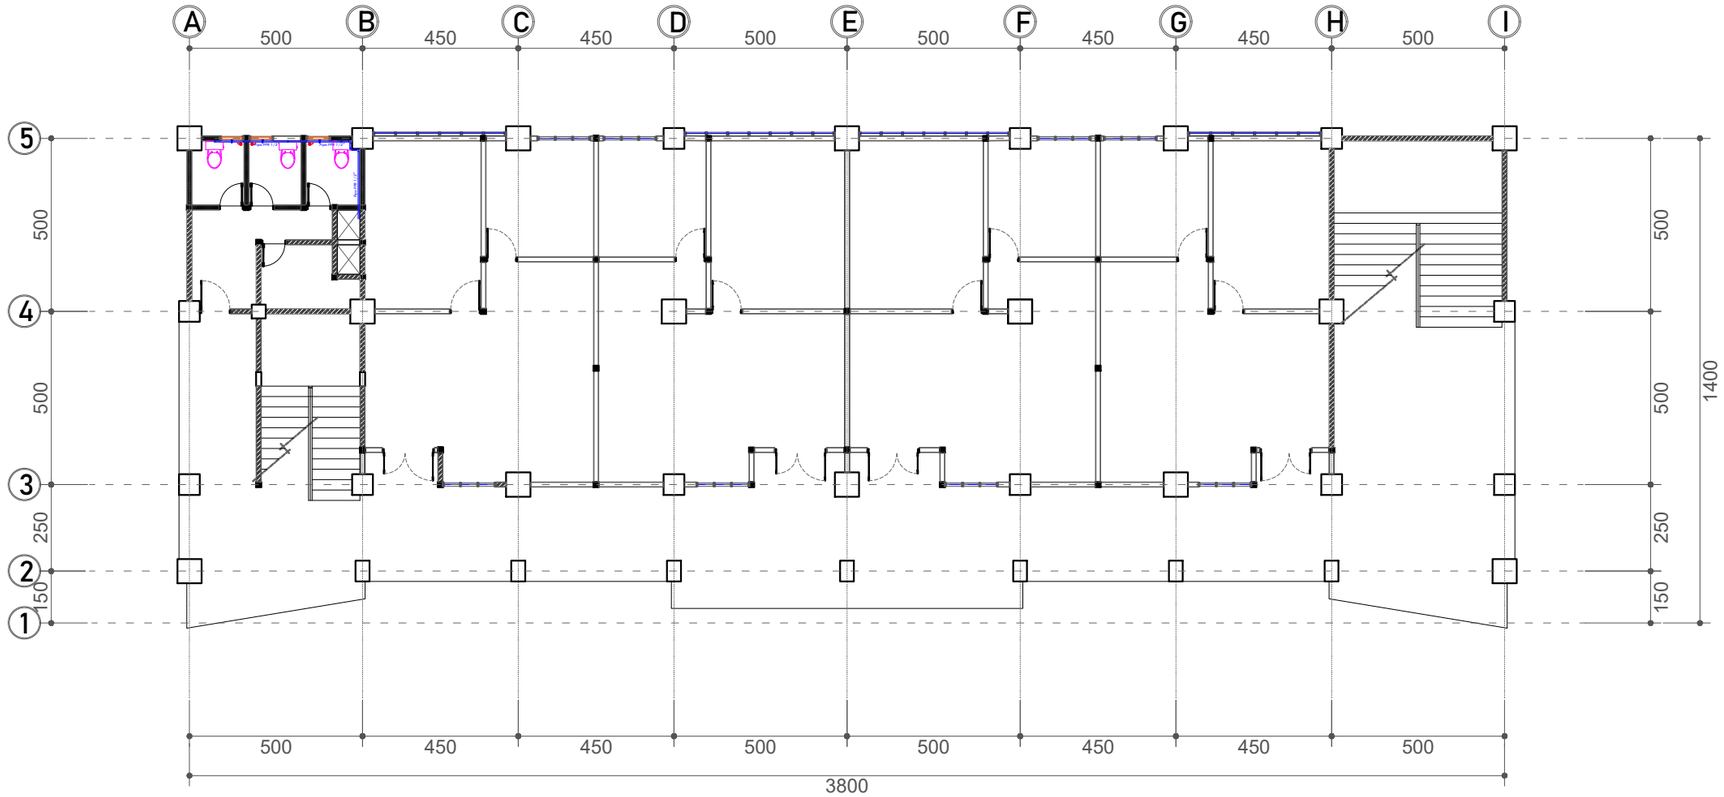

Gambar Rencana :

RENCANA AIR BERSIH LANTAI 2

Skala 1: 175

KEMENTERIAN PENDIDIKAN, KEBUDAYAAN,
RISET DAN TEKNOLOGI
DITJEN PENDIDIKAN TINGGI
UNIVERSITAS TADULAKO
Jl. Soekarno Hatta KM.9 Palu - Sulawesi Tengah

CATATAN :

PEKERJAAN :

PEKERJAAN TEKNIS LABORATORIUM DAN RUANG KULIAH BERSAMA TEKNIK INFORMATIKA DAN TEKNK ELEKTRO TAHAP 2

LOKASI :

KAMPUS BUMI TADULAKO TONDO
UNIVERSITAS TADULAKO


DISETUJUI :

MENGETAHUI/MENYETUJUI
PEJABAT PEMBUAT KOMITMEN
(PPK)

Revlon Silitonga, S.ST.
197910212006041008

JUDUL GAMBAR	SKALA

KODE GBR	NO. LBR	JML. LBR.
		000

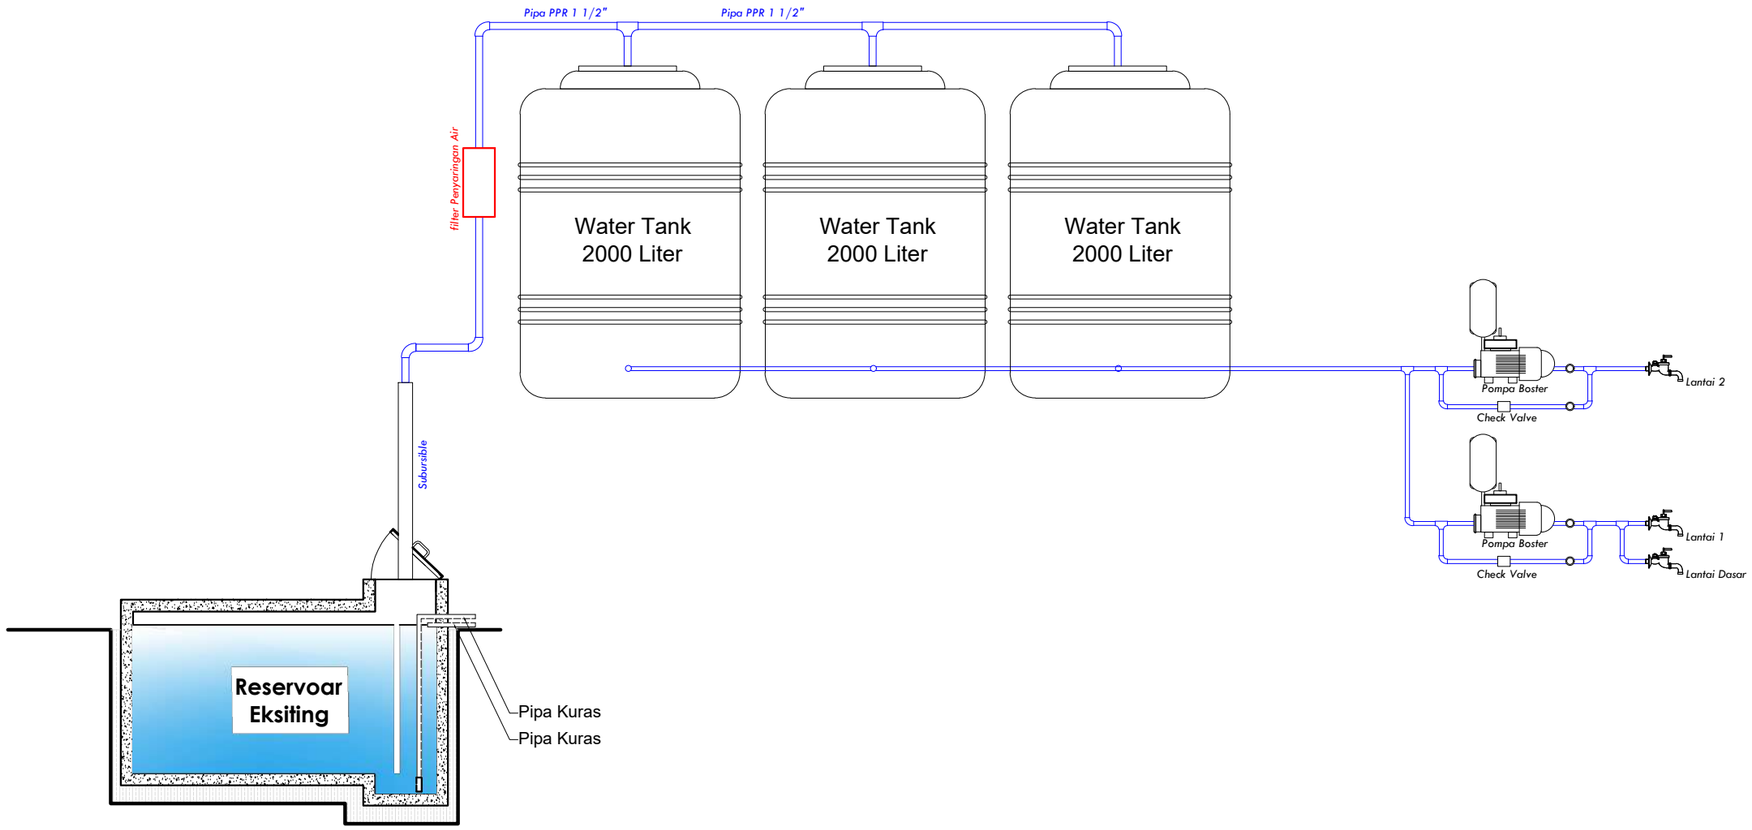

Gambar Rencana :

INSTALASI SUMBER AIR BERSIH

KEMENTERIAN PENDIDIKAN, KEBUDAYAAN,
RISET DAN TEKNOLOGI
DITJEN PENDIDIKAN TINGGI
UNIVERSITAS TADULAKO
Jl. Soekarno Hatta KM.9 Palu - Sulawesi Tengah

CATATAN :

PEKERJAAN :

PEKERJAAN TEKNIS LABORATORIUM DAN RUANG KULIAH BERSAMA TEKNIK INFORMATIKA DAN TEKNK ELEKTRO TAHAP 2

LOKASI :

KAMPUS BUMI TADULAKO TONDO
UNIVERSITAS TADULAKO


DISETUJUI :

MENGETAHUI/MENYETUJUI
PEJABAT PEMBUAT KOMITMEN
(PPK)

Revlon Silitonga, S.ST.
197910212006041008

JUDUL GAMBAR	SKALA

KODE GBR	NO. LBR	JML. LBR.
		000

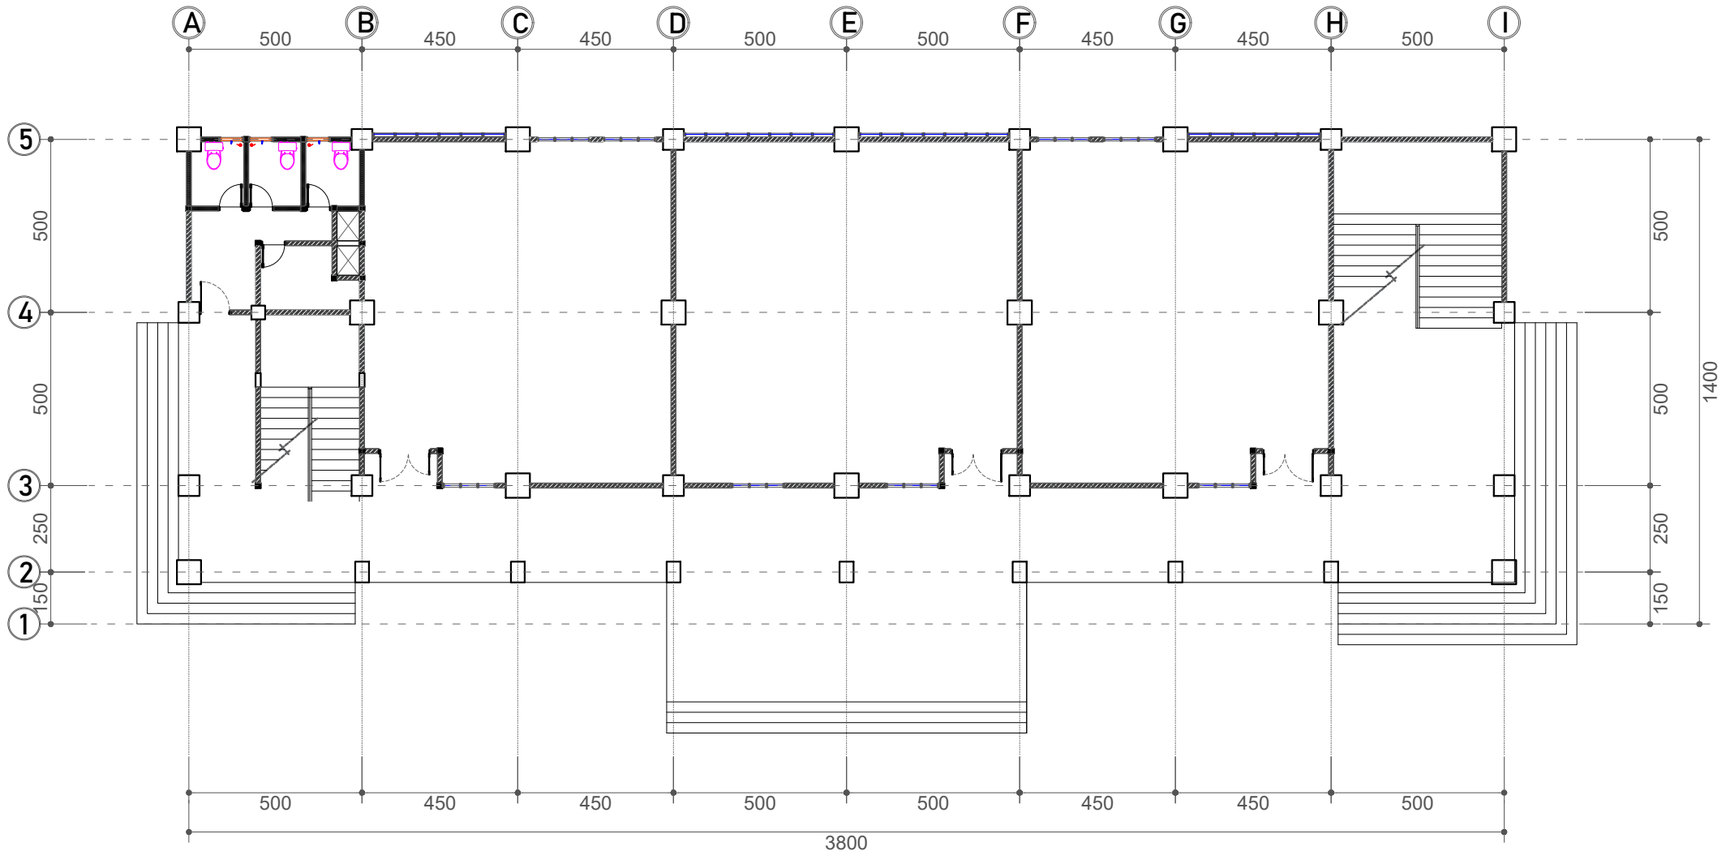

Gambar Rencana :

DENAH TOILET LANTAI DASAR

Skala 1: 175

KEMENTERIAN PENDIDIKAN, KEBUDAYAAN,
RISET DAN TEKNOLOGI
DITJEN PENDIDIKAN TINGGI
UNIVERSITAS TADULAKO
Jl. Soekarno Hatta KM.9 Palu - Sulawesi Tengah

CATATAN :

PEKERJAAN :

PEKERJAAN TEKNIS LABORATORIUM DAN RUANG KULIAH BERSAMA TEKNIK INFORMATIKA DAN TEKNK ELEKTRO TAHAP 2

LOKASI :

KAMPUS BUMI TADULAKO TONDO
UNIVERSITAS TADULAKO


DISETUJUI :

MENGETAHUI/MENYETUJUI
PEJABAT PEMBUAT KOMITMEN
(PPK)

Revlon Silitonga, S.ST.
197910212006041008

JUDUL GAMBAR	SKALA

KODE GBR	NO. LBR	JML. LBR.
		000

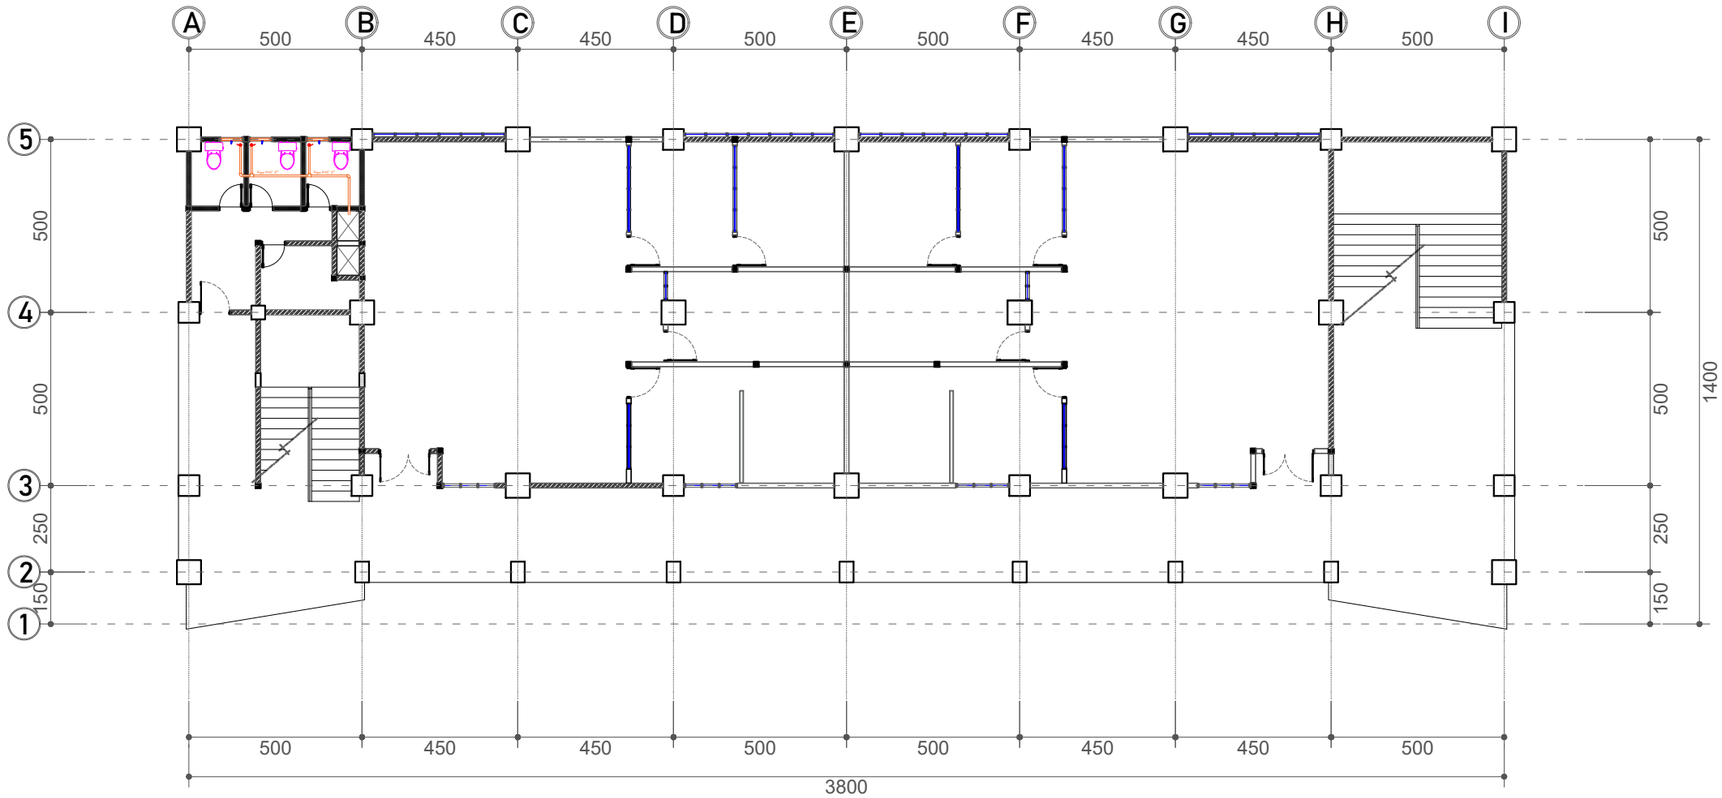

Gambar Rencana :

DENAH RENCANA AIR BEKAS LANTAI 1

Skala 1: 175

KEMENTERIAN PENDIDIKAN, KEBUDAYAAN,
RISET DAN TEKNOLOGI
DITJEN PENDIDIKAN TINGGI
UNIVERSITAS TADULAKO
Jl. Soekarno Hatta KM.9 Palu - Sulawesi Tengah

CATATAN :

PEKERJAAN :

PEKERJAAN TEKNIS LABORATORIUM DAN RUANG KULIAH BERSAMA TEKNIK INFORMATIKA DAN TEKNK ELEKTRO TAHAP 2

LOKASI :

KAMPUS BUMI TADULAKO TONDO
UNIVERSITAS TADULAKO


DISETUJUI :

MENGETAHUI/MENYETUJUI
PEJABAT PEMBUAT KOMITMEN
(PPK)

Revlon Silitonga, S.ST.
197910212006041008

JUDUL GAMBAR	SKALA

KODE GBR	NO. LBR	JML. LBR.
		000

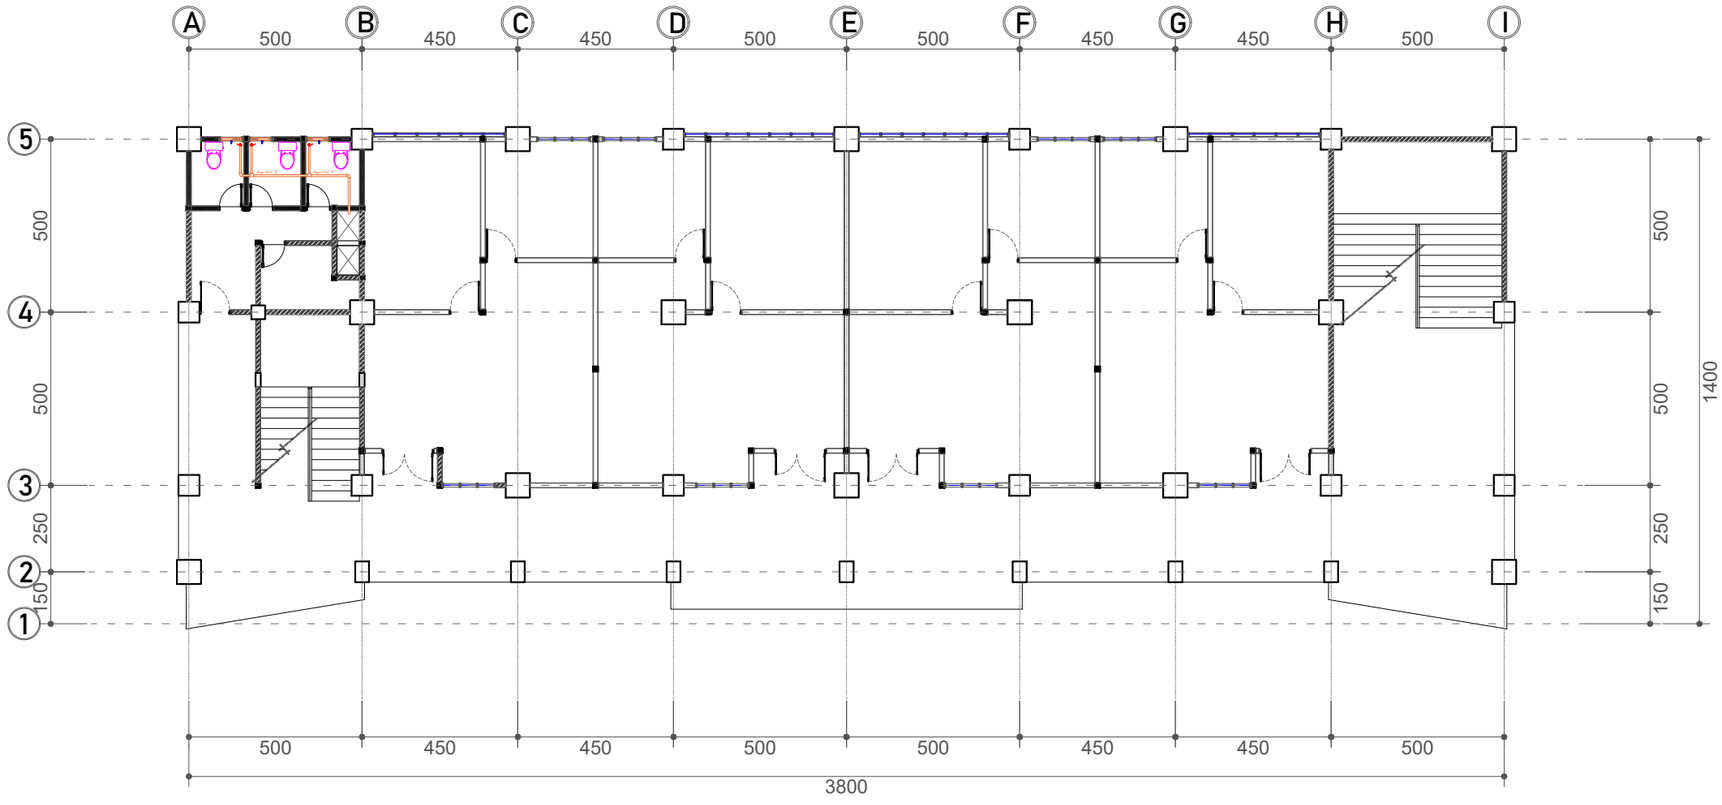

Gambar Rencana :

DENAH RENCANA AIR BEKAS LANTAI 2

Skala 1: 175

KEMENTERIAN PENDIDIKAN, KEBUDAYAAN,
RISET DAN TEKNOLOGI
DITJEN PENDIDIKAN TINGGI
UNIVERSITAS TADULAKO
Jl. Soekarno Hatta KM.9 Palu - Sulawesi Tengah

CATATAN :

PEKERJAAN :

PEKERJAAN TEKNIS LABORATORIUM DAN RUANG KULIAH BERSAMA TEKNIK INFORMATIKA DAN TEKNK ELEKTRO TAHAP 2

LOKASI :

KAMPUS BUMI TADULAKO TONDO
UNIVERSITAS TADULAKO


DISETUJUI :

MENGETAHUI/MENYETUJUI
PEJABAT PEMBUAT KOMITMEN
(PPK)

Revlon Silitonga, S.ST.
197910212006041008

JUDUL GAMBAR	SKALA

KODE GBR	NO. LBR	JML. LBR.
		000

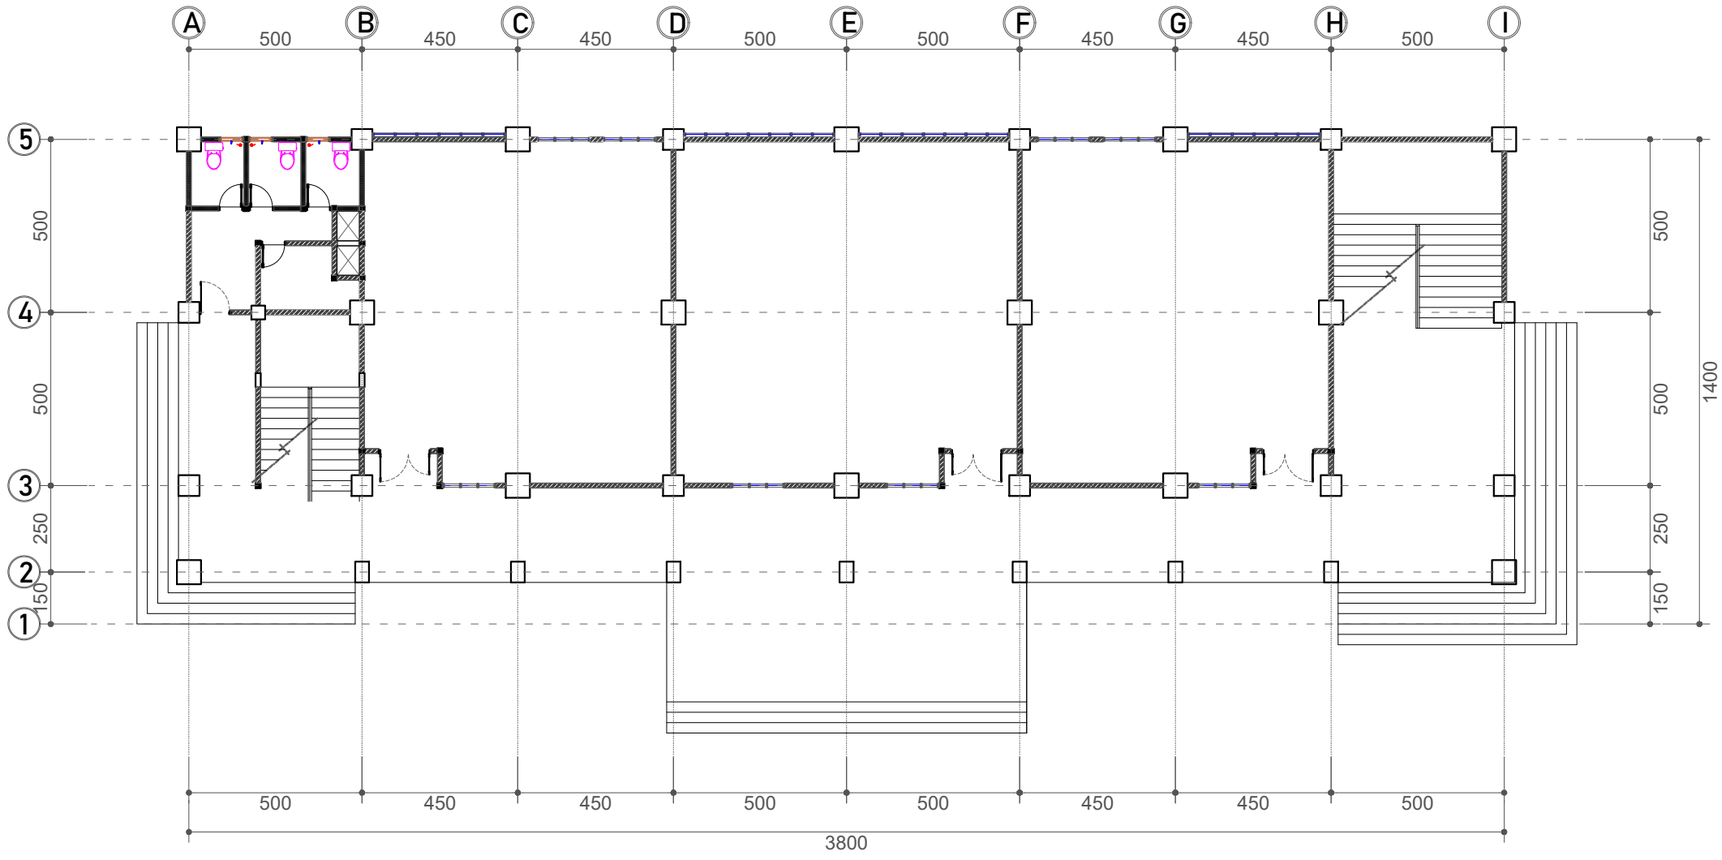

Gambar Rencana :

DENAH TOILET LANTAI DASAR

Skala 1: 175

KEMENTERIAN PENDIDIKAN, KEBUDAYAAN,
RISET DAN TEKNOLOGI
DITJEN PENDIDIKAN TINGGI
UNIVERSITAS TADULAKO
Jl. Soekarno Hatta KM.9 Palu - Sulawesi Tengah

CATATAN :

PEKERJAAN :

PEKERJAAN TEKNIS LABORATORIUM DAN RUANG KULIAH BERSAMA TEKNIK INFORMATIKA DAN TEKNK ELEKTRO TAHAP 2

LOKASI :

KAMPUS BUMI TADULAKO TONDO
UNIVERSITAS TADULAKO


DISETUJUI :

MENGETAHUI/MENYETUJUI
PEJABAT PEMBUAT KOMITMEN
(PPK)

Revlon Silitonga, S.ST.
197910212006041008

JUDUL GAMBAR	SKALA

KODE GBR	NO. LBR	JML. LBR.
		000

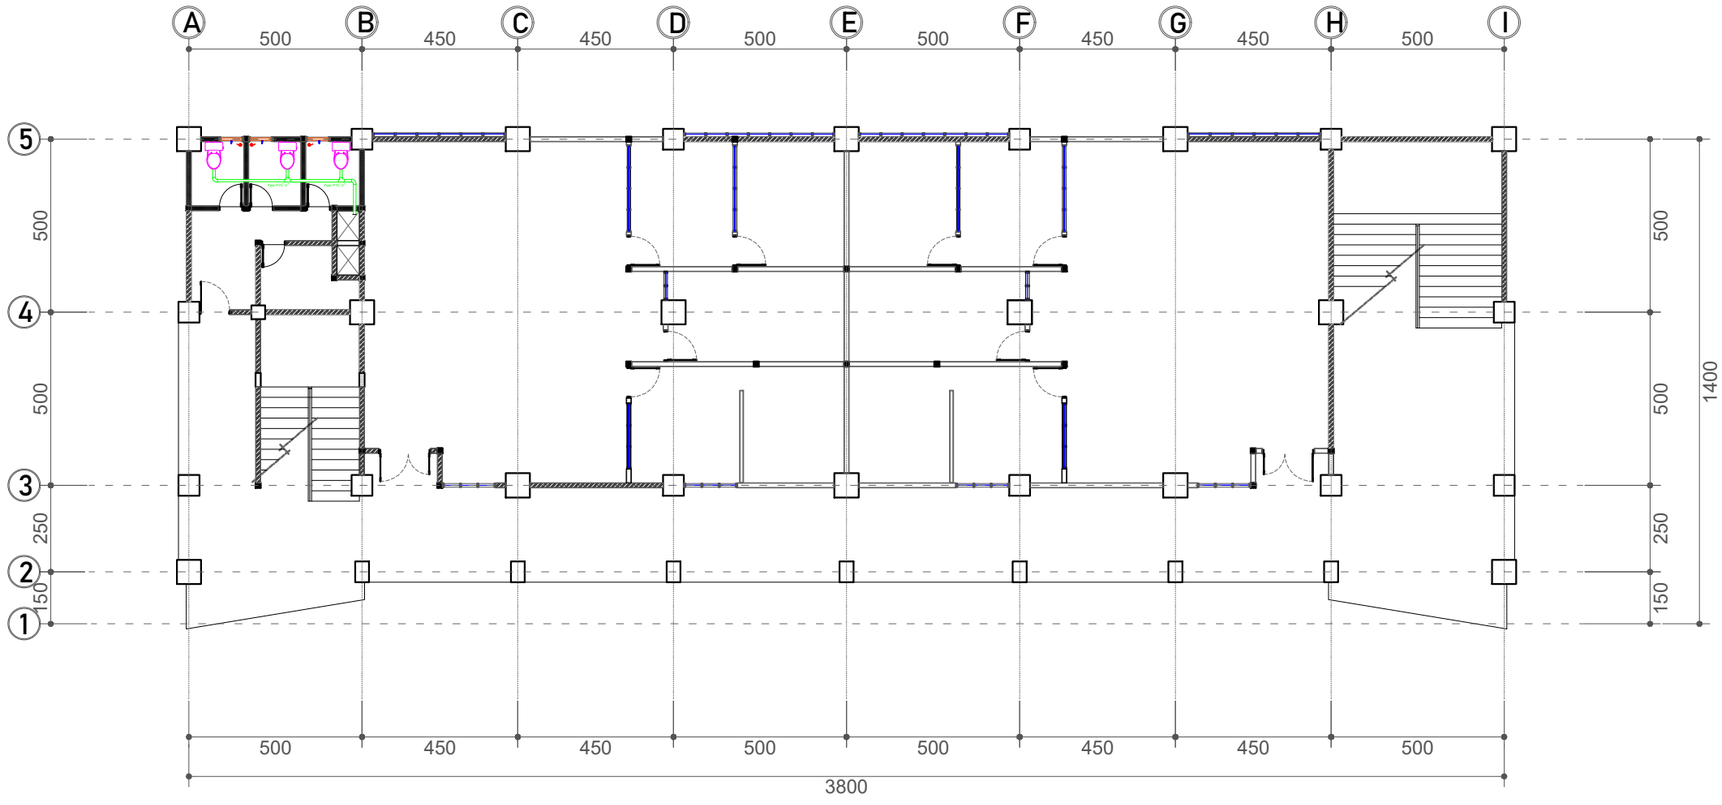

Gambar Rencana :

DENAH RENCANA AIR KOTOR LANTAI 1

Skala 1: 175

KEMENTERIAN PENDIDIKAN, KEBUDAYAAN,
RISET DAN TEKNOLOGI
DITJEN PENDIDIKAN TINGGI
UNIVERSITAS TADULAKO
Jl. Soekarno Hatta KM.9 Palu - Sulawesi Tengah

CATATAN :

PEKERJAAN :

PEKERJAAN TEKNIS LABORATORIUM DAN RUANG KULIAH BERSAMA TEKNIK INFORMATIKA DAN TEKNK ELEKTRO TAHAP 2

LOKASI :

KAMPUS BUMI TADULAKO TONDO
UNIVERSITAS TADULAKO


DISETUJUI :

MENGETAHUI/MENYETUJUI
PEJABAT PEMBUAT KOMITMEN
(PPK)

Revlon Silitonga, S.ST.
197910212006041008

JUDUL GAMBAR	SKALA

KODE GBR	NO. LBR	JML. LBR.
		000

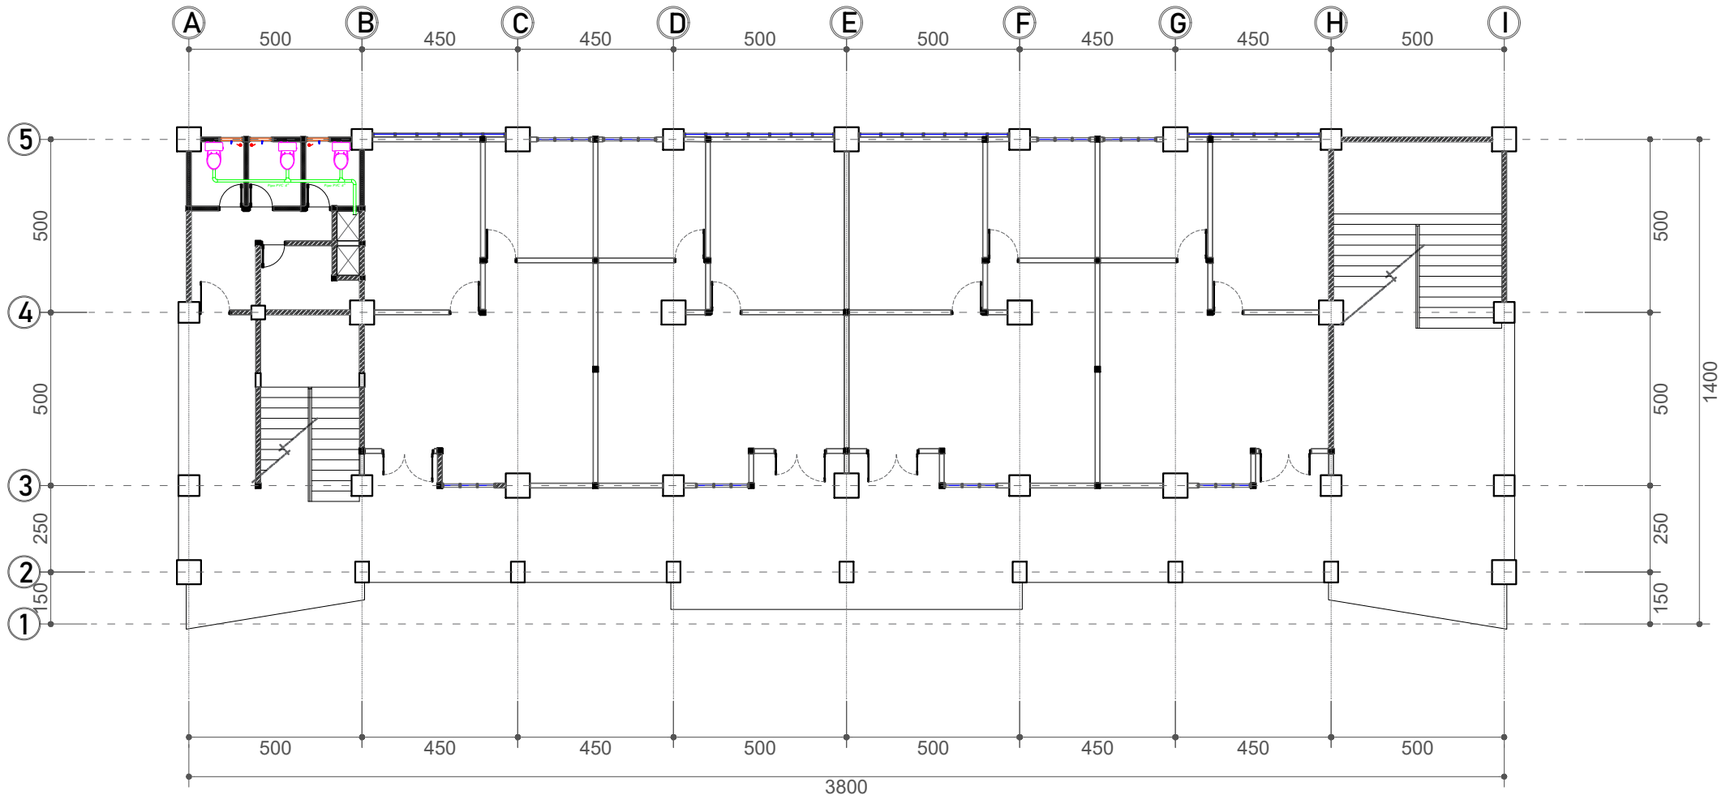

Gambar Rencana :

DENAH RENCANA AIR KOTOR LANTAI 2

Skala 1: 175

KEMENTERIAN PENDIDIKAN, KEBUDAYAAN,
RISET DAN TEKNOLOGI
DITJEN PENDIDIKAN TINGGI
UNIVERSITAS TADULAKO
Jl. Soekarno Hatta KM.9 Palu - Sulawesi Tengah

CATATAN :

PEKERJAAN :

PEKERJAAN TEKNIS LABORATORIUM DAN RUANG KULIAH BERSAMA TEKNIK INFORMATIKA DAN TEKNK ELEKTRO TAHAP 2

LOKASI :

KAMPUS BUMI TADULAKO TONDO
UNIVERSITAS TADULAKO


DISETUJUI :

MENGETAHUI/MENYETUJUI
PEJABAT PEMBUAT KOMITMEN
(PPK)

Revlon Silitonga, S.ST.
197910212006041008

JUDUL GAMBAR	SKALA

KODE GBR	NO. LBR	JML. LBR.
		000

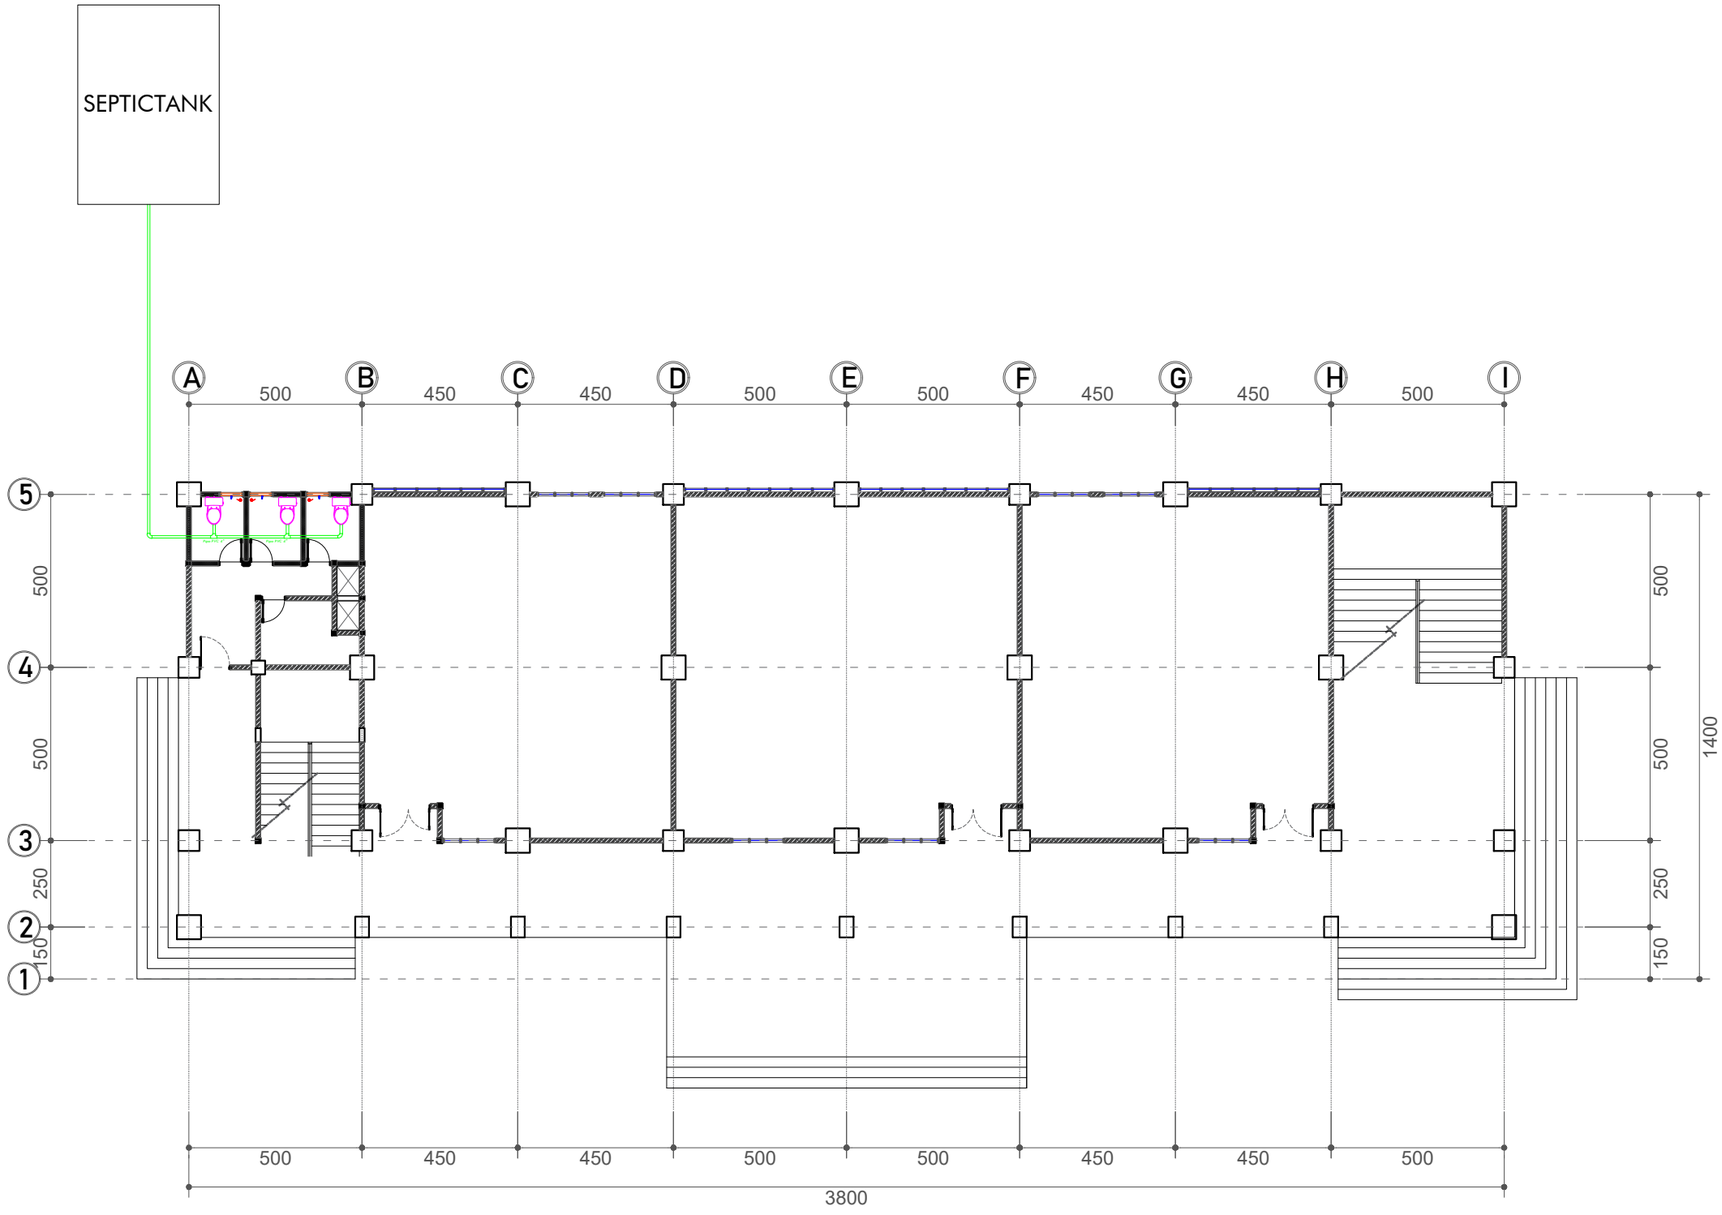

Gambar Rencana :

DENAH TOILET LANTAI DASAR

Skala 1: 175

KEMENTERIAN PENDIDIKAN, KEBUDAYAAN,
RISET DAN TEKNOLOGI
DITJEN PENDIDIKAN TINGGI
UNIVERSITAS TADULAKO
Jl. Soekarno Hatta KM.9 Palu - Sulawesi Tengah

CATATAN :

PEKERJAAN :

PEKERJAAN TEKNIS LABORATORIUM DAN RUANG KULIAH BERSAMA TEKNIK INFORMATIKA DAN TEKNK ELEKTRO TAHAP 2

LOKASI :

KAMPUS BUMI TADULAKO TONDO
UNIVERSITAS TADULAKO


DISETUJUI :

MENGETAHUI/MENYETUJUI
PEJABAT PEMBUAT KOMITMEN
(PPK)

Revlon Silitonga, S.ST.
197910212006041008

JUDUL GAMBAR	SKALA


KODE GBR	NO. LBR	JML. LBR.
		000

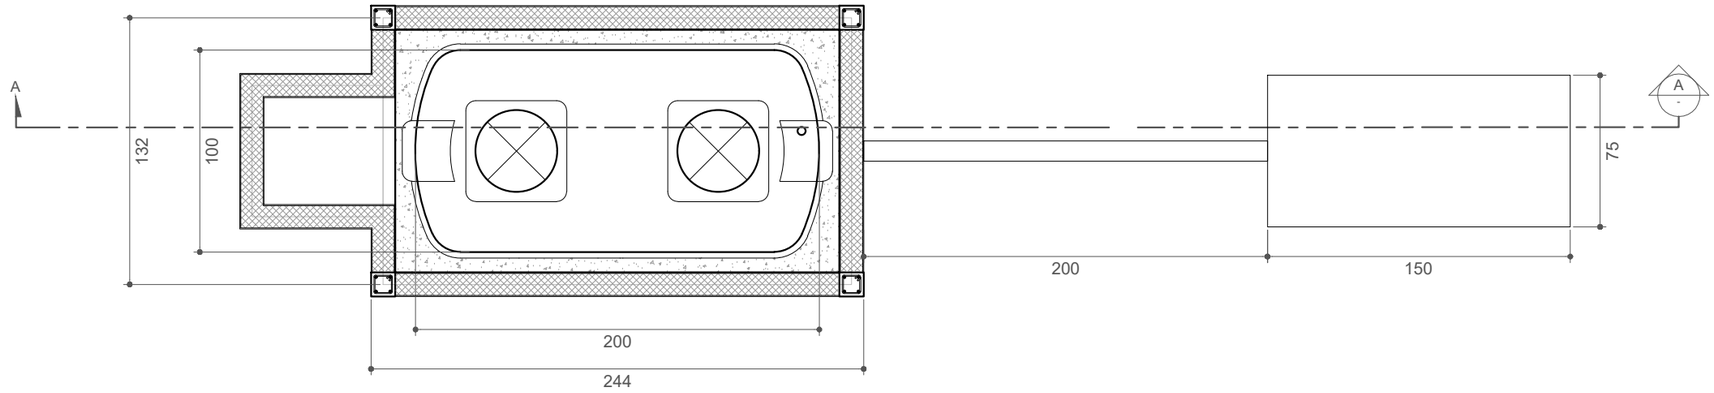

Gambar Potongan :

DENAH SEPTICTANK

Skala 1: 30

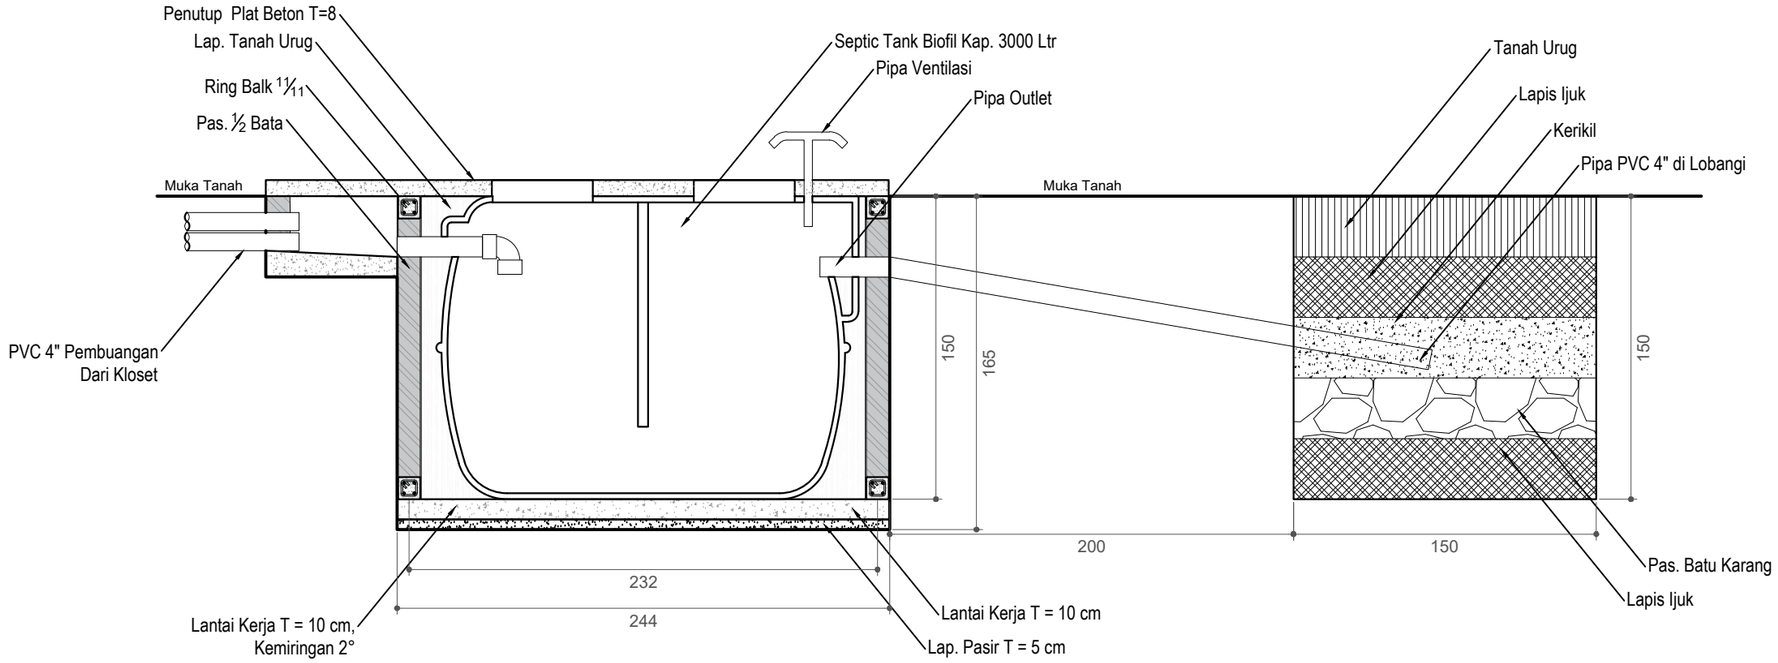

Gambar Potongan :

POTONGAN SEPTICTANK

Skala 1: 30

KEMENTERIAN PENDIDIKAN, KEBUDAYAAN,
RISET DAN TEKNOLOGI
DITJEN PENDIDIKAN TINGGI
UNIVERSITAS TADULAKO
Jl. Soekarno Hatta KM.9 Palu - Sulawesi Tengah

CATATAN :

PEKERJAAN :

PEKERJAAN TEKNIS LABORATORIUM DAN RUANG KULIAH BERSAMA TEKNIK INFORMATIKA DAN TEKNK ELEKTRO TAHAP 2

LOKASI :

KAMPUS BUMI TADULAKO TONDO
UNIVERSITAS TADULAKO

DISETUJUI :

MENGETAHUI/MENYETUJUI
PEJABAT PEMBUAT KOMITMEN
(PPK)

Revlon Silitonga, S.ST.
197910212006041008

JUDUL GAMBAR	SKALA


KODE GBR	NO. LBR	JML. LBR.
		000



Gambar Potongan :

DENAH KOLOM SEPTICTANK


Skala 1: 30

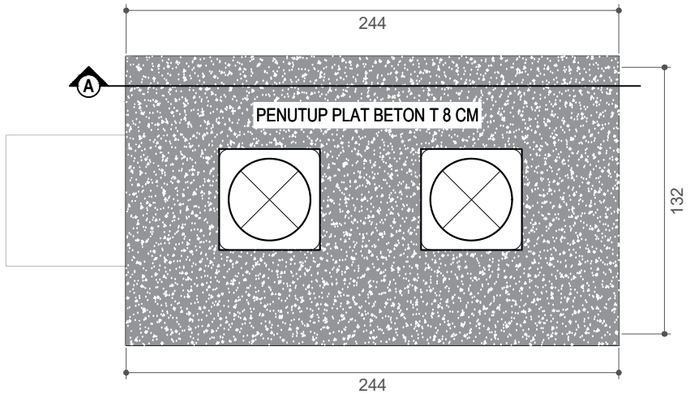

Gambar Potongan :

DENAH. PENUTUP SEPTICTANK


Skala 1: 30

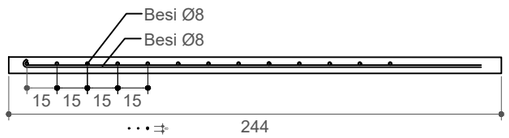

Gambar Potongan :

POT. PENUTUP SEPTICTANK

Skala 1: 30

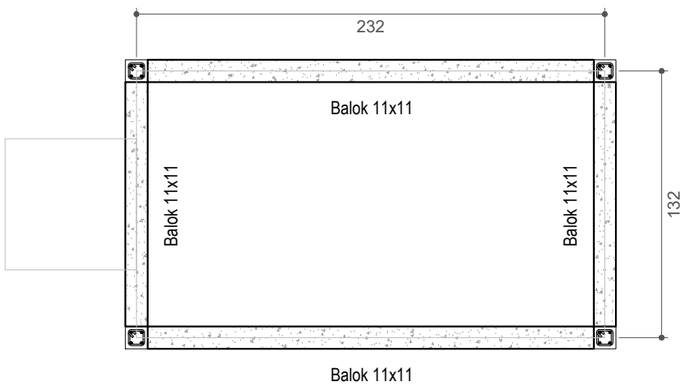

Gambar Potongan :

DENAH BALOK SEPTICTANK

Skala 1: 30

KEMENTERIAN PENDIDIKAN, KEBUDAYAAN,
RISET DAN TEKNOLOGI
DITJEN PENDIDIKAN TINGGI
UNIVERSITAS TADULAKO
Jl. Soekarno Hatta KM.9 Palu - Sulawesi Tengah

CATATAN :

PEKERJAAN :

PEKERJAAN TEKNIS LABORATORIUM DAN RUANG KULIAH BERSAMA TEKNIK INFORMATIKA DAN TEKNK ELEKTRO TAHAP 2

LOKASI :

KAMPUS BUMI TADULAKO TONDO
UNIVERSITAS TADULAKO


DISETUJUI :

MENGETAHUI/MENYETUJUI
PEJABAT PEMBUAT KOMITMEN
(PPK)

Revlon Silitonga, S.ST.
197910212006041008

JUDUL GAMBAR		SKALA
KODE GBR	NO. LBR	JML. LBR.
		000

Detail Pembesian Kolom & Balok, 11 x 11

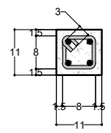TYPE BALOK / LEVEL	Kolom, 11 x 11
	Tumpuan
KOLOM & BALOK	
Dimensi (cm)	11 x 11
Bentangan	$\frac{1}{4}$ Ln & $\frac{1}{2}$ Ln
Tulangan Utama	4 Ø 12 (BjTP 280)
Beugel / Sengkang	Ø8 - 100 (Tumpuan)
	Ø8 - 150 (Lapangan)
Selimut Beton	1.5 Cm

Catatan :
- Tulangan kait pada sengkang dipasang secara bersilang

Gambar Potongan :

DETAIL BALOK DAN KOLOM SEPTICTANK

Skala 1 : 30

KEMENTERIAN PENDIDIKAN, KEBUDAYAAN,
RISET DAN TEKNOLOGI
DITJEN PENDIDIKAN TINGGI
UNIVERSITAS TADULAKO
Jl. Soekarno Hatta KM.9 Palu - Sulawesi Tengah

CATATAN :

PEKERJAAN :

PEKERJAAN TEKNIS LABORATORIUM DAN RUANG KULIAH BERSAMA TEKNIK INFORMATIKA DAN TEKNK ELEKTRO TAHAP 2

LOKASI :

KAMPUS BUMI TADULAKO TONDO
UNIVERSITAS TADULAKO


DISETUJUI :

MENGETAHUI/MENYETUJUI
PEJABAT PEMBUAT KOMITMEN
(PPK)

Revlon Silitonga, S.ST.
197910212006041008

JUDUL GAMBAR	SKALA

KODE GBR	NO. LBR	JML. LBR.
		000

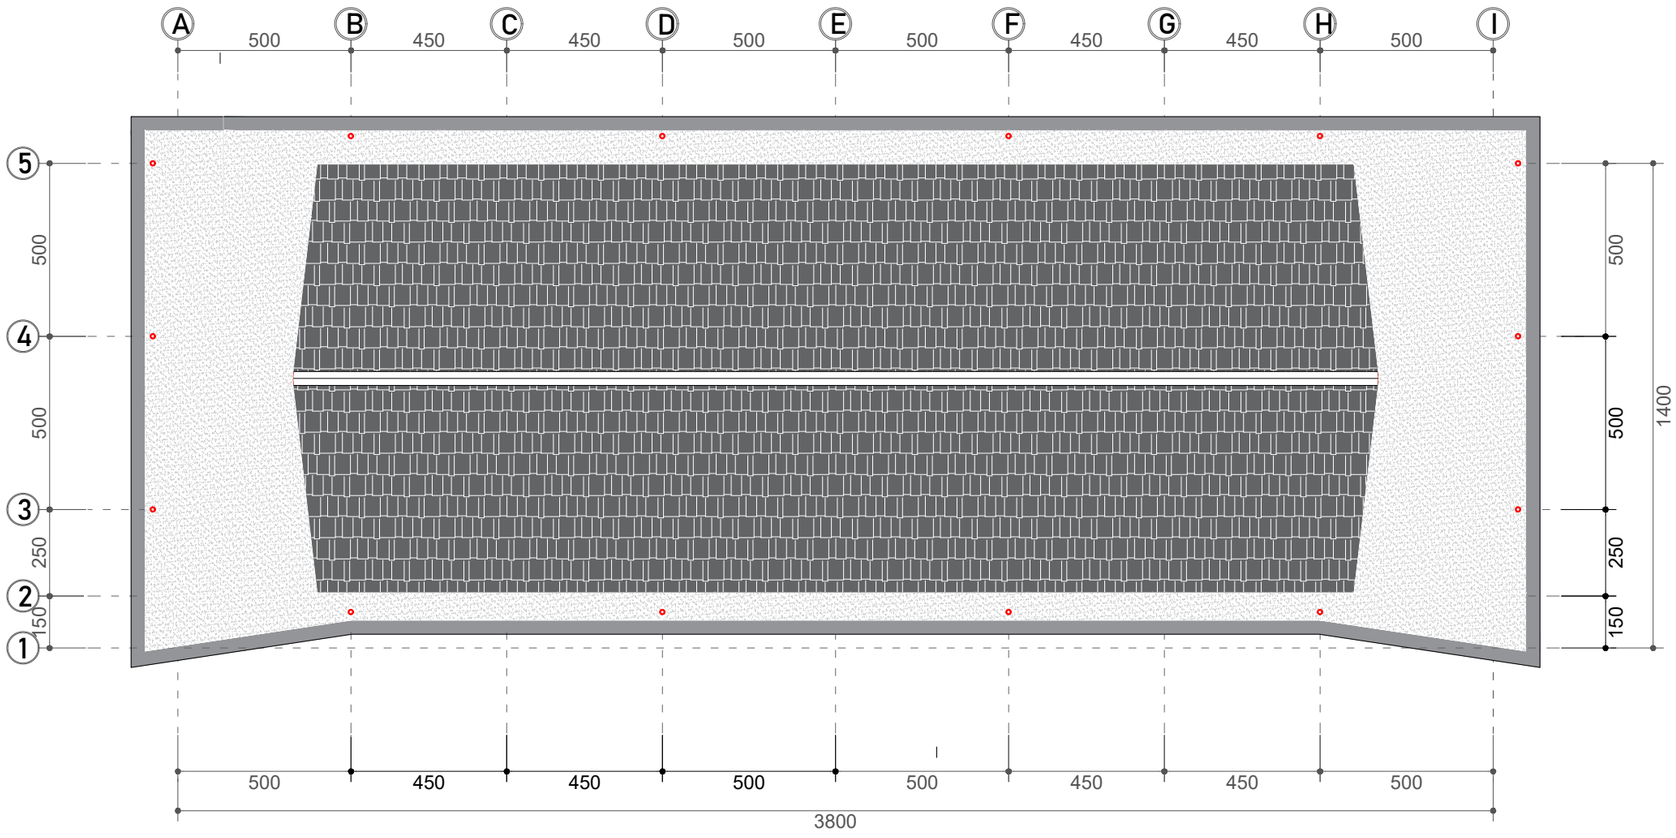

Gambar Rencana :

DENAH RENC. PENEMPATAN PIPA PEMBUANGAN AIR DARI DAK

Skala 1: 175

KEMENTERIAN PENDIDIKAN, KEBUDAYAAN,
RISET DAN TEKNOLOGI
DITJEN PENDIDIKAN TINGGI
UNIVERSITAS TADULAKO
Jl. Soekarno Hatta KM.9 Palu - Sulawesi Tengah

CATATAN :

PEKERJAAN :

PEKERJAAN TEKNIS LABORATORIUM DAN RUANG KULIAH BERSAMA TEKNIK INFORMATIKA DAN TEKNK ELEKTRO TAHAP 2

LOKASI :

KAMPUS BUMI TADULAKO TONDO
UNIVERSITAS TADULAKO


DISETUJUI :


MENGETAHUI/MENYETUJUI
PEJABAT PEMBUAT KOMITMEN
(PPK)

Revlon Silitonga, S.ST.
197910212006041008

JUDUL GAMBAR	SKALA

KODE GBR	NO. LBR	JML. LBR.
		000

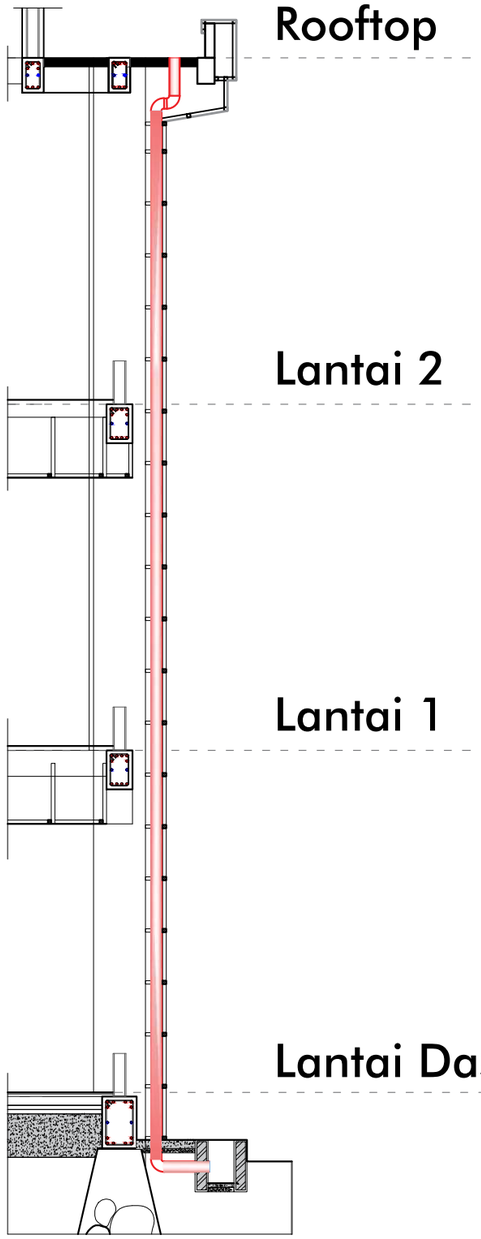

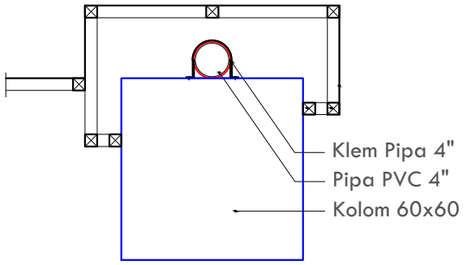

Gambar Rencana:
DETAIL PIPA PEMBUANGAN DAK
Skala 1:20

Gambar Potongan :

POTONGAN PIPA PEMBUANGAN DARI DAK

Skala 1: 70

KEMENTERIAN PENDIDIKAN, KEBUDAYAAN,
RISET DAN TEKNOLOGI
DITJEN PENDIDIKAN TINGGI
UNIVERSITAS TADULAKO
Jl. Soekarno Hatta KM.9 Palu - Sulawesi Tengah

CATATAN :

PEKERJAAN :

PEKERJAAN TEKNIS LABORATORIUM DAN RUANG KULIAH BERSAMA TEKNIK INFORMATIKA DAN TEKNK ELEKTRO TAHAP 2

LOKASI :

KAMPUS BUMI TADULAKO TONDO
UNIVERSITAS TADULAKO


DISETUJUI :

MENGETAHUI/MENYETUJUI
PEJABAT PEMBUAT KOMITMEN
(PPK)

Revlon Silitonga, S.ST.
197910212006041008

JUDUL GAMBAR	SKALA

KODE GBR	NO. LBR	JML. LBR.
		000

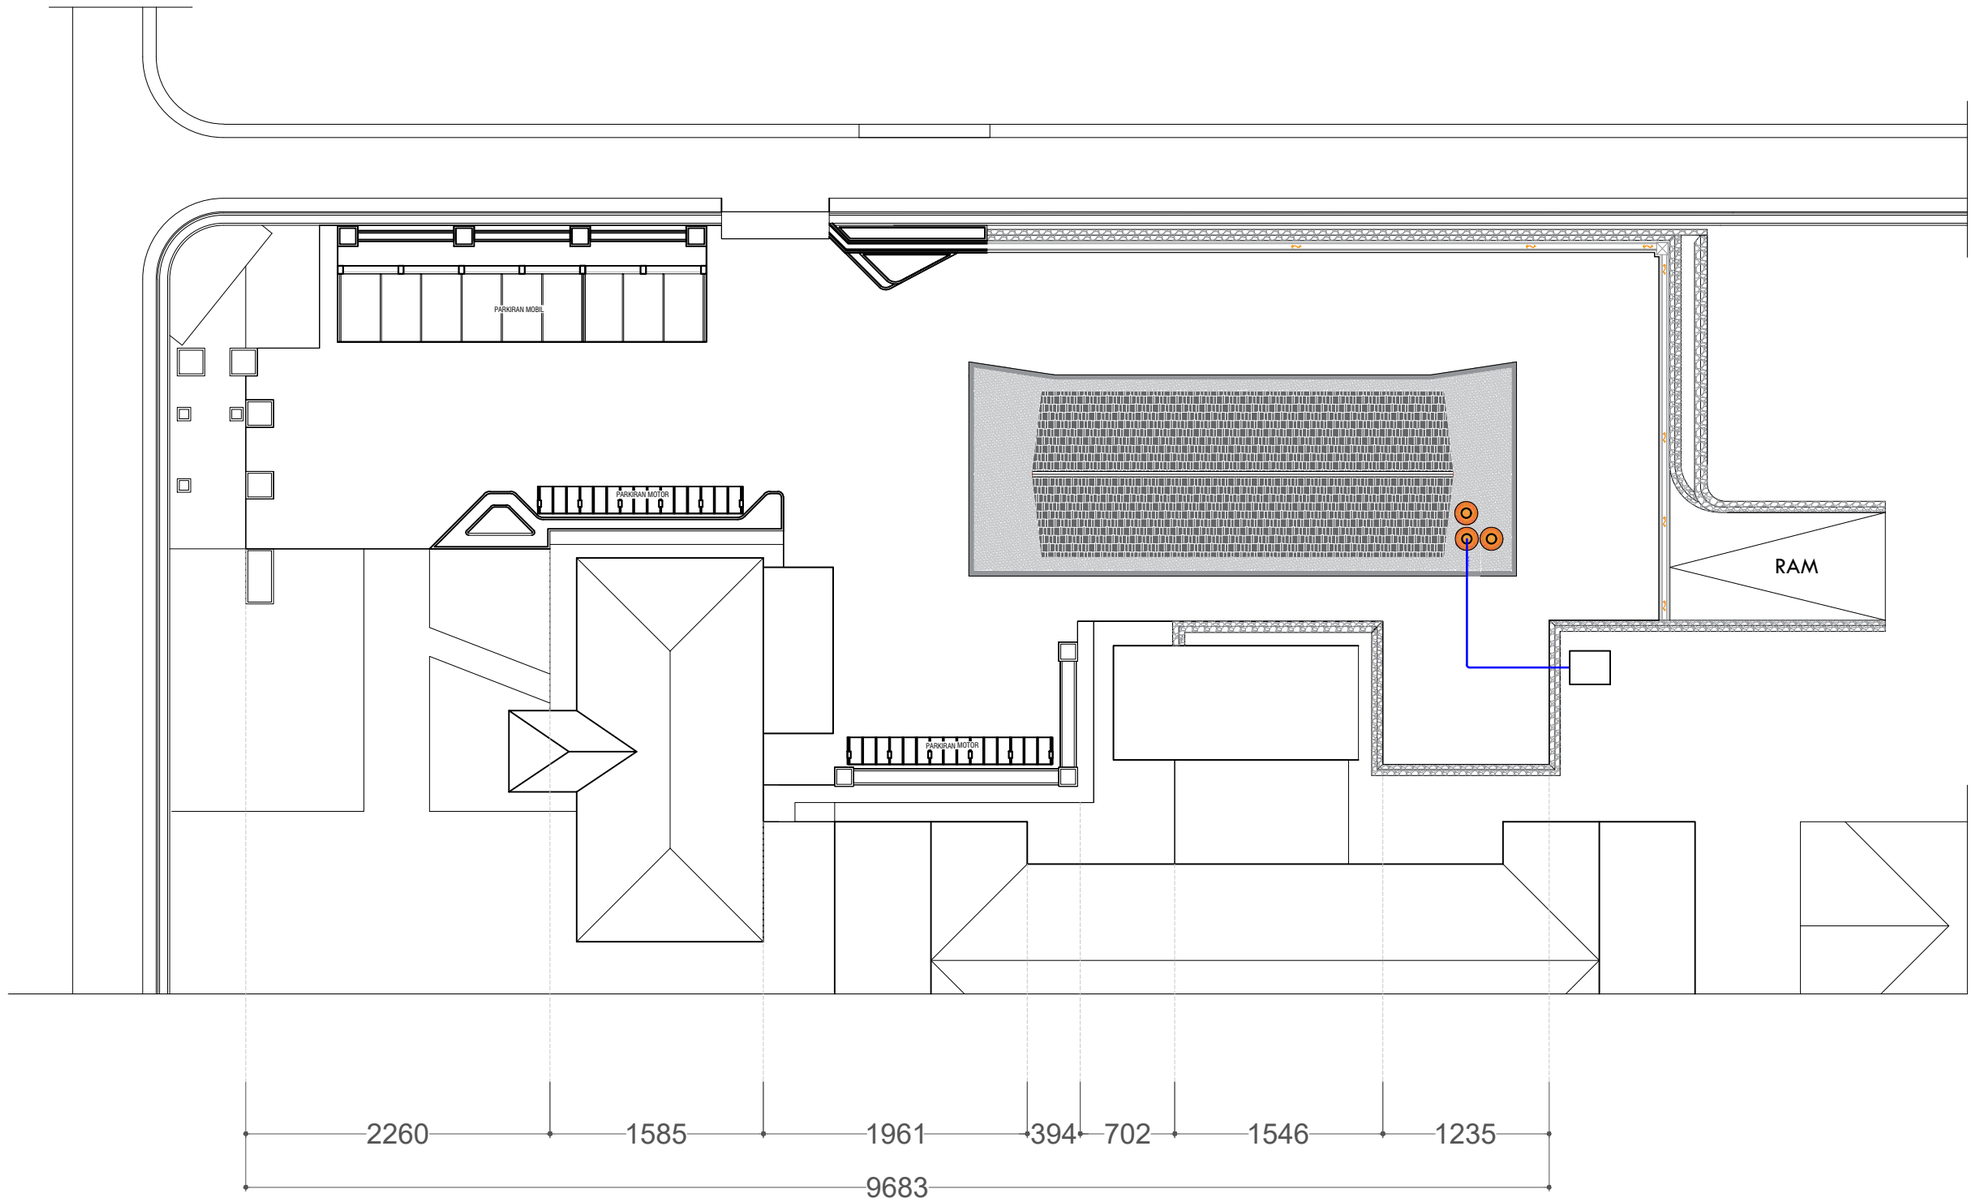

Gambar Rencana :

DENAH RENC. GROUND WATER TANK DAN SUBMERSIBLE

Skala 1: 450

KEMENTERIAN PENDIDIKAN, KEBUDAYAAN,
RISET DAN TEKNOLOGI
DITJEN PENDIDIKAN TINGGI
UNIVERSITAS TADULAKO
Jl. Soekarno Hatta KM.9 Palu - Sulawesi Tengah

CATATAN :

PEKERJAAN :

PEKERJAAN TEKNIS LABORATORIUM DAN RUANG KULIAH BERSAMA TEKNIK INFORMATIKA DAN TEKNK ELEKTRO TAHAP 2

LOKASI :

KAMPUS BUMI TADULAKO TONDO
UNIVERSITAS TADULAKO


DISETUJUI :

MENGETAHUI/MENYETUJUI
PEJABAT PEMBUAT KOMITMEN
(PPK)

Revlon Silitonga, S.ST.
197910212006041008

JUDUL GAMBAR	SKALA

KODE GBR	NO. LBR	JML. LBR.
		000

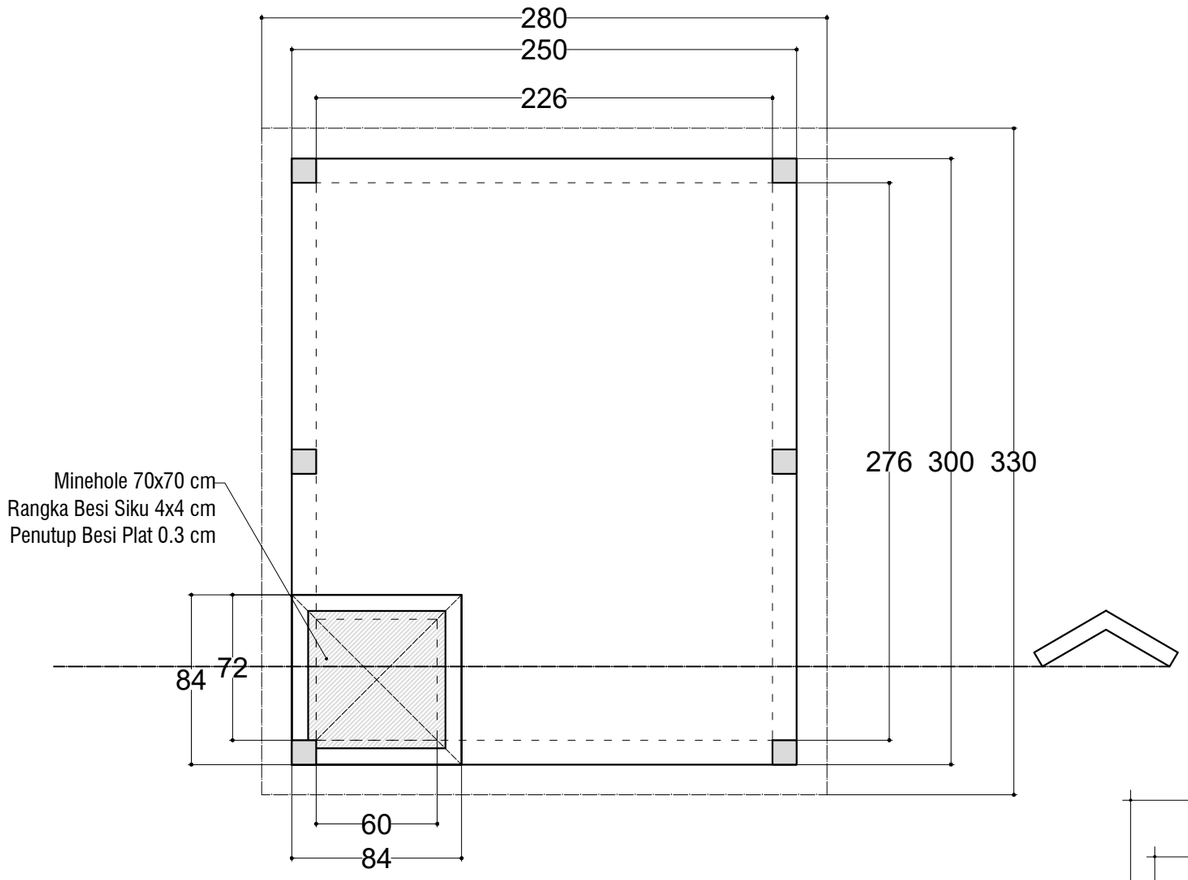

Gambar Rencana :

DENAH GROUND WATER TANK

Skala 1 : 30



Gambar Detail

Detail Sloof


Skala 1 : 30



Gambar Detail

Detail Sloof


Skala 1 : 30

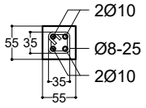

Gambar Detail

PEMBESIAN KOLOM Kp 11/11

Skala 1 : 30

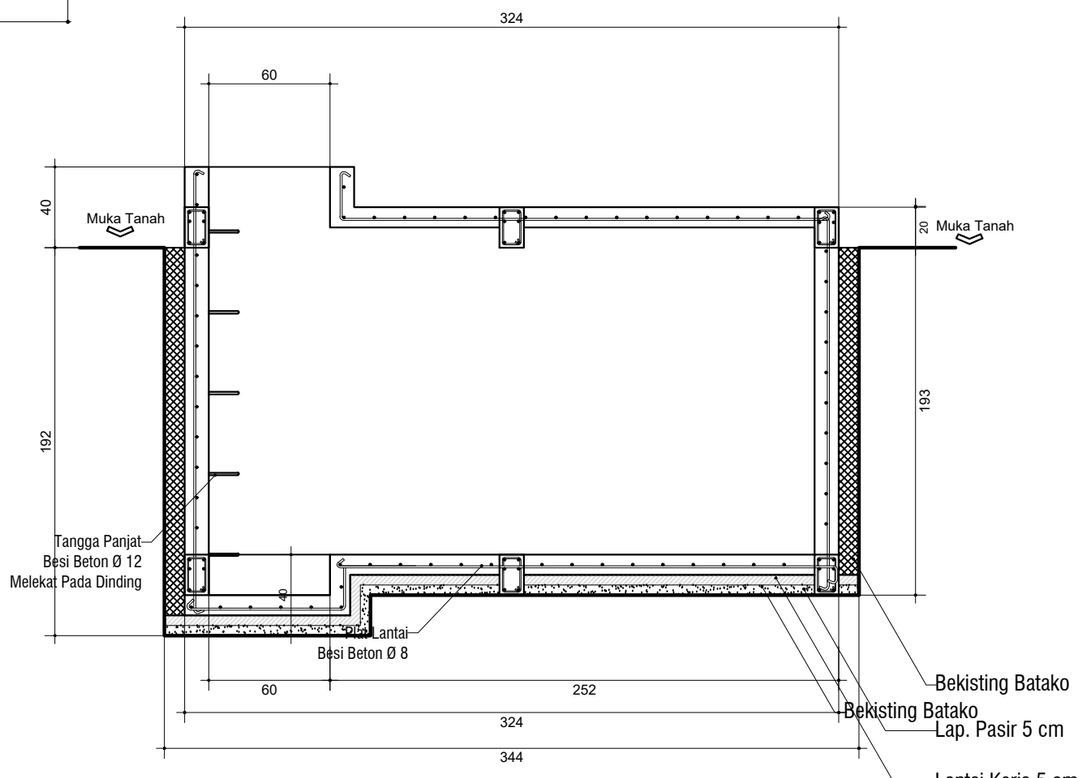

Gambar Rencana :

POTONGAN GROUND WATER TANK

Skala 1 : 30

KEMENTERIAN PENDIDIKAN, KEBUDAYAAN,
RISET DAN TEKNOLOGI
DITJEN PENDIDIKAN TINGGI
UNIVERSITAS TADULAKO
Jl. Soekarno Hatta KM.9 Palu - Sulawesi Tengah

CATATAN :

PEKERJAAN :

PEKERJAAN TEKNIS LABORATORIUM DAN RUANG KULIAH BERSAMA TEKNIK INFORMATIKA DAN TEKNK ELEKTRO TAHAP 2

LOKASI :


KAMPUS BUMI TADULAKO TONDO
UNIVERSITAS TADULAKO

DISETUJUI :

MENGETAHUI/MENYETUJUI
PEJABAT PEMBUAT KOMITMEN
(PPK)


Revlon Silitonga, S.ST.
197910212006041008

JUDUL GAMBAR		SKALA
KODE GBR	NO. LBR	JML. LBR.
		000

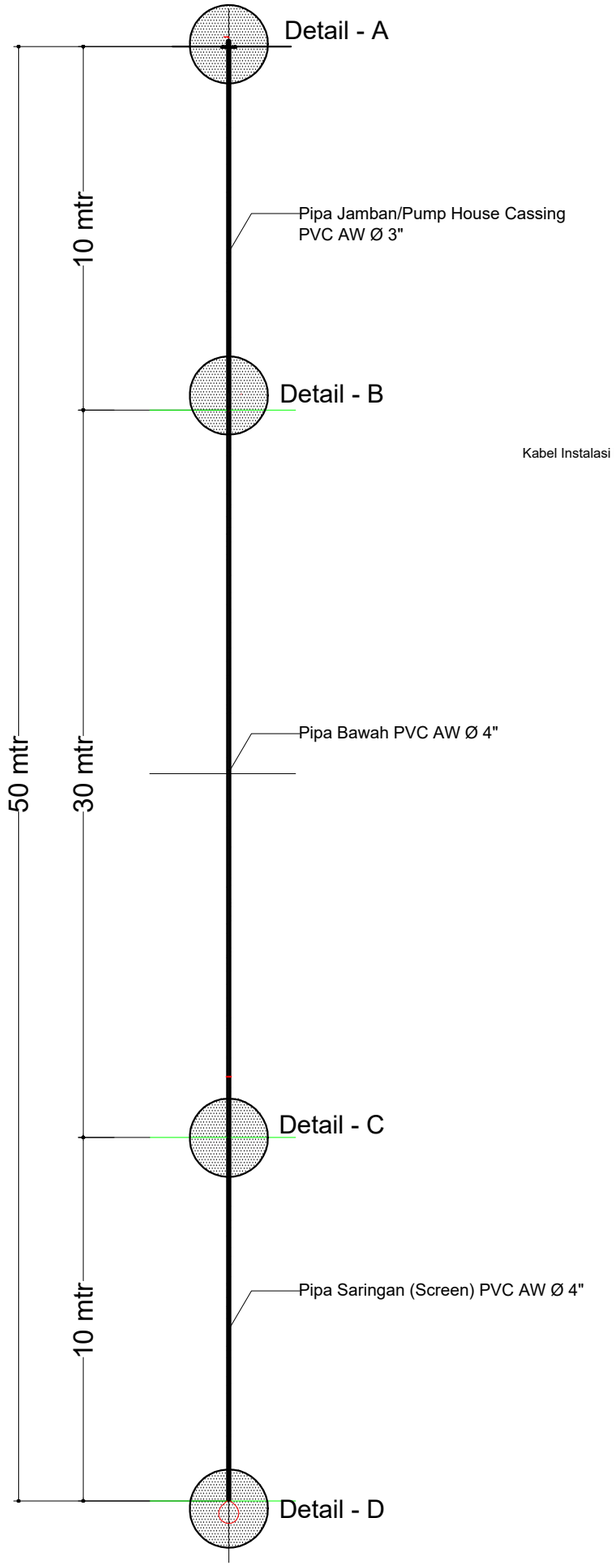

Rencana Pemasangan Pipa Submersible

Skala 1 : 100

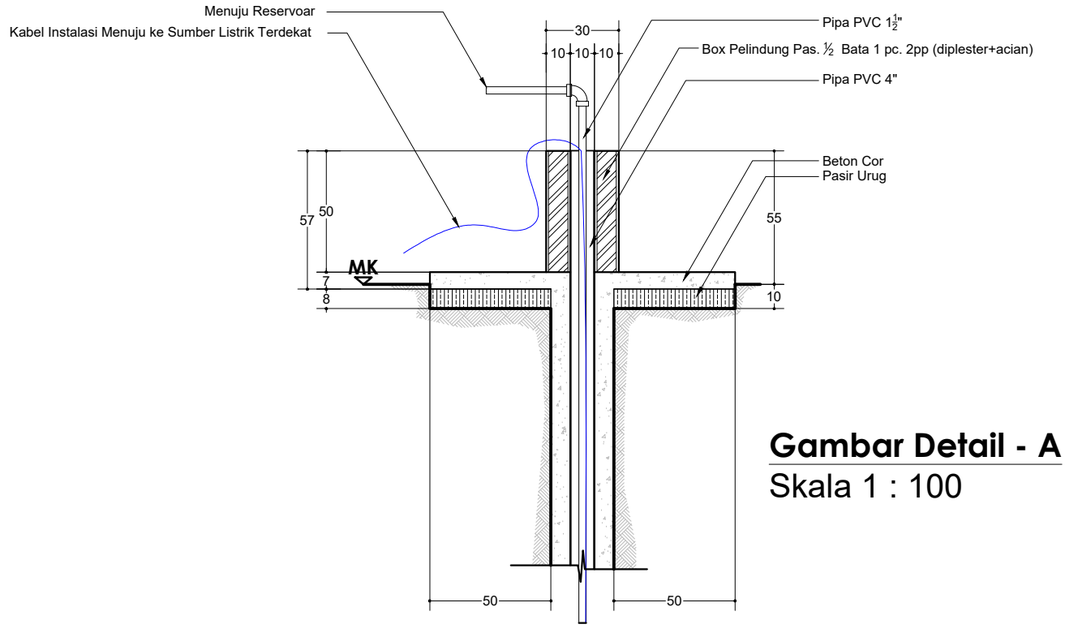

Gambar Detail - A

Skala 1 : 100

KEMENTERIAN PENDIDIKAN, KEBUDAYAAN,
RISET DAN TEKNOLOGI
DITJEN PENDIDIKAN TINGGI
UNIVERSITAS TADULAKO
Jl. Soekarno Hatta KM.9 Palu - Sulawesi Tengah

CATATAN :

PEKERJAAN :

PEKERJAAN TEKNIS LABORATORIUM DAN RUANG KULIAH BERSAMA TEKNIK INFORMATIKA DAN TEKNK ELEKTRO TAHAP 2

LOKASI :

KAMPUS BUMI TADULAKO TONDO
UNIVERSITAS TADULAKO

DISETUJUI :

MENGETAHUI/MENYETUJUI
PEJABAT PEMBUAT KOMITMEN
(PPK)

Revlon Silitonga, S.ST.
197910212006041008

JUDUL GAMBAR		SKALA
KODE GBR	**NO. LBR**	**JML. LBR.**
		000