



KEMENTERIAN PENDIDIKAN, KEBUDAYAAN,
RISET DAN TEKNOLOGI

DITJEN PENDIDIKAN TINGGI
UNIVERSITAS TADULAKO

KAMPUS BUMI TADULAKO TONDO



GAMBAR KERJA

PEKERJAAN :

PEMBUATAN INTERIOR RUANG VIP DAN CAFETARIA GEDUNG AUDITORIUM


2024


KONSULTAN PERENCANA





INTERIOR CAFETARIA

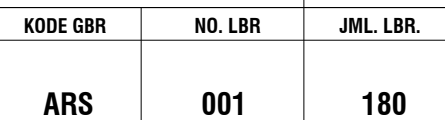

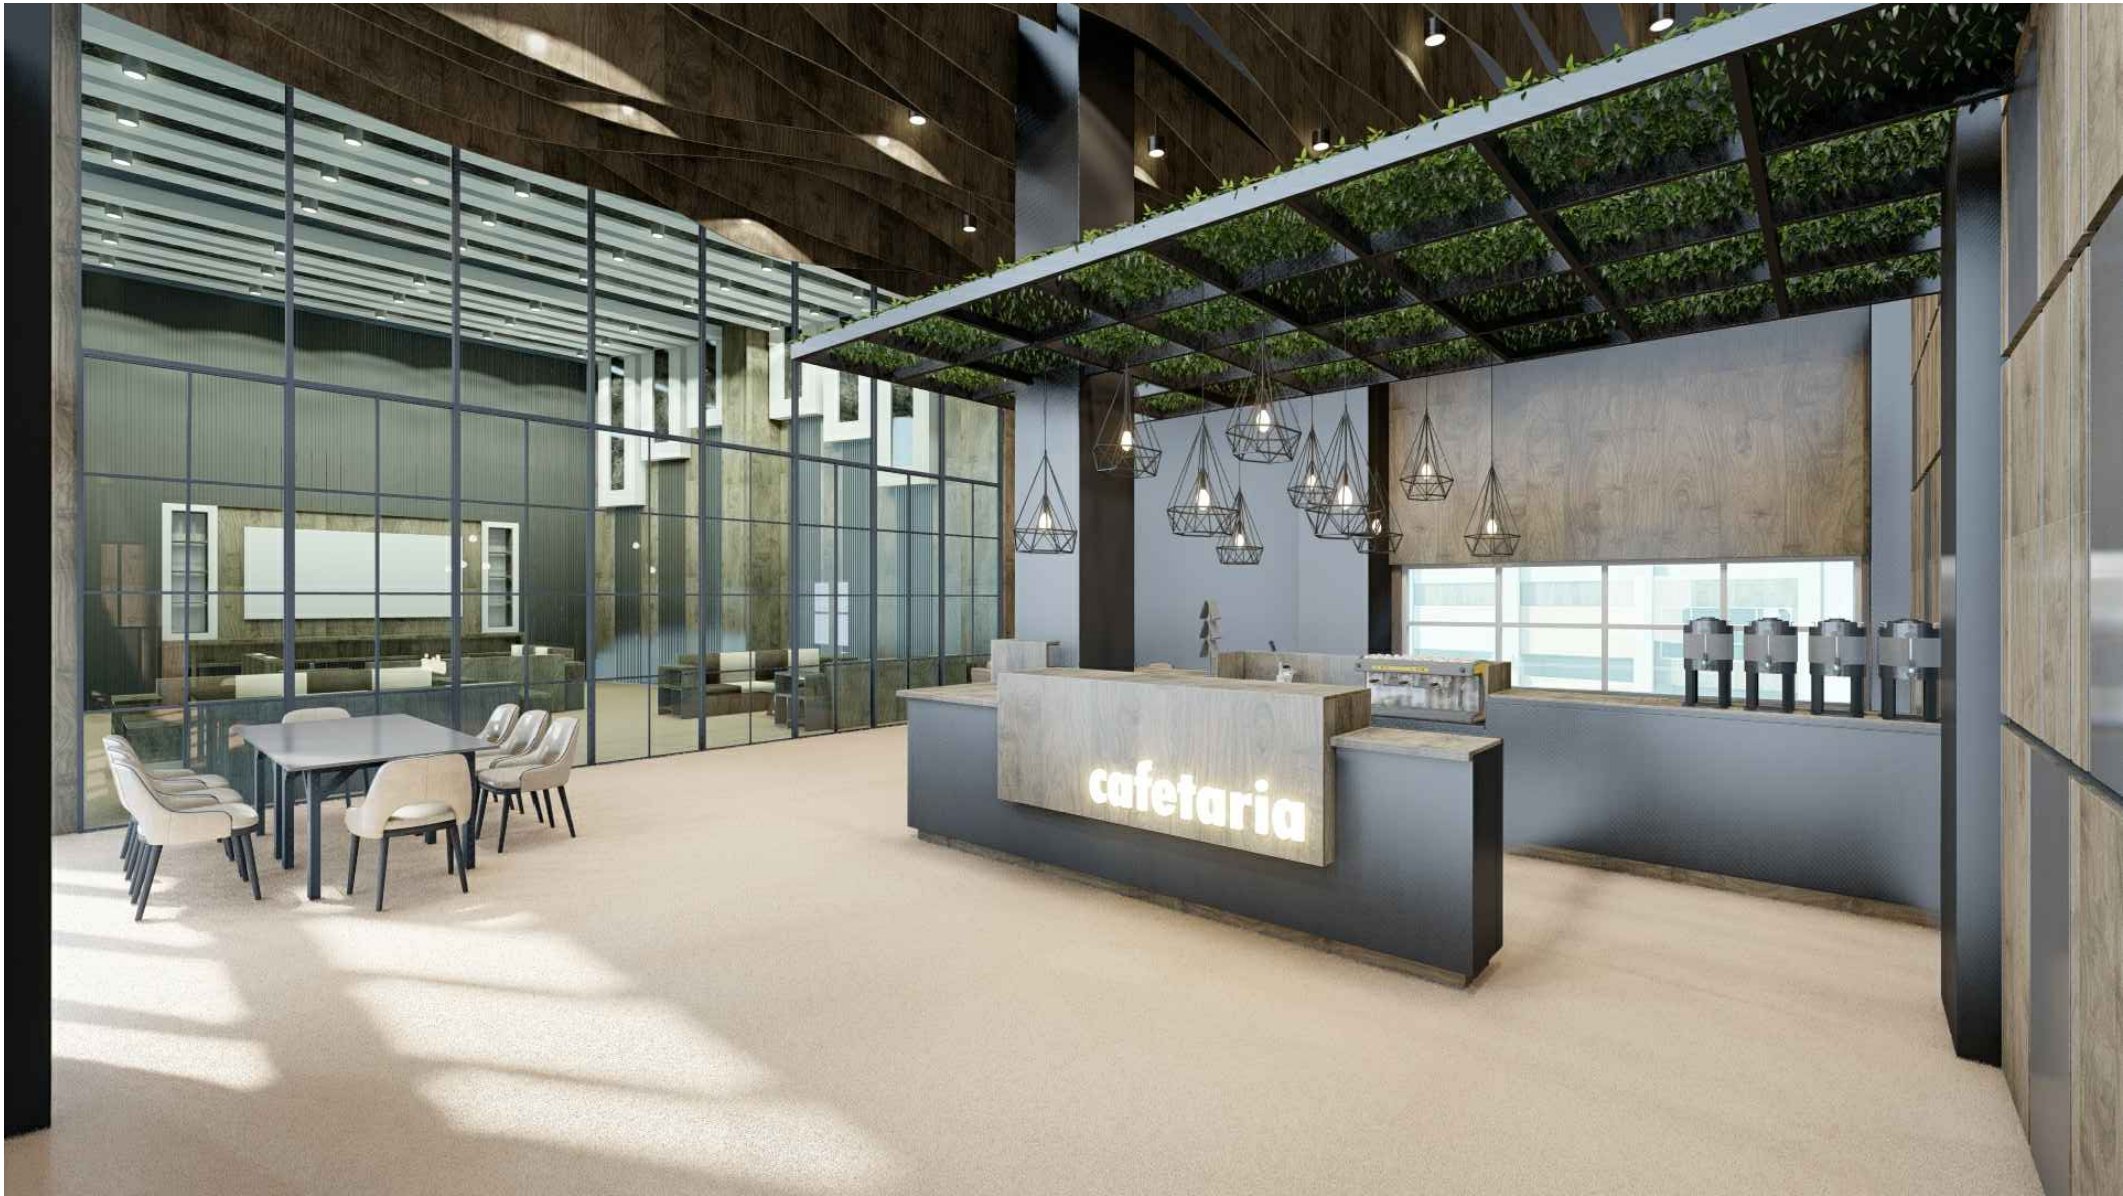

GAMBAR ILUSTRASI CAFETARIA
Non Skala



KEMENTERIAN PENDIDIKAN, KEBUDAYAAN,
RISET DAN TEKNOLOGI
DITJEN PENDIDIKAN TINGGI
UNIVERSITAS TADULAKO
Jl. Soekarno Hatta KM.9. Palu - Sulawesi Tengah

KEGIATAN :

**PERENCANAAN INTERIOR RUANG
VIP DAN CAFETARIA
GEDUNG AUDITORIUM**

LOKASI :


**KAMPUS BUMI TADULAKO TONDO
UNIVERSITAS TADULAKO**

KONSULTAN PERANCANGAN :



CATATAN :

TENAGA AHLI & PENDUKUNG :		TTD / PARAF
Team Leader	BAHARUDIN BASRI, S.Ars	
Interior	FEBRIANSYAH RAUF, IAI	
Drafter Cad	ALAN ASHARI, S.Ars	
Drafter 3D	TRISNO YUWONO, ST	
Surveyor	RAHADHIAN RACHMATZACH, S.Ars	
Asisten Estimator	FUAD, A.Md	
JUDUL GAMBAR		SKALA
ILUSTRASI		-
KODE GBR	NO. LBR	JML. LBR.
ARS	002	180

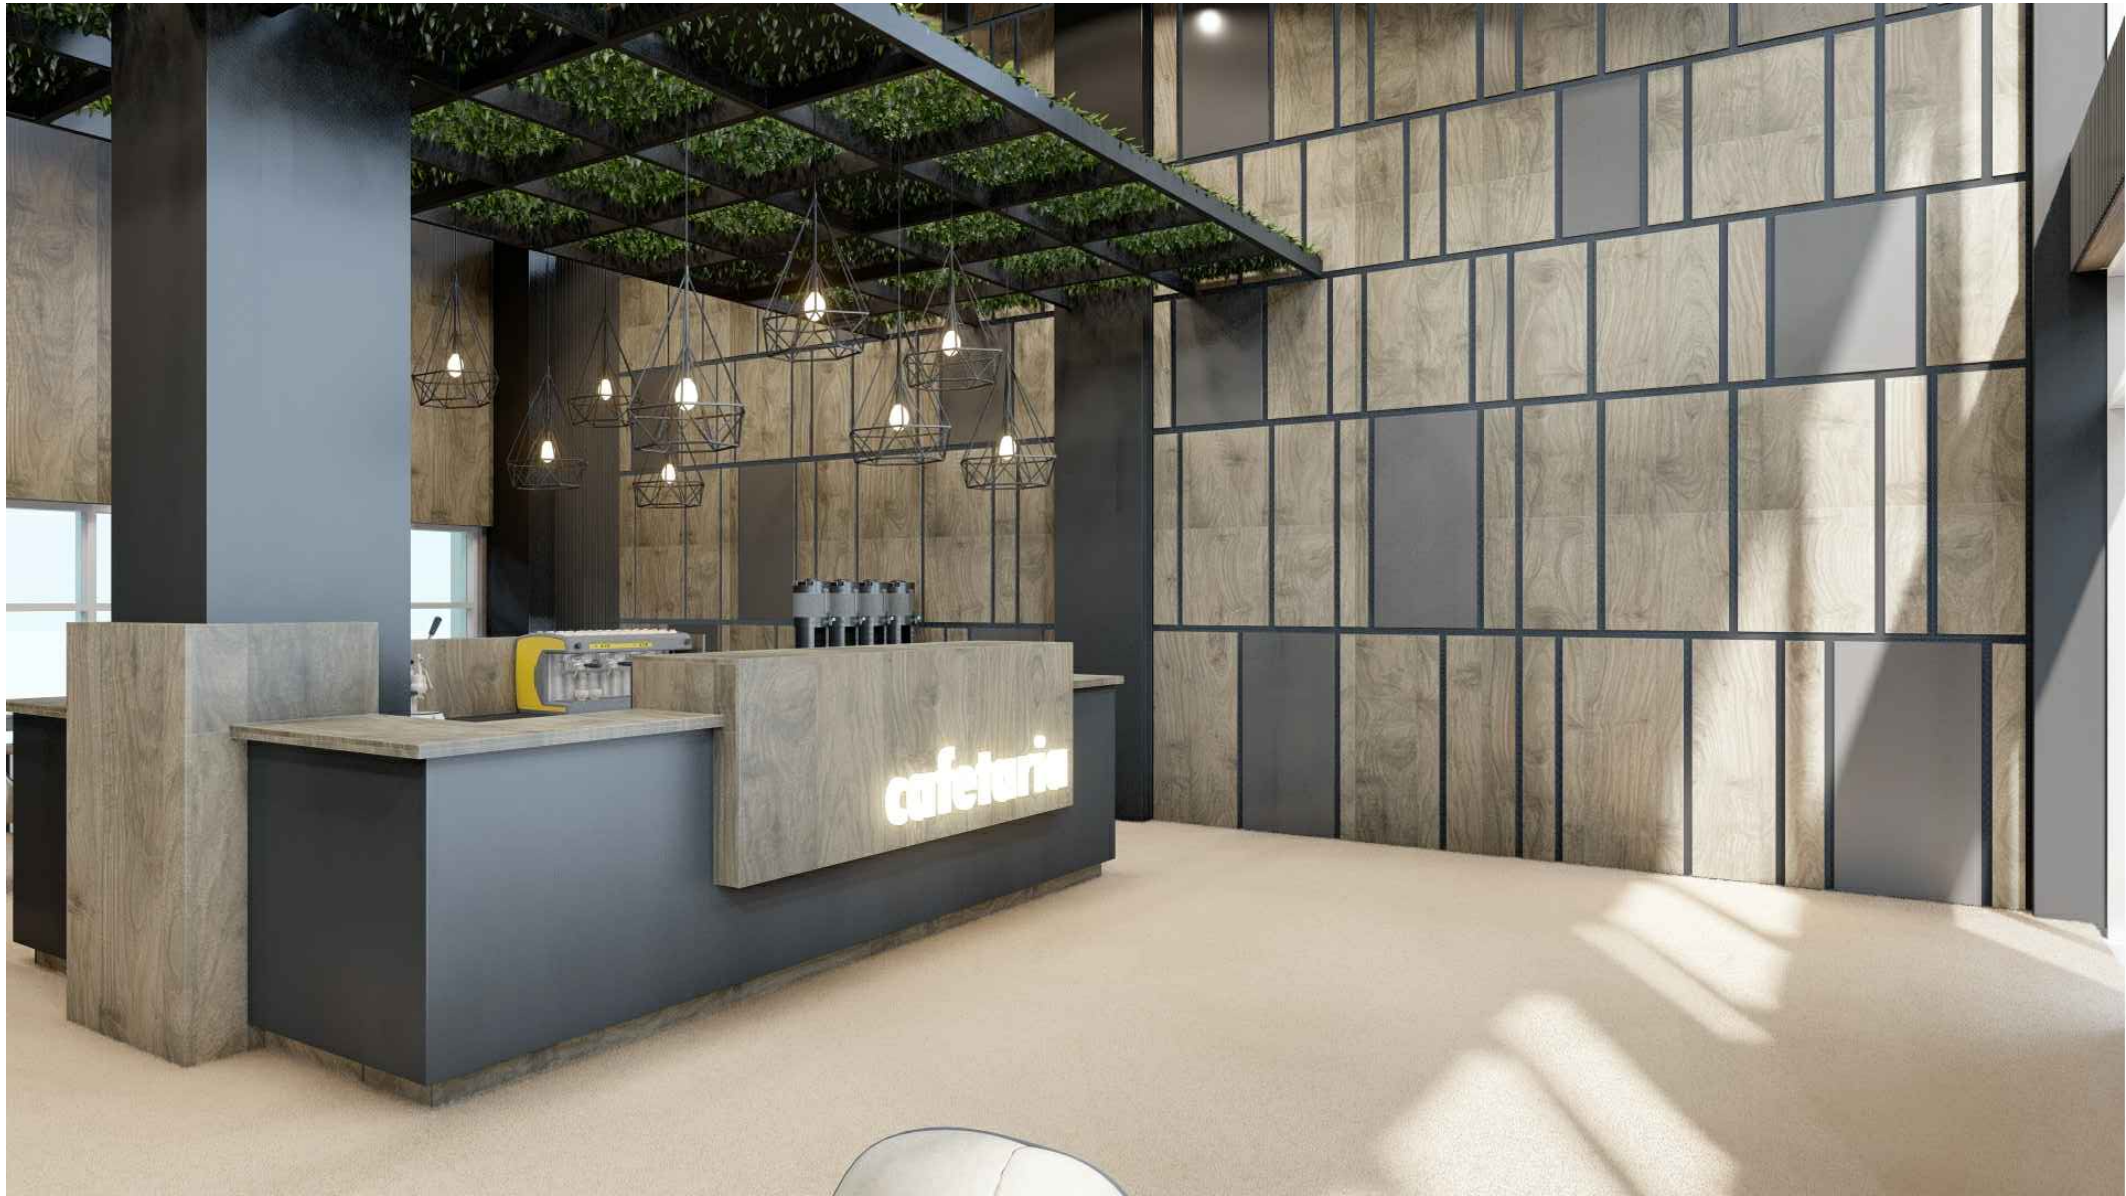

GAMBAR ILUSTRASI CAFETARIA
Non Skala



KEMENTERIAN PENDIDIKAN, KEBUDAYAAN,
RISET DAN TEKNOLOGI
DITJEN PENDIDIKAN TINGGI
UNIVERSITAS TADULAKO
Jl. Soekarno Hatta KM.9. Palu - Sulawesi Tengah

KEGIATAN :

**PERENCANAAN INTERIOR RUANG
VIP DAN CAFETARIA
GEDUNG AUDITORIUM**

LOKASI :

**KAMPUS BUMI TADULAKO TONDO
UNIVERSITAS TADULAKO**

KONSULTAN PERANCANGAN :



CATATAN :

TENAGA AHLI & PENDUKUNG :	TTD / PARAF
Team Leader BAHARUDIN BASRI, S.Ars	
Interior FEBRIANSYAH RAUF, IAI	
Drafter Cad ALAN ASHARI, S.Ars	
Drafter 3D TRISNO YUWONO, ST	
Surveyor RAHADHIAN RACHMATZACH, S.Ars	
Asisten Estimator FUAD, A.Md	

JUDUL GAMBAR		SKALA
ILUSTRASI		-
KODE GBR	NO. LBR	JML. LBR.
ARS	003	180



GAMBAR ILUSTRASI CAFETARIA
Non Skala



KEMENTERIAN PENDIDIKAN, KEBUDAYAAN,
RISET DAN TEKNOLOGI
DITJEN PENDIDIKAN TINGGI
UNIVERSITAS TADULAKO
Jl. Soekarno Hatta KM.9. Palu - Sulawesi Tengah

KEGIATAN :

**PERENCANAAN INTERIOR RUANG
VIP DAN CAFETARIA
GEDUNG AUDITORIUM**

LOKASI :

**KAMPUS BUMI TADULAKO TONDO
UNIVERSITAS TADULAKO**

KONSULTAN PERANCANGAN :



CATATAN :

TENAGA AHLI & PENDUKUNG :		TTD / PARAF
Team Leader	BAHARUDIN BASRI, S.Ars	
Interior	FEBRIANSYAH RAUF, IAI	
Drafter Cad	ALAN ASHARI, S.Ars	
Drafter 3D	TRISNO YUWONO, ST	
Surveyor	RAHADHIAN RACHMATZACH, S.Ars	
Asisten Estimator	FUAD, A.Md	
JUDUL GAMBAR		SKALA
ILUSTRASI		-
KODE GBR	NO. LBR	JML. LBR.
ARS	004	180



GAMBAR ILUSTRASI CAFETARIA
Non Skala



KEMENTERIAN PENDIDIKAN, KEBUDAYAAN,
RISET DAN TEKNOLOGI
DITJEN PENDIDIKAN TINGGI
UNIVERSITAS TADULAKO
Jl. Soekarno Hatta KM.9. Palu - Sulawesi Tengah

KEGIATAN :

**PERENCANAAN INTERIOR RUANG
VIP DAN CAFETARIA
GEDUNG AUDITORIUM**

LOKASI :

**KAMPUS BUMI TADULAKO TONDO
UNIVERSITAS TADULAKO**

KONSULTAN PERANCANGAN :



CATATAN :

TENAGA AHLI & PENDUKUNG :	TTD / PARAF
Team Leader BAHARUDIN BASRI, S.Ars	
Interior FEBRIANSYAH RAUF, IAI	
Drafter Cad ALAN ASHARI, S.Ars	
Drafter 3D TRISNO YUWONO, ST	
Surveyor RAHADHIAN RACHMATZACH, S.Ars	
Asisten Estimator FUAD, A.Md	

JUDUL GAMBAR		SKALA
ILUSTRASI		-
KODE GBR	NO. LBR	JML. LBR.
ARS	005	180



GAMBAR ILUSTRASI RUANG CAFETARIA
Non Skala



KEMENTERIAN PENDIDIKAN, KEBUDAYAAN,
RISET DAN TEKNOLOGI
DITJEN PENDIDIKAN TINGGI
UNIVERSITAS TADULAKO
Jl. Soekarno Hatta KM.9. Palu - Sulawesi Tengah

KEGIATAN :

**PERENCANAAN INTERIOR RUANG
VIP DAN CAFETARIA
GEDUNG AUDITORIUM**

LOKASI :

**KAMPUS BUMI TADULAKO TONDO
UNIVERSITAS TADULAKO**

KONSULTAN PERANCANGAN :



CATATAN :

TENAGA AHLI & PENDUKUNG :		TTD / PARAF
Team Leader BAHARUDIN BASRI, S.Ars		
Interior FEBRIANSYAH RAUF, IAI		
Drafter Cad ALAN ASHARI, S.Ars		
Drafter 3D TRISNO YUWONO, ST		
Surveyor RAHADHIAN RACHMATZACH, S.Ars		
Asisten Estimator FUAD, A.Md		
JUDUL GAMBAR		SKALA
ILUSTRASI		-
KODE GBR	NO. LBR	JML. LBR.
ARS	006	180



GAMBAR ILUSTRASI CAFETARIA
Non Skala



KEMENTERIAN PENDIDIKAN, KEBUDAYAAN,
RISET DAN TEKNOLOGI
DITJEN PENDIDIKAN TINGGI
UNIVERSITAS TADULAKO
Jl. Soekarno Hatta KM.9. Palu - Sulawesi Tengah

KEGIATAN :

**PERENCANAAN INTERIOR RUANG
VIP DAN CAFETARIA
GEDUNG AUDITORIUM**

LOKASI :

**KAMPUS BUMI TADULAKO TONDO
UNIVERSITAS TADULAKO**

KONSULTAN PERANCANGAN :



CATATAN :

TENAGA AHLI & PENDUKUNG :		TTD / PARAF
Team Leader	BAHARUDIN BASRI, S.Ars	
Interior	FEBRIANSYAH RAUF, IAI	
Drafter Cad	ALAN ASHARI, S.Ars	
Drafter 3D	TRISNO YUWONO, ST	
Surveyor	RAHADHIAN RACHMATZACH, S.Ars	
Asisten Estimator	FUAD, A.Md	
JUDUL GAMBAR		SKALA
ILUSTRASI		-
KODE GBR	NO. LBR	JML. LBR.
ARS	007	180



GAMBAR ILUSTRASI CAFETARIA
Non Skala



KEMENTERIAN PENDIDIKAN, KEBUDAYAAN,
RISET DAN TEKNOLOGI
DITJEN PENDIDIKAN TINGGI
UNIVERSITAS TADULAKO
Jl. Soekarno Hatta KM.9. Palu - Sulawesi Tengah

KEGIATAN :

**PERENCANAAN INTERIOR RUANG
VIP DAN CAFETARIA
GEDUNG AUDITORIUM**

LOKASI :


**KAMPUS BUMI TADULAKO TONDO
UNIVERSITAS TADULAKO**

KONSULTAN PERANCANGAN :



CATATAN :

TENAGA AHLI & PENDUKUNG :		TTD / PARAF
Team Leader	BAHARUDIN BASRI, S.Ars	
Interior	FEBRIANSYAH RAUF, IAI	
Drafter Cad	ALAN ASHARI, S.Ars	
Drafter 3D	TRISNO YUWONO, ST	
Surveyor	RAHADHIAN RACHMATZACH, S.Ars	
Asisten Estimator	FUAD, A.Md	
JUDUL GAMBAR		SKALA
ILUSTRASI		-
KODE GBR	NO. LBR	JML. LBR.
ARS	008	180

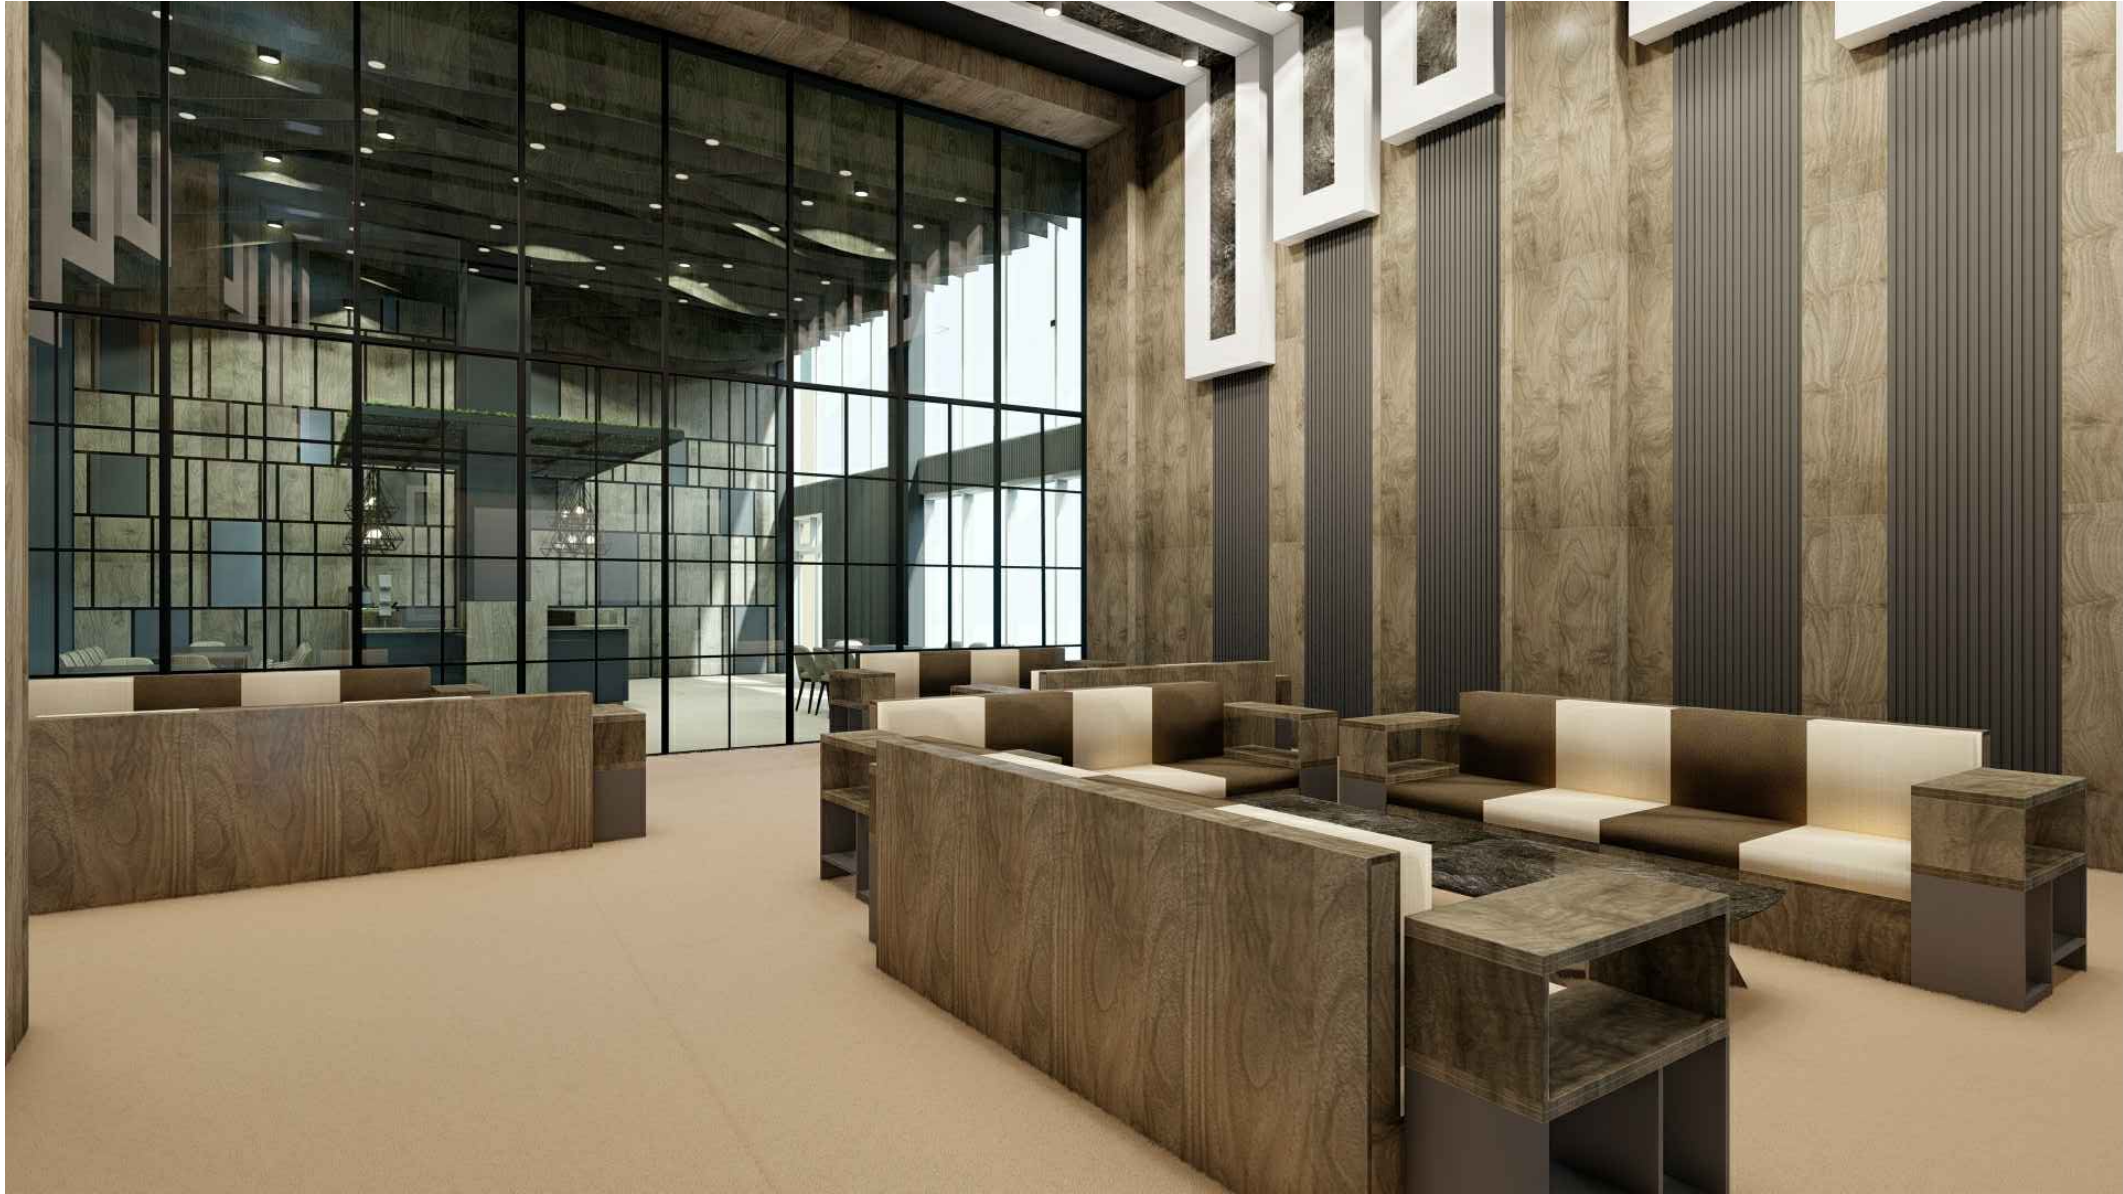

GAMBAR ILUSTRASI CAFETARIA
Non Skala



KEMENTERIAN PENDIDIKAN, KEBUDAYAAN,
RISET DAN TEKNOLOGI
DITJEN PENDIDIKAN TINGGI
UNIVERSITAS TADULAKO
Jl. Soekarno Hatta KM.9. Palu - Sulawesi Tengah

KEGIATAN :

**PERENCANAAN INTERIOR RUANG
VIP DAN CAFETARIA
GEDUNG AUDITORIUM**

LOKASI :

**KAMPUS BUMI TADULAKO TONDO
UNIVERSITAS TADULAKO**

KONSULTAN PERANCANGAN :



CATATAN :

TENAGA AHLI & PENDUKUNG :		TTD / PARAF
Team Leader	BAHARUDIN BASRI, S.Ars	
Interior	FEBRIANSYAH RAUF, IAI	
Drafter Cad	ALAN ASHARI, S.Ars	
Drafter 3D	TRISNO YUWONO, ST	
Surveyor	RAHADHIAN RACHMATZACH, S.Ars	
Asisten Estimator	FUAD, A.Md	
JUDUL GAMBAR		SKALA
ILUSTRASI		-
KODE GBR	NO. LBR	JML. LBR.
ARS	009	180



GAMBAR ILUSTRASI CAFETARIA
Non Skala



KEMENTERIAN PENDIDIKAN, KEBUDAYAAN,
RISET DAN TEKNOLOGI
DITJEN PENDIDIKAN TINGGI
UNIVERSITAS TADULAKO
Jl. Soekarno Hatta KM.9. Palu - Sulawesi Tengah

KEGIATAN :

PERENCANAAN INTERIOR RUANG
VIP DAN CAFETARIA
GEDUNG AUDITORIUM







LOKASI :


KAMPUS BUMI TADULAKO TONDO
UNIVERSITAS TADULAKO

KONSULTAN PERANCANGAN :



CATATAN :

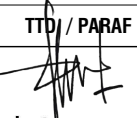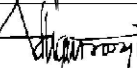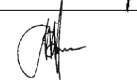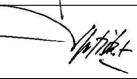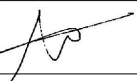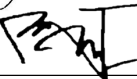TENAGA AHLI & PENDUKUNG :		TTD / PARAF
Team Leader	BAHARUDIN BASRI, S.Ars	
Interior	FEBRIANSYAH RAUF, IAI	
Drafter Cad	ALAN ASHARI, S.Ars	
Drafter 3D	TRISNO YUWONO, ST	
Surveyor	RAHADHIAN RACHMATZACH, S.Ars	
Asisten Estimator	FUAD, A.Md	
JUDUL GAMBAR		SKALA
ILUSTRASI		-
KODE GBR	NO. LBR	JML. LBR.
ARS	010	180

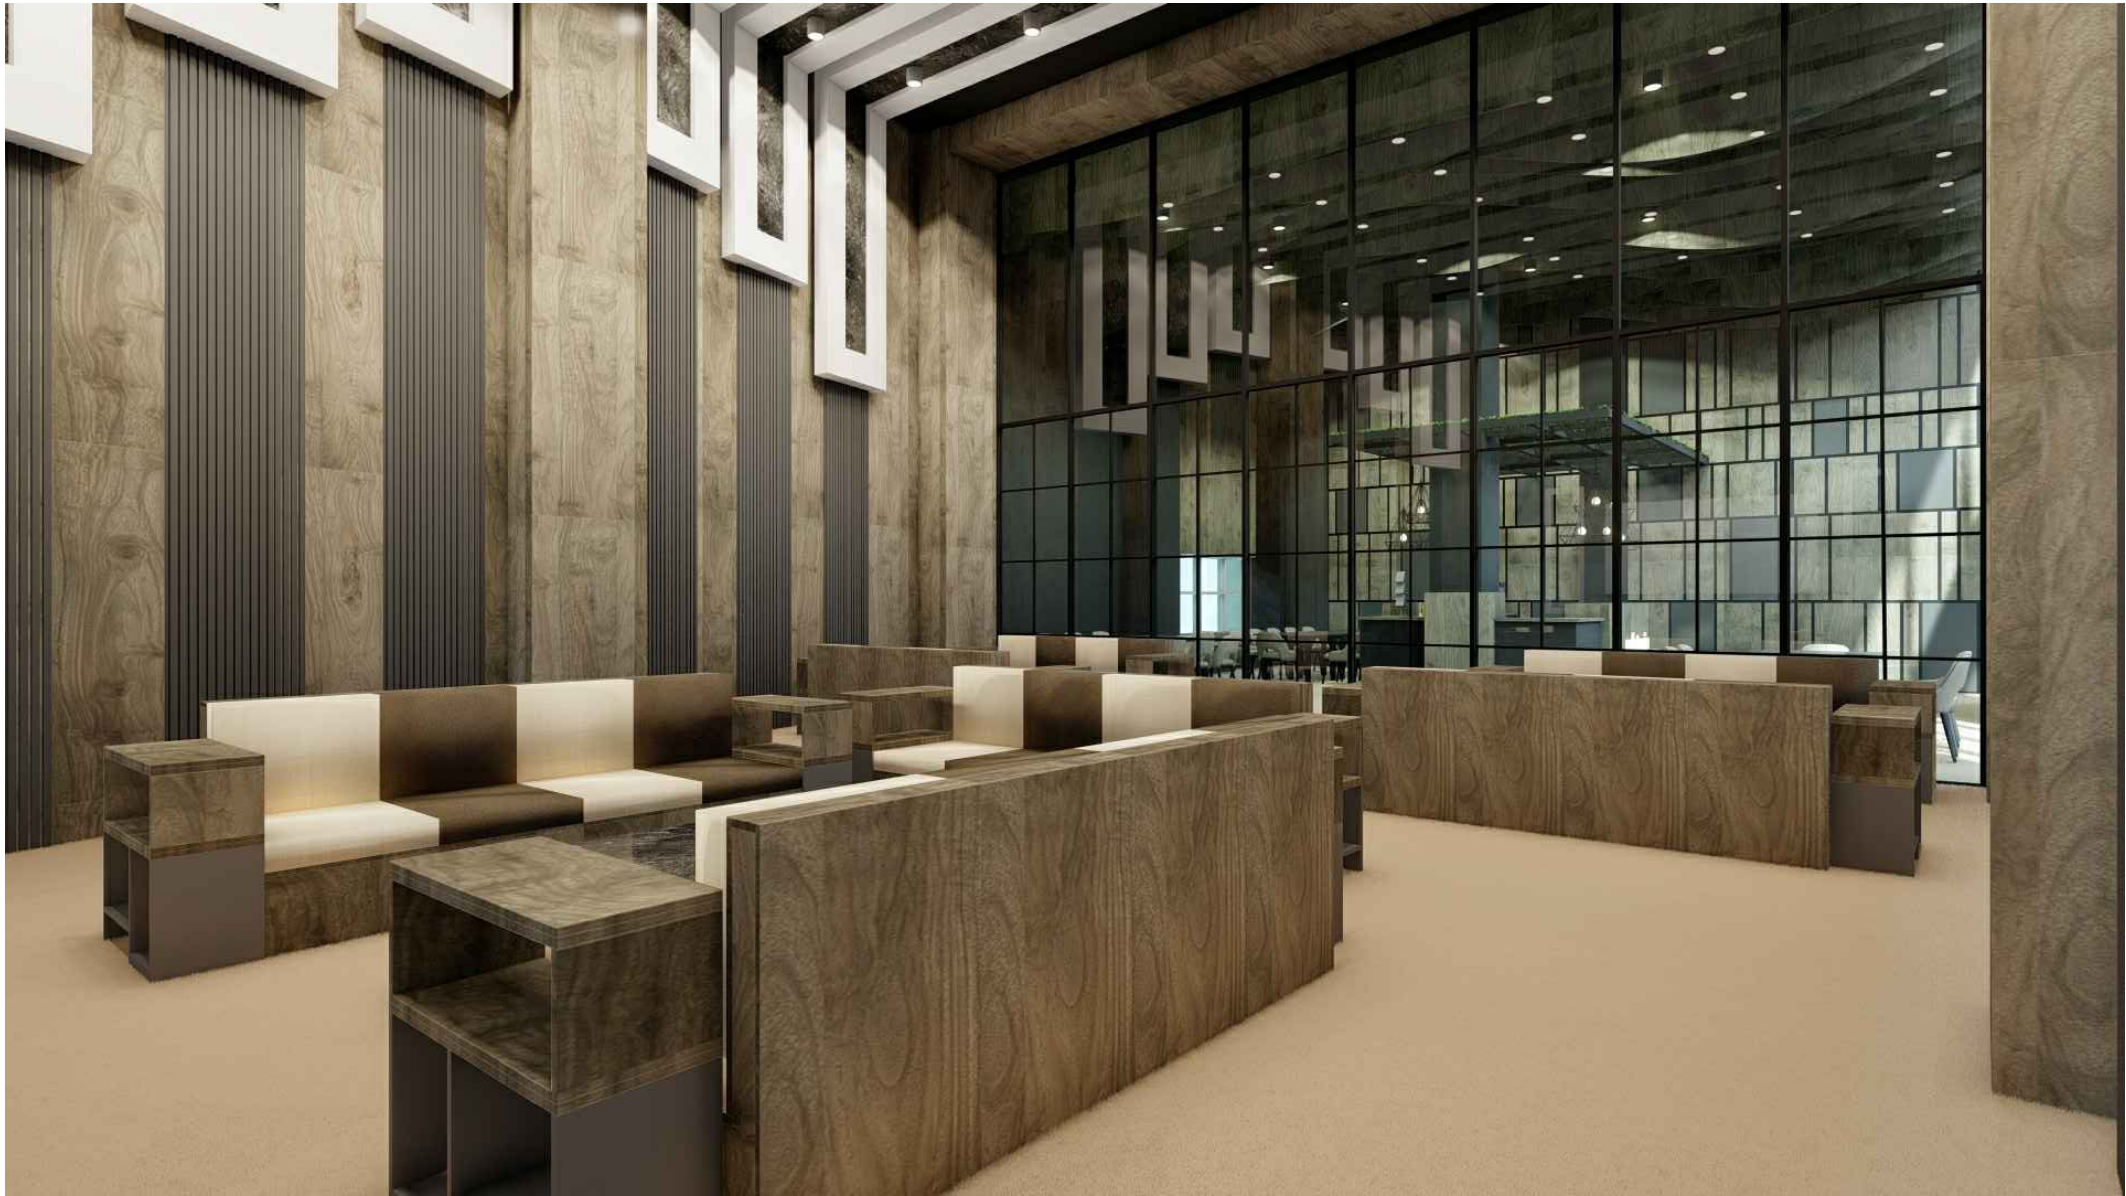

GAMBAR ILUSTRASI CAFETARIA
Non Skala



KEMENTERIAN PENDIDIKAN, KEBUDAYAAN,
RISET DAN TEKNOLOGI
DITJEN PENDIDIKAN TINGGI
UNIVERSITAS TADULAKO
Jl. Soekarno Hatta KM.9. Palu - Sulawesi Tengah

KEGIATAN :

**PERENCANAAN INTERIOR RUANG
VIP DAN CAFETARIA
GEDUNG AUDITORIUM**

LOKASI :

**KAMPUS BUMI TADULAKO TONDO
UNIVERSITAS TADULAKO**


KONSULTAN PERANCANGAN :



CATATAN :

TENAGA AHLI & PENDUKUNG :	TTD / PARAF
Team Leader BAHARUDIN BASRI, S.Ars	
Interior FEBRIANSYAH RAUF, IAI	
Drafter Cad ALAN ASHARI, S.Ars	
Drafter 3D TRISNO YUWONO, ST	
Surveyor RAHADHIAN RACHMATZACH, S.Ars	
Asisten Estimator FUAD, A.Md	

JUDUL GAMBAR		SKALA
ILUSTRASI		-
KODE GBR	NO. LBR	JML. LBR.
ARS	011	180

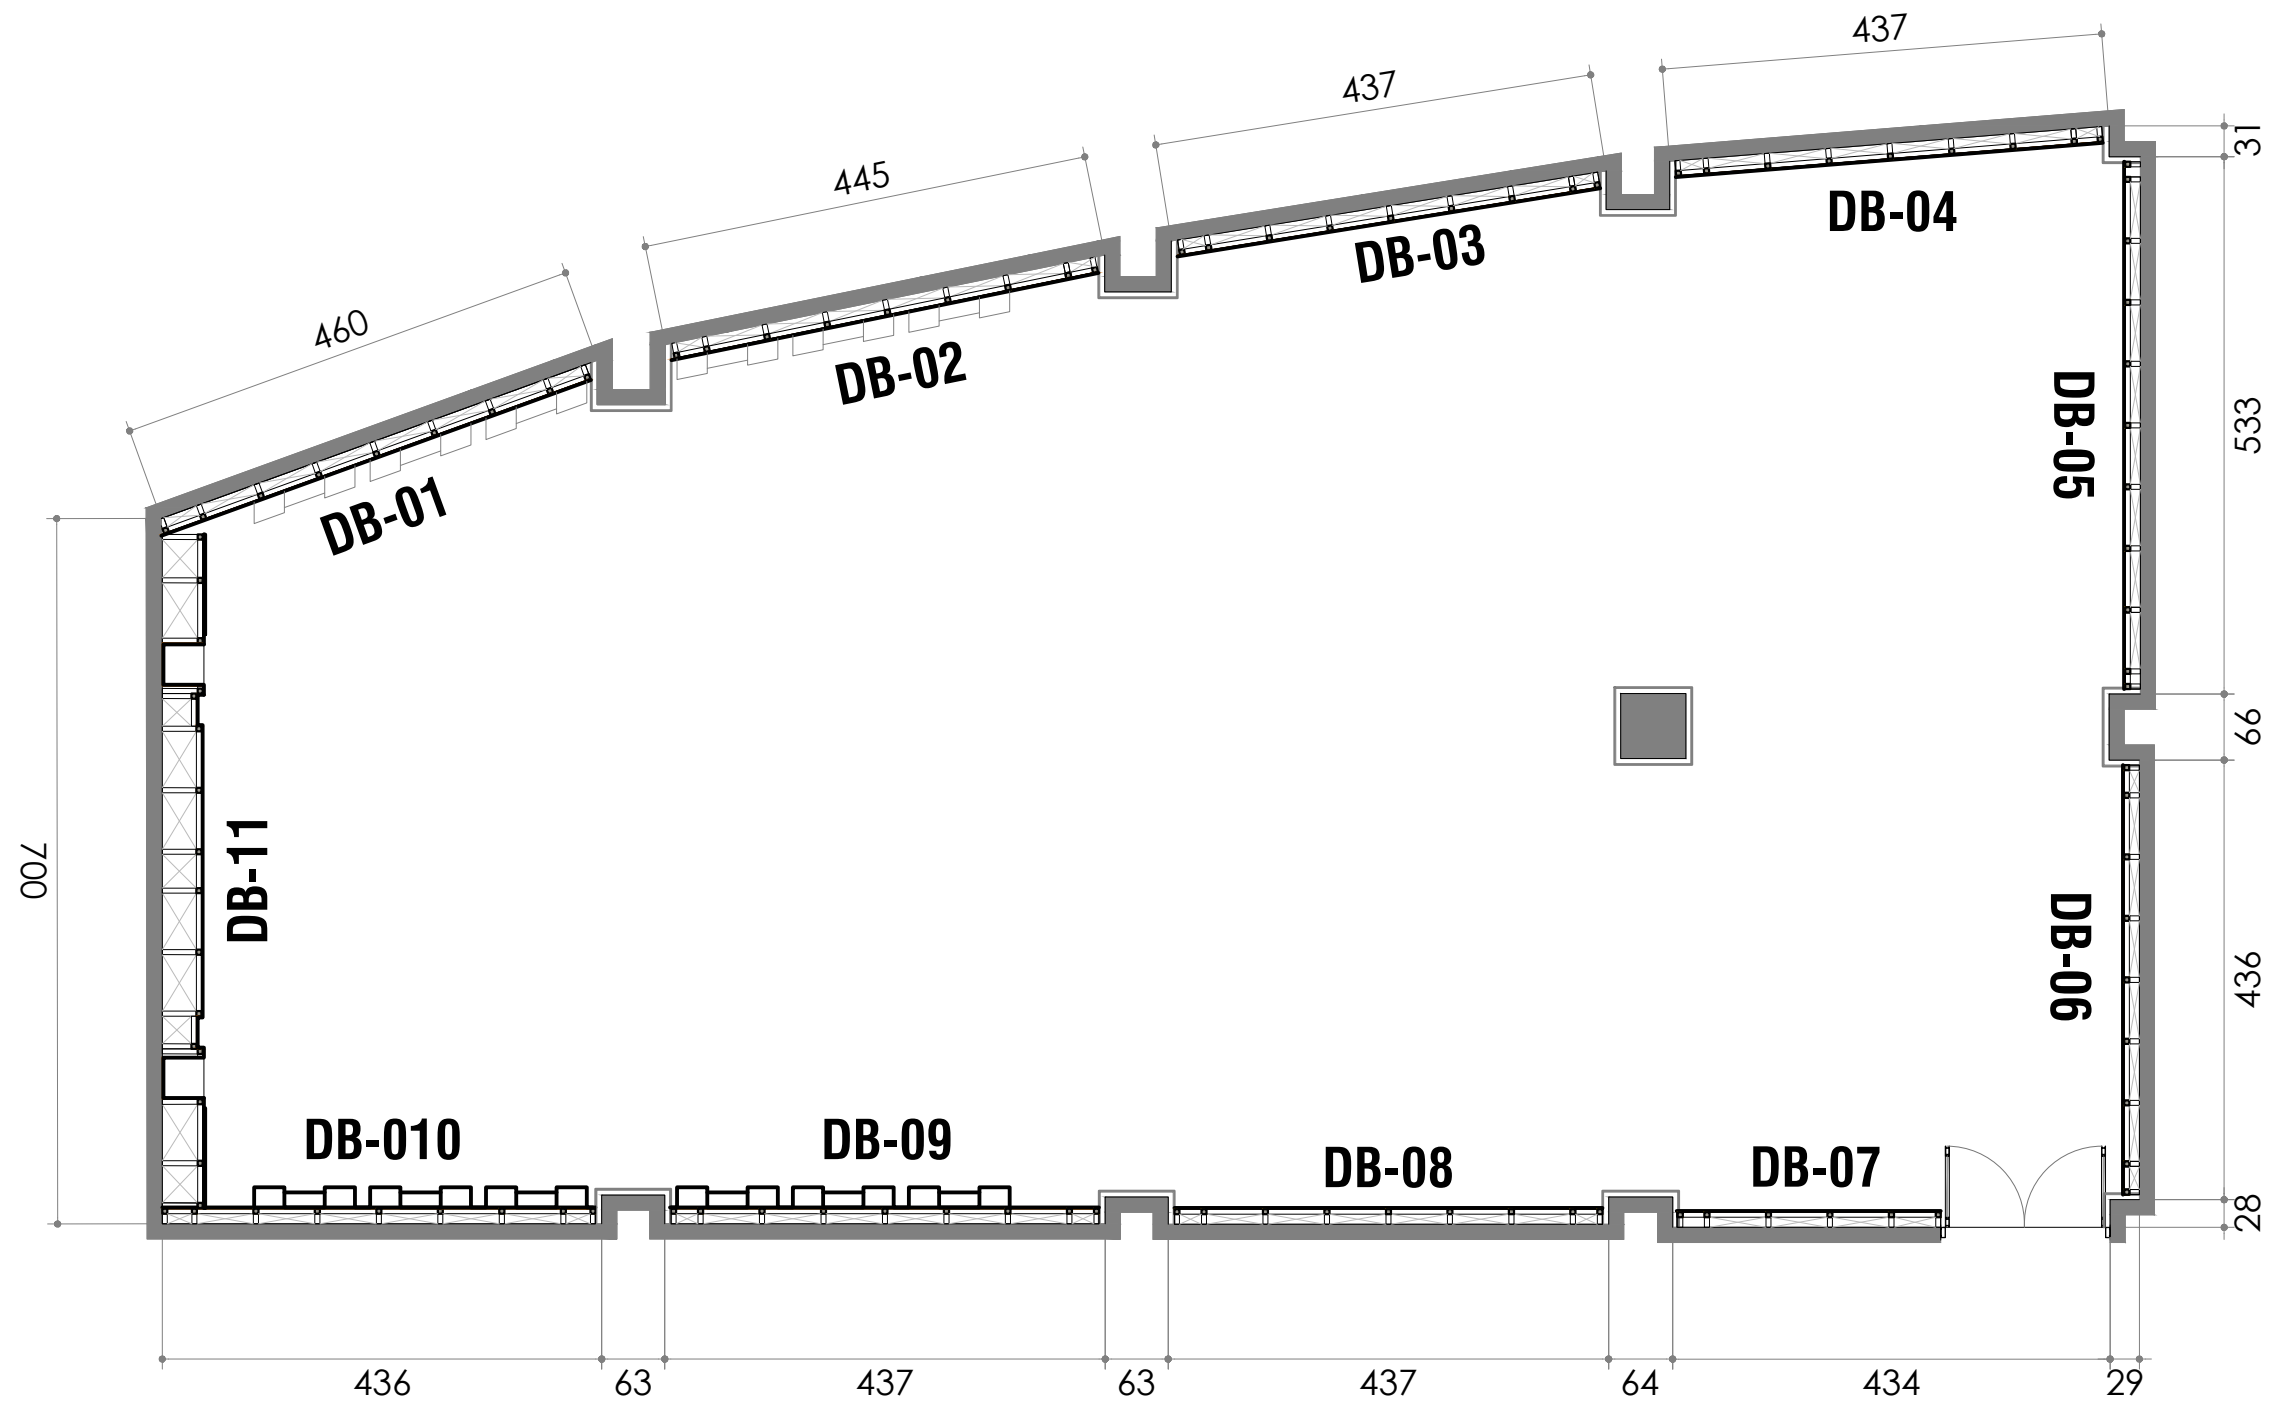

Gambar Rencana:
DENAH RENCANA DINDNG BACKDROP (DB)
Skala 1 : 75



KEMENTERIAN PENDIDIKAN, KEBUDAYAAN,
RISET DAN TEKNOLOGI
DITJEN PENDIDIKAN TINGGI
UNIVERSITAS TADULAKO
Jl. Soekarno Hatta KM.9. Palu - Sulawesi Tengah

KEGIATAN :

PERENCANAAN INTERIOR RUANG
VIP DAN CAFETARIA
GEDUNG AUDITORIUM

LOKASI :

KAMPUS BUMI TADULAKO TONDO
UNIVERSITAS TADULAKO


KONSULTAN PERANCANGAN :



CATATAN :

TENAGA AHLI & PENDUKUNG :	TTD / PARAF
Team Leader BAHARUDIN BASRI, S.Ars	
Interior FEBRIANSYAH RAUF, IAI	
Drafter Cad ALAN ASHARI, S.Ars	
Drafter 3D TRISNO YUWONO, ST	
Surveyor RAHADHIAN RACHMATZACH, S.Ars	
Asisten Estimator FUAD, A.Md	


JUDUL GAMBAR		SKALA
DENAH RENCANA BACKDROP		1 : 75
KODE GBR	NO. LBR	JML. LBR.
ARS	012	180

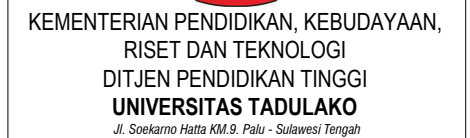


PERENCANAAN INTERIOR RUANG VIP DAN CAFETERIA GEDUNG AUDITORIUM

**KAMPUS BUMI TADULAKO TONDO
UNIVERSITAS TADULAKO**

BATARA NUSANTARA
engineering consultant
Jl. Kelor No. 191 Padi, Sutawesi Tengah | TELP : 082193235401
E-MAIL : batara.nusantara.cv@gmail.com

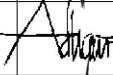TENAGA AHLI & PENDUKUNG :		TTD / PARAF
Team Leader BAHARUDIN BASRI, S.Ars		
Interior FEBRIANSYAH RAUF, IAI		
Drafter Cad ALAN ASHARI, S.Ars		
Drafter 3D TRISNO YUWONO, ST		
Surveyor RAHADHIAN RACHMATZACH, S.Ars		
Asisten Estimator FUAD, A.Md		
JUDUL GAMBAR		SKALA
TAMPAK DEPAN BACKDROP		1 : 50
KODE GBR	NO. LBR	JML. LBR.
ARS	013	180

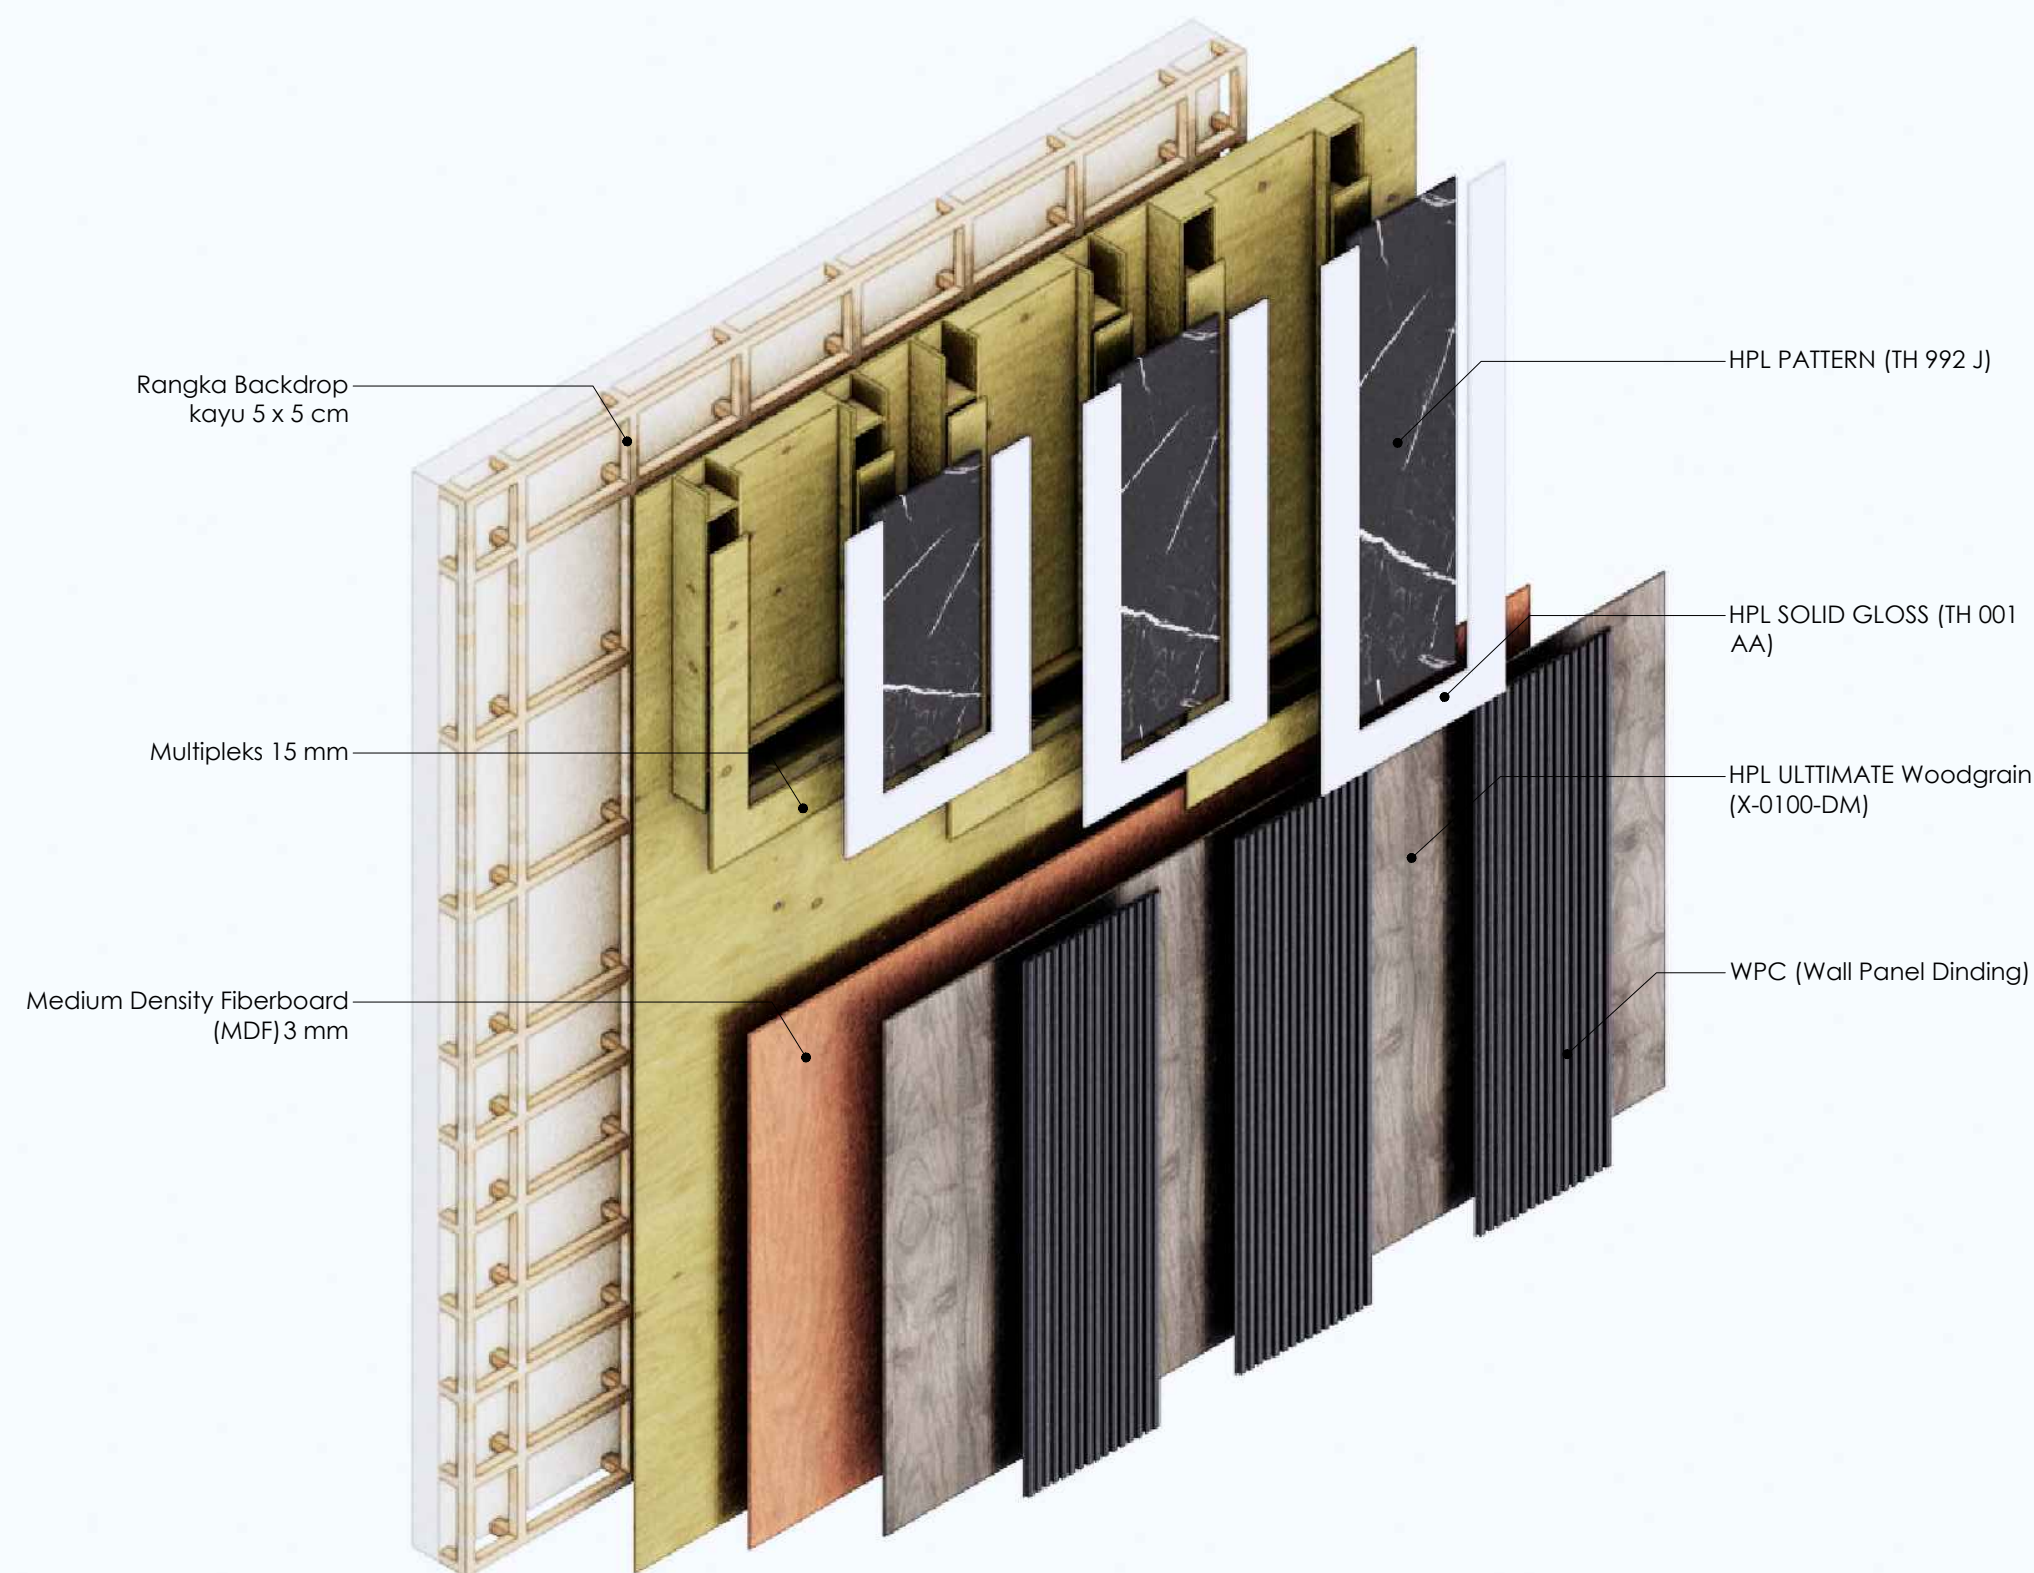

Gambar Detail:
ISOMETRI DINDING BACKDROP (DB-02)
Non Skala



KEMENTERIAN PENDIDIKAN, KEBUDAYAAN,
RISET DAN TEKNOLOGI
DITJEN PENDIDIKAN TINGGI
UNIVERSITAS TADULAKO
Jl. Soekarno Hatta KM.9. Palu - Sulawesi Tengah

KEGIATAN :

**PERENCANAAN INTERIOR RUANG
VIP DAN CAFETARIA
GEDUNG AUDITORIUM**

LOKASI :

**KAMPUS BUMI TADULAKO TONDO
UNIVERSITAS TADULAKO**

KONSULTAN PERANCANGAN :

BATARA NUSANTARA
engineering consultancy
Jl. Kloro No. 191 Palu, Sulawesi Tengah T. TEL: 082192324601
E-MAIL: batara.nusantara.cv@gmail.com

CATATAN :

TENAGA AHLI & PENDUKUNG :	TTD / PARAF
Team Leader BAHARUDIN BASRI, S.Ars	
Interior FEBRIANSYAH RAUF, IAI	
Drafter Cad ALAN ASHARI, S.Ars	
Drafter 3D TRISNO YUWONO, ST	
Surveyor RAHADHIAN RACHMATZACH, S.Ars	
Asisten Estimator FUAD, A.Md	

JUDUL GAMBAR	SKALA
---------------------	--------------

ISOMETRI DINDING BACKDROP	-
--------------------------------------	---

KODE GBR	NO. LBR	JML. LBR.
ARS	014	180



KEMENTERIAN PENDIDIKAN, KEBUDAYAAN,
RISET DAN TEKNOLOGI
DITJEN PENDIDIKAN TINGGI
UNIVERSITAS TADULAKO
Jl. Soekarno Hatta KM.9. Palu - Sulawesi Tengah

KEGIATAN :

PERENCANAAN INTERIOR RUANG
VIP DAN CAFETARIA
GEDUNG AUDITORIUM

LOKASI :

KAMPUS BUMI TADULAKO TONDO
UNIVERSITAS TADULAKO


KONSULTAN PERANCANGAN :



CATATAN :


TENAGA AHLI & PENDUKUNG :	TTD / PARAF
Team Leader BAHARUDIN BASRI, S.Ars	
Interior FEBRIANSYAH RAUF, IAI	
Drafter Cad ALAN ASHARI, S.Ars	
Drafter 3D TRISNO YUWONO, ST	
Surveyor RAHADHIAN RACHMATZACH, S.Ars	
Asisten Estimator FUAD, A.Md	

JUDUL GAMBAR		SKALA
TAMPAK DEPAN BACKDROP		1 : 50
KODE GBR	NO. LBR	JML. LBR.
ARS	015	180

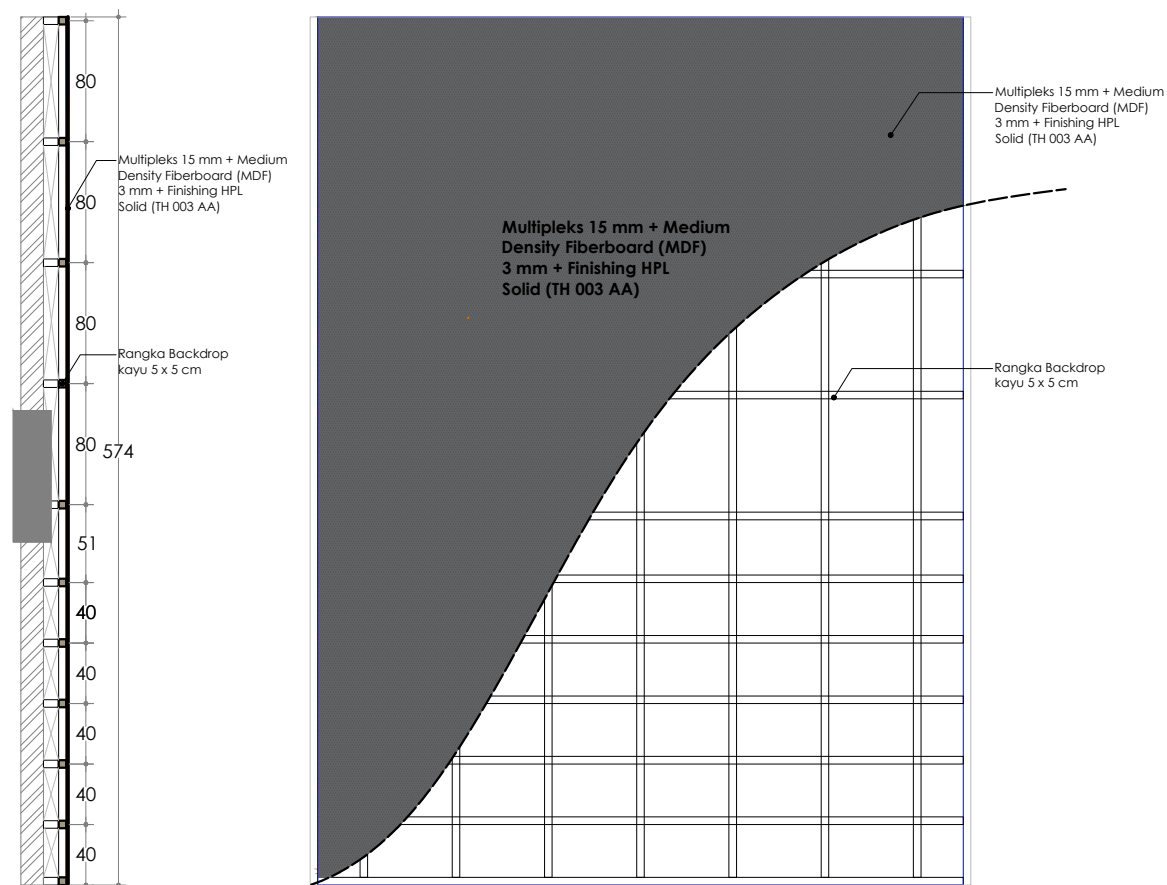


Gambar Detail:
POT. A (DB-03)
Skala 1 : 50

Gambar Detail:
TAMPAK DEPAN DINDING BACKDROP (DB-03)
Skala 1 : 50

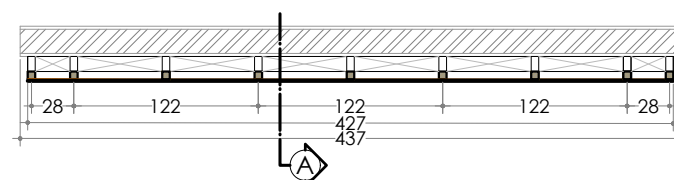


Gambar Detail:
DENAH DINDING BACKDROP (DB-03)
Skala 1 : 50

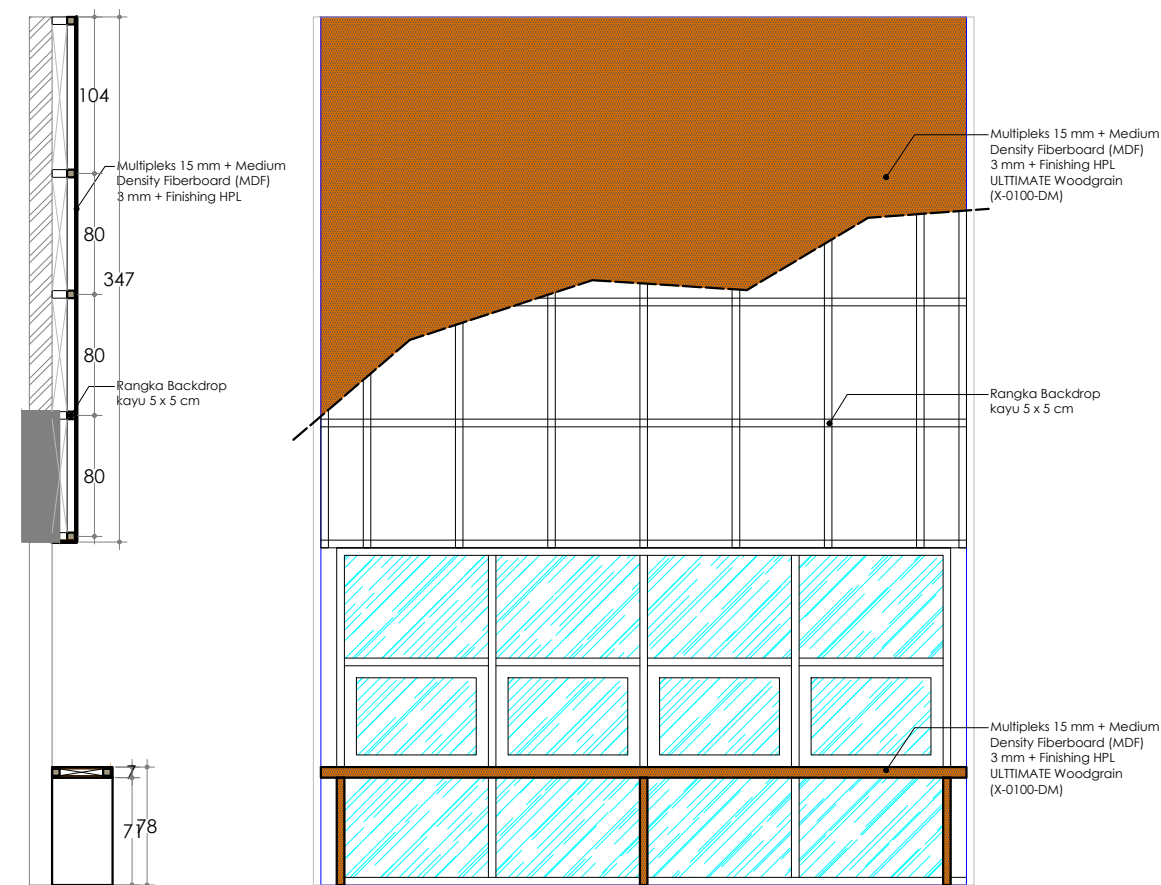

Gambar Detail:
POT. A (DB-04)
Skala 1 : 50

Gambar Detail:
TAMPAK DEPAN DINDING BACKDROP (DB-04)
Skala 1 : 50

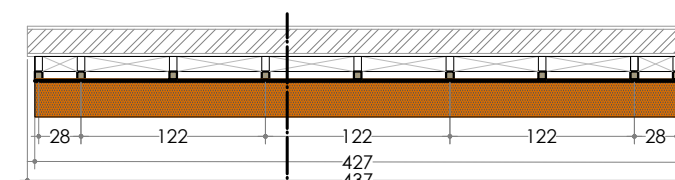

Gambar Detail:
DENAH DINDING BACKDROP (DB-04)
Skala 1 : 50



KEMENTERIAN PENDIDIKAN, KEBUDAYAAN,
RISET DAN TEKNOLOGI
DITJEN PENDIDIKAN TINGGI
UNIVERSITAS TADULAKO
Jl. Soekarno Hatta KM.9. Palu - Sulawesi Tengah

KEGIATAN :

PERENCANAAN INTERIOR RUANG
VIP DAN CAFETARIA
GEDUNG AUDITORIUM





LOKASI :


KAMPUS BUMI TADULAKO TONDO
UNIVERSITAS TADULAKO

KONSULTAN PERANCANGAN :




CATATAN :

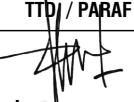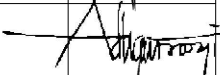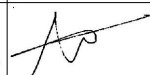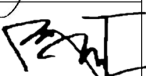TENAGA AHLI & PENDUKUNG :		TTD / PARAF
Team Leader BAHARUDIN BASRI, S.Ars		
Interior FEBRIANSYAH RAUF, IAI		
Drafter Cad ALAN ASHARI, S.Ars		
Drafter 3D TRISNO YUWONO, ST		
Surveyor RAHADHIAN RACHMATZACH, S.Ars		
Asisten Estimator FUAD, A.Md		
JUDUL GAMBAR		SKALA
TAMPAK DEPAN BACKDROP		1 : 50
KODE GBR	NO. LBR	JML. LBR.
ARS	016	180

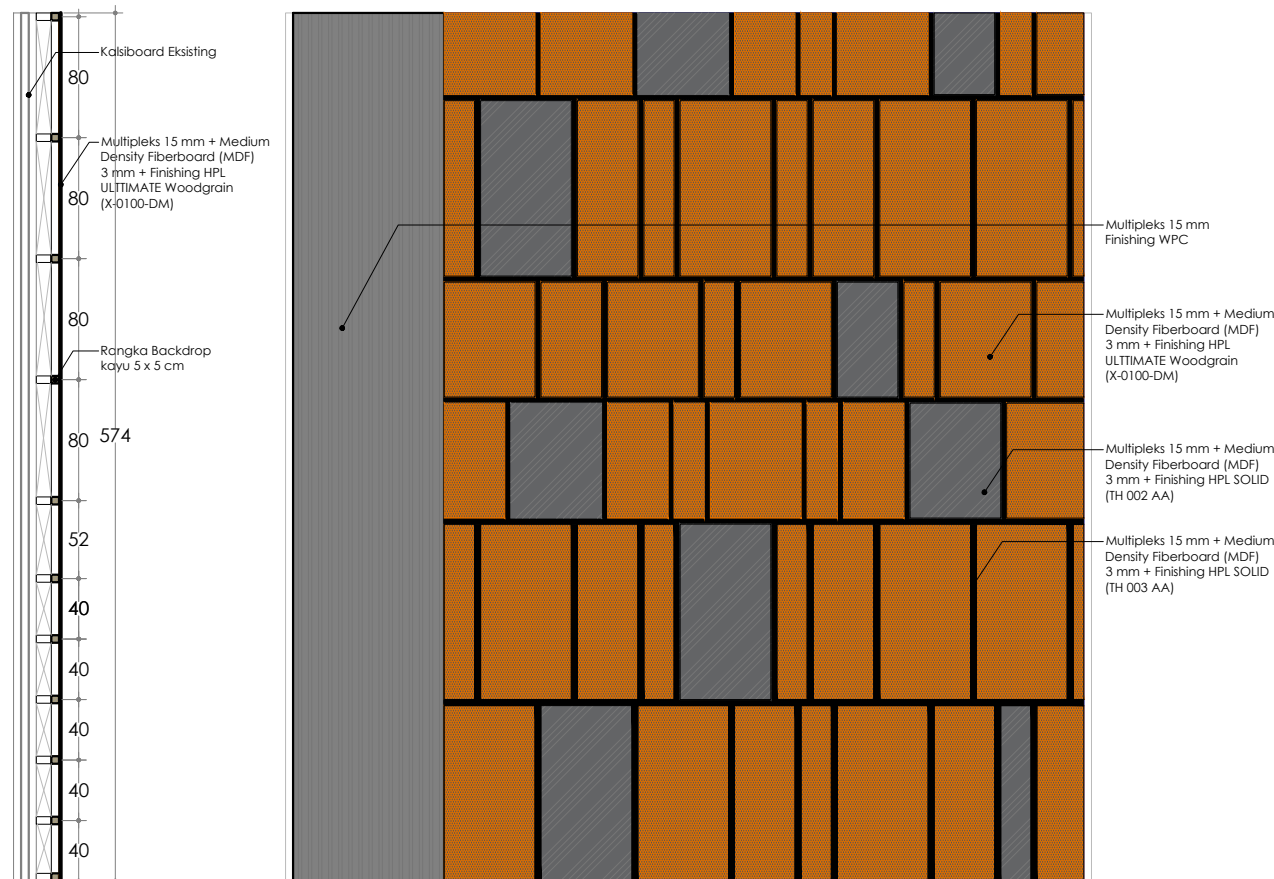


Gambar Detail:
POT. A (DB-05)
Skala 1 : 50

Gambar Detail:
TAMPAK DEPAN DINDING BACKDROP (DB-05)
Skala 1 : 50

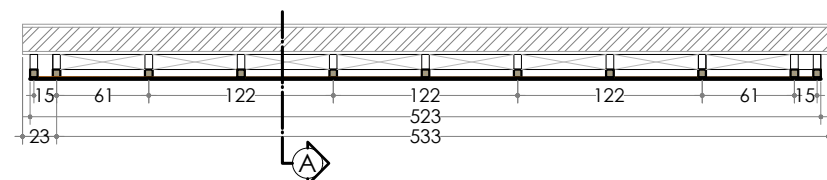


Gambar Detail:
DENAH DINDING BACKDROP (DB-05)
Skala 1 : 50

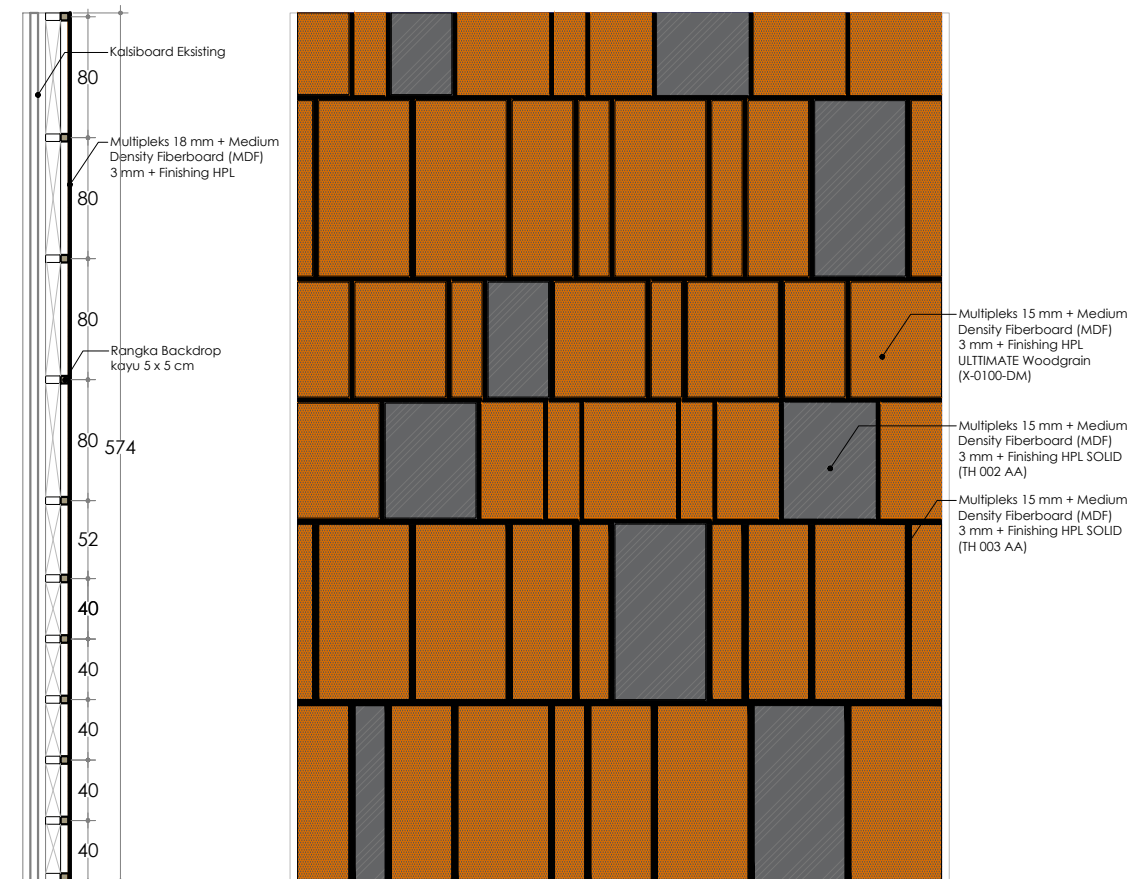


Gambar Detail:
POT. A (DB-06)
Skala 1 : 50

Gambar Detail:
TAMPAK DEPAN DINDING BACKDROP (DB-06)
Skala 1 : 50

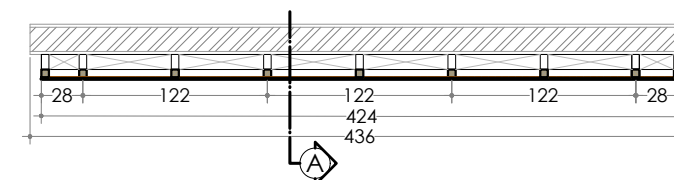

Gambar Detail:
DENAH DINDING BACKDROP (DB-06)
Skala 1 : 50

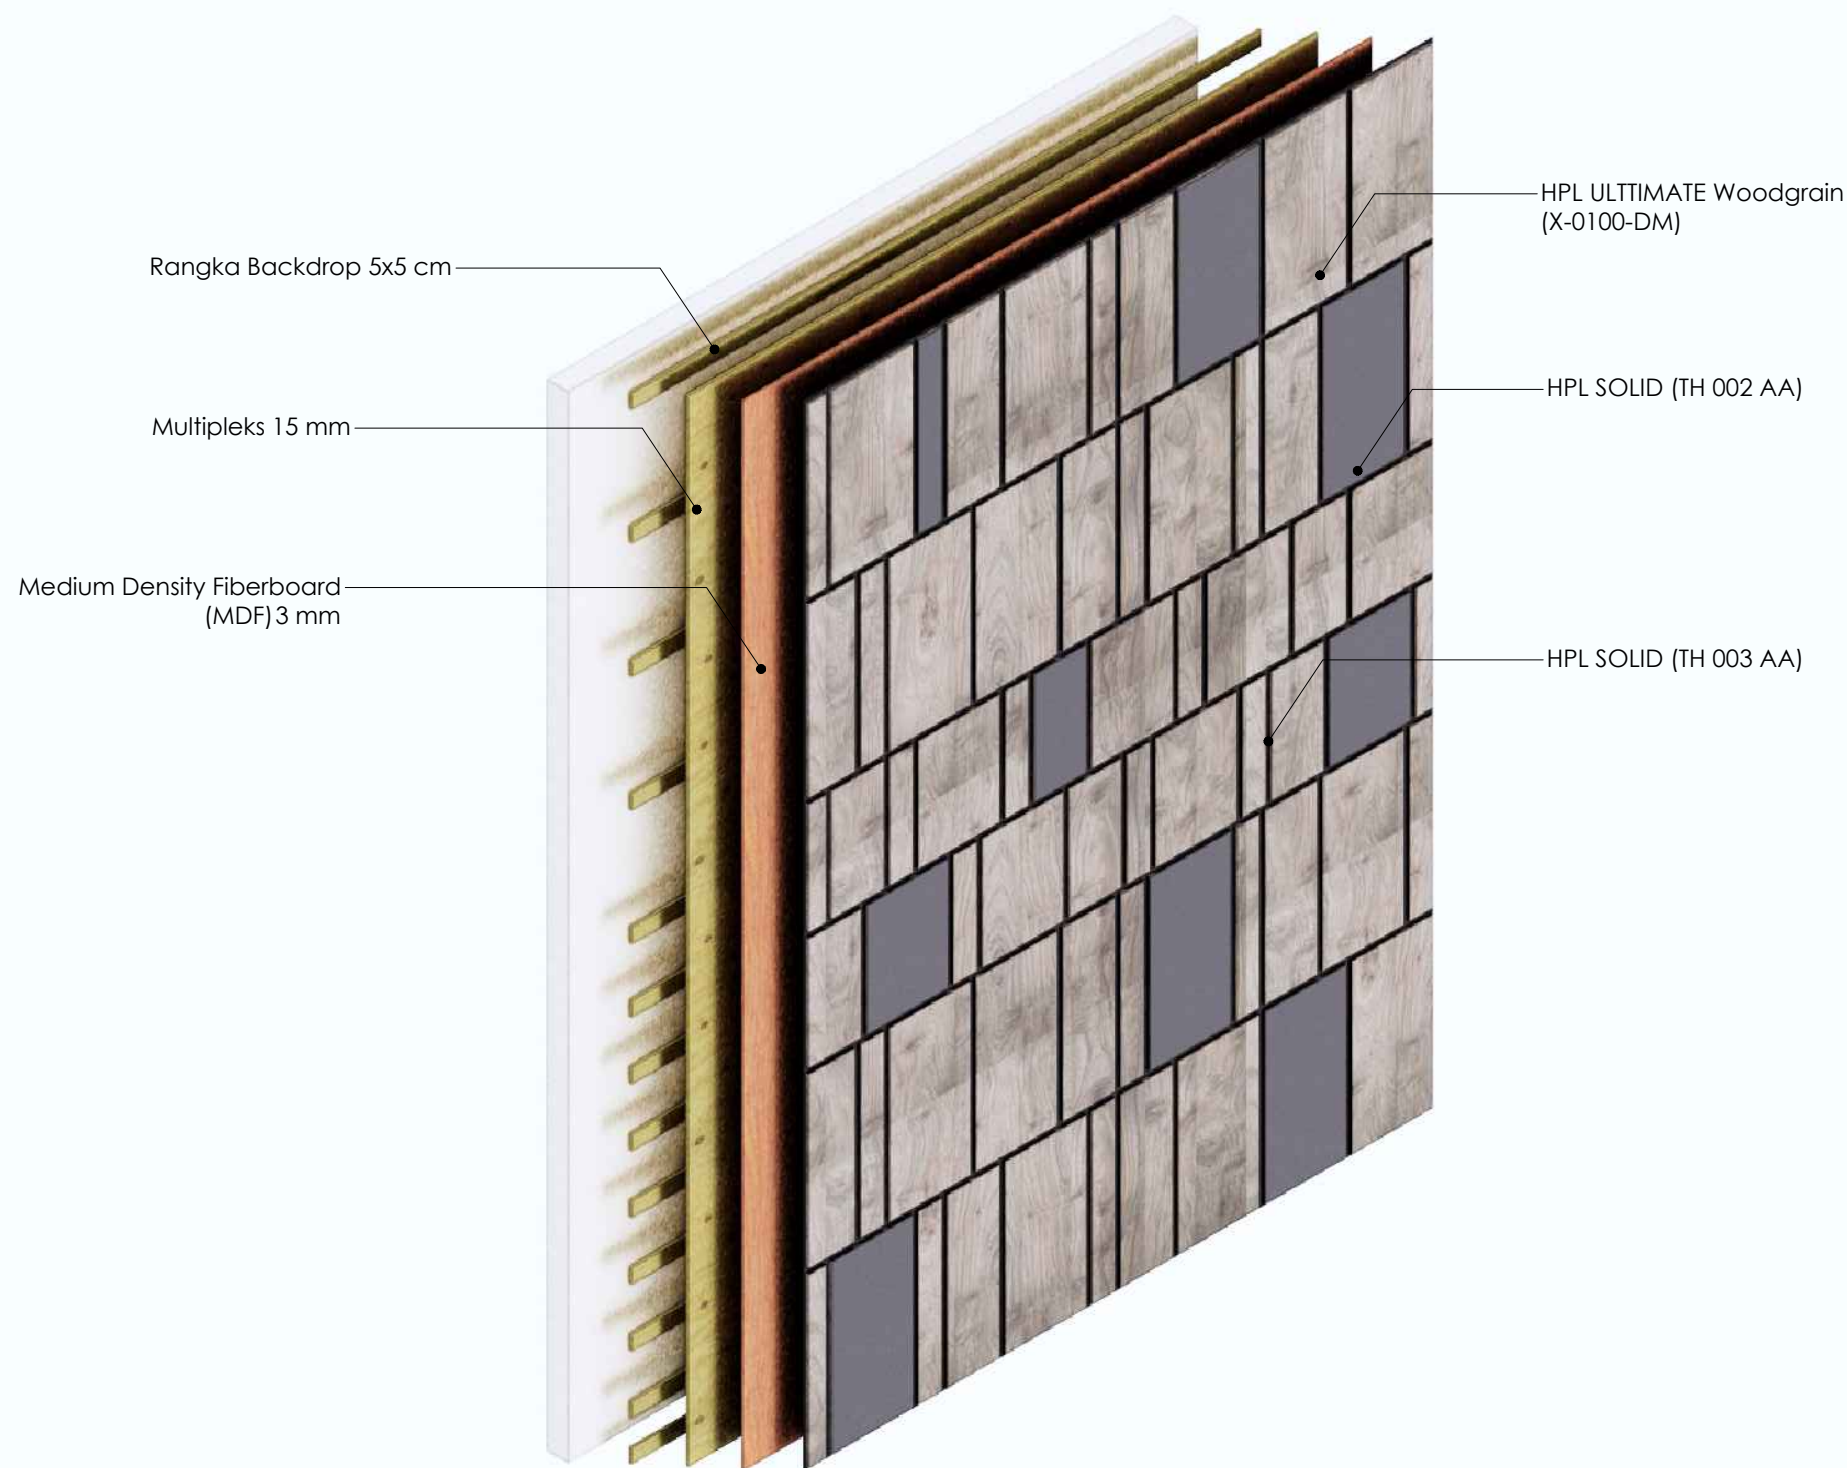

Gambar Detail:
ISOMETRI DINDING BACKDROP (DB-06)
Non Skala



KEMENTERIAN PENDIDIKAN, KEBUDAYAAN,
RISET DAN TEKNOLOGI
DITJEN PENDIDIKAN TINGGI
UNIVERSITAS TADULAKO
Jl. Soekarno Hatta KM.9. Palu - Sulawesi Tengah

KEGIATAN :

**PERENCANAAN INTERIOR RUANG
VIP DAN CAFETARIA
GEDUNG AUDITORIUM**

LOKASI :

**KAMPUS BUMI TADULAKO TONDO
UNIVERSITAS TADULAKO**

KONSULTAN PERANCANGAN :



CATATAN :

TENAGA AHLI & PENDUKUNG :	TTD / PARAF
Team Leader BAHARUDIN BASRI, S.Ars	
Interior FEBRIANSYAH RAUF, IAI	
Drafter Cad ALAN ASHARI, S.Ars	
Drafter 3D TRISNO YUWONO, ST	
Surveyor RAHADHIAN RACHMATZACH, S.Ars	
Asisten Estimator FUAD, A.Md	

JUDUL GAMBAR		SKALA
ISOMETRI DINDING BACKDROP		-
KODE GBR	NO. LBR	JML. LBR.
ARS	017	180



KEMENTERIAN PENDIDIKAN, KEBUDAYAAN,
RISET DAN TEKNOLOGI
DITJEN PENDIDIKAN TINGGI
UNIVERSITAS TADULAKO
Jl. Soekarno Hatta KM.9. Palu - Sulawesi Tengah

KEGIATAN :

PERENCANAAN INTERIOR RUANG
VIP DAN CAFETERIA
GEDUNG AUDITORIUM

LOKASI :


KAMPUS BUMI TADULAKO TONDO
UNIVERSITAS TADULAKO

KONSULTAN PERANCANGAN :




CATATAN :

TENAGA AHLI & PENDUKUNG :		TTD / PARAF
Team Leader	BAHARUDIN BASRI, S.Ars	
Interior	FEBRIANSYAH RAUF, IAI	
Drafter Cad	ALAN ASHARI, S.Ars	
Drafter 3D	TRISNO YUWONO, ST	
Surveyor	RAHADHIAN RACHMATZACH, S.Ars	
Asisten Estimator	FUAD, A.Md	
JUDUL GAMBAR		SKALA
TAMPAK DEPAN BACKDROP		1 : 50
KODE GBR	NO. LBR	JML. LBR.
ARS	018	180

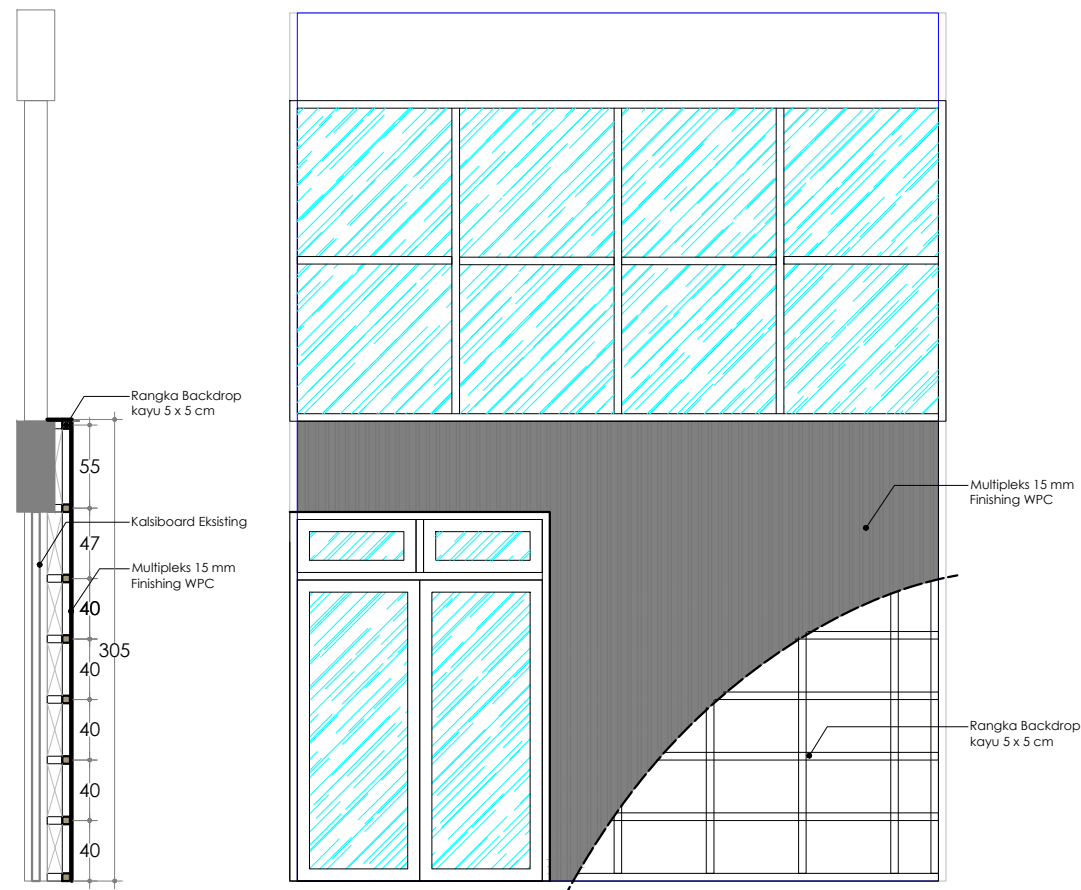


Gambar Detail:
POT. A (DB-07)
Skala 1 : 50

Gambar Detail:
TAMPAK DEPAN DINDING BACKDROP (DB-07)
Skala 1 : 50

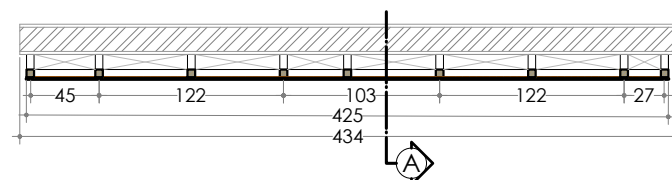


Gambar Detail:
DENAH DINDING BACKDROP (DB-07)
Skala 1 : 50

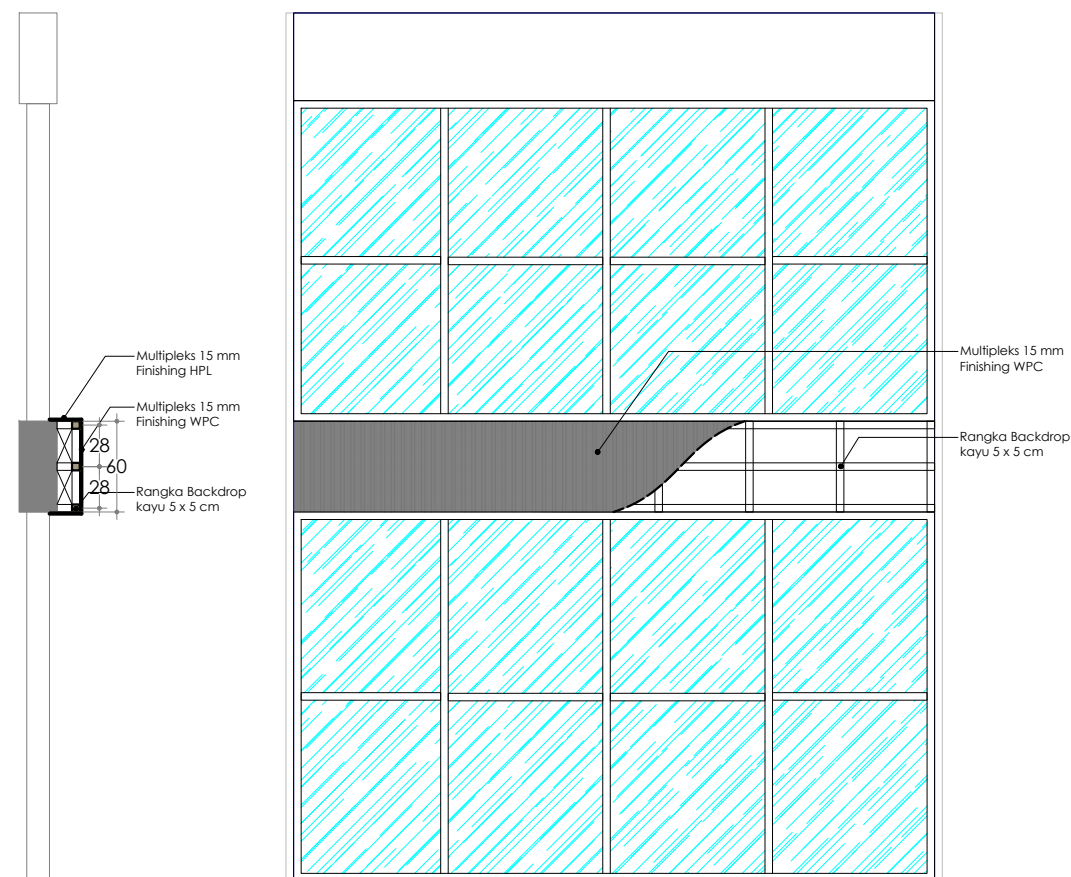


Gambar Detail:
POT. A (DB-08)
Skala 1 : 50

Gambar Detail:
TAMPAK DEPAN DINDING BACKDROP (DB-08)
Skala 1 : 50

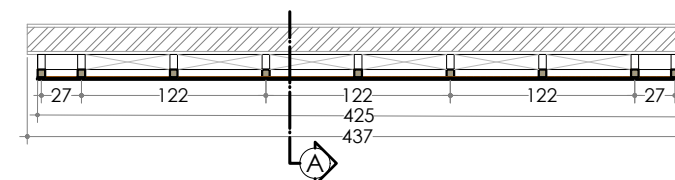

Gambar Detail:
DENAH DINDING BACKDROP (DB-08)
Skala 1 : 50

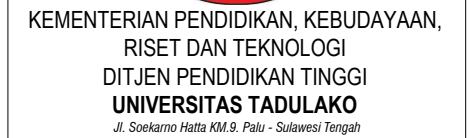

PERENCANAAN INTERIOR RUANG VIP DAN CAFETARIA GEDUNG AUDITORIUM

KAMPUS BUMI TADULAKO TONDO
UNIVERSITAS TADULAKO

BATARA NUSANTARA
engineering consultant
Jl. Kelor No. 191 Palu, Sulawesi Tengah | TELP : 082193235401
E-MAIL : batara.nusantara.cv@gmail.com

Gambar Detail:
DENAH DINDING BACKDROP (DB-10)
Skala 1 : 50

TENAGA AHLI & PENDUKUNG :		TTD / PARAF
Team Leader BAHARUDIN BASRI, S.Ars		
Interior FEBRIANSYAH RAUF, IAI		
Drafter Cad ALAN ASHARI, S.Ars		
Drafter 3D TRISNO YUWONO, ST		
Surveyor RAHADHIAN RACHMATZACH, S.Ars		
Asisten Estimator FUAD, A.Md		
JUDUL GAMBAR		SKALA
TAMPAK DEPAN BACKDROP		1 : 50
KODE GBR	NO. LBR	JML. LBR.
ARS	019	180



KEMENTERIAN PENDIDIKAN, KEBUDAYAAN,
RISET DAN TEKNOLOGI
DITJEN PENDIDIKAN TINGGI
UNIVERSITAS TADULAKO
Jl. Soekarno Hatta KM.9, Palu - Sulawesi Tengah

KEGIATAN :

PERENCANAAN INTERIOR RUANG
VIP DAN CAFETERIA
GEDUNG AUDITORIUM

LOKASI :

KAMPUS BUMI TADULAKO TONDO
UNIVERSITAS TADULAKO


KONSULTAN PERANCANGAN :




CATATAN :

TENAGA AHLI & PENDUKUNG :	TTR. / PARAF
Team Leader BAHARUDIN BASRI, S.Ars	
Interior FEBRIANSYAH RAUF, IAI	
Drafter Cad ALAN ASHARI, S.Ars	
Drafter 3D TRISNO YUWONO, ST	
Surveyor RAHADHIAN RACHMATZACH, S.Ars	
Asisten Estimator FUAD, A.Md	


JUDUL GAMBAR		SKALA
TAMPAK DEPAN BACKDROP		1 : 50
KODE GBR	NO. LBR	JML. LBR.
ARS	020	180

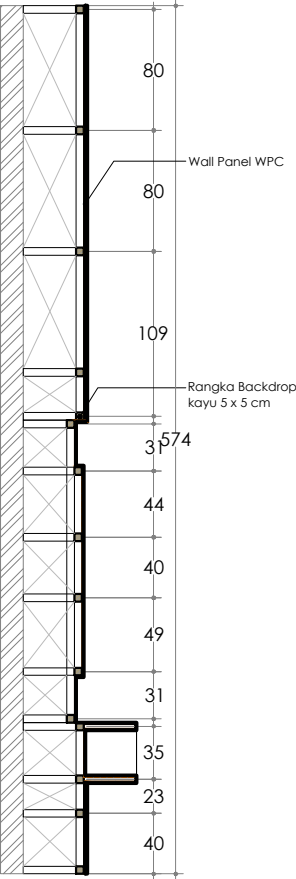


Gambar Detail:
POT. A (DB-11)
Skala 1 : 50

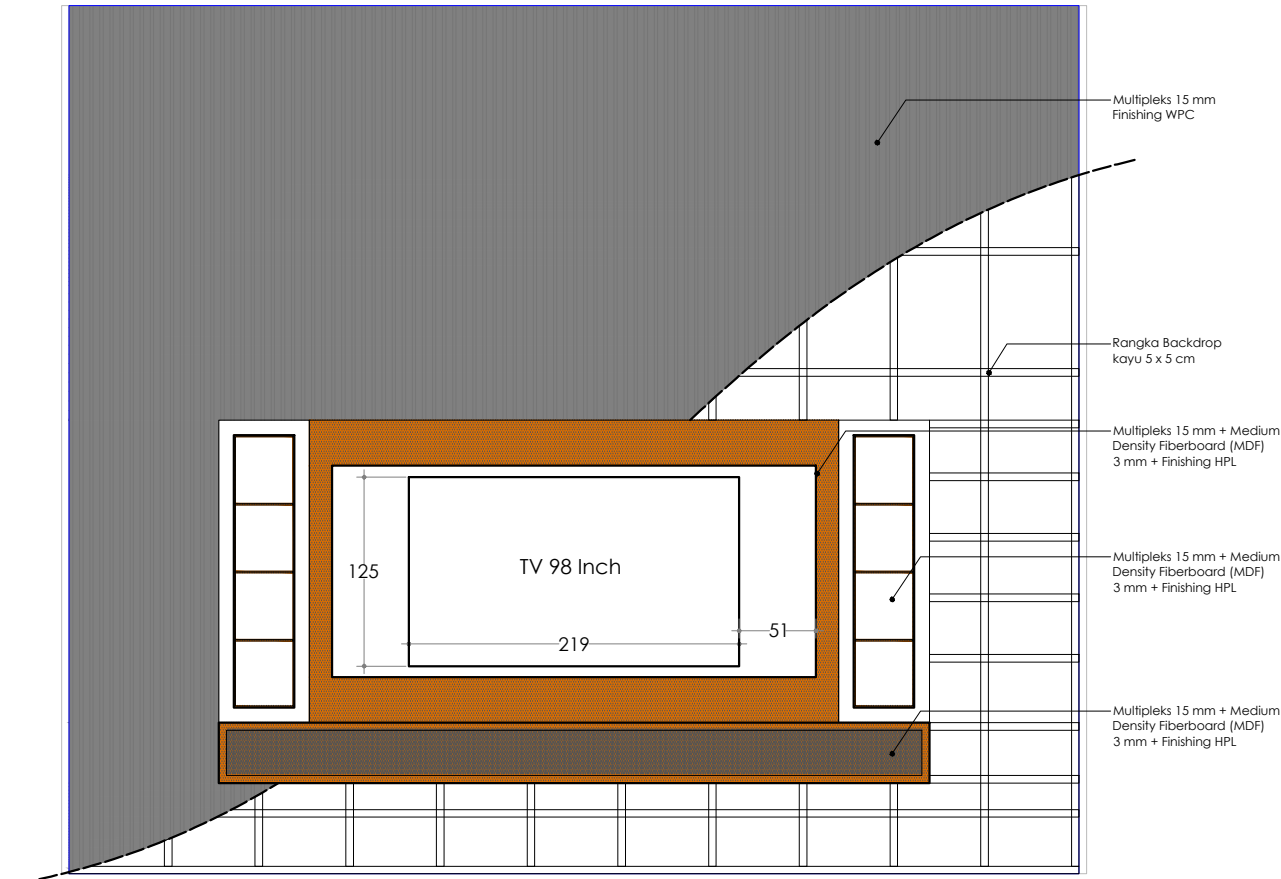

Gambar Detail:
TAMPAK DEPAN DINDING BACKDROP (DB-11)
Skala 1 : 50

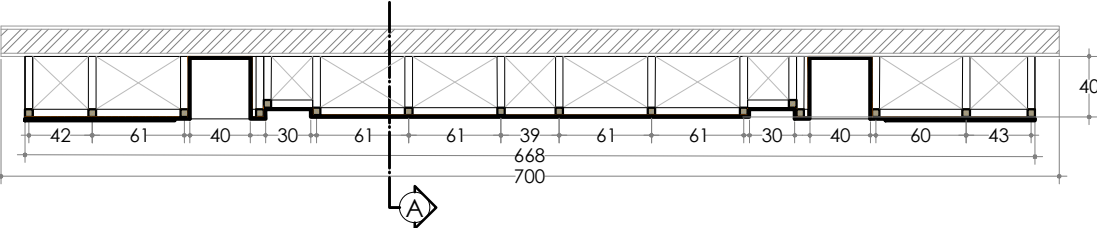

Gambar Detail:
DENAH DINDING BACKDROP (DB-11)
Skala 1 : 50

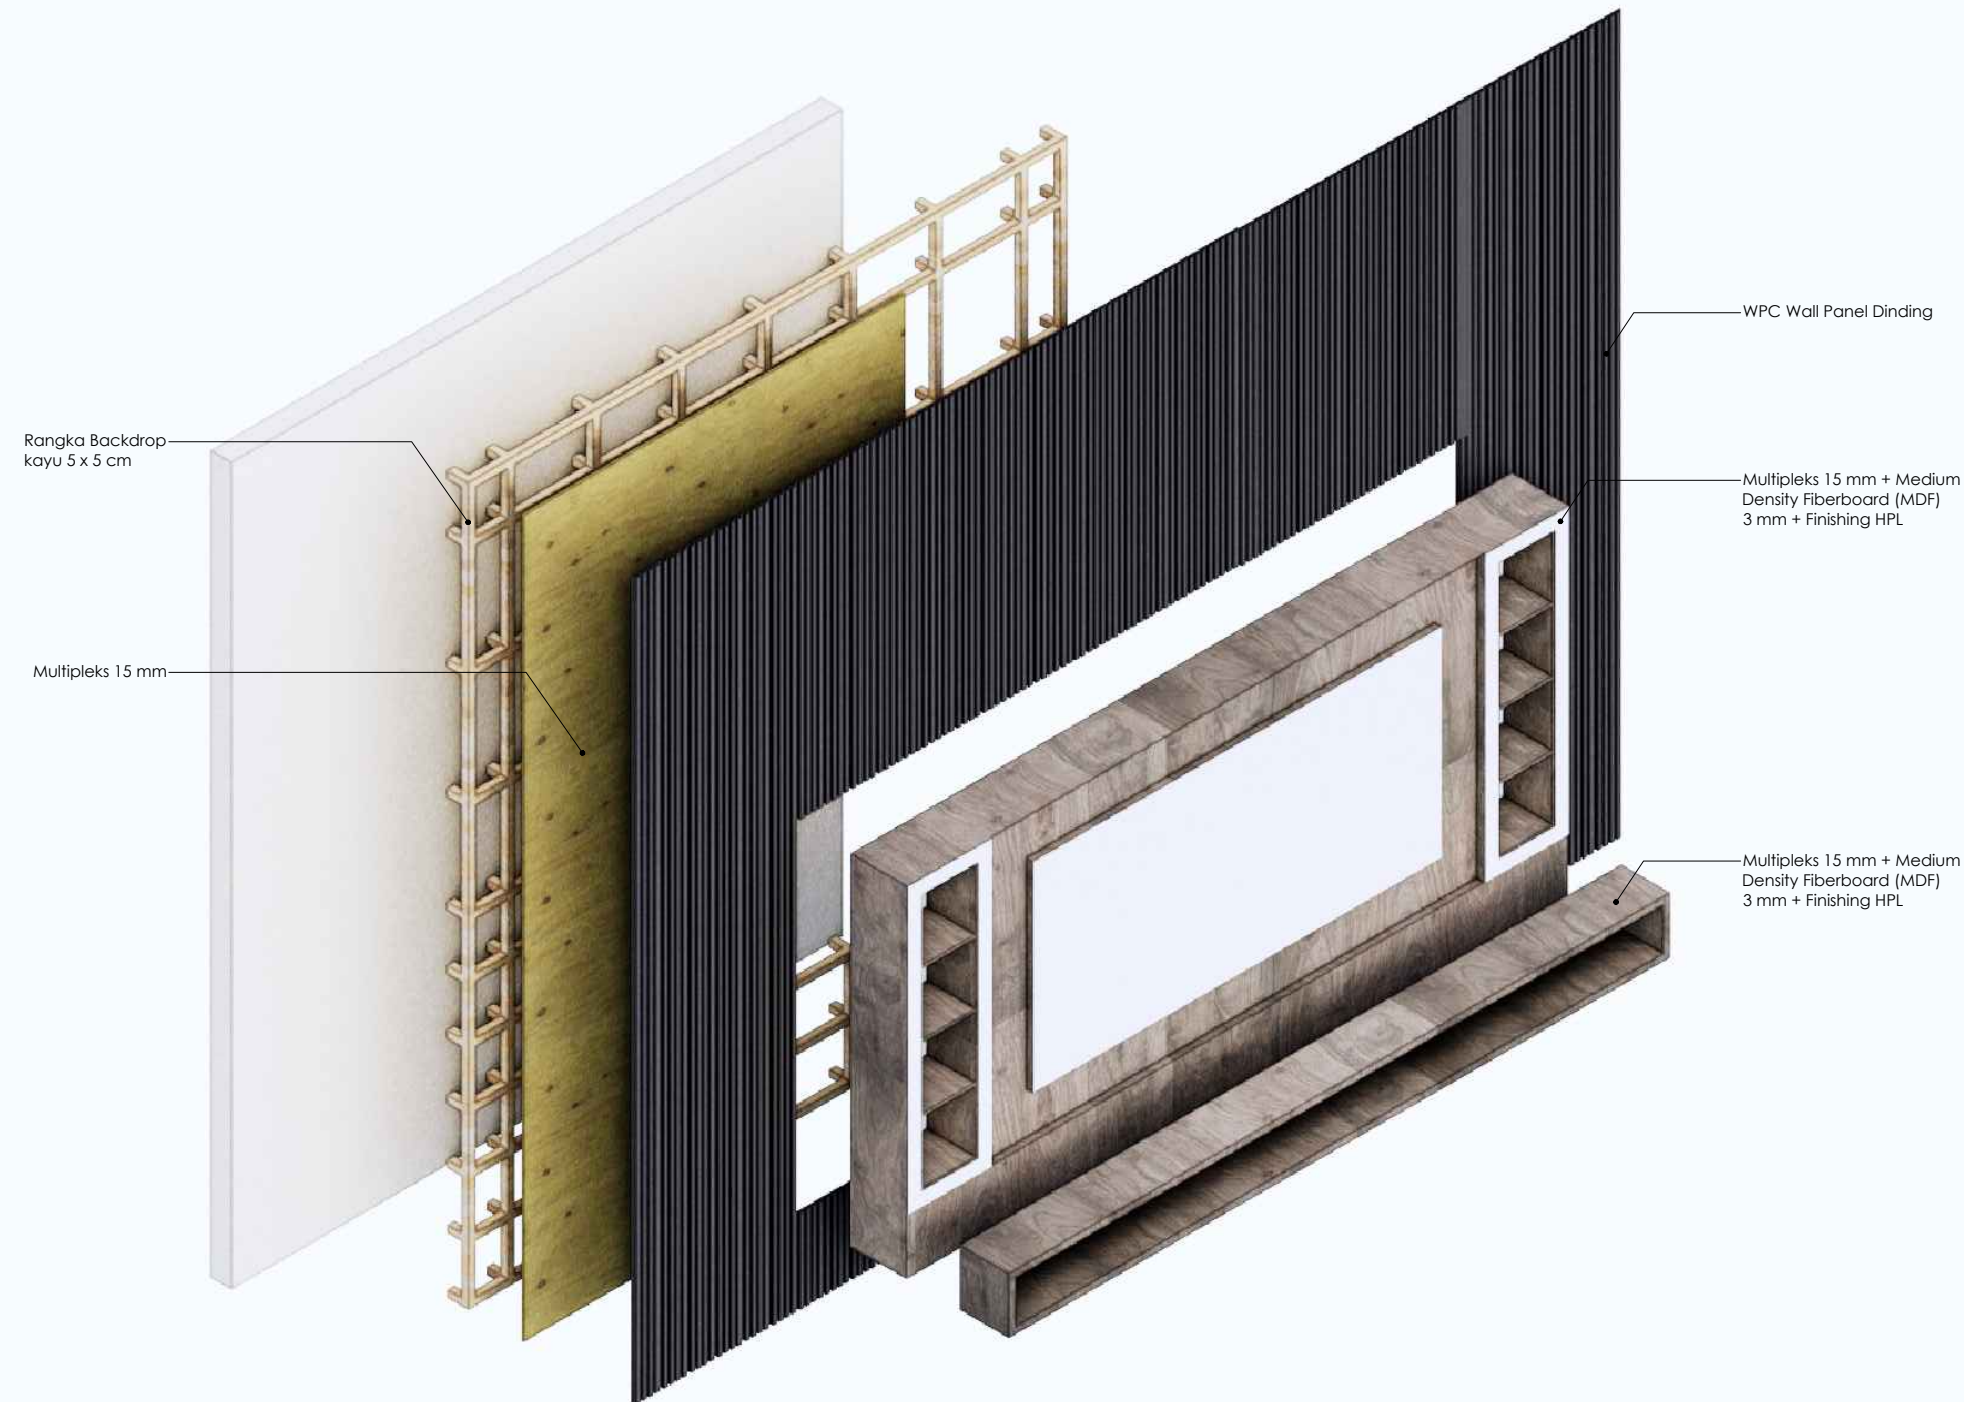

Gambar Detail:
ISOMETRI DINDING BACKDROP (DB-11)
Non Skala



KEMENTERIAN PENDIDIKAN, KEBUDAYAAN,
RISET DAN TEKNOLOGI
DITJEN PENDIDIKAN TINGGI
UNIVERSITAS TADULAKO
Jl. Soekarno Hatta KM.9. Palu - Sulawesi Tengah

KEGIATAN :

**PERENCANAAN INTERIOR RUANG
VIP DAN CAFETARIA
GEDUNG AUDITORIUM**

LOKASI :


**KAMPUS BUMI TADULAKO TONDO
UNIVERSITAS TADULAKO**





KONSULTAN PERANCANGAN :



CATATAN :

TENAGA AHLI & PENDUKUNG :		TTD / PARAF
Team Leader	BAHARUDIN BASRI, S.Ars	
Interior	FEBRIANSYAH RAUF, IAI	
Drafter Cad	ALAN ASHARI, S.Ars	
Drafter 3D	TRISNO YUWONO, ST	
Surveyor	RAHADHIAN RACHMATZACH, S.Ars	
Asisten Estimator	FUAD, A.Md	
JUDUL GAMBAR		SKALA
ISOMETRI DINDING BACKDROP		-
KODE GBR	NO. LBR	JML. LBR.
ARS	021	180

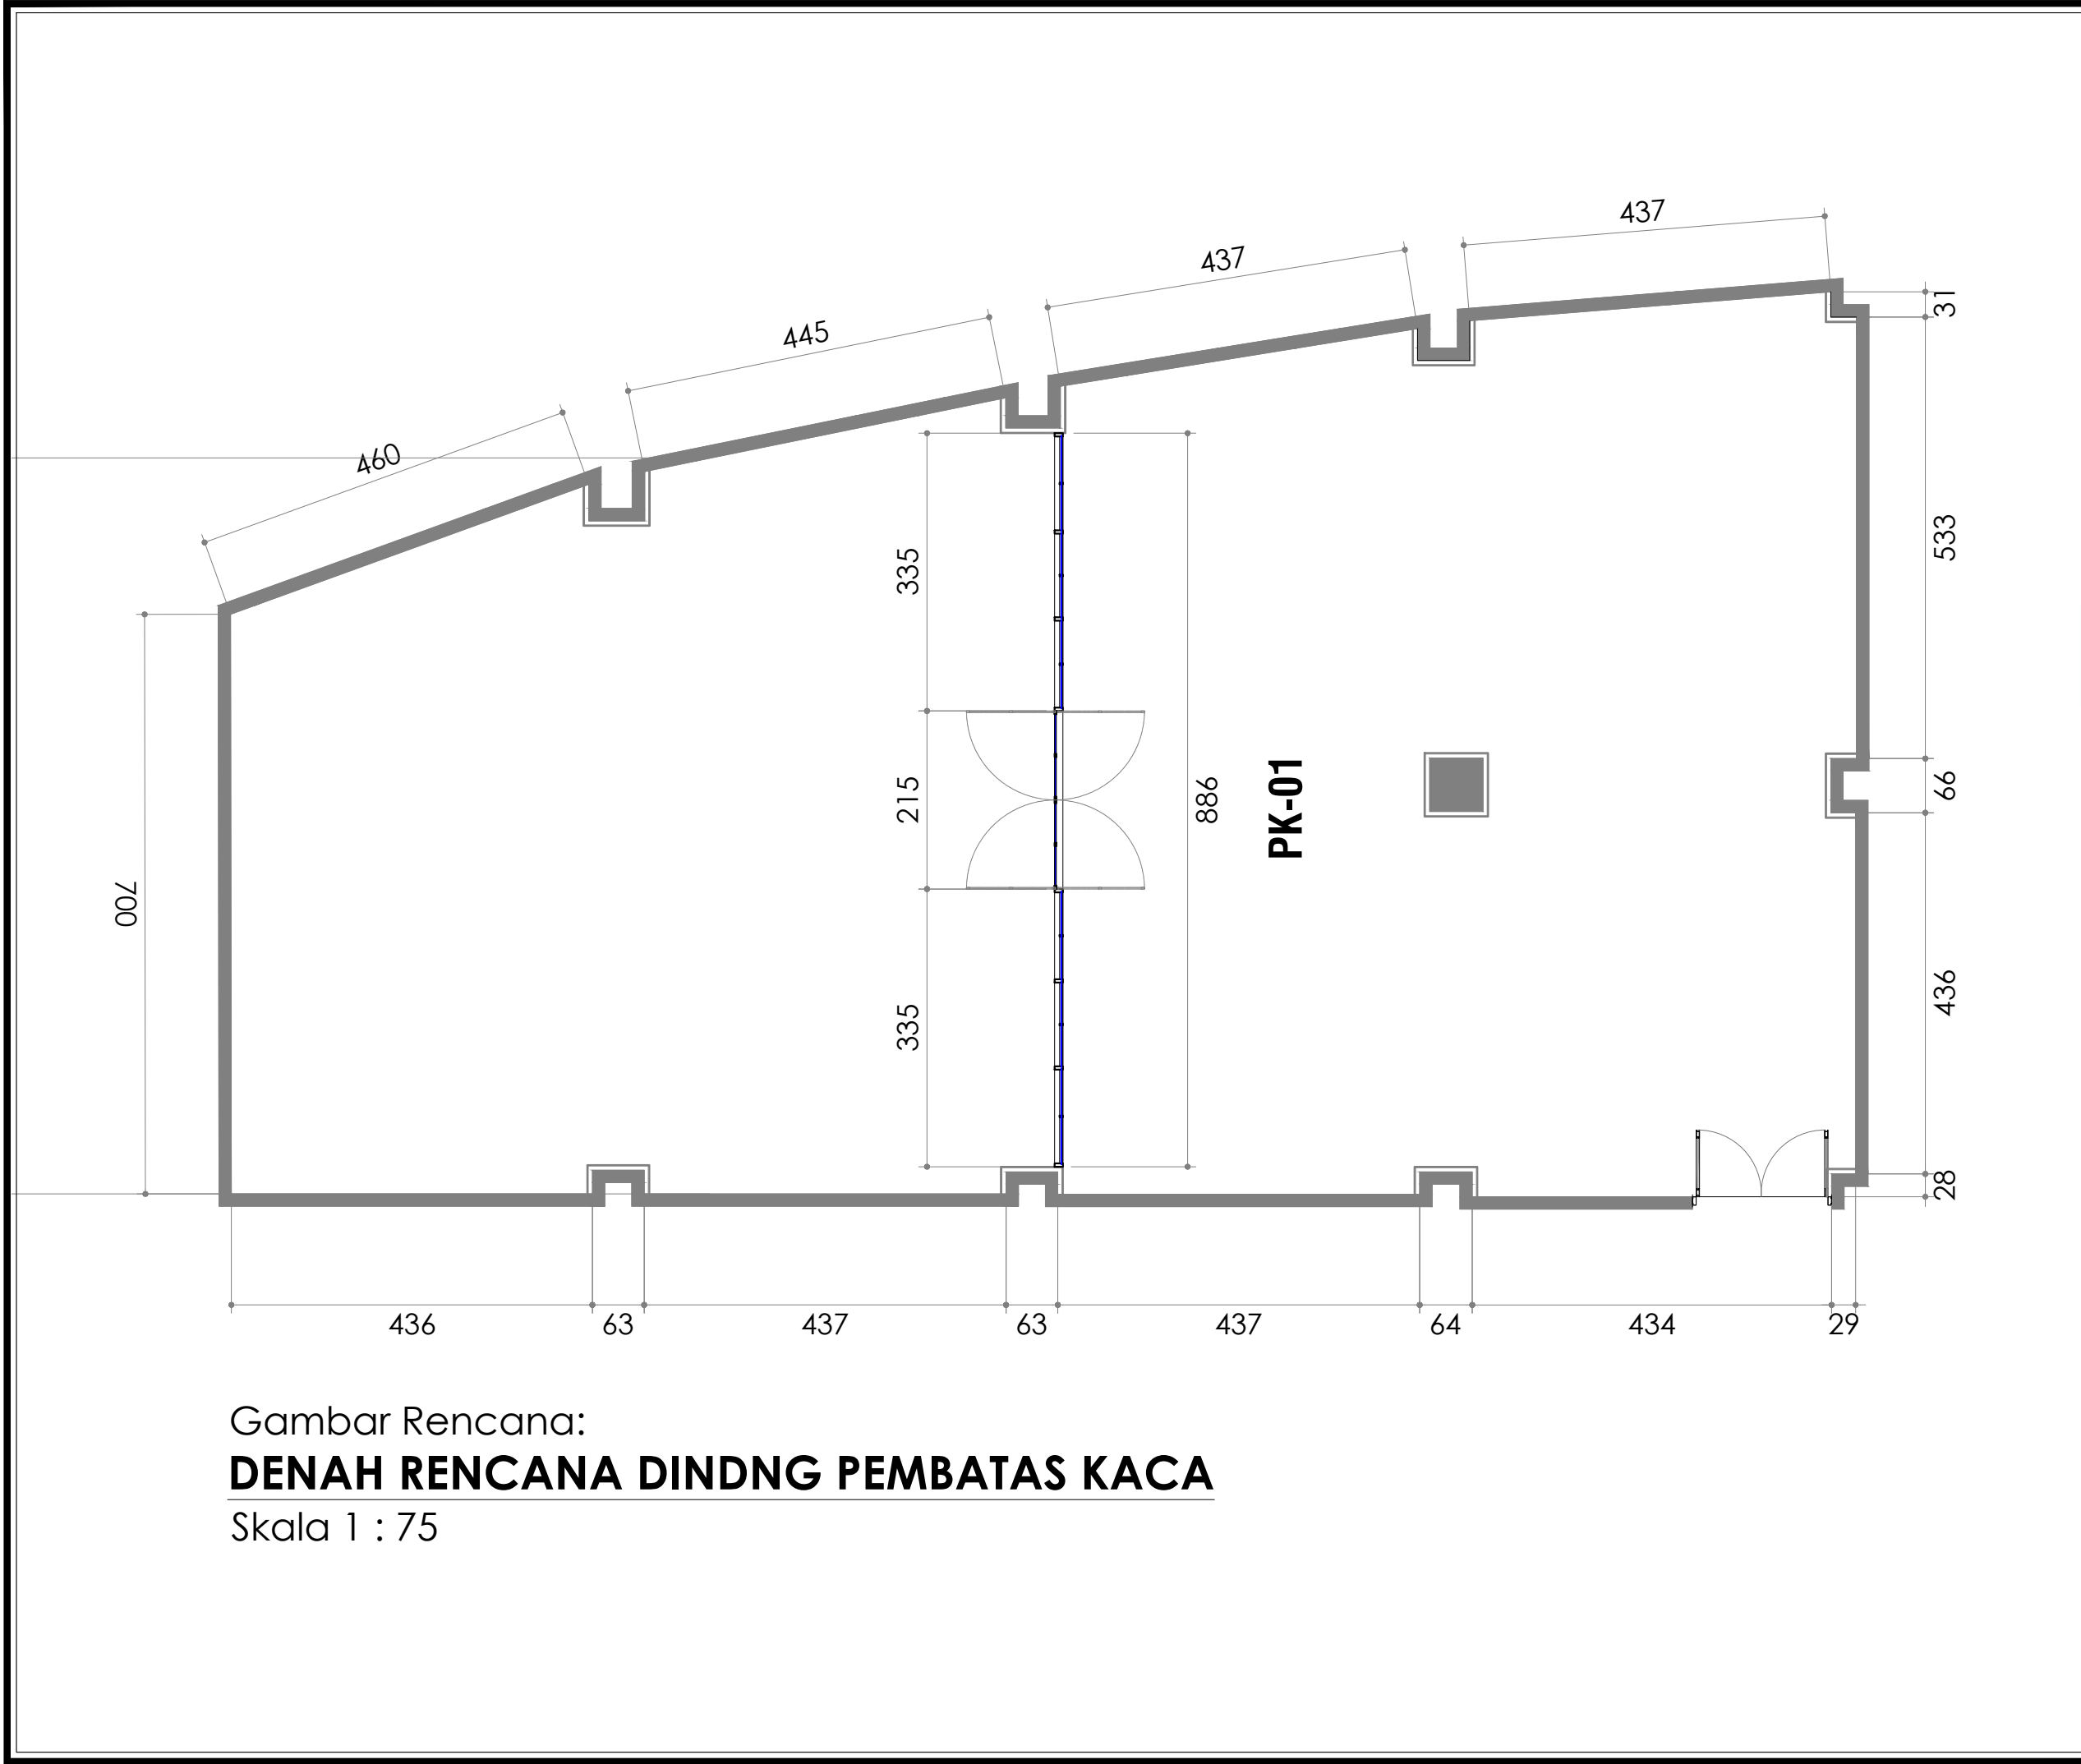

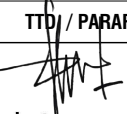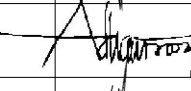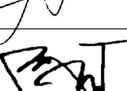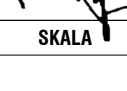 KEMENTERIAN PENDIDIKAN, KEBUDAYAAN, RISET DAN TEKNOLOGI DITJEN PENDIDIKAN TINGGI UNIVERSITAS TADULAKO Jl. Soekarno Hatta KM.9. Palu - Sulawesi Tengah		
KEGIATAN : PERENCANAAN INTERIOR RUANG VIP DAN CAFETARIA GEDUNG AUDITORIUM		
LOKASI : KAMPUS BUMI TADULAKO TONDO UNIVERSITAS TADULAKO		
KONSULTAN PERANCANGAN :  BATARA NUSANTARA engineering consultant Jl. Kloro No. 191 Palu - Sulawesi Tengah Telp. 082192324601 E-Mail : batara.nusantara.cv@gmail.com		
CATATAN :		
TENAGA AHLI & PENDUKUNG :		TTD / PARAF
Team Leader BAHARUDIN BASRI, S.Ars		
Interior FEBRIANSYAH RAUF, IAI		
Drafter Cad ALAN ASHARI, S.Ars		
Drafter 3D TRISNO YUWONO, ST		
Surveyor RAHADHIAN RACHMATZACH, S.Ars		
Asisten Estimator FUAD, A.Md		
JUDUL GAMBAR		SKALA
DENAH RENCANA DINDING PEMBATAS KACA		1 : 75
KODE GBR	NO. LBR	JML. LBR.
ARS	022	180



KEMENTERIAN PENDIDIKAN, KEBUDAYAAN,
RISET DAN TEKNOLOGI
DITJEN PENDIDIKAN TINGGI
UNIVERSITAS TADULAKO
Jl. Soekarno Hatta KM.9. Palu - Sulawesi Tengah

KEGIATAN :

PERENCANAAN INTERIOR RUANG
VIP DAN CAFETARIA
GEDUNG AUDITORIUM

LOKASI :

KAMPUS BUMI TADULAKO TONDO
UNIVERSITAS TADULAKO


KONSULTAN PERANCANGAN :




CATATAN :

TENAGA AHLI & PENDUKUNG :	TTD / PARAF
Team Leader BAHARUDIN BASRI, S.Ars	
Interior FEBRIANSYAH RAUF, IAI	
Drafter Cad ALAN ASHARI, S.Ars	
Drafter 3D TRISNO YUWONO, ST	
Surveyor RAHADHIAN RACHMATZACH, S.Ars	
Asisten Estimator FUAD, A.Md	


JUDUL GAMBAR		SKALA
DETAIL DINDING PEMBATAS KACA		1 : 75
KODE GBR	NO. LBR	JML. LBR.
ARS	023	180

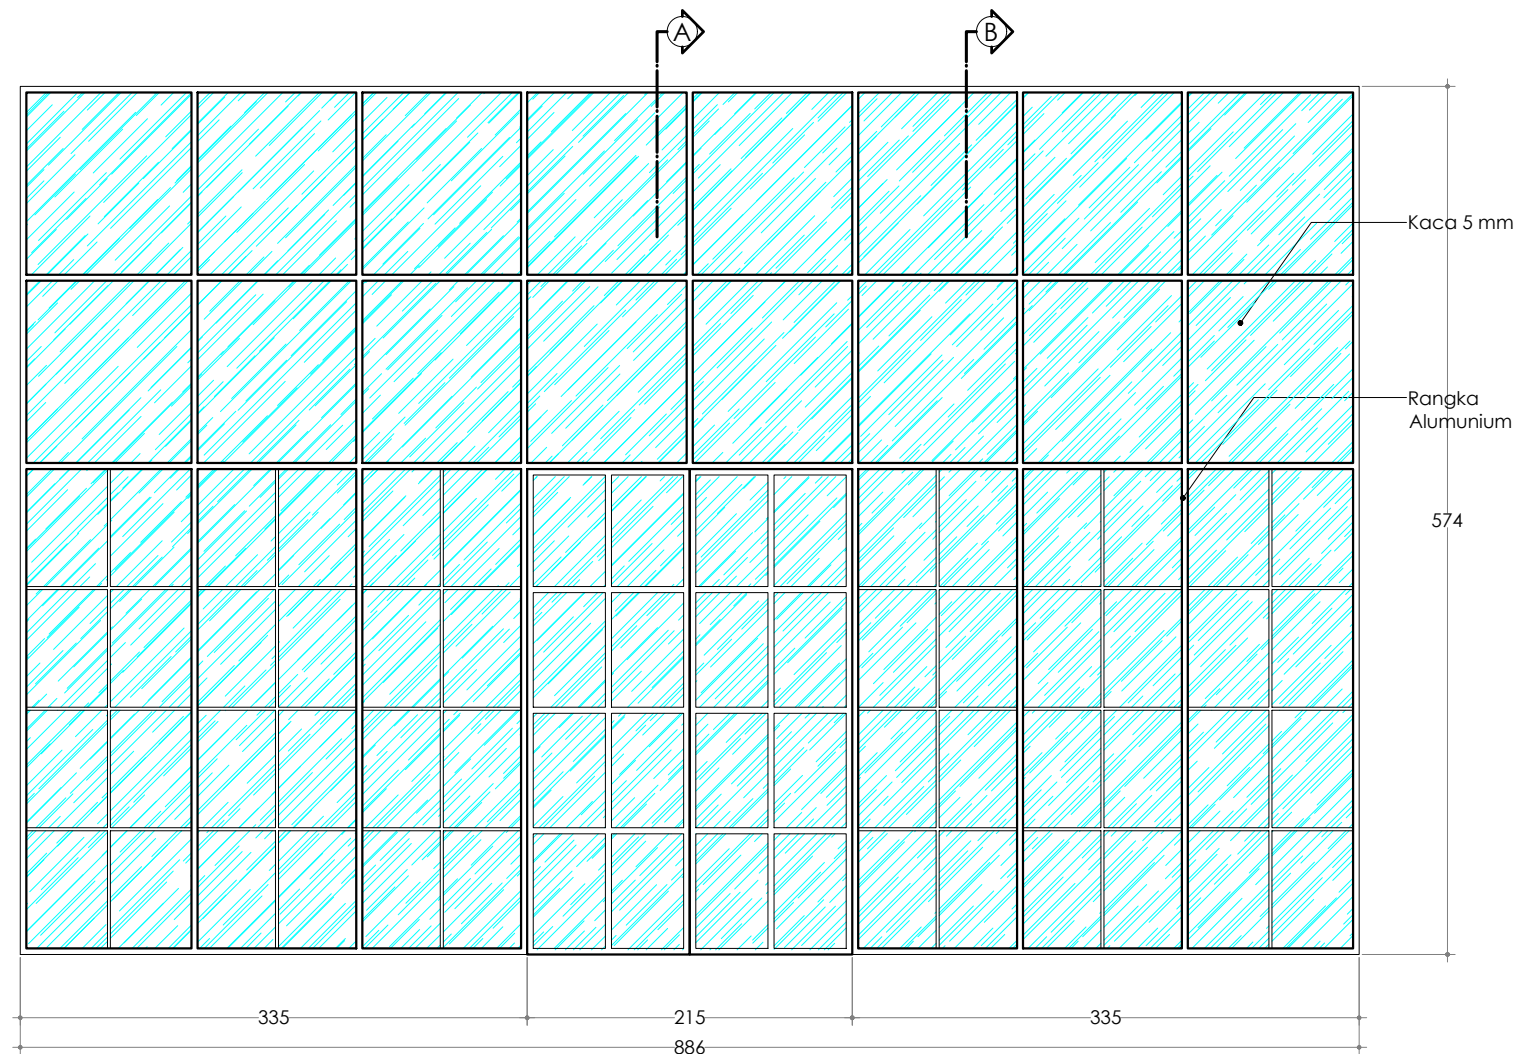


Gambar Detail:
TAMPAK DEPAN DINDING PEMBATAS KACA (PK-01)
Skala 1 : 50

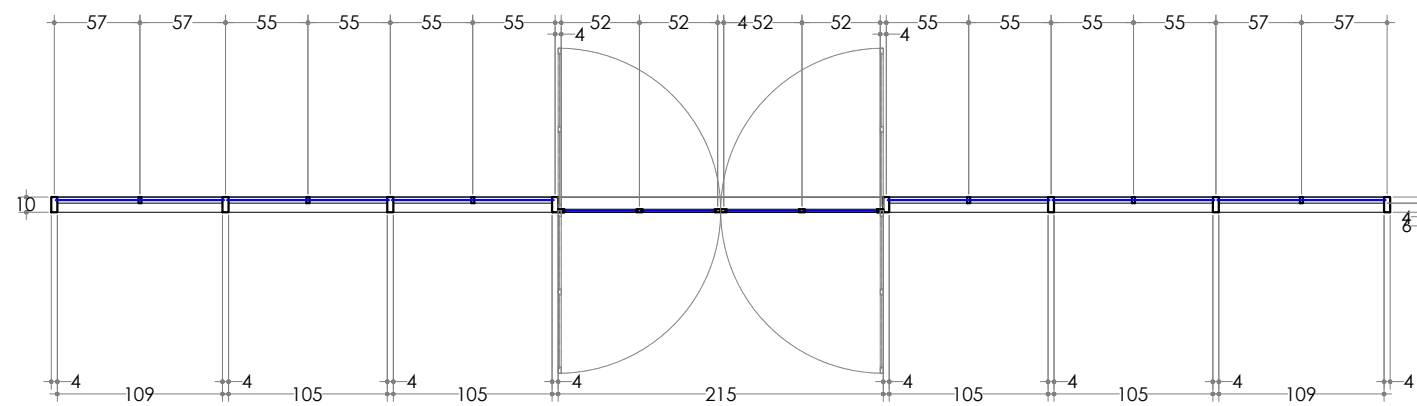


Gambar Detail:
DENAH DINDING PEMBATAS KACA (PK-01)
Skala 1 : 50

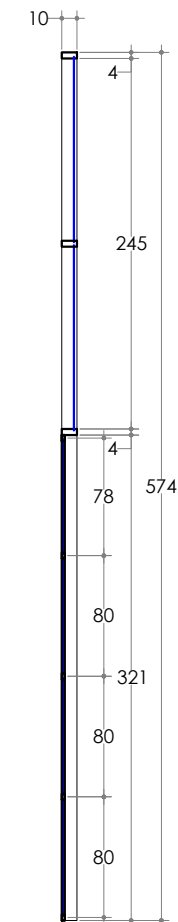

Gambar Detail:
POT. A (PK-01)
Skala 1 : 50

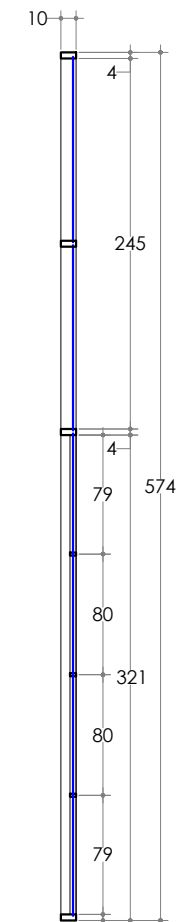

Gambar Detail:
POT. B (PK-02)
Skala 1 : 50

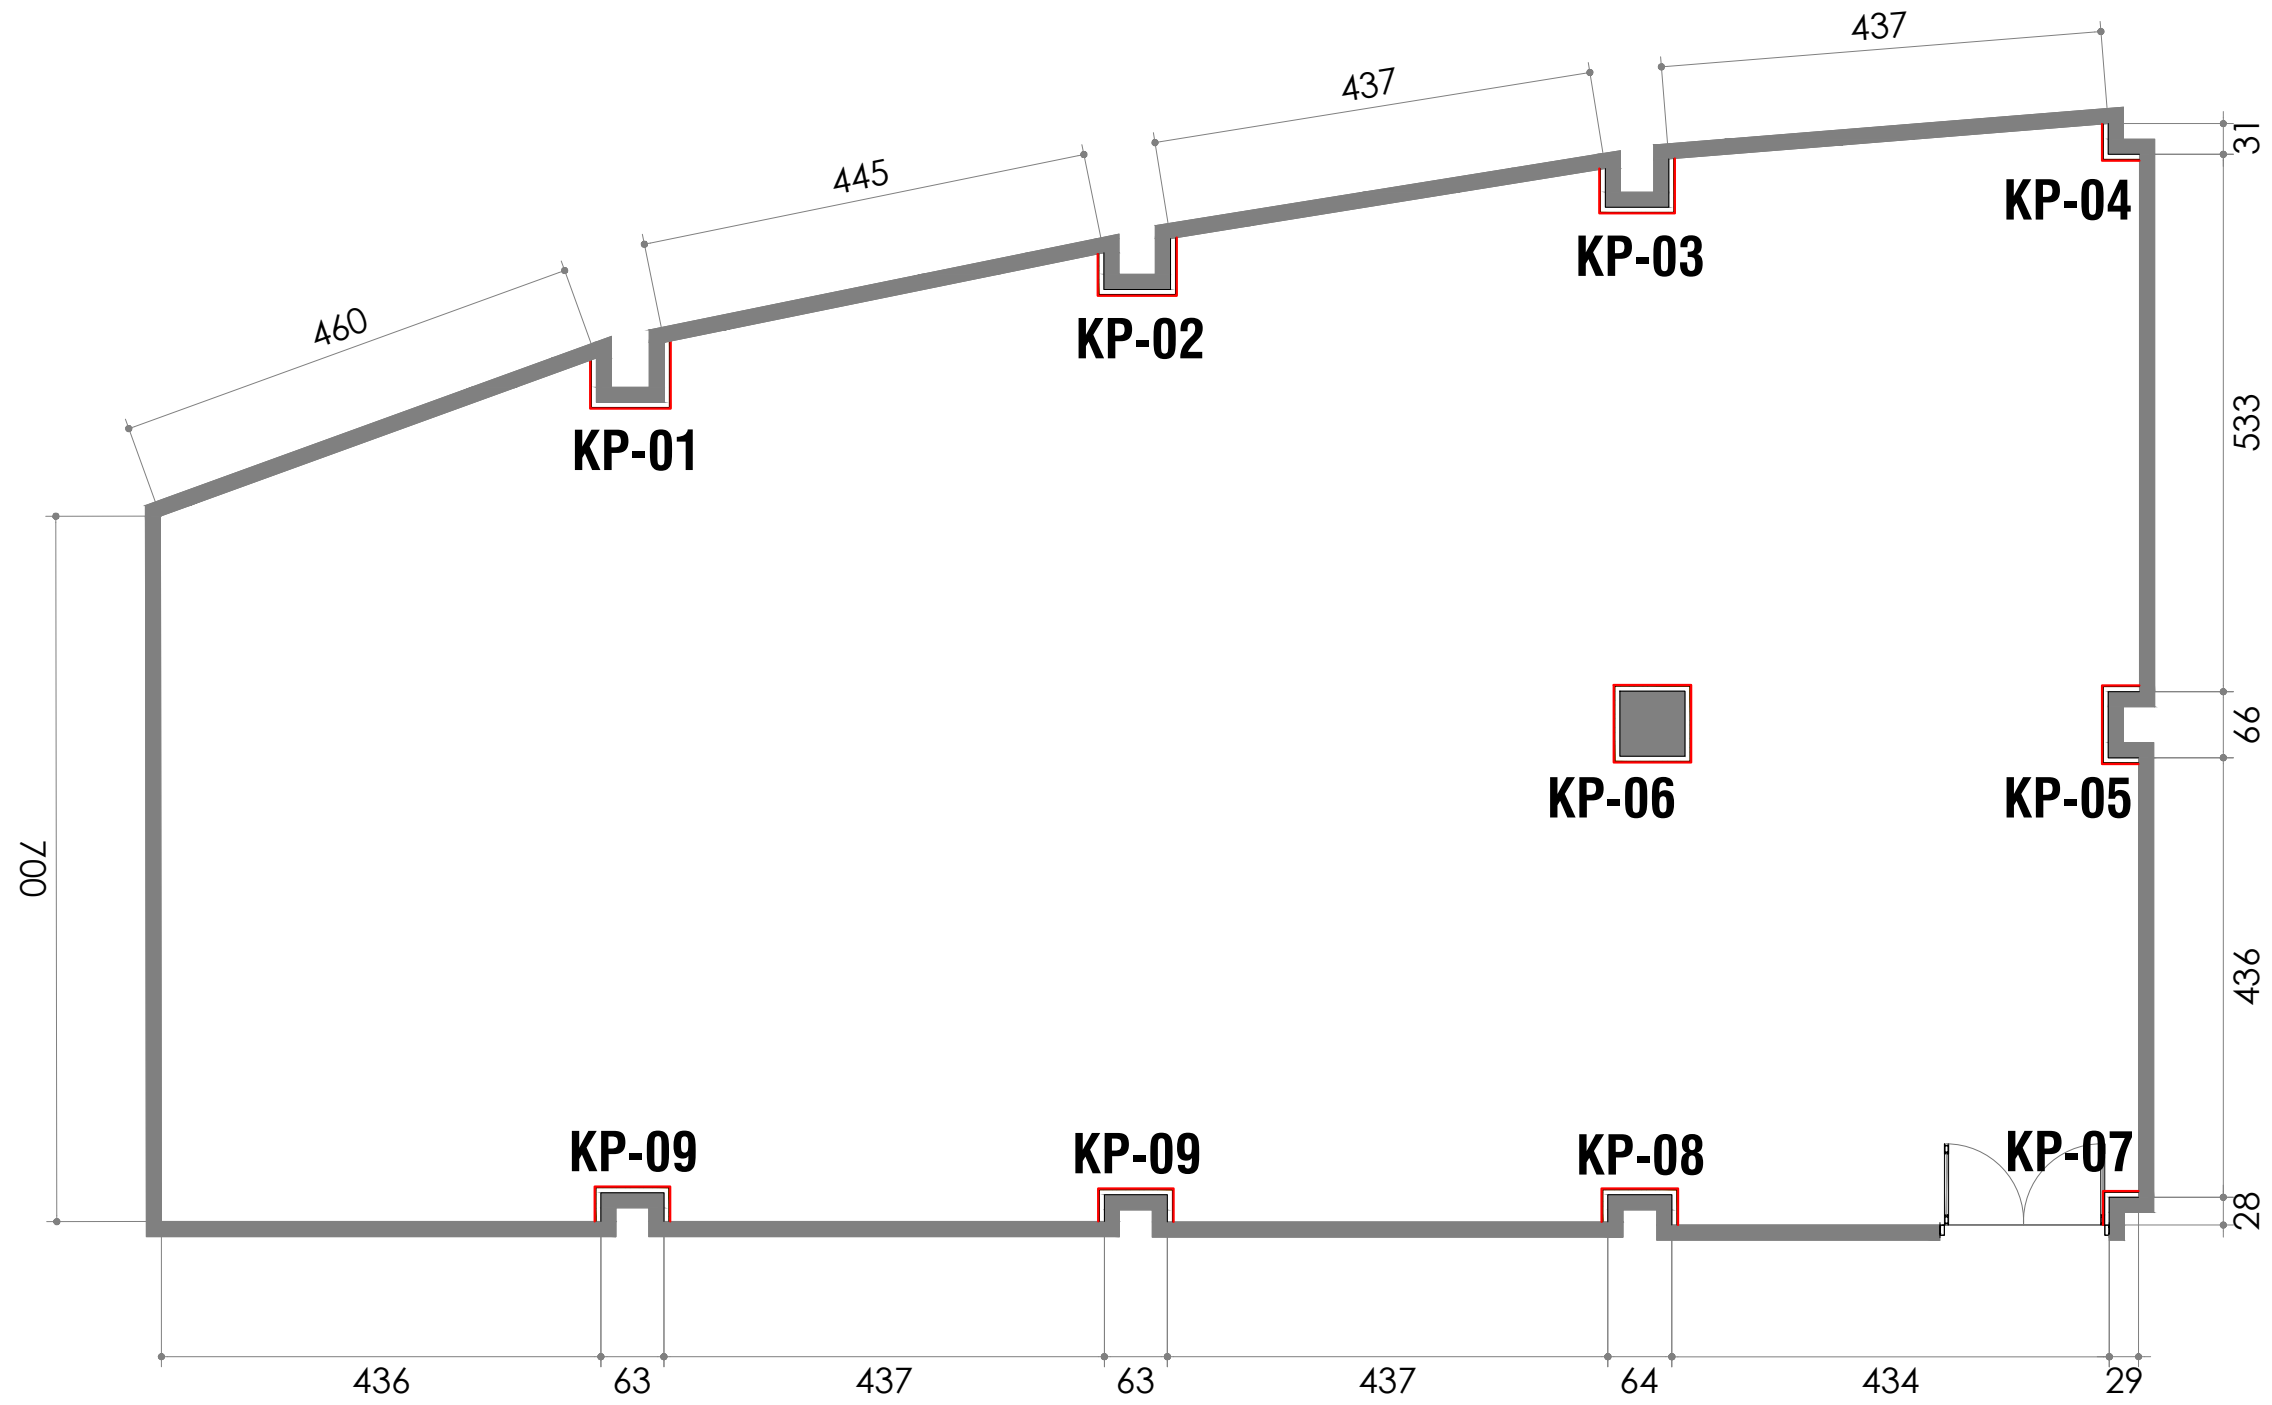

Gambar Rencana:
DENAH RENCANA KOLOM PANEL (KP)
Skala 1 : 75



KEMENTERIAN PENDIDIKAN, KEBUDAYAAN,
RISET DAN TEKNOLOGI
DITJEN PENDIDIKAN TINGGI
UNIVERSITAS TADULAKO
Jl. Soekarno Hatta KM.9. Palu - Sulawesi Tengah

KEGIATAN :

**PERENCANAAN INTERIOR RUANG
VIP DAN CAFETARIA
GEDUNG AUDITORIUM**

LOKASI :

**KAMPUS BUMI TADULAKO TONDO
UNIVERSITAS TADULAKO**


KONSULTAN PERANCANGAN :




CATATAN :

TENAGA AHLI & PENDUKUNG :	TTD / PARAF
Team Leader BAHARUDIN BASRI, S.Ars	
Interior FEBRIANSYAH RAUF, IAI	
Drafter Cad ALAN ASHARI, S.Ars	
Drafter 3D TRISNO YUWONO, ST	
Surveyor RAHADHIAN RACHMATZACH, S.Ars	
Asisten Estimator FUAD, A.Md	

JUDUL GAMBAR		SKALA
DENAH RENCANA KOLOM PANEL		1 : 75
KODE GBR	NO. LBR	JML. LBR.
ARS	024	180

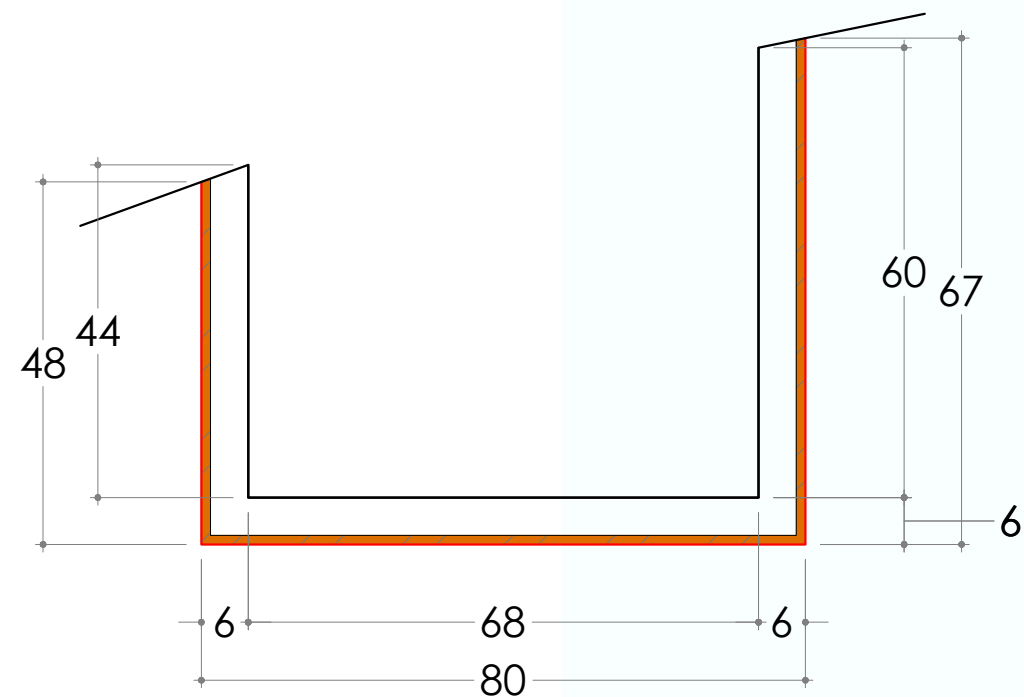

Gambar Detail:
DENAH KOLOM PANEL (KP-01)
Skala 1 : 10

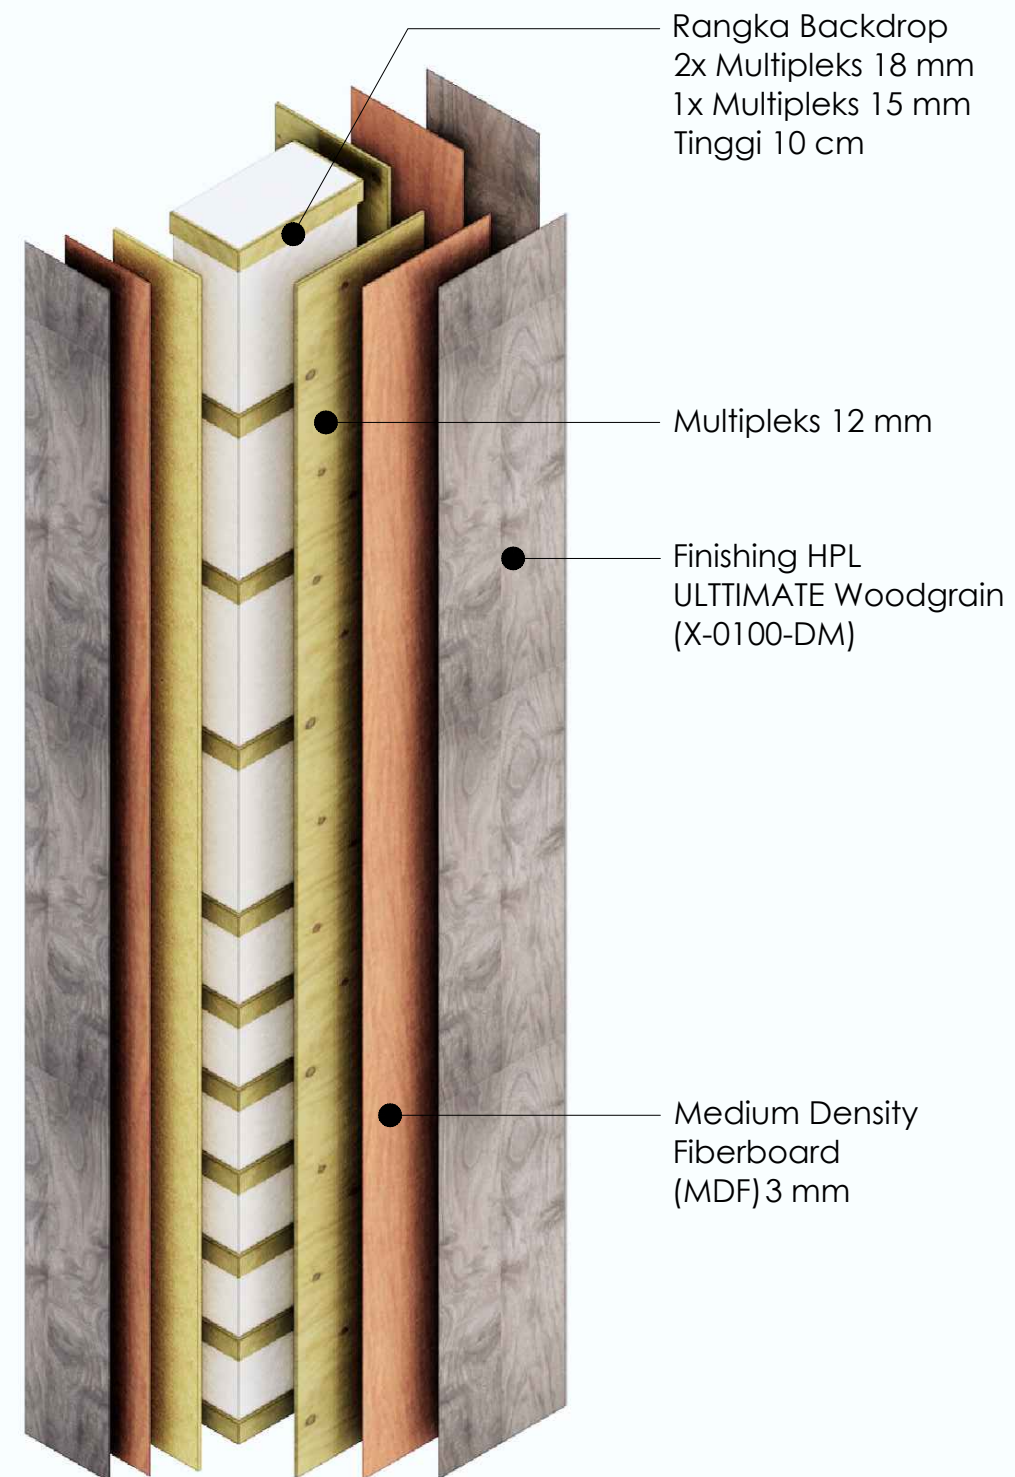

Gambar Detail:
ISOMETRI KOLOM PANEL (KP-01)
Non Skala



KEMENTERIAN PENDIDIKAN, KEBUDAYAAN,
RISET DAN TEKNOLOGI
DITJEN PENDIDIKAN TINGGI
UNIVERSITAS TADULAKO
Jl. Soekarno Hatta KM.9. Palu - Sulawesi Tengah

KEGIATAN :

**PERENCANAAN INTERIOR RUANG
VIP DAN CAFETERIA
GEDUNG AUDITORIUM**

LOKASI :

**KAMPUS BUMI TADULAKO TONDO
UNIVERSITAS TADULAKO**

KONSULTAN PERANCANGAN :



CATATAN :


TENAGA AHLI & PENDUKUNG :		TTD / PARAF
Team Leader	BAHARUDIN BASRI, S.Ars	
Interior	FEBRIANSYAH RAUF, IAI	
Drafter Cad	ALAN ASHARI, S.Ars	
Drafter 3D	TRISNO YUWONO, ST	
Surveyor	RAHADHIAN RACHMATZACH, S.Ars	
Asisten Estimator	FUAD, A.Md	
JUDUL GAMBAR		SKALA
DENAH DAN ISOMETRI KOLOM PANEL		1 : 10
KODE GBR	NO. LBR	JML. LBR.
ARS	025	180



PERENCANAAN INTERIOR RUANG VIP DAN CAFETERIA GEDUNG AUDITORIUM

**KAMPUS BUMI TADULAKO TONDO
UNIVERSITAS TADULAKO**

BATARA NUSANTARA
engineering consultant
Jl. Kaler No. 191 Pulo, Surabaya tengah | TELP : 002193235401
E-MAIL : batara.nusantara.cv@gmail.com

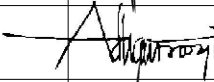TENAGA AHLI & PENDUKUNG :	TTD / PARAF
Team Leader BAHARUDIN BASRI, S.Ars	
Interior FEBRIANSYAH RAUF, IAI	
Drafter Cad ALAN ASHARI, S.Ars	
Drafter 3D TRISNO YUWONO, ST	
Surveyor RAHADHIAN RACHMATZACH, S.Ars	
Asisten Estimator FUAD, A.Md	

SKALA

1 : 25

JML. LBR.

180





KEMENTERIAN PENDIDIKAN, KEBUDAYAAN,
RISET DAN TEKNOLOGI
DITJEN PENDIDIKAN TINGGI
UNIVERSITAS TADULAKO
Jl. Soekarno Hatta KM.9. Palu - Sulawesi Tengah

KEGIATAN :

PERENCANAAN INTERIOR RUANG
VIP DAN CAFETARIA
GEDUNG AUDITORIUM

LOKASI :

KAMPUS BUMI TADULAKO TONDO
UNIVERSITAS TADULAKO


KONSULTAN PERANCANGAN :




CATATAN :

TENAGA AHLI & PENDUKUNG :	TTD / PARAF
Team Leader BAHARUDIN BASRI, S.Ars	
Interior FEBRIANSYAH RAUF, IAI	
Drafter Cad ALAN ASHARI, S.Ars	
Drafter 3D TRISNO YUWONO, ST	
Surveyor RAHADHIAN RACHMATZACH, S.Ars	
Asisten Estimator FUAD, A.Md	

JUDUL GAMBAR		SKALA
DENAH KOLOM PANEL		1 : 10
KODE GBR	NO. LBR	JML. LBR.
ARS	027	180

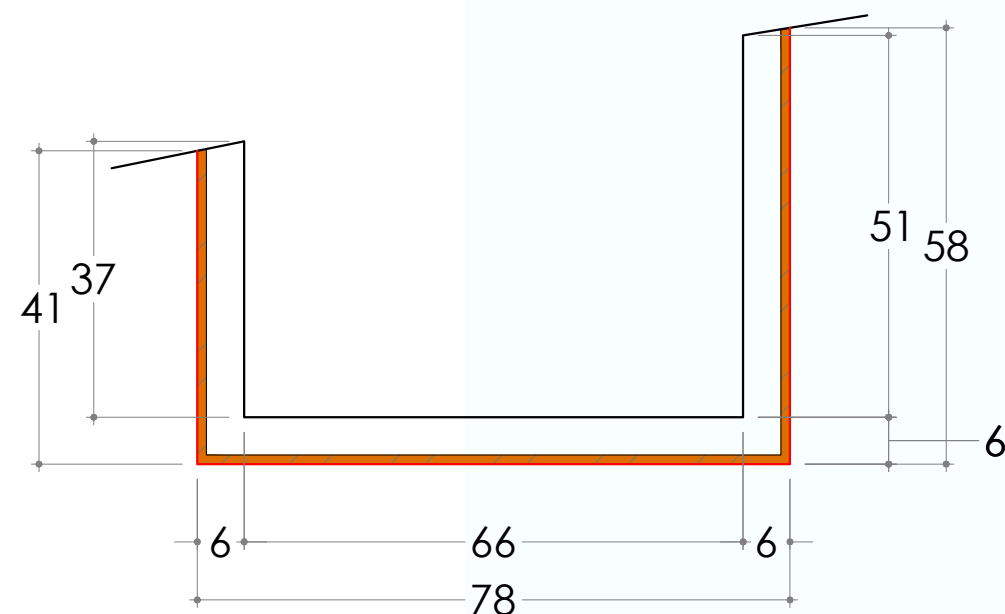

Gambar Detail:
DENAH KOLOM PANEL (KP-02)
Skala 1 : 10

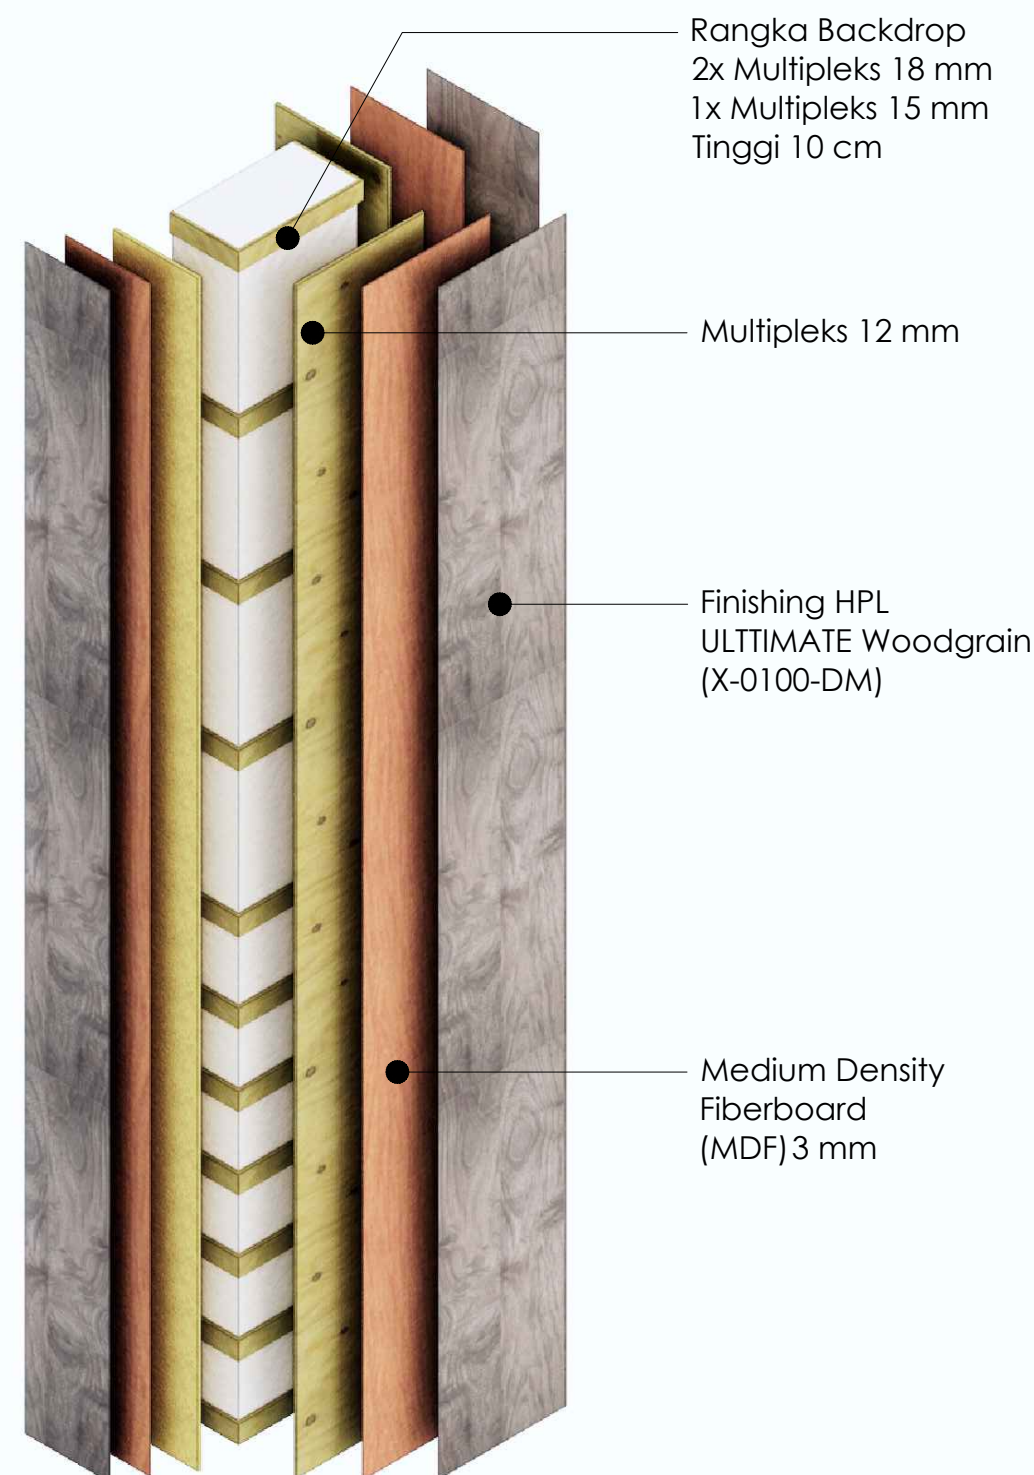

Gambar Detail:
ISOMETRI KOLOM PANEL (KP-02)
Non Skala



KEMENTERIAN PENDIDIKAN, KEBUDAYAAN,
RISET DAN TEKNOLOGI
DITJEN PENDIDIKAN TINGGI
UNIVERSITAS TADULAKO
Jl. Soekarno Hatta KM.9. Palu - Sulawesi Tengah

KEGIATAN :

PERENCANAAN INTERIOR RUANG
VIP DAN CAFETARIA
GEDUNG AUDITORIUM

LOKASI :

KAMPUS BUMI TADULAKO TONDO
UNIVERSITAS TADULAKO

KONSULTAN PERANCANGAN :



CATATAN :

TENAGA AHLI & PENDUKUNG : TTD / PARAF

Team Leader BAHARUDIN BASRI, S.Ars	
---------------------------------------	--

Interior FEBRIANSYAH RAUF, IAI	
-----------------------------------	--

Drafter Cad ALAN ASHARI, S.Ars	
-----------------------------------	--

Drafter 3D TRISNO YUWONO, ST	
---------------------------------	--

Surveyor RAHADHIAN RACHMATZACH, S.Ars	
--	--

Asisten Estimator FUAD, A.Md	
---------------------------------	--

JUDUL GAMBAR

SKALA

DENAH DAN ISOMETRI
KOLOM PANEL


1 : 10

KODE GBR	NO. LBR	JML. LBR.
----------	---------	-----------


ARS

029


180

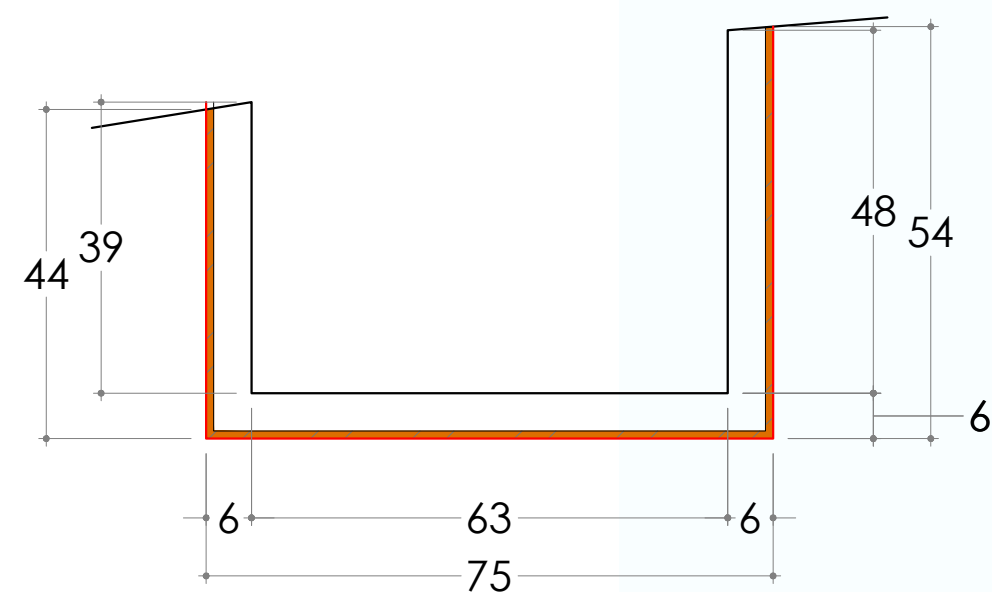


Gambar Detail:
DENAH KOLOM PANEL (KP-03)
Skala 1 : 10

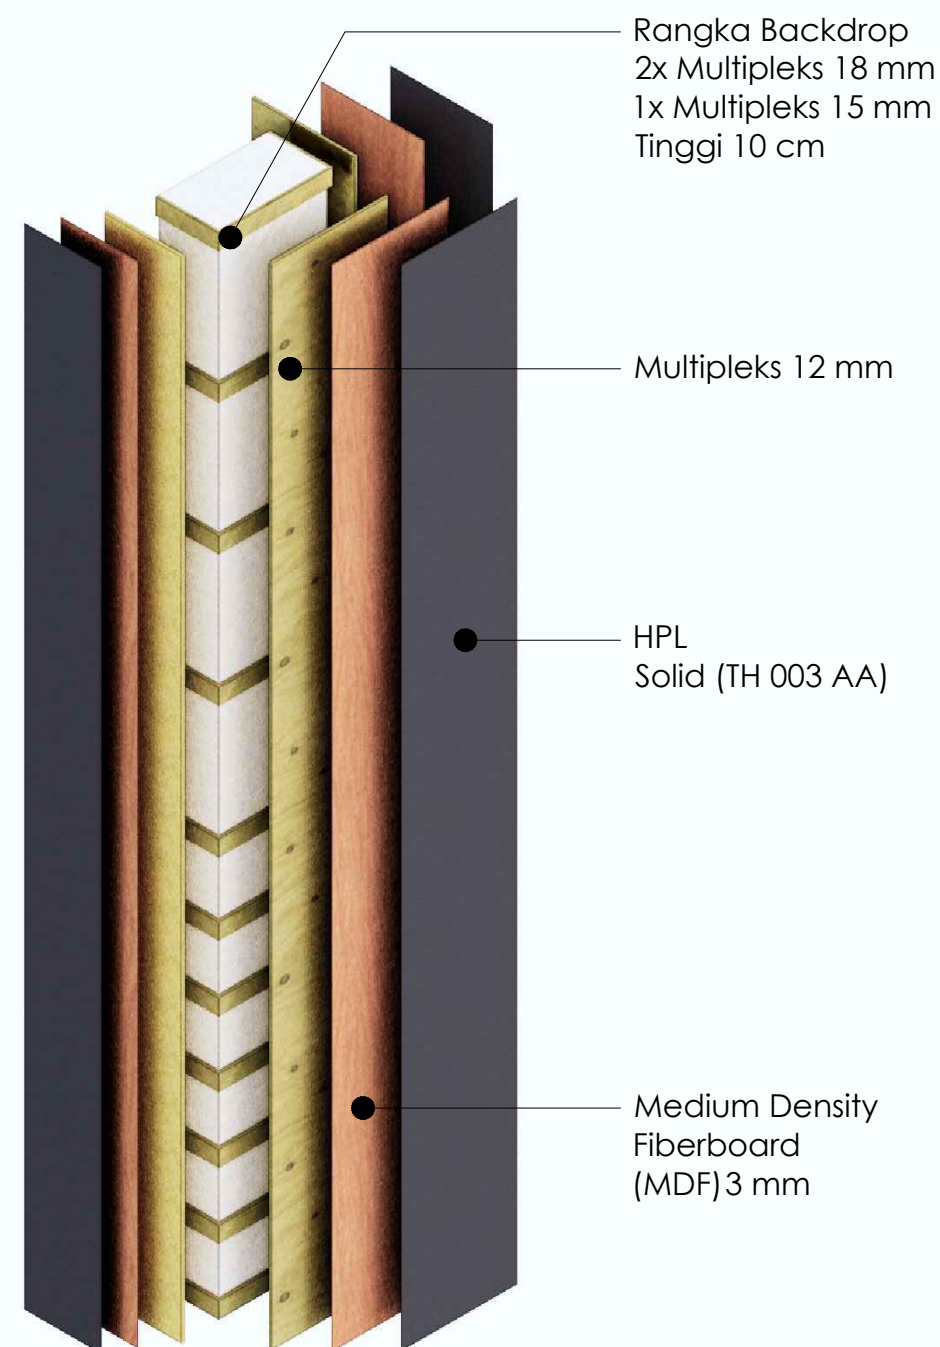

Gambar Detail:
ISOMETRI KOLOM PANEL (KP-03)
Non Skala

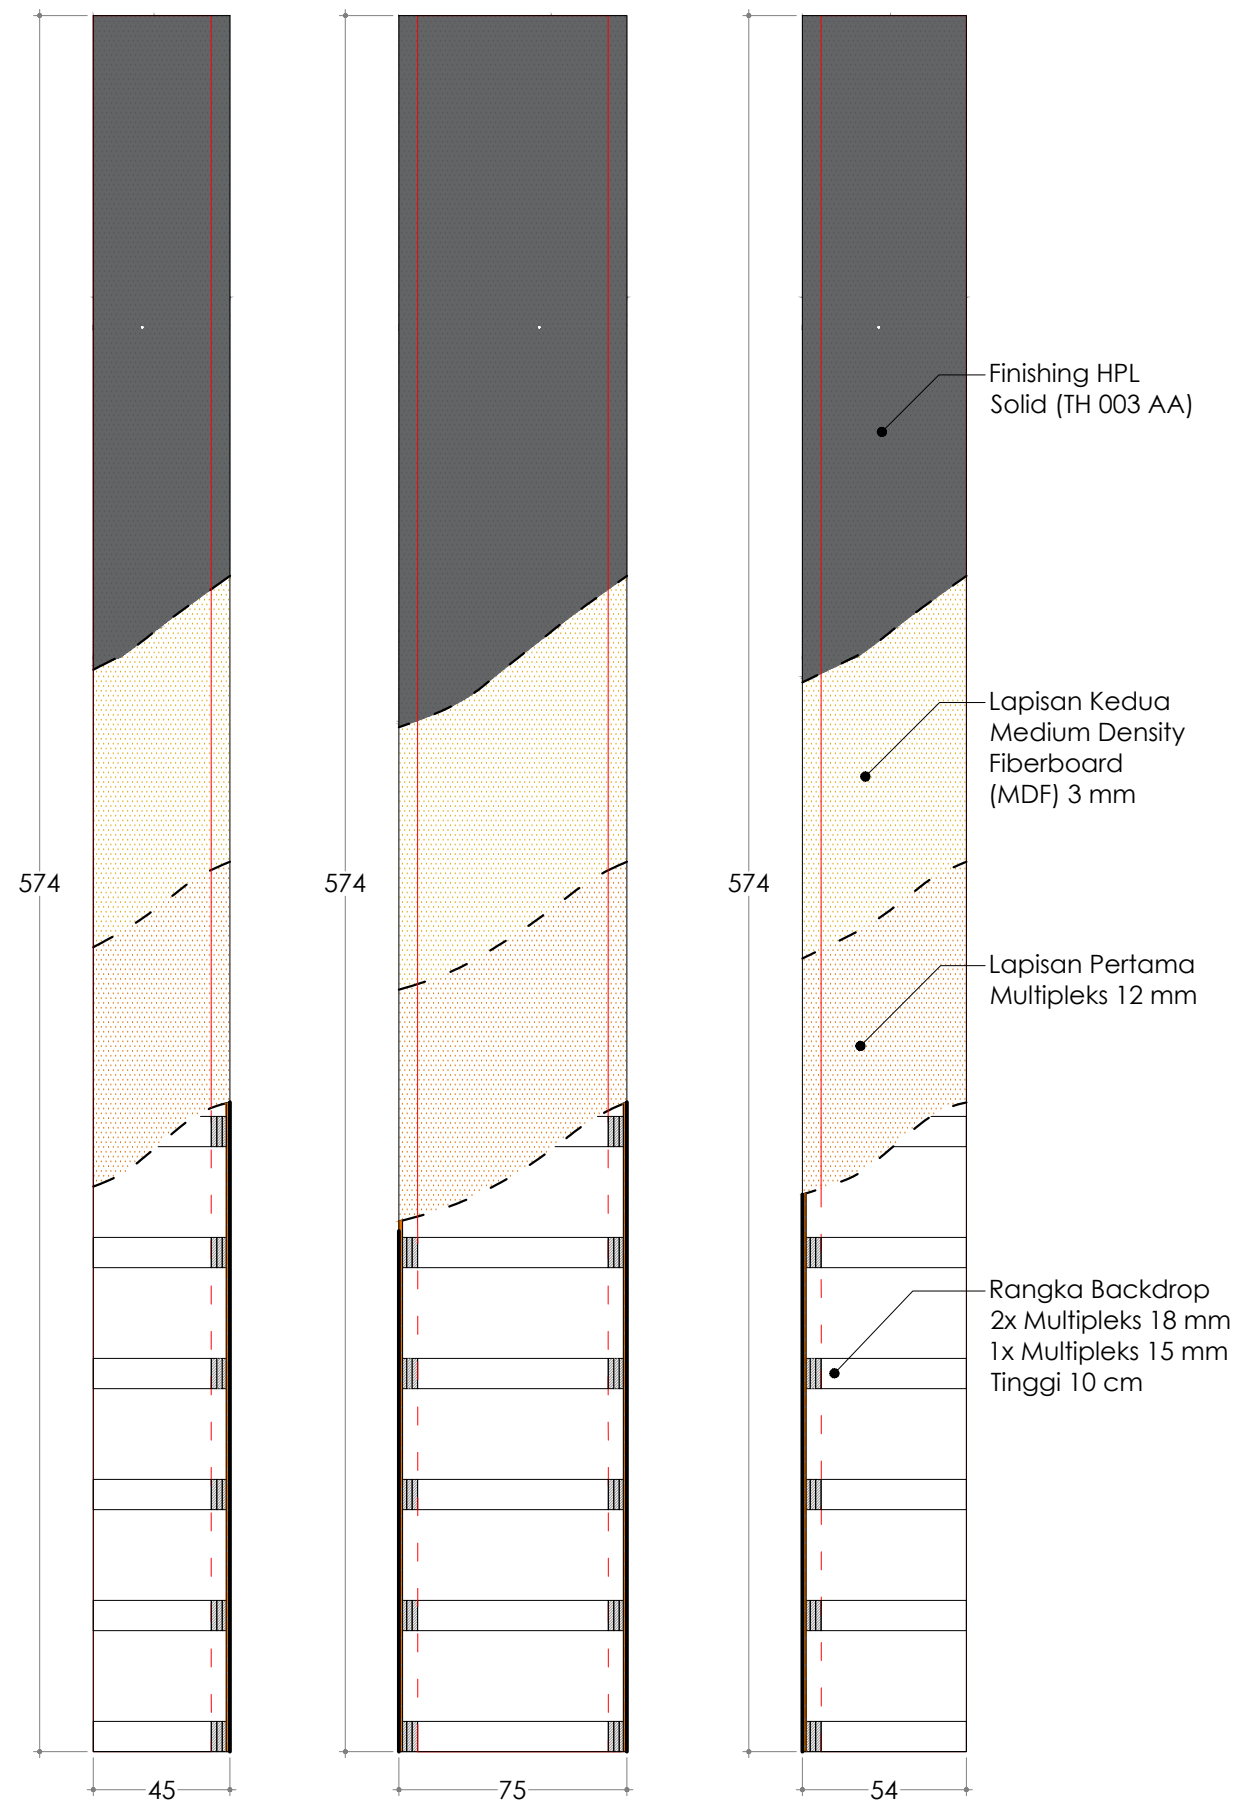

Gambar Detail:
TAMPAK KOLOM PANEL (KP-03)
Skala 1 : 25

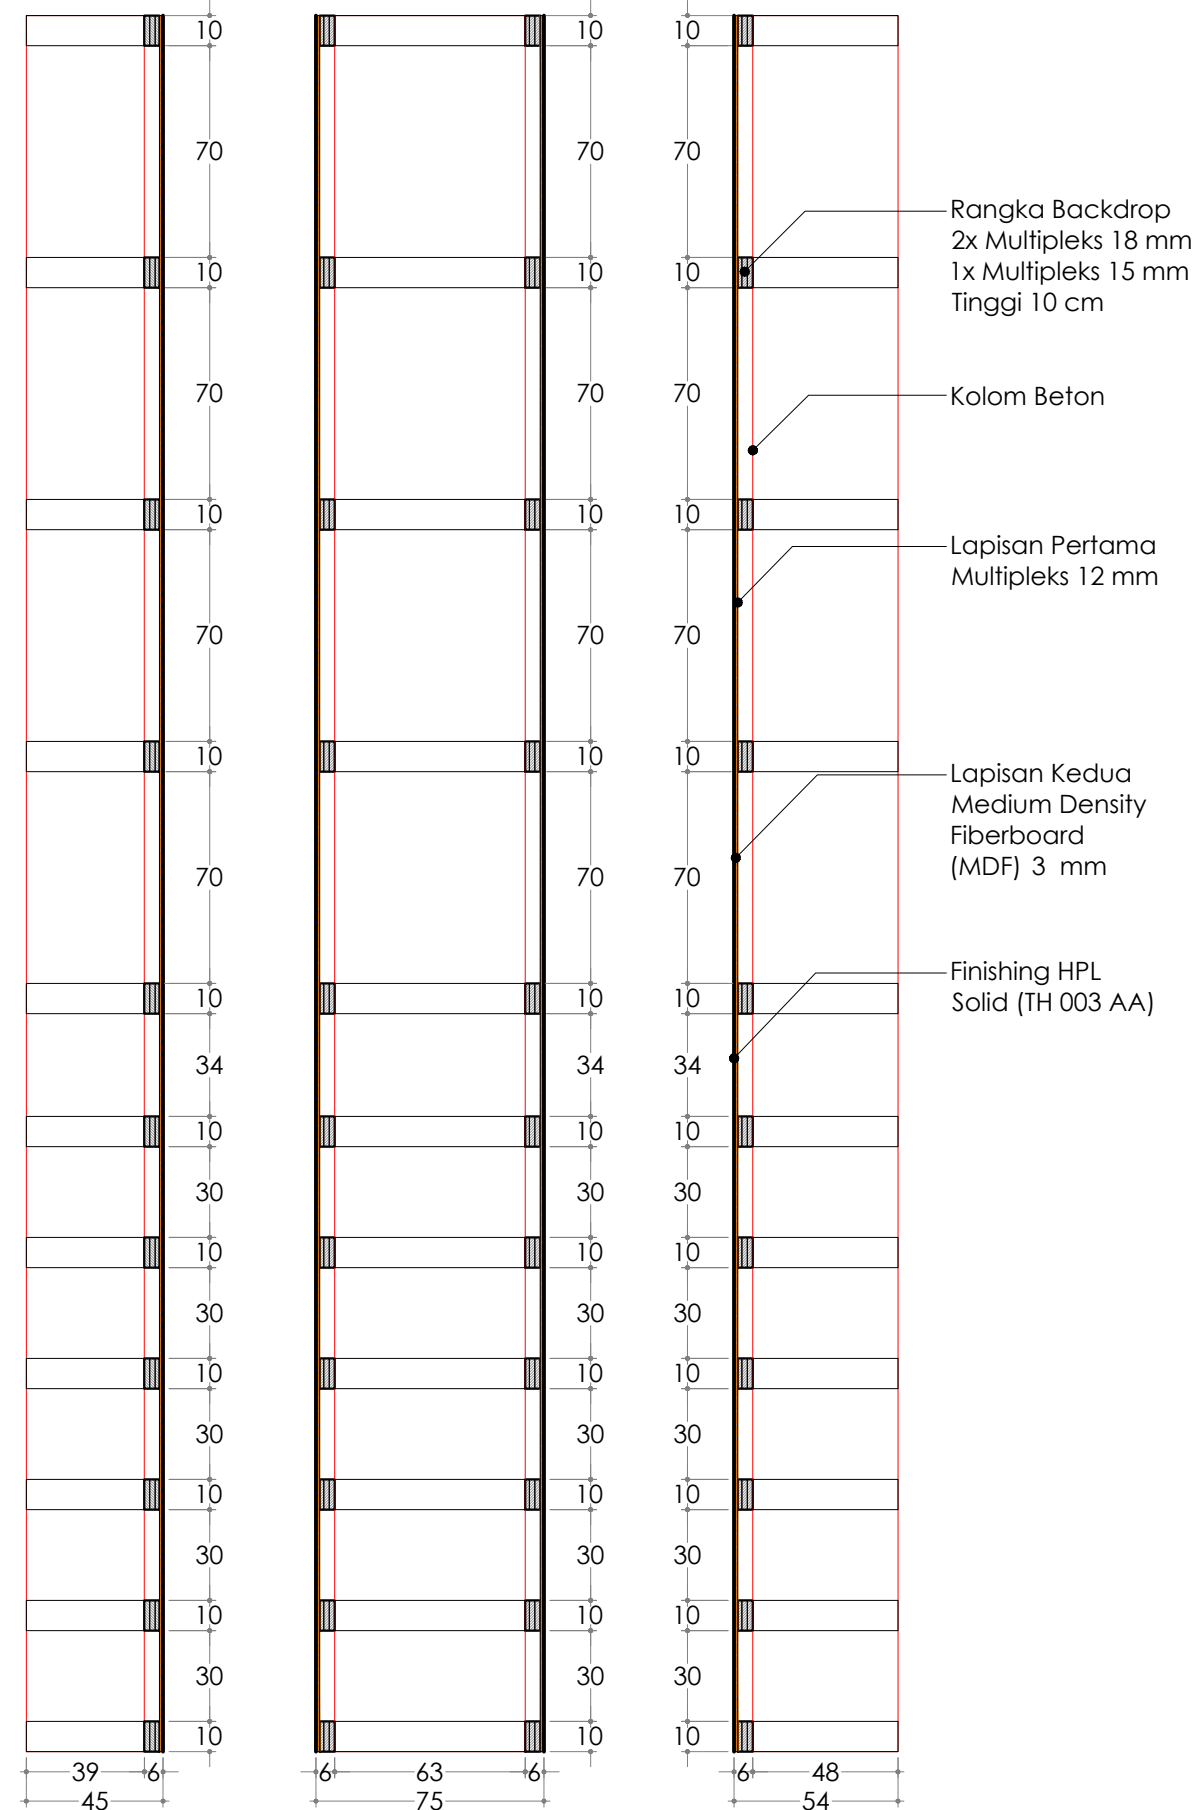

Gambar Detail:
POTONGAN KOLOM PANEL (KP-03)
Skala 1 : 25



KEMENTERIAN PENDIDIKAN, KEBUDAYAAN,
RISET DAN TEKNOLOGI
DITJEN PENDIDIKAN TINGGI
UNIVERSITAS TADULAKO
Jl. Soekarno Hatta KM.9. Palu - Sulawesi Tengah

KEGIATAN :

**PERENCANAAN INTERIOR RUANG
VIP DAN CAFETARIA
GEDUNG AUDITORIUM**

LOKASI :

**KAMPUS BUMI TADULAKO TONDO
UNIVERSITAS TADULAKO**

KONSULTAN PERANCANGAN :



CATATAN :

TENAGA AHLI & PENDUKUNG :	TTD / PARAF
Team Leader BAHARUDIN BASRI, S.Ars	
Interior FEBRIANSYAH RAUF, IAI	
Drafter Cad ALAN ASHARI, S.Ars	
Drafter 3D TRISNO YUWONO, ST	
Surveyor RAHADHIAN RACHMATZACH, S.Ars	
Asisten Estimator FUAD, A.Md	

JUDUL GAMBAR		SKALA
TAMPAK DAN POTONGAN KOLOM PANEL		1 : 25
KODE GBR	NO. LBR	JML. LBR.
ARS	030	180



KEMENTERIAN PENDIDIKAN, KEBUDAYAAN,
RISET DAN TEKNOLOGI
DITJEN PENDIDIKAN TINGGI
UNIVERSITAS TADULAKO
Jl. Soekarno Hatta KM.9. Palu - Sulawesi Tengah

KEGIATAN :

PERENCANAAN INTERIOR RUANG
VIP DAN CAFETARIA
GEDUNG AUDITORIUM

LOKASI :

KAMPUS BUMI TADULAKO TONDO
UNIVERSITAS TADULAKO


KONSULTAN PERANCANGAN :




CATATAN :

TENAGA AHLI & PENDUKUNG :	TTD / PARAF
Team Leader BAHARUDIN BASRI, S.Ars	
Interior FEBRIANSYAH RAUF, IAI	
Drafter Cad ALAN ASHARI, S.Ars	
Drafter 3D TRISNO YUWONO, ST	
Surveyor RAHADHIAN RACHMATZACH, S.Ars	
Asisten Estimator FUAD, A.Md	


JUDUL GAMBAR		SKALA
DENAH DAN ISOMETRI KOLOM PANEL		1 : 10
KODE GBR	NO. LBR	JML. LBR.
ARS	031	180

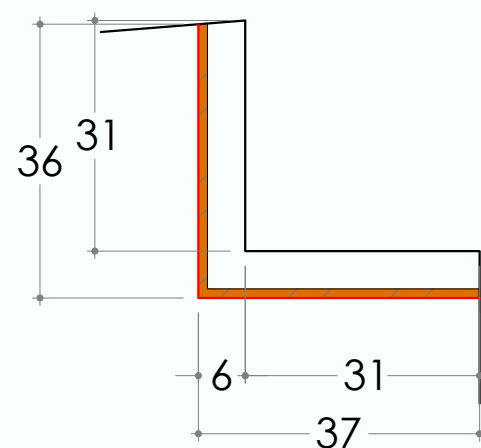


Gambar Detail:
DENAH KOLOM PANEL (KP-04)
Skala 1 : 10

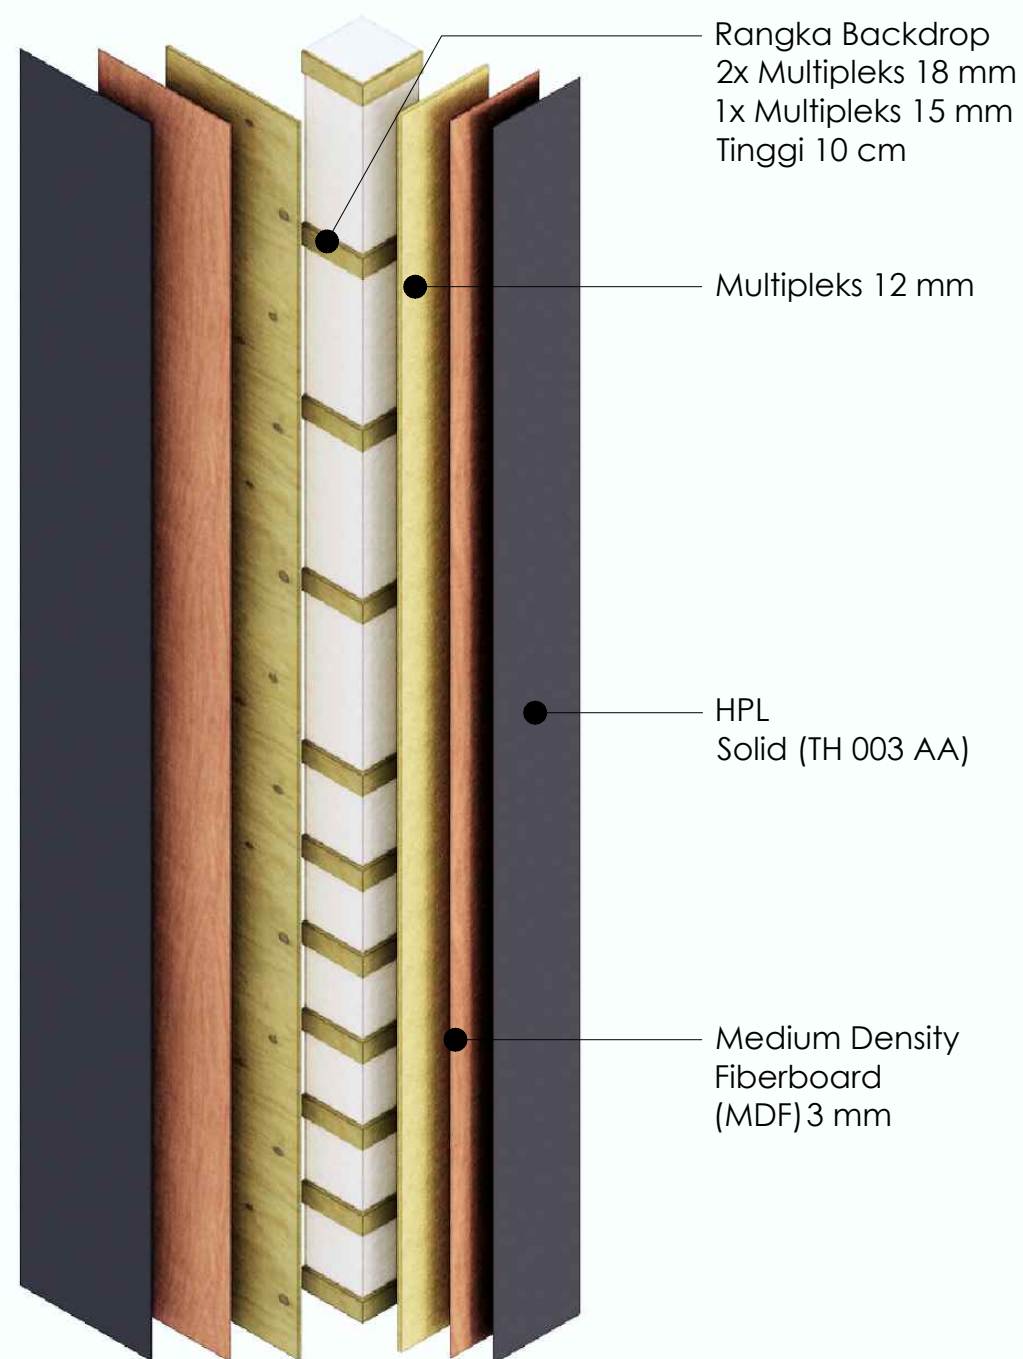

Gambar Detail:
ISOMETRI KOLOM PANEL (KP-04)
Non Skala

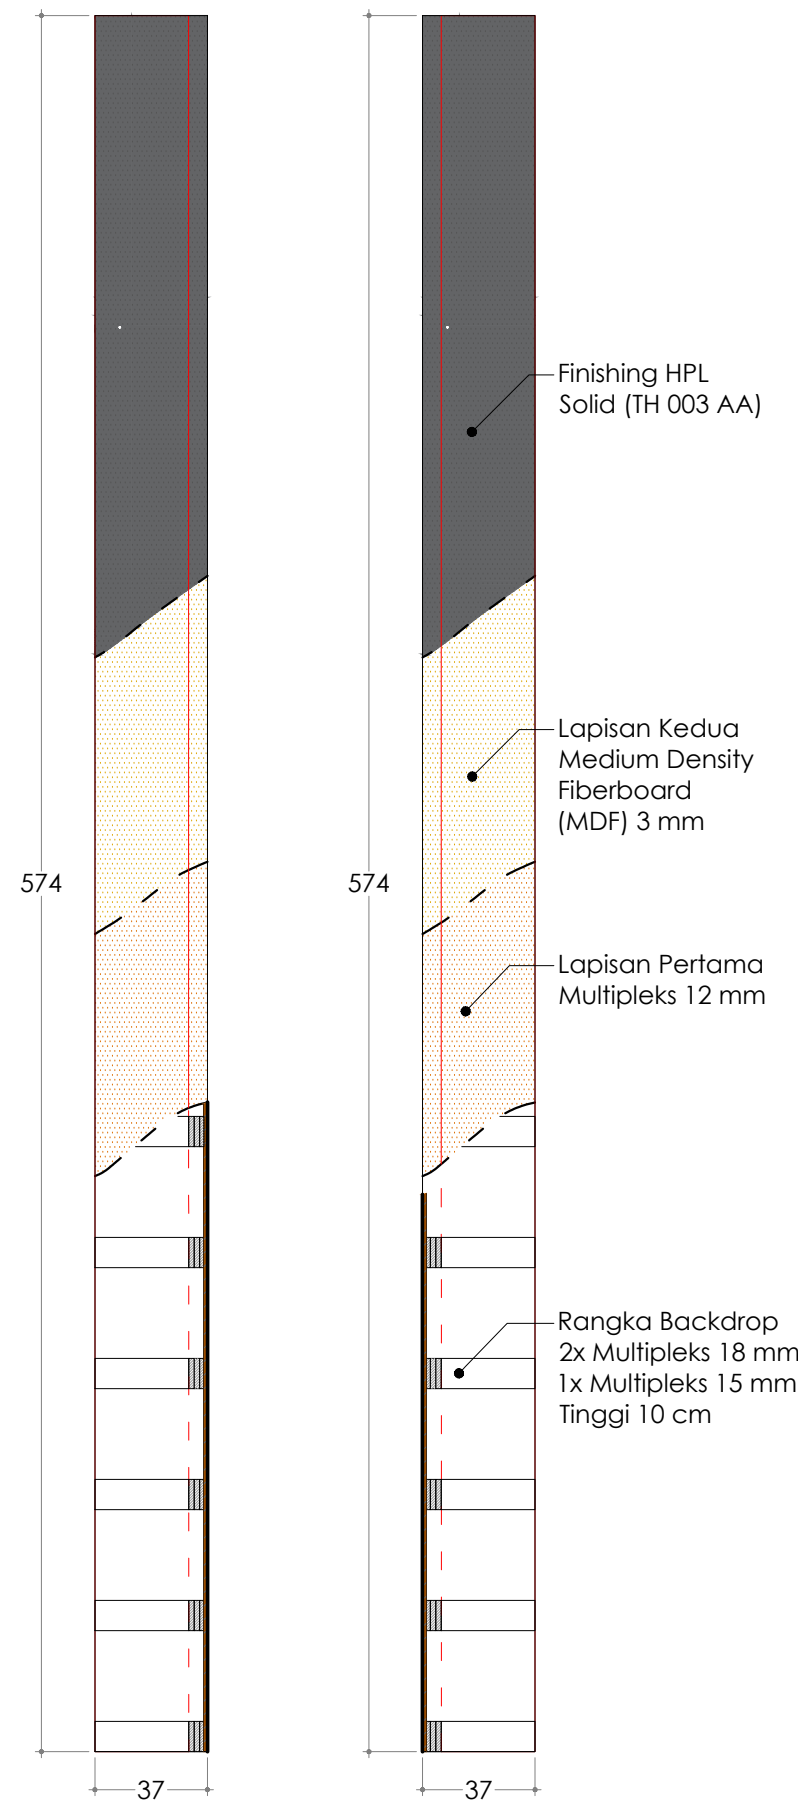

Gambar Detail:
TAMPAK KOLOM PANEL (KP-04)
Skala 1 : 25

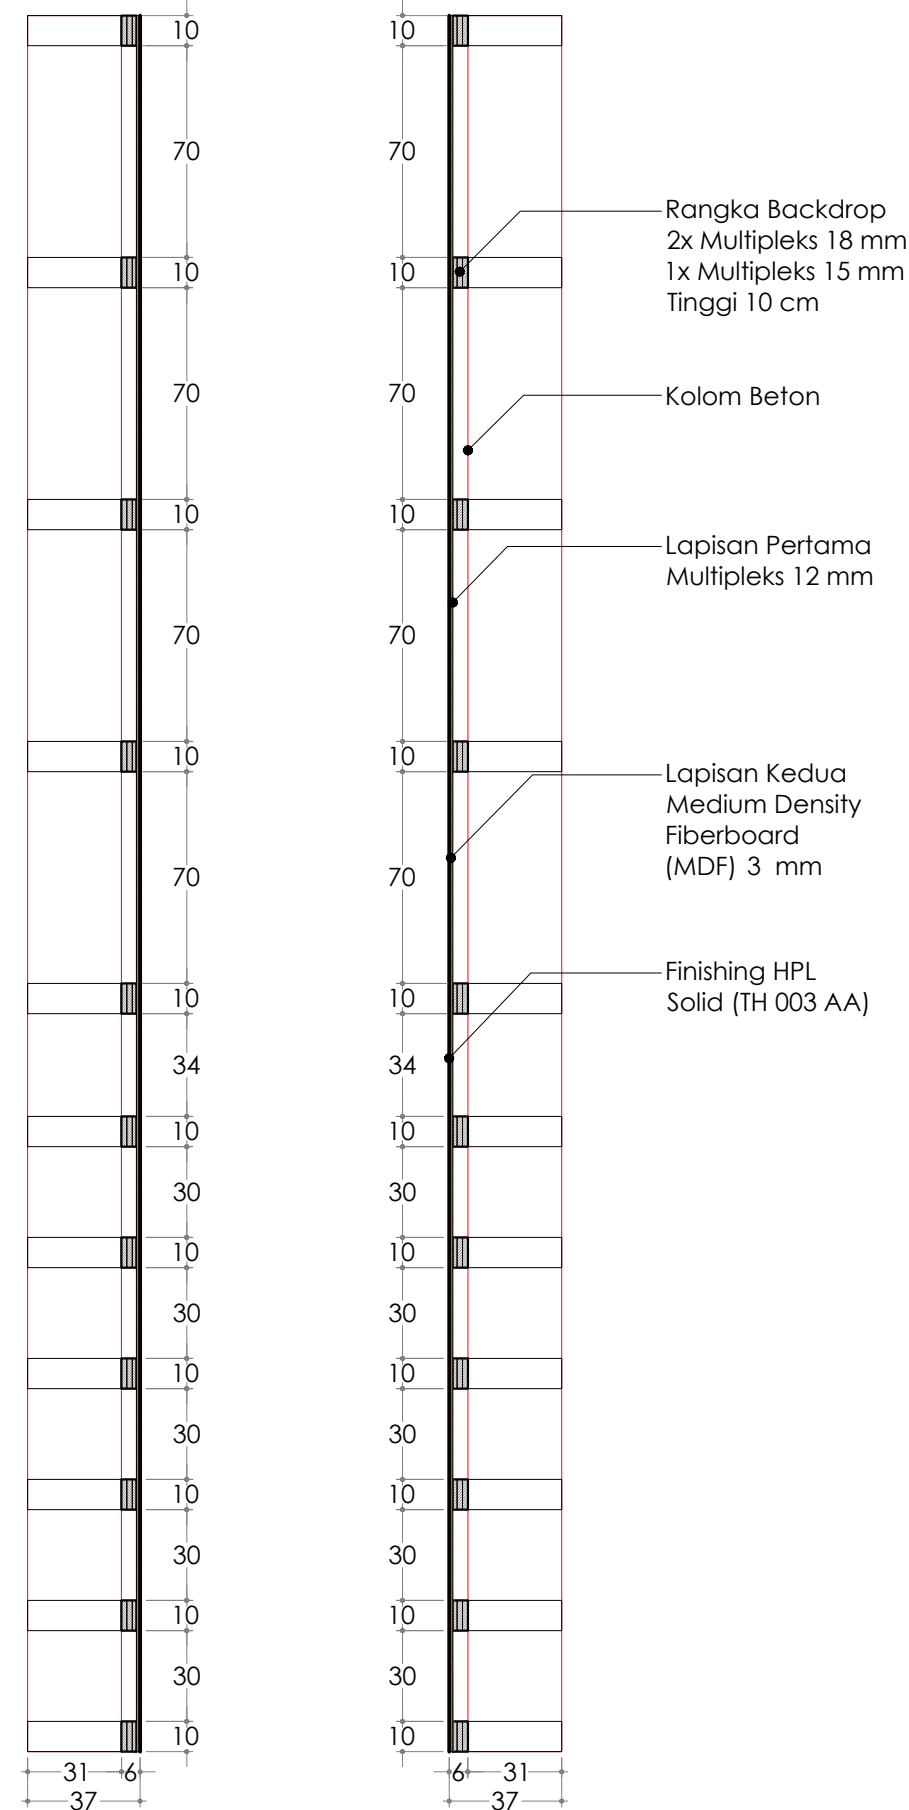

Gambar Detail:
POTONGAN KOLOM PANEL (KP-04)
Skala 1 : 25



KEMENTERIAN PENDIDIKAN, KEBUDAYAAN,
RISET DAN TEKNOLOGI
DITJEN PENDIDIKAN TINGGI
UNIVERSITAS TADULAKO
Jl. Soekarno Hatta KM.9. Palu - Sulawesi Tengah

KEGIATAN :

**PERENCANAAN INTERIOR RUANG
VIP DAN CAFETARIA
GEDUNG AUDITORIUM**

LOKASI :

**KAMPUS BUMI TADULAKO TONDO
UNIVERSITAS TADULAKO**

KONSULTAN PERANCANGAN :



CATATAN :

TENAGA AHLI & PENDUKUNG :		TTD / PARAF
Team Leader	BAHARUDIN BASRI, S.Ars	
Interior	FEBRIANSYAH RAUF, IAI	
Drafter Cad	ALAN ASHARI, S.Ars	
Drafter 3D	TRISNO YUWONO, ST	
Surveyor	RAHADHIAN RACHMATZACH, S.Ars	
Asisten Estimator	FUAD, A.Md	
JUDUL GAMBAR		SKALA
TAMPAK DAN POTONGAN KOLOM PANEL		1 : 25
KODE GBR	NO. LBR	JML. LBR.
ARS	032	180



KEMENTERIAN PENDIDIKAN, KEBUDAYAAN,
RISET DAN TEKNOLOGI
DITJEN PENDIDIKAN TINGGI
UNIVERSITAS TADULAKO
Jl. Soekarno Hatta KM.9. Palu - Sulawesi Tengah

KEGIATAN :

PERENCANAAN INTERIOR RUANG
VIP DAN CAFETARIA
GEDUNG AUDITORIUM

LOKASI :


KAMPUS BUMI TADULAKO TONDO
UNIVERSITAS TADULAKO

KONSULTAN PERANCANGAN :




CATATAN :


TENAGA AHLI & PENDUKUNG :		TTD / PARAF
Team Leader	BAHARUDIN BASRI, S.Ars	
Interior	FEBRIANSYAH RAUF, IAI	
Drafter Cad	ALAN ASHARI, S.Ars	
Drafter 3D	TRISNO YUWONO, ST	
Surveyor	RAHADHIAN RACHMATZACH, S.Ars	
Asisten Estimator	FUAD, A.Md	
JUDUL GAMBAR		SKALA
DENAH KOLOM PANEL		1 : 10
KODE GBR	NO. LBR	JML. LBR.
ARS	033	180

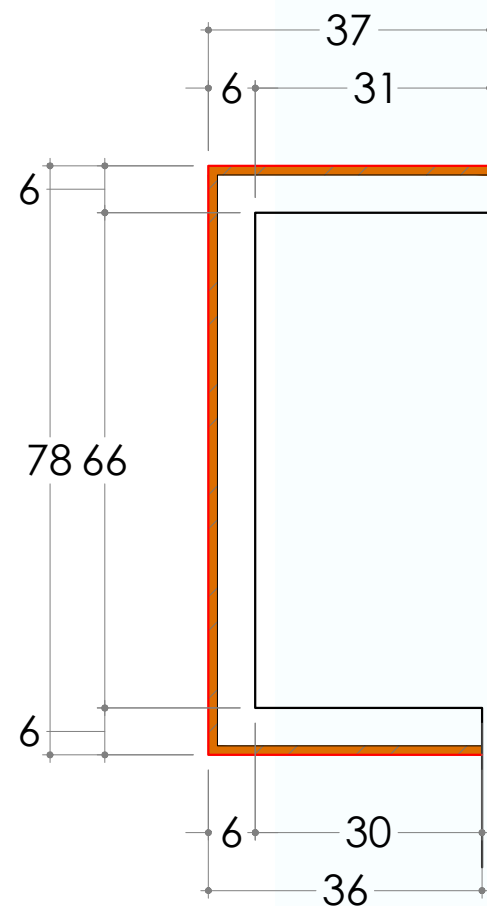


Gambar Detail:
DENAH KOLOM PANEL (KP-05)
Skala 1 : 10

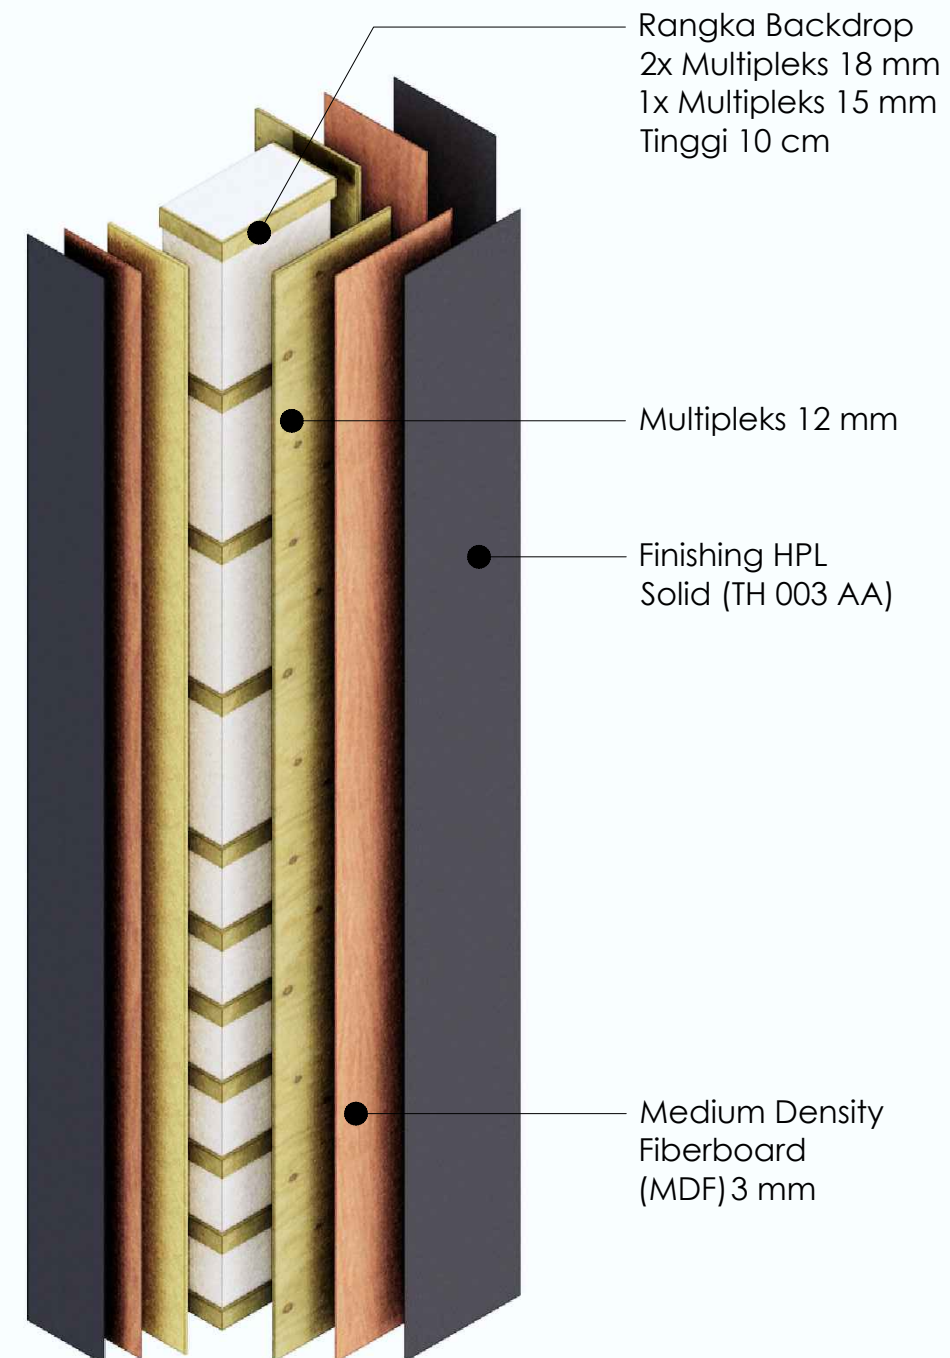

Gambar Detail:
ISOMETRI KOLOM PANEL (KP-05)
Non Skala

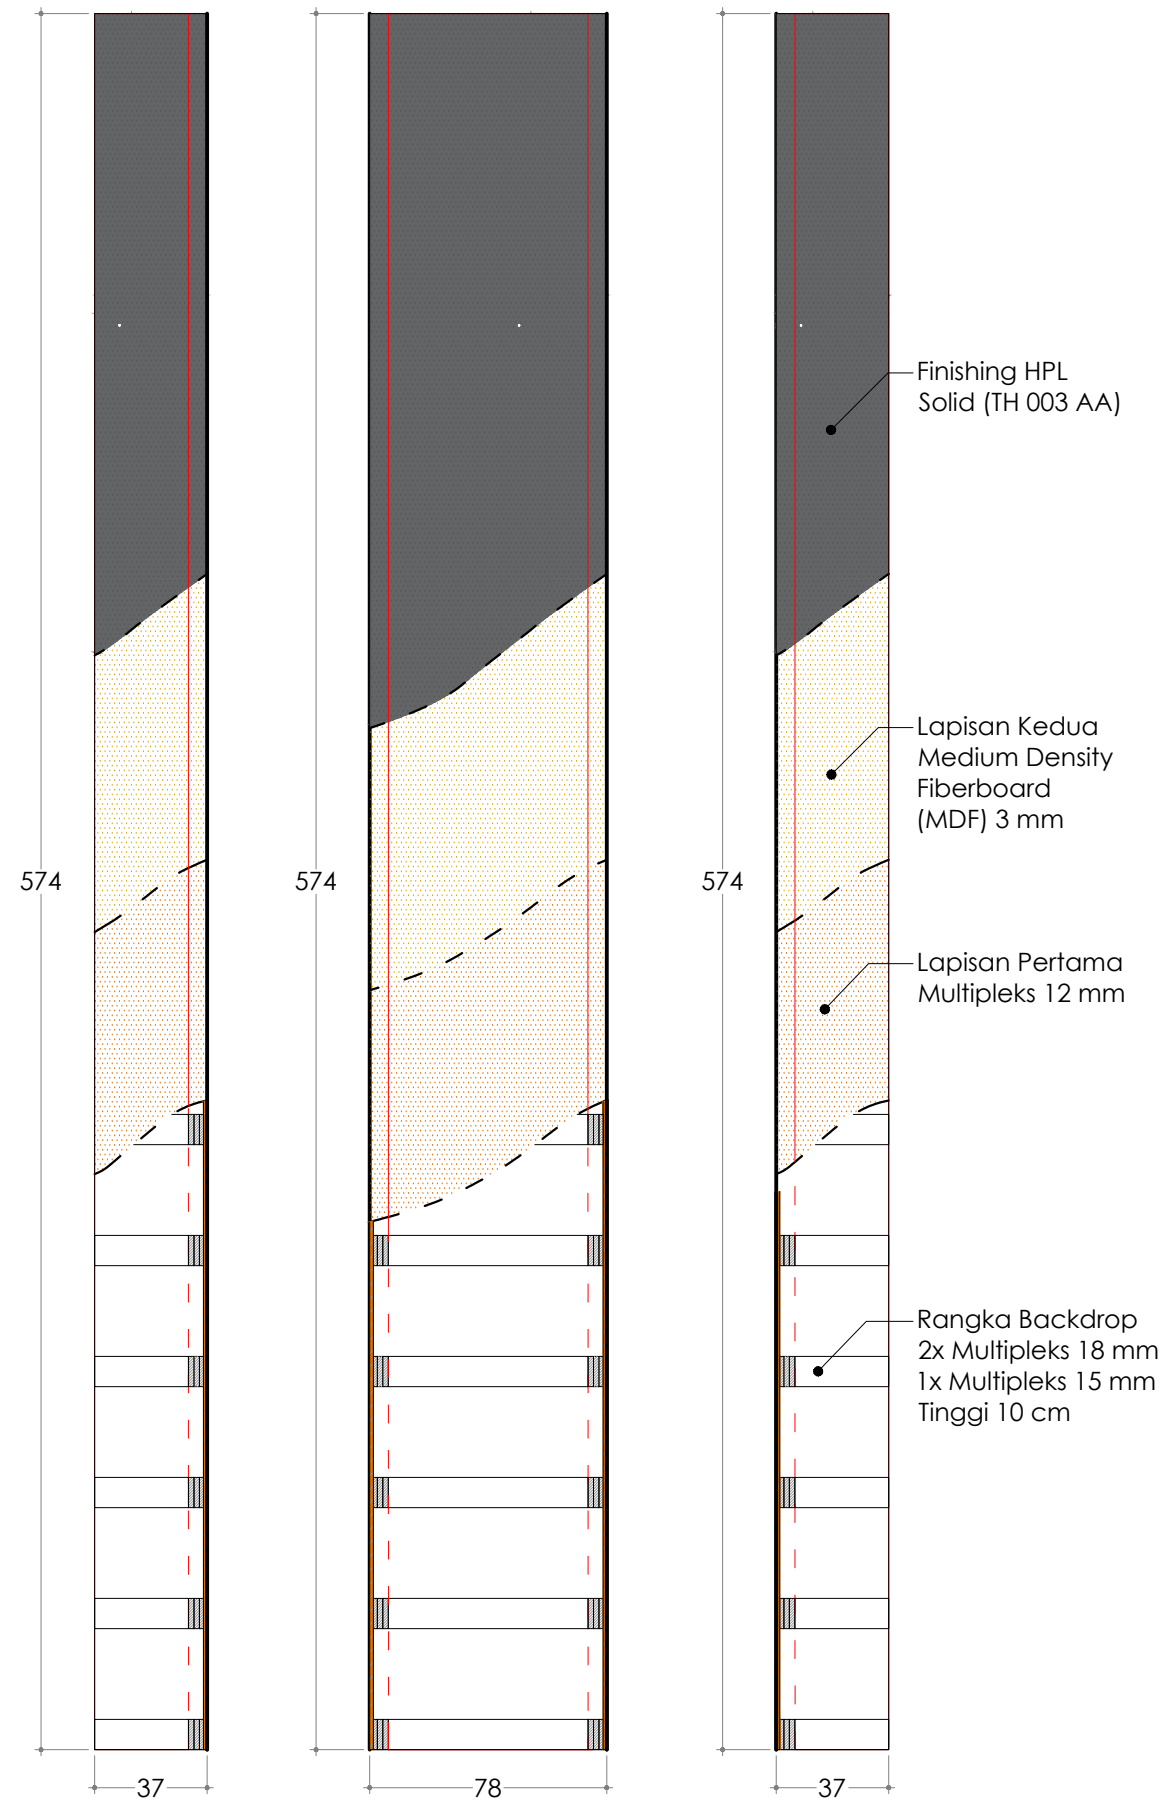

Gambar Detail:
TAMPAK KOLOM PANEL (KP-05)
Skala 1 : 25

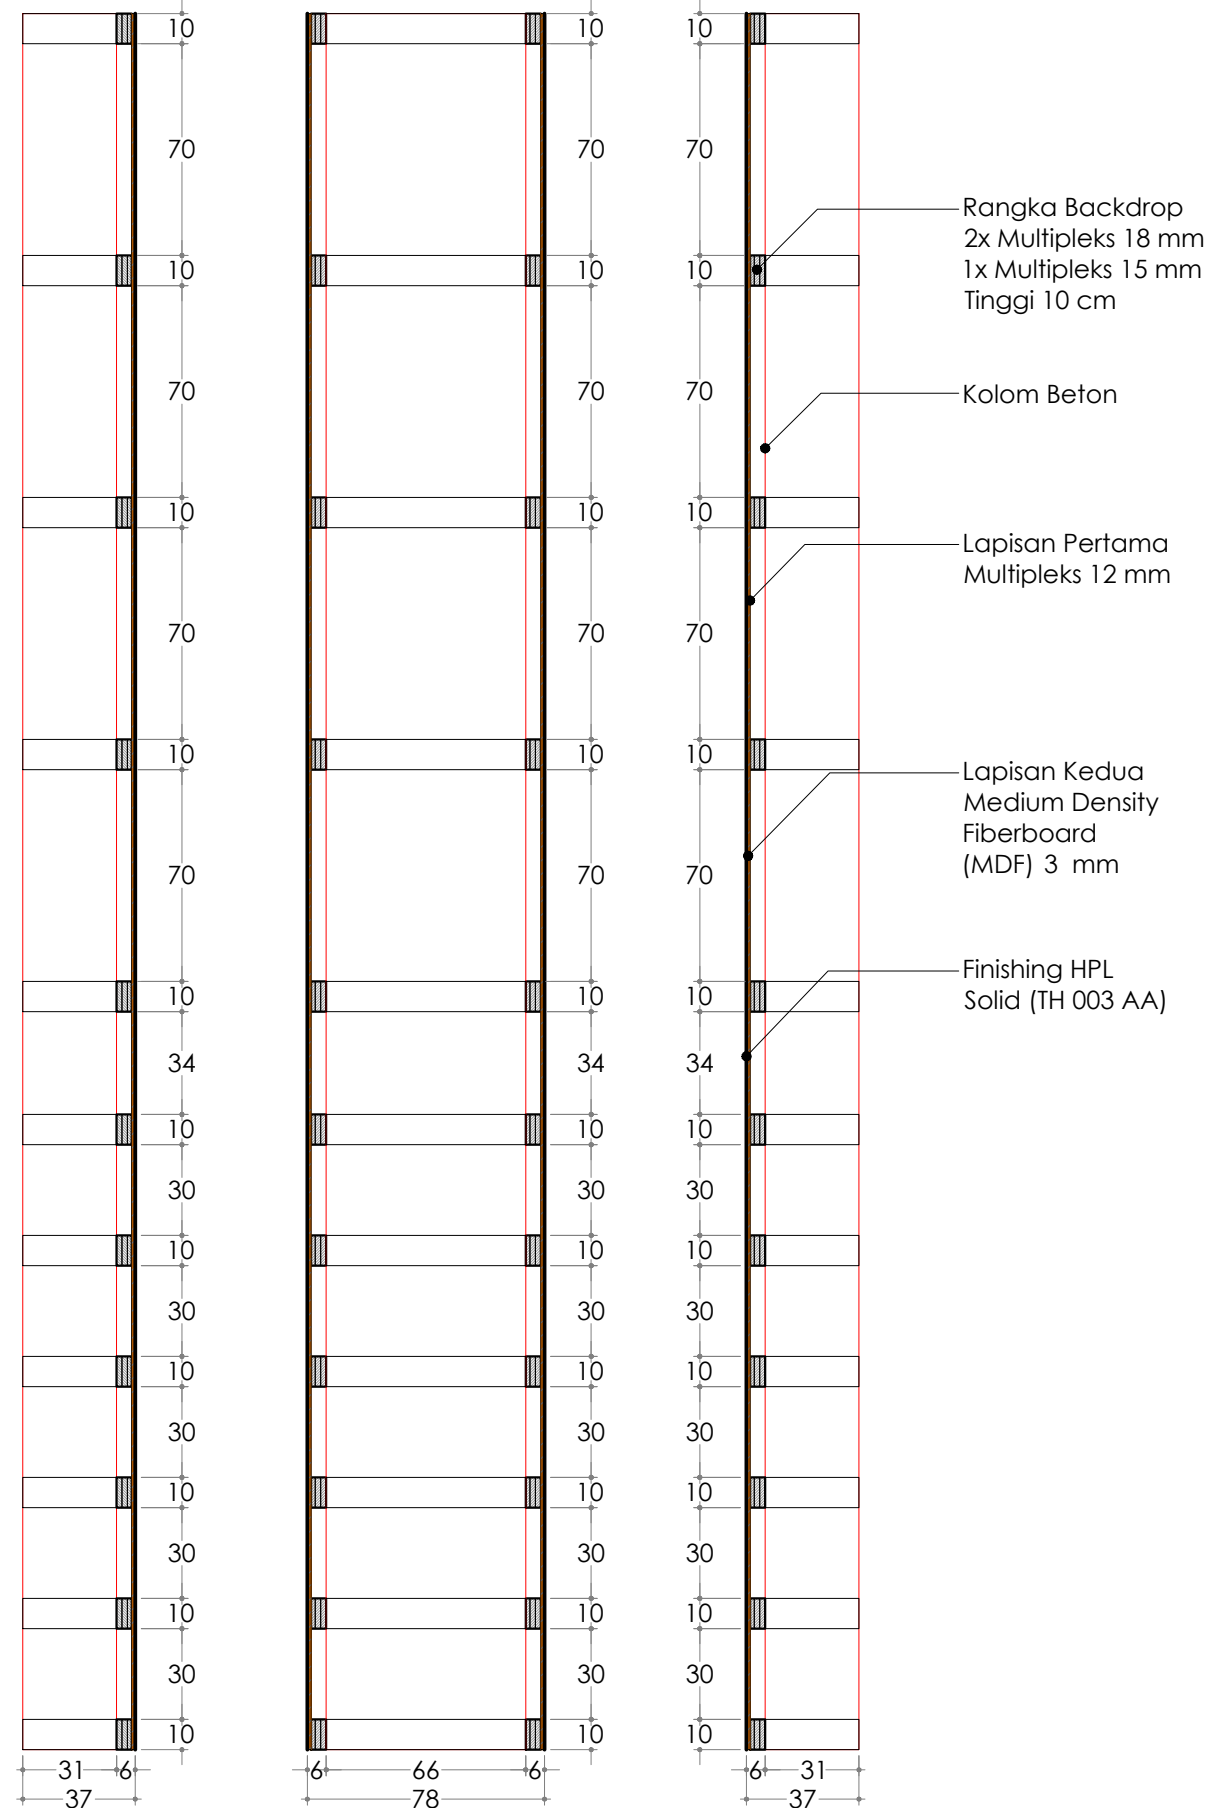

Gambar Detail:
POTONGAN KOLOM PANEL (KP-05)
Skala 1 : 25



KEMENTERIAN PENDIDIKAN, KEBUDAYAAN,
RISET DAN TEKNOLOGI
DITJEN PENDIDIKAN TINGGI
UNIVERSITAS TADULAKO
Jl. Soekarno Hatta KM.9. Palu - Sulawesi Tengah

KEGIATAN :

**PERENCANAAN INTERIOR RUANG
VIP DAN CAFETERIA
GEDUNG AUDITORIUM**

LOKASI :

**KAMPUS BUMI TADULAKO TONDO
UNIVERSITAS TADULAKO**

KONSULTAN PERANCANGAN :



CATATAN :

TENAGA AHLI & PENDUKUNG :	TTD / PARAF
Team Leader BAHARUDIN BASRI, S.Ars	
Interior FEBRIANSYAH RAUF, IAI	
Drafter Cad ALAN ASHARI, S.Ars	
Drafter 3D TRISNO YUWONO, ST	
Surveyor RAHADHIAN RACHMATZACH, S.Ars	
Asisten Estimator FUAD, A.Md	


JUDUL GAMBAR

SKALA

**TAMPAK DAN POTONGAN
KOLOM PANEL**

1 : 25

KODE GBR	NO. LBR	JML. LBR.
ARS	034	180

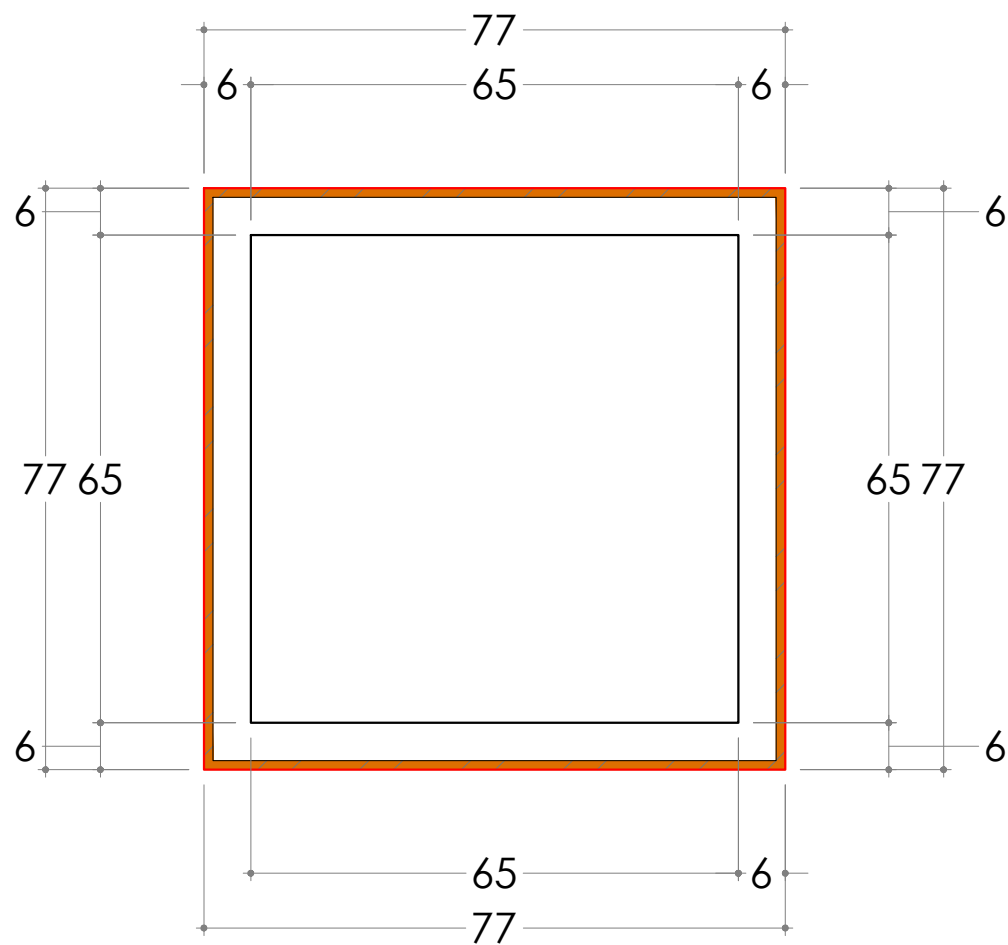

Gambar Detail:
DENAH KOLOM PANEL (KP-06)
Skala 1 : 10



Gambar Detail:
ISOMETRI KOLOM PANEL (KP-06)
Non Skala



KEMENTERIAN PENDIDIKAN, KEBUDAYAAN,
RISET DAN TEKNOLOGI
DITJEN PENDIDIKAN TINGGI
UNIVERSITAS TADULAKO
Jl. Soekarno Hatta KM.9. Palu - Sulawesi Tengah

KEGIATAN :

**PERENCANAAN INTERIOR RUANG
VIP DAN CAFETARIA
GEDUNG AUDITORIUM**

LOKASI :


**KAMPUS BUMI TADULAKO TONDO
UNIVERSITAS TADULAKO**

KONSULTAN PERANCANGAN :




CATATAN :


TENAGA AHLI & PENDUKUNG :		TTD / PARAF
Team Leader	BAHARUDIN BASRI, S.Ars	
Interior	FEBRIANSYAH RAUF, IAI	
Drafter Cad	ALAN ASHARI, S.Ars	
Drafter 3D	TRISNO YUWONO, ST	
Surveyor	RAHADHIAN RACHMATZACH, S.Ars	
Asisten Estimator	FUAD, A.Md	
JUDUL GAMBAR		SKALA
DENAH DAN ISOMETRI KOLOM PANEL		1 : 10
KODE GBR	NO. LBR	JML. LBR.
ARS	035	180

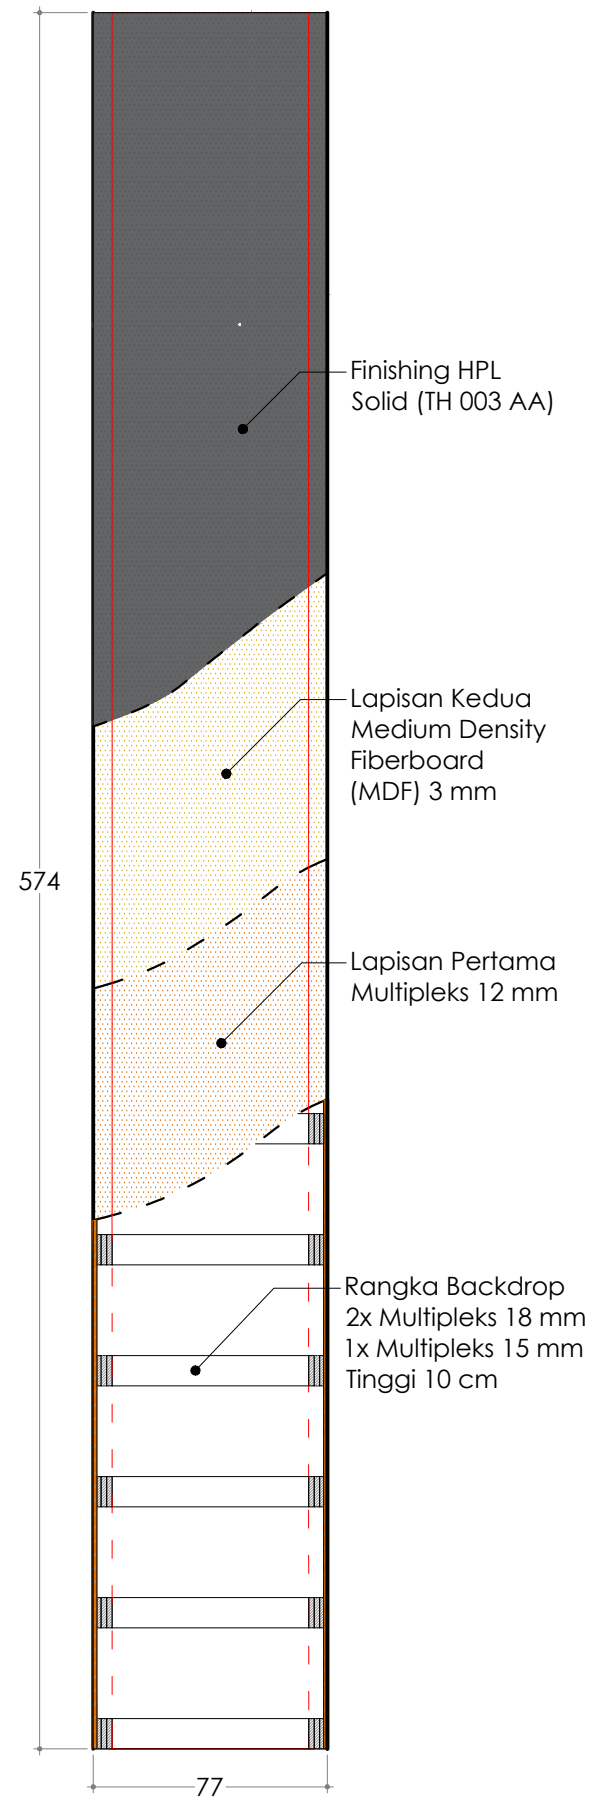

Gambar Detail:
TAMPAK KOLOM PANEL (KP-06)
 Skala 1 : 25

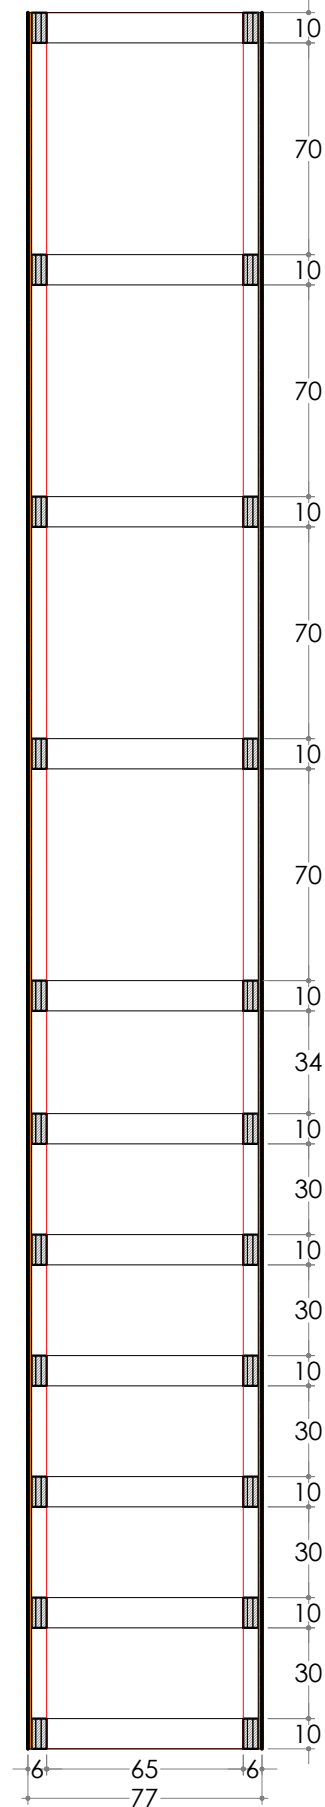

Gambar Detail:
POTONGAN KOLOM PANEL (KP-06)
 Skala 1 : 25

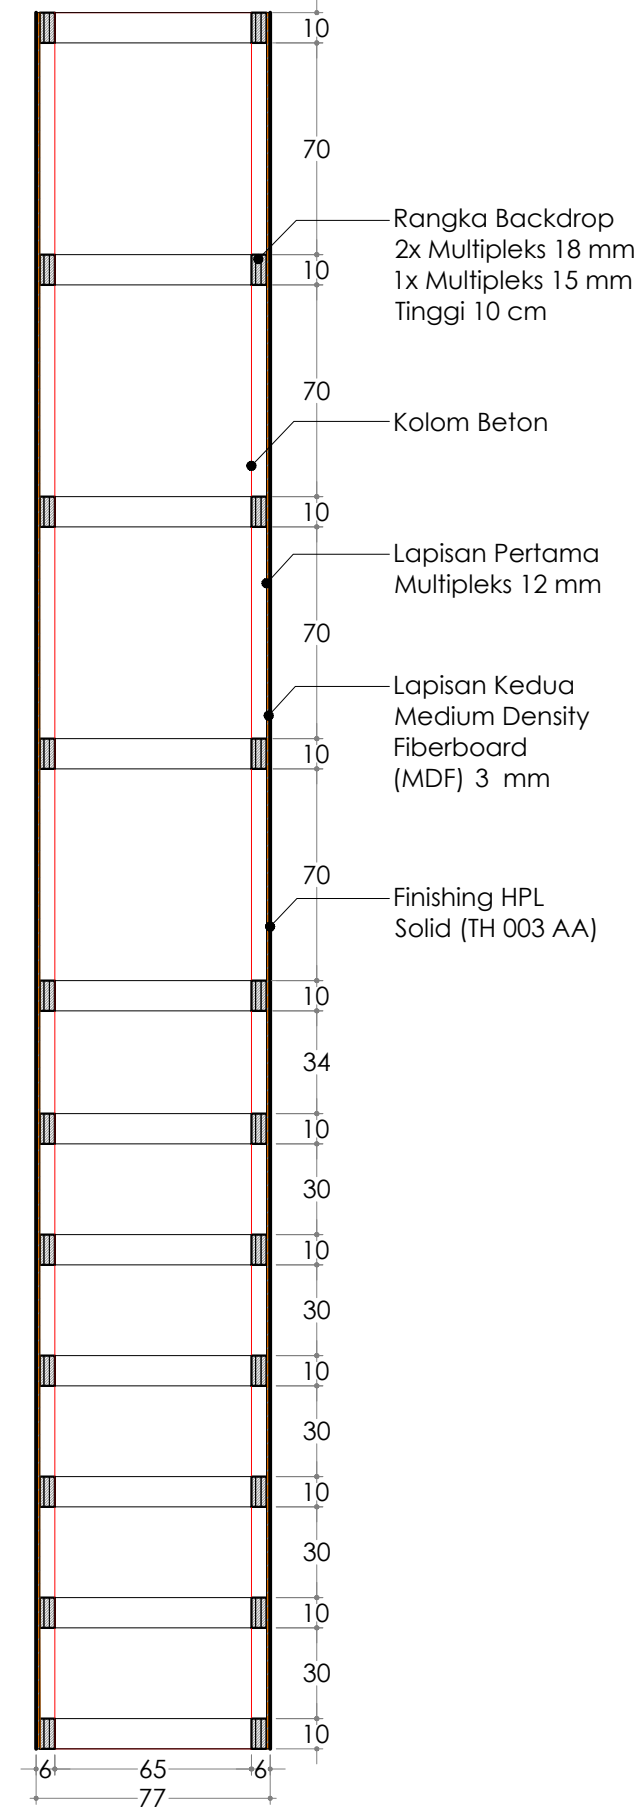

TENAGA AHLI & PENDUKUNG :	TTD / PARAF
Team Leader BAHARUDIN BASRI, S.Ars	
Interior FEBRIANSYAH RAUF, IAI	
Drafter Cad ALAN ASHARI, S.Ars	
Drafter 3D TRISNO YUWONO, ST	
Surveyor RAHADHIAN RACHMATZACH, S.Ars	
Asisten Estimator FUAD, A.Md	

JUDUL GAMBAR		SKALA
TAMPAK DAN POTONGAN KOLOM PANEL		1 : 25
KODE GBR	NO. LBR	JML. LBR.
ARS	036	180



KEMENTERIAN PENDIDIKAN, KEBUDAYAAN,
RISET DAN TEKNOLOGI
DITJEN PENDIDIKAN TINGGI
UNIVERSITAS TADULAKO
Jl. Soekarno Hatta KM.9. Palu - Sulawesi Tengah

KEGIATAN :

PERENCANAAN INTERIOR RUANG
VIP DAN CAFETARIA
GEDUNG AUDITORIUM

LOKASI :

KAMPUS BUMI TADULAKO TONDO
UNIVERSITAS TADULAKO


KONSULTAN PERANCANGAN :




CATATAN :

TENAGA AHLI & PENDUKUNG :	TTD / PARAF
Team Leader BAHARUDIN BASRI, S.Ars	
Interior FEBRIANSYAH RAUF, IAI	
Drafter Cad ALAN ASHARI, S.Ars	
Drafter 3D TRISNO YUWONO, ST	
Surveyor RAHADHIAN RACHMATZACH, S.Ars	
Asisten Estimator FUAD, A.Md	


JUDUL GAMBAR		SKALA
DENAH KOLOM PANEL		1 : 10
KODE GBR	NO. LBR	JML. LBR.
ARS	037	180

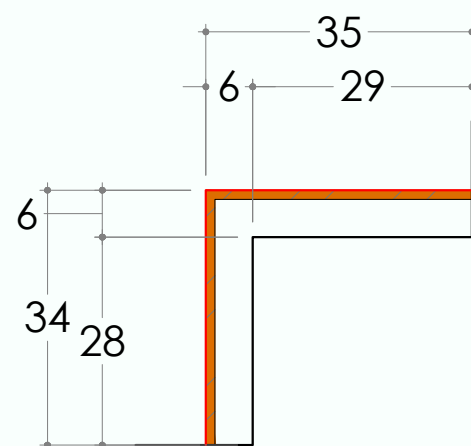


Gambar Detail:
DENAH KOLOM PANEL (KP-07)
Skala 1 : 10

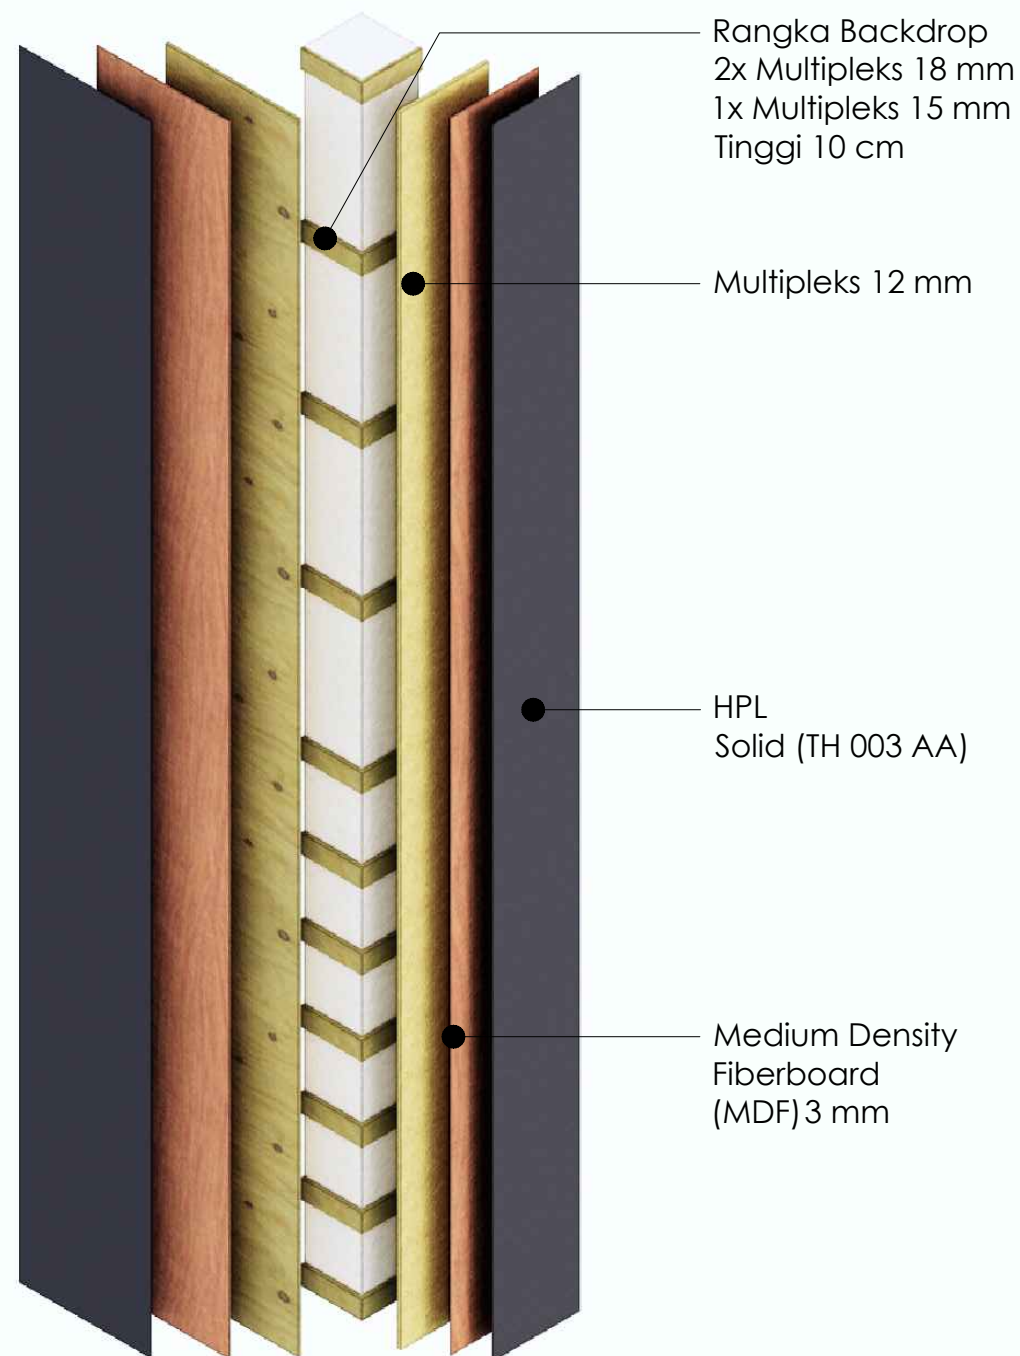

Gambar Detail:
ISOMETRI KOLOM PANEL (KP-07)
Non Skala

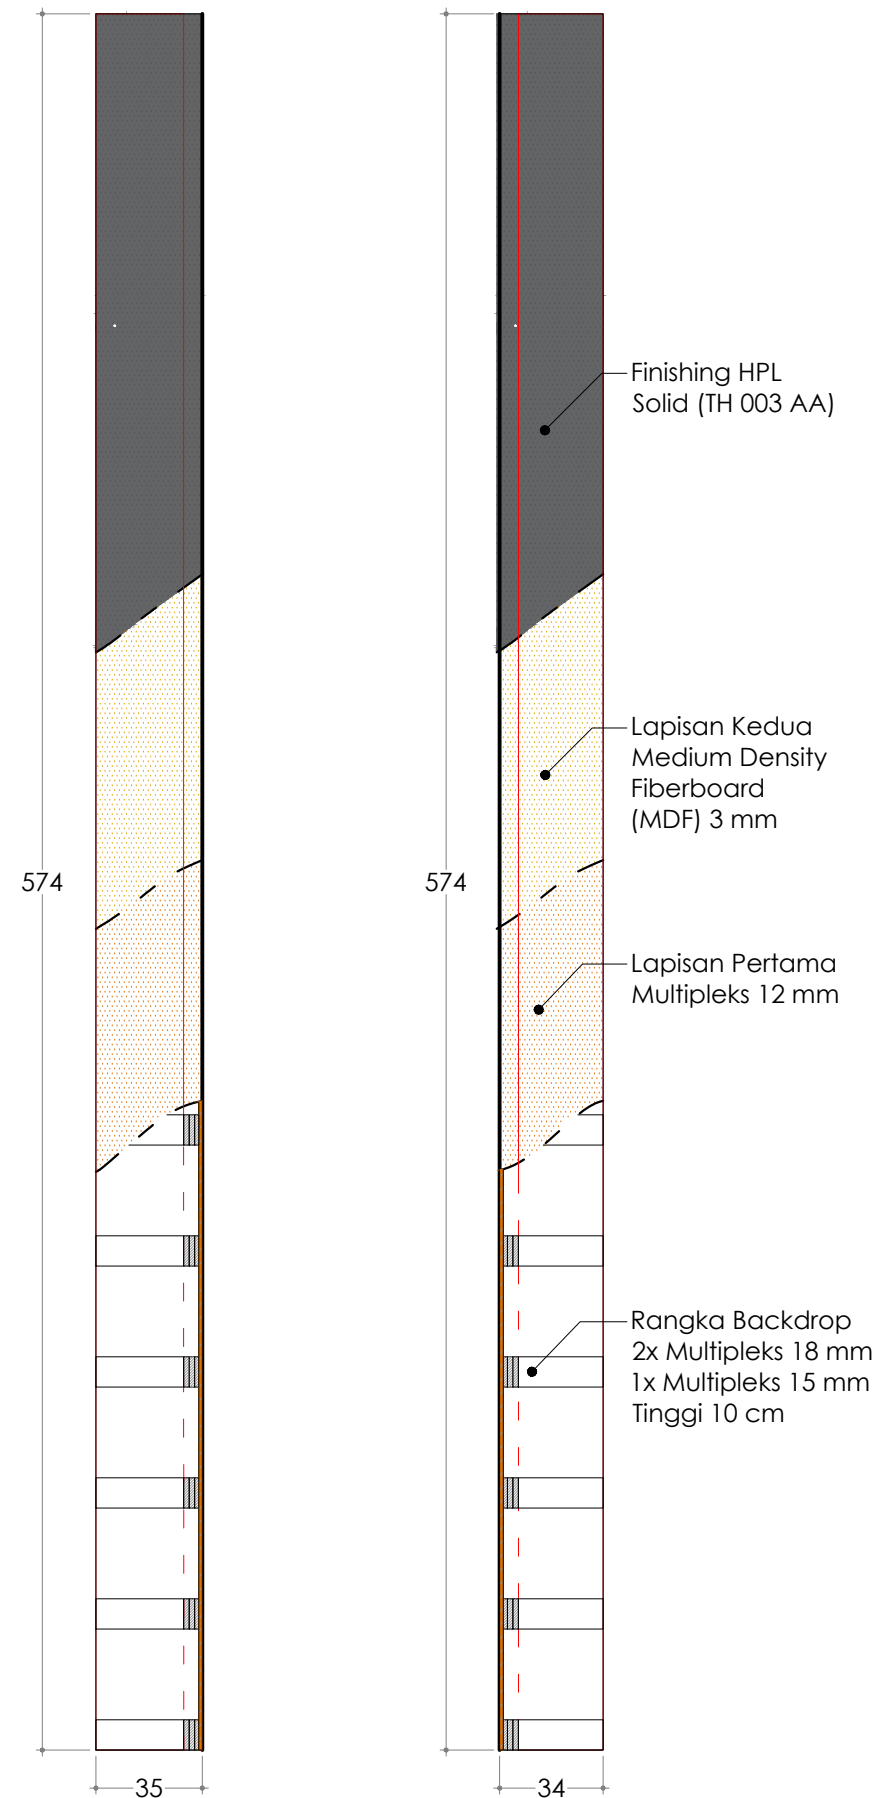

Gambar Detail:
TAMPAK KOLOM PANEL (KP-07)
Skala 1 : 25

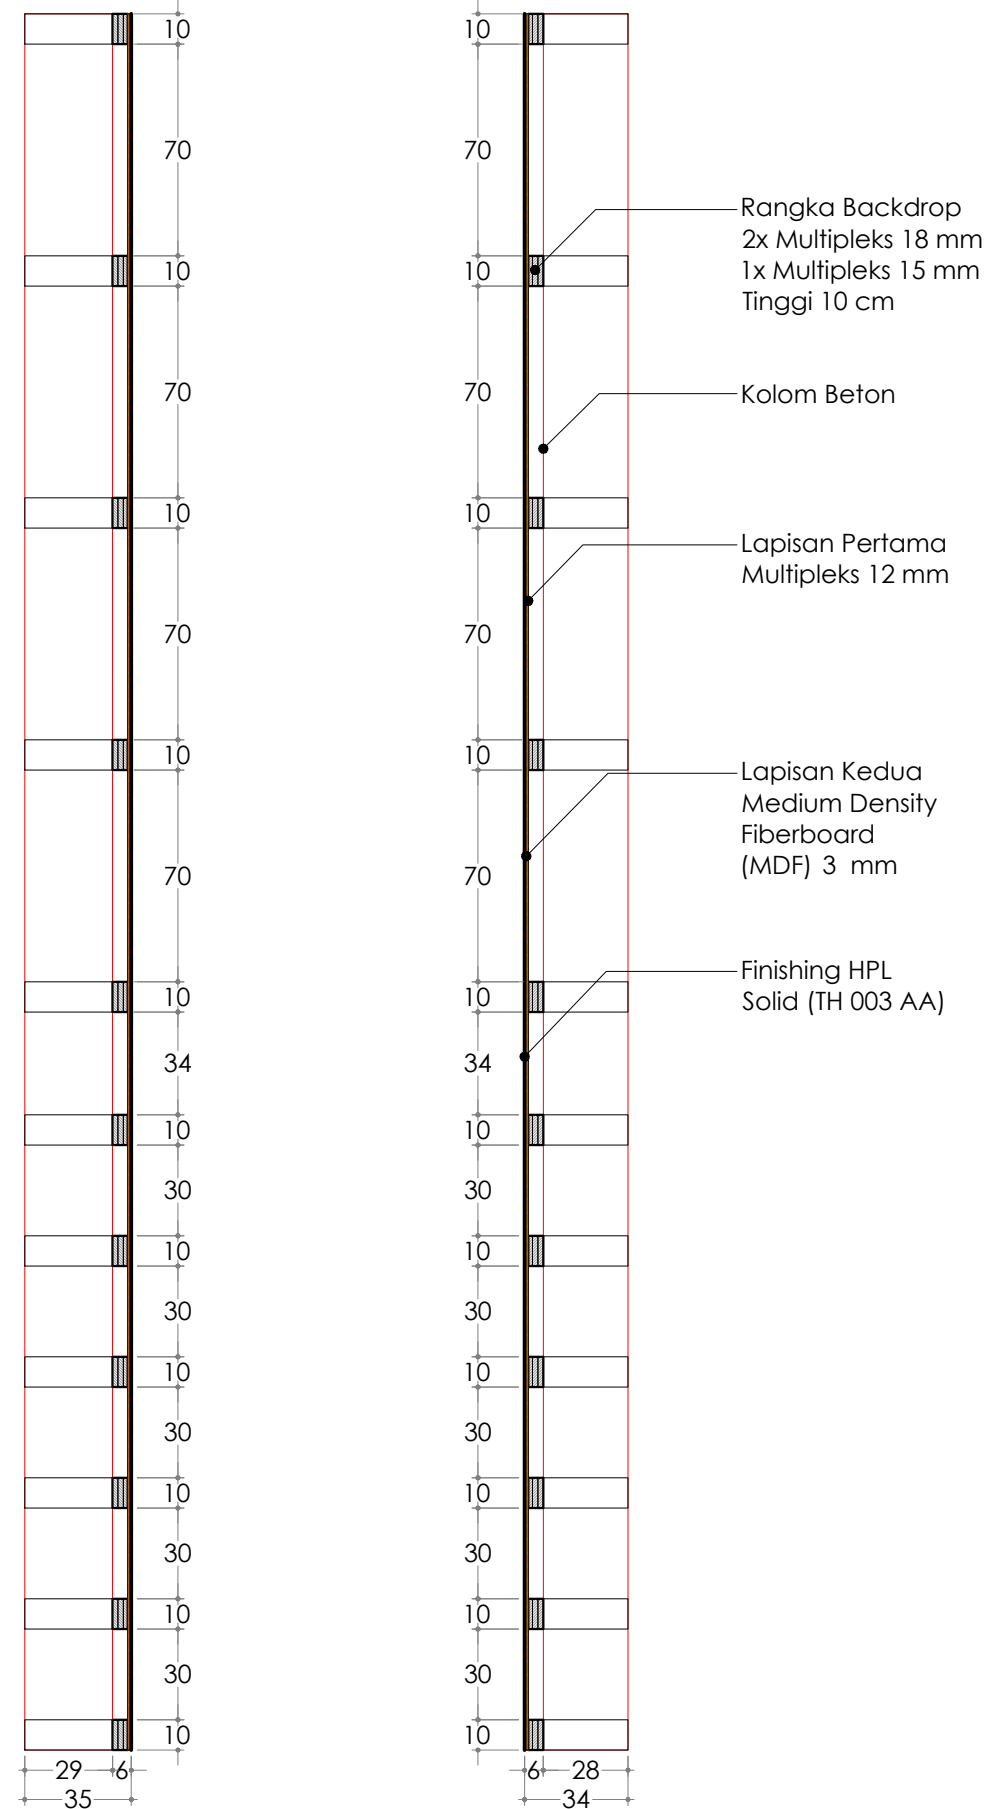

Gambar Detail:
POTONGAN KOLOM PANEL (KP-07)
Skala 1 : 25



KEMENTERIAN PENDIDIKAN, KEBUDAYAAN,
RISET DAN TEKNOLOGI
DITJEN PENDIDIKAN TINGGI
UNIVERSITAS TADULAKO
Jl. Soekarno Hatta KM.9. Palu - Sulawesi Tengah

KEGIATAN :

**PERENCANAAN INTERIOR RUANG
VIP DAN CAFETERIA
GEDUNG AUDITORIUM**

LOKASI :

**KAMPUS BUMI TADULAKO TONDO
UNIVERSITAS TADULAKO**

KONSULTAN PERANCANGAN :



CATATAN :

TENAGA AHLI & PENDUKUNG :	TTD / PARAF
Team Leader BAHARUDIN BASRI, S.Ars	
Interior FEBRIANSYAH RAUF, IAI	
Drafter Cad ALAN ASHARI, S.Ars	
Drafter 3D TRISNO YUWONO, ST	
Surveyor RAHADHIAN RACHMATZACH, S.Ars	
Asisten Estimator FUAD, A.Md	

JUDUL GAMBAR		SKALA
TAMPAK DAN POTONGAN KOLOM PANEL		1 : 25
KODE GBR	NO. LBR	JML. LBR.
ARS	038	180



KEMENTERIAN PENDIDIKAN, KEBUDAYAAN,
RISET DAN TEKNOLOGI
DITJEN PENDIDIKAN TINGGI
UNIVERSITAS TADULAKO
Jl. Soekarno Hatta KM.9. Palu - Sulawesi Tengah

KEGIATAN :

PERENCANAAN INTERIOR RUANG
VIP DAN CAFETARIA
GEDUNG AUDITORIUM

LOKASI :

KAMPUS BUMI TADULAKO TONDO
UNIVERSITAS TADULAKO


KONSULTAN PERANCANGAN :




CATATAN :

TENAGA AHLI & PENDUKUNG :	TTD / PARAF
Team Leader BAHARUDIN BASRI, S.Ars	
Interior FEBRIANSYAH RAUF, IAI	
Drafter Cad ALAN ASHARI, S.Ars	
Drafter 3D TRISNO YUWONO, ST	
Surveyor RAHADHIAN RACHMATZACH, S.Ars	
Asisten Estimator FUAD, A.Md	


JUDUL GAMBAR		SKALA
DENAH KOLOM PANEL		1 : 10
KODE GBR	NO. LBR	JML. LBR.
ARS	039	180

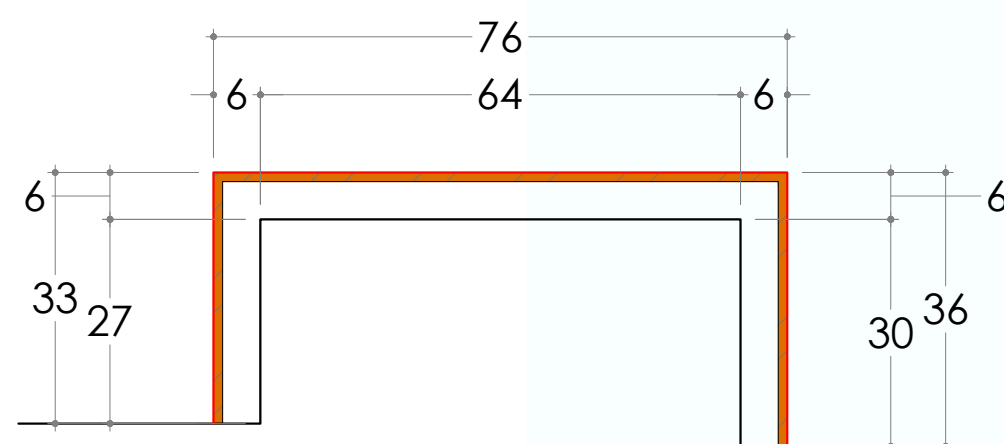


Gambar Detail:
DENAH KOLOM PANEL (KP-08)
Skala 1 : 10

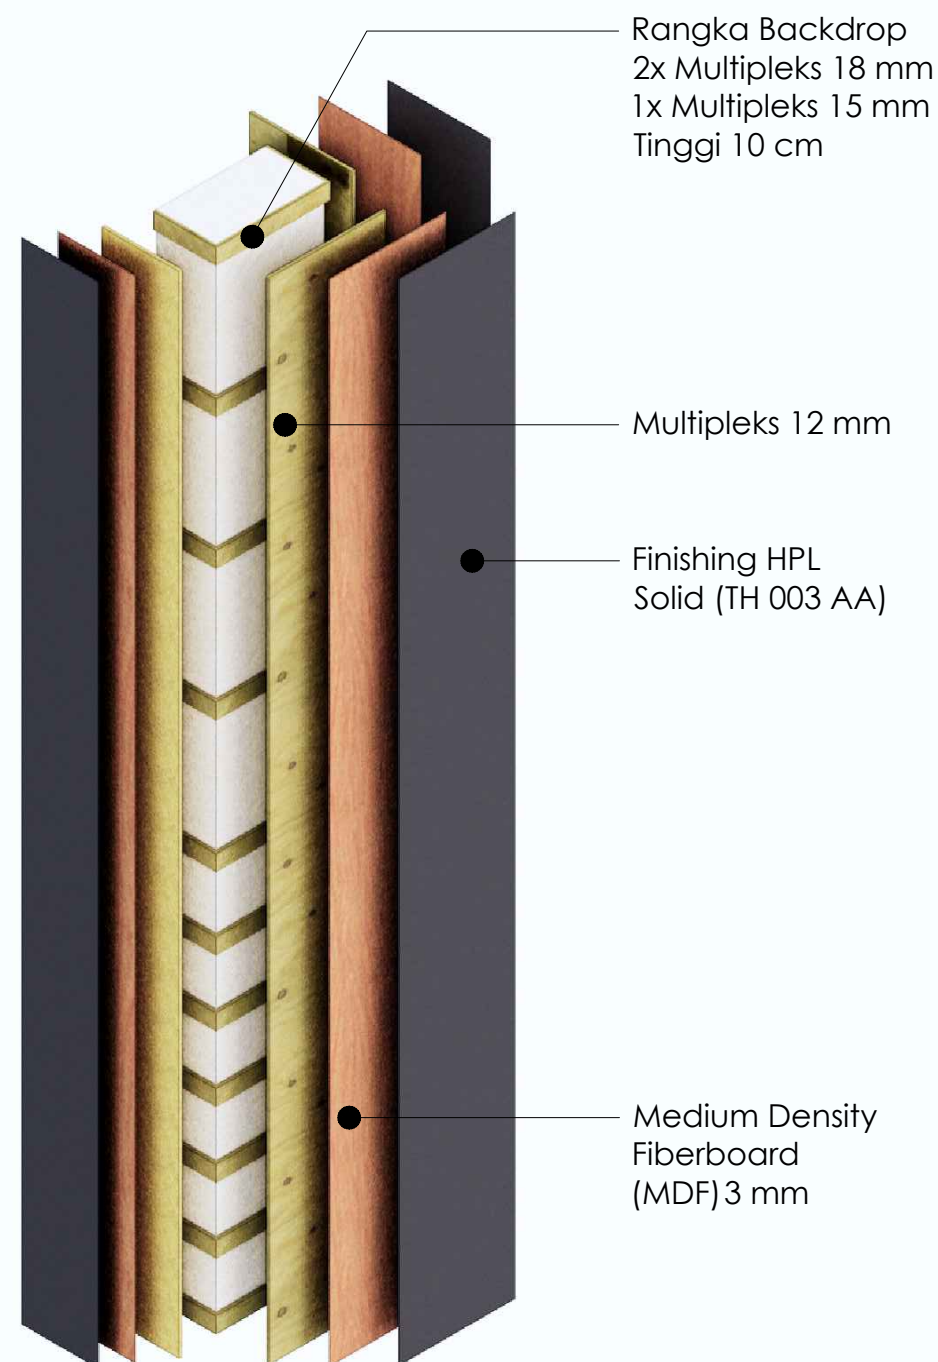

Gambar Detail:
ISOMETRI KOLOM PANEL (KP-08)
Non Skala

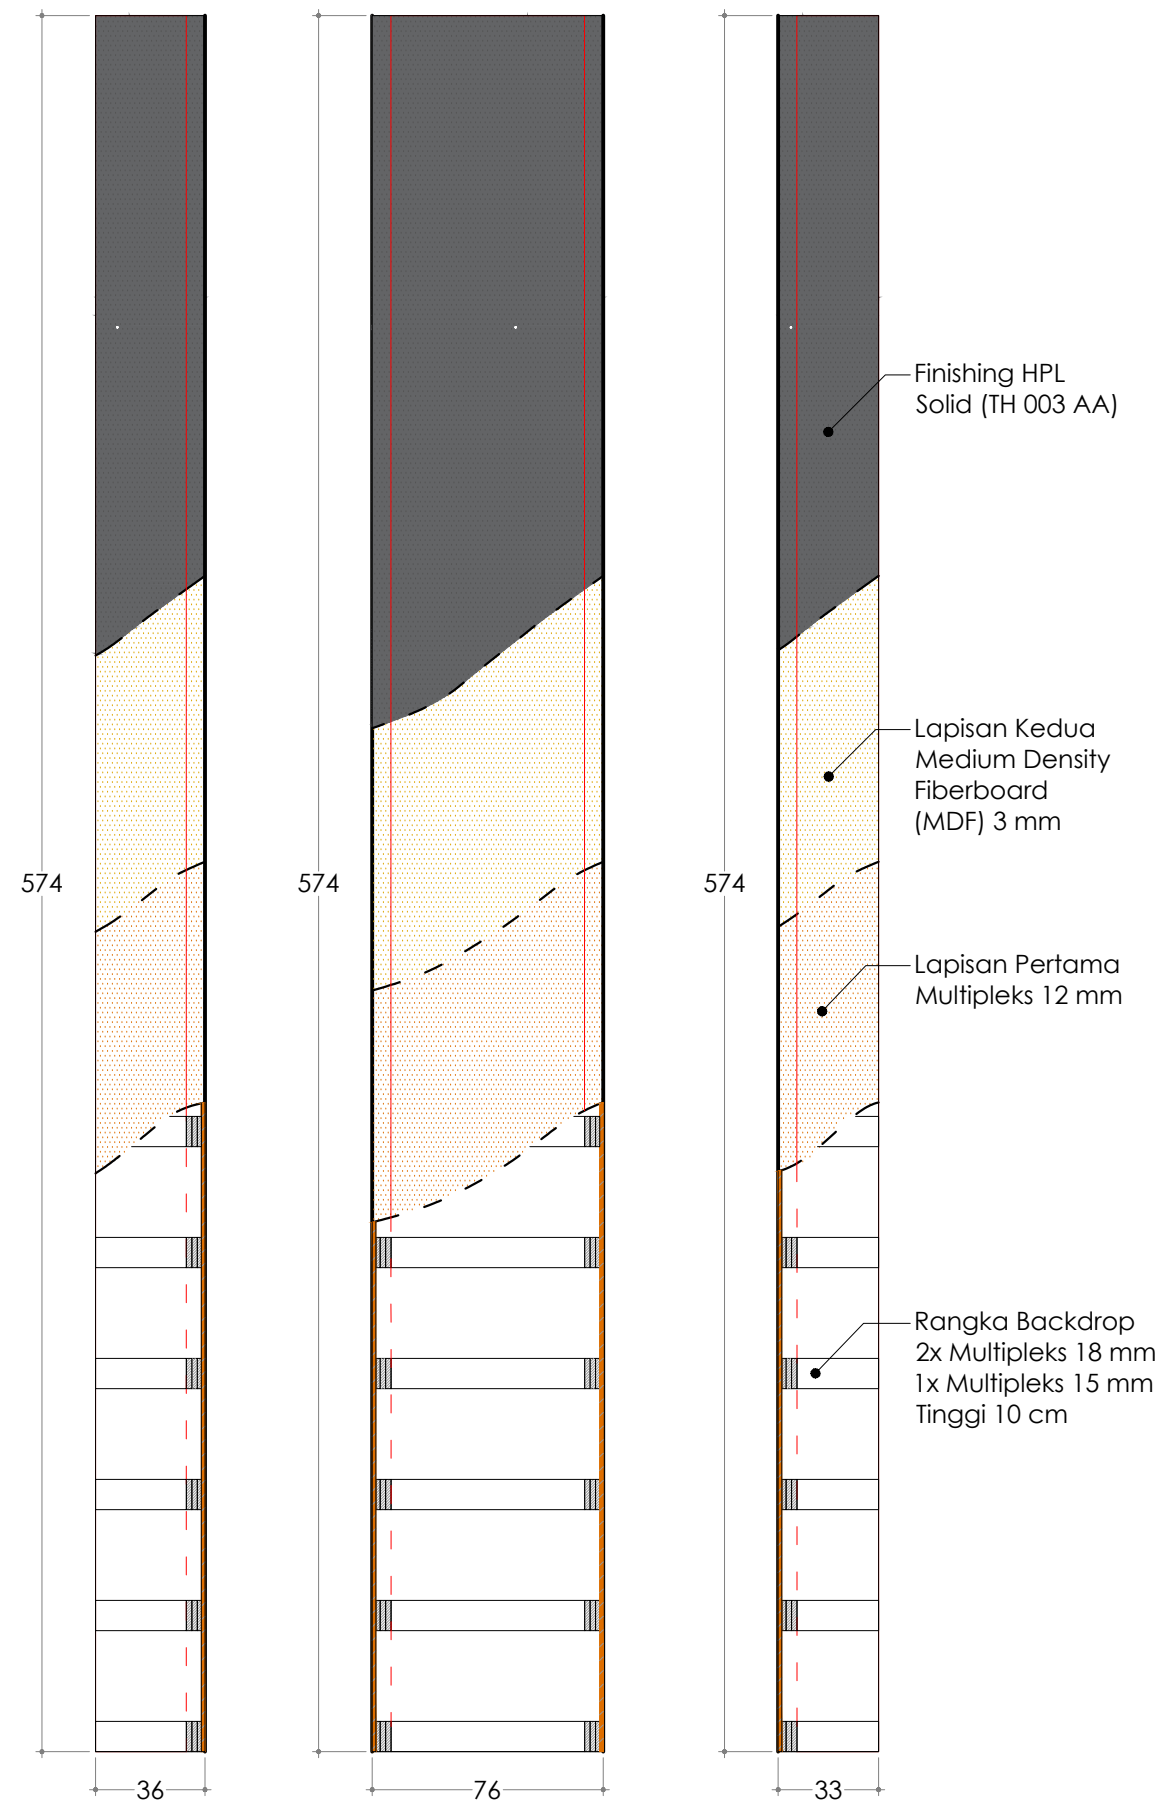

Gambar Detail:
TAMPAK KOLOM PANEL (KP-08)
Skala 1 : 25

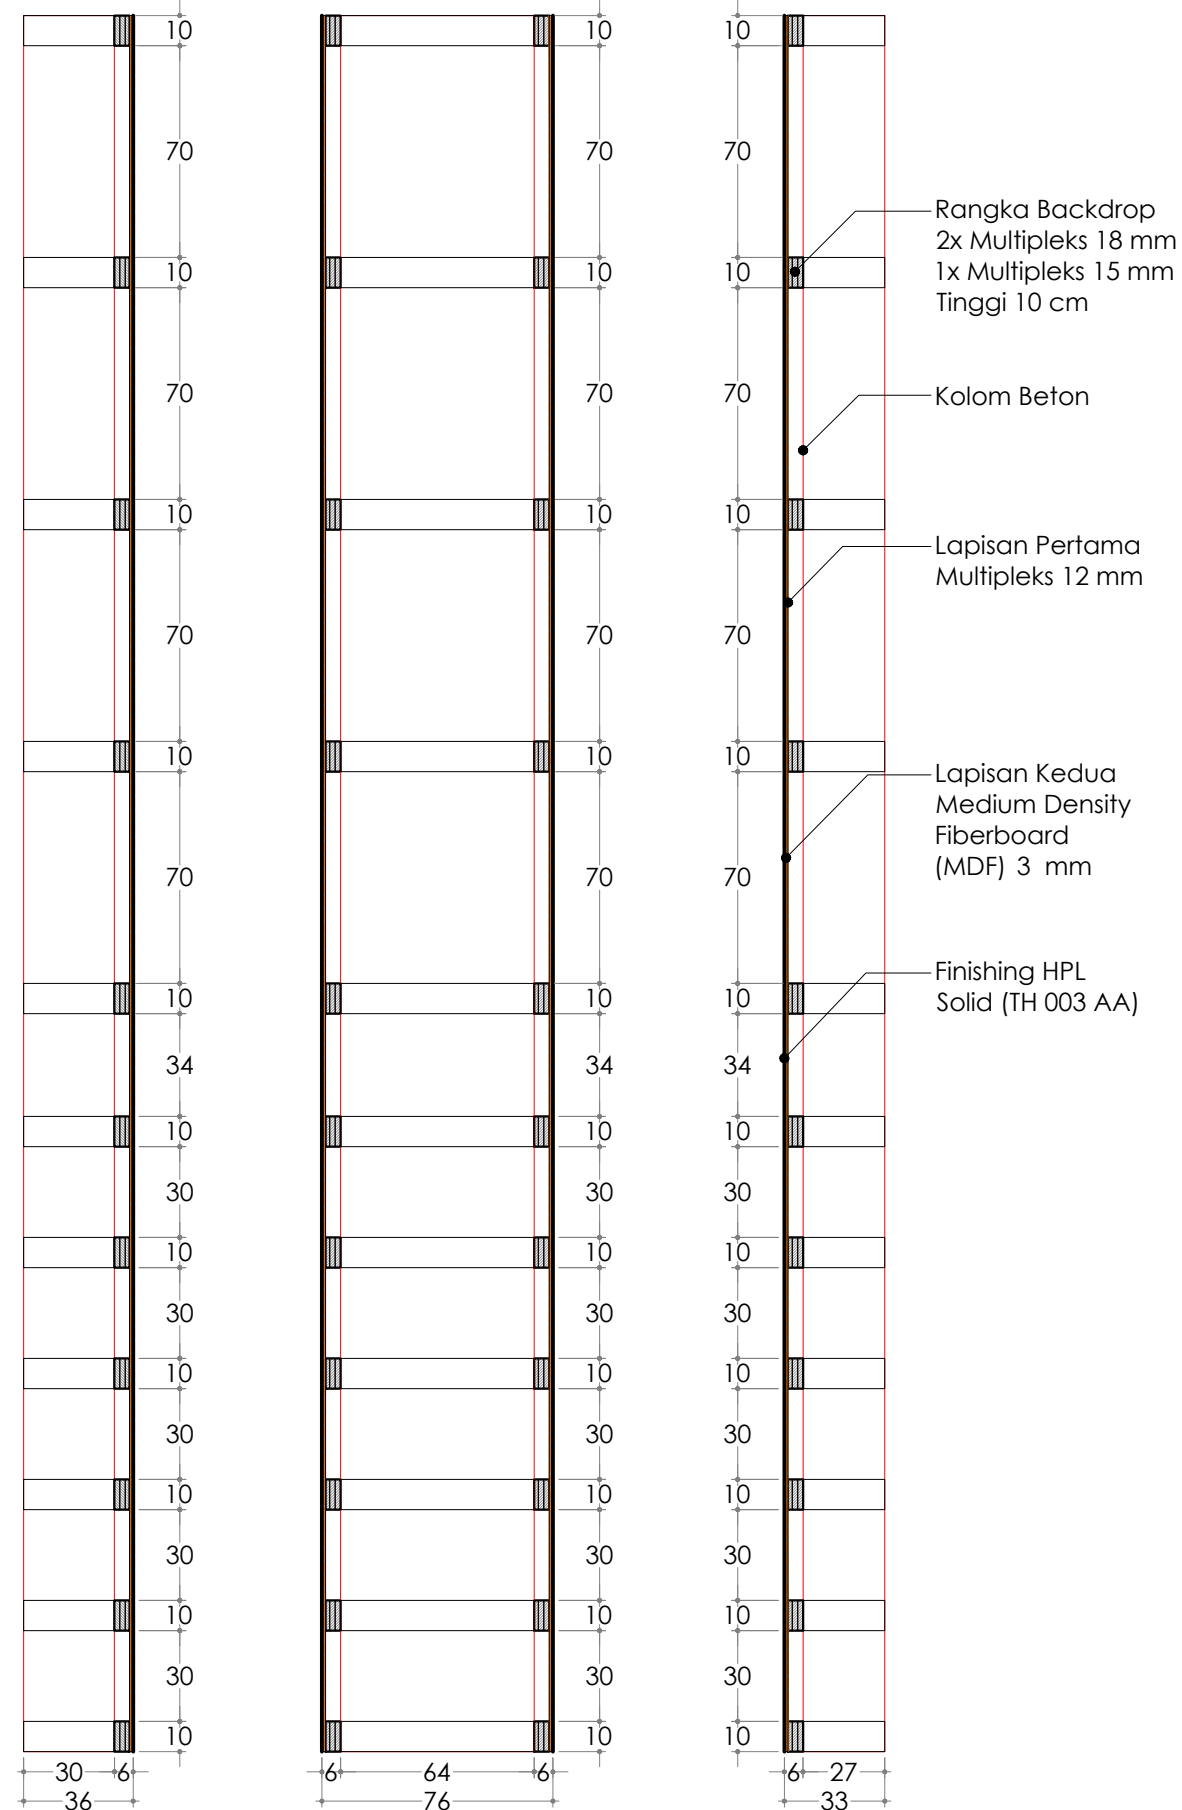

Gambar Detail:
POTONGAN KOLOM PANEL (KP-08)
Skala 1 : 25



KEMENTERIAN PENDIDIKAN, KEBUDAYAAN,
RISET DAN TEKNOLOGI
DITJEN PENDIDIKAN TINGGI
UNIVERSITAS TADULAKO
Jl. Soekarno Hatta KM.9. Palu - Sulawesi Tengah

KEGIATAN :

**PERENCANAAN INTERIOR RUANG
VIP DAN CAFETARIA
GEDUNG AUDITORIUM**

LOKASI :

**KAMPUS BUMI TADULAKO TONDO
UNIVERSITAS TADULAKO**

KONSULTAN PERANCANGAN :



CATATAN :

TENAGA AHLI & PENDUKUNG :	TTD / PARAF
Team Leader BAHARUDIN BASRI, S.Ars	
Interior FEBRIANSYAH RAUF, IAI	
Drafter Cad ALAN ASHARI, S.Ars	
Drafter 3D TRISNO YUWONO, ST	
Surveyor RAHADHIAN RACHMATZACH, S.Ars	
Asisten Estimator FUAD, A.Md	

JUDUL GAMBAR		SKALA
TAMPAK DAN POTONGAN KOLOM PANEL		1 : 25
KODE GBR	NO. LBR	JML. LBR.
ARS	040	180



KEMENTERIAN PENDIDIKAN, KEBUDAYAAN,
RISET DAN TEKNOLOGI
DITJEN PENDIDIKAN TINGGI
UNIVERSITAS TADULAKO
Jl. Soekarno Hatta KM.9. Palu - Sulawesi Tengah

KEGIATAN :

PERENCANAAN INTERIOR RUANG
VIP DAN CAFETARIA
GEDUNG AUDITORIUM

LOKASI :

KAMPUS BUMI TADULAKO TONDO
UNIVERSITAS TADULAKO


KONSULTAN PERANCANGAN :




CATATAN :

TENAGA AHLI & PENDUKUNG :	TTD / PARAF
Team Leader BAHARUDIN BASRI, S.Ars	
Interior FEBRIANSYAH RAUF, IAI	
Drafter Cad ALAN ASHARI, S.Ars	
Drafter 3D TRISNO YUWONO, ST	
Surveyor RAHADHIAN RACHMATZACH, S.Ars	
Asisten Estimator FUAD, A.Md	


JUDUL GAMBAR		SKALA
DENAH KOLOM PANEL		1 : 10
KODE GBR	NO. LBR	JML. LBR.
ARS	041	180

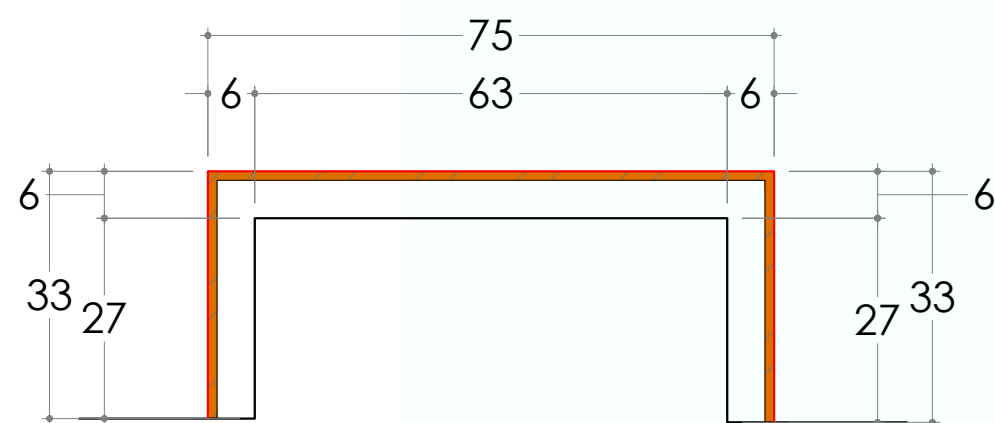


Gambar Detail:
DENAH KOLOM PANEL (KP-09)
Skala 1 : 10

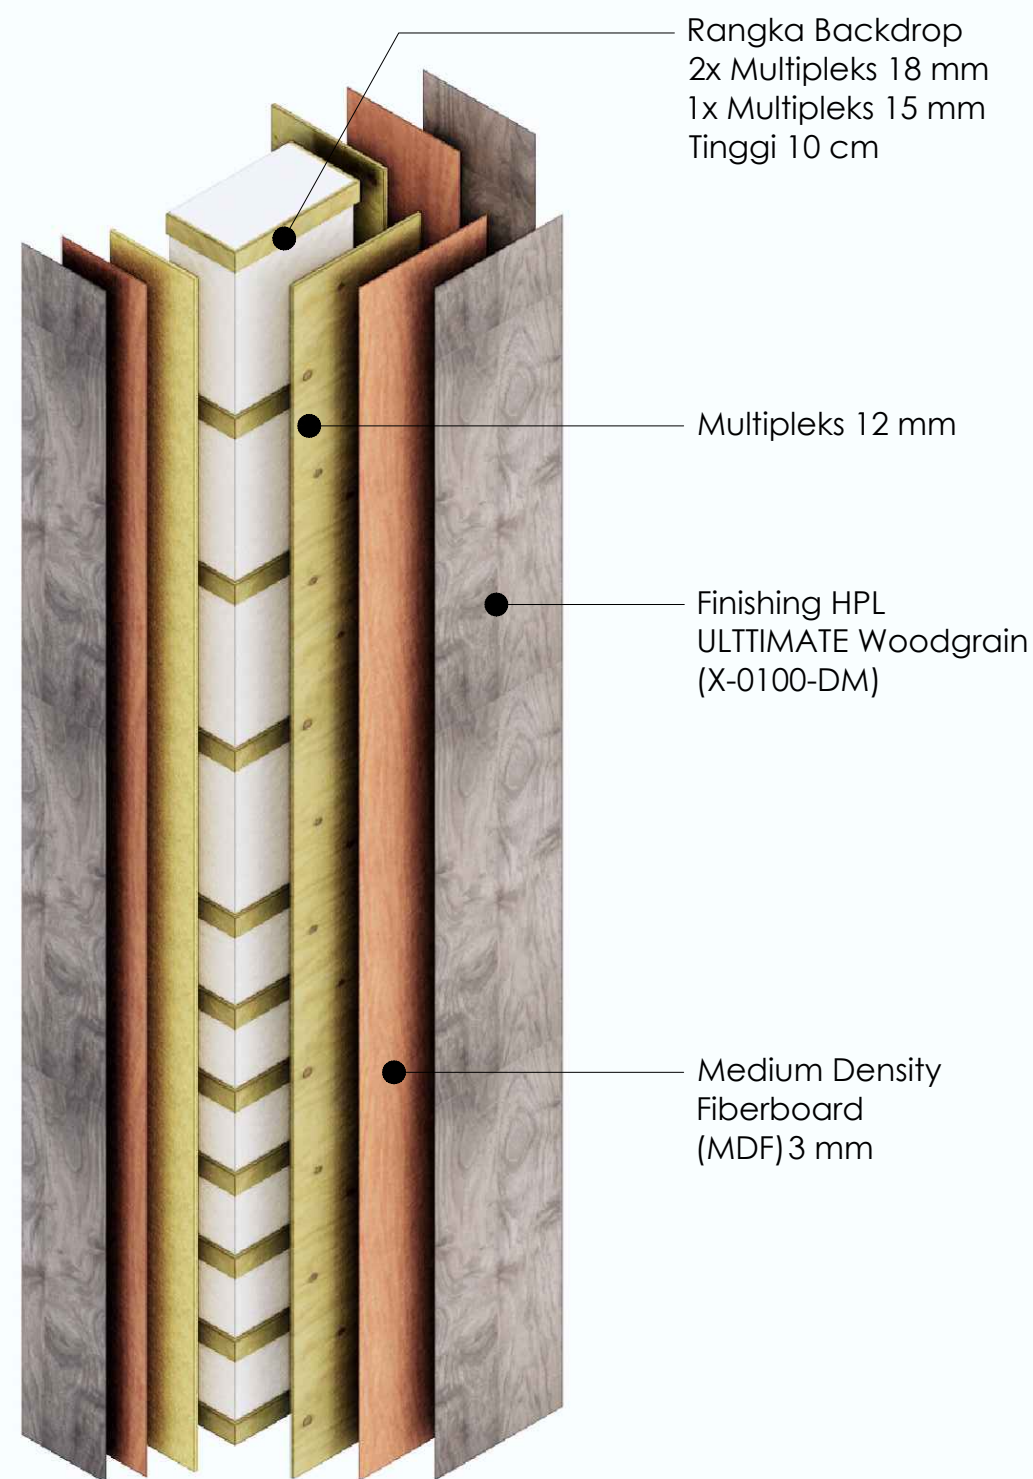

Gambar Detail:
ISOMETRI KOLOM PANEL (KP-09)
Non Skala

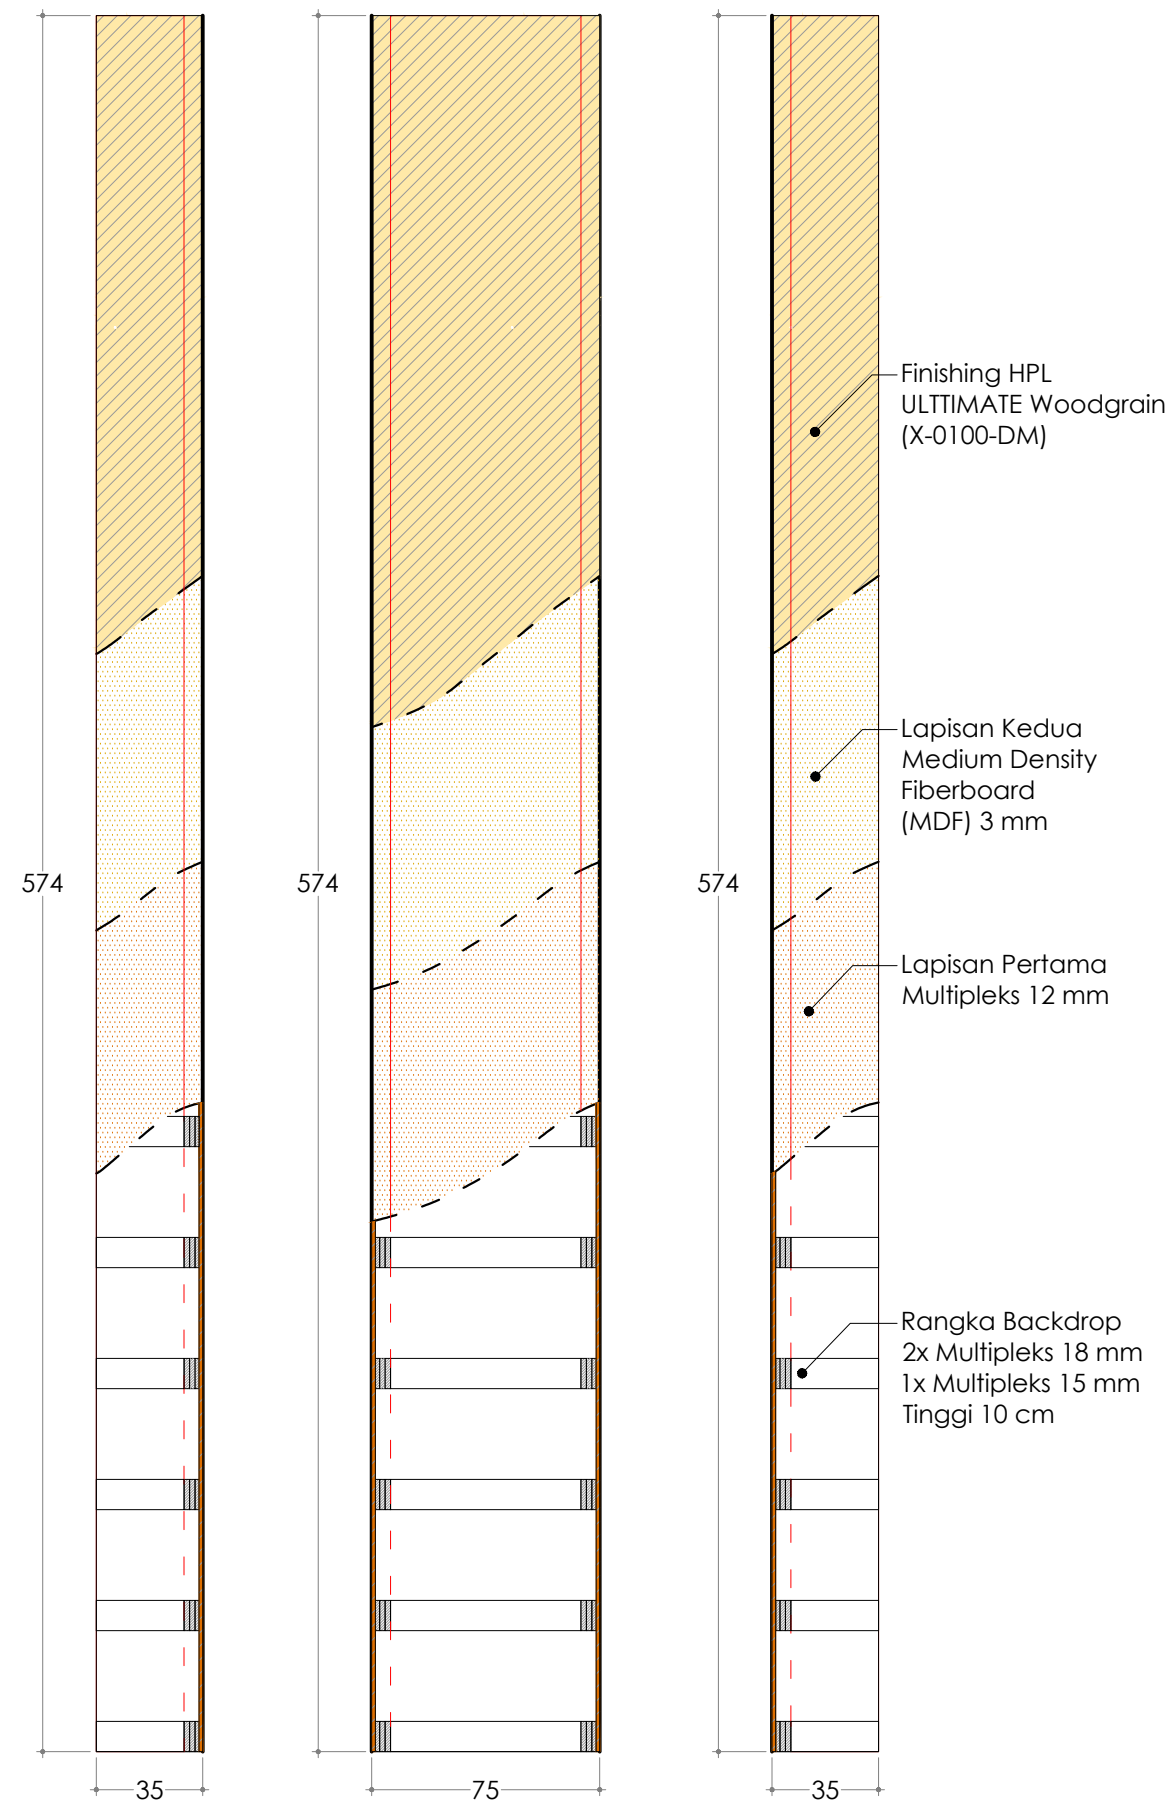

Gambar Detail:
TAMPAK KOLOM PANEL (KP-09)
Skala 1 : 25

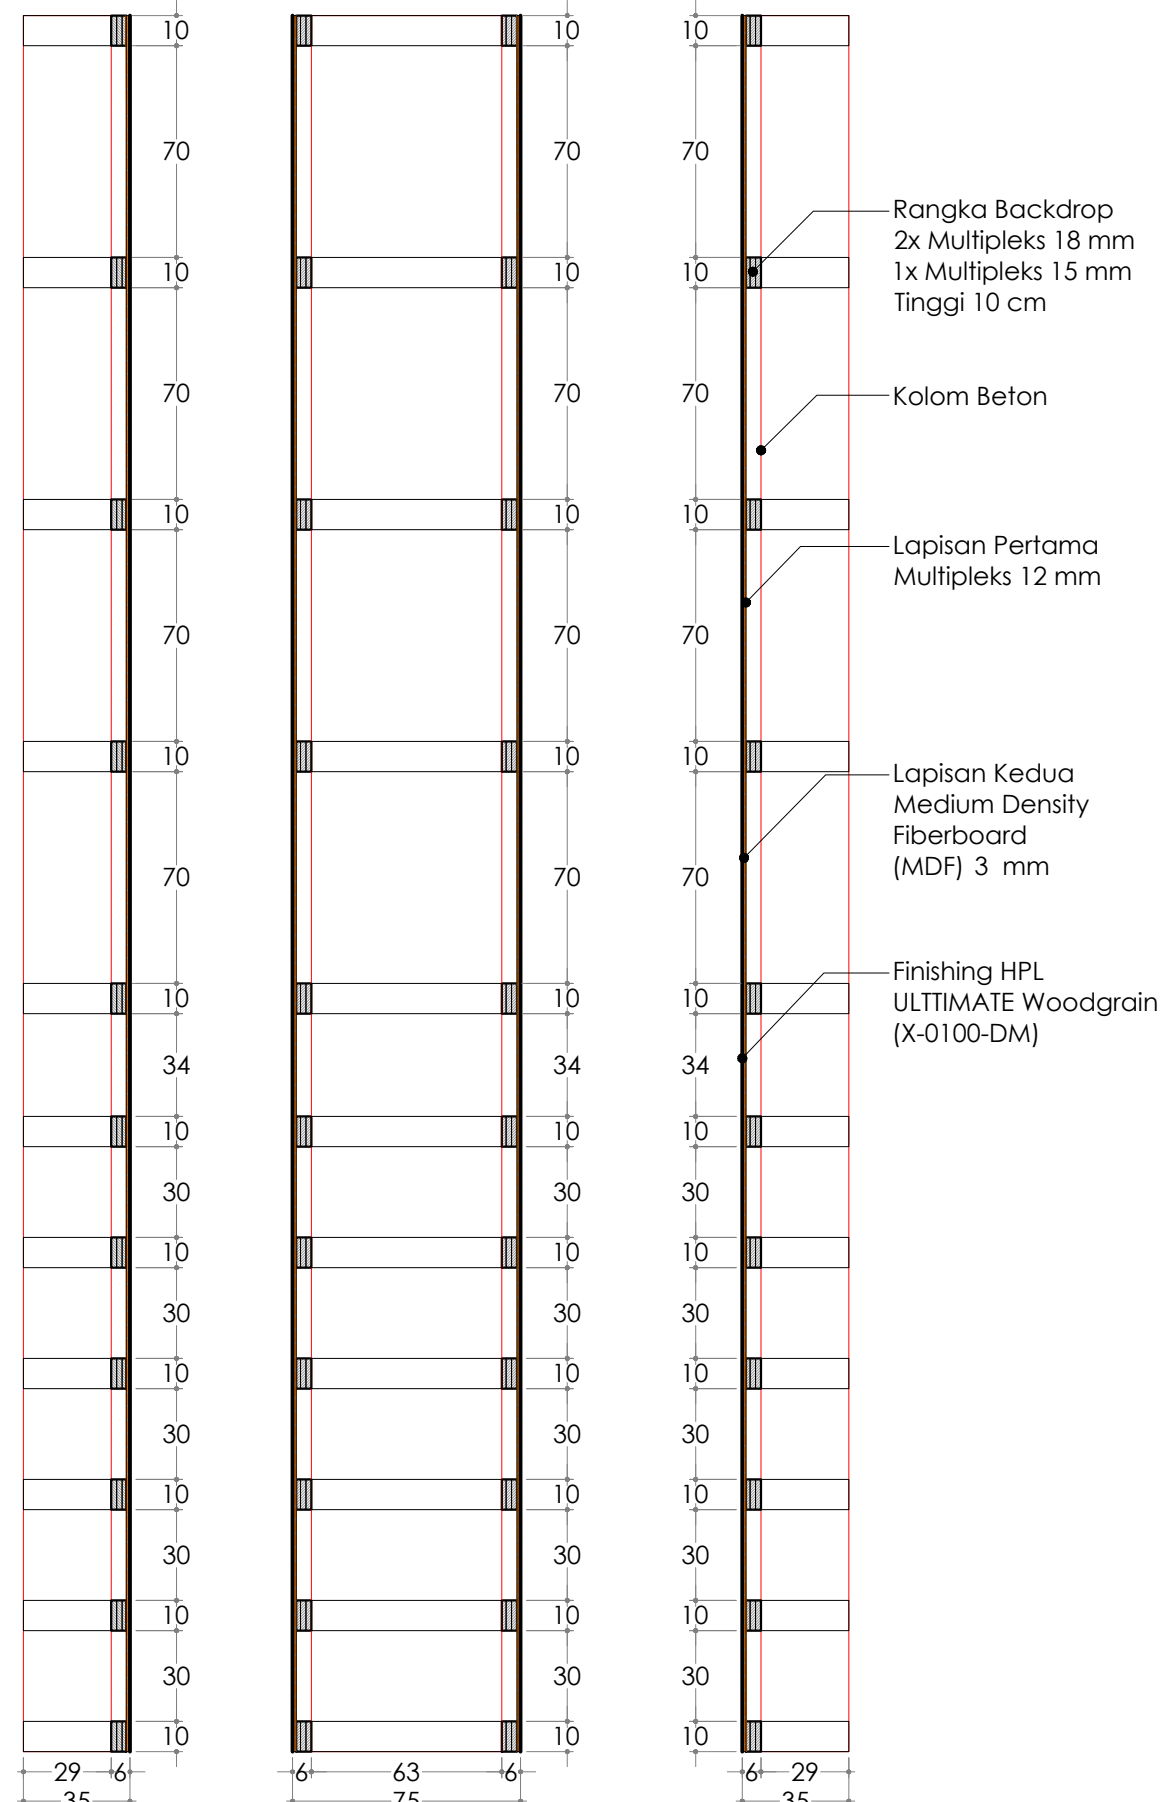

Gambar Detail:
POTONGAN KOLOM PANEL (KP-09)
Skala 1 : 25



KEMENTERIAN PENDIDIKAN, KEBUDAYAAN,
RISET DAN TEKNOLOGI
DITJEN PENDIDIKAN TINGGI
UNIVERSITAS TADULAKO
Jl. Soekarno Hatta KM.9. Palu - Sulawesi Tengah

KEGIATAN :

**PERENCANAAN INTERIOR RUANG
VIP DAN CAFETARIA
GEDUNG AUDITORIUM**

LOKASI :

**KAMPUS BUMI TADULAKO TONDO
UNIVERSITAS TADULAKO**

KONSULTAN PERANCANGAN :



CATATAN :

TENAGA AHLI & PENDUKUNG :	TTD / PARAF
Team Leader BAHARUDIN BASRI, S.Ars	
Interior FEBRIANSYAH RAUF, IAI	
Drafter Cad ALAN ASHARI, S.Ars	
Drafter 3D TRISNO YUWONO, ST	
Surveyor RAHADHIAN RACHMATZACH, S.Ars	
Asisten Estimator FUAD, A.Md	

JUDUL GAMBAR

SKALA

**TAMPAK DAN POTONGAN
KOLOM PANEL**

1 : 25

KODE GBR


NO. LBR

JML. LBR.

ARS

042

180

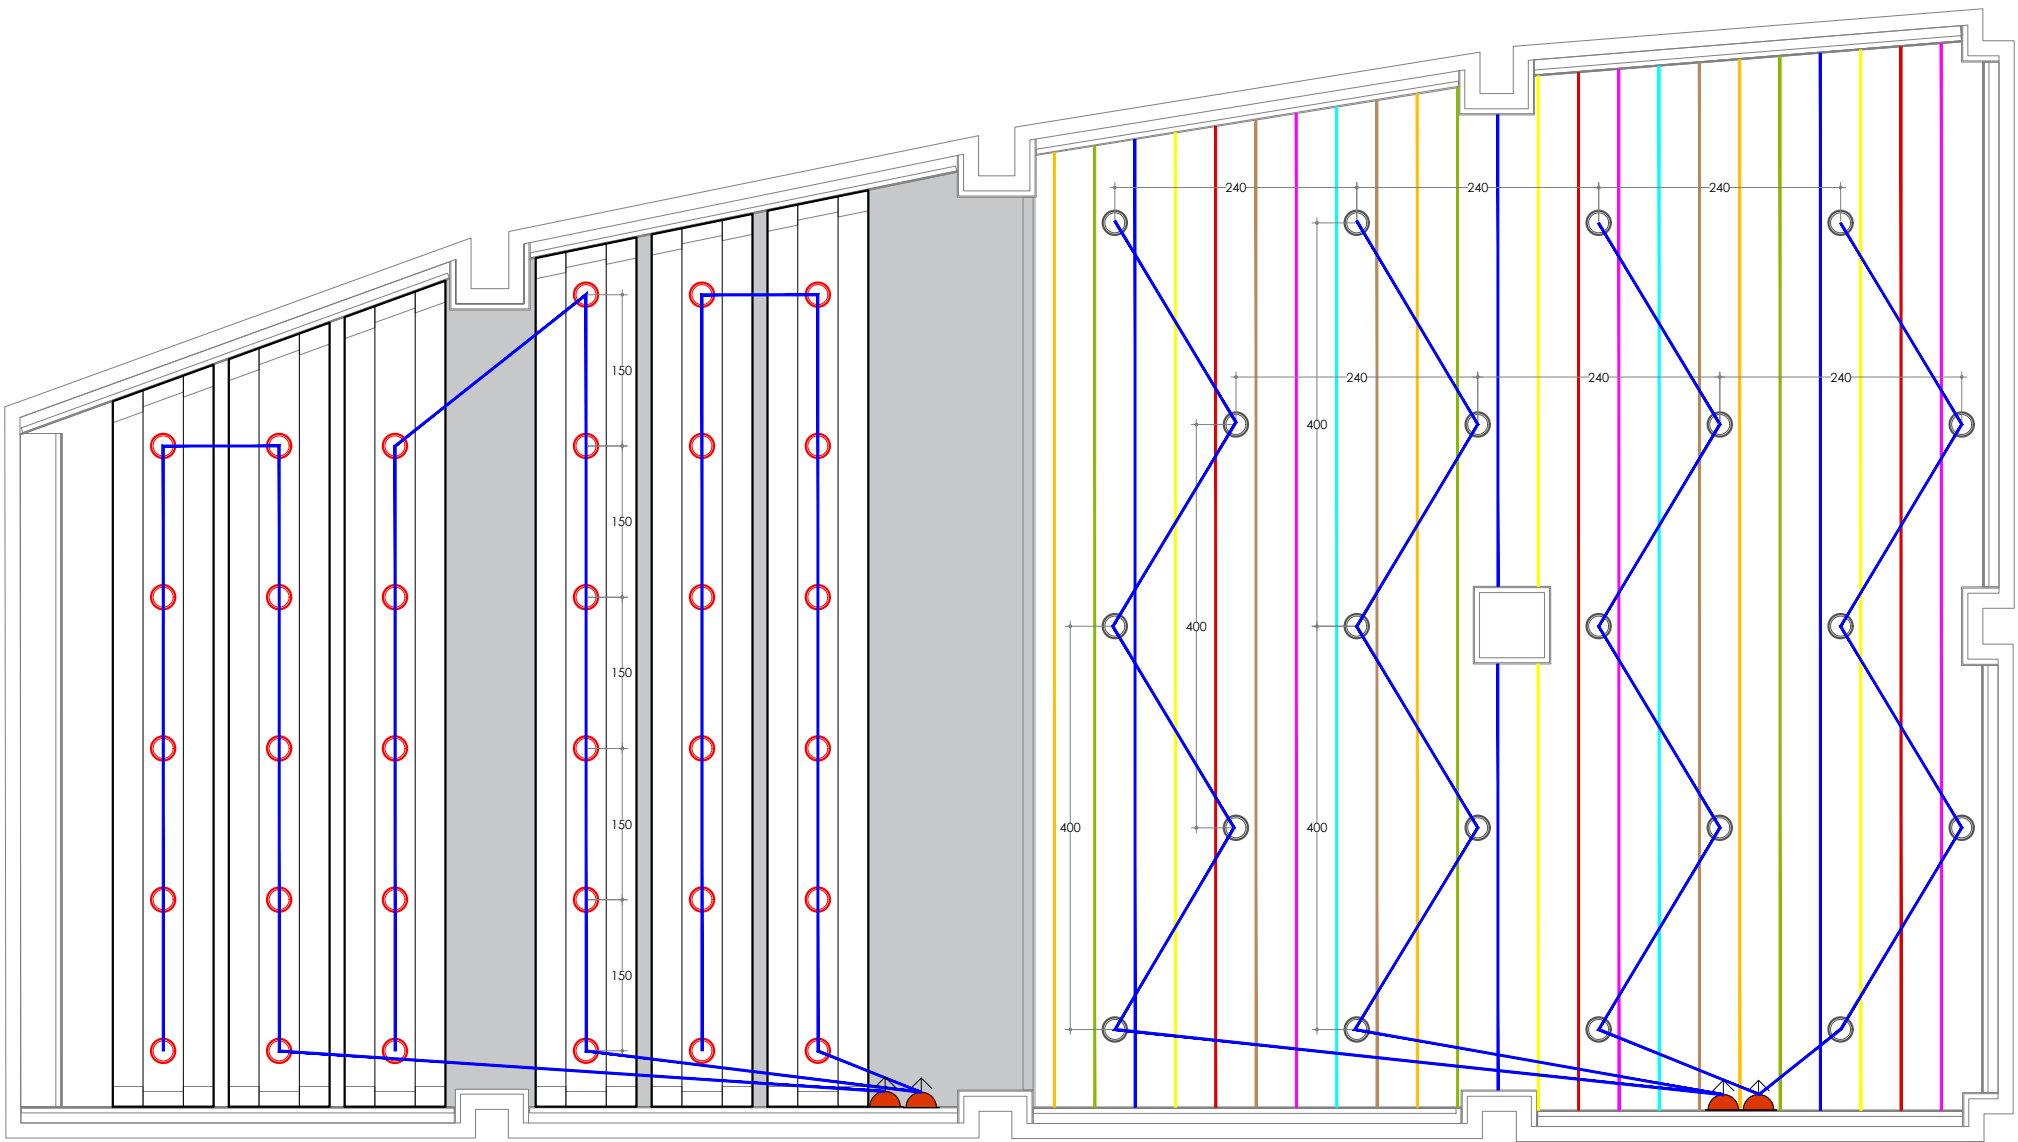

Gambar Rencana:
DENAH RENCANA TITIK LAMPU
Skala 1 : 75

KODE GAMBAR	ITEM INSTALASI LISTRIK	JUMLAH	PERUNTUKAN
	Kap Lampu Downlight Outbow E27 D-5inch Putih + Bohlam LED 15 Watt (warm) 3000k	33 Buah	Plafond Type 1
	Lampu outbow gantung bulat LED 20Watt (Hitam) 3000k	20 Buah	Plafond Type 2
	Saklar Ganda	4 Buah	
	Kabel Instalasi	-----	-----



KEMENTERIAN PENDIDIKAN, KEBUDAYAAN,
RISET DAN TEKNOLOGI
DITJEN PENDIDIKAN TINGGI
UNIVERSITAS TADULAKO
Jl. Soekarno Hatta KM.9. Palu - Sulawesi Tengah

KEGIATAN :

PERENCANAAN INTERIOR RUANG
VIP DAN CAFETARIA
GEDUNG AUDITORIUM





LOKASI :

KAMPUS BUMI TADULAKO TONDO
UNIVERSITAS TADULAKO

KONSULTAN PERANCANGAN :


BATARA NUSANTARA
engineering consultancy
Jl. Kloro No. 191 Palu - Sulawesi Tengah | Telp. 082192324601
E-MAIL : batara.nusantara.cv@gmail.com

CATATAN :

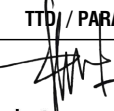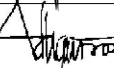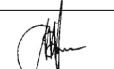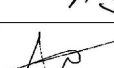TENAGA AHLI & PENDUKUNG :	TTD / PARAF
Team Leader BAHARUDIN BASRI, S.Ars	
Interior FEBRIANSYAH RAUF, IAI	
Drafter Cad ALAN ASHARI, S.Ars	
Drafter 3D TRISNO YUWONO, ST	
Surveyor RAHADHIAN RACHMATZACH, S.Ars	
Asisten Estimator FUAD, A.Md	

JUDUL GAMBAR	SKALA
DENAH RENCANA TITIK LAMPU	1 : 75

KODE GBR	NO. LBR	JML. LBR.
ME	043	180

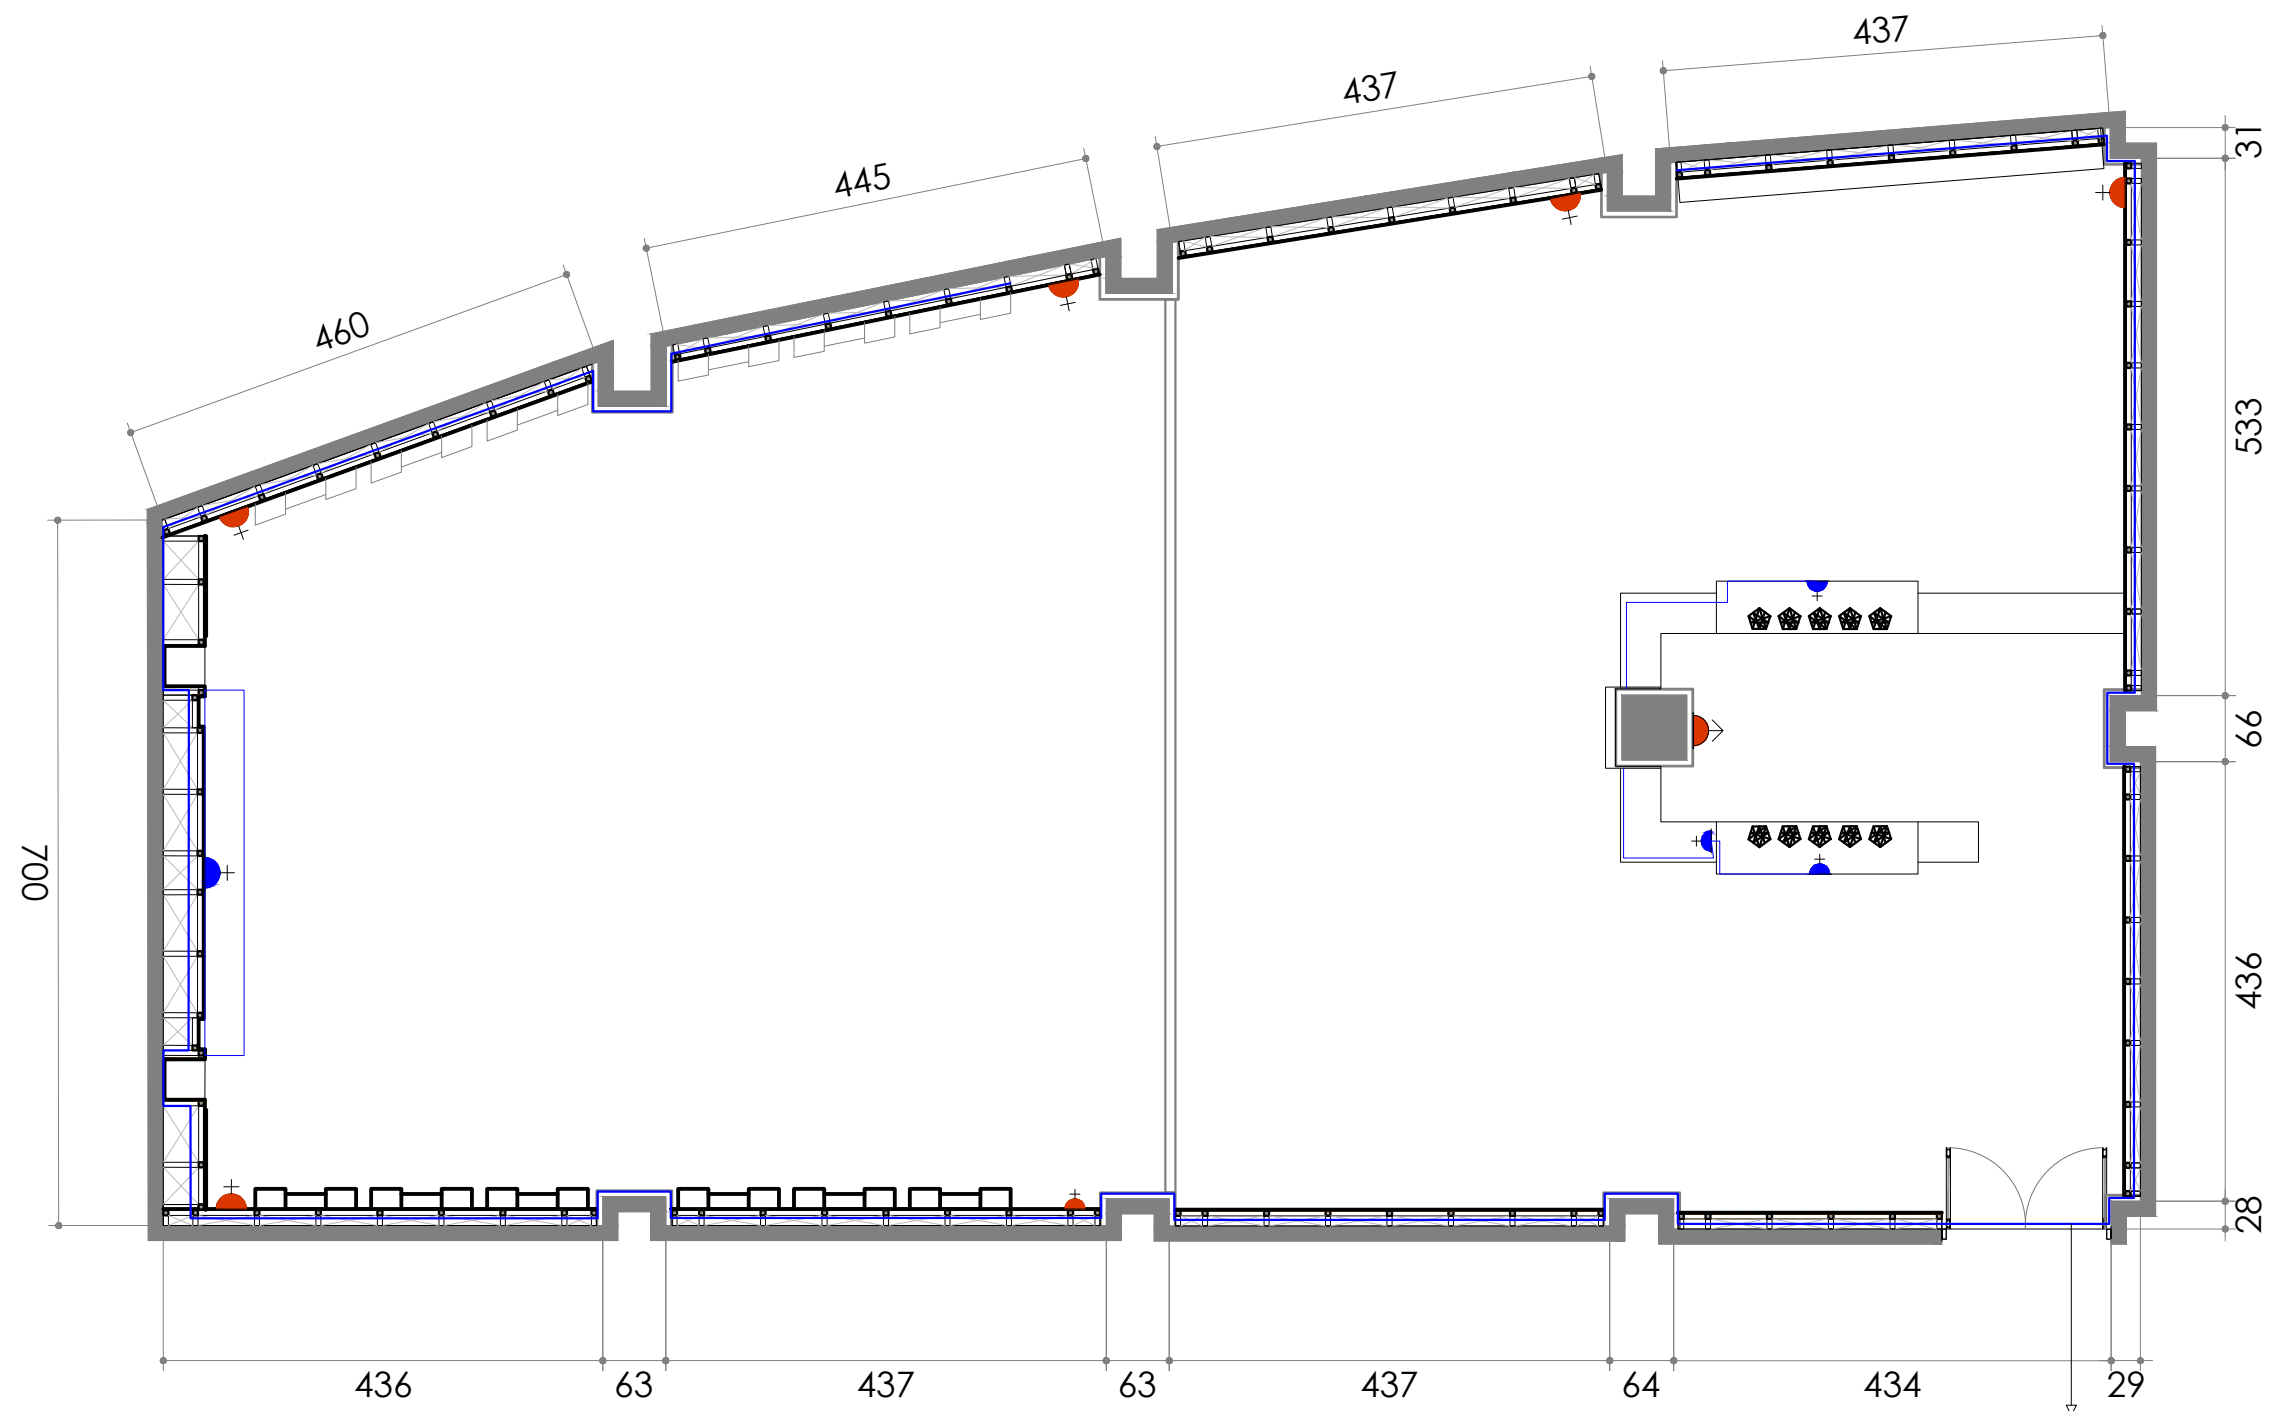

Gambar Rencana:
DENAH RENCANA INSTALASI LAMPU DINDING BACKDROP
Skala 1 : 75

Catatan:
Sumber aliran listrik pada item instalasi listrik baru berasal dari instalasi listrik eksisting lihat jalur listrik pada denah dan tabel gambar sebagai berikut.

KODE GAMBAR	ITEM INSTALASI LISTRIK	JUMLAH	PERUNTUKAN
	Stop Kontak	7 Bh	+50 dari atas lantai
	Stop Kontak Tanam Meja 3 lubang	4 Bh	
	Lampu gantung + Bohlam Filame 4w E27	10 Bh	
	Kabel Instalasi	----	----



KEMENTERIAN PENDIDIKAN, KEBUDAYAAN,
RISET DAN TEKNOLOGI
DITJEN PENDIDIKAN TINGGI
UNIVERSITAS TADULAKO
Jl. Soekarno Hatta KM.9. Palu - Sulawesi Tengah

KEGIATAN :

PERENCANAAN INTERIOR RUANG
VIP DAN CAFETARIA
GEDUNG AUDITORIUM

LOKASI :

KAMPUS BUMI TADULAKO TONDO
UNIVERSITAS TADULAKO

KONSULTAN PERANCANGAN :



CATATAN :

TENAGA AHLI & PENDUKUNG :	TTD / PARAF
Team Leader BAHARUDIN BASRI, S.Ars	
Interior FEBRIANSYAH RAUF, IAI	
Drafter Cad ALAN ASHARI, S.Ars	
Drafter 3D TRISNO YUWONO, ST	
Surveyor RAHADHIAN RACHMATZACH, S.Ars	
Asisten Estimator FUAD, A.Md	

JUDUL GAMBAR

SKALA

**DENAH RENCANA
INSTALASI LAMPU
DINDING BACKDROP**

1 : 75

KODE GBR


NO. LBR

JML. LBR.

ME

044

180

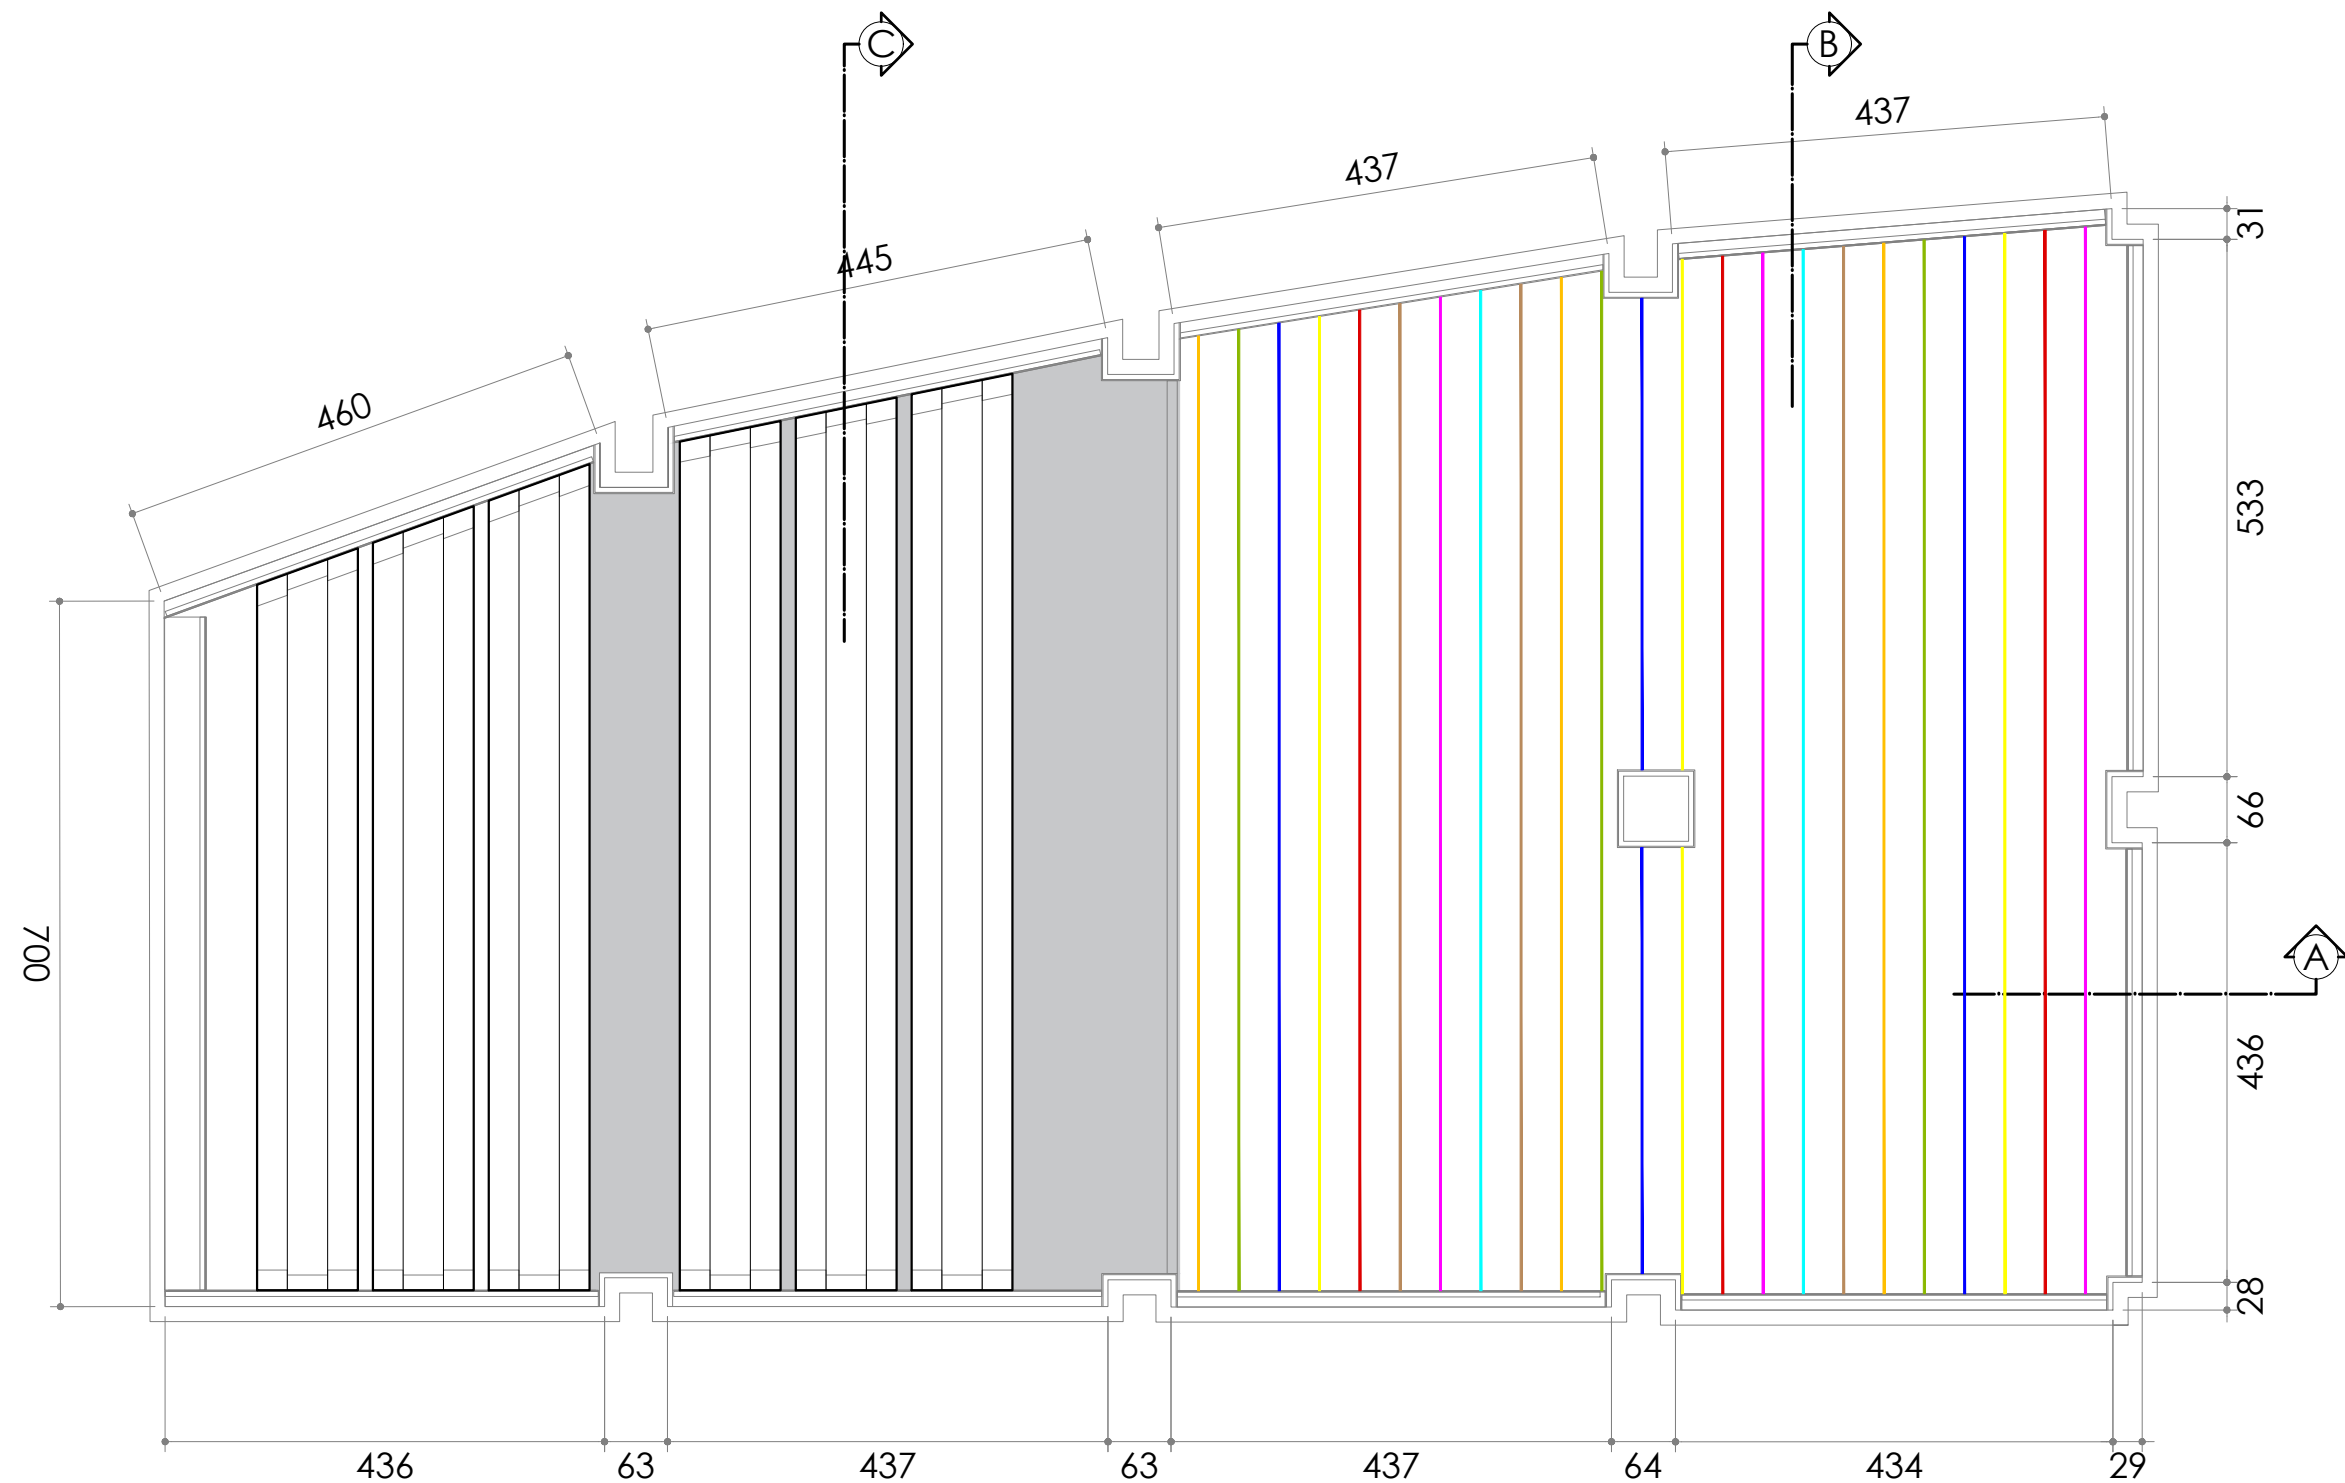

Gambar Rencana:
DENAH RENCANA PLAFOND
Skala 1 : 75



KEMENTERIAN PENDIDIKAN, KEBUDAYAAN,
RISET DAN TEKNOLOGI
DITJEN PENDIDIKAN TINGGI
UNIVERSITAS TADULAKO
Jl. Soekarno Hatta KM.9. Palu - Sulawesi Tengah

KEGIATAN :

PERENCANAAN INTERIOR RUANG
VIP DAN CAFETERIA
GEDUNG AUDITORIUM

LOKASI :

KAMPUS BUMI TADULAKO TONDO
UNIVERSITAS TADULAKO

KONSULTAN PERANCANGAN :



CATATAN :

TENAGA AHLI & PENDUKUNG :	TTD / PARAF
Team Leader BAHARUDIN BASRI, S.Ars	
Interior FEBRIANSYAH RAUF, IAI	
Drafter Cad ALAN ASHARI, S.Ars	
Drafter 3D TRISNO YUWONO, ST	
Surveyor RAHADHIAN RACHMATZACH, S.Ars	
Asisten Estimator FUAD, A.Md	

JUDUL GAMBAR		SKALA
DENAH RENCANA PLAFOND		1 : 75
KODE GBR	NO. LBR	JML. LBR.
ARS	045	180



KEMENTERIAN PENDIDIKAN, KEBUDAYAAN,
RISET DAN TEKNOLOGI
DITJEN PENDIDIKAN TINGGI
UNIVERSITAS TADULAKO
Jl. Soekarno Hatta KM.9. Palu - Sulawesi Tengah

KEGIATAN :

PERENCANAAN INTERIOR RUANG
VIP DAN CAFETARIA
GEDUNG AUDITORIUM

LOKASI :

KAMPUS BUMI TADULAKO TONDO
UNIVERSITAS TADULAKO


KONSULTAN PERANCANGAN :




CATATAN :

TENAGA AHLI & PENDUKUNG :	TTD / PARAF
Team Leader BAHARUDIN BASRI, S.Ars	
Interior FEBRIANSYAH RAUF, IAI	
Drafter Cad ALAN ASHARI, S.Ars	
Drafter 3D TRISNO YUWONO, ST	
Surveyor RAHADHIAN RACHMATZACH, S.Ars	
Asisten Estimator FUAD, A.Md	

JUDUL GAMBAR		SKALA
DENAH RENCANA REMONA PENGANTUNG PLAFOND		1 : 75
KODE GBR	NO. LBR	JML. LBR.
ARS	046	180

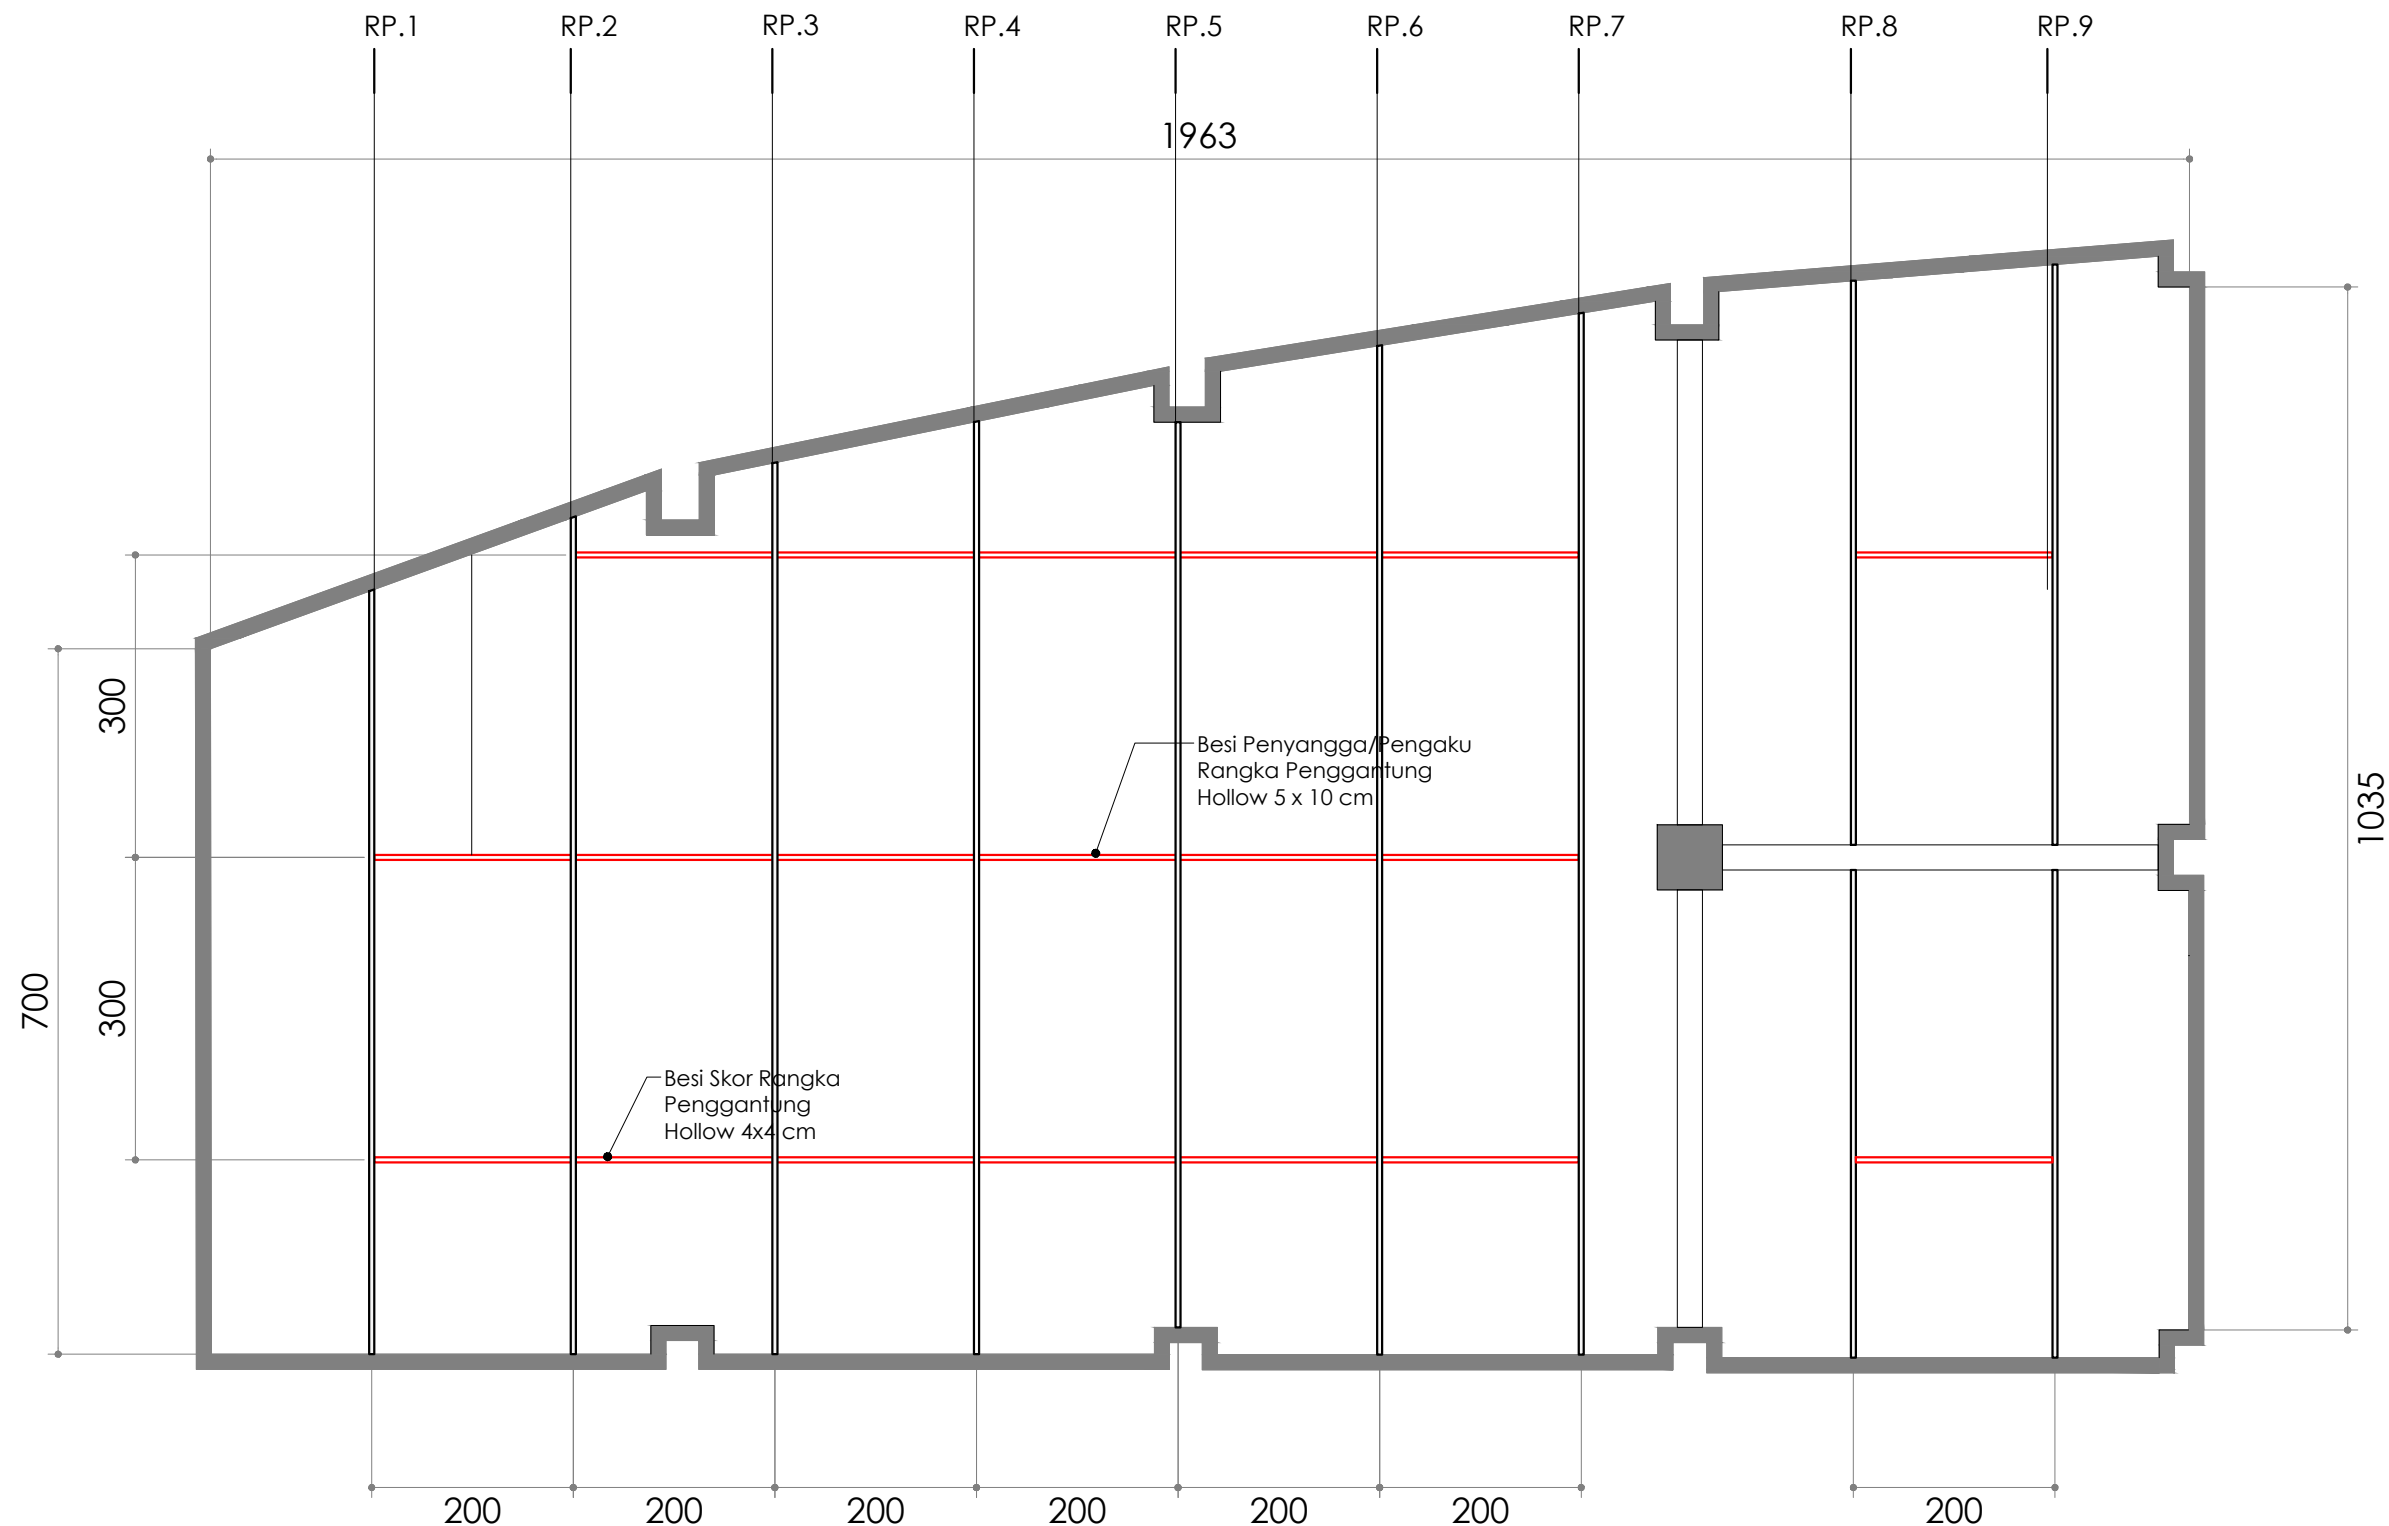

Gambar Rencana:
DENAH RENCANA KREMONA PENGGANTUNG PLAFOND
Skala 1 : 75

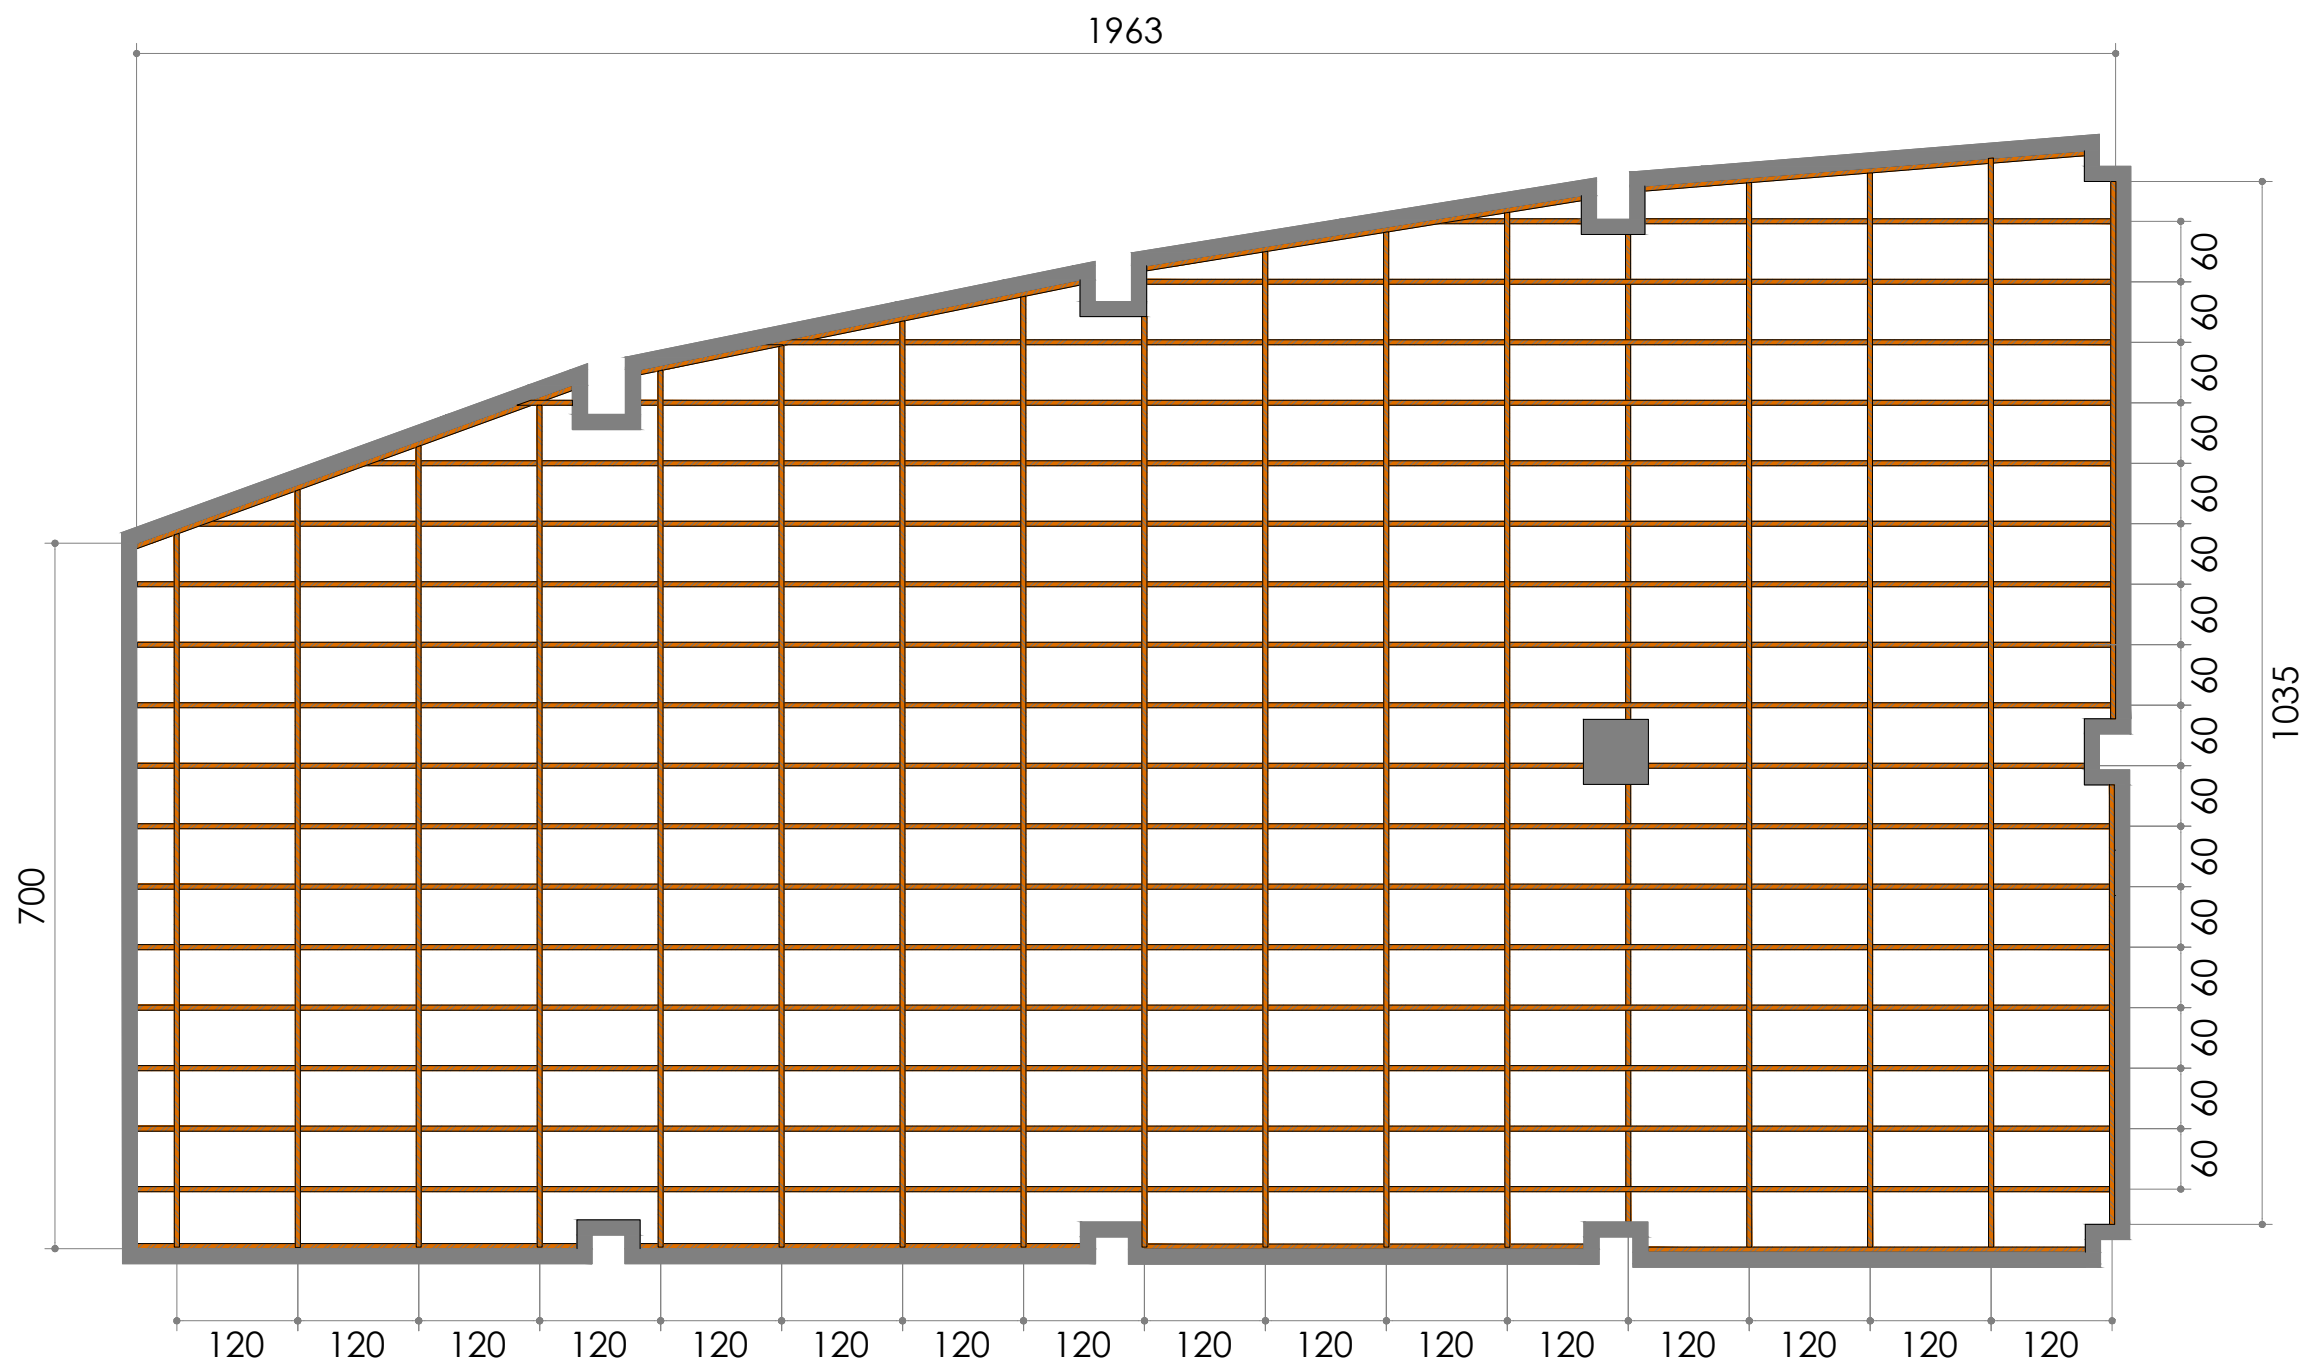

Gambar Rencana:
DENAH RENCANA RANGKA HOLLOW BESI 4X4 PENGGANTUNG PLAFOND
Skala 1 : 75



KEMENTERIAN PENDIDIKAN, KEBUDAYAAN,
RISET DAN TEKNOLOGI
DITJEN PENDIDIKAN TINGGI
UNIVERSITAS TADULAKO
Jl. Soekarno Hatta KM.9. Palu - Sulawesi Tengah

KEGIATAN :

PERENCANAAN INTERIOR RUANG
VIP DAN CAFETARIA
GEDUNG AUDITORIUM

LOKASI :

KAMPUS BUMI TADULAKO TONDO
UNIVERSITAS TADULAKO

KONSULTAN PERANCANGAN :



CATATAN :

TENAGA AHLI & PENDUKUNG :	TTD / PARAF
Team Leader BAHARUDIN BASRI, S.Ars	
Interior FEBRIANSYAH RAUF, IAI	
Drafter Cad ALAN ASHARI, S.Ars	
Drafter 3D TRISNO YUWONO, ST	
Surveyor RAHADHIAN RACHMATZACH, S.Ars	
Asisten Estimator FUAD, A.Md	

JUDUL GAMBAR		SKALA
DENAH RENCANA RANGKA GOLLOW PENGGANTUNG PLAFOND		1 : 75
KODE GBR	NO. LBR	JML. LBR.
ARS	047	180



KEMENTERIAN PENDIDIKAN, KEBUDAYAAN,
RISET DAN TEKNOLOGI
DITJEN PENDIDIKAN TINGGI
UNIVERSITAS TADULAKO
Jl. Soekarno Hatta KM.9. Palu - Sulawesi Tengah

KEGIATAN :

PERENCANAAN INTERIOR RUANG
VIP DAN CAFETARIA
GEDUNG AUDITORIUM

LOKASI :

KAMPUS BUMI TADULAKO TONDO
UNIVERSITAS TADULAKO




KONSULTAN PERANCANGAN :



CATATAN :

TENAGA AHLI & PENDUKUNG :	TTD / PARAF
Team Leader BAHARUDIN BASRI, S.Ars	
Interior FEBRIANSYAH RAUF, IAI	
Drafter Cad ALAN ASHARI, S.Ars	
Drafter 3D TRISNO YUWONO, ST	
Surveyor RAHADHIAN RACHMATZACH, S.Ars	
Asisten Estimator FUAD, A.Md	

JUDUL GAMBAR		SKALA
DETAIL RANGKA PENGGANTUNG PLAFOND		1 : 25
KODE GBR	NO. LBR	JML. LBR.
ARS	048	180

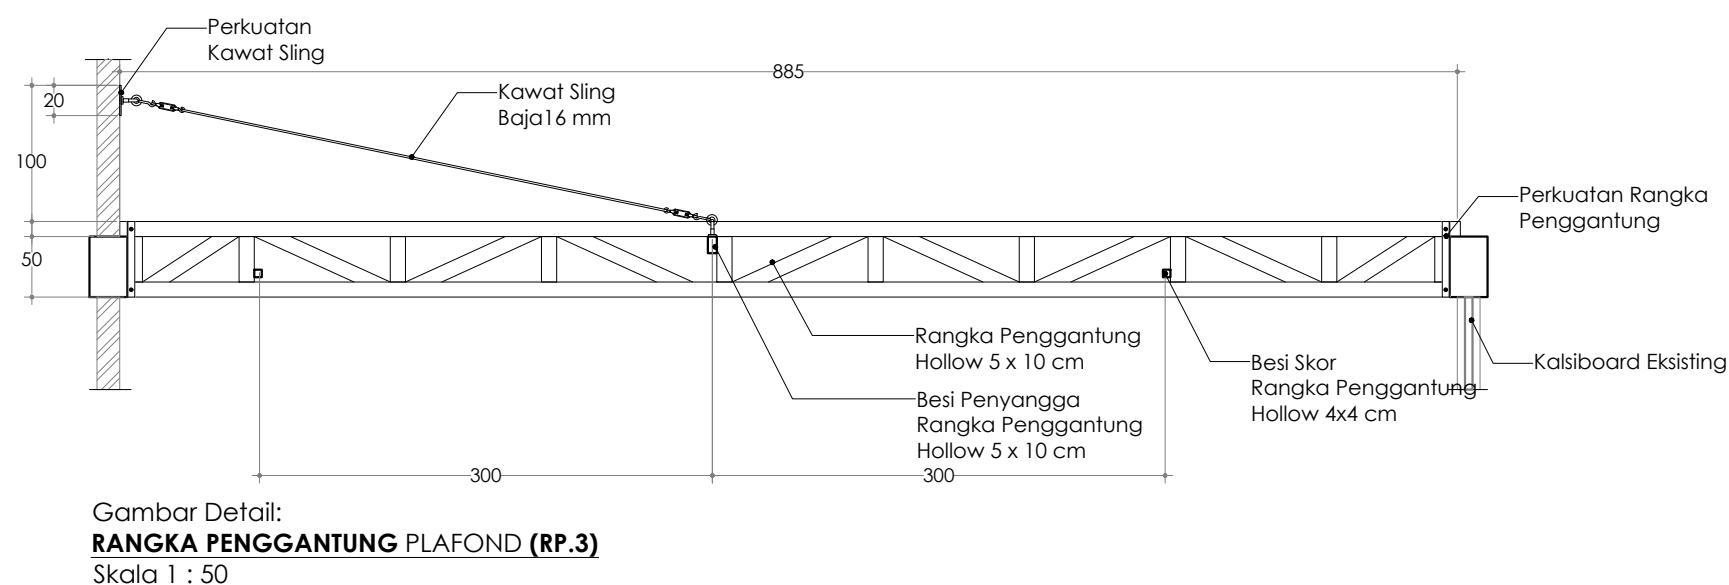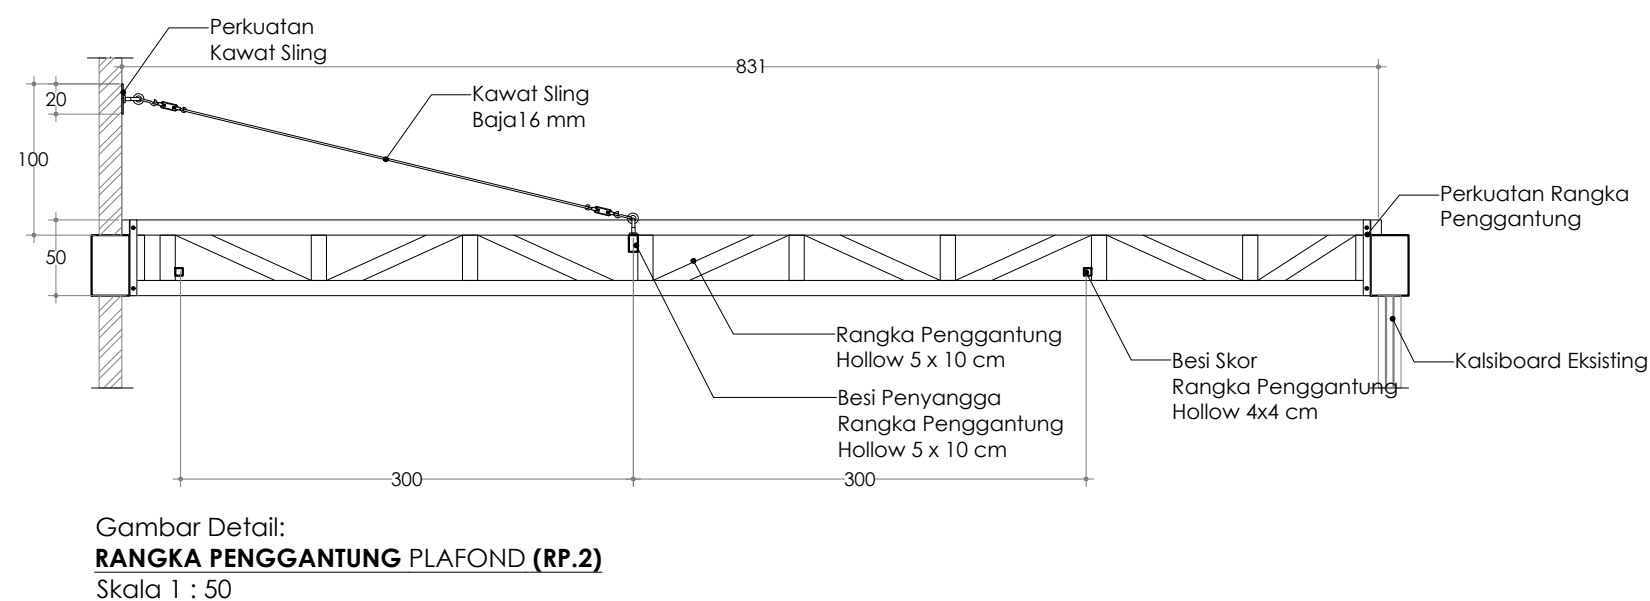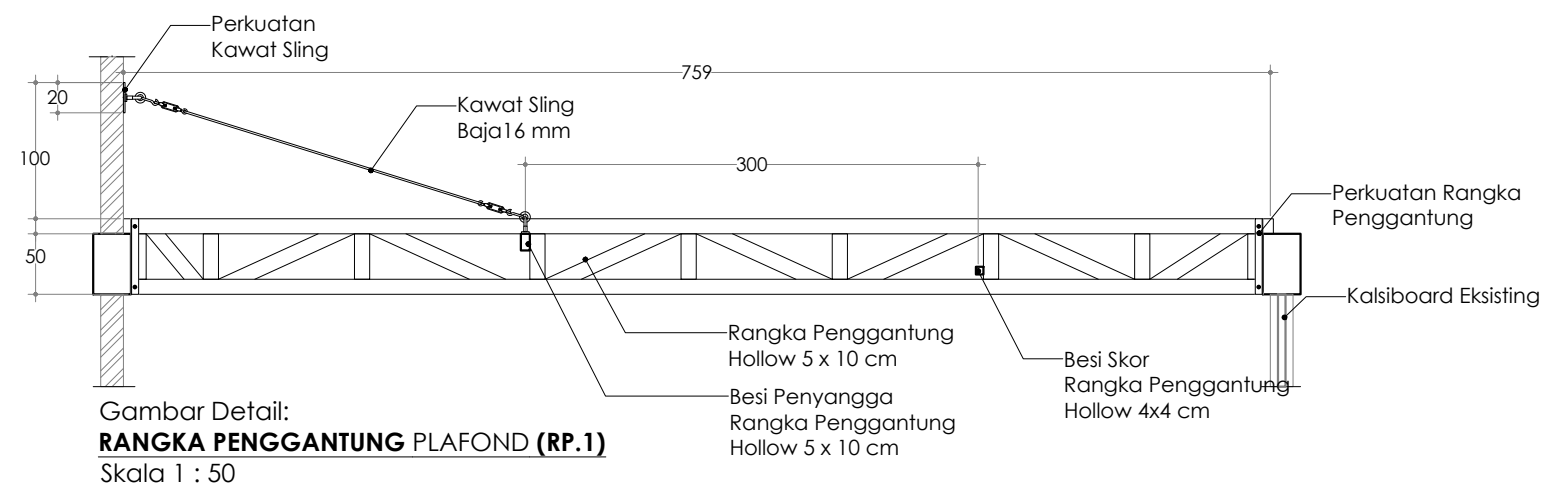



KEMENTERIAN PENDIDIKAN, KEBUDAYAAN,
RISET DAN TEKNOLOGI
DITJEN PENDIDIKAN TINGGI
UNIVERSITAS TADULAKO
Jl. Soekarno Hatta KM.9. Palu - Sulawesi Tengah

KEGIATAN :

PERENCANAAN INTERIOR RUANG
VIP DAN CAFETARIA
GEDUNG AUDITORIUM

LOKASI :

KAMPUS BUMI TADULAKO TONDO
UNIVERSITAS TADULAKO


KONSULTAN PERANCANGAN :




CATATAN :

TENAGA AHLI & PENDUKUNG :	TTD / PARAF
Team Leader BAHARUDIN BASRI, S.Ars	
Interior FEBRIANSYAH RAUF, IAI	
Drafter Cad ALAN ASHARI, S.Ars	
Drafter 3D TRISNO YUWONO, ST	
Surveyor RAHADHIAN RACHMATZACH, S.Ars	
Asisten Estimator FUAD, A.Md	


JUDUL GAMBAR		SKALA
DETAIL RANGKA PENGGANTUNG PLAFOND		1 : 25
KODE GBR	NO. LBR	JML. LBR.
ARS	049	180

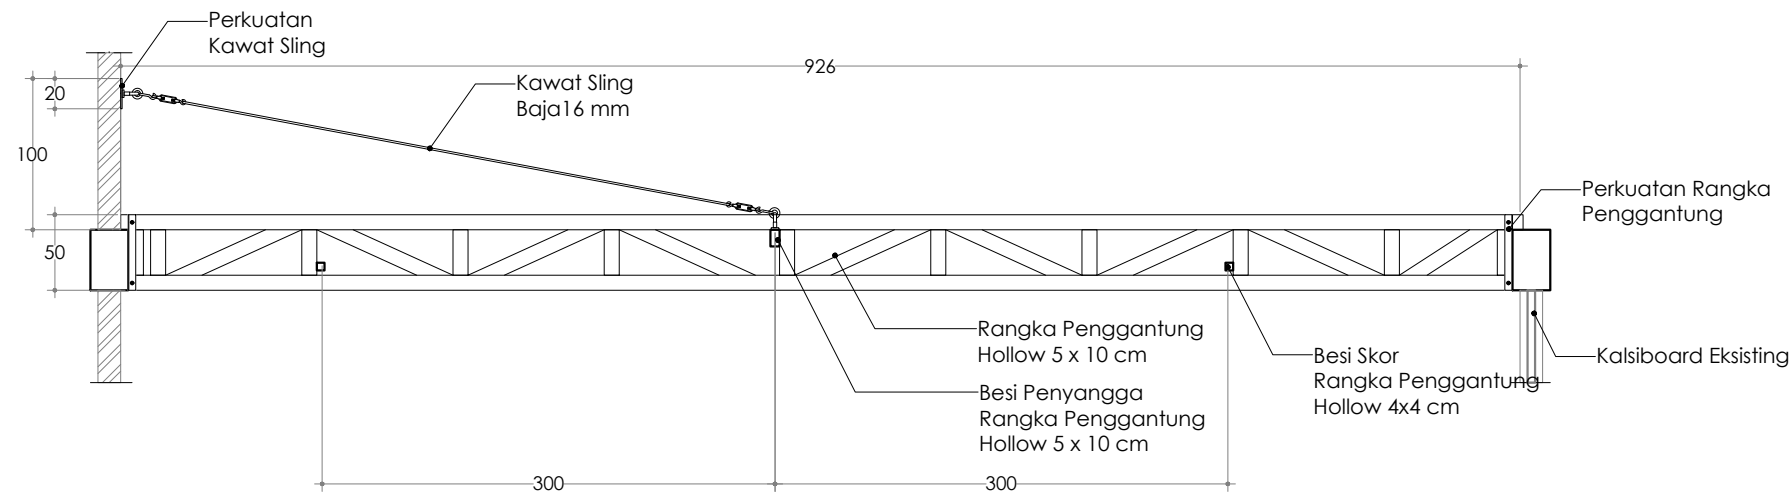

Gambar Detail:
RANGKA PENGGANTUNG PLAFOND (RP.4)
Skala 1 : 50

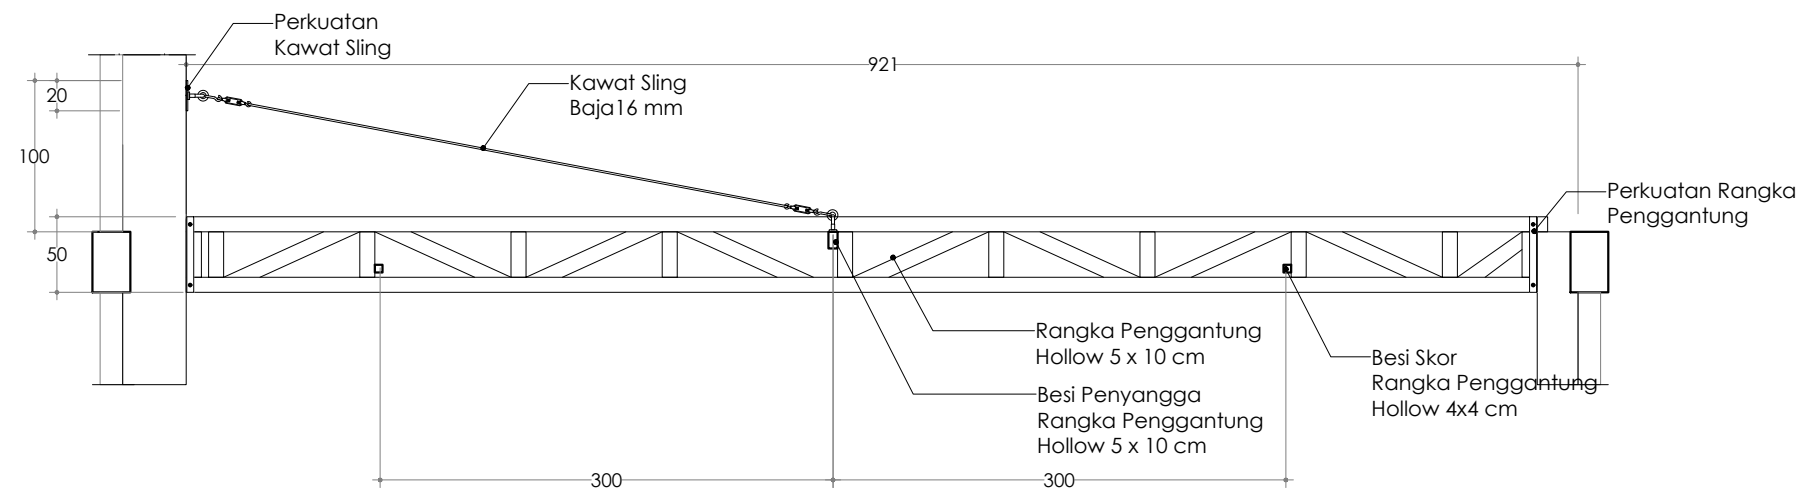

Gambar Detail:
RANGKA PENGGANTUNG PLAFOND (RP.5)
Skala 1 : 50

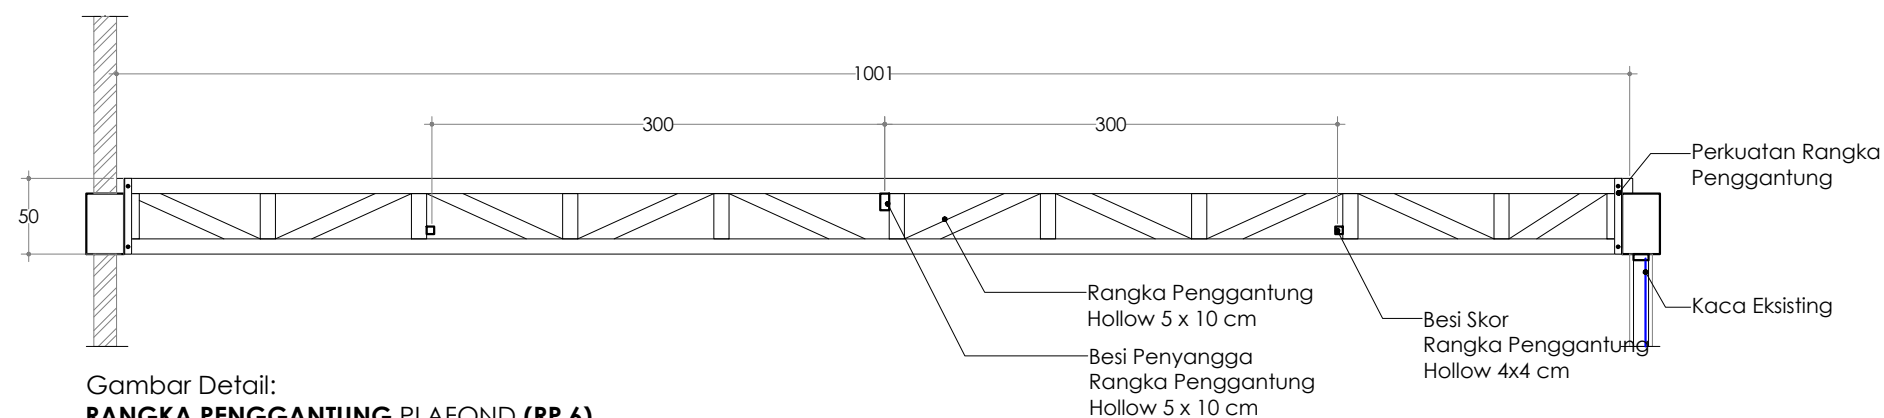

Gambar Detail:
RANGKA PENGGANTUNG PLAFOND (RP.6)
Skala 1 : 50



KEMENTERIAN PENDIDIKAN, KEBUDAYAAN,
RISET DAN TEKNOLOGI
DITJEN PENDIDIKAN TINGGI
UNIVERSITAS TADULAKO
Jl. Soekarno Hatta KM.9. Palu - Sulawesi Tengah

KEGIATAN :

**PERENCANAAN INTERIOR RUANG
VIP DAN CAFETARIA
GEDUNG AUDITORIUM**

LOKASI :




**KAMPUS BUMI TADULAKO TONDO
UNIVERSITAS TADULAKO**

KONSULTAN PERANCANGAN :



CATATAN :

TENAGA AHLI & PENDUKUNG :		TTD / PARAF
Team Leader	BAHARUDIN BASRI, S.Ars	
Interior	FEBRIANSYAH RAUF, IAI	
Drafter Cad	ALAN ASHARI, S.Ars	
Drafter 3D	TRISNO YUWONO, ST	
Surveyor	RAHADHIAN RACHMATZACH, S.Ars	
Asisten Estimator	FUAD, A.Md	
JUDUL GAMBAR		SKALA
DETAIL RANGKA PENGGANTUNG PLAFOND		1 : 25
KODE GBR	NO. LBR	JML. LBR.
ARS	050	180

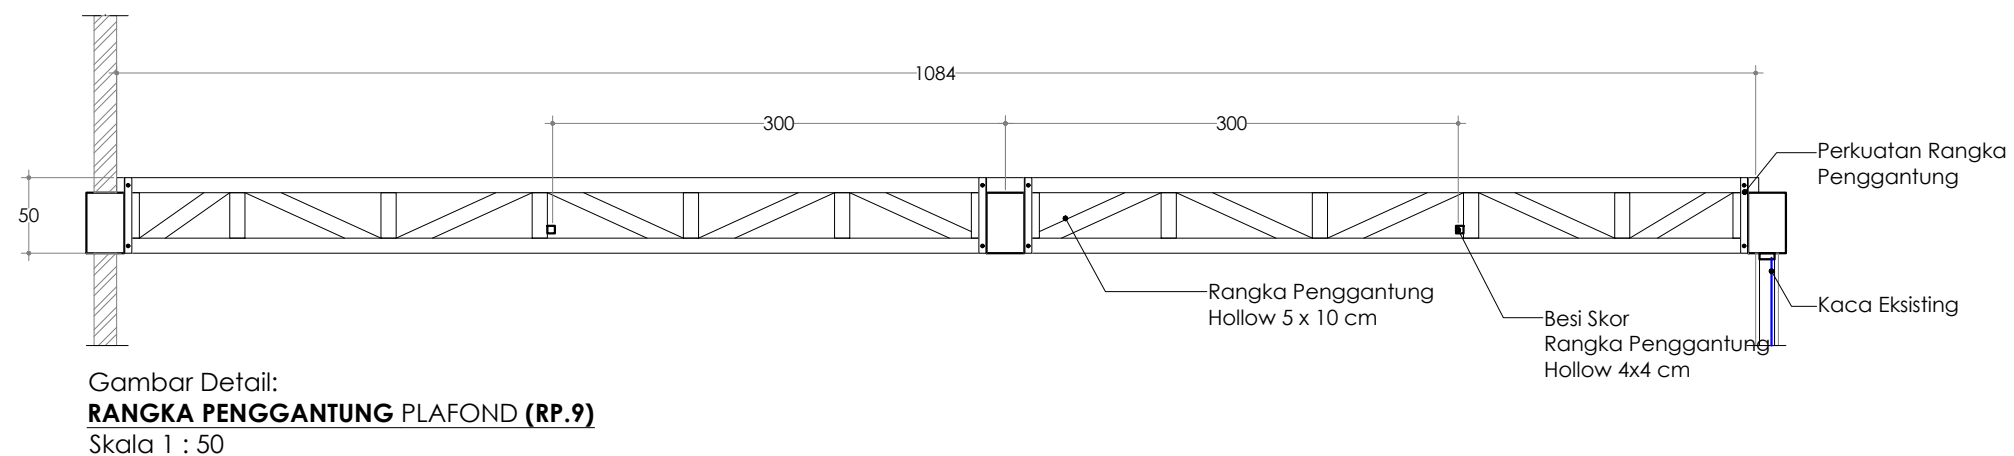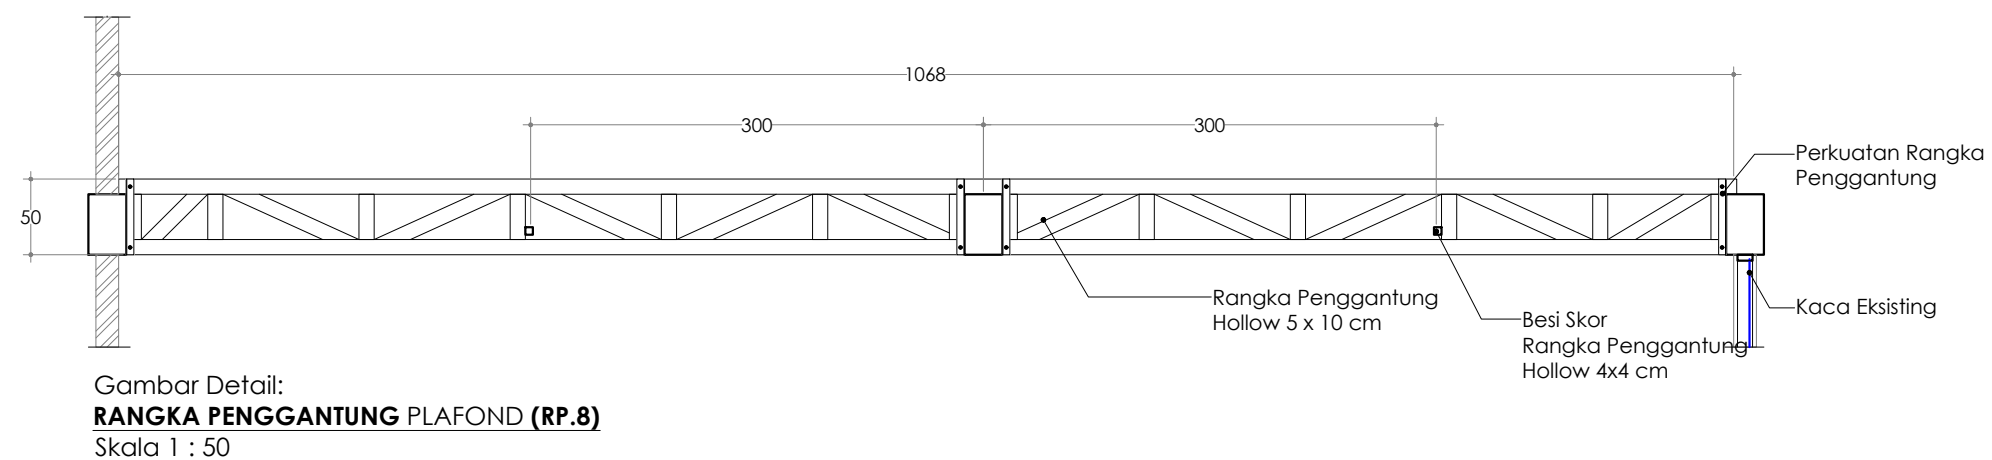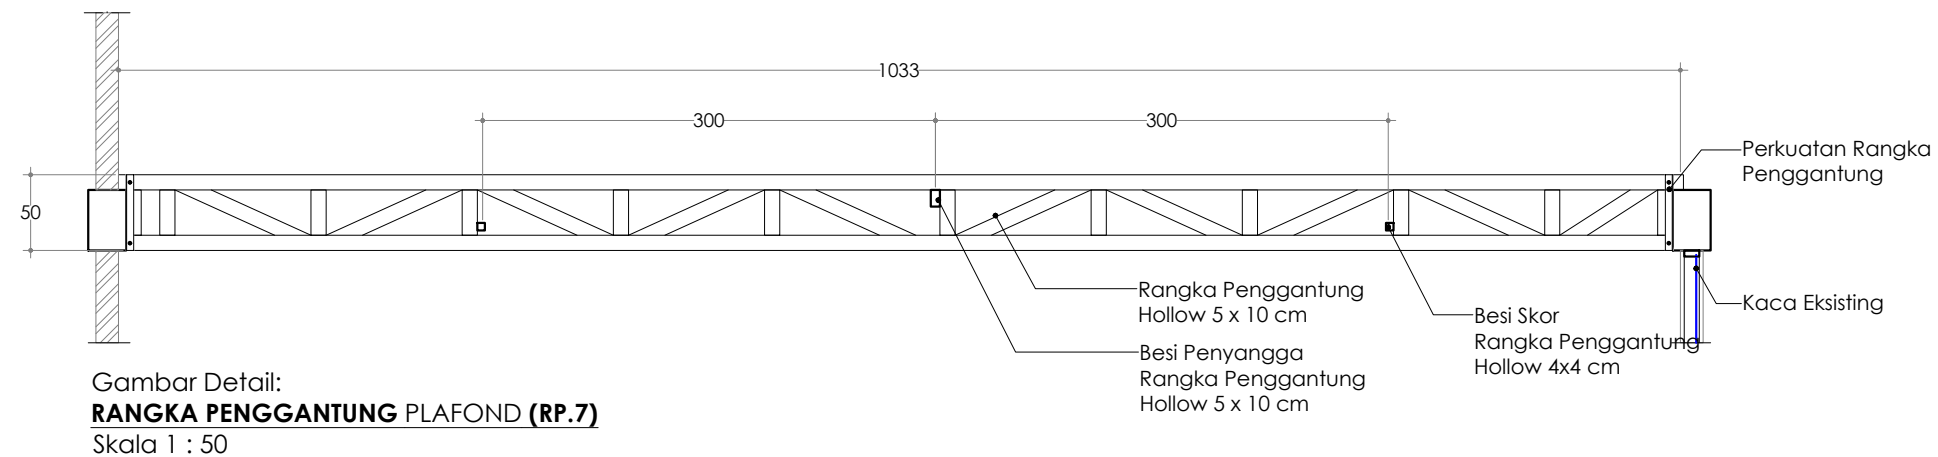



KEMENTERIAN PENDIDIKAN, KEBUDAYAAN,
RISET DAN TEKNOLOGI
DITJEN PENDIDIKAN TINGGI
UNIVERSITAS TADULAKO
Jl. Soekarno Hatta KM.9. Palu - Sulawesi Tengah

KEGIATAN :

PERENCANAAN INTERIOR RUANG
VIP DAN CAFETARIA
GEDUNG AUDITORIUM

LOKASI :

KAMPUS BUMI TADULAKO TONDO
UNIVERSITAS TADULAKO


KONSULTAN PERANCANGAN :




CATATAN :

TENAGA AHLI & PENDUKUNG :	TTD / PARAF
Team Leader BAHARUDIN BASRI, S.Ars	
Interior FEBRIANSYAH RAUF, IAI	
Drafter Cad ALAN ASHARI, S.Ars	
Drafter 3D TRISNO YUWONO, ST	
Surveyor RAHADHIAN RACHMATZACH, S.Ars	
Asisten Estimator FUAD, A.Md	


JUDUL GAMBAR		SKALA
POTONGAN PLAFOND		1 : 75
KODE GBR	NO. LBR	JML. LBR.
ARS	051	180

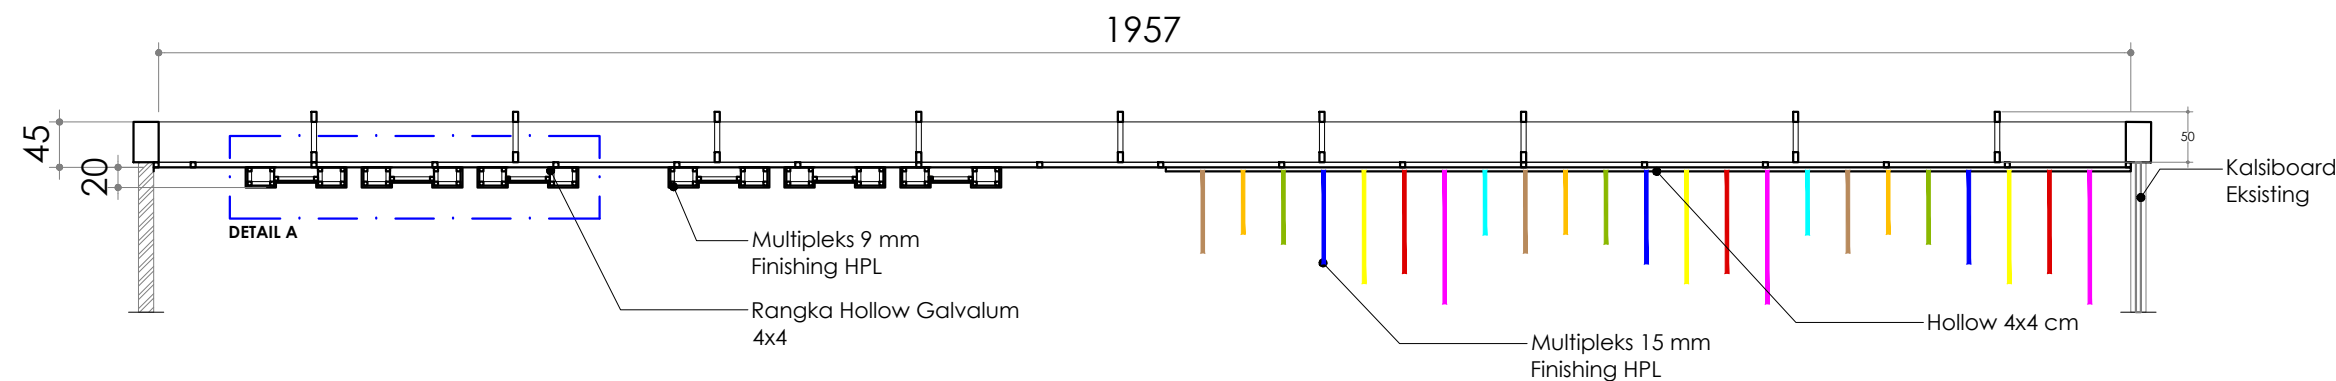

Gambar Rencana:
POTONGAN A PLAFOND
Skala 1 : 75

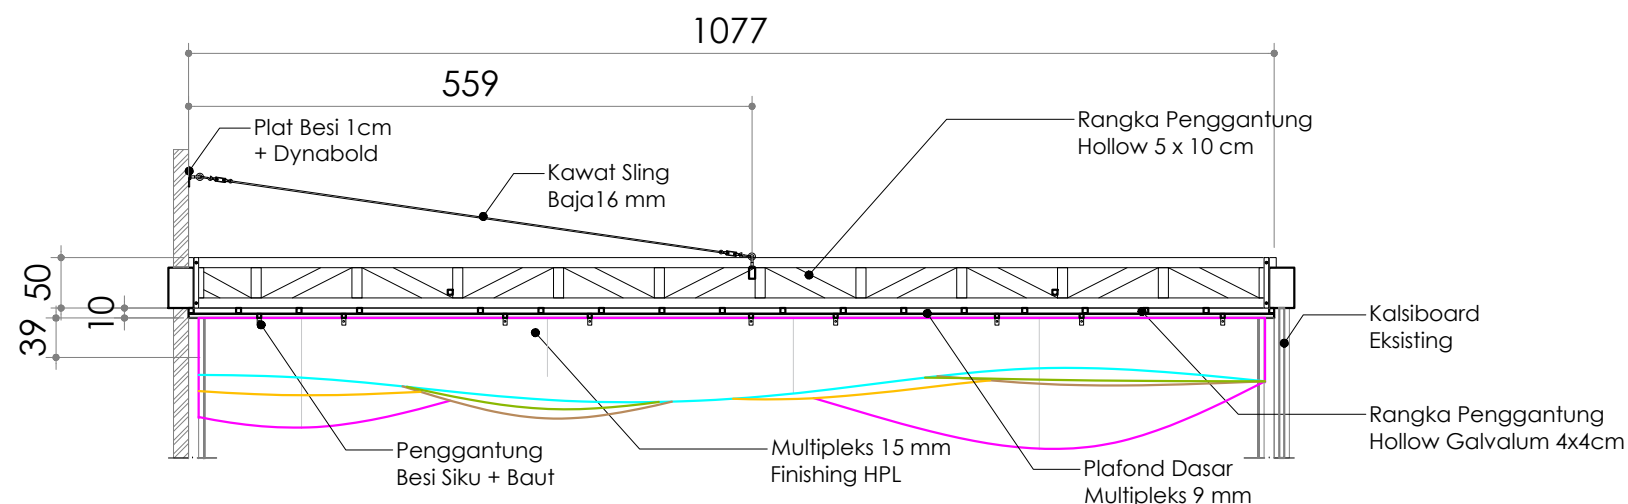

Gambar Rencana:
POTONGAN B PLAFOND
Skala 1 : 75

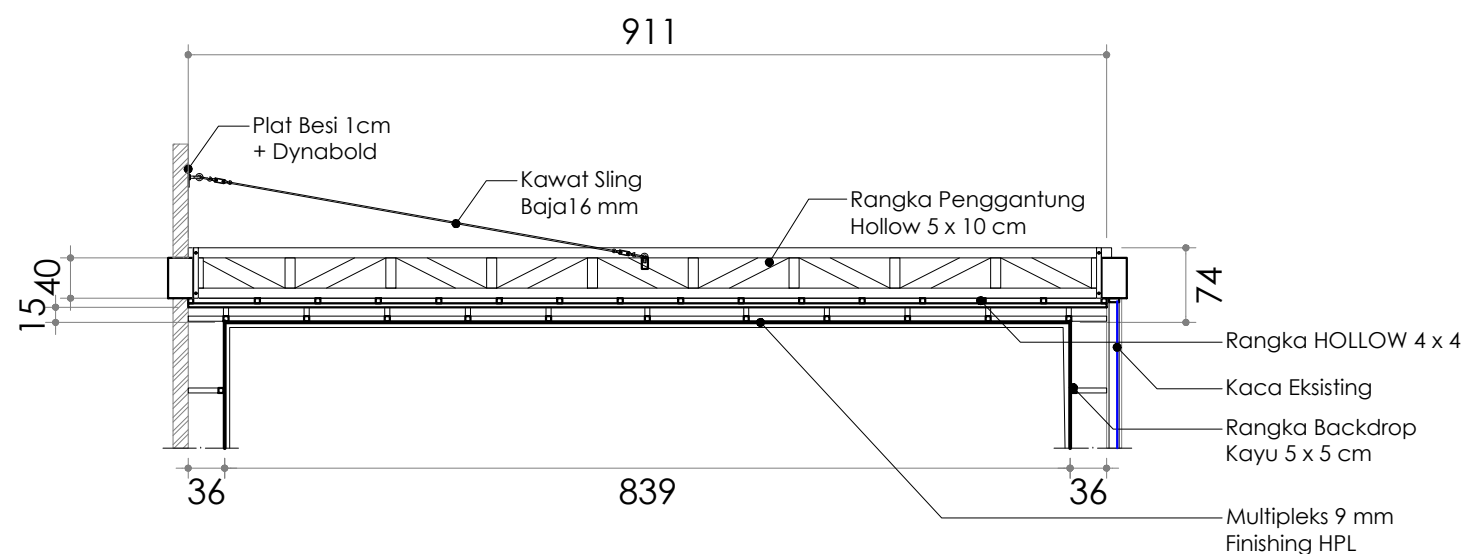

Gambar Rencana:
POTONGAN C PLAFOND
Skala 1 : 75



KEMENTERIAN PENDIDIKAN, KEBUDAYAAN,
RISET DAN TEKNOLOGI
DITJEN PENDIDIKAN TINGGI
UNIVERSITAS TADULAKO
Jl. Soekarno Hatta KM.9. Palu - Sulawesi Tengah

KEGIATAN :

PERENCANAAN INTERIOR RUANG
VIP DAN CAFETARIA
GEDUNG AUDITORIUM

LOKASI :

KAMPUS BUMI TADULAKO TONDO
UNIVERSITAS TADULAKO

KONSULTAN PERANCANGAN :




CATATAN :


TENAGA AHLI & PENDUKUNG :	TTD / PARAF
Team Leader BAHARUDIN BASRI, S.Ars	
Interior FEBRIANSYAH RAUF, IAI	
Drafter Cad ALAN ASHARI, S.Ars	
Drafter 3D TRISNO YUWONO, ST	
Surveyor RAHADHIAN RACHMATZACH, S.Ars	
Asisten Estimator FUAD, A.Md	

JUDUL GAMBAR	SKALA
POTONGAN PLAFOND	1 : 75


KODE GBR	NO. LBR	JML. LBR.
ARS	051	180

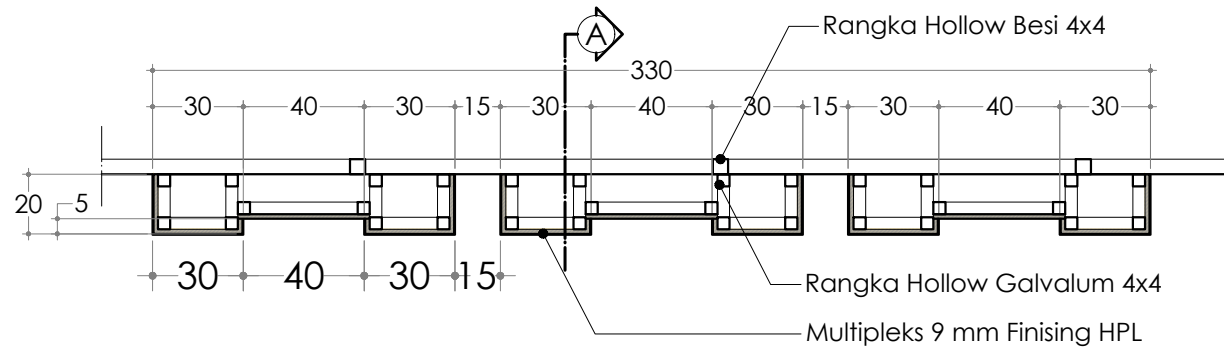


Gambar Detail:
DETAIL A (POTONGAN PLAFOND)
Skala 1 : 25

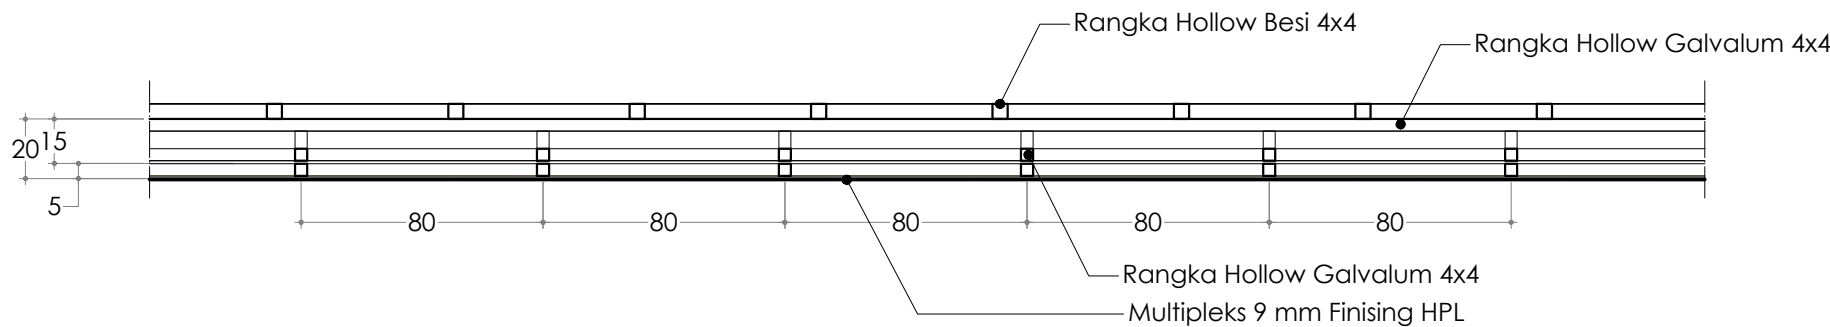


Gambar Detail:
DETAIL POTONGAN A
Skala 1 : 25

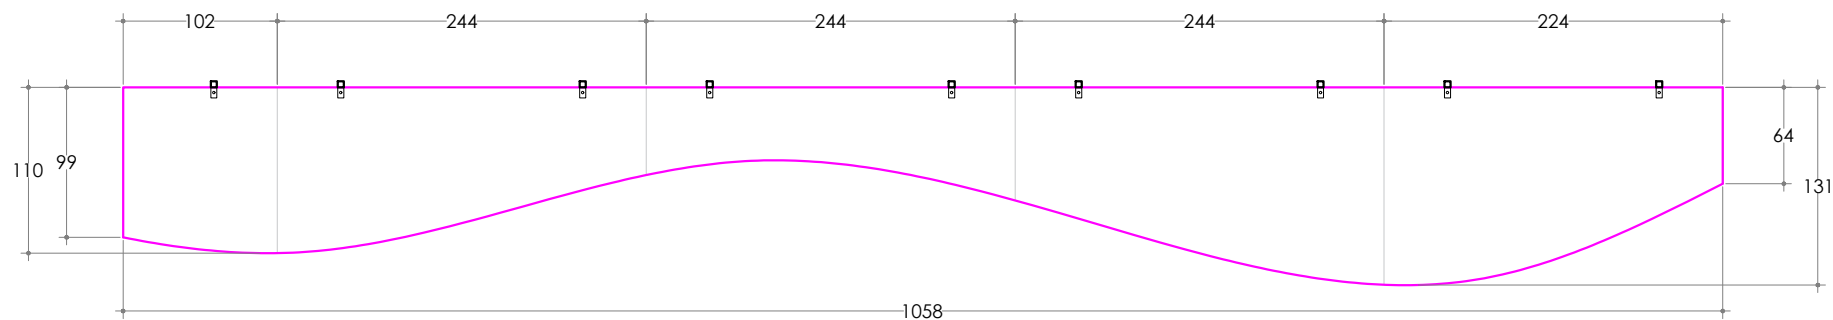


Gambar Detail:
DETAIL PLAFOND (LBR 1)
Skala 1 : 50

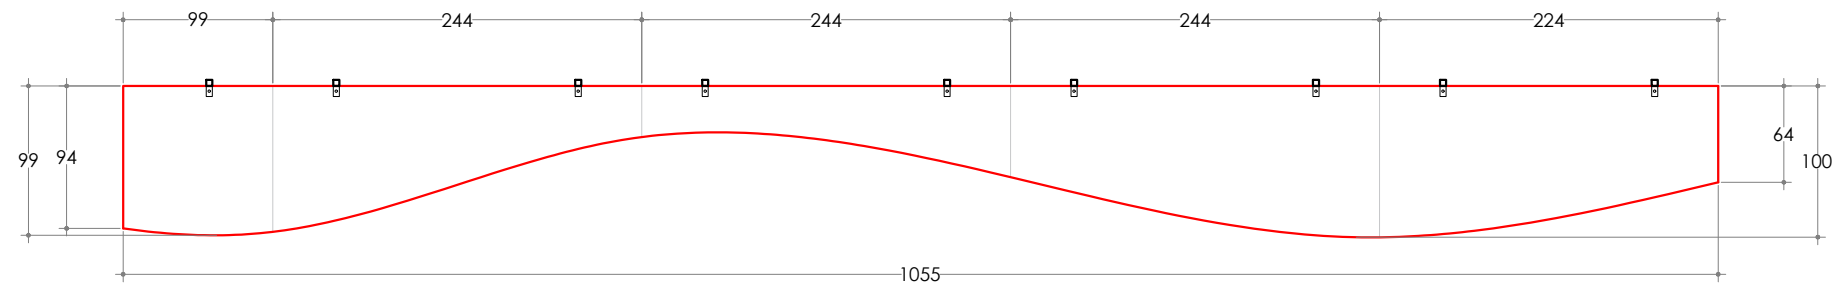

Gambar Detail:
DETAIL PLAFOND (LBR 2)
Skala 1 : 50

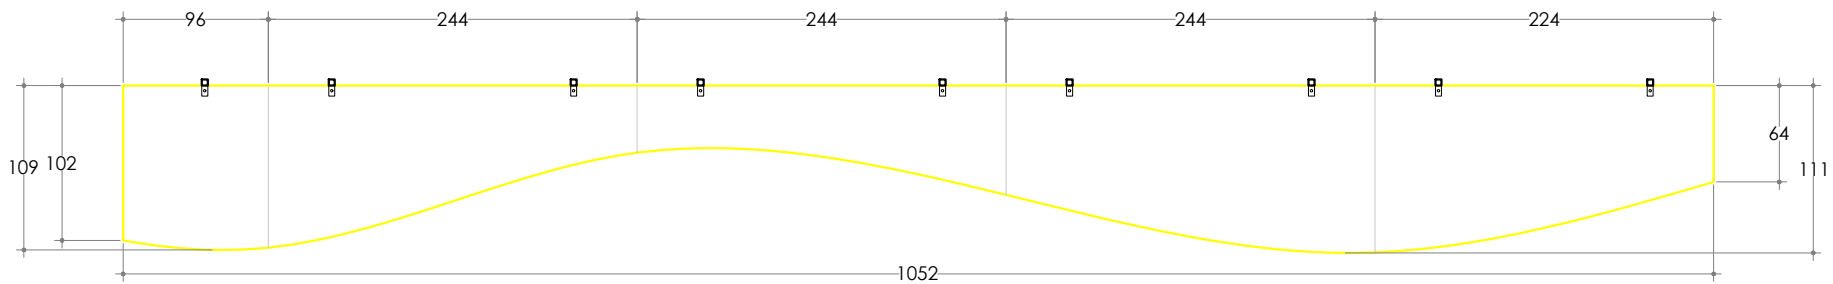

Gambar Detail:
DETAIL PLAFOND (LBR 3)
Skala 1 : 50

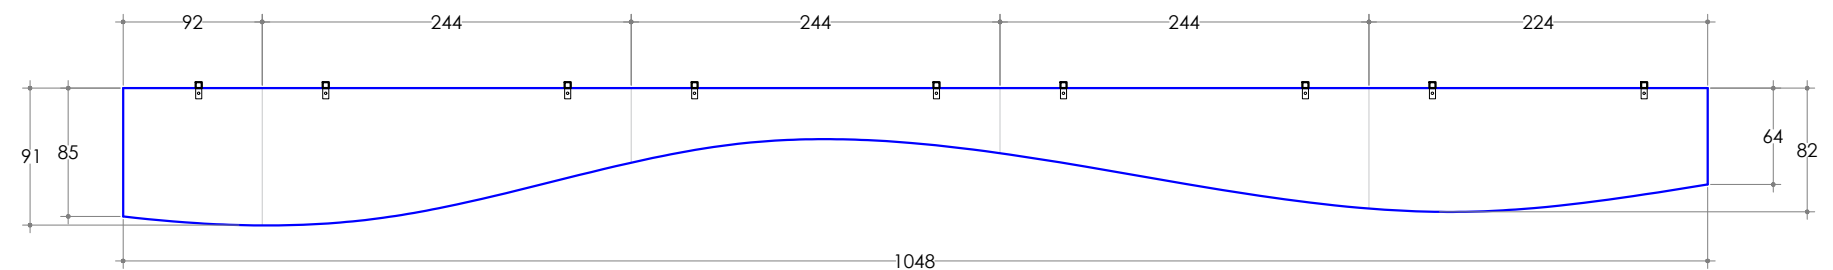

Gambar Detail:
DETAIL PLAFOND (LBR 4)
Skala 1 : 50



KEMENTERIAN PENDIDIKAN, KEBUDAYAAN,
RISET DAN TEKNOLOGI
DITJEN PENDIDIKAN TINGGI
UNIVERSITAS TADULAKO
Jl. Soekarno Hatta KM.9. Palu - Sulawesi Tengah

KEGIATAN :

**PERENCANAAN INTERIOR RUANG
VIP DAN CAFETARIA
GEDUNG AUDITORIUM**

LOKASI :


**KAMPUS BUMI TADULAKO TONDO
UNIVERSITAS TADULAKO**

KONSULTAN PERANCANGAN :




CATATAN :


TENAGA AHLI & PENDUKUNG :		TTD / PARAF
Team Leader BAHARUDIN BASRI, S.Ars		
Interior FEBRIANSYAH RAUF, IAI		
Drafter Cad ALAN ASHARI, S.Ars		
Drafter 3D TRISNO YUWONO, ST		
Surveyor RAHADHIAN RACHMATZACH, S.Ars		
Asisten Estimator FUAD, A.Md		
JUDUL GAMBAR		SKALA
DETAIL LEMBAR PLAFOND		1 : 50
KODE GBR	NO. LBR	JML. LBR.
ARS	052	180

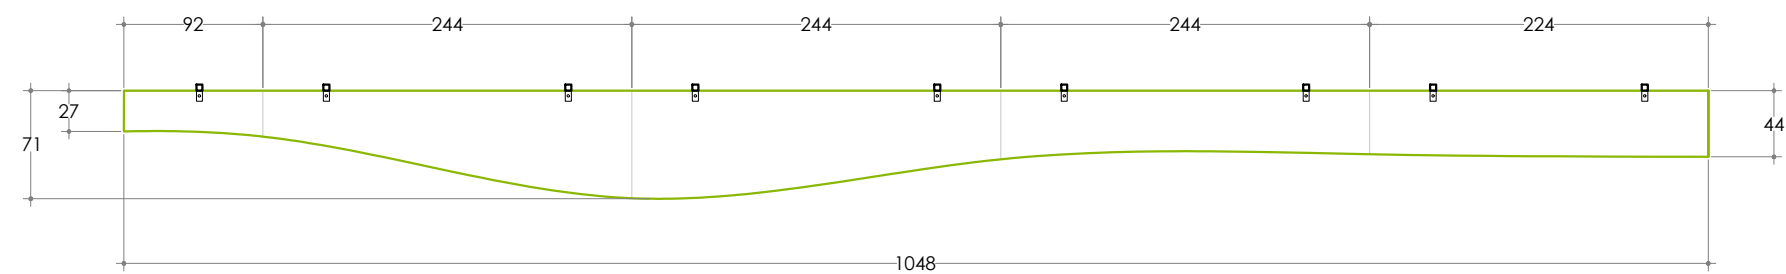


Gambar Detail:
DETAIL PLAFOND (LBR 5)
Skala 1 : 50

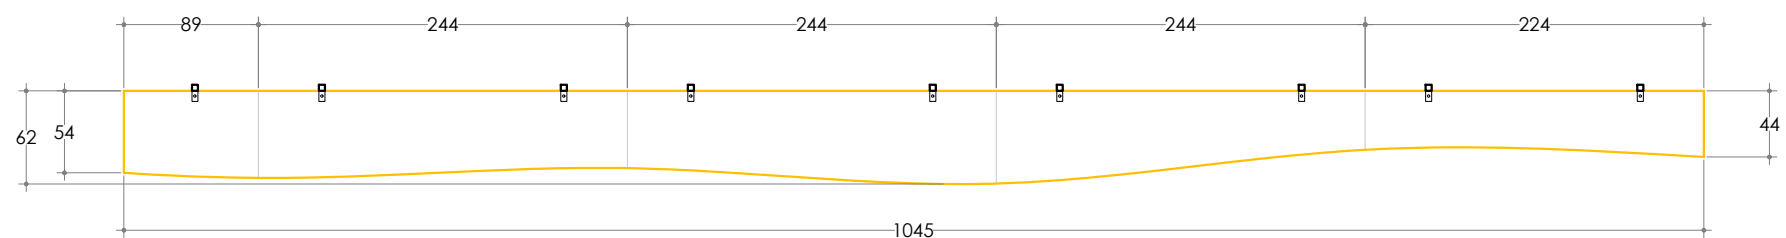

Gambar Detail:
DETAIL PLAFOND (LBR 6)
Skala 1 : 50

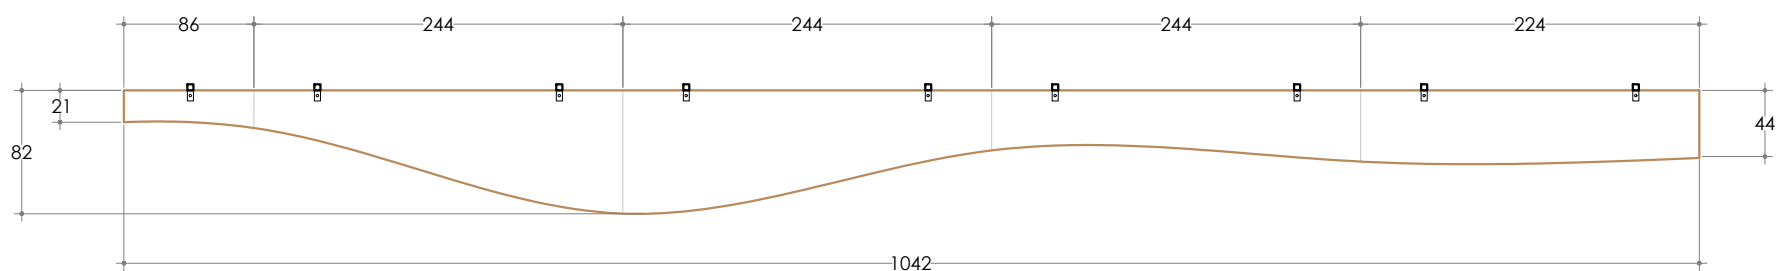

Gambar Detail:
DETAIL PLAFOND (LBR 7)
Skala 1 : 50

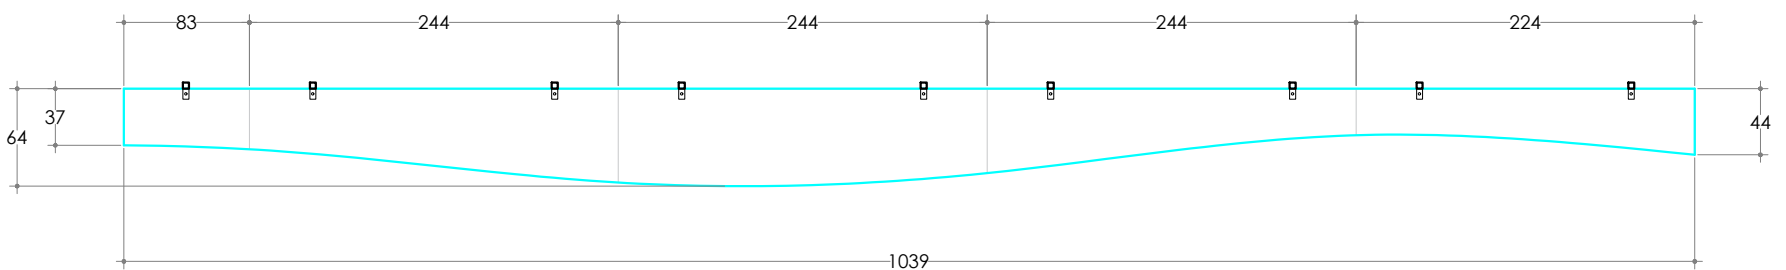

Gambar Detail:
DETAIL PLAFOND (LBR 8)
Skala 1 : 50



KEMENTERIAN PENDIDIKAN, KEBUDAYAAN,
RISET DAN TEKNOLOGI
DITJEN PENDIDIKAN TINGGI
UNIVERSITAS TADULAKO
Jl. Soekarno Hatta KM.9. Palu - Sulawesi Tengah

KEGIATAN :

**PERENCANAAN INTERIOR RUANG
VIP DAN CAFETARIA
GEDUNG AUDITORIUM**

LOKASI :


**KAMPUS BUMI TADULAKO TONDO
UNIVERSITAS TADULAKO**

KONSULTAN PERANCANGAN :



CATATAN :

TENAGA AHLI & PENDUKUNG :		TTD / PARAF
Team Leader	BAHARUDIN BASRI, S.Ars	
Interior	FEBRIANSYAH RAUF, IAI	
Drafter Cad	ALAN ASHARI, S.Ars	
Drafter 3D	TRISNO YUWONO, ST	
Surveyor	RAHADHIAN RACHMATZACH, S.Ars	
Asisten Estimator	FUAD, A.Md	
JUDUL GAMBAR		SKALA
DETAIL LEMBAR PLAFOND		1 : 50
KODE GBR	NO. LBR	JML. LBR.
ARS	053	180

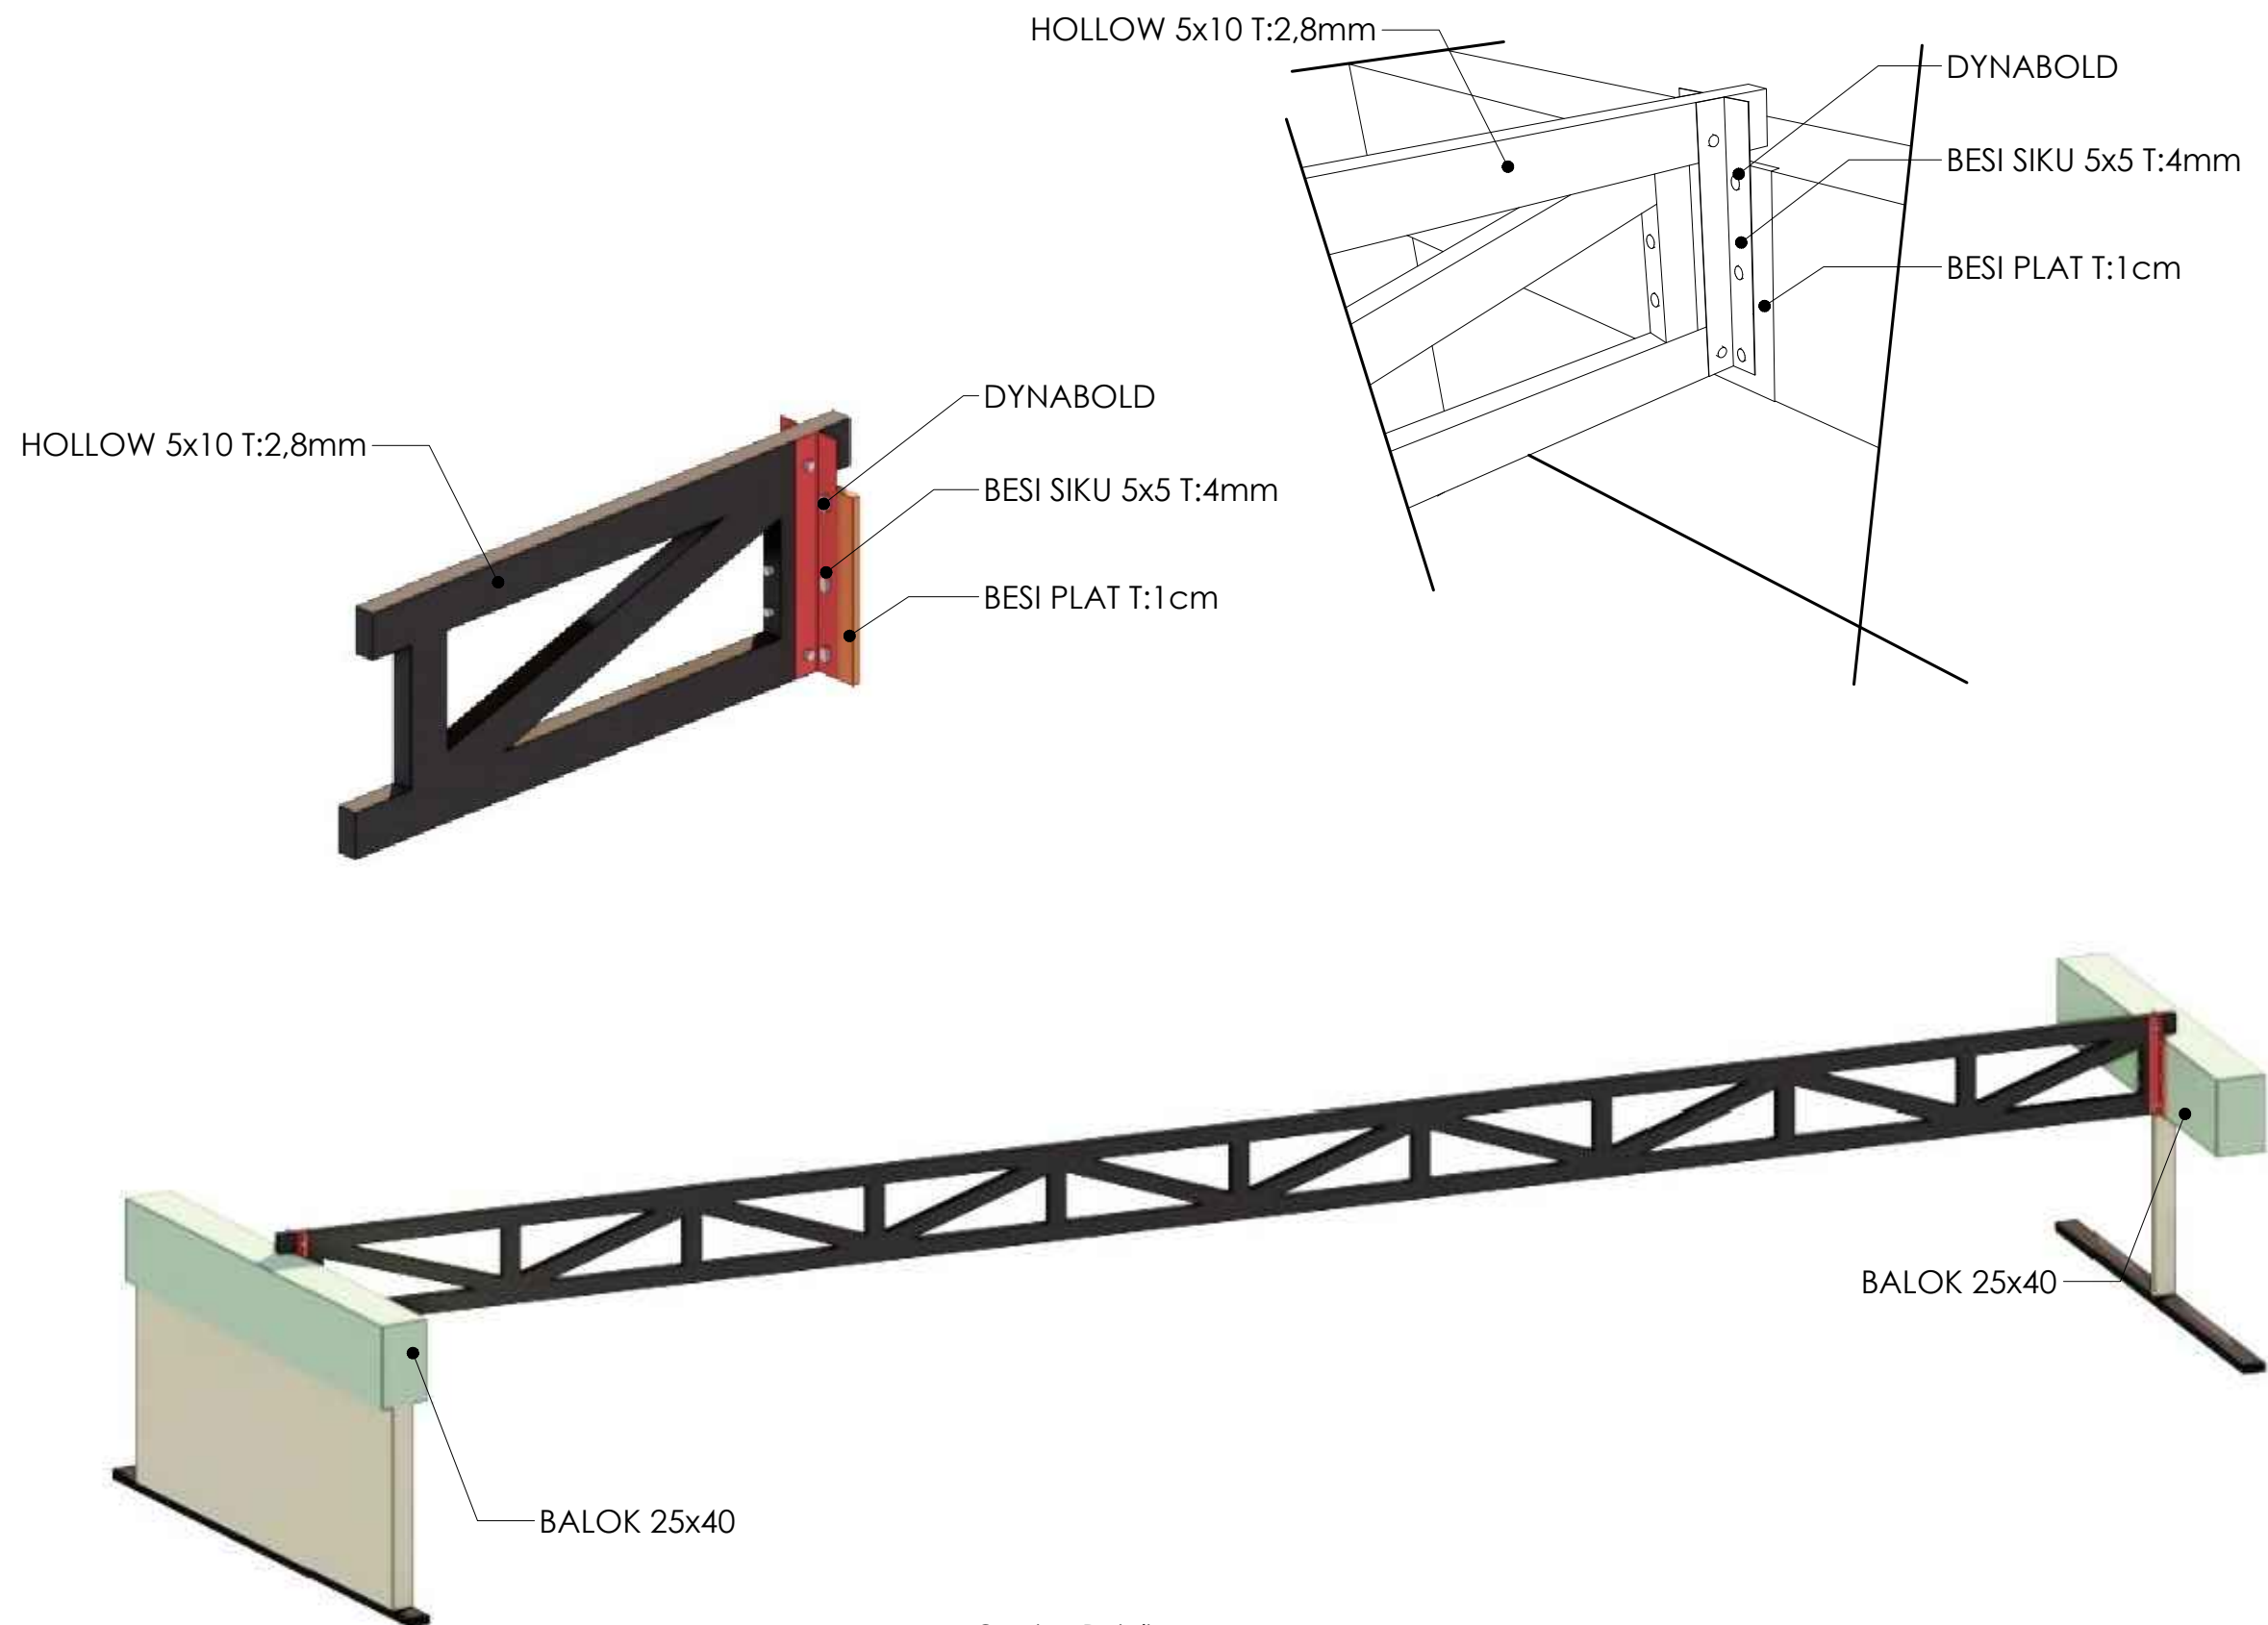

Gambar Detail:
ISOMETRI DETAIL PENGGANTUNG PLAFOND
Non Skala



KEMENTERIAN PENDIDIKAN, KEBUDAYAAN,
RISET DAN TEKNOLOGI
DITJEN PENDIDIKAN TINGGI
UNIVERSITAS TADULAKO
Jl. Soekarno Hatta KM.9. Palu - Sulawesi Tengah

KEGIATAN :

**PERENCANAAN INTERIOR RUANG
VIP DAN CAFETARIA
GEDUNG AUDITORIUM**

LOKASI :


**KAMPUS BUMI TADULAKO TONDO
UNIVERSITAS TADULAKO**

KONSULTAN PERANCANGAN :




CATATAN :

TENAGA AHLI & PENDUKUNG :		TTD / PARAF
Team Leader	BAHARUDIN BASRI, S.Ars	
Interior	FEBRIANSYAH RAUF, IAI	
Drafter Cad	ALAN ASHARI, S.Ars	
Drafter 3D	TRISNO YUWONO, ST	
Surveyor	RAHADHIAN RACHMATZACH, S.Ars	
Asisten Estimator	FUAD, A.Md	
JUDUL GAMBAR		SKALA
ISOMETRI DETAIL PLAFOND		-
KODE GBR	NO. LBR	JML. LBR.
ARS	054	180

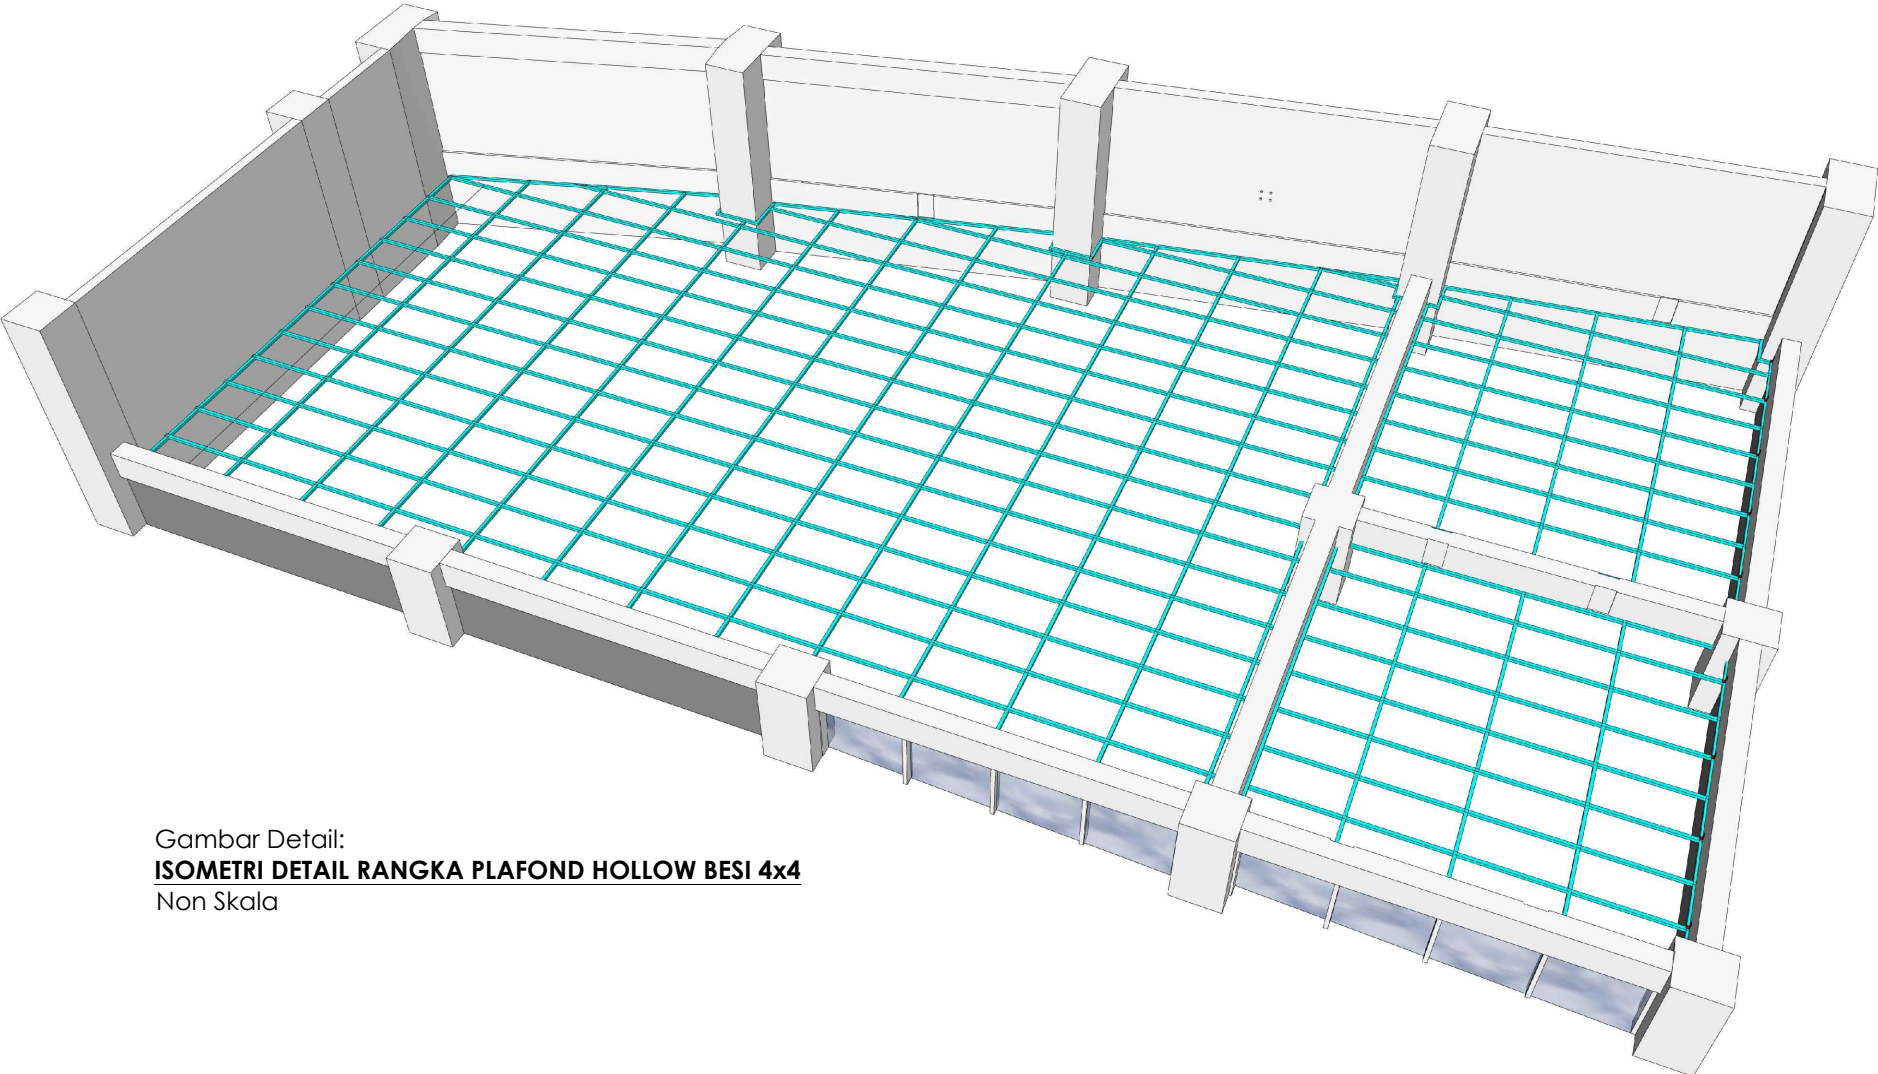

Gambar Detail:
ISOMETRI DETAIL RANGKA PLAFOND HOLLOW BESI 4x4
Non Skala

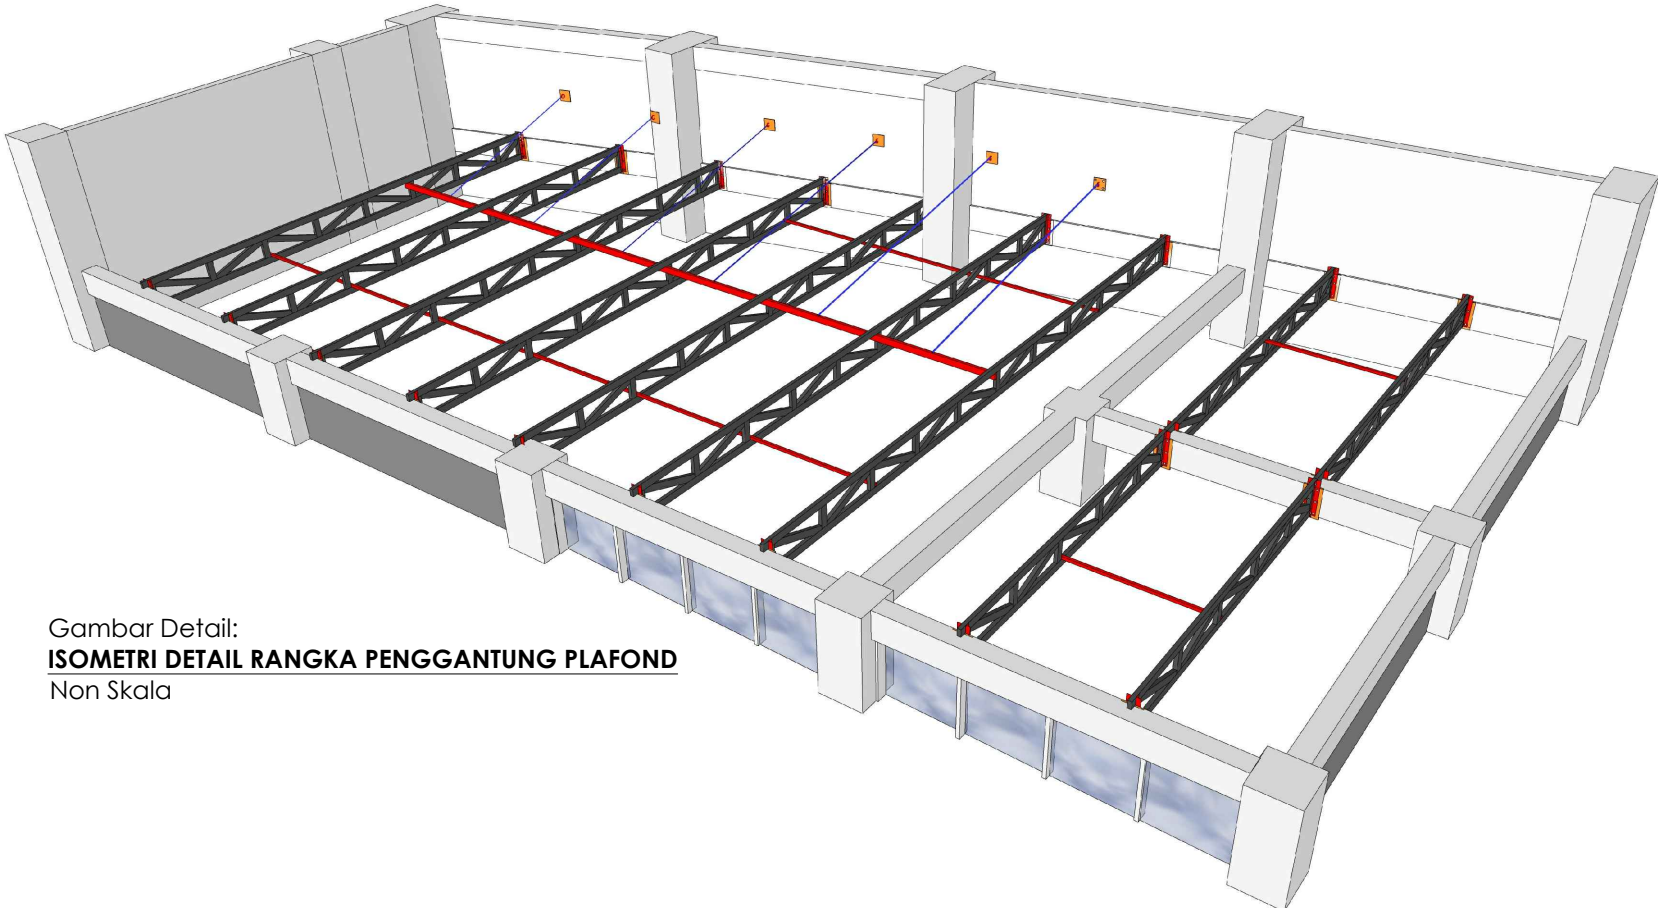

Gambar Detail:
ISOMETRI DETAIL RANGKA PENGGANTUNG PLAFOND
Non Skala



KEMENTERIAN PENDIDIKAN, KEBUDAYAAN,
RISET DAN TEKNOLOGI
DITJEN PENDIDIKAN TINGGI
UNIVERSITAS TADULAKO
Jl. Soekarno Hatta KM.9. Palu - Sulawesi Tengah

KEGIATAN :

**PERENCANAAN INTERIOR RUANG
VIP DAN CAFETARIA
GEDUNG AUDITORIUM**

LOKASI :

**KAMPUS BUMI TADULAKO TONDO
UNIVERSITAS TADULAKO**


KONSULTAN PERANCANGAN :




CATATAN :

TENAGA AHLI & PENDUKUNG :	TTD / PARAF
Team Leader BAHARUDIN BASRI, S.Ars	
Interior FEBRIANSYAH RAUF, IAI	
Drafter Cad ALAN ASHARI, S.Ars	
Drafter 3D TRISNO YUWONO, ST	
Surveyor RAHADHIAN RACHMATZACH, S.Ars	
Asisten Estimator FUAD, A.Md	

JUDUL GAMBAR		SKALA
ISOMETRI DETAIL PLAFOND		-
KODE GBR	NO. LBR	JML. LBR.
ARS	055	180

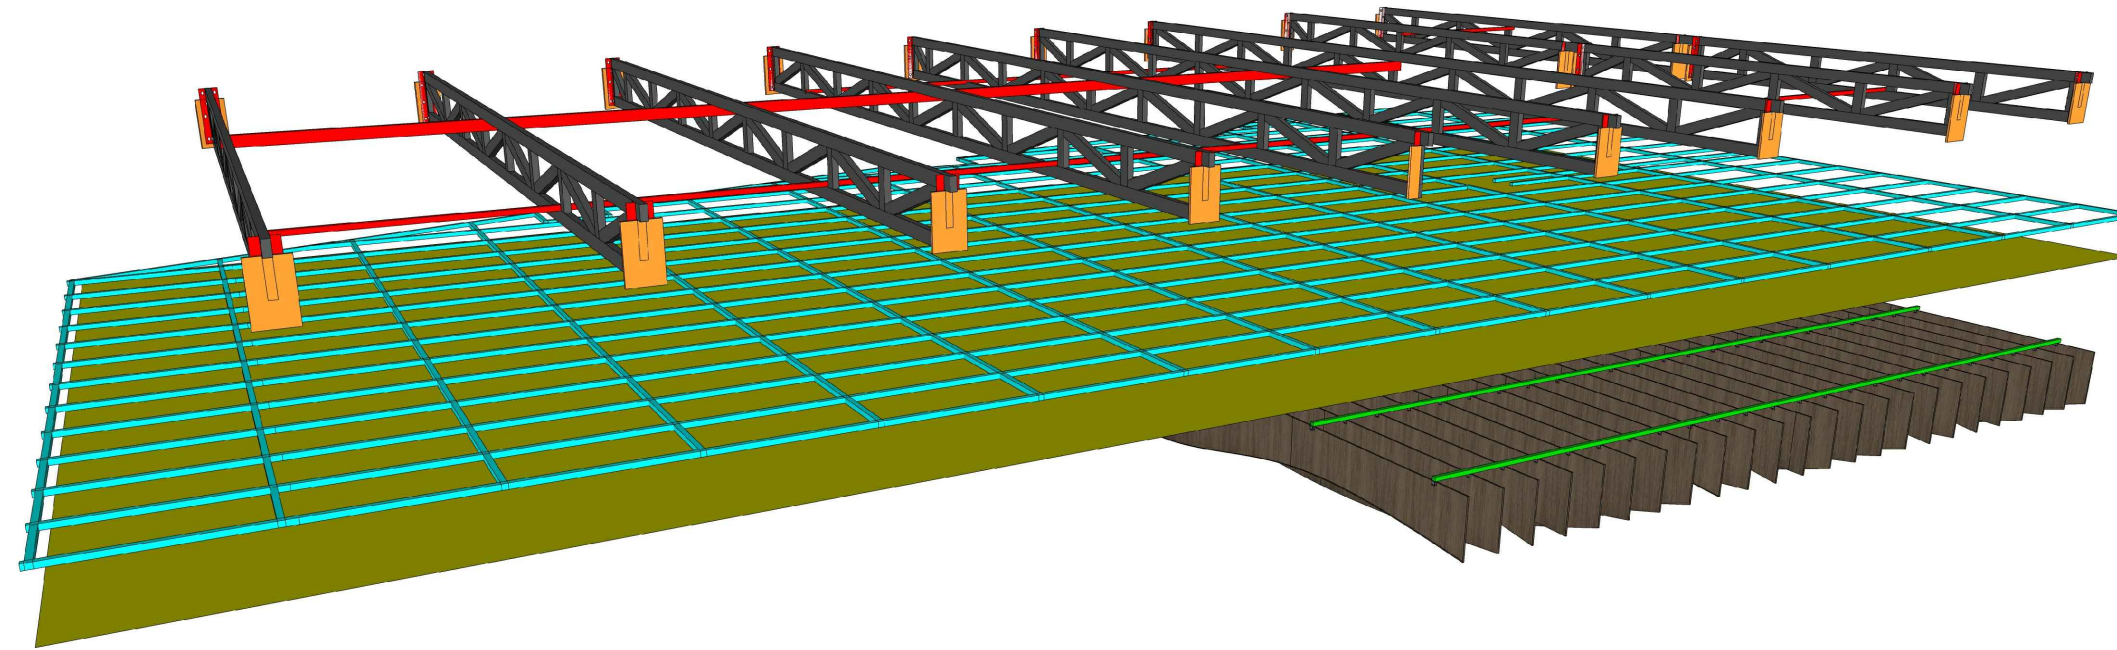

Gambar Detail:
ISOMETRI DETAIL PLAFOND
Non Skala

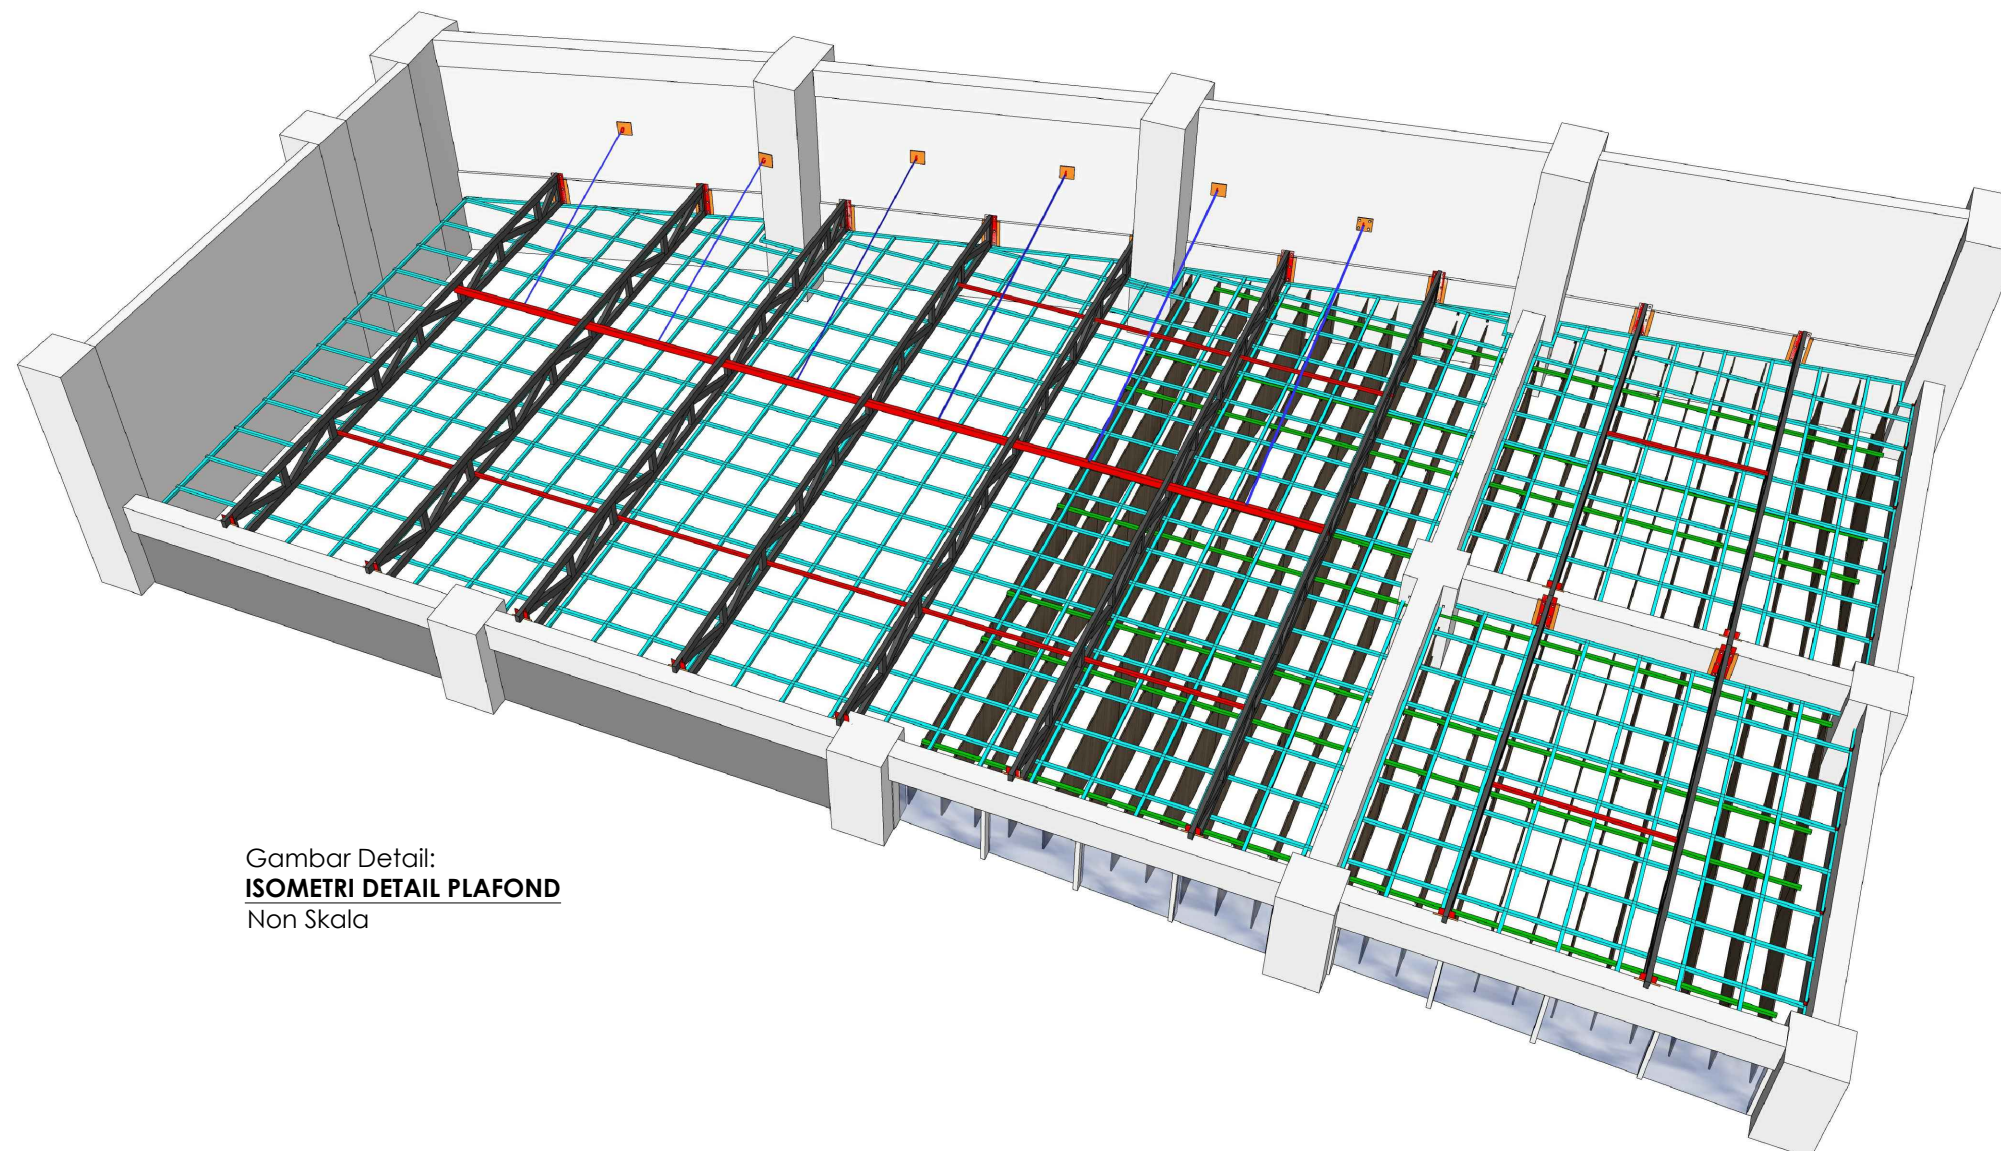

Gambar Detail:
ISOMETRI DETAIL PLAFOND
Non Skala



KEMENTERIAN PENDIDIKAN, KEBUDAYAAN,
RISET DAN TEKNOLOGI
DITJEN PENDIDIKAN TINGGI
UNIVERSITAS TADULAKO
Jl. Soekarno Hatta KM.9. Palu - Sulawesi Tengah

KEGIATAN :

PERENCANAAN INTERIOR RUANG
VIP DAN CAFETARIA
GEDUNG AUDITORIUM

LOKASI :


KAMPUS BUMI TADULAKO TONDO
UNIVERSITAS TADULAKO

KONSULTAN PERANCANGAN :



CATATAN :

TENAGA AHLI & PENDUKUNG :		TTD / PARAF
Team Leader	BAHARUDIN BASRI, S.Ars	
Interior	FEBRIANSYAH RAUF, IAI	
Drafter Cad	ALAN ASHARI, S.Ars	
Drafter 3D	TRISNO YUWONO, ST	
Surveyor	RAHADHIAN RACHMATZACH, S.Ars	
Asisten Estimator	FUAD, A.Md	
JUDUL GAMBAR		SKALA
ISOMETRI DETAIL PLAFOND		-
KODE GBR	NO. LBR	JML. LBR.
ARS	056	180

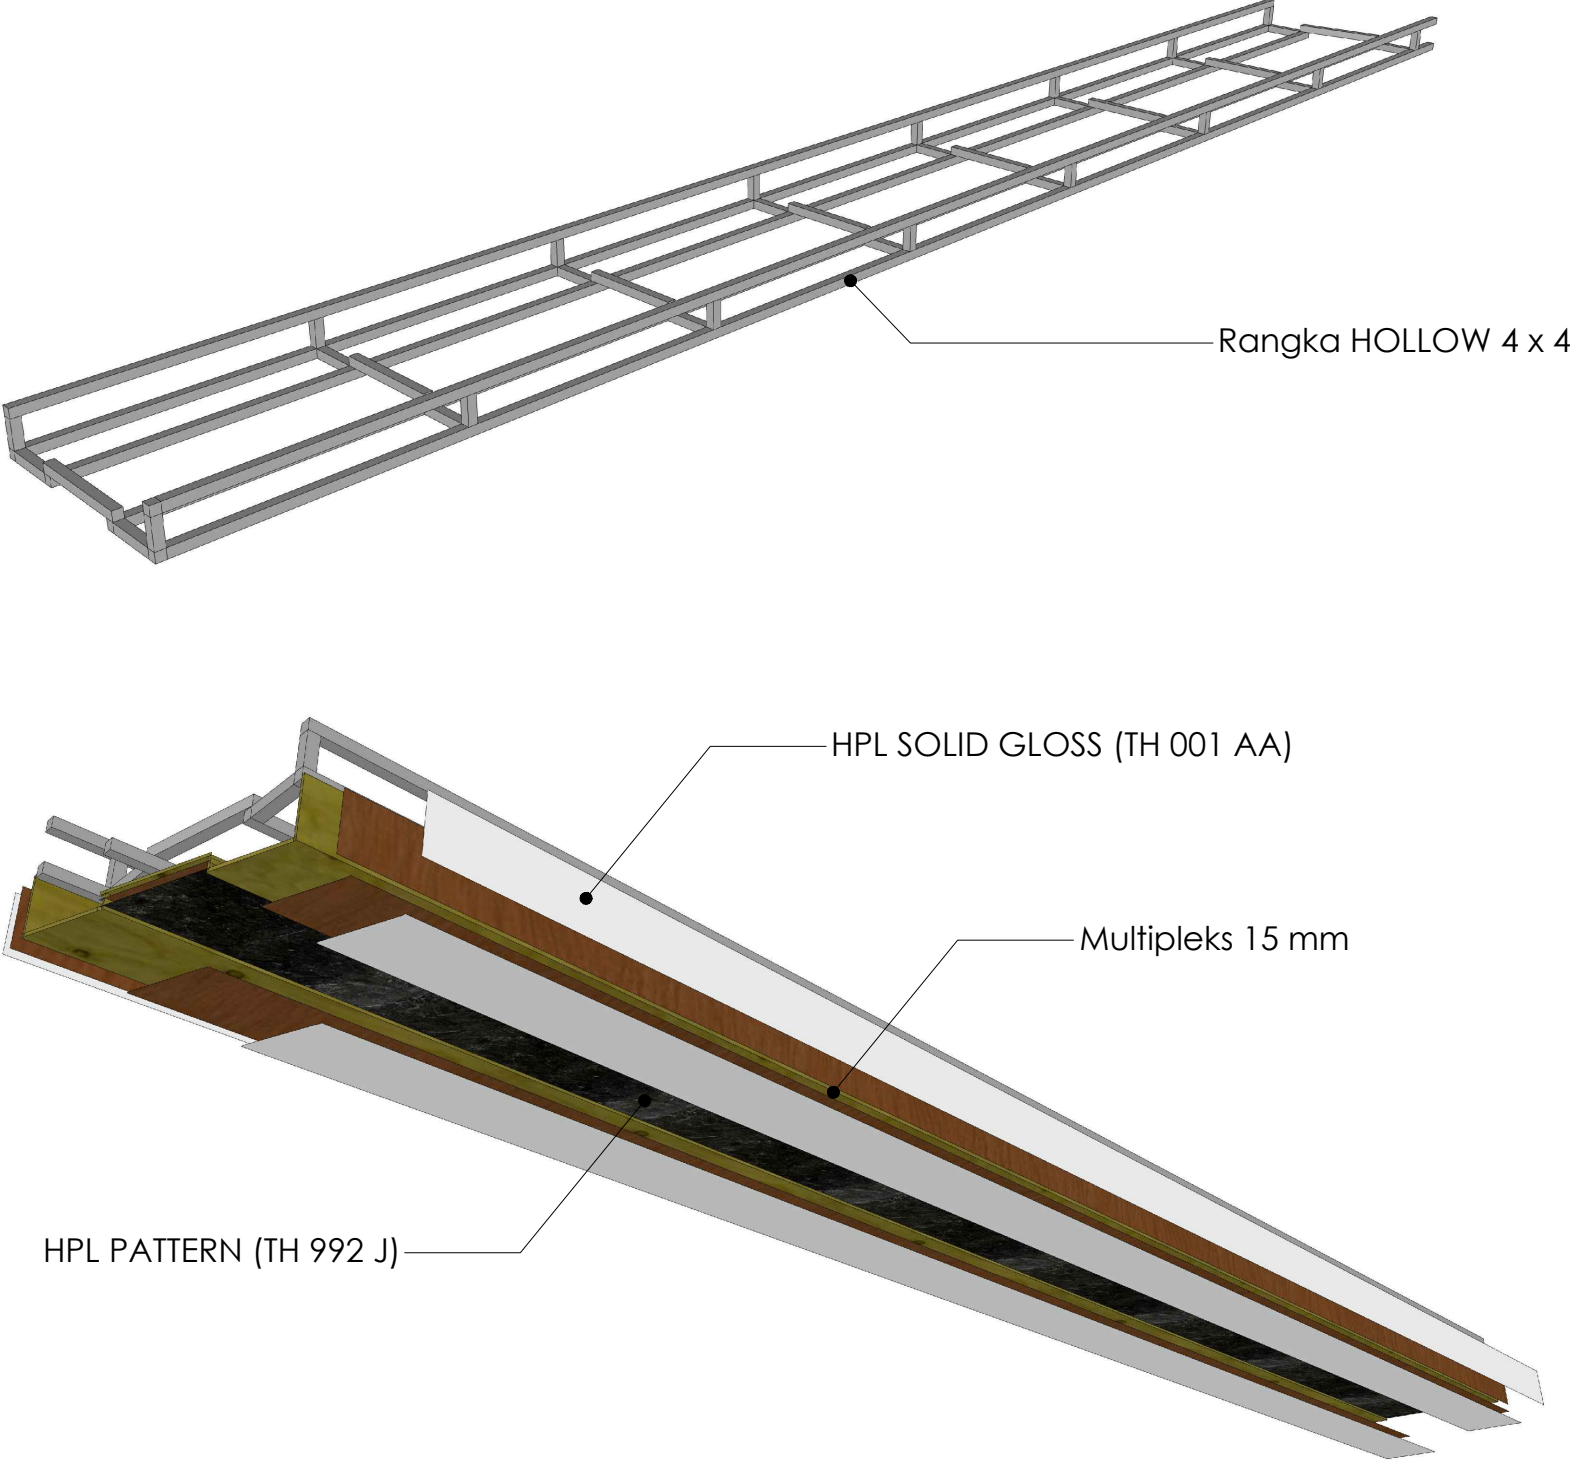

Gambar Detail:
ISOMETRI DETAIL PLAFOND (POT. C)
Non Skala



KEMENTERIAN PENDIDIKAN, KEBUDAYAAN,
RISET DAN TEKNOLOGI
DITJEN PENDIDIKAN TINGGI
UNIVERSITAS TADULAKO
Jl. Soekarno Hatta KM.9. Palu - Sulawesi Tengah

KEGIATAN :

**PERENCANAAN INTERIOR RUANG
VIP DAN CAFETARIA
GEDUNG AUDITORIUM**

LOKASI :


**KAMPUS BUMI TADULAKO TONDO
UNIVERSITAS TADULAKO**

KONSULTAN PERANCANGAN :



CATATAN :

TENAGA AHLI & PENDUKUNG :		TTD / PARAF
Team Leader	BAHARUDIN BASRI, S.Ars	
Interior	FEBRIANSYAH RAUF, IAI	
Drafter Cad	ALAN ASHARI, S.Ars	
Drafter 3D	TRISNO YUWONO, ST	
Surveyor	RAHADHIAN RACHMATZACH, S.Ars	
Asisten Estimator	FUAD, A.Md	
JUDUL GAMBAR		SKALA
ISOMETRI DETAIL PLAFOND		-
KODE GBR	NO. LBR	JML. LBR.
ARS	057	180

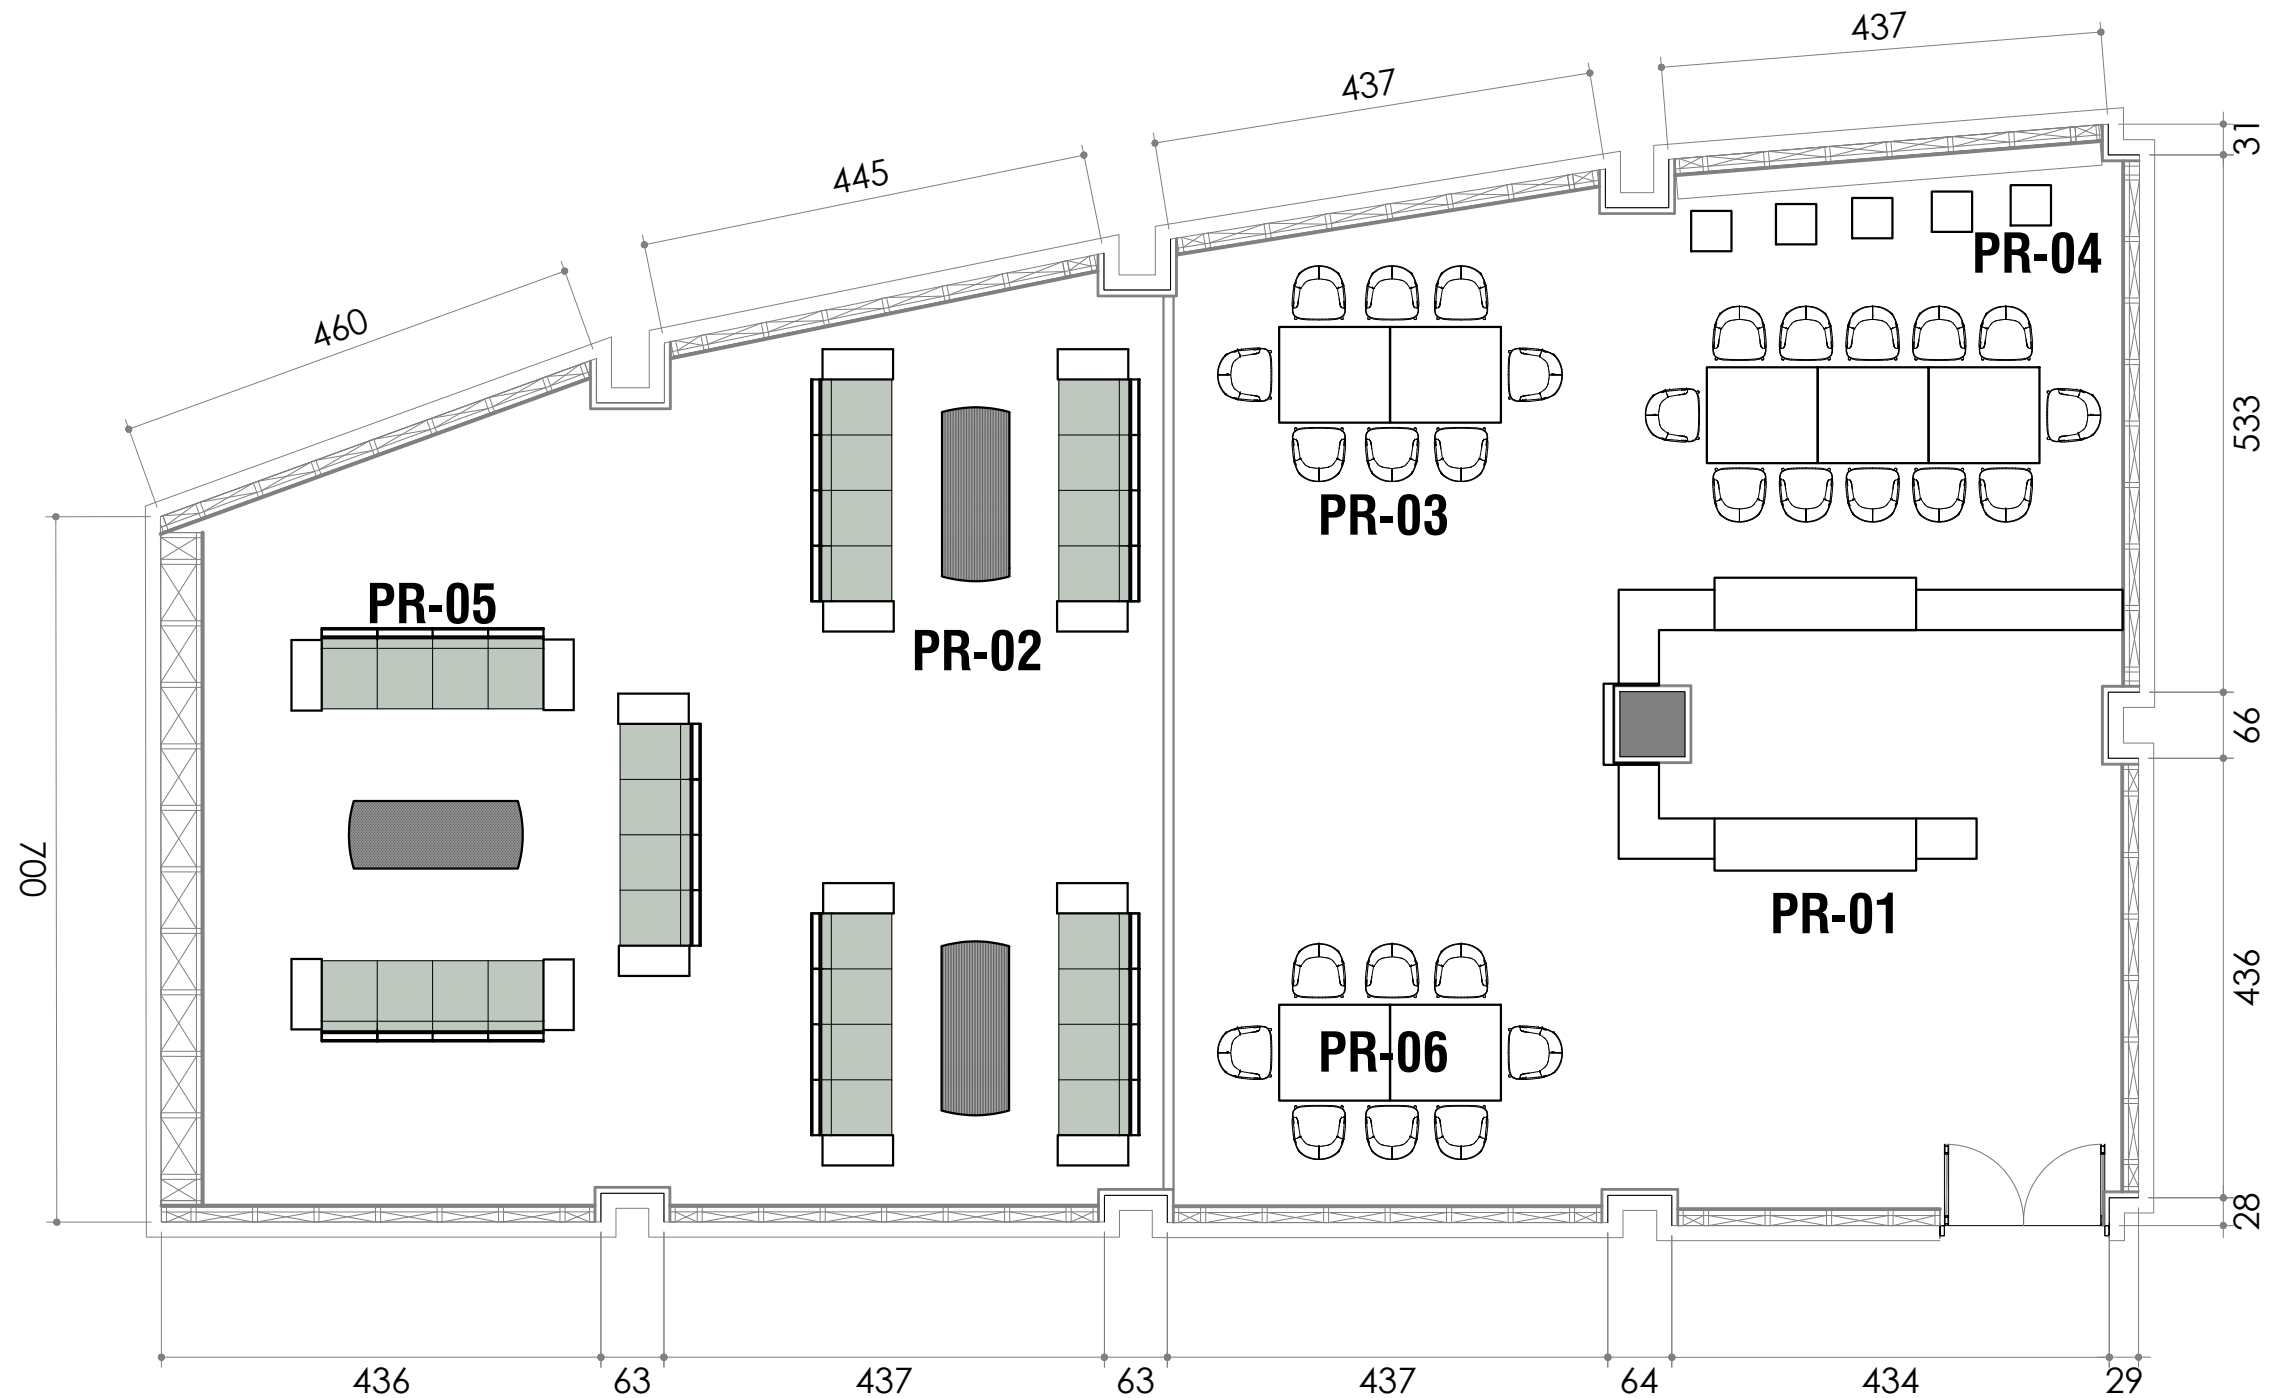

Gambar Rencana:
DENAH RENCANA PRABOT
 Skala 1 : 75



KEMENTERIAN PENDIDIKAN, KEBUDAYAAN,
 RISET DAN TEKNOLOGI
 DITJEN PENDIDIKAN TINGGI
UNIVERSITAS TADULAKO
 Jl. Soekarno Hatta KM.9. Palu - Sulawesi Tengah

KEGIATAN :

PERENCANAAN INTERIOR RUANG
 VIP DAN CAFETERIA
 GEDUNG AUDITORIUM

LOKASI :

KAMPUS BUMI TADULAKO TONDO
 UNIVERSITAS TADULAKO

KONSULTAN PERANCANGAN :



CATATAN :

TENAGA AHLI & PENDUKUNG :	TTD / PARAF
Team Leader BAHARUDIN BASRI, S.Ars	
Interior FEBRIANSYAH RAUF, IAI	
Drafter Cad ALAN ASHARI, S.Ars	
Drafter 3D TRISNO YUWONO, ST	
Surveyor RAHADHIAN RACHMATZACH, S.Ars	
Asisten Estimator FUAD, A.Md	

JUDUL GAMBAR	SKALA
DENAH RENCANA PRABOT	1 : 75

KODE GBR	NO. LBR	JML. LBR.
ARS	058	180



KEMENTERIAN PENDIDIKAN, KEBUDAYAAN,
RISET DAN TEKNOLOGI
DITJEN PENDIDIKAN TINGGI
UNIVERSITAS TADULAKO
Jl. Soekarno Hatta KM.9. Palu - Sulawesi Tengah

KEGIATAN :

PERENCANAAN INTERIOR RUANG
VIP DAN CAFETARIA
GEDUNG AUDITORIUM

LOKASI :

KAMPUS BUMI TADULAKO TONDO
UNIVERSITAS TADULAKO


KONSULTAN PERANCANGAN :




CATATAN :

TENAGA AHLI & PENDUKUNG :	TTD / PARAF
Team Leader BAHARUDIN BASRI, S.Ars	
Interior FEBRIANSYAH RAUF, IAI	
Drafter Cad ALAN ASHARI, S.Ars	
Drafter 3D TRISNO YUWONO, ST	
Surveyor RAHADHIAN RACHMATZACH, S.Ars	
Asisten Estimator FUAD, A.Md	

JUDUL GAMBAR		SKALA
DENAH DAN TAMPAK PRABOT (01)		1 : 25
KODE GBR	NO. LBR	JML. LBR.
ARS	059	180

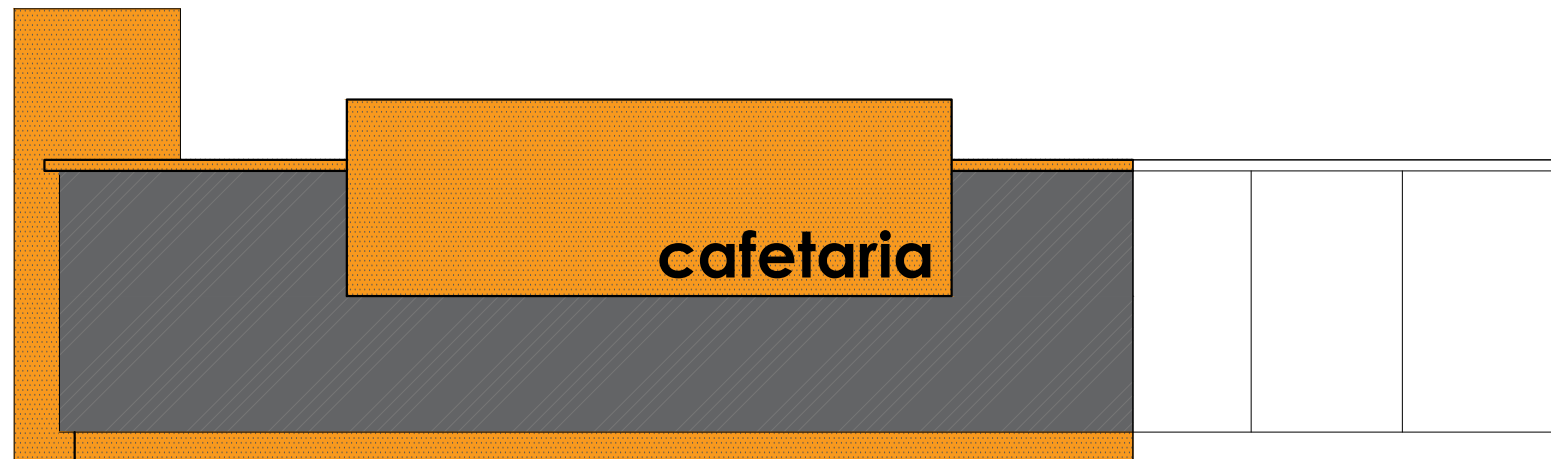

Gambar Detail:
TAMPAK PRABOT 01
Skala 1 : 25

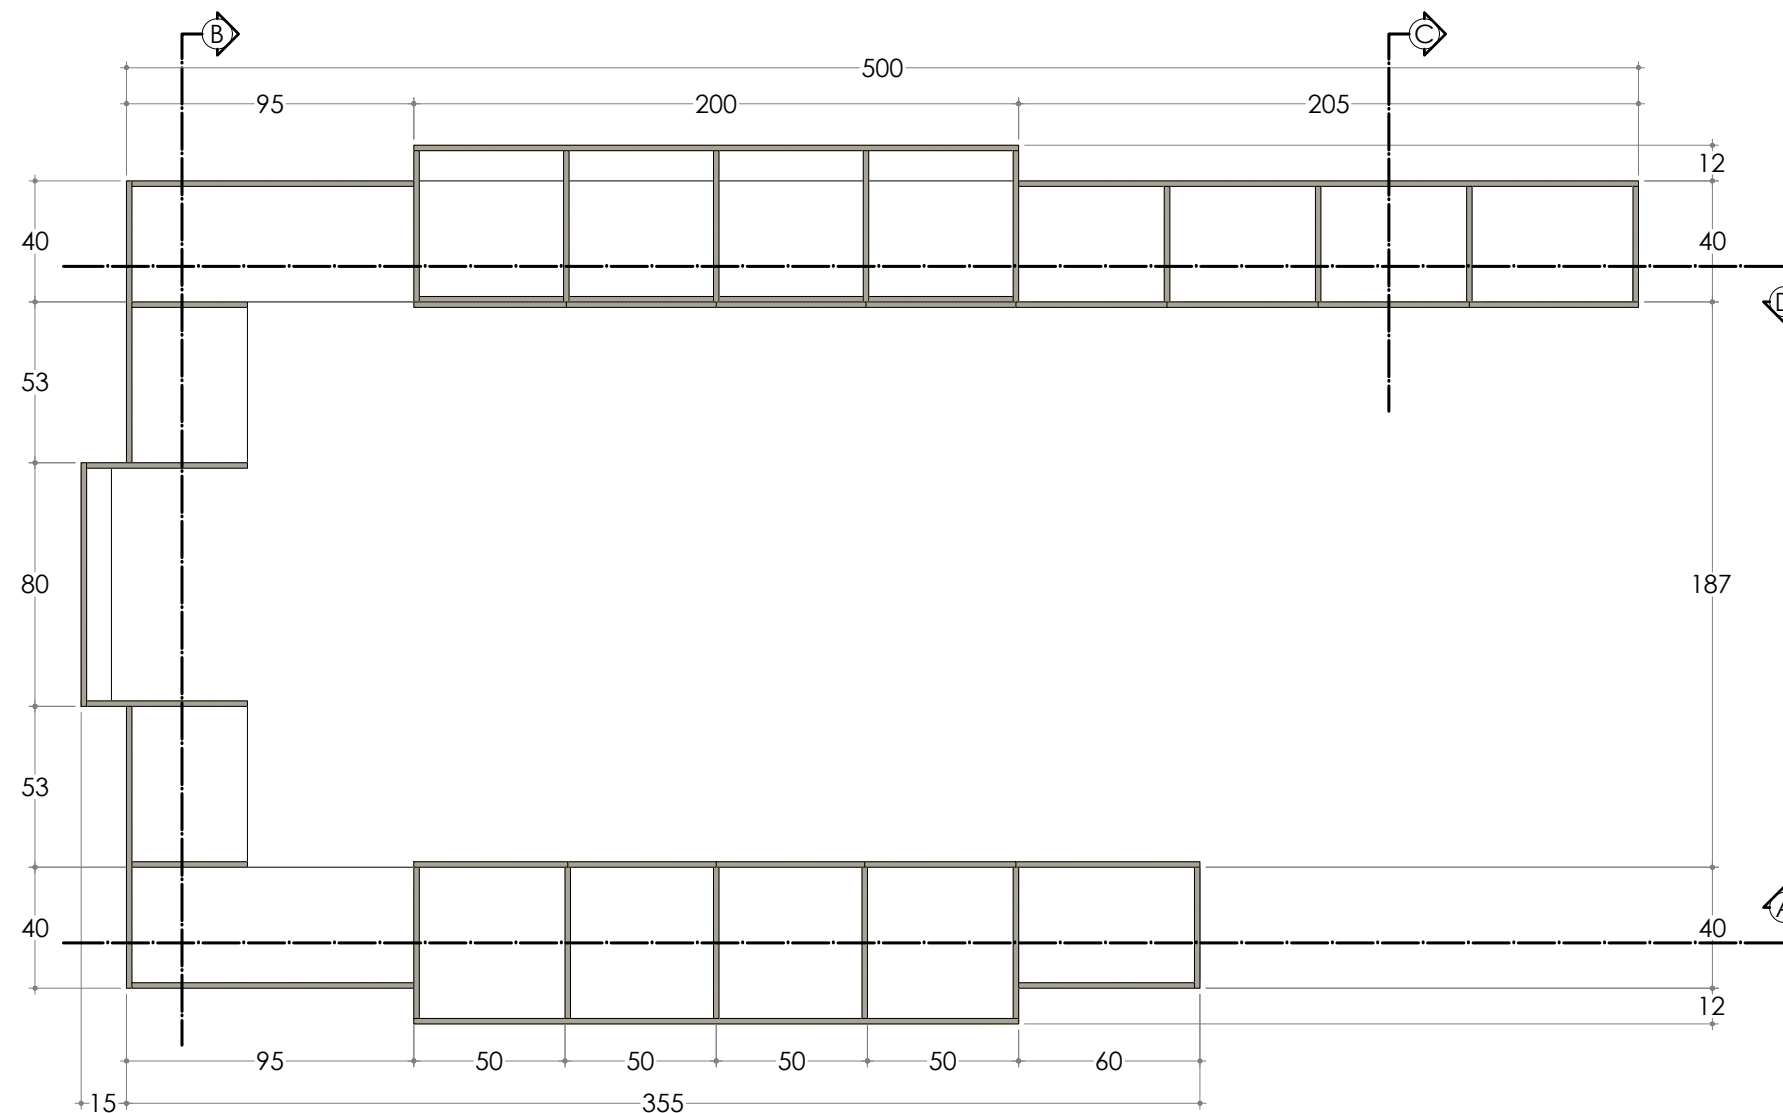

Gambar Detail:
DENAH PRABOT 01
Skala 1 : 25



KEMENTERIAN PENDIDIKAN, KEBUDAYAAN,
RISET DAN TEKNOLOGI
DITJEN PENDIDIKAN TINGGI
UNIVERSITAS TADULAKO
Jl. Soekarno Hatta KM.9. Palu - Sulawesi Tengah

KEGIATAN :

**PERENCANAAN INTERIOR RUANG
VIP DAN CAFETARIA
GEDUNG AUDITORIUM**

LOKASI :




**KAMPUS BUMI TADULAKO TONDO
UNIVERSITAS TADULAKO**


KONSULTAN PERANCANGAN :



CATATAN :

TENAGA AHLI & PENDUKUNG :		TTD / PARAF
Team Leader	BAHARUDIN BASRI, S.Ars	
Interior	FEBRIANSYAH RAUF, IAI	
Drafter Cad	ALAN ASHARI, S.Ars	
Drafter 3D	TRISNO YUWONO, ST	
Surveyor	RAHADHIAN RACHMATZACH, S.Ars	
Asisten Estimator	FUAD, A.Md	
JUDUL GAMBAR		SKALA
POTONGAN PRABOT (01)		1 : 25
KODE GBR	NO. LBR	JML. LBR.
ARS	060	180

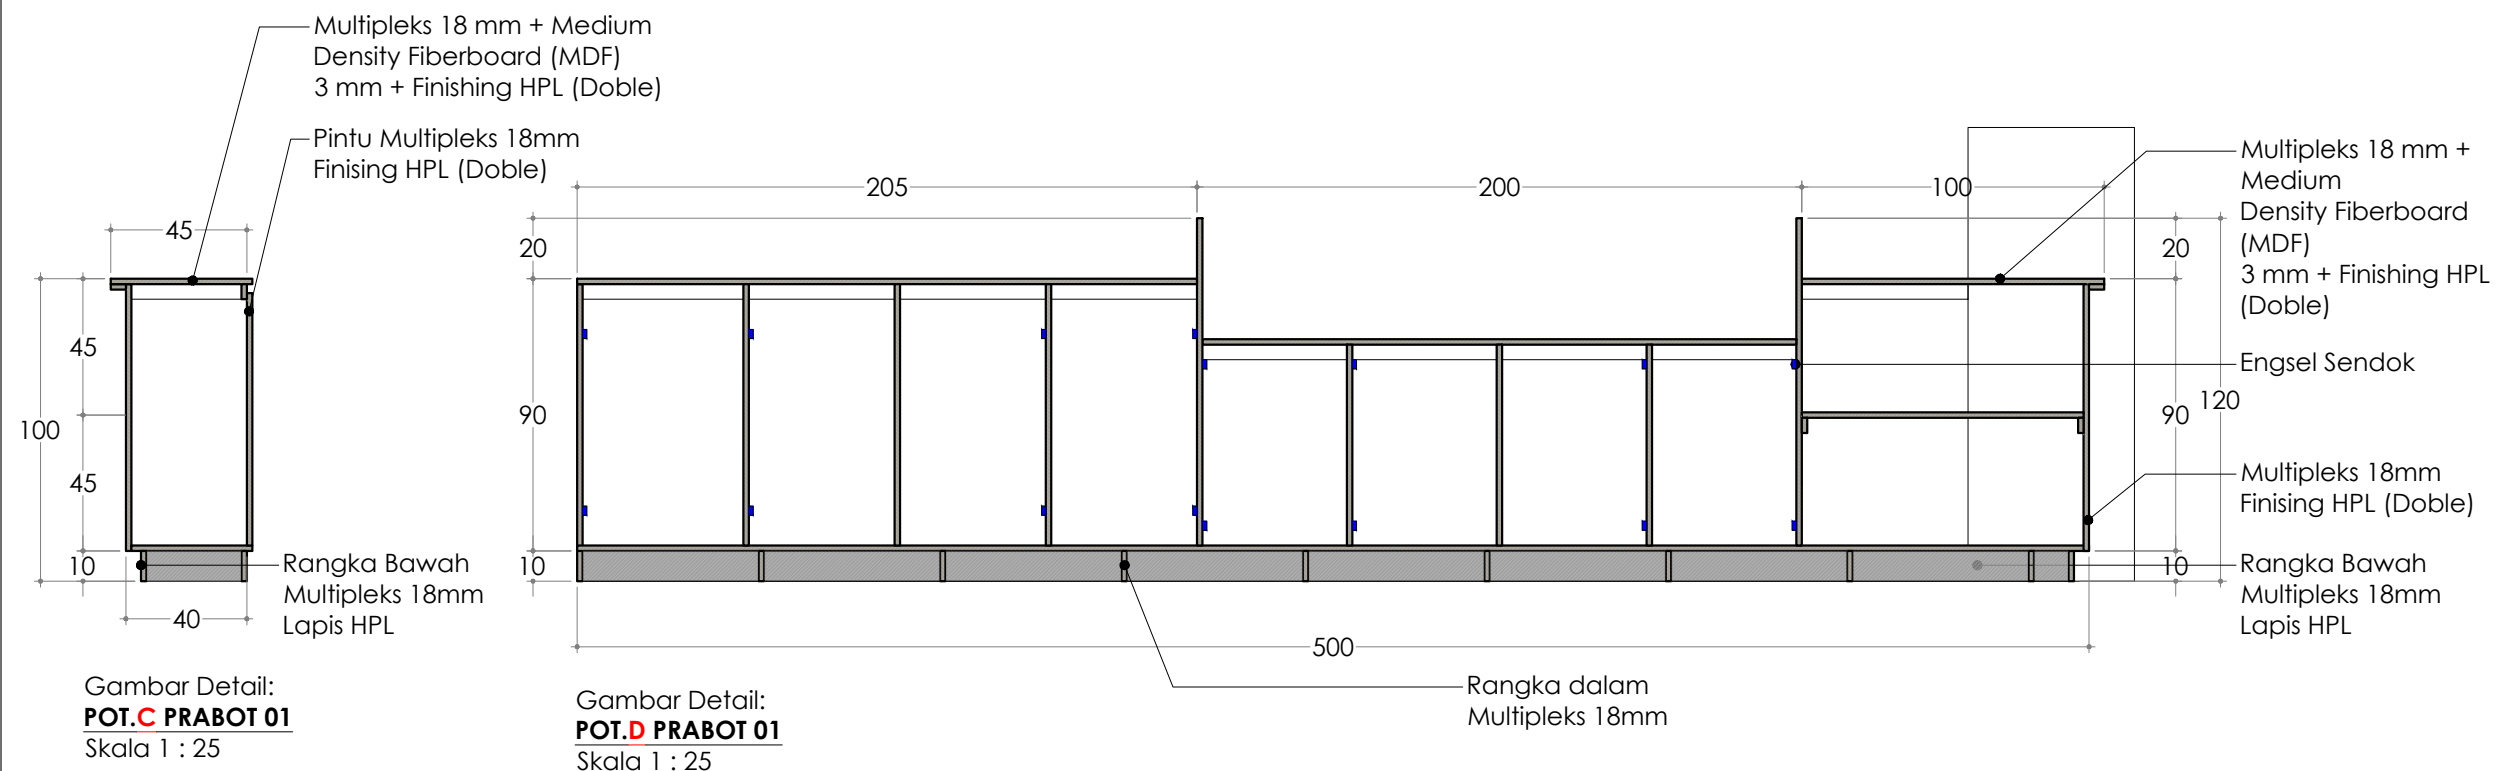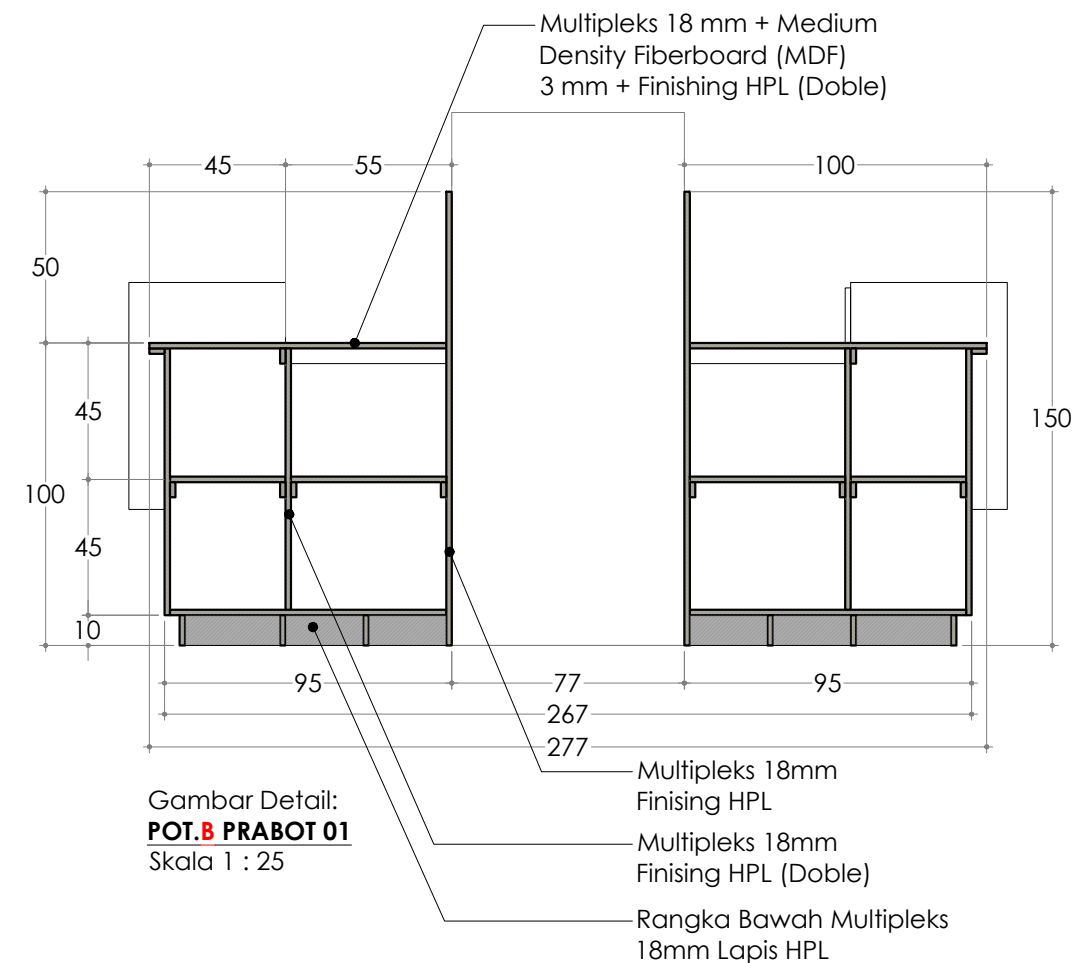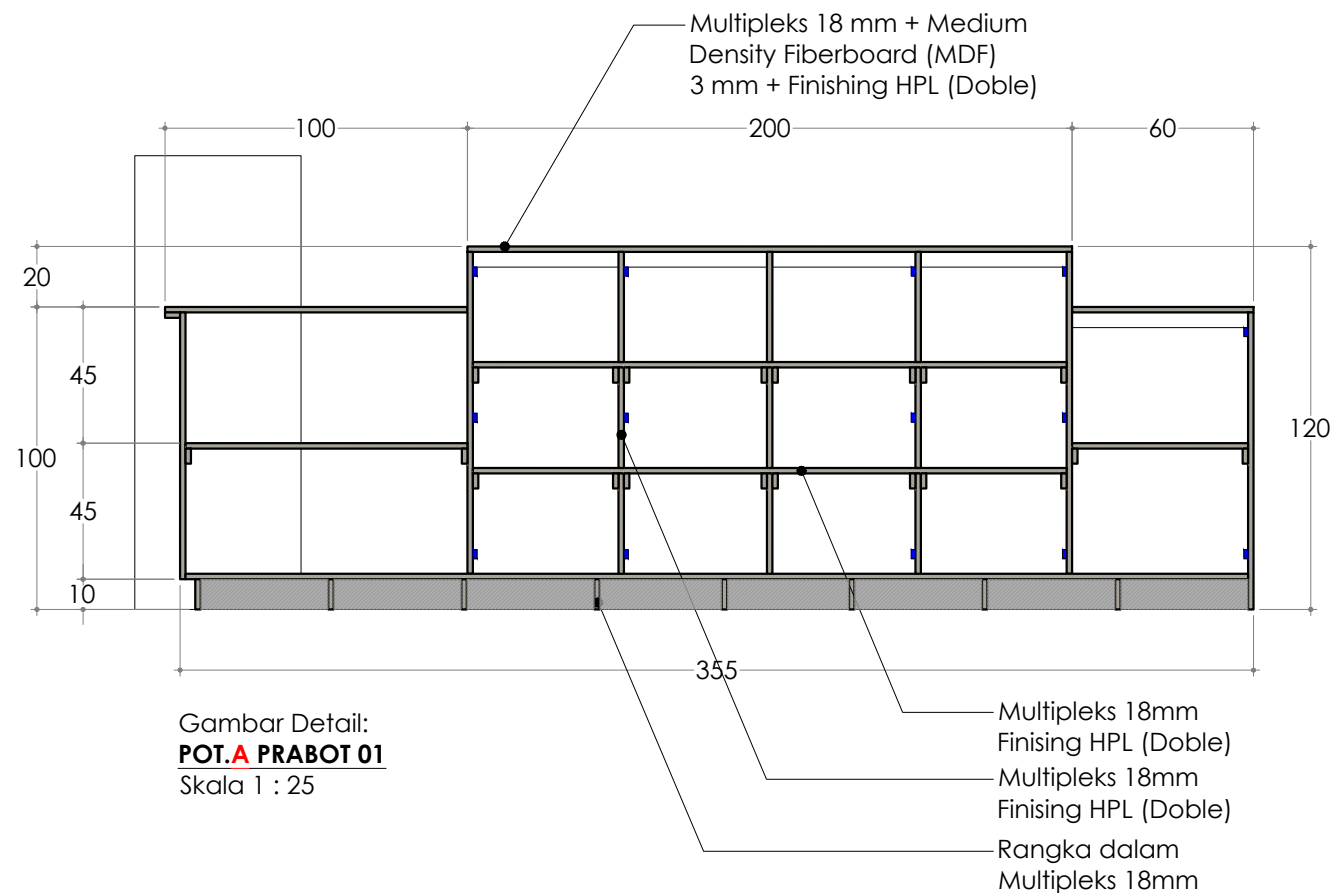

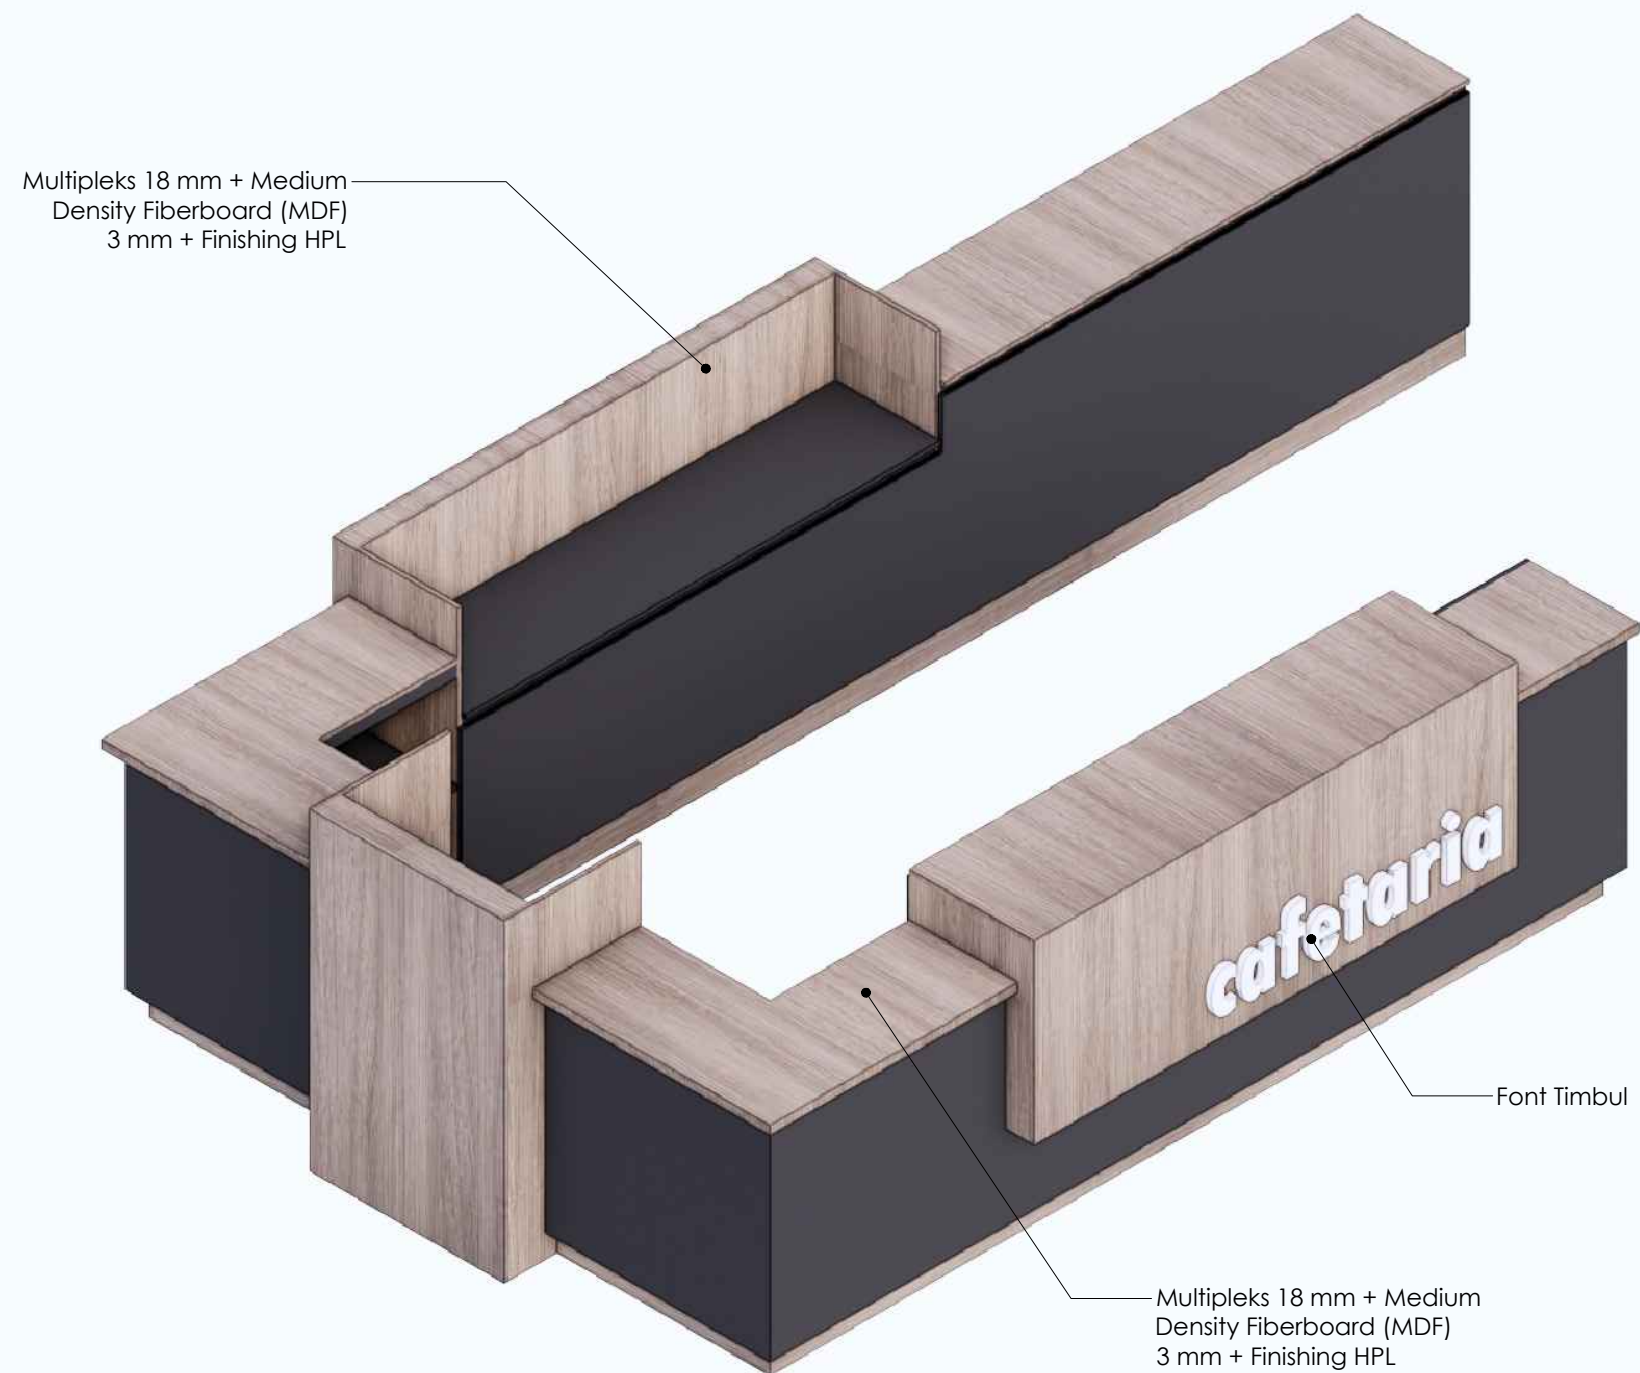

Gambar Detail:
ISOMETRI PRABOT 01
Non Skala



KEMENTERIAN PENDIDIKAN, KEBUDAYAAN,
RISET DAN TEKNOLOGI
DITJEN PENDIDIKAN TINGGI
UNIVERSITAS TADULAKO
Jl. Soekarno Hatta KM.9. Palu - Sulawesi Tengah

KEGIATAN :

**PERENCANAAN INTERIOR RUANG
VIP DAN CAFETARIA
GEDUNG AUDITORIUM**

LOKASI :

**KAMPUS BUMI TADULAKO TONDO
UNIVERSITAS TADULAKO**

KONSULTAN PERANCANGAN :



CATATAN :

TENAGA AHLI & PENDUKUNG :		TTD / PARAF
Team Leader	BAHARUDIN BASRI, S.Ars	
Interior	FEBRIANSYAH RAUF, IAI	
Drafter Cad	ALAN ASHARI, S.Ars	
Drafter 3D	TRISNO YUWONO, ST	
Surveyor	RAHADHIAN RACHMATZACH, S.Ars	
Asisten Estimator	FUAD, A.Md	
JUDUL GAMBAR		SKALA
ISOMETRI PRABOT (01)		-
KODE GBR	NO. LBR	JML. LBR.
ARS	061	180



KEMENTERIAN PENDIDIKAN, KEBUDAYAAN,
RISET DAN TEKNOLOGI
DITJEN PENDIDIKAN TINGGI
UNIVERSITAS TADULAKO
Jl. Soekarno Hatta KM.9. Palu - Sulawesi Tengah

KEGIATAN :

PERENCANAAN INTERIOR RUANG
VIP DAN CAFETARIA
GEDUNG AUDITORIUM

LOKASI :


KAMPUS BUMI TADULAKO TONDO
UNIVERSITAS TADULAKO

KONSULTAN PERANCANGAN :




CATATAN :


TENAGA AHLI & PENDUKUNG :		TTD / PARAF
Team Leader	BAHARUDIN BASRI, S.Ars	
Interior	FEBRIANSYAH RAUF, IAI	
Drafter Cad	ALAN ASHARI, S.Ars	
Drafter 3D	TRISNO YUWONO, ST	
Surveyor	RAHADHIAN RACHMATZACH, S.Ars	
Asisten Estimator	FUAD, A.Md	
JUDUL GAMBAR		SKALA
PRABOT (02)		1 : 15
KODE GBR	NO. LBR	JML. LBR.
ARS	062	180

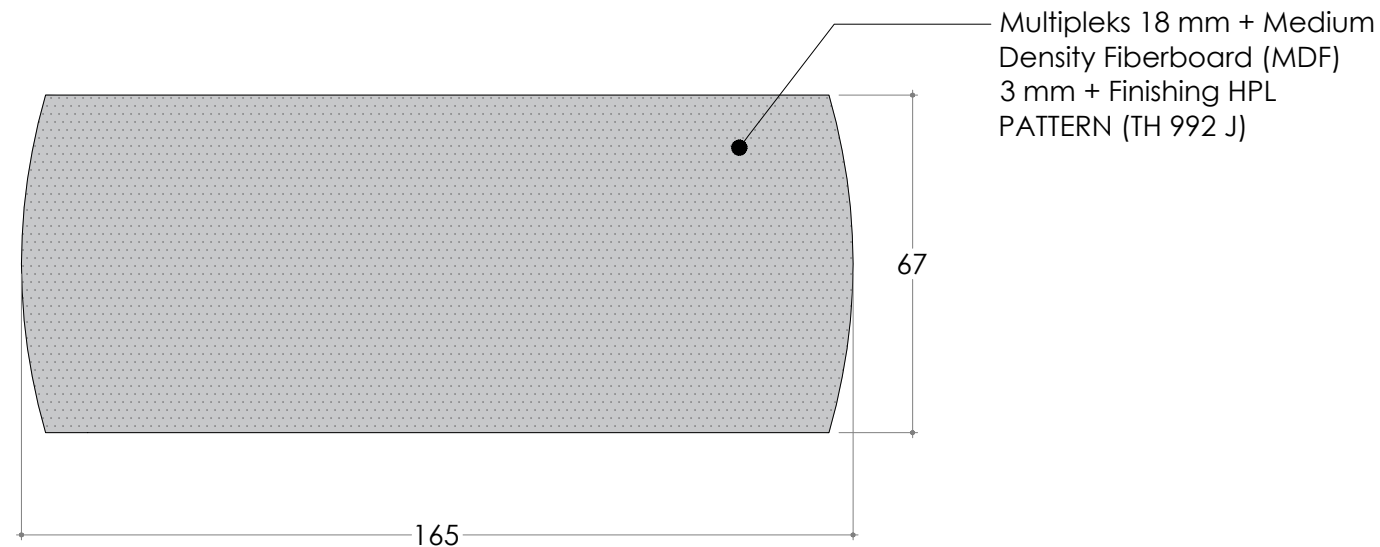


Gambar Detail:
TOP TABLE PRABOT 02
Skala 1 : 15

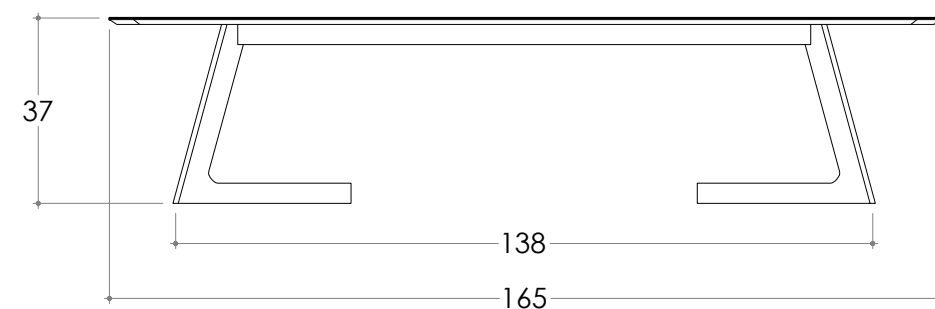


Gambar Detail:
TAMPAK PRABOT 02
Skala 1 : 15

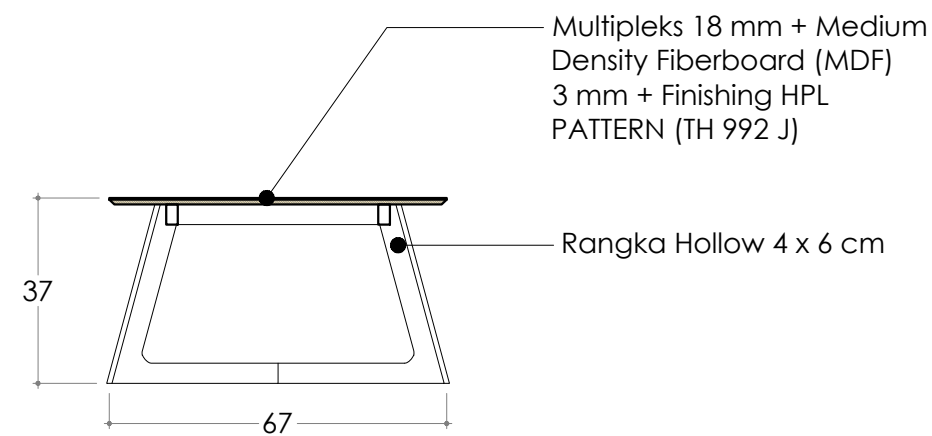

Gambar Detail:
POT. A PRABOT 02
Skala 1 : 15

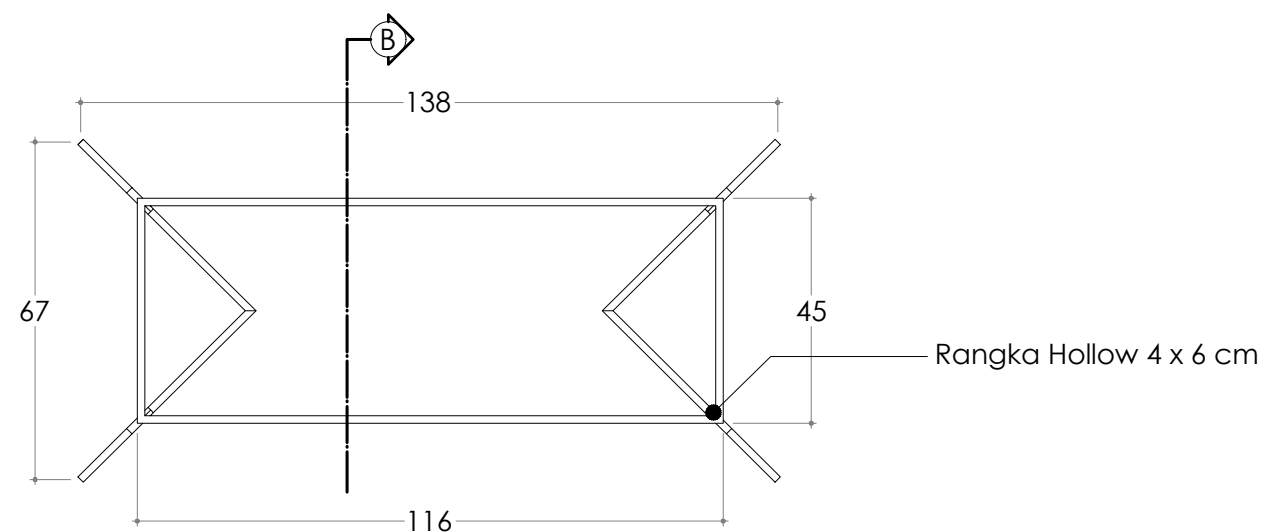

Gambar Detail:
DENAH PRABOT 02
Skala 1 : 15

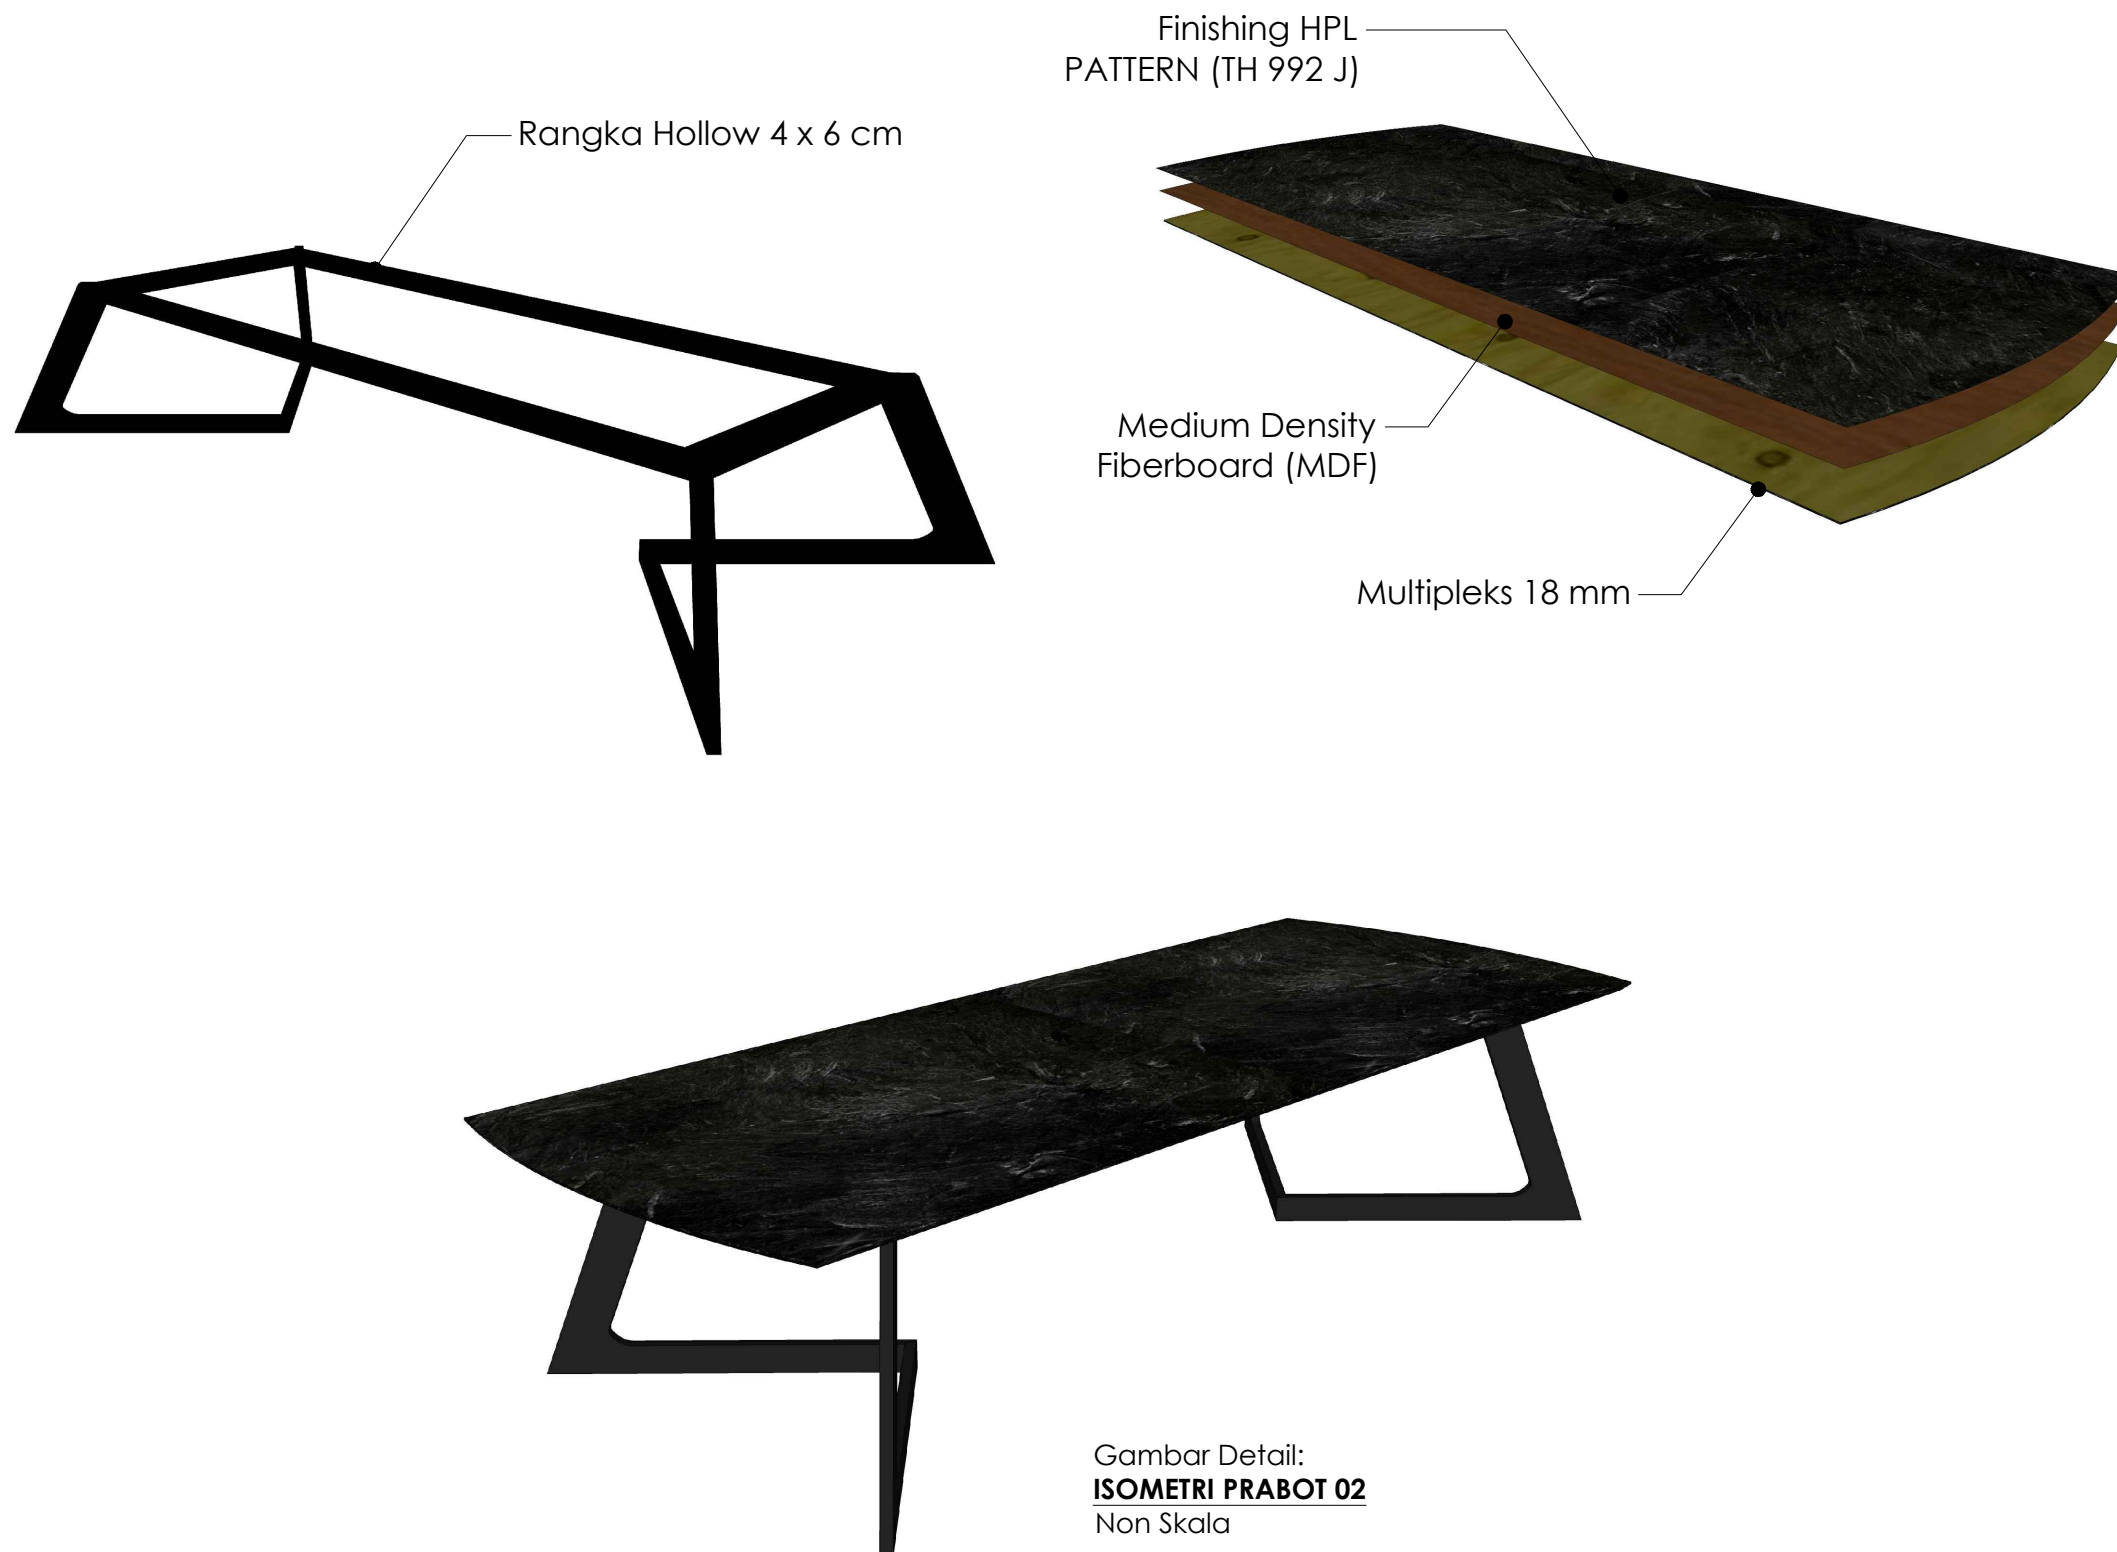

KEMENTERIAN PENDIDIKAN, KEBUDAYAAN,
RISET DAN TEKNOLOGI
DITJEN PENDIDIKAN TINGGI
UNIVERSITAS TADULAKO
Jl. Soekarno Hatta KM.9. Palu - Sulawesi Tengah

KEGIATAN :

PERENCANAAN INTERIOR RUANG
VIP DAN CAFETARIA
GEDUNG AUDITORIUM

LOKASI :

KAMPUS BUMI TADULAKO TONDO
UNIVERSITAS TADULAKO

KONSULTAN PERANCANGAN :



CATATAN :

TENAGA AHLI & PENDUKUNG :		TTD / PARAF
Team Leader	BAHARUDIN BASRI, S.Ars	
Interior	FEBRIANSYAH RAUF, IAI	
Drafter Cad	ALAN ASHARI, S.Ars	
Drafter 3D	TRISNO YUWONO, ST	
Surveyor	RAHADHIAN RACHMATZACH, S.Ars	
Asisten Estimator	FUAD, A.Md	
JUDUL GAMBAR		SKALA
ISOMETRI PRABOT (02)		-
KODE GBR	NO. LBR	JML. LBR.
ARS	063	180



KEMENTERIAN PENDIDIKAN, KEBUDAYAAN,
RISET DAN TEKNOLOGI
DITJEN PENDIDIKAN TINGGI
UNIVERSITAS TADULAKO
Jl. Soekarno Hatta KM.9. Palu - Sulawesi Tengah

KEGIATAN :

PERENCANAAN INTERIOR RUANG
VIP DAN CAFETARIA
GEDUNG AUDITORIUM

LOKASI :


KAMPUS BUMI TADULAKO TONDO
UNIVERSITAS TADULAKO

KONSULTAN PERANCANGAN :




CATATAN :

TENAGA AHLI & PENDUKUNG :		TTD / PARAF
Team Leader	BAHARUDIN BASRI, S.Ars	
Interior	FEBRIANSYAH RAUF, IAI	
Drafter Cad	ALAN ASHARI, S.Ars	
Drafter 3D	TRISNO YUWONO, ST	
Surveyor	RAHADHIAN RACHMATZACH, S.Ars	
Asisten Estimator	FUAD, A.Md	
JUDUL GAMBAR		SKALA
PRABOT (02 & 04)		1 : 15
KODE GBR	NO. LBR	JML. LBR.
ARS	064	180

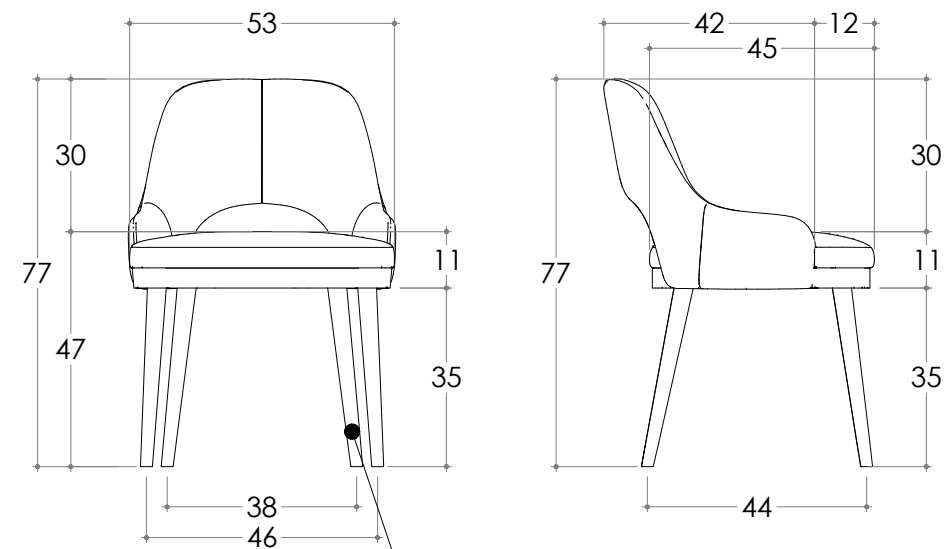

Rangka Kursi Kayu
Finising Cat

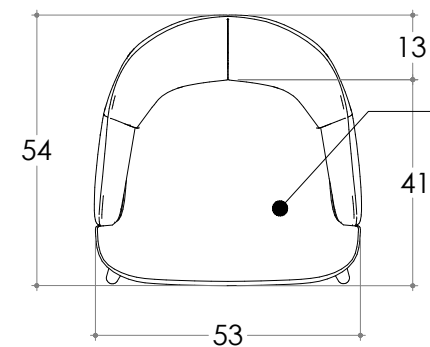

Spon Busa Kursi
Dibungkus Kain Polyester


Gambar Detail:
PRABOT 03
Skala 1 : 15

Spon Busa Kursi
Dibungkus Kain Polyester




Rangka Kursi Kayu
Finising Cat

Gambar Detail:
ISOMETRI PRABOT 03
Non Skala

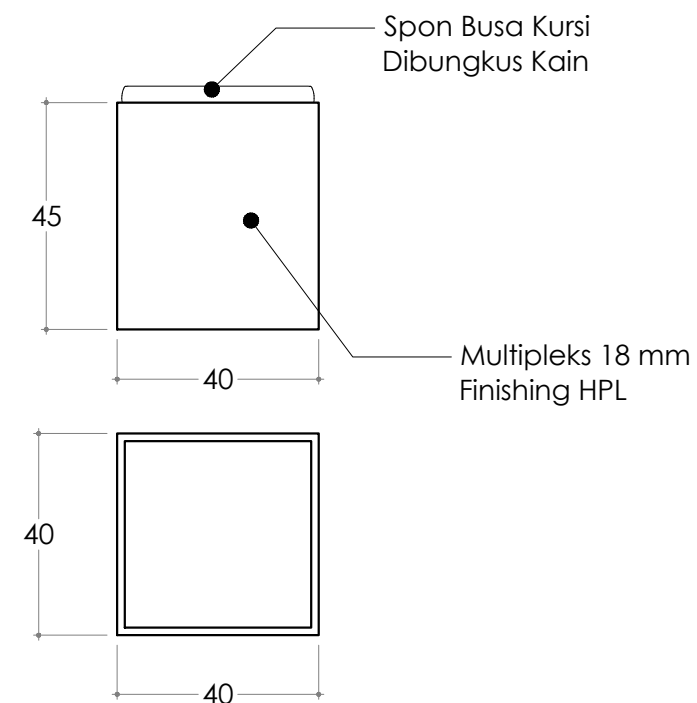

Gambar Detail:
PRABOT 04
Skala 1 : 15

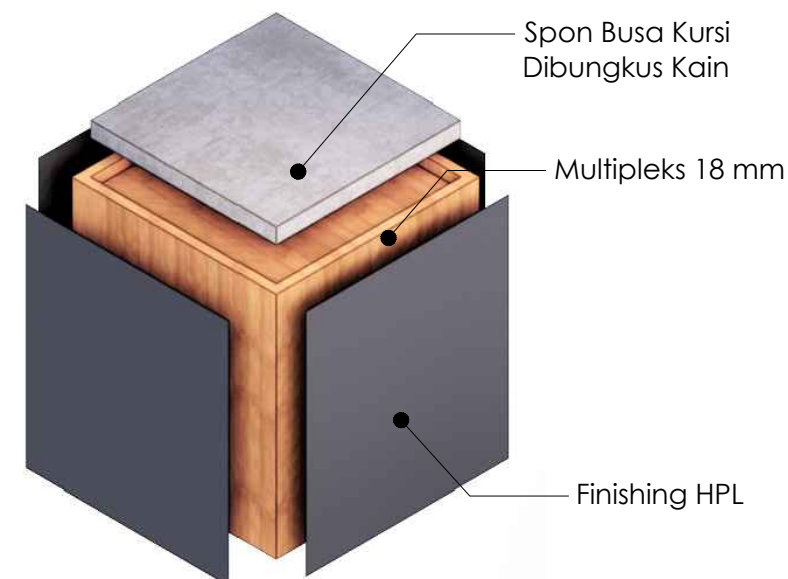

Gambar Detail:
ISOMETRI PRABOT 04
Non Skala



KEMENTERIAN PENDIDIKAN, KEBUDAYAAN,
RISET DAN TEKNOLOGI
DITJEN PENDIDIKAN TINGGI
UNIVERSITAS TADULAKO
Jl. Soekarno Hatta KM.9. Palu - Sulawesi Tengah

KEGIATAN :

PERENCANAAN INTERIOR RUANG
VIP DAN CAFETARIA
GEDUNG AUDITORIUM

LOKASI :

KAMPUS BUMI TADULAKO TONDO
UNIVERSITAS TADULAKO


KONSULTAN PERANCANGAN :




CATATAN :

TENAGA AHLI & PENDUKUNG :	TTD / PARAF
Team Leader BAHARUDIN BASRI, S.Ars	
Interior FEBRIANSYAH RAUF, IAI	
Drafter Cad ALAN ASHARI, S.Ars	
Drafter 3D TRISNO YUWONO, ST	
Surveyor RAHADHIAN RACHMATZACH, S.Ars	
Asisten Estimator FUAD, A.Md	

JUDUL GAMBAR		SKALA
PRABOT (05)		1 : 15
KODE GBR	NO. LBR	JML. LBR.
ARS	065	180

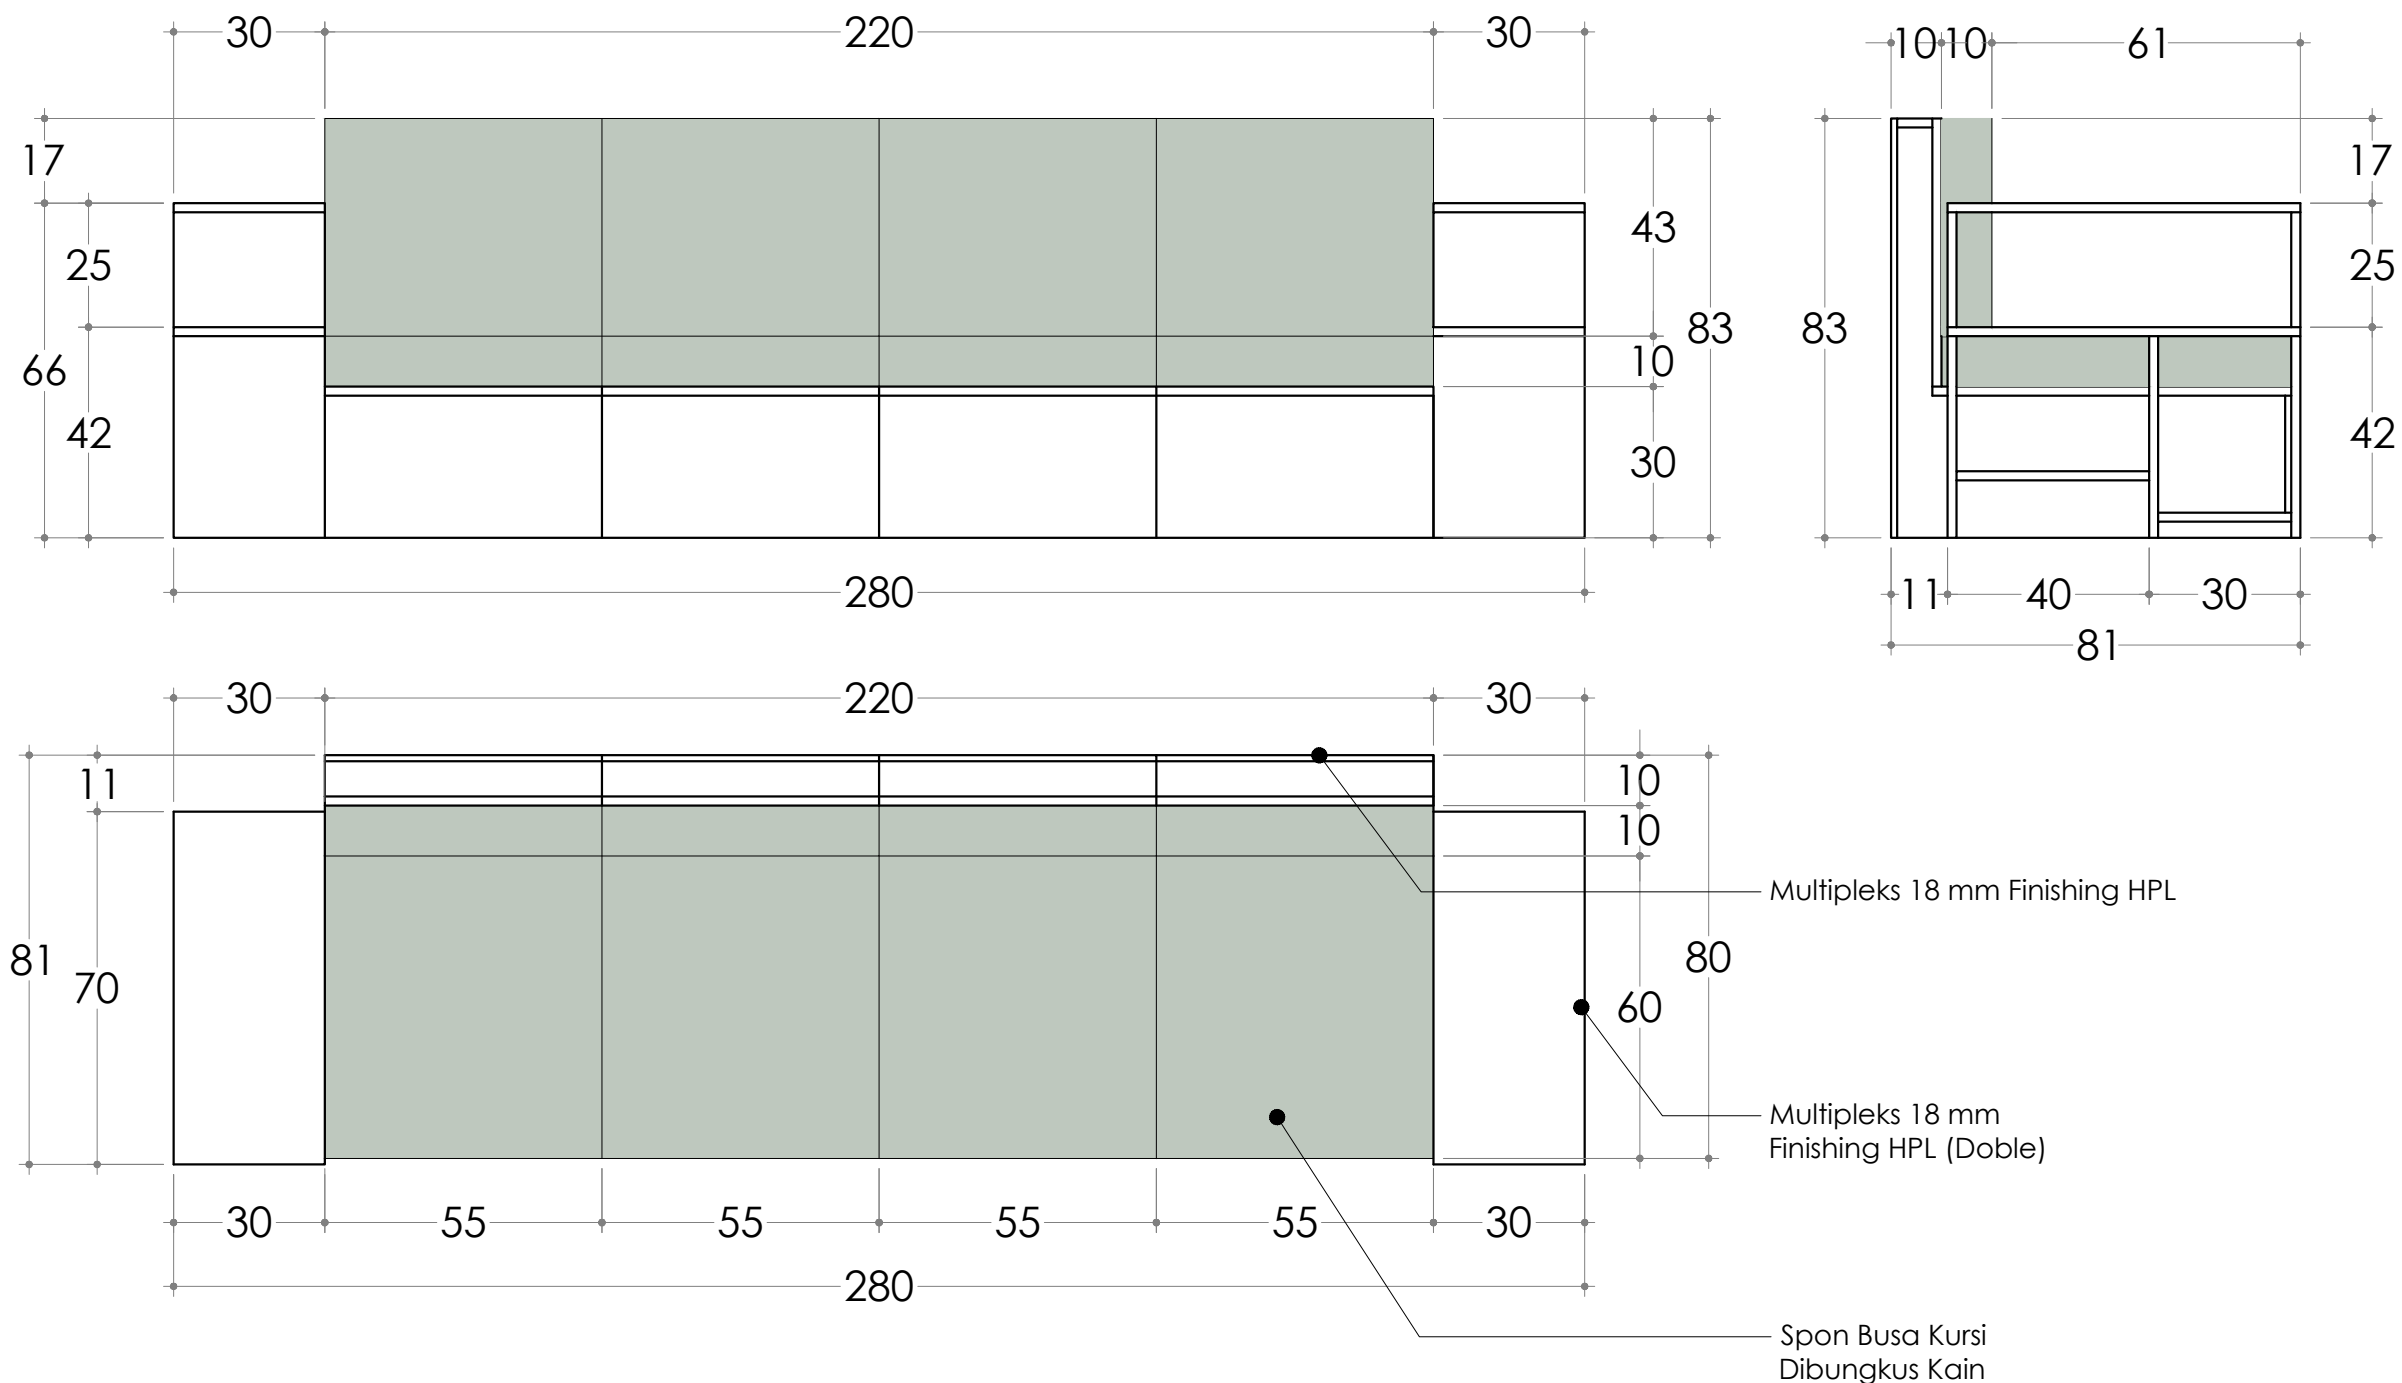

Gambar Detail:
PRABOT 05
Skala 1 : 15

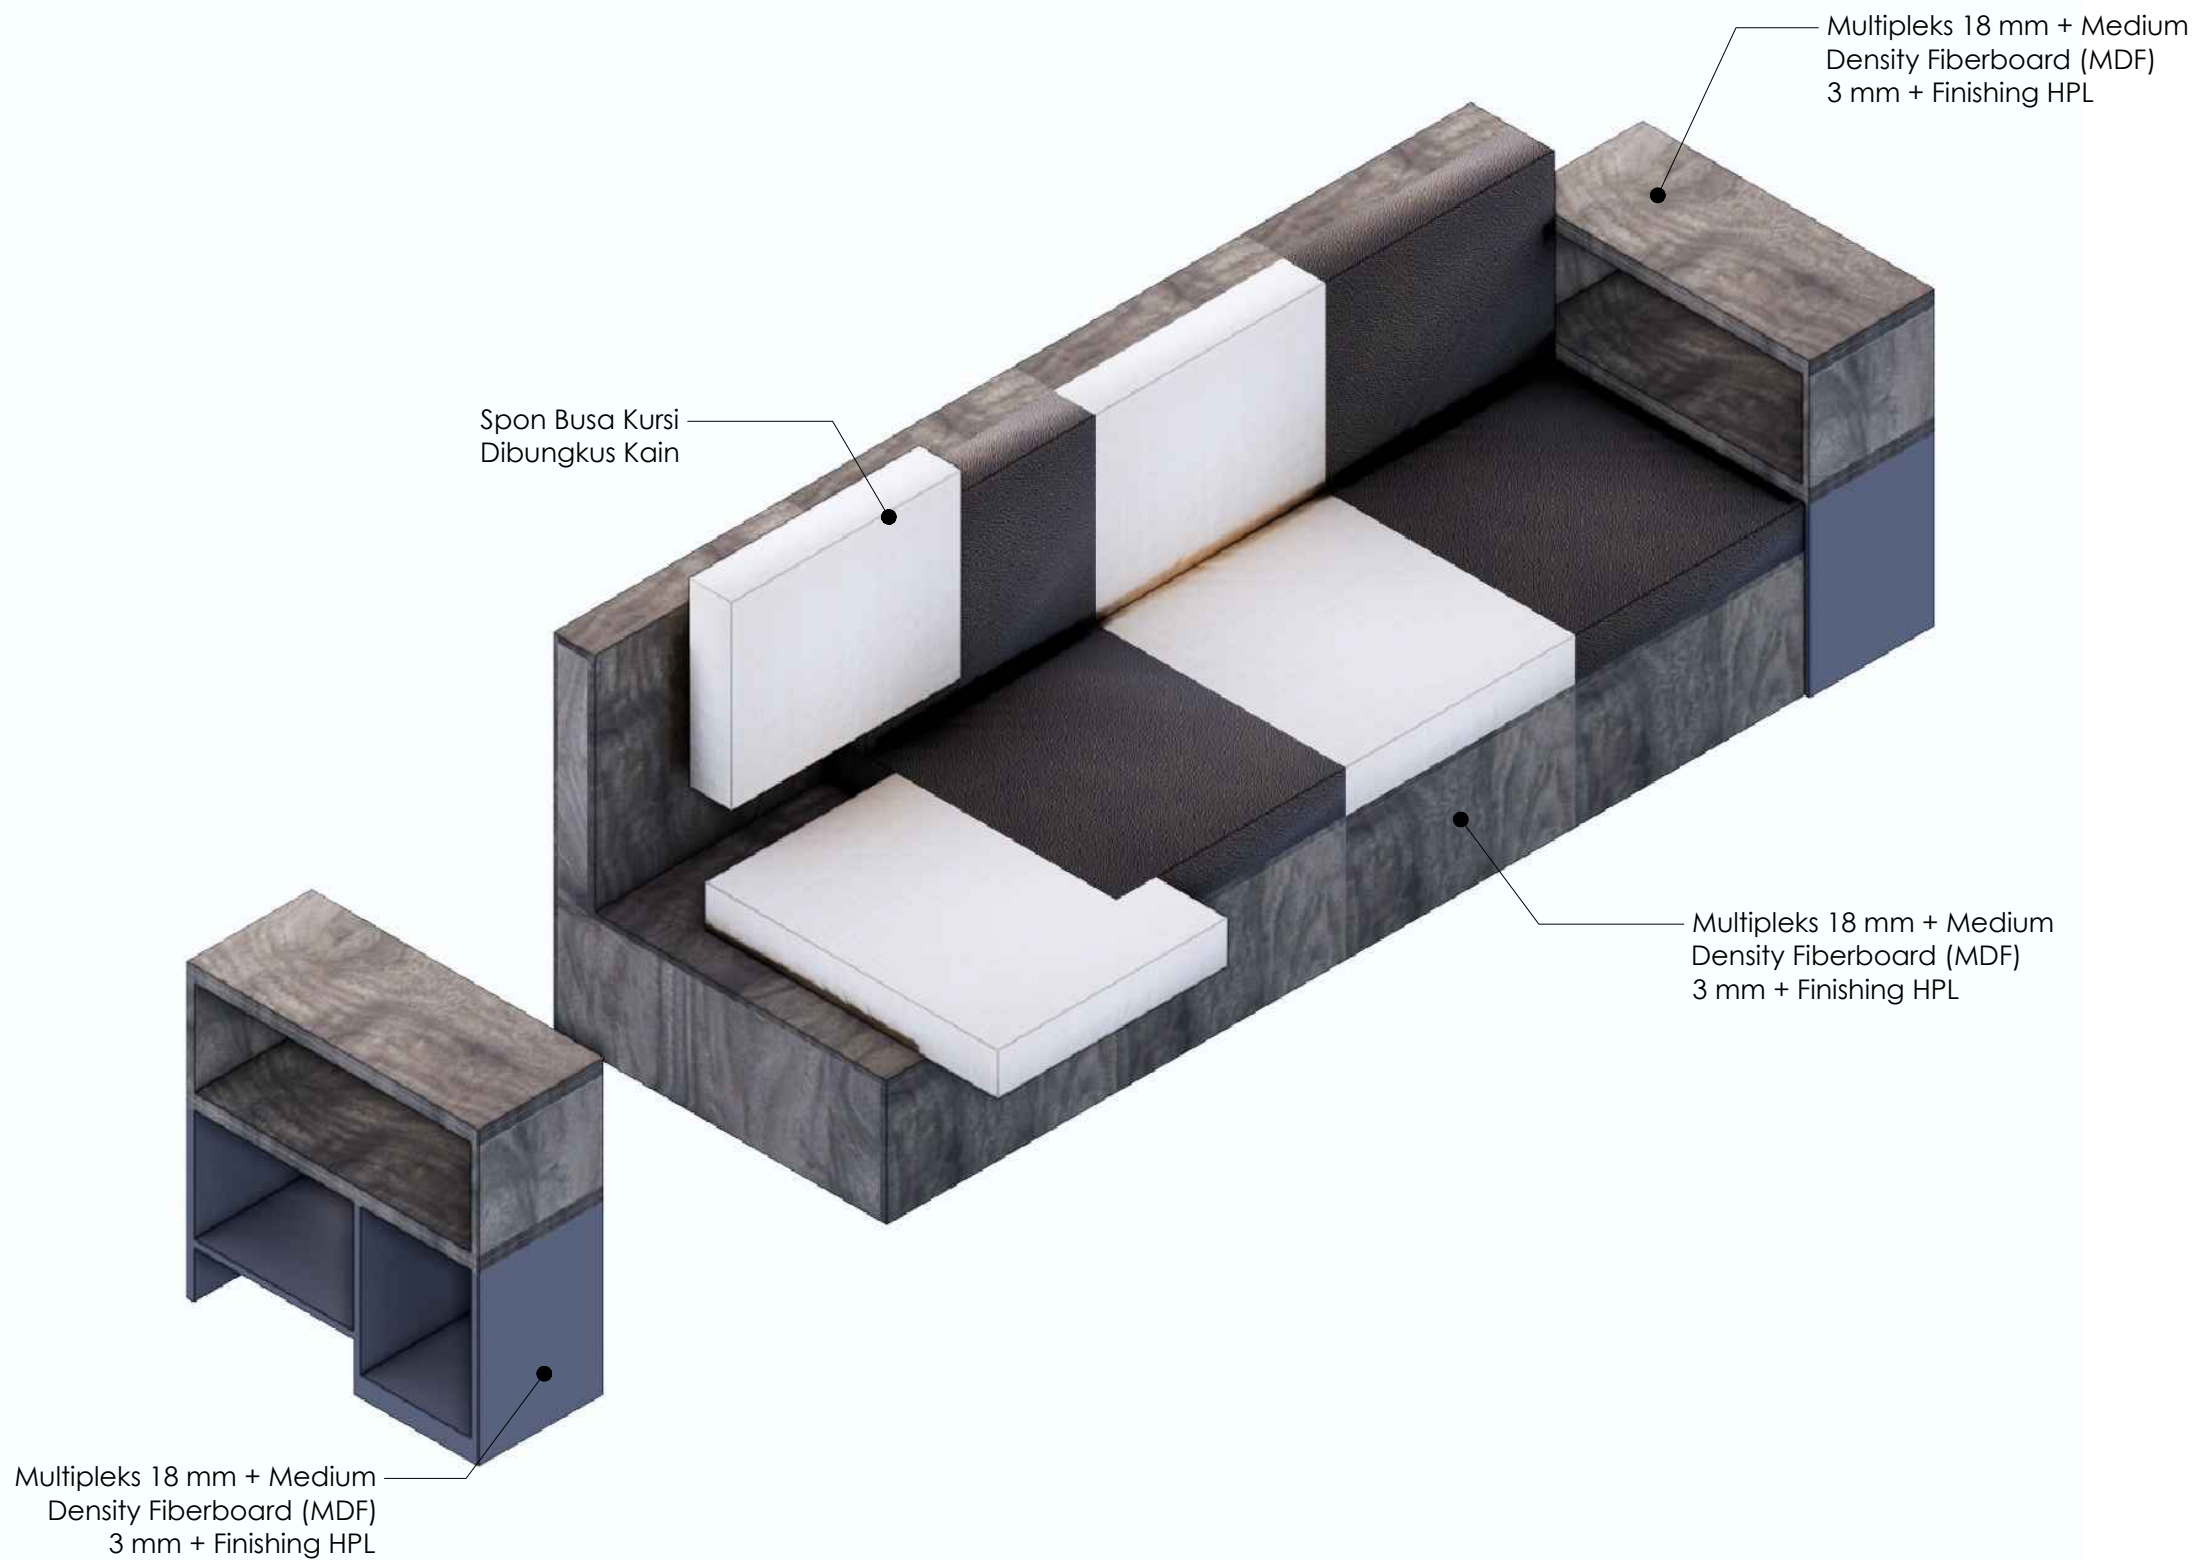

Gambar Detail:
ISOMETRI PRABOT 05
Non Skala



KEMENTERIAN PENDIDIKAN, KEBUDAYAAN,
RISET DAN TEKNOLOGI
DITJEN PENDIDIKAN TINGGI
UNIVERSITAS TADULAKO
Jl. Soekarno Hatta KM.9. Palu - Sulawesi Tengah

KEGIATAN :

**PERENCANAAN INTERIOR RUANG
VIP DAN CAFETARIA
GEDUNG AUDITORIUM**

LOKASI :

**KAMPUS BUMI TADULAKO TONDO
UNIVERSITAS TADULAKO**

KONSULTAN PERANCANGAN :



CATATAN :

TENAGA AHLI & PENDUKUNG :		TTD / PARAF
Team Leader	BAHARUDIN BASRI, S.Ars	
Interior	FEBRIANSYAH RAUF, IAI	
Drafter Cad	ALAN ASHARI, S.Ars	
Drafter 3D	TRISNO YUWONO, ST	
Surveyor	RAHADHIAN RACHMATZACH, S.Ars	
Asisten Estimator	FUAD, A.Md	
JUDUL GAMBAR		SKALA
ISOMETRI PRABOT (05)		1 : 15
KODE GBR	NO. LBR	JML. LBR.
ARS	066	180



KEMENTERIAN PENDIDIKAN, KEBUDAYAAN,
RISET DAN TEKNOLOGI
DITJEN PENDIDIKAN TINGGI
UNIVERSITAS TADULAKO
Jl. Soekarno Hatta KM.9. Palu - Sulawesi Tengah

KEGIATAN :

PERENCANAAN INTERIOR RUANG
VIP DAN CAFETARIA
GEDUNG AUDITORIUM

LOKASI :

KAMPUS BUMI TADULAKO TONDO
UNIVERSITAS TADULAKO


KONSULTAN PERANCANGAN :




CATATAN :

TENAGA AHLI & PENDUKUNG :	TTD / PARAF
Team Leader BAHARUDIN BASRI, S.Ars	
Interior FEBRIANSYAH RAUF, IAI	
Drafter Cad ALAN ASHARI, S.Ars	
Drafter 3D TRISNO YUWONO, ST	
Surveyor RAHADHIAN RACHMATZACH, S.Ars	
Asisten Estimator FUAD, A.Md	


JUDUL GAMBAR		SKALA
PRABOT (06)		1 : 15
KODE GBR	NO. LBR	JML. LBR.
ARS	067	180

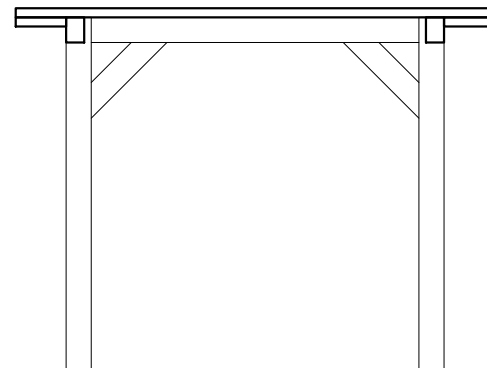


Gambar Detail:
POT. A PRABOT 07
Skala 1 : 15

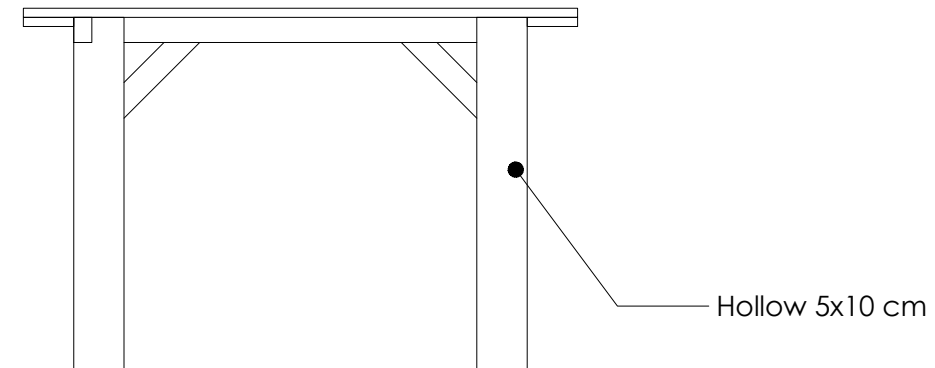


Gambar Detail:
TAMPAK PRABOT 06
Skala 1 : 15

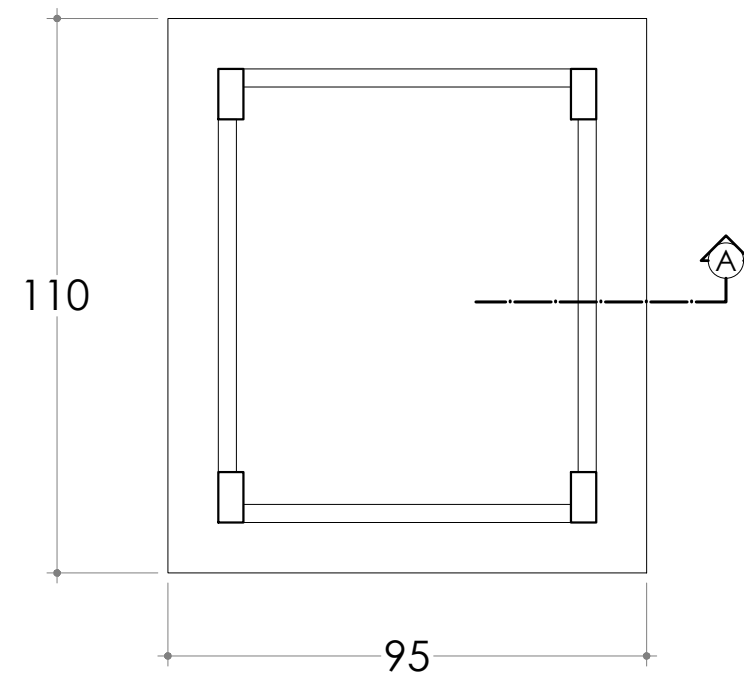

Gambar Detail:
DENAH PRABOT 06
Skala 1 : 15

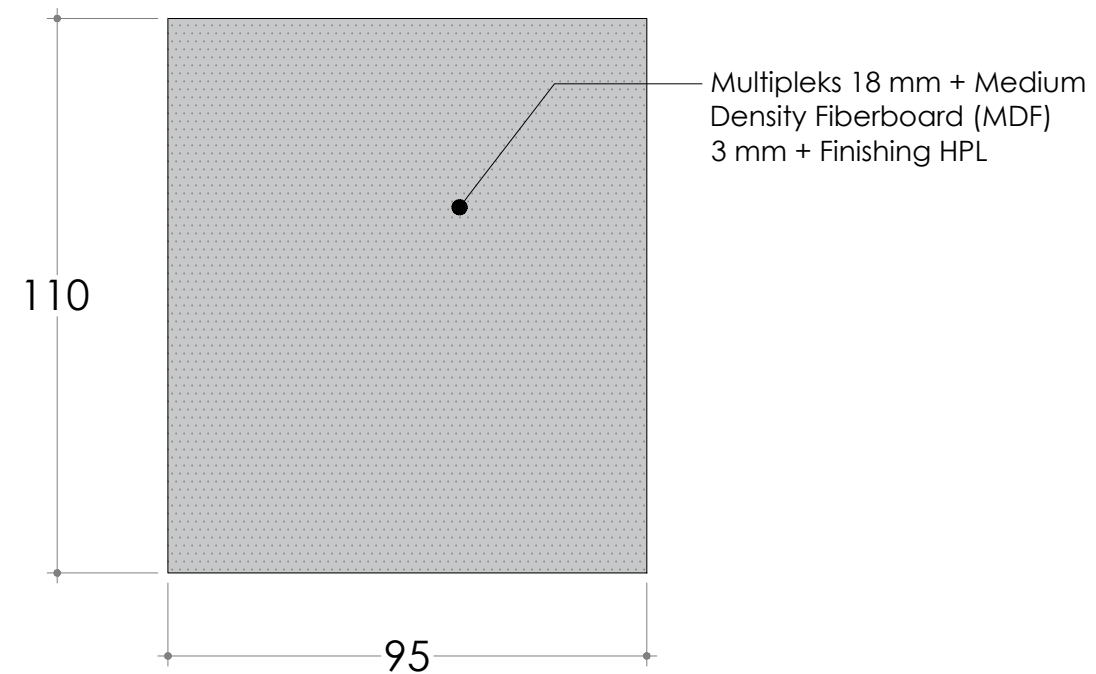

Gambar Detail:
TOP TABLE PRABOT 06
Skala 1 : 15

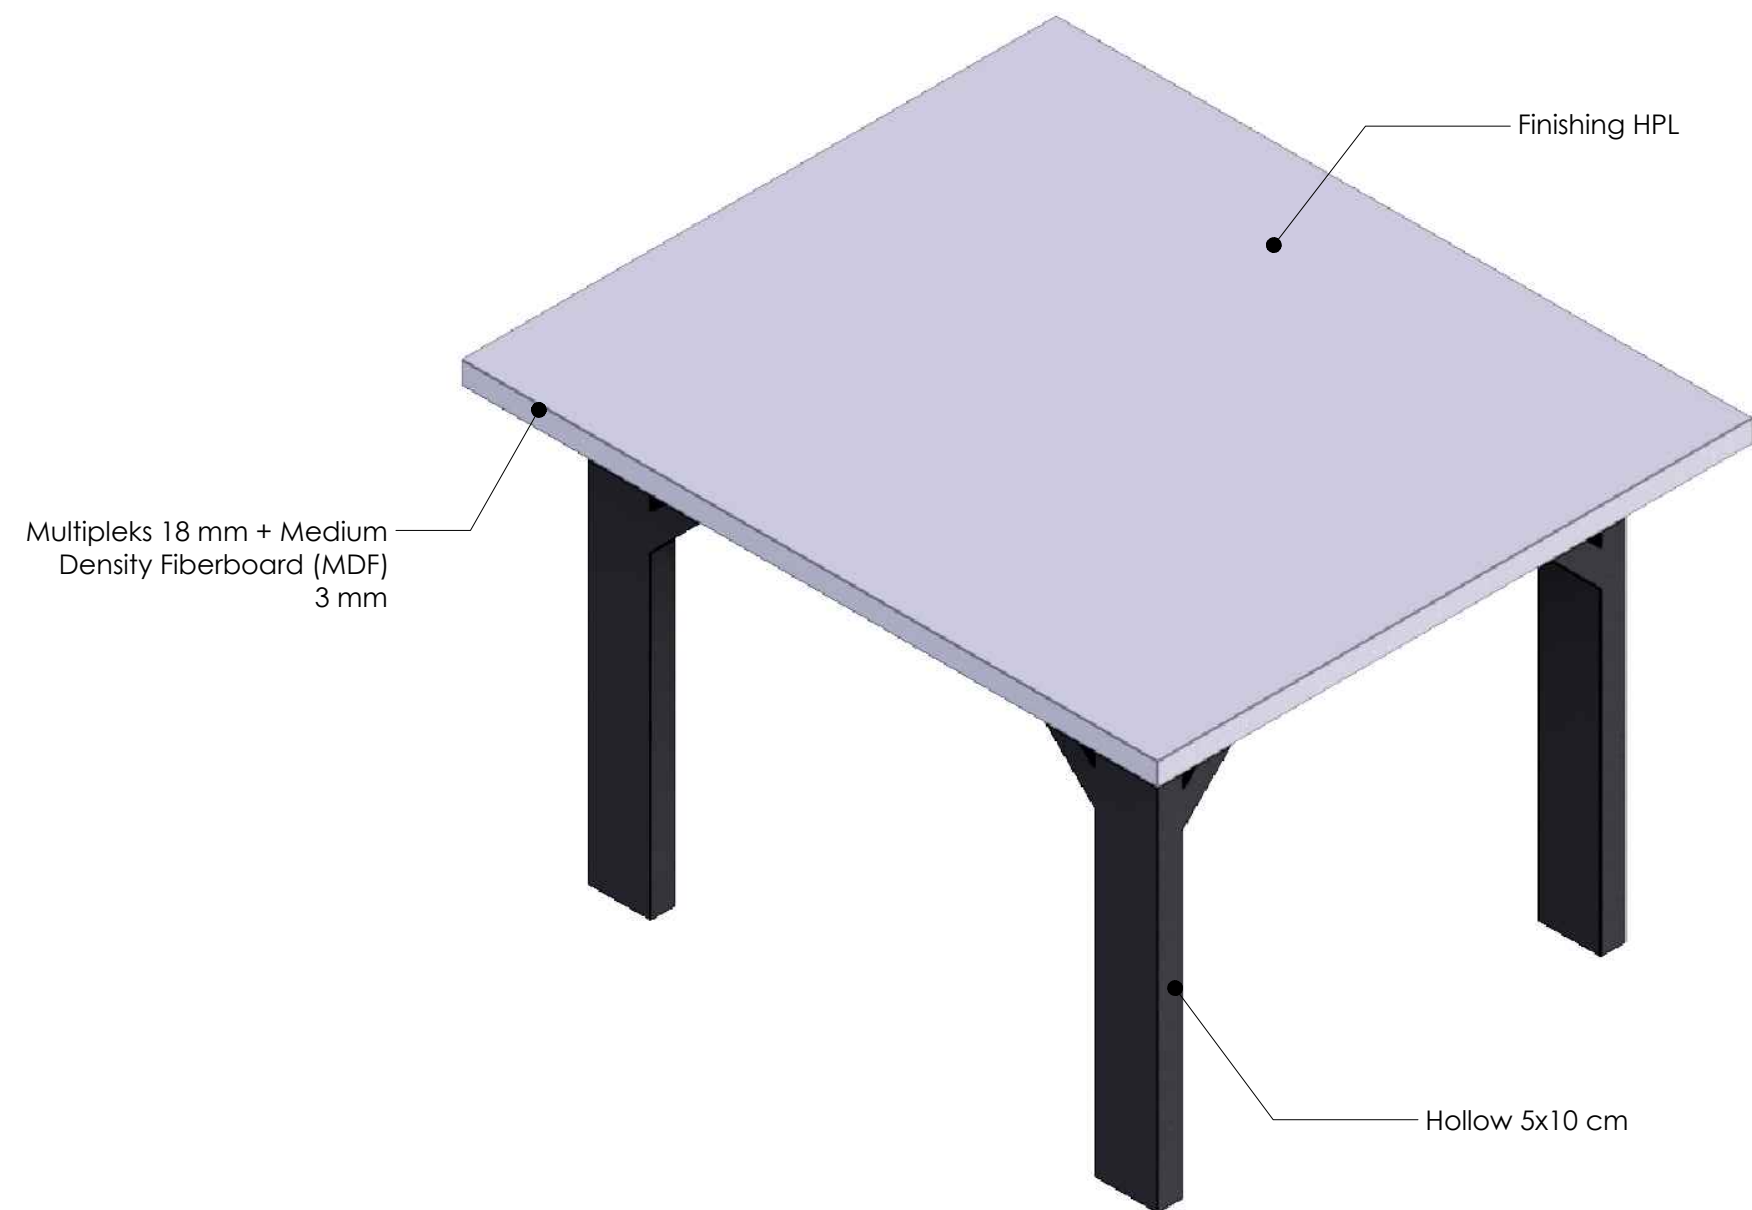

Gambar Detail:
ISOMETRI PRABOT 06
Non Skala



KEMENTERIAN PENDIDIKAN, KEBUDAYAAN,
RISET DAN TEKNOLOGI
DITJEN PENDIDIKAN TINGGI
UNIVERSITAS TADULAKO
Jl. Soekarno Hatta KM.9. Palu - Sulawesi Tengah

KEGIATAN :

**PERENCANAAN INTERIOR RUANG
VIP DAN CAFETARIA
GEDUNG AUDITORIUM**

LOKASI :

**KAMPUS BUMI TADULAKO TONDO
UNIVERSITAS TADULAKO**


KONSULTAN PERANCANGAN :





CATATAN :

TENAGA AHLI & PENDUKUNG :	TTD / PARAF
Team Leader BAHARUDIN BASRI, S.Ars	
Interior FEBRIANSYAH RAUF, IAI	
Drafter Cad ALAN ASHARI, S.Ars	
Drafter 3D TRISNO YUWONO, ST	
Surveyor RAHADHIAN RACHMATZACH, S.Ars	
Asisten Estimator FUAD, A.Md	


JUDUL GAMBAR		SKALA
ISOMETRI PRABOT (06)		-
KODE GBR	NO. LBR	JML. LBR.
ARS	068	180

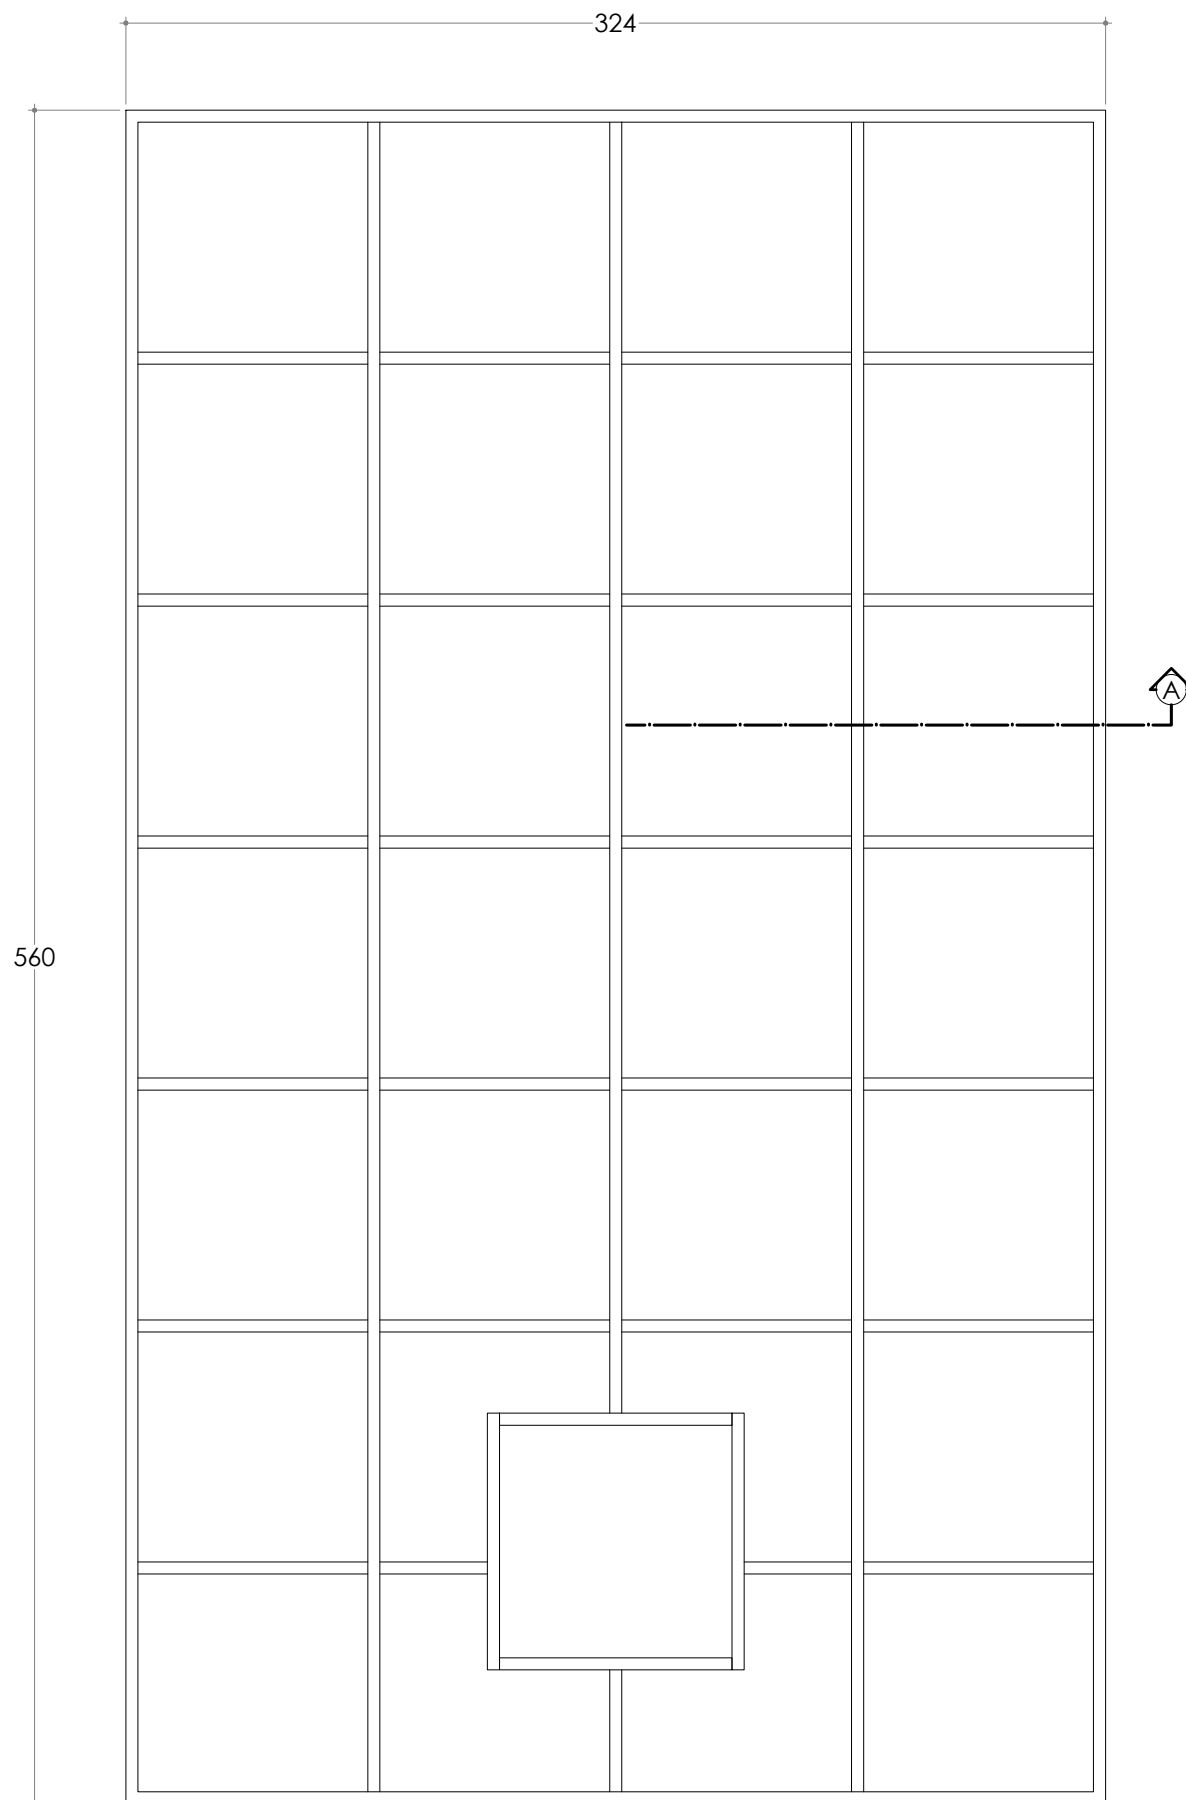

Gambar Detail:
DENAH PLAFOND GANTUNG BESI
Skala 1 : 25

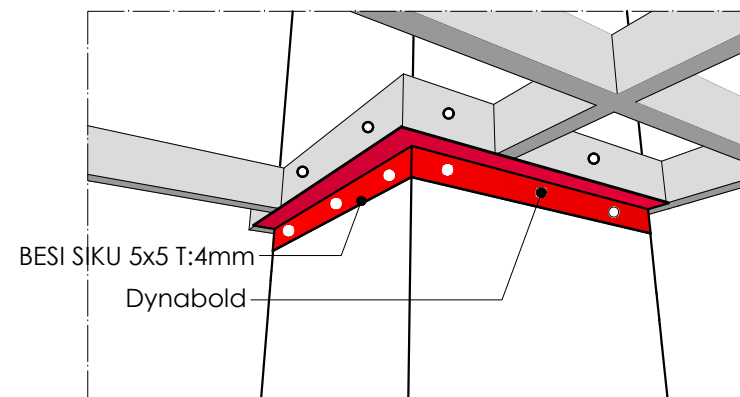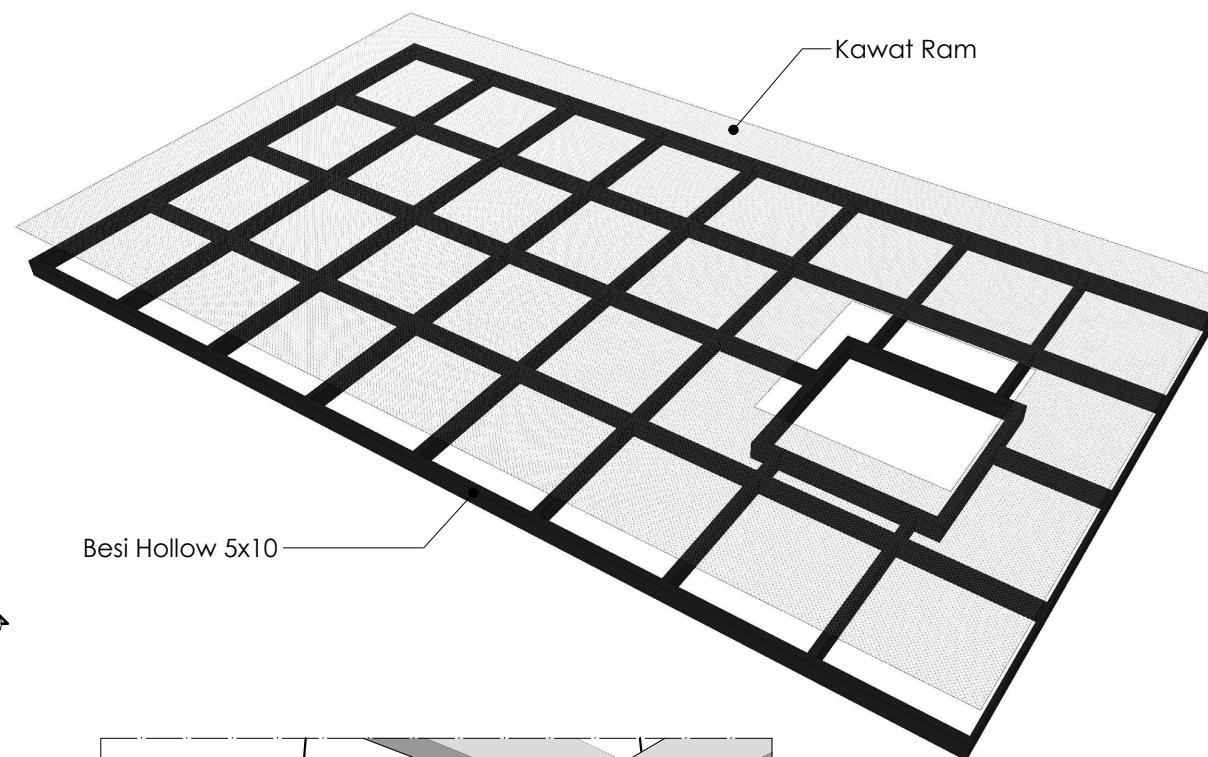

Gambar Detail:
ISOMETRI PLAFOND GANTUNG BESI
Non Skala

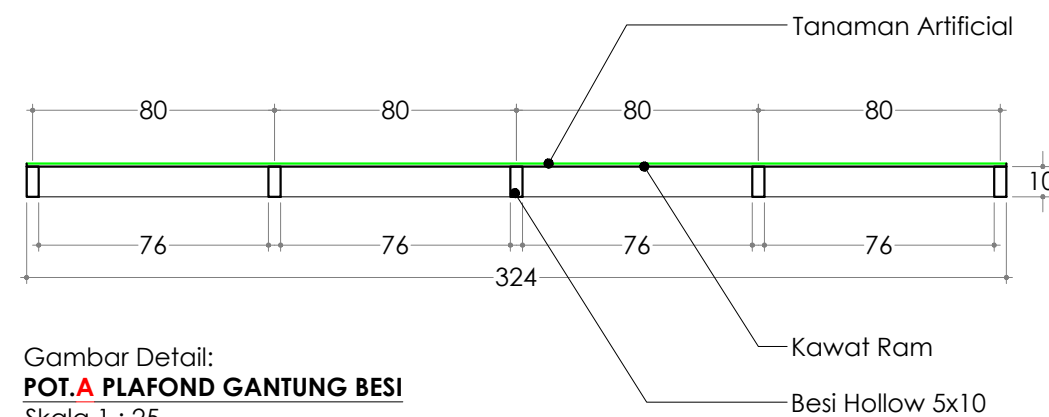

Gambar Detail:
POT. A PLAFOND GANTUNG BESI
Skala 1 : 25



KEMENTERIAN PENDIDIKAN, KEBUDAYAAN,
RISET DAN TEKNOLOGI
DITJEN PENDIDIKAN TINGGI
UNIVERSITAS TADULAKO
Jl. Soekarno Hatta KM.9. Palu - Sulawesi Tengah

KEGIATAN :

PERENCANAAN INTERIOR RUANG
VIP DAN CAFETARIA
GEDUNG AUDITORIUM

LOKASI :

KAMPUS BUMI TADULAKO TONDO
UNIVERSITAS TADULAKO

KONSULTAN PERANCANGAN :



CATATAN :

TENAGA AHLI & PENDUKUNG :		TTD / PARAF
Team Leader	BAHARUDIN BASRI, S.Ars	
Interior	FEBRIANSYAH RAUF, IAI	
Drafter Cad	ALAN ASHARI, S.Ars	
Drafter 3D	TRISNO YUWONO, ST	
Surveyor	RAHADHIAN RACHMATZACH, S.Ars	
Asisten Estimator	FUAD, A.Md	
JUDUL GAMBAR		SKALA
PRABOT (07)		1 : 25
KODE GBR	NO. LBR	JML. LBR.
ARS	069	180



KEMENTERIAN PENDIDIKAN, KEBUDAYAAN,
RISET DAN TEKNOLOGI
DITJEN PENDIDIKAN TINGGI
UNIVERSITAS TADULAKO
Jl. Soekarno Hatta KM.9. Palu - Sulawesi Tengah

KEGIATAN :

PERENCANAAN INTERIOR RUANG
VIP DAN CAFETARIA
GEDUNG AUDITORIUM

LOKASI :

KAMPUS BUMI TADULAKO TONDO
UNIVERSITAS TADULAKO



KONSULTAN PERANCANGAN :




CATATAN :

TENAGA AHLI & PENDUKUNG :	TTD / PARAF :
Team Leader BAHARUDIN BASRI, S.Ars	
Interior FEBRIANSYAH RAUF, IAI	
Drafter Cad ALAN ASHARI, S.Ars	
Drafter 3D TRISNO YUWONO, ST	
Surveyor RAHADHIAN RACHMATZACH, S.Ars	
Asisten Estimator FUAD, A.Md	

JUDUL GAMBAR		SKALA
PRABOT (07)		1 : 25
KODE GBR	NO. LBR	JML. LBR.
ARS	069	180

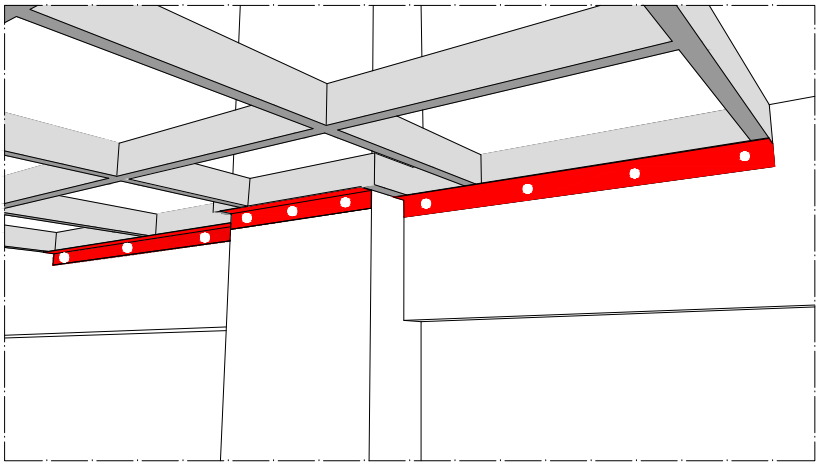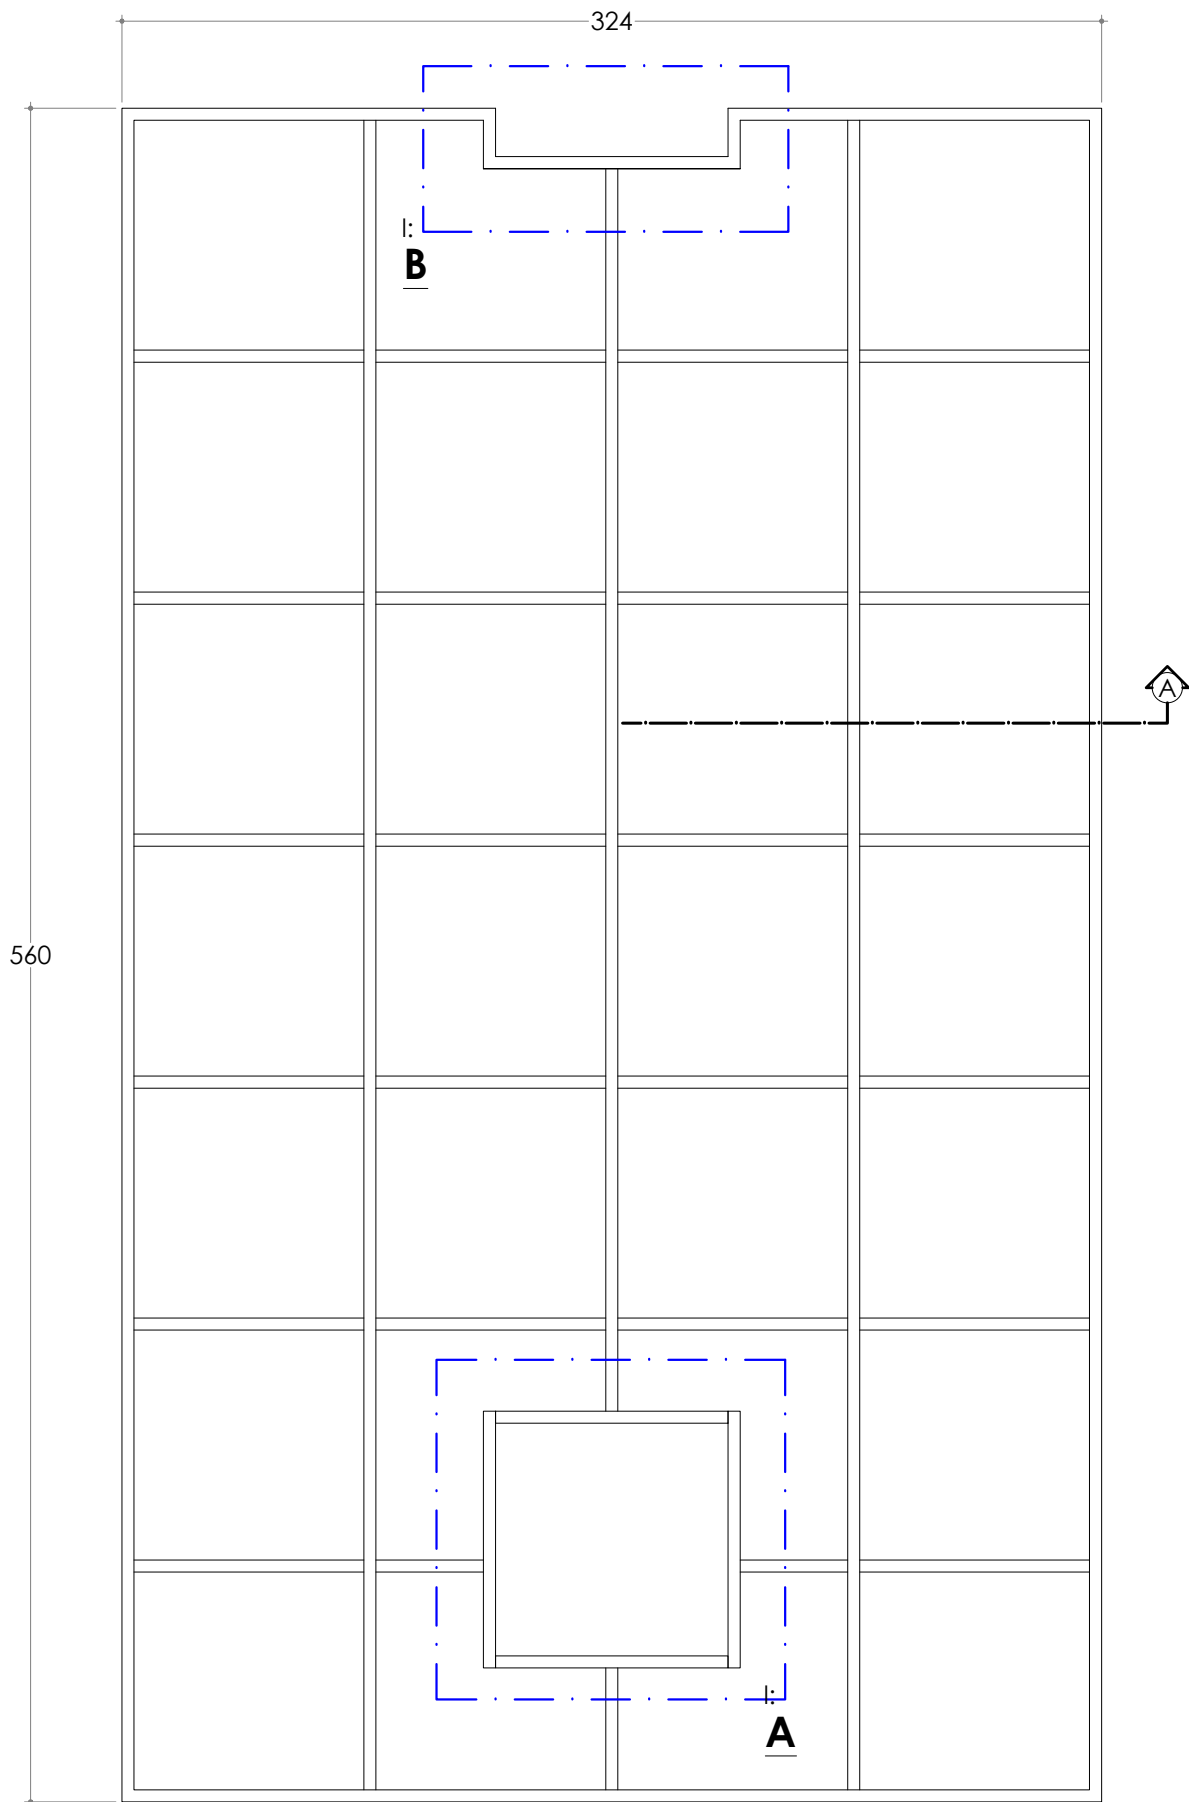

I:
DETAIL PERKUATAN AREA B

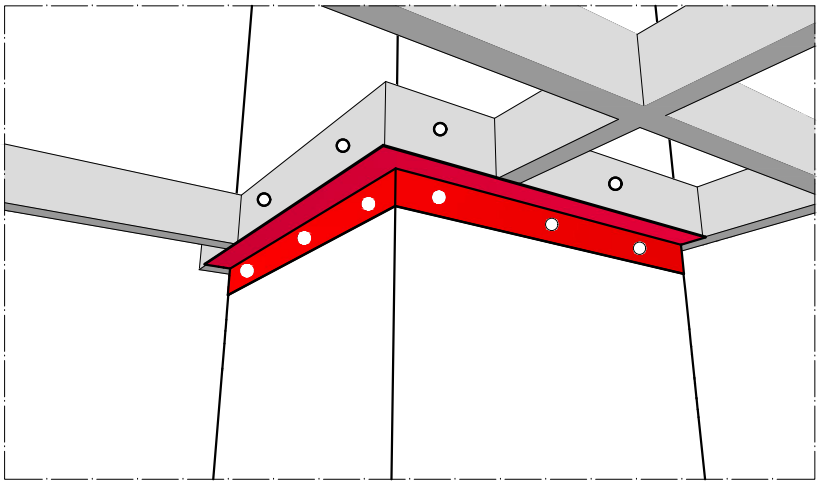



I:
DETAIL PERKUATAN AREA A

Gambar Detail:
DENAH PERKUATAN PLAFOND GANTUNG BESI
Skala 1 : 25



INTERIOR RUANG VIP

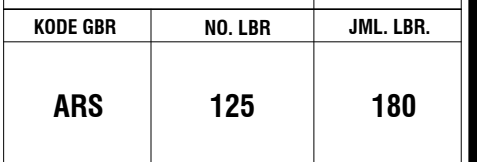

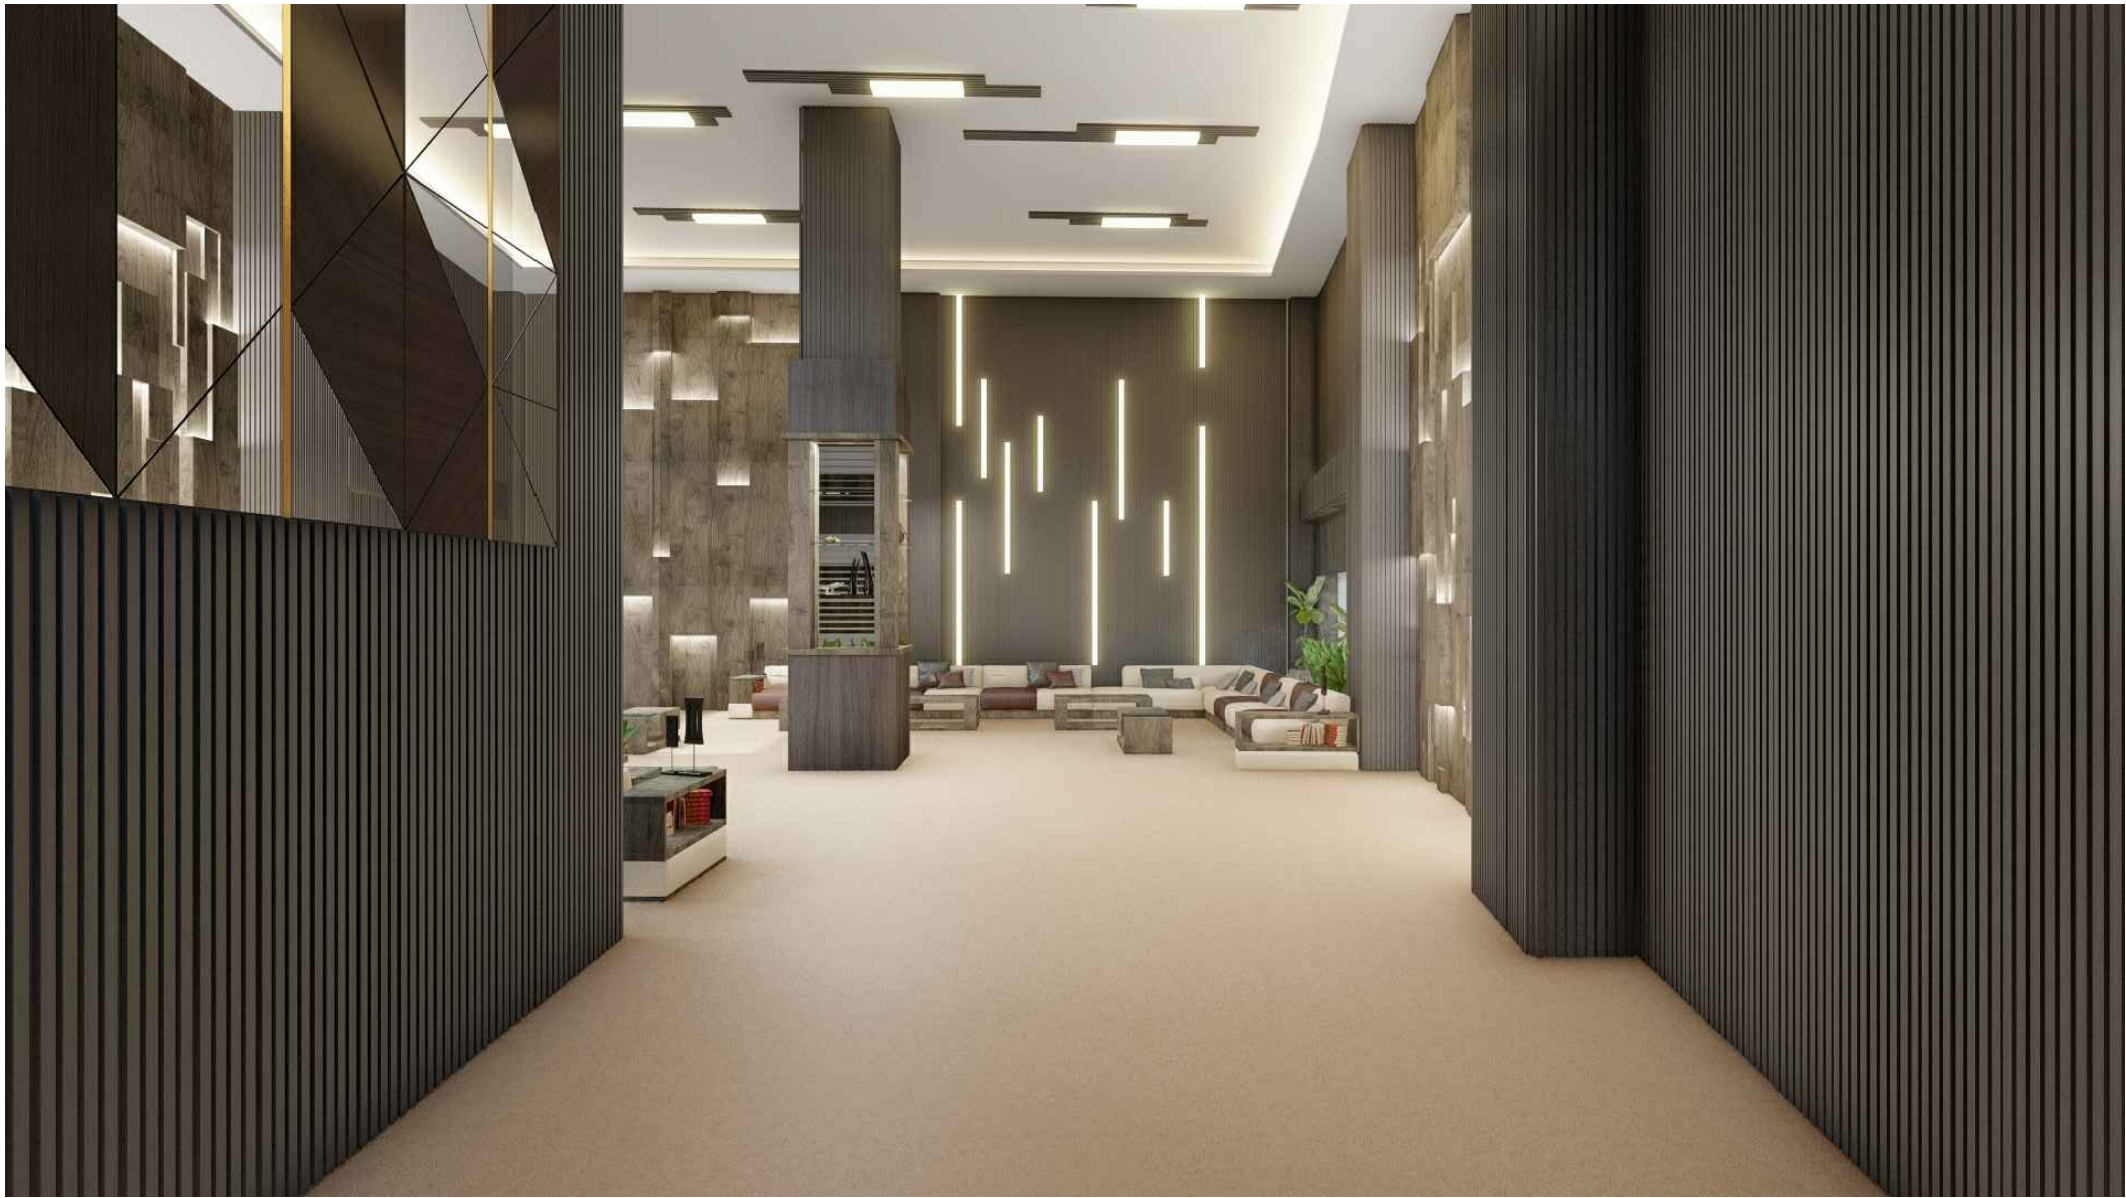

GAMBAR ILUSTRASI RUANG VIP LT. 2
Non Skala



KEMENTERIAN PENDIDIKAN, KEBUDAYAAN,
RISET DAN TEKNOLOGI
DITJEN PENDIDIKAN TINGGI
UNIVERSITAS TADULAKO
Jl. Soekarno Hatta KM.9, Palu - Sulawesi Tengah

KEGIATAN :

**PERENCANAAN INTERIOR RUANG
VIP DAN CAFETERIA
GEDUNG AUDITORIUM**

LOKASI :


**KAMPUS BUMI TADULAKO TONDO
UNIVERSITAS TADULAKO**

KONSULTAN PERANCANGAN :



CATATAN :

TENAGA AHLI & PENDUKUNG :		TTD / PARAF
Team Leader	BAHARUDIN BASRI, S.Ars	
Interior	FEBRIANSYAH RAUF, IAI	
Drafter Cad	ALAN ASHARI, S.Ars	
Drafter 3D	TRISNO YUWONO, ST	
Surveyor	RAHADHIAN RACHMATZACH, S.Ars	
Asisten Estimator	FUAD, A.Md	
JUDUL GAMBAR		SKALA
ILUSTRASI		-
KODE GBR	NO. LBR	JML. LBR.
ARS	126	180

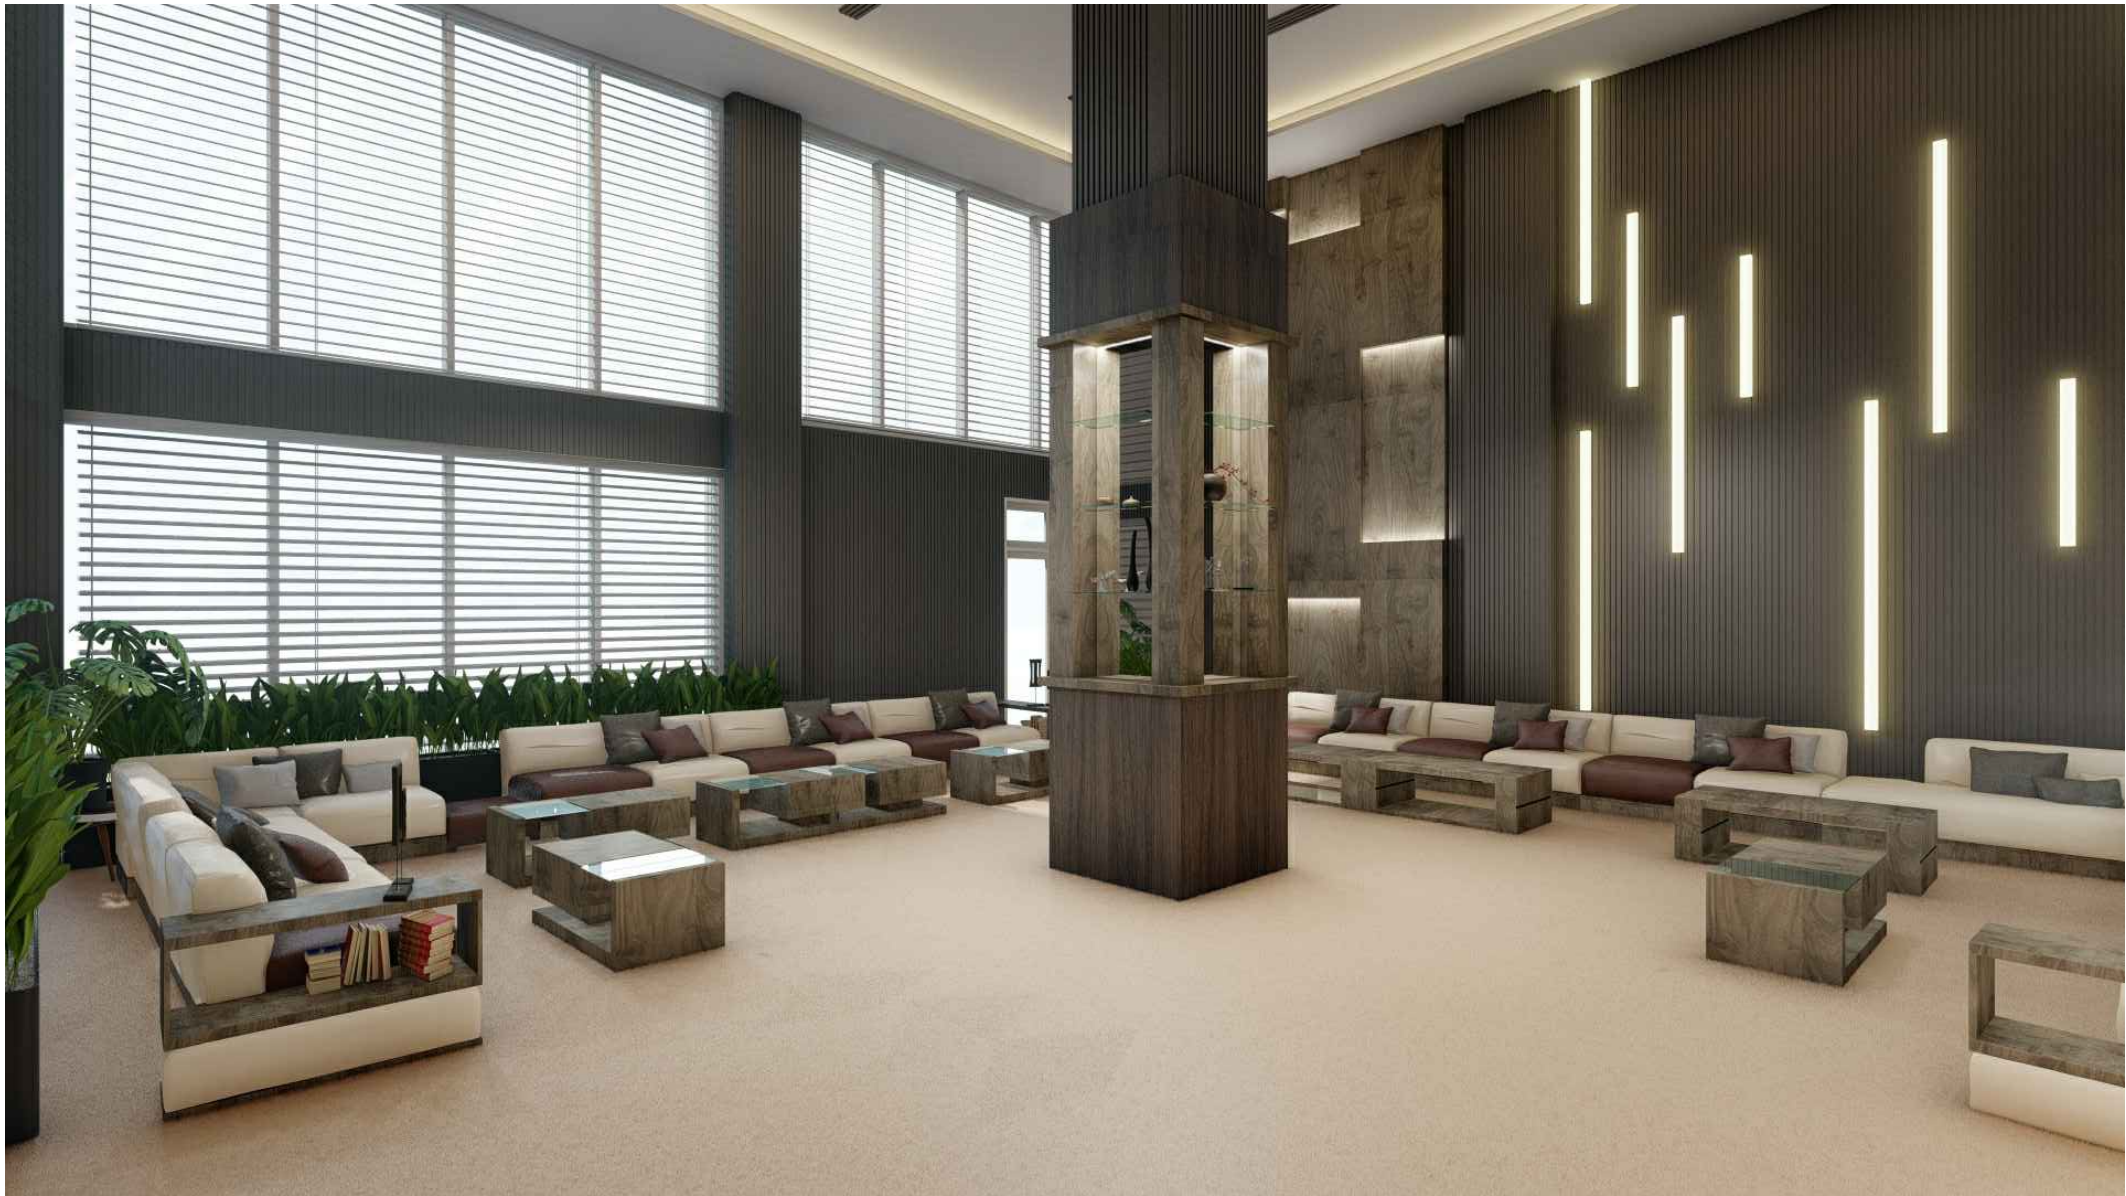

GAMBAR ILUSTRASI RUANG VIP LT. 2
Non Skala



KEMENTERIAN PENDIDIKAN, KEBUDAYAAN,
RISET DAN TEKNOLOGI
DITJEN PENDIDIKAN TINGGI
UNIVERSITAS TADULAKO
Jl. Soekarno Hatta KM.9, Palu - Sulawesi Tengah

KEGIATAN :

**PERENCANAAN INTERIOR RUANG
VIP DAN CAFETARIA
GEDUNG AUDITORIUM**

LOKASI :

**KAMPUS BUMI TADULAKO TONDO
UNIVERSITAS TADULAKO**

KONSULTAN PERANCANGAN :



CATATAN :

TENAGA AHLI & PENDUKUNG :		TTD / PARAF
Team Leader	BAHARUDIN BASRI, S.Ars	
Interior	FEBRIANSYAH RAUF, IAI	
Drafter Cad	ALAN ASHARI, S.Ars	
Drafter 3D	TRISNO YUWONO, ST	
Surveyor	RAHADHIAN RACHMATZACH, S.Ars	
Asisten Estimator	FUAD, A.Md	
JUDUL GAMBAR		SKALA
ILUSTRASI		-
KODE GBR	NO. LBR	JML. LBR.
ARS	127	180



GAMBAR ILUSTRASI RUANG VIP LT. 2
Non Skala



KEMENTERIAN PENDIDIKAN, KEBUDAYAAN,
RISET DAN TEKNOLOGI
DITJEN PENDIDIKAN TINGGI
UNIVERSITAS TADULAKO
Jl. Soekarno Hatta KM.9, Palu - Sulawesi Tengah

KEGIATAN :

**PERENCANAAN INTERIOR RUANG
VIP DAN CAFETERIA
GEDUNG AUDITORIUM**

LOKASI :

**KAMPUS BUMI TADULAKO TONDO
UNIVERSITAS TADULAKO**

KONSULTAN PERANCANGAN :



CATATAN :

TENAGA AHLI & PENDUKUNG :		TTD / PARAF
Team Leader	BAHARUDIN BASRI, S.Ars	
Interior	FEBRIANSYAH RAUF, IAI	
Drafter Cad	ALAN ASHARI, S.Ars	
Drafter 3D	TRISNO YUWONO, ST	
Surveyor	RAHADHIAN RACHMATZACH, S.Ars	
Asisten Estimator	FUAD, A.Md	
JUDUL GAMBAR		SKALA
ILUSTRASI		-
KODE GBR	NO. LBR	JML. LBR.
ARS	128	180



GAMBAR ILUSTRASI RUANG VIP LT. 2
Non Skala



KEMENTERIAN PENDIDIKAN, KEBUDAYAAN,
RISET DAN TEKNOLOGI
DITJEN PENDIDIKAN TINGGI
UNIVERSITAS TADULAKO
Jl. Soekarno Hatta KM.9, Palu - Sulawesi Tengah

KEGIATAN :

**PERENCANAAN INTERIOR RUANG
VIP DAN CAFETARIA
GEDUNG AUDITORIUM**

LOKASI :

**KAMPUS BUMI TADULAKO TONDO
UNIVERSITAS TADULAKO**

KONSULTAN PERANCANGAN :



CATATAN :

TENAGA AHLI & PENDUKUNG :		TTD / PARAF
Team Leader	BAHARUDIN BASRI, S.Ars	
Interior	FEBRIANSYAH RAUF, IAI	
Drafter Cad	ALAN ASHARI, S.Ars	
Drafter 3D	TRISNO YUWONO, ST	
Surveyor	RAHADHIAN RACHMATZACH, S.Ars	
Asisten Estimator	FUAD, A.Md	
JUDUL GAMBAR		SKALA
ILUSTRASI		-
KODE GBR	NO. LBR	JML. LBR.
ARS	129	180



GAMBAR ILUSTRASI RUANG VIP LT. 2
Non Skala



KEMENTERIAN PENDIDIKAN, KEBUDAYAAN,
RISET DAN TEKNOLOGI
DITJEN PENDIDIKAN TINGGI
UNIVERSITAS TADULAKO
Jl. Soekarno Hatta KM.9, Palu - Sulawesi Tengah

KEGIATAN :

**PERENCANAAN INTERIOR RUANG
VIP DAN CAFETERIA
GEDUNG AUDITORIUM**

LOKASI :

**KAMPUS BUMI TADULAKO TONDO
UNIVERSITAS TADULAKO**

KONSULTAN PERANCANGAN :



CATATAN :

TENAGA AHLI & PENDUKUNG :		TTD / PARAF
Team Leader	BAHARUDIN BASRI, S.Ars	
Interior	FEBRIANSYAH RAUF, IAI	
Drafter Cad	ALAN ASHARI, S.Ars	
Drafter 3D	TRISNO YUWONO, ST	
Surveyor	RAHADHIAN RACHMATZACH, S.Ars	
Asisten Estimator	FUAD, A.Md	
JUDUL GAMBAR		SKALA
ILUSTRASI		-
KODE GBR	NO. LBR	JML. LBR.
ARS	130	180



GAMBAR ILUSTRASI RUANG VIP LT. 2
Non Skala



KEMENTERIAN PENDIDIKAN, KEBUDAYAAN,
RISET DAN TEKNOLOGI
DITJEN PENDIDIKAN TINGGI
UNIVERSITAS TADULAKO
Jl. Soekarno Hatta KM.9, Palu - Sulawesi Tengah

KEGIATAN :

**PERENCANAAN INTERIOR RUANG
VIP DAN CAFETERIA
GEDUNG AUDITORIUM**

LOKASI :

**KAMPUS BUMI TADULAKO TONDO
UNIVERSITAS TADULAKO**

KONSULTAN PERANCANGAN :



CATATAN :

TENAGA AHLI & PENDUKUNG :		TTD / PARAF
Team Leader	BAHARUDIN BASRI, S.Ars	
Interior	FEBRIANSYAH RAUF, IAI	
Drafter Cad	ALAN ASHARI, S.Ars	
Drafter 3D	TRISNO YUWONO, ST	
Surveyor	RAHADHIAN RACHMATZACH, S.Ars	
Asisten Estimator	FUAD, A.Md	
JUDUL GAMBAR		SKALA
ILUSTRASI		-
KODE GBR	NO. LBR	JML. LBR.
ARS	131	180



GAMBAR ILUSTRASI RUANG VIP LT. 2
Non Skala



KEMENTERIAN PENDIDIKAN, KEBUDAYAAN,
RISET DAN TEKNOLOGI
DITJEN PENDIDIKAN TINGGI
UNIVERSITAS TADULAKO
Jl. Soekarno Hatta KM.9, Palu - Sulawesi Tengah

KEGIATAN :

**PERENCANAAN INTERIOR RUANG
VIP DAN CAFETARIA
GEDUNG AUDITORIUM**

LOKASI :

**KAMPUS BUMI TADULAKO TONDO
UNIVERSITAS TADULAKO**

KONSULTAN PERANCANGAN :



CATATAN :

TENAGA AHLI & PENDUKUNG :		TTD / PARAF
Team Leader	BAHARUDIN BASRI, S.Ars	
Interior	FEBRIANSYAH RAUF, IAI	
Drafter Cad	ALAN ASHARI, S.Ars	
Drafter 3D	TRISNO YUWONO, ST	
Surveyor	RAHADHIAN RACHMATZACH, S.Ars	
Asisten Estimator	FUAD, A.Md	
JUDUL GAMBAR		SKALA
ILUSTRASI		-
KODE GBR	NO. LBR	JML. LBR.
ARS	132	180



GAMBAR ILUSTRASI RUANG VIP LT. 2
Non Skala



KEMENTERIAN PENDIDIKAN, KEBUDAYAAN,
RISET DAN TEKNOLOGI
DITJEN PENDIDIKAN TINGGI
UNIVERSITAS TADULAKO
Jl. Soekarno Hatta KM.9, Palu - Sulawesi Tengah

KEGIATAN :

**PERENCANAAN INTERIOR RUANG
VIP DAN CAFETERIA
GEDUNG AUDITORIUM**

LOKASI :

**KAMPUS BUMI TADULAKO TONDO
UNIVERSITAS TADULAKO**

KONSULTAN PERANCANGAN :



CATATAN :

TENAGA AHLI & PENDUKUNG :		TTD / PARAF
Team Leader	BAHARUDIN BASRI, S.Ars	
Interior	FEBRIANSYAH RAUF, IAI	
Drafter Cad	ALAN ASHARI, S.Ars	
Drafter 3D	TRISNO YUWONO, ST	
Surveyor	RAHADHIAN RACHMATZACH, S.Ars	
Asisten Estimator	FUAD, A.Md	
JUDUL GAMBAR		SKALA
ILUSTRASI		-
KODE GBR	NO. LBR	JML. LBR.
ARS	133	180



GAMBAR ILUSTRASI RUANG VIP LT. 2
Non Skala



KEMENTERIAN PENDIDIKAN, KEBUDAYAAN,
RISET DAN TEKNOLOGI
DITJEN PENDIDIKAN TINGGI
UNIVERSITAS TADULAKO
Jl. Soekarno Hatta KM.9, Palu - Sulawesi Tengah

KEGIATAN :

PERENCANAAN INTERIOR RUANG
VIP DAN CAFETERIA
GEDUNG AUDITORIUM

LOKASI :

KAMPUS BUMI TADULAKO TONDO
UNIVERSITAS TADULAKO

KONSULTAN PERANCANGAN :



CATATAN :

TENAGA AHLI & PENDUKUNG :		TTD / PARAF
Team Leader	BAHARUDIN BASRI, S.Ars	
Interior	FEBRIANSYAH RAUF, IAI	
Drafter Cad	ALAN ASHARI, S.Ars	
Drafter 3D	TRISNO YUWONO, ST	
Surveyor	RAHADHIAN RACHMATZACH, S.Ars	
Asisten Estimator	FUAD, A.Md	
JUDUL GAMBAR		SKALA
ILUSTRASI		-
KODE GBR	NO. LBR	JML. LBR.
ARS	134	180



GAMBAR ILUSTRASI RUANG VIP LT. 2
Non Skala



KEMENTERIAN PENDIDIKAN, KEBUDAYAAN,
RISET DAN TEKNOLOGI
DITJEN PENDIDIKAN TINGGI
UNIVERSITAS TADULAKO
Jl. Soekarno Hatta KM.9, Palu - Sulawesi Tengah

KEGIATAN :

**PERENCANAAN INTERIOR RUANG
VIP DAN CAFETERIA
GEDUNG AUDITORIUM**

LOKASI :


**KAMPUS BUMI TADULAKO TONDO
UNIVERSITAS TADULAKO**

KONSULTAN PERANCANGAN :



CATATAN :

TENAGA AHLI & PENDUKUNG :		TTD / PARAF
Team Leader	BAHARUDIN BASRI, S.Ars	
Interior	FEBRIANSYAH RAUF, IAI	
Drafter Cad	ALAN ASHARI, S.Ars	
Drafter 3D	TRISNO YUWONO, ST	
Surveyor	RAHADHIAN RACHMATZACH, S.Ars	
Asisten Estimator	FUAD, A.Md	
JUDUL GAMBAR		SKALA
ILUSTRASI		-
KODE GBR	NO. LBR	JML. LBR.
ARS	135	180

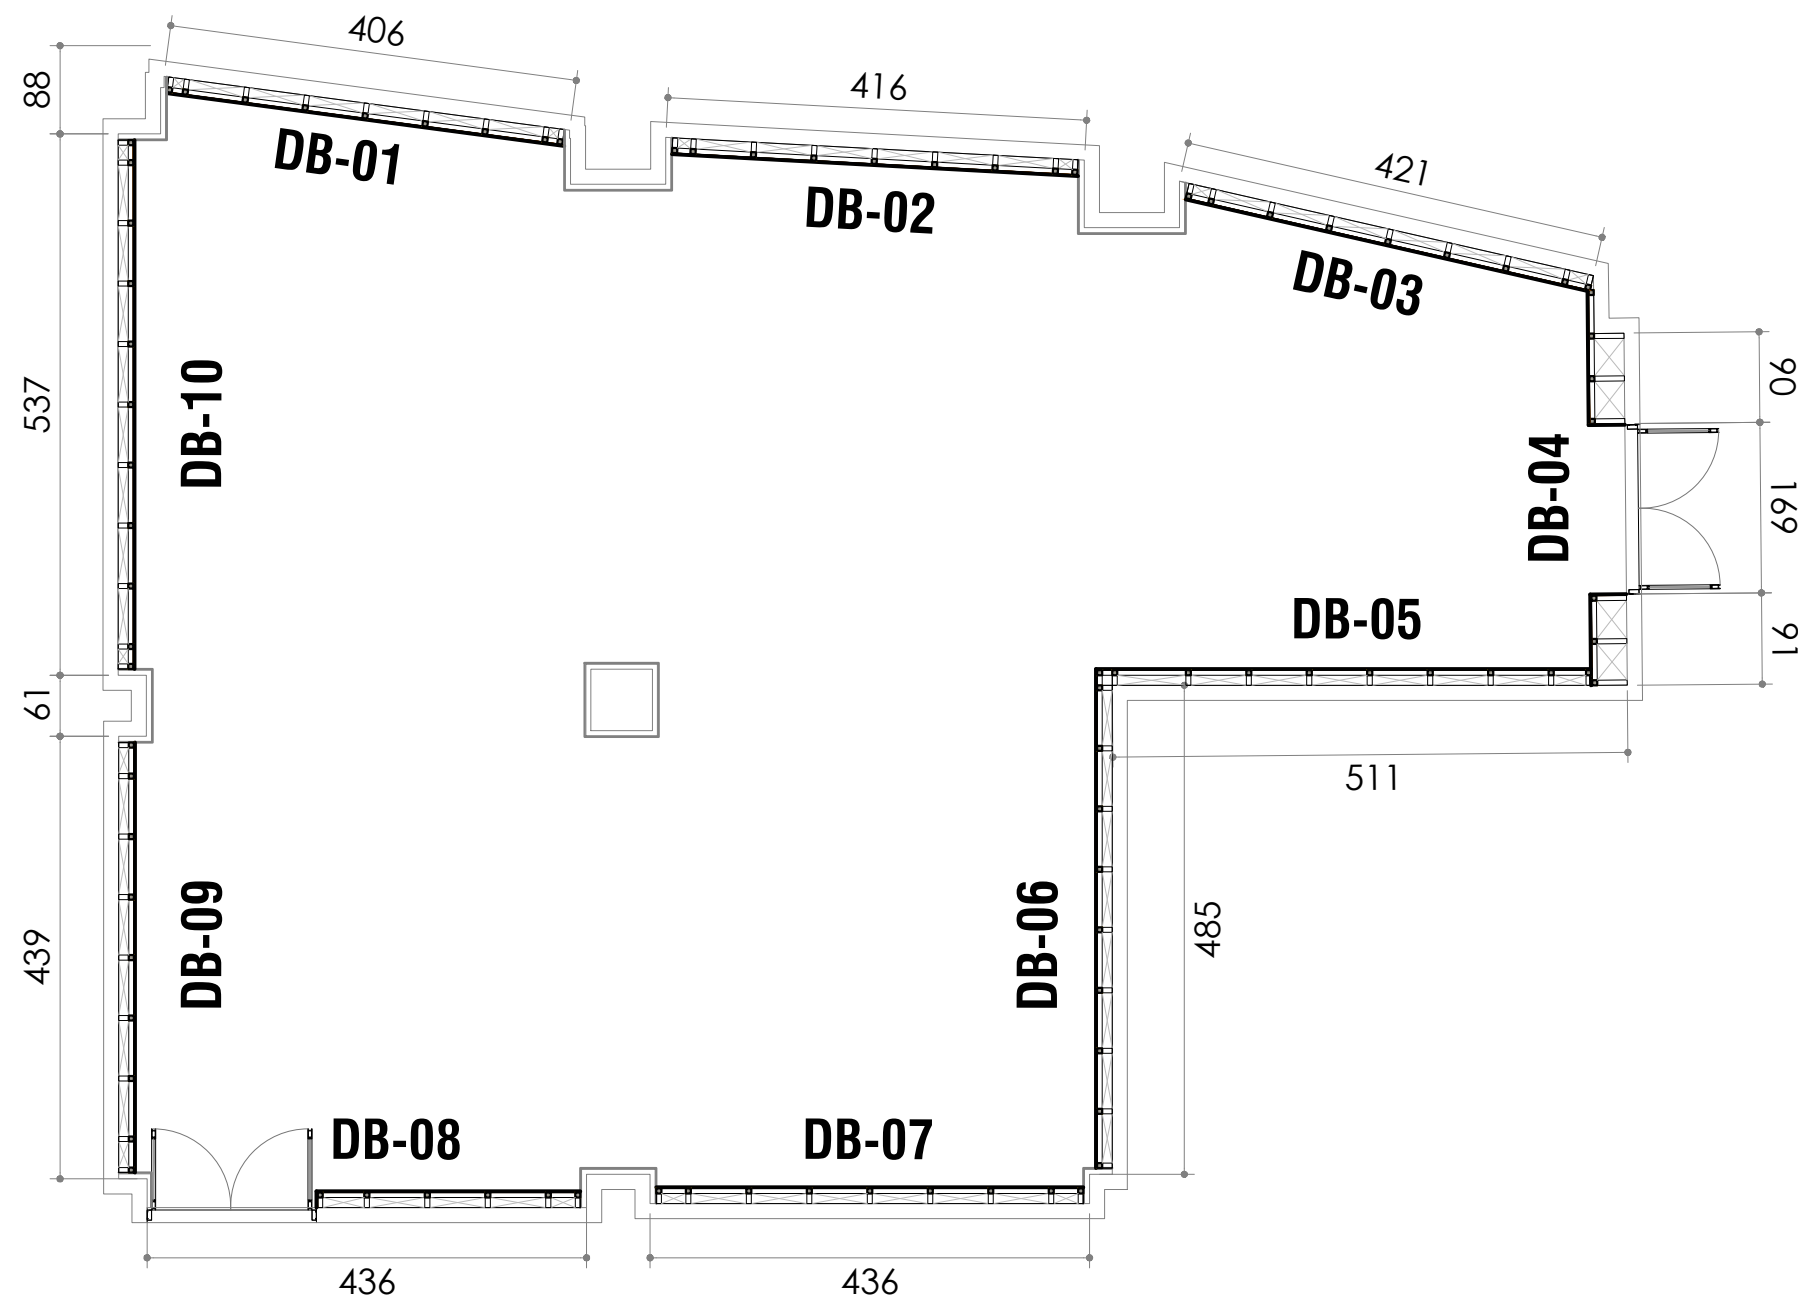

Gambar Rencana:
DENAH RENCANA DINDING BACKDROP (DB)
Skala 1 : 75



KEMENTERIAN PENDIDIKAN, KEBUDAYAAN,
RISET DAN TEKNOLOGI
DITJEN PENDIDIKAN TINGGI
UNIVERSITAS TADULAKO
Jl. Soekarno Hatta KM.9, Palu - Sulawesi Tengah

KEGIATAN :

PERENCANAAN INTERIOR RUANG
VIP DAN CAFETERIA
GEDUNG AUDITORIUM

LOKASI :

KAMPUS BUMI TADULAKO TONDO
UNIVERSITAS TADULAKO

KONSULTAN PERANCANGAN :



CATATAN :

TENAGA AHLI & PENDUKUNG :	TTD / PARAF
Team Leader BAHARUDIN BASRI, S.Ars	
Interior FEBRIANSYAH RAUF, IAI	
Drafter Cad ALAN ASHARI, S.Ars	
Drafter 3D TRISNO YUWONO, ST	
Surveyor RAHADHIAN RACHMATZACH, S.Ars	
Asisten Estimator FUAD, A.Md	

JUDUL GAMBAR	SKALA
DENAH RENCAANA DINDING BACKDROP	1 : 75

KODE GBR	NO. LBR	JML. LBR.
ARS	136	180



KEMENTERIAN PENDIDIKAN, KEBUDAYAAN,
RISET DAN TEKNOLOGI
DITJEN PENDIDIKAN TINGGI
UNIVERSITAS TADULAKO
Jl. Soekarno Hatta KM.9, Palu - Sulawesi Tengah

KEGIATAN :

PERENCANAAN INTERIOR RUANG
VIP DAN CAFETERIA
GEDUNG AUDITORIUM

LOKASI :

KAMPUS BUMI TADULAKO TONDO
UNIVERSITAS TADULAKO


KONSULTAN PERANCANGAN :



CATATAN :


TENAGA AHLI & PENDUKUNG :	TTD / PARAF
Team Leader BAHARUDIN BASRI, S.Ars	
Interior FEBRIANSYAH RAUF, IAI	
Drafter Cad ALAN ASHARI, S.Ars	
Drafter 3D TRISNO YUWONO, ST	
Surveyor RAHADHIAN RACHMATZACH, S.Ars	
Asisten Estimator FUAD, A.Md	

JUDUL GAMBAR		SKALA
TAMPAK DINDING BACKDROP		1 : 50
KODE GBR	NO. LBR	JML. LBR.
ARS	137	180

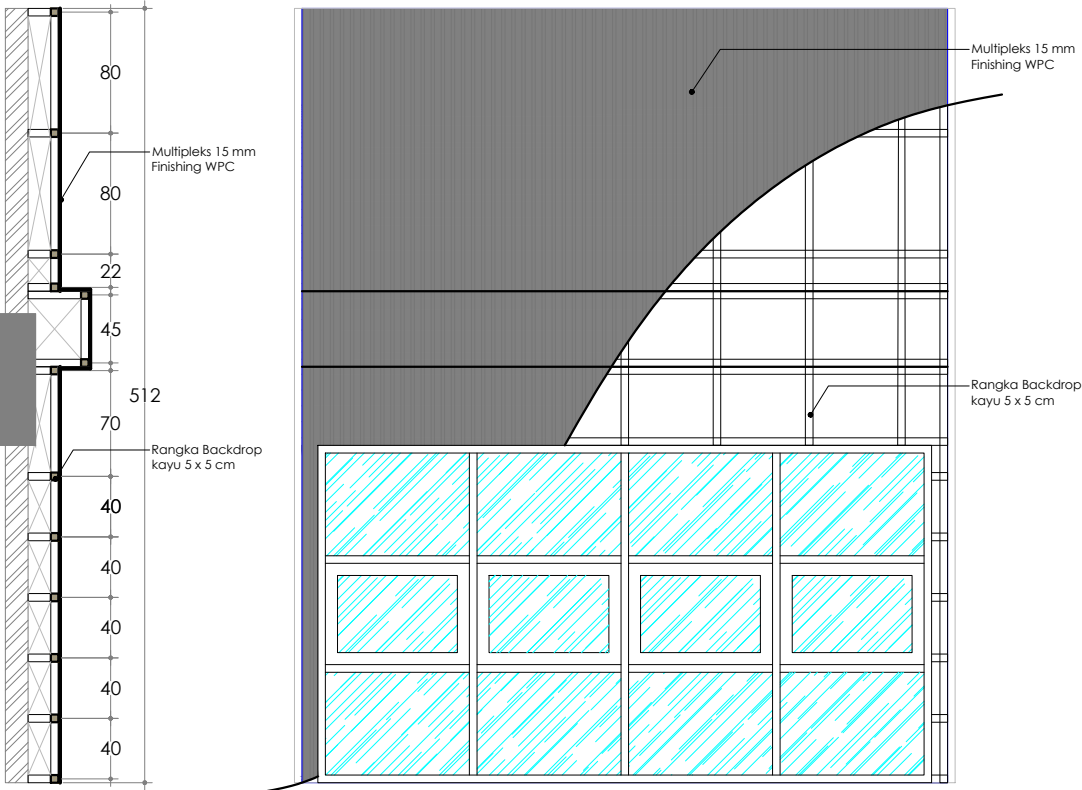


Gambar Detail:
POT.A (DB-01)
Skala 1 : 50

Gambar Detail:
TAMPAK DEPAN DINDING BACKDROP (DB-01)
Skala 1 : 50

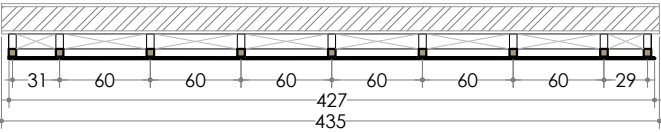


Gambar Detail:
DENAH DINDING BACKDROP (DB-01)
Skala 1 : 50

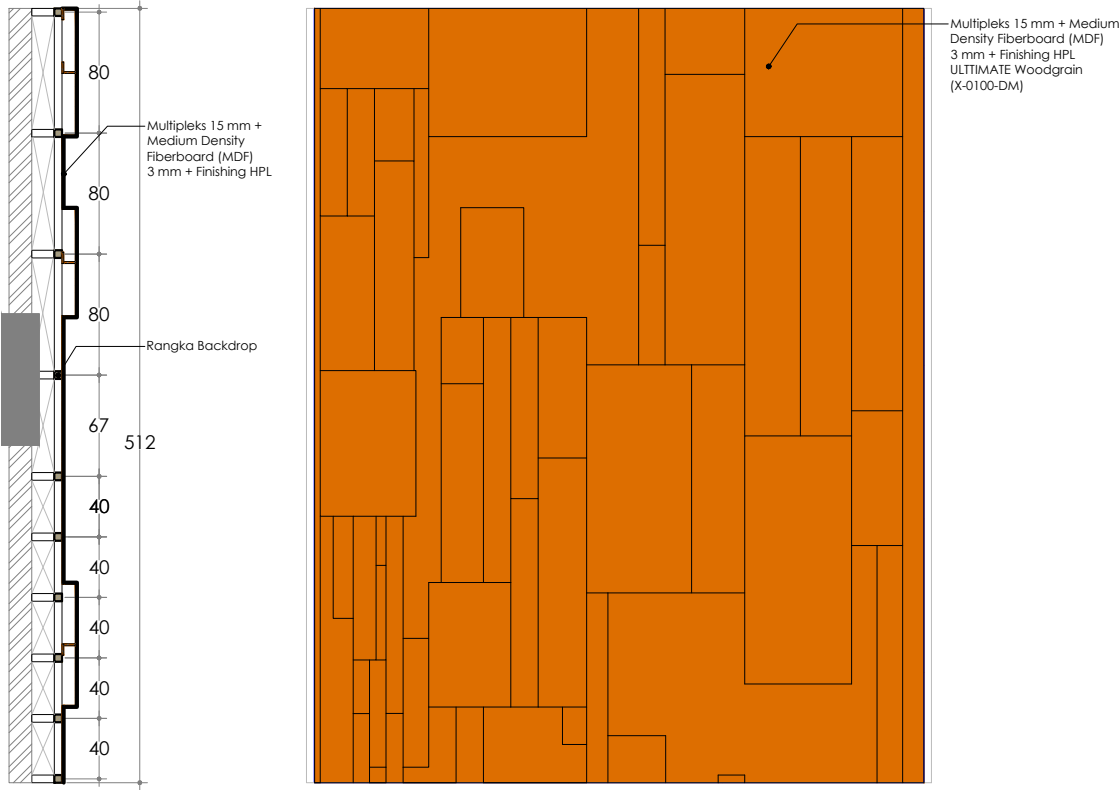


Gambar Detail:
POT.A (DB-02)
Skala 1 : 50

Gambar Detail:
TAMPAK DEPAN DINDING BACKDROP (DB-02)
Skala 1 : 50

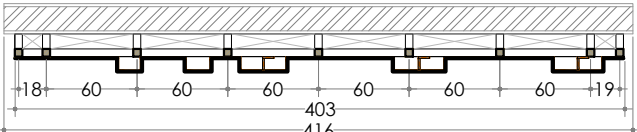

Gambar Detail:
DENAH DINDING BACKDROP (DB-02)
Skala 1 : 50

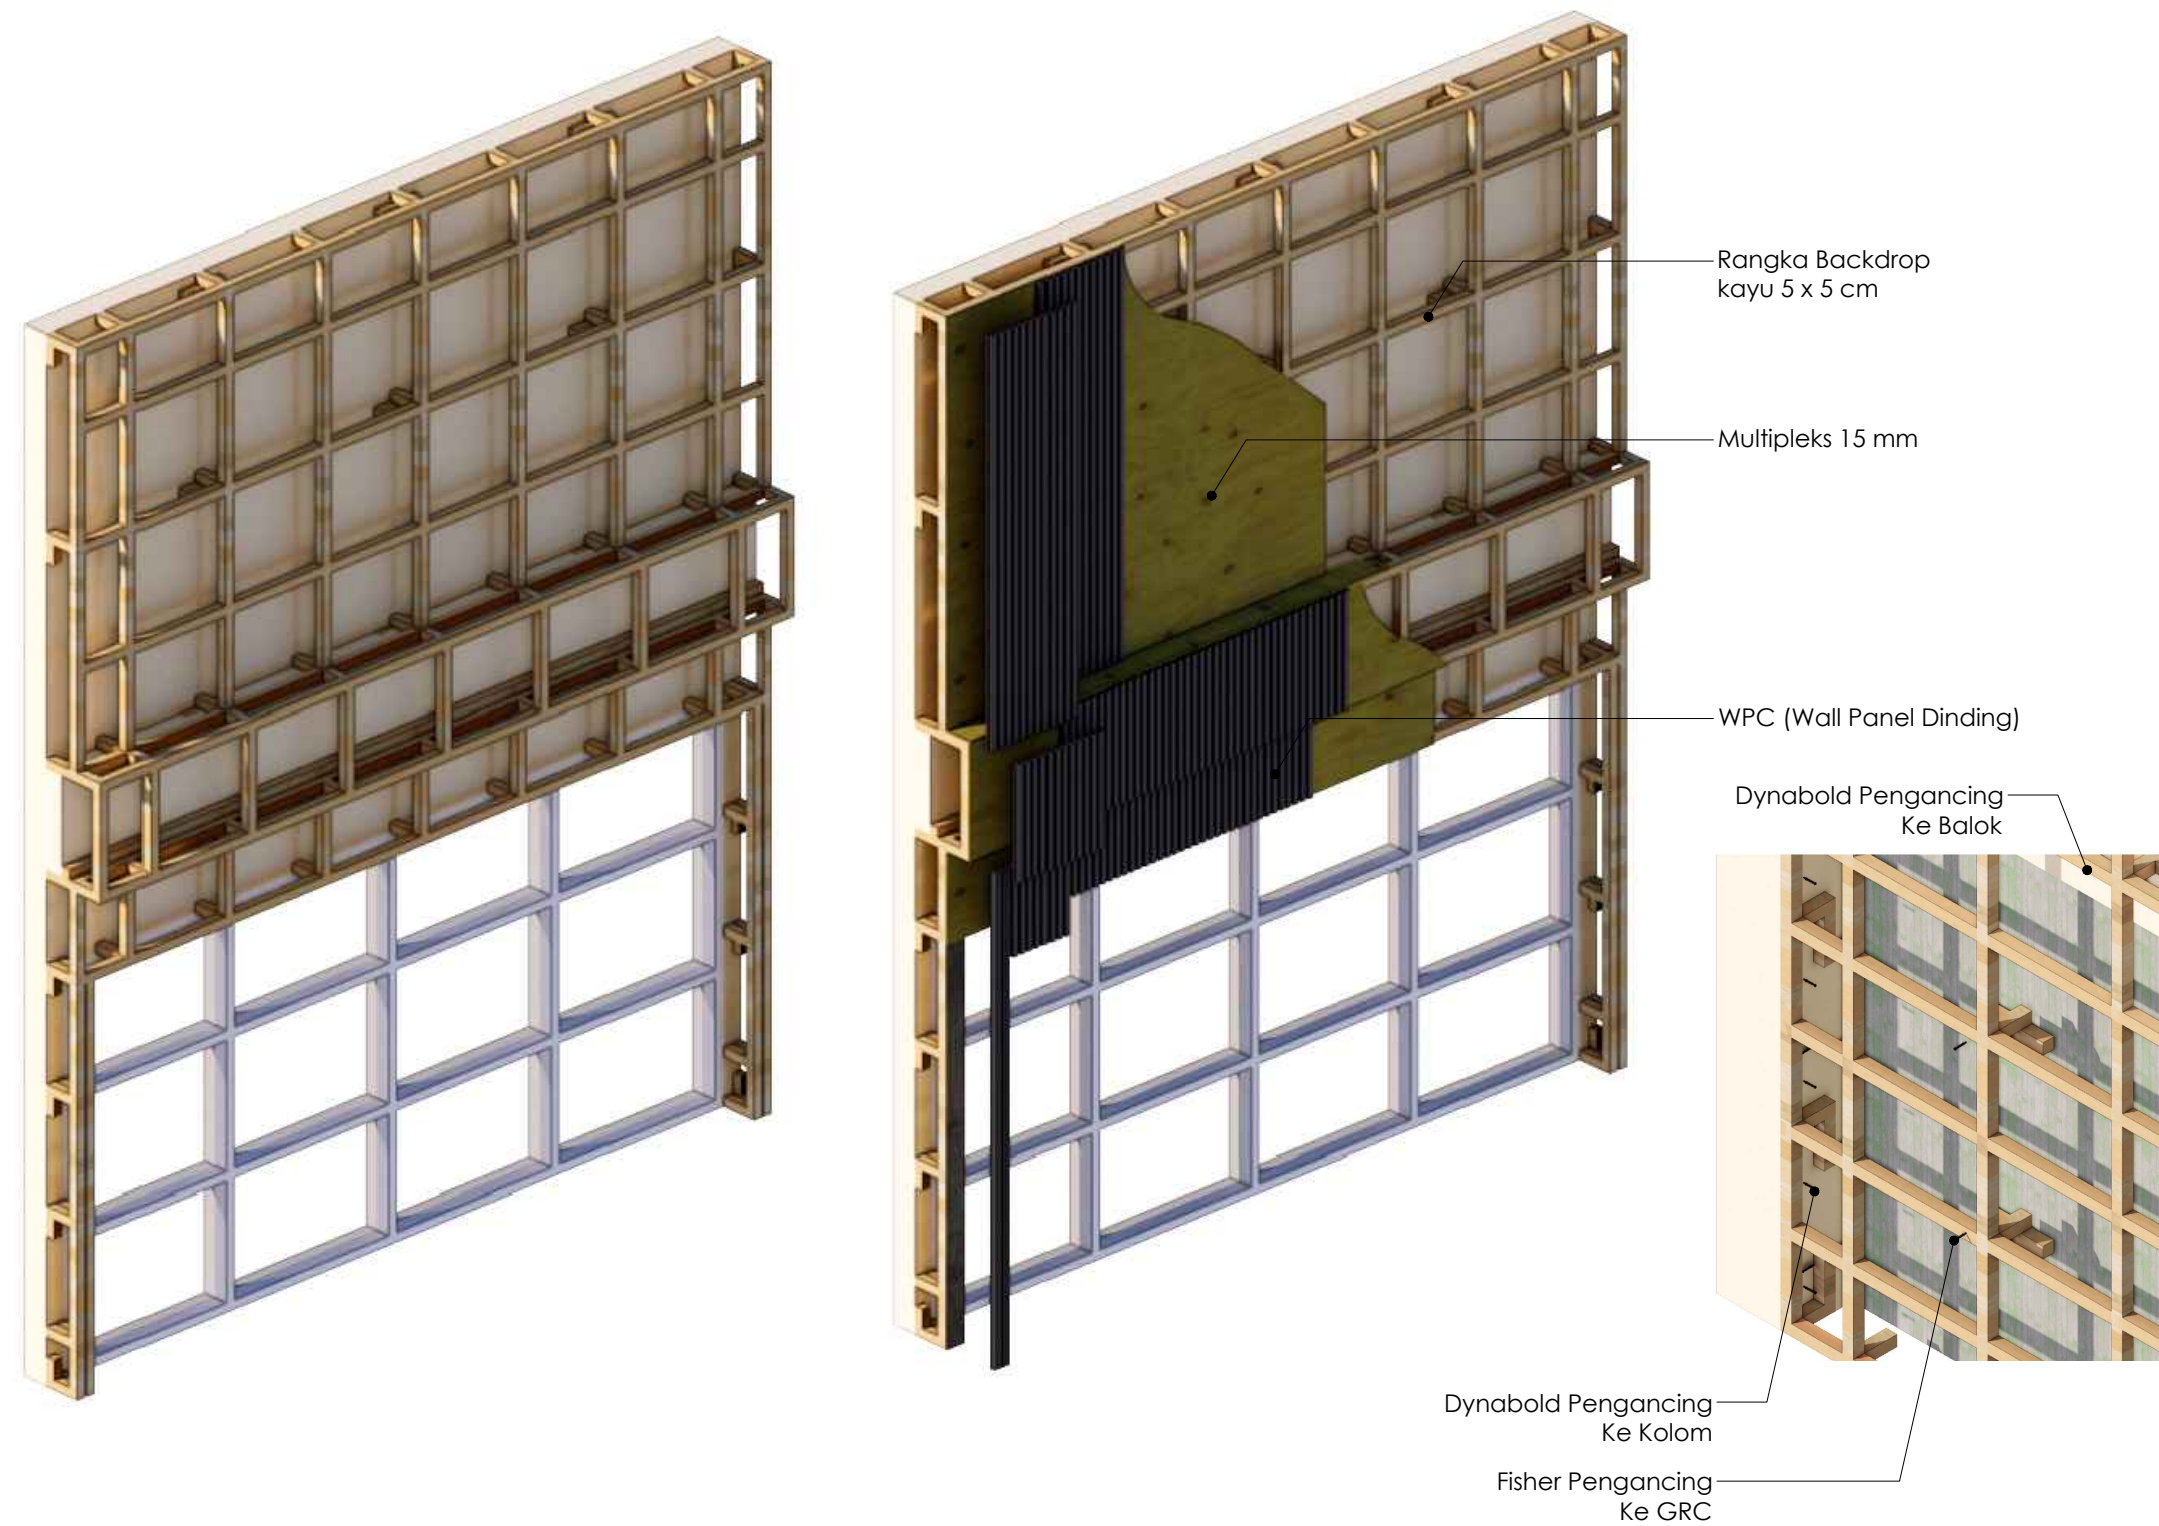

Gambar Detail:
ISOMETRI DINDING BACKDROP (DB-01)
Non Skala



KEMENTERIAN PENDIDIKAN, KEBUDAYAAN,
RISET DAN TEKNOLOGI
DITJEN PENDIDIKAN TINGGI
UNIVERSITAS TADULAKO
Jl. Soekarno Hatta KM.9, Palu - Sulawesi Tengah

KEGIATAN :

**PERENCANAAN INTERIOR RUANG
VIP DAN CAFETERIA
GEDUNG AUDITORIUM**

LOKASI :

**KAMPUS BUMI TADULAKO TONDO
UNIVERSITAS TADULAKO**


KONSULTAN PERANCANGAN :



CATATAN :

TENAGA AHLI & PENDUKUNG :	TTD / PARAF
Team Leader BAHARUDIN BASRI, S.Ars	
Interior FEBRIANSYAH RAUF, IAI	
Drafter Cad ALAN ASHARI, S.Ars	
Drafter 3D TRISNO YUWONO, ST	
Surveyor RAHADHIAN RACHMATZACH, S.Ars	
Asisten Estimator FUAD, A.Md	

JUDUL GAMBAR		SKALA
ILUSTRASI DINDING BACKDROP		-
KODE GBR	NO. LBR	JML. LBR.
ARS	138	180

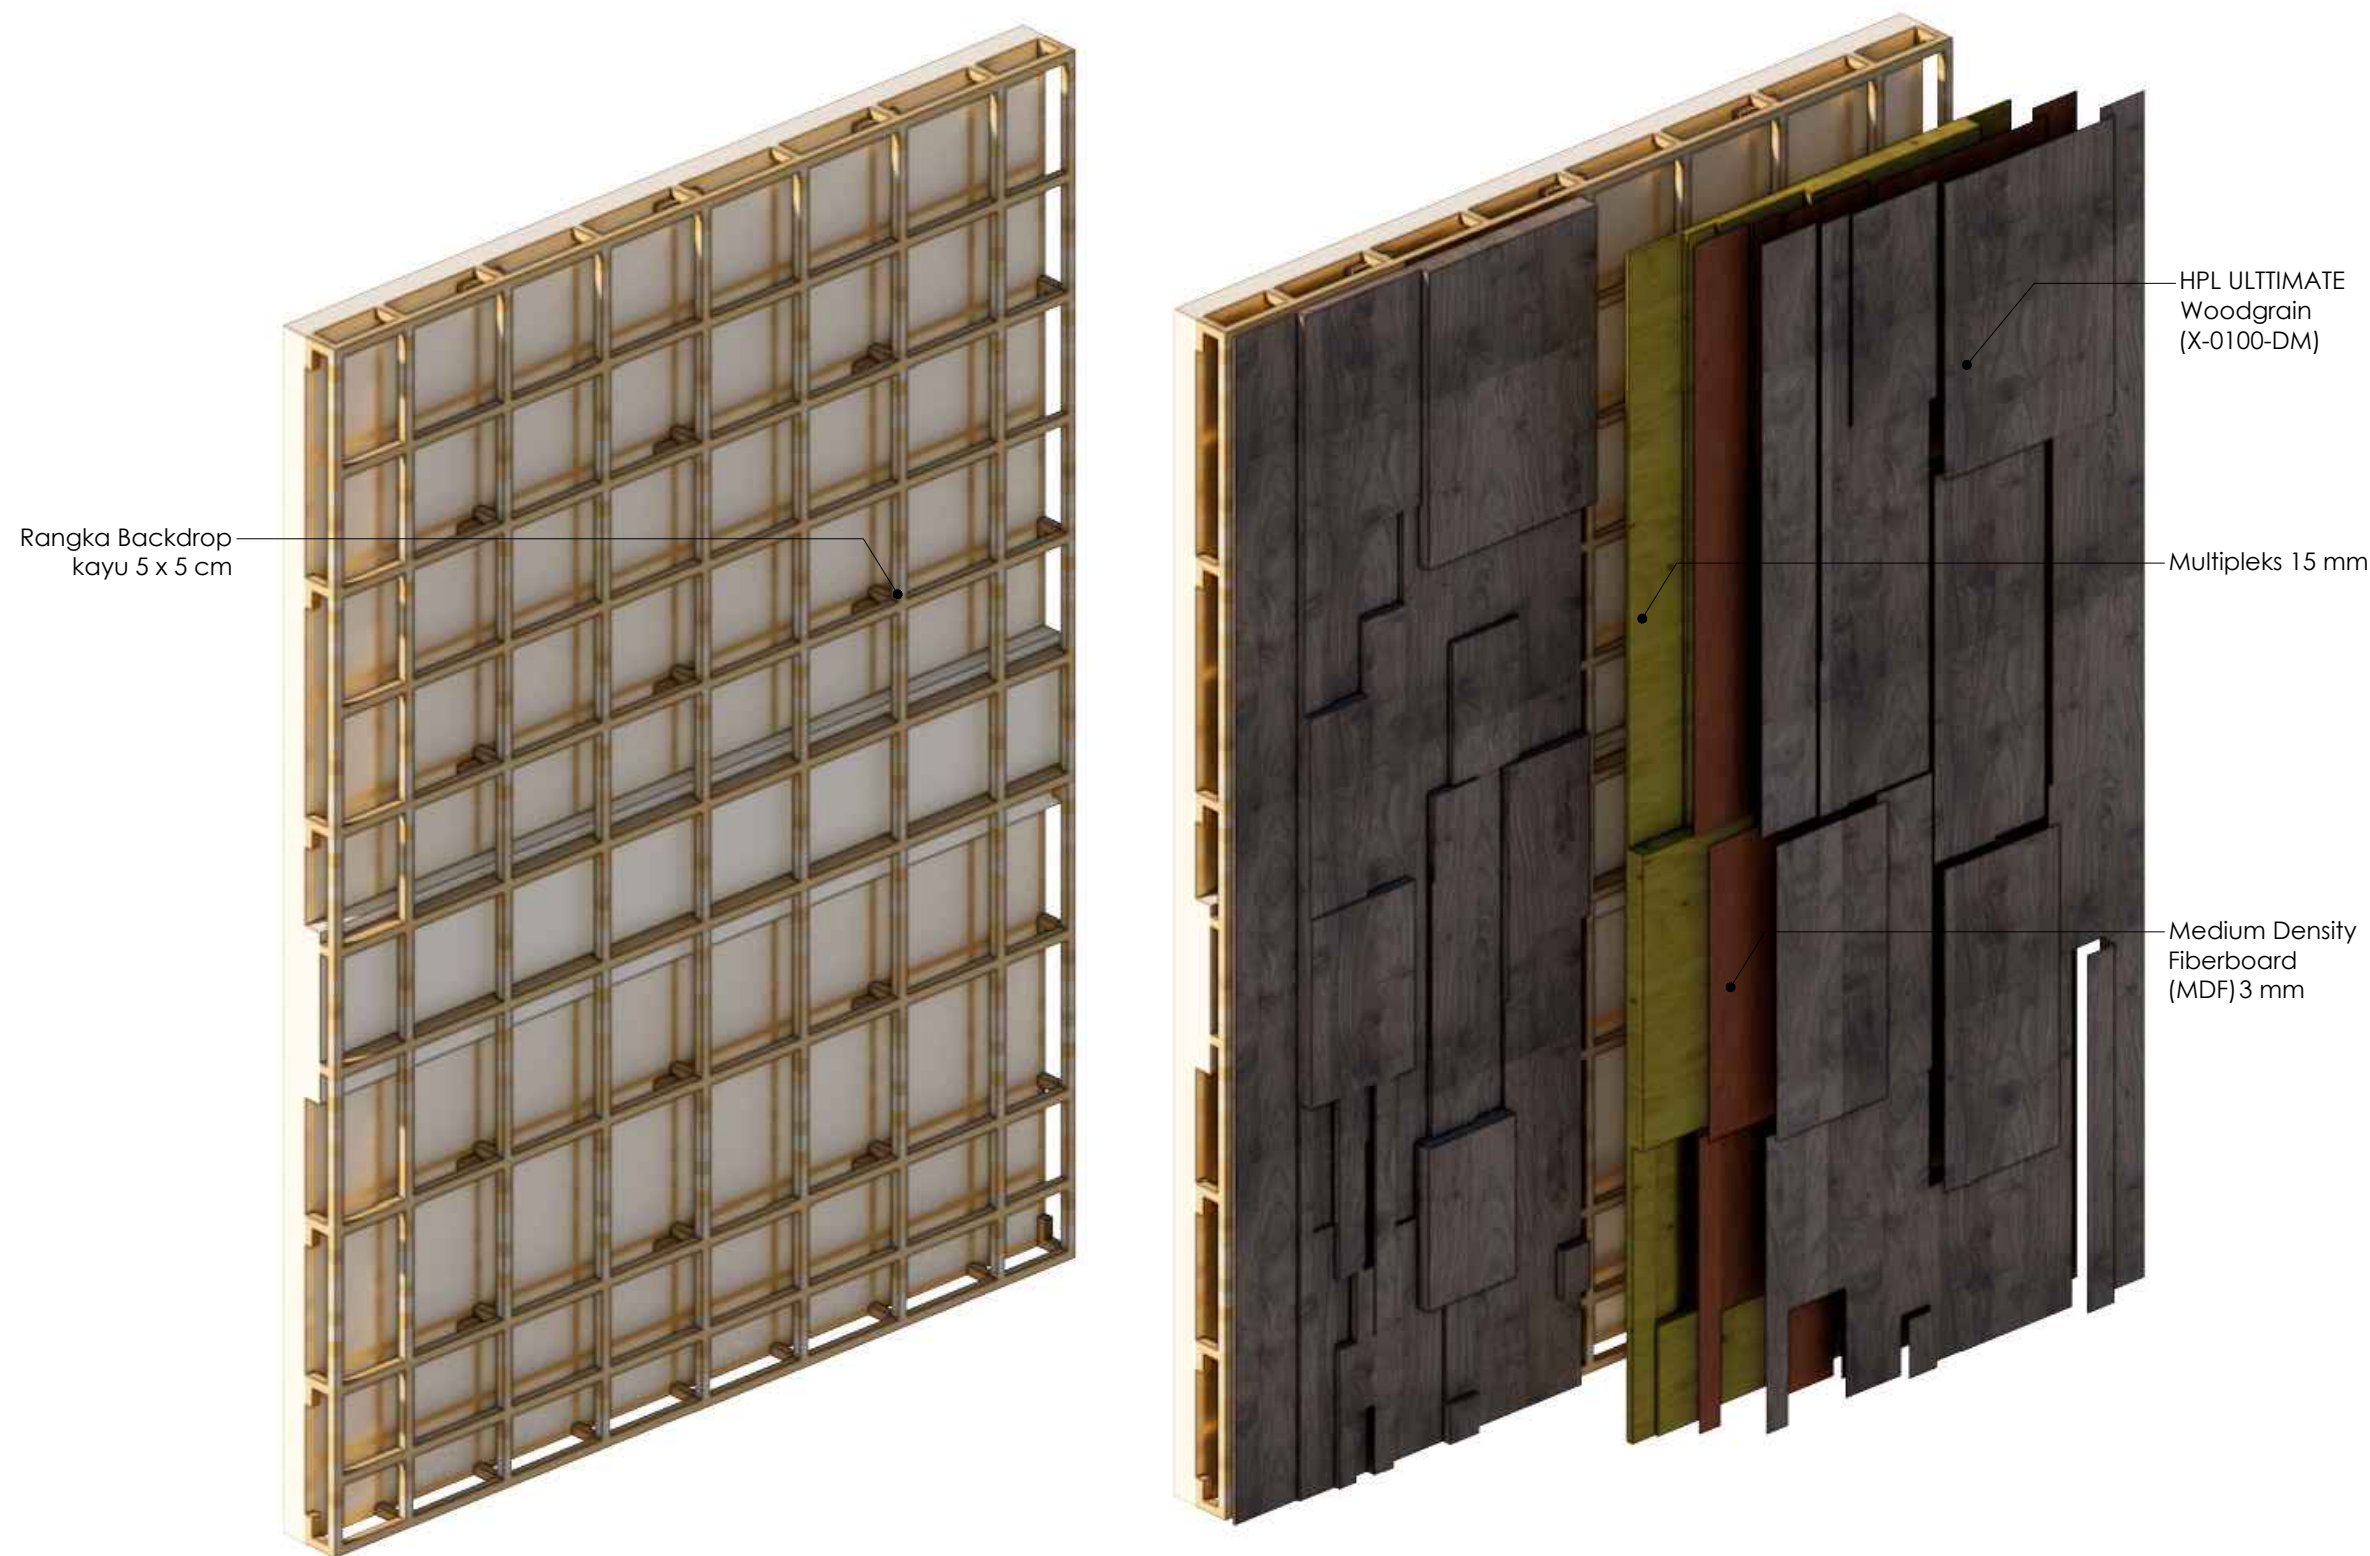

Gambar Detail:
ISOMETRI DINDING BACKDROP (DB-02)
Non Skala



KEMENTERIAN PENDIDIKAN, KEBUDAYAAN,
RISET DAN TEKNOLOGI
DITJEN PENDIDIKAN TINGGI
UNIVERSITAS TADULAKO
Jl. Soekarno Hatta KM.9, Palu - Sulawesi Tengah

KEGIATAN :

PERENCANAAN INTERIOR RUANG
VIP DAN CAFETERIA
GEDUNG AUDITORIUM

LOKASI :

KAMPUS BUMI TADULAKO TONDO
UNIVERSITAS TADULAKO

KONSULTAN PERANCANGAN :



CATATAN :

TENAGA AHLI & PENDUKUNG :		TTD / PARAF
Team Leader	BAHARUDIN BASRI, S.Ars	
Interior	FEBRIANSYAH RAUF, IAI	
Drafter Cad	ALAN ASHARI, S.Ars	
Drafter 3D	TRISNO YUWONO, ST	
Surveyor	RAHADHIAN RACHMATZACH, S.Ars	
Asisten Estimator	FUAD, A.Md	
JUDUL GAMBAR		SKALA
ILUSTRASI DINDING BACKDROP		-
KODE GBR	NO. LBR	JML. LBR.
ARS	139	180



KEMENTERIAN PENDIDIKAN, KEBUDAYAAN,
RISET DAN TEKNOLOGI
DITJEN PENDIDIKAN TINGGI
UNIVERSITAS TADULAKO
Jl. Soekarno Hatta KM.9, Palu - Sulawesi Tengah

KEGIATAN :

PERENCANAAN INTERIOR RUANG
VIP DAN CAFETERIA
GEDUNG AUDITORIUM

LOKASI :

KAMPUS BUMI TADULAKO TONDO
UNIVERSITAS TADULAKO

KONSULTAN PERANCANGAN :




CATATAN :

TENAGA AHLI & PENDUKUNG :	TTD / PARAF
Team Leader BAHARUDIN BASRI, S.Ars	
Interior FEBRIANSYAH RAUF, IAI	
Drafter Cad ALAN ASHARI, S.Ars	
Drafter 3D TRISNO YUWONO, ST	
Surveyor RAHADHIAN RACHMATZACH, S.Ars	
Asisten Estimator FUAD, A.Md	


JUDUL GAMBAR	SKALA
TAMPAK DINDING BACKDROP	1 : 50

KODE GBR	NO. LBR	JML. LBR.
ARS	140	180

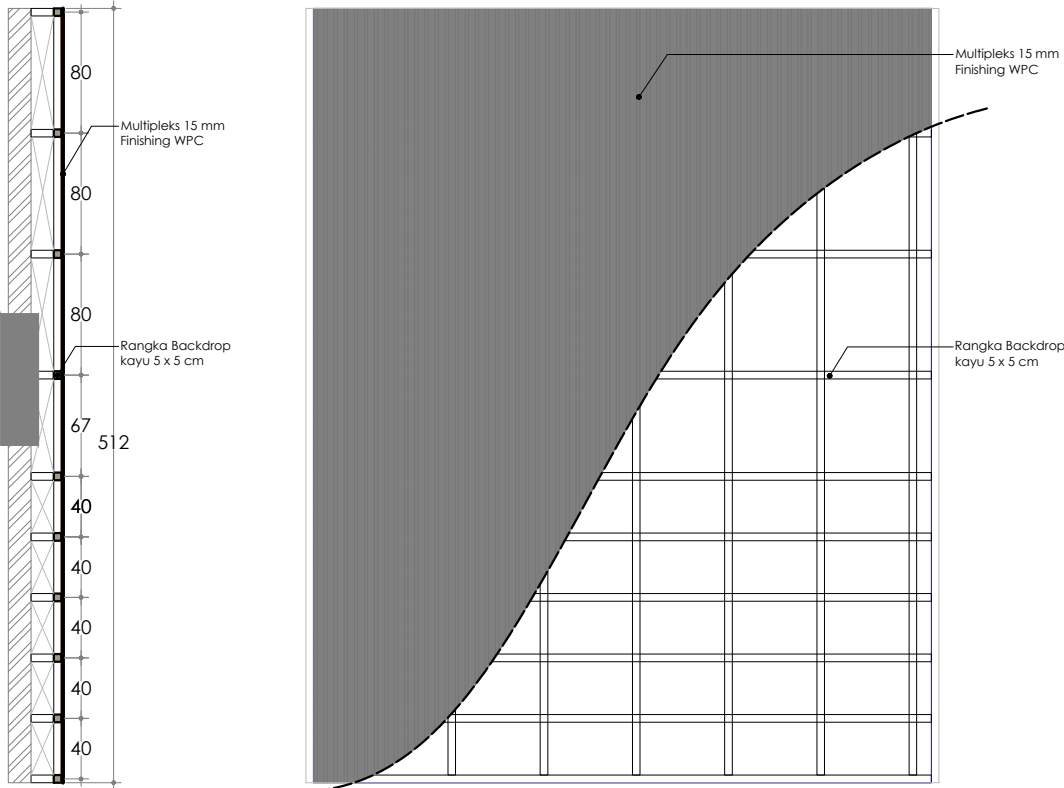


Gambar Detail:
POT. A (DB-03)
Skala 1 : 50

Gambar Detail:
TAMPAK DEPAN DINDING BACKDROP (DB-03)
Skala 1 : 50

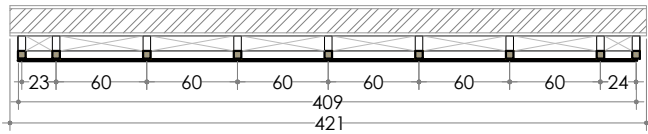


Gambar Detail:
DENAH DINDING BACKDROP (DB-03)
Skala 1 : 50

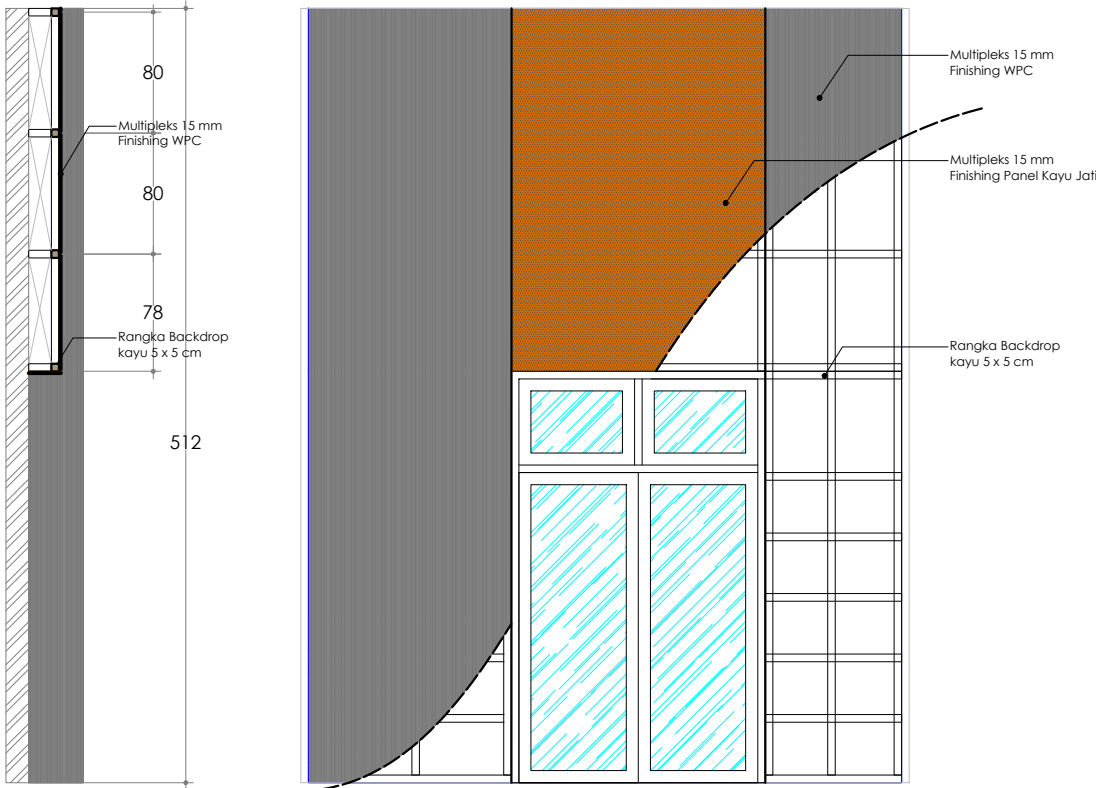


Gambar Detail:
POT. A (DB-04)
Skala 1 : 50

Gambar Detail:
TAMPAK DEPAN DINDING BACKDROP (DB-04)
Skala 1 : 50

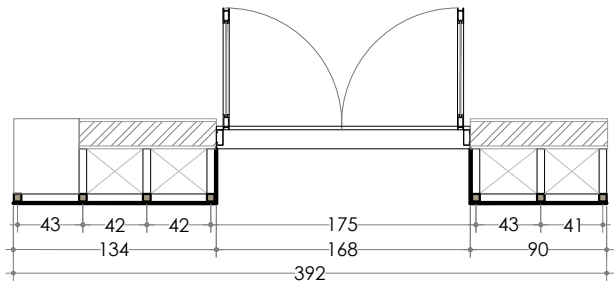

Gambar Detail:
DENAH DINDING BACKDROP (DB-04)
Skala 1 : 50

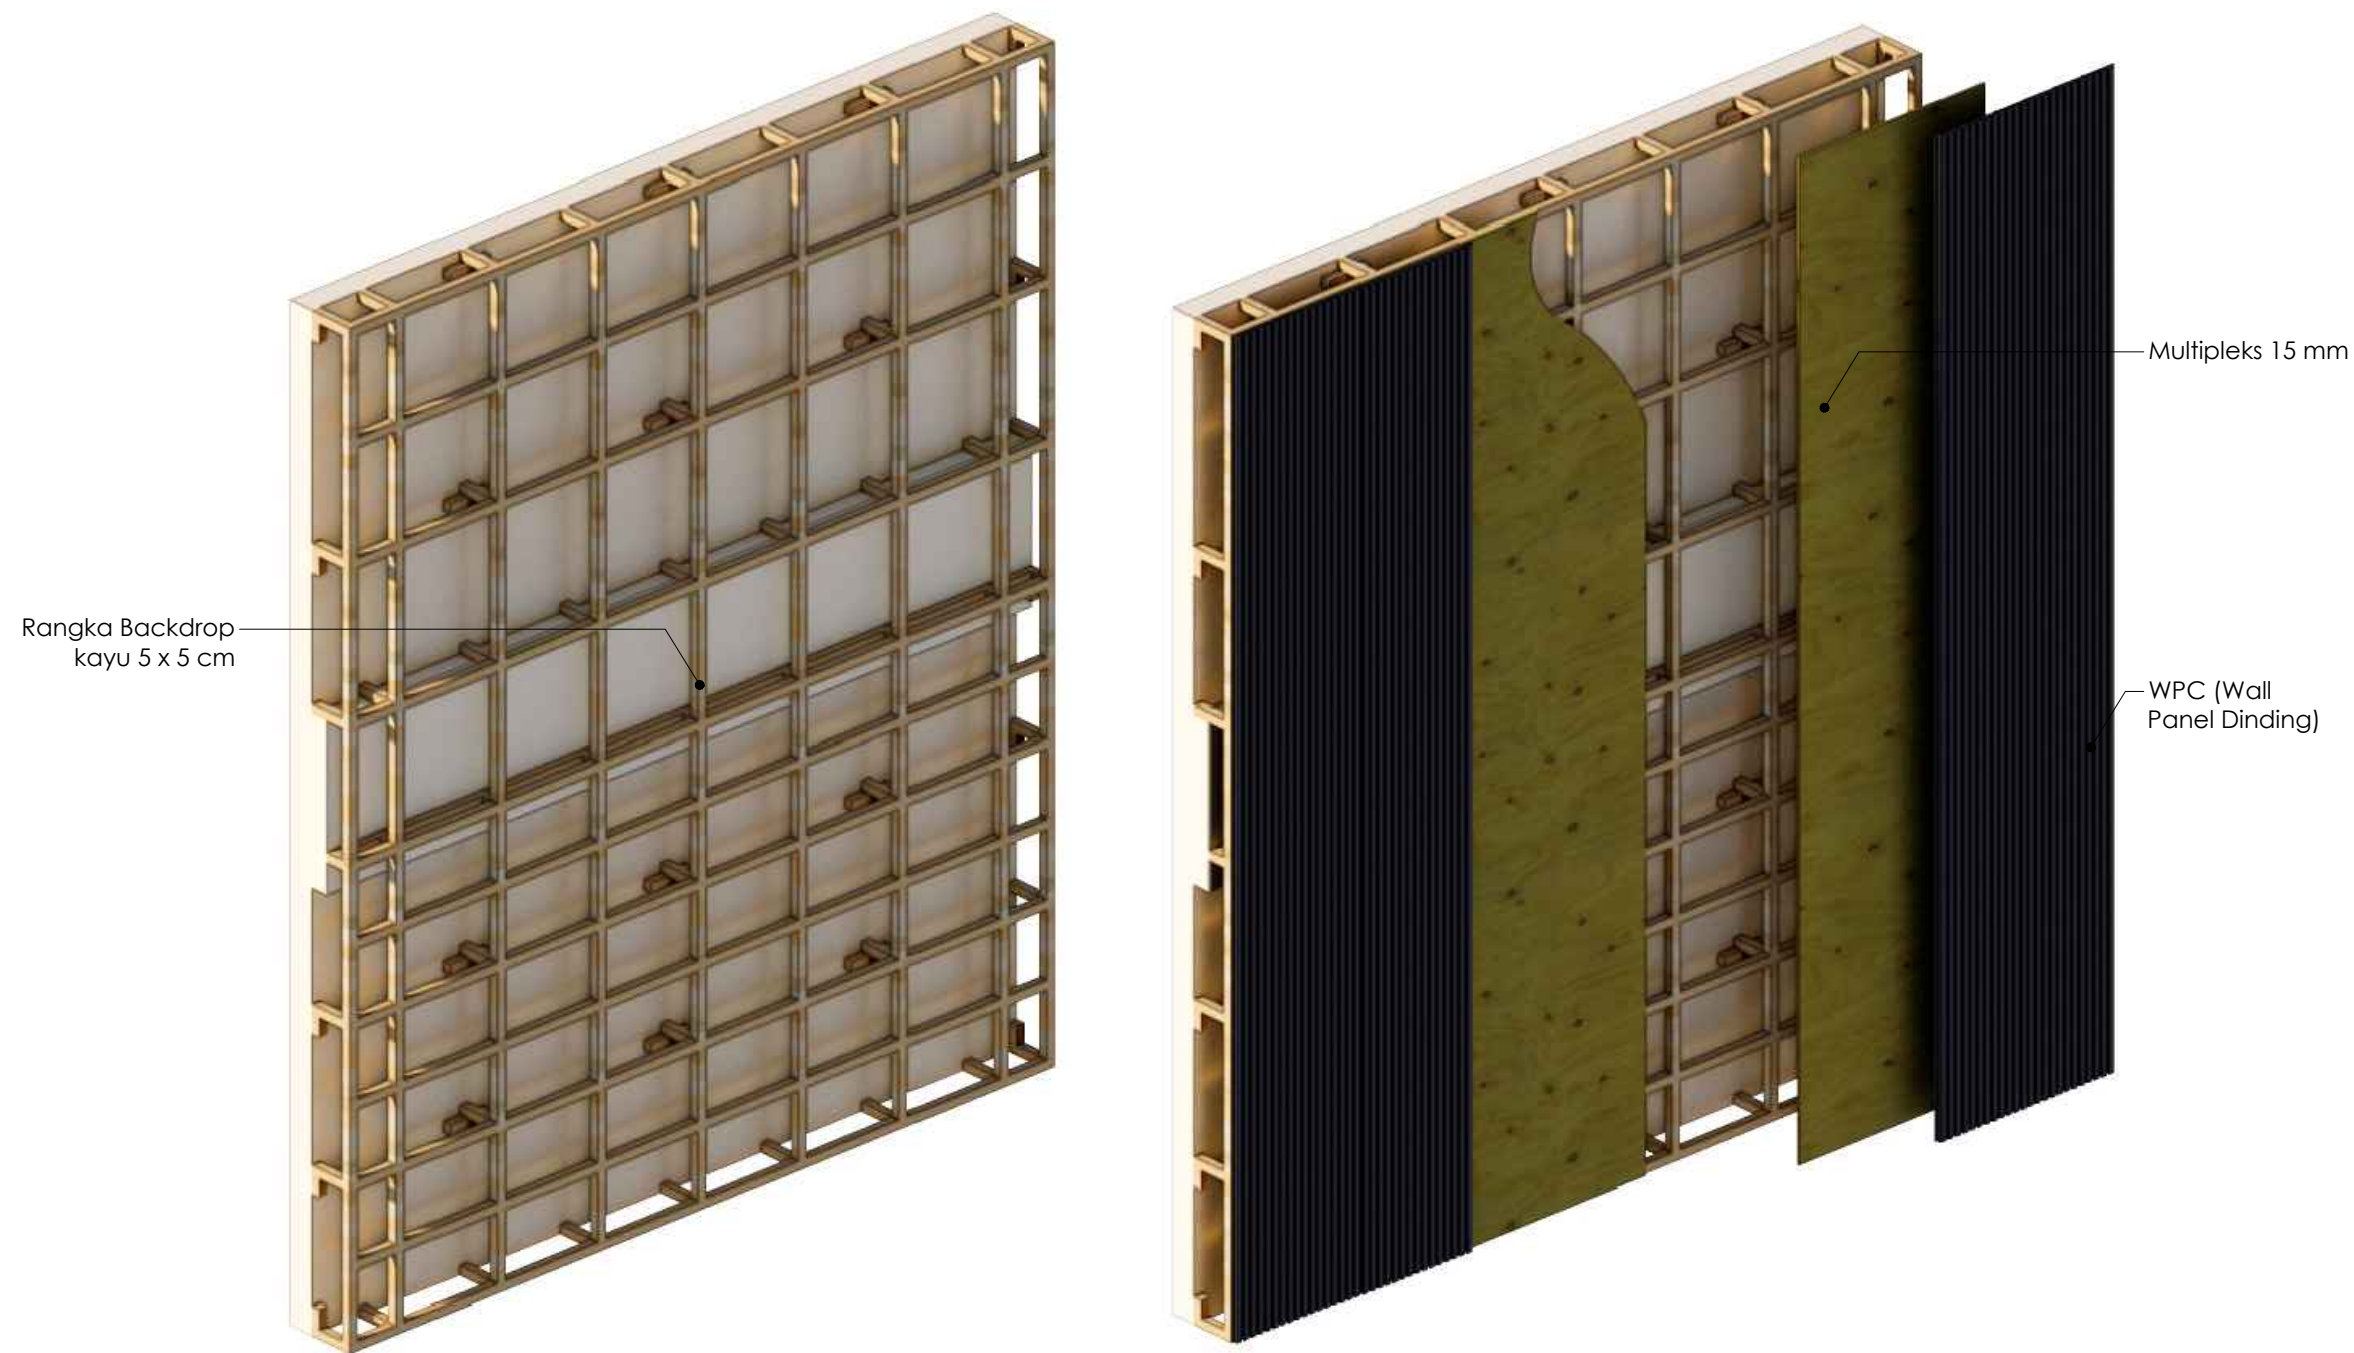

Gambar Detail:
ISOMETRI DINDING BACKDROP (DB-03)
Non Skala



KEMENTERIAN PENDIDIKAN, KEBUDAYAAN,
RISET DAN TEKNOLOGI
DITJEN PENDIDIKAN TINGGI
UNIVERSITAS TADULAKO
Jl. Soekarno Hatta KM.9, Palu - Sulawesi Tengah

KEGIATAN :

**PERENCANAAN INTERIOR RUANG
VIP DAN CAFETERIA
GEDUNG AUDITORIUM**

LOKASI :

**KAMPUS BUMI TADULAKO TONDO
UNIVERSITAS TADULAKO**

KONSULTAN PERANCANGAN :



CATATAN :

TENAGA AHLI & PENDUKUNG :	TTD / PARAF
Team Leader BAHARUDIN BASRI, S.Ars	
Interior FEBRIANSYAH RAUF, IAI	
Drafter Cad ALAN ASHARI, S.Ars	
Drafter 3D TRISNO YUWONO, ST	
Surveyor RAHADHIAN RACHMATZACH, S.Ars	
Asisten Estimator FUAD, A.Md	

JUDUL GAMBAR		SKALA
ILUSTRASI DINDING BACKDROP		-
KODE GBR	NO. LBR	JML. LBR.
ARS	141	180



Gambar Detail:
ISOMETRI DINDING BACKDROP (DB-04)
Non Skala



KEMENTERIAN PENDIDIKAN, KEBUDAYAAN,
RISET DAN TEKNOLOGI
DITJEN PENDIDIKAN TINGGI
UNIVERSITAS TADULAKO
Jl. Soekarno Hatta KM.9, Palu - Sulawesi Tengah

KEGIATAN :

PERENCANAAN INTERIOR RUANG
VIP DAN CAFETARIA
GEDUNG AUDITORIUM

LOKASI :

KAMPUS BUMI TADULAKO TONDO
UNIVERSITAS TADULAKO

KONSULTAN PERANCANGAN :



CATATAN :

TENAGA AHLI & PENDUKUNG :	TTD / PARAF
Team Leader BAHARUDIN BASRI, S.Ars	
Interior FEBRIANSYAH RAUF, IAI	
Drafter Cad ALAN ASHARI, S.Ars	
Drafter 3D TRISNO YUWONO, ST	
Surveyor RAHADHIAN RACHMATZACH, S.Ars	
Asisten Estimator FUAD, A.Md	

JUDUL GAMBAR		SKALA
ILUSTRASI DINDING BACKDROP		-
KODE GBR	NO. LBR	JML. LBR.
ARS	142	180



KEMENTERIAN PENDIDIKAN, KEBUDAYAAN,
RISET DAN TEKNOLOGI
DITJEN PENDIDIKAN TINGGI
UNIVERSITAS TADULAKO
Jl. Soekarno Hatta KM.9, Palu - Sulawesi Tengah

KEGIATAN :

PERENCANAAN INTERIOR RUANG
VIP DAN CAFETARIA
GEDUNG AUDITORIUM

LOKASI :

KAMPUS BUMI TADULAKO TONDO
UNIVERSITAS TADULAKO


KONSULTAN PERANCANGAN :



CATATAN :


TENAGA AHLI & PENDUKUNG :	TTD / PARAF
Team Leader BAHARUDIN BASRI, S.Ars	
Interior FEBRIANSYAH RAUF, IAI	
Drafter Cad ALAN ASHARI, S.Ars	
Drafter 3D TRISNO YUWONO, ST	
Surveyor RAHADHIAN RACHMATZACH, S.Ars	
Asisten Estimator FUAD, A.Md	

JUDUL GAMBAR		SKALA
TAMPAK DINDING BACKDROP		1 : 50
KODE GBR	NO. LBR	JML. LBR.
ARS	143	180

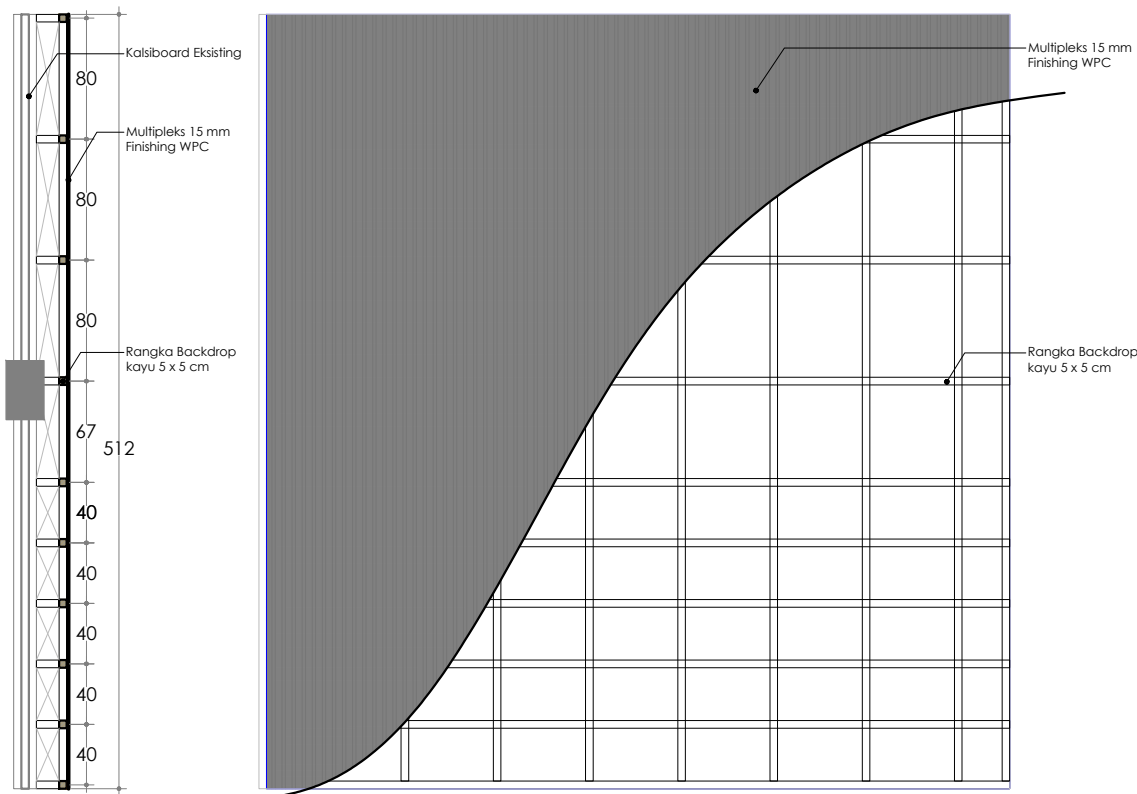


Gambar Detail:
POT. A (DB-05)
Skala 1 : 50


Gambar Detail:
TAMPAK DEPAN DINDING BACKDROP (DB-05)
Skala 1 : 50

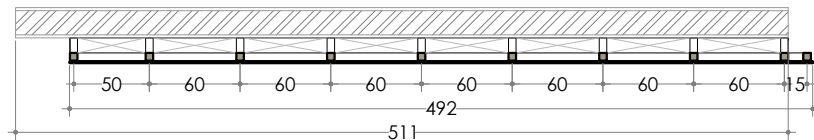


Gambar Detail:
DENAH DINDING BACKDROP (DB-05)
Skala 1 : 50

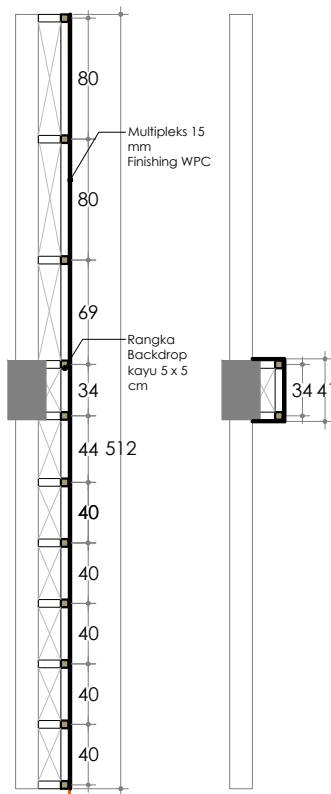

Gambar Detail:
POT. (DB-06)
Skala 1 : 50

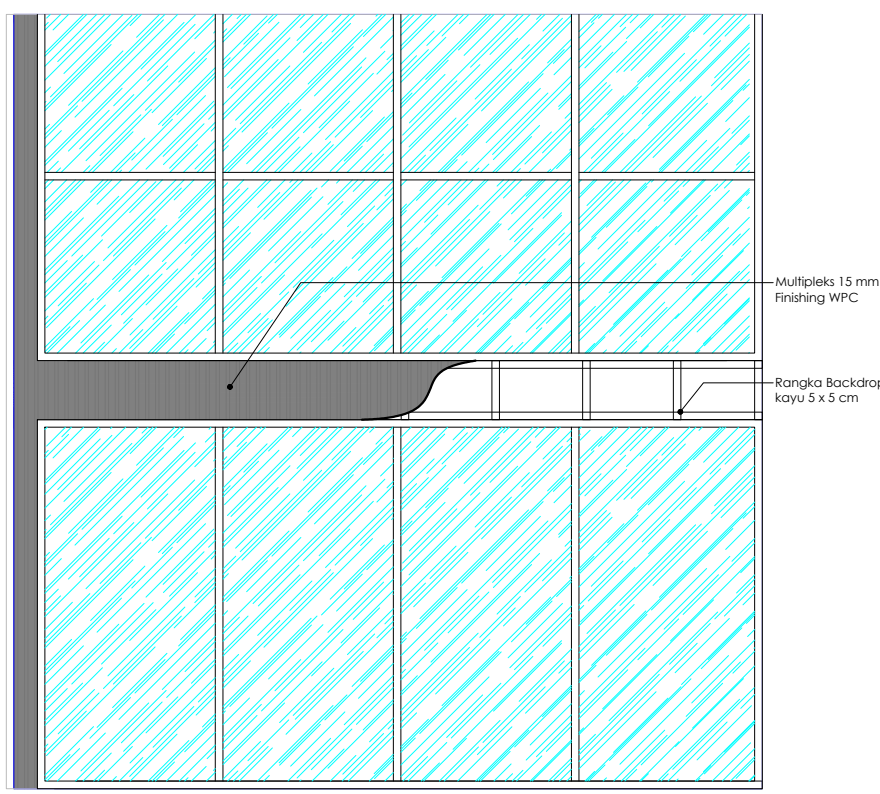

Gambar Detail:
TAMPAK DEPAN DINDING BACKDROP (DB-06)
Skala 1 : 50

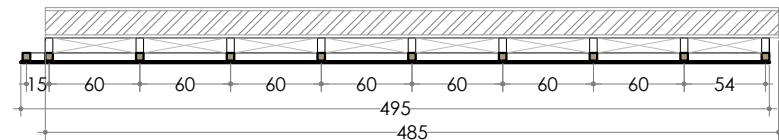

Gambar Detail:
DENAH DINDING BACKDROP (DB-06)
Skala 1 : 50



Gambar Detail:
ISOMETRI DINDING BACKDROP (DB-06)
Non Skala



KEMENTERIAN PENDIDIKAN, KEBUDAYAAN,
RISET DAN TEKNOLOGI
DITJEN PENDIDIKAN TINGGI
UNIVERSITAS TADULAKO
Jl. Soekarno Hatta KM.9, Palu - Sulawesi Tengah

KEGIATAN :

**PERENCANAAN INTERIOR RUANG
VIP DAN CAFETERIA
GEDUNG AUDITORIUM**

LOKASI :

**KAMPUS BUMI TADULAKO TONDO
UNIVERSITAS TADULAKO**

KONSULTAN PERANCANGAN :



CATATAN :

TENAGA AHLI & PENDUKUNG :	TTD / PARAF
Team Leader BAHARUDIN BASRI, S.Ars	
Interior FEBRIANSYAH RAUF, IAI	
Drafter Cad ALAN ASHARI, S.Ars	
Drafter 3D TRISNO YUWONO, ST	
Surveyor RAHADHIAN RACHMATZACH, S.Ars	
Asisten Estimator FUAD, A.Md	

JUDUL GAMBAR		SKALA
ILUSTRASI DINDING BACKDROP		-
KODE GBR	NO. LBR	JML. LBR.
ARS	144	180



KEMENTERIAN PENDIDIKAN, KEBUDAYAAN,
RISET DAN TEKNOLOGI
DITJEN PENDIDIKAN TINGGI
UNIVERSITAS TADULAKO
Jl. Soekarno Hatta KM.9, Palu - Sulawesi Tengah

KEGIATAN :

PERENCANAAN INTERIOR RUANG
VIP DAN CAFETERIA
GEDUNG AUDITORIUM

LOKASI :

KAMPUS BUMI TADULAKO TONDO
UNIVERSITAS TADULAKO


KONSULTAN PERANCANGAN :



CATATAN :


TENAGA AHLI & PENDUKUNG :	TTD / PARAF
Team Leader BAHARUDIN BASRI, S.Ars	
Interior FEBRIANSYAH RAUF, IAI	
Drafter Cad ALAN ASHARI, S.Ars	
Drafter 3D TRISNO YUWONO, ST	
Surveyor RAHADHIAN RACHMATZACH, S.Ars	
Asisten Estimator FUAD, A.Md	

JUDUL GAMBAR		SKALA
TAMPAK DINDING BACKDROP		1 : 50
KODE GBR	NO. LBR	JML. LBR.
ARS	145	180

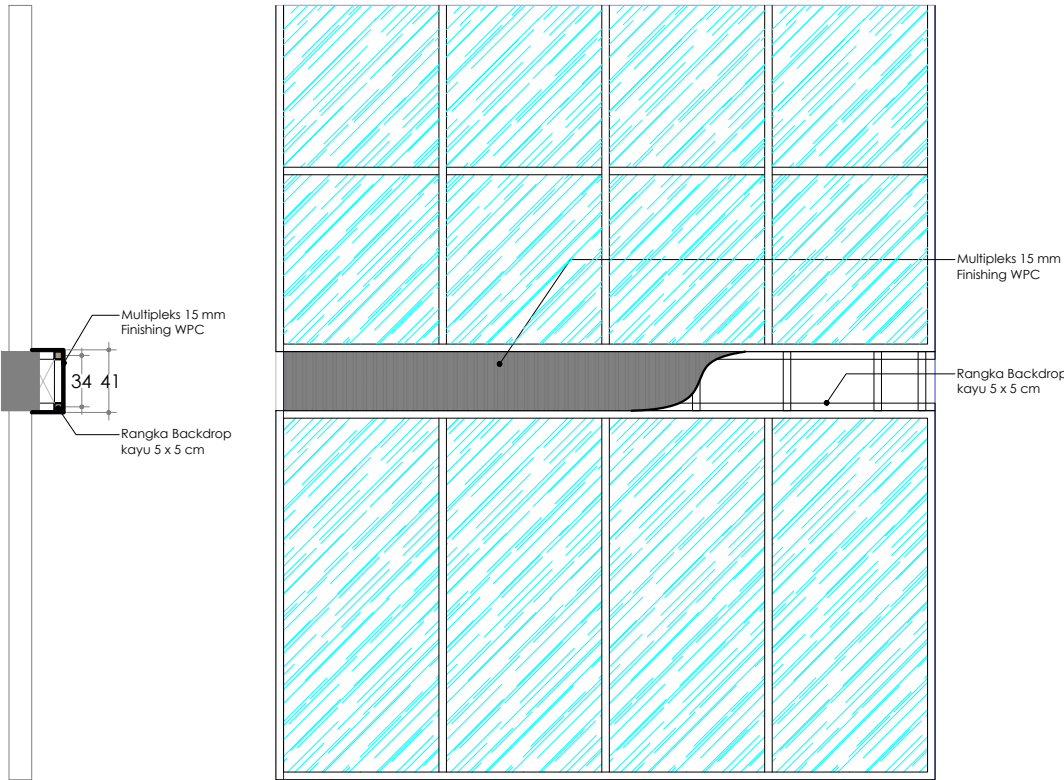


Gambar Detail:
POT. A (DB-07)
Skala 1 : 50

Gambar Detail:
TAMPAK DEPAN DINDING BACKDROP (DB-07)
Skala 1 : 50

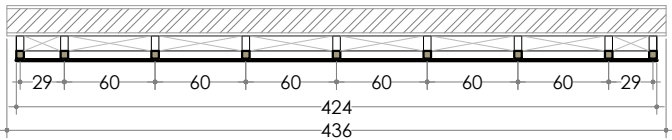


Gambar Detail:
DENAH DINDING BACKDROP (DB-07)
Skala 1 : 50

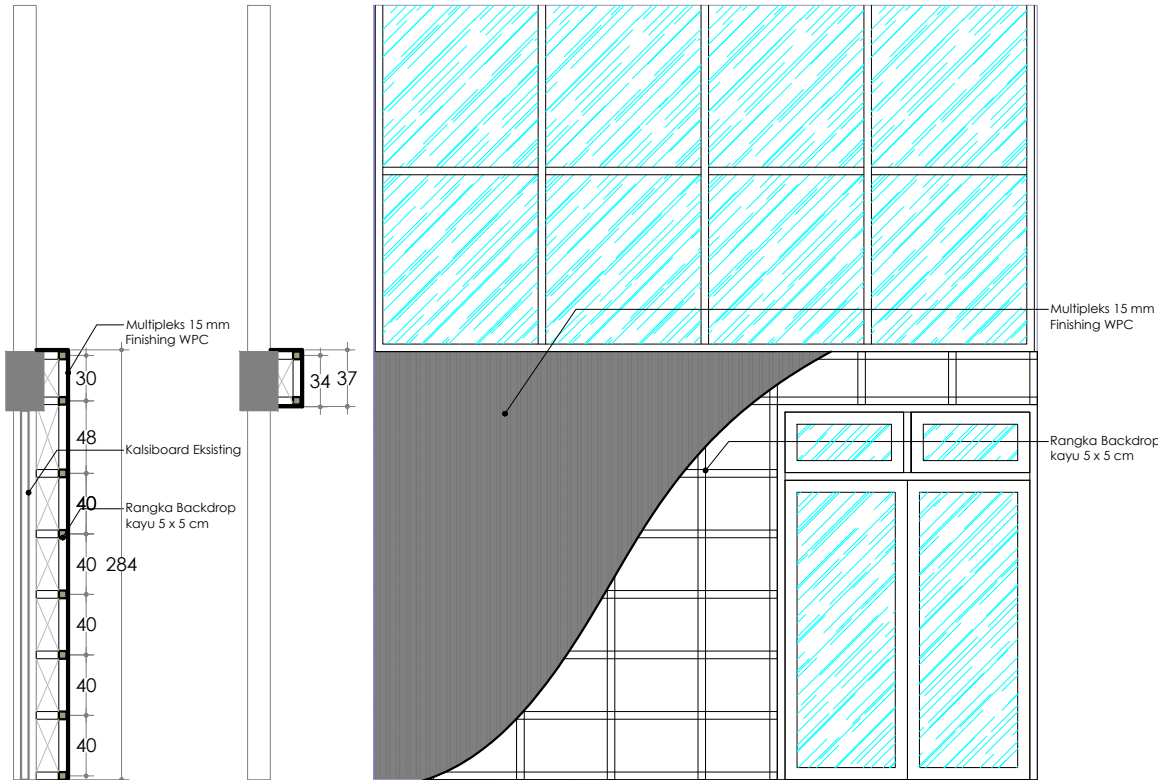

Gambar Detail:
POT. A (DB-08)
Skala 1 : 50

Gambar Detail:
TAMPAK DEPAN DINDING BACKDROP (DB-08)
Skala 1 : 50

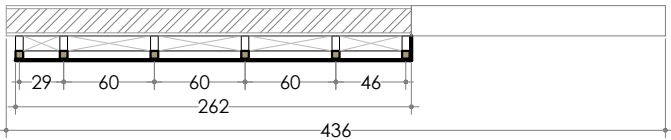

Gambar Detail:
DENAH DINDING BACKDROP (DB-08)
Skala 1 : 50



Gambar Detail:
ISOMETRI DINDING BACKDROP (DB-07)
Non Skala



KEMENTERIAN PENDIDIKAN, KEBUDAYAAN,
RISET DAN TEKNOLOGI
DITJEN PENDIDIKAN TINGGI
UNIVERSITAS TADULAKO
Jl. Soekarno Hatta KM.9, Palu - Sulawesi Tengah

KEGIATAN :

PERENCANAAN INTERIOR RUANG
VIP DAN CAFETERIA
GEDUNG AUDITORIUM

LOKASI :


KAMPUS BUMI TADULAKO TONDO
UNIVERSITAS TADULAKO

KONSULTAN PERANCANGAN :



CATATAN :

TENAGA AHLI & PENDUKUNG :		TTD / PARAF
Team Leader	BAHARUDIN BASRI, S.Ars	
Interior	FEBRIANSYAH RAUF, IAI	
Drafter Cad	ALAN ASHARI, S.Ars	
Drafter 3D	TRISNO YUWONO, ST	
Surveyor	RAHADHIAN RACHMATZACH, S.Ars	
Asisten Estimator	FUAD, A.Md	
JUDUL GAMBAR		SKALA
ILUSTRASI DINDING BACKDROP		-
KODE GBR	NO. LBR	JML. LBR.
ARS	146	180

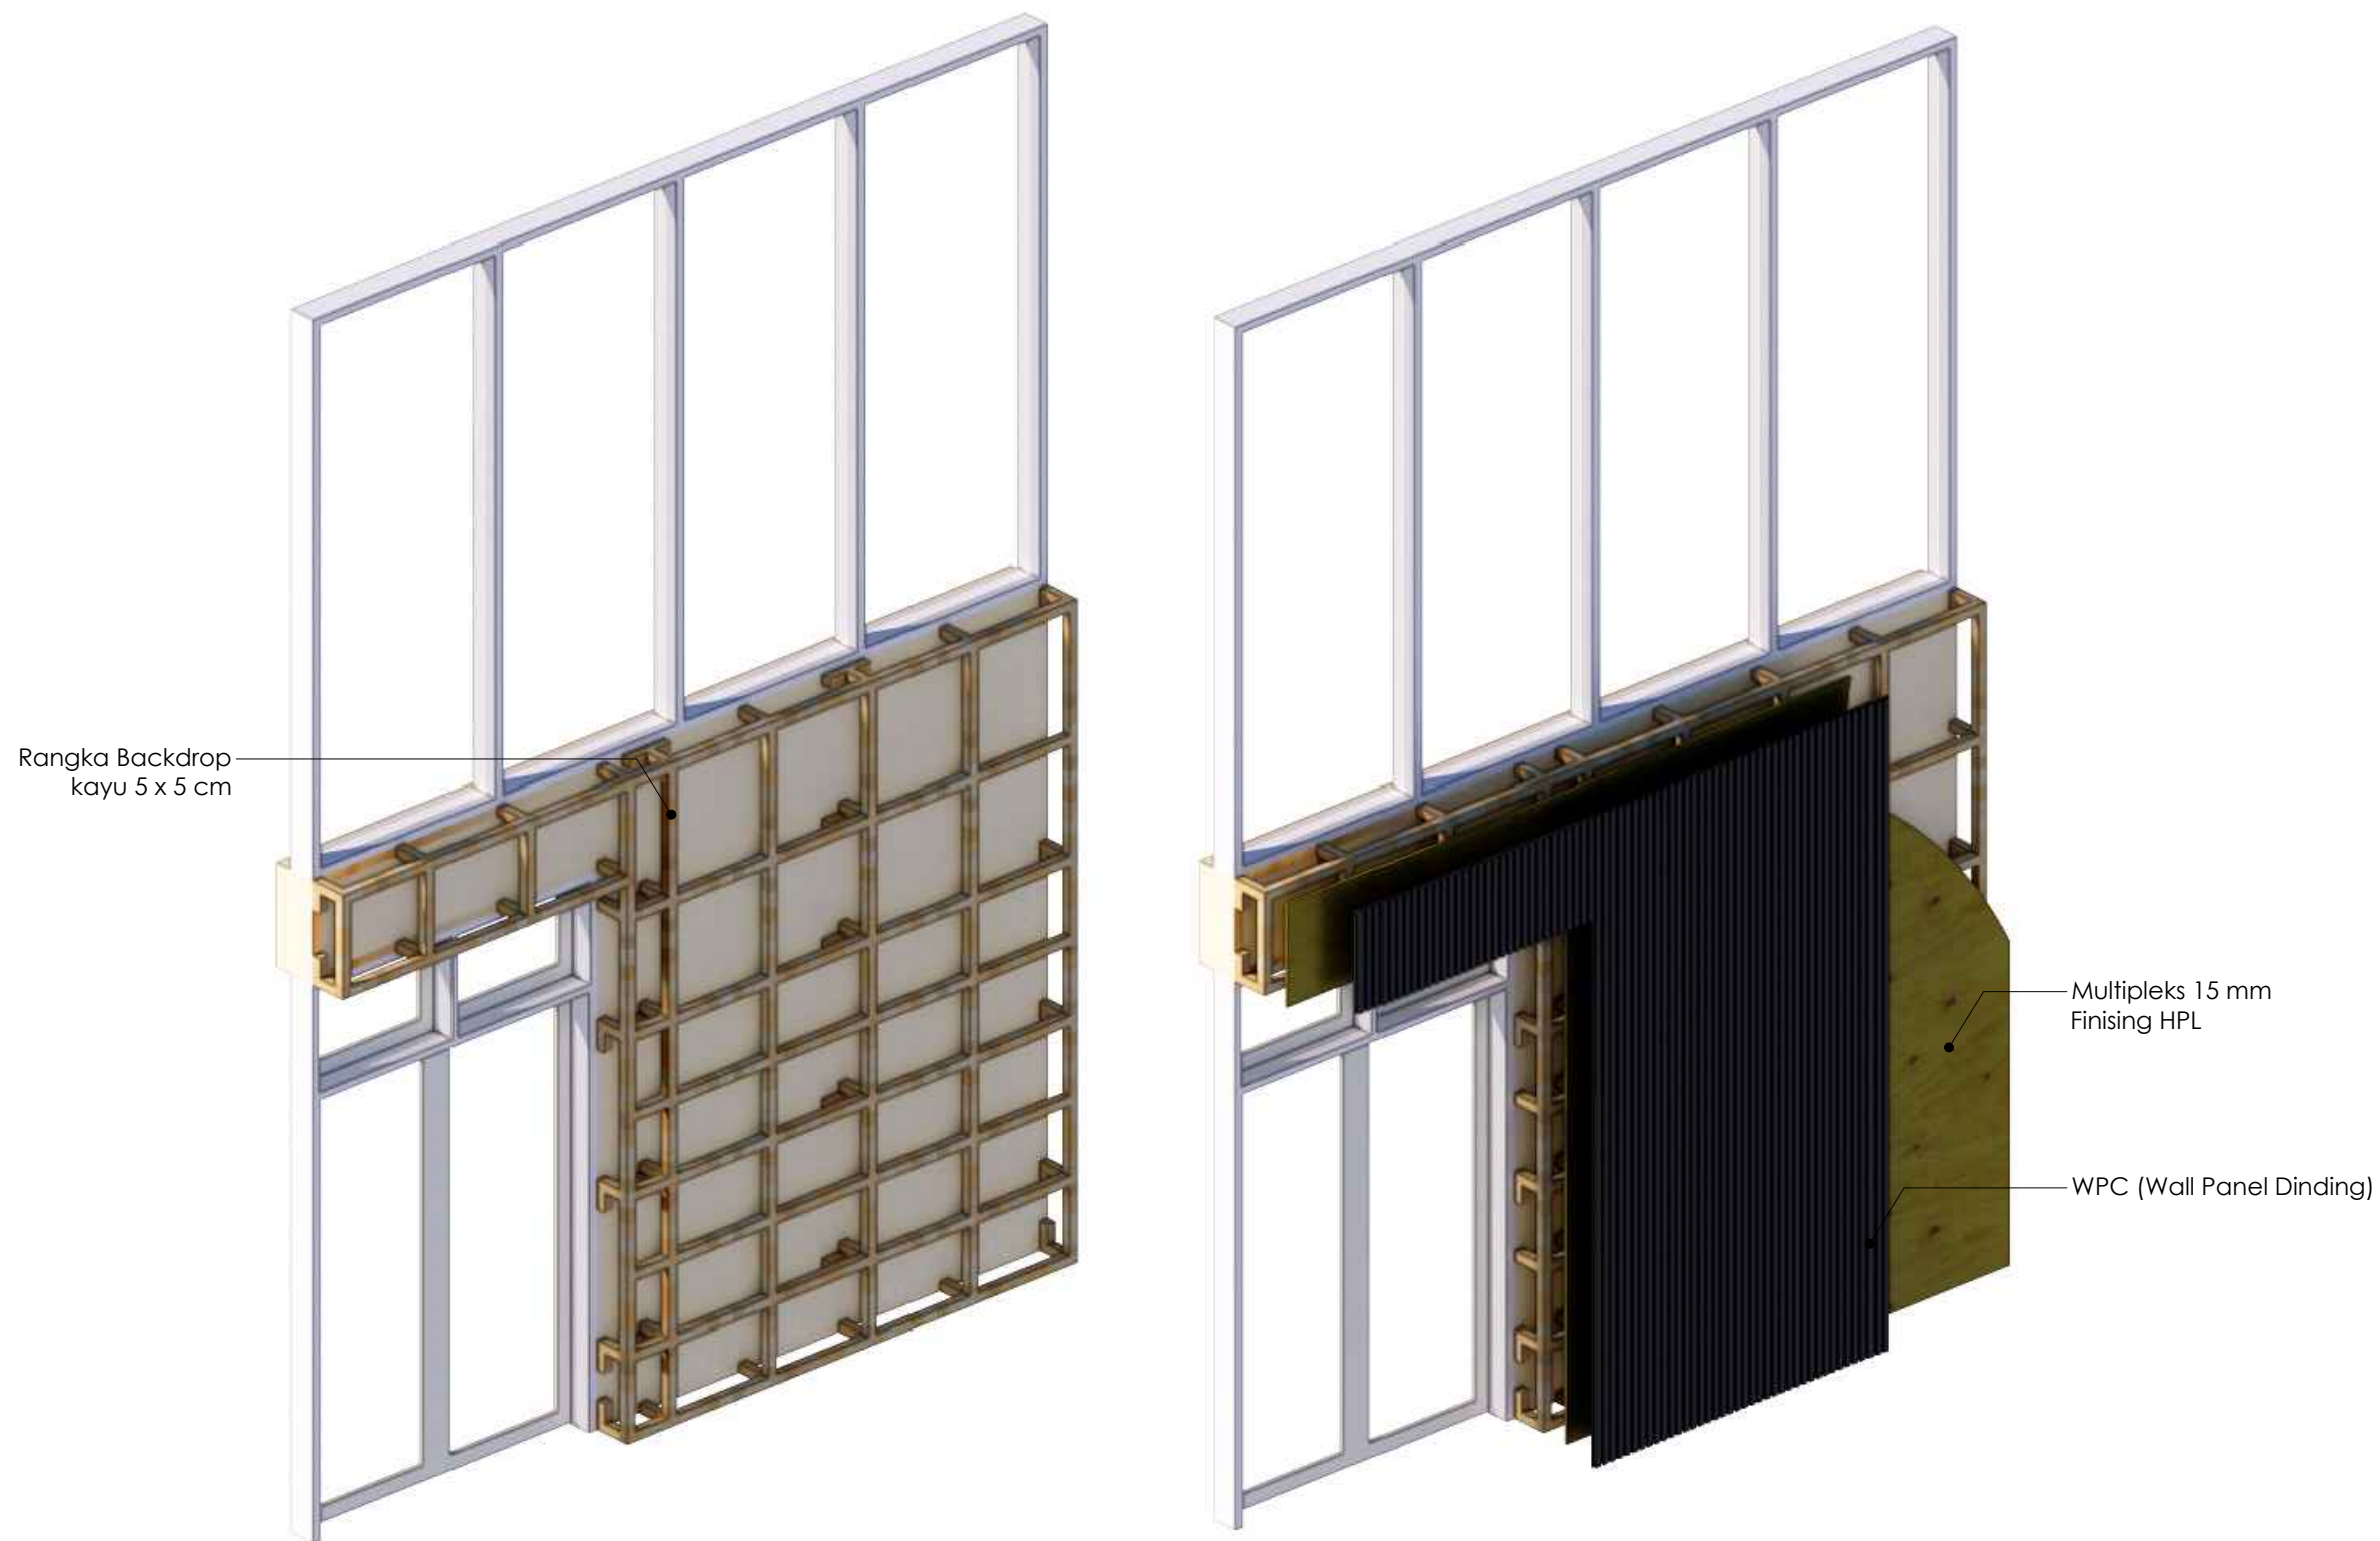

Gambar Detail:
ISOMETRI DINDING BACKDROP (DB-08)
Non Skala



KEMENTERIAN PENDIDIKAN, KEBUDAYAAN,
RISET DAN TEKNOLOGI
DITJEN PENDIDIKAN TINGGI
UNIVERSITAS TADULAKO
Jl. Soekarno Hatta KM.9, Palu - Sulawesi Tengah

KEGIATAN :

PERENCANAAN INTERIOR RUANG
VIP DAN CAFETERIA
GEDUNG AUDITORIUM

LOKASI :

KAMPUS BUMI TADULAKO TONDO
UNIVERSITAS TADULAKO

KONSULTAN PERANCANGAN :



CATATAN :

TENAGA AHLI & PENDUKUNG :		TTD / PARAF
Team Leader	BAHARUDIN BASRI, S.Ars	
Interior	FEBRIANSYAH RAUF, IAI	
Drafter Cad	ALAN ASHARI, S.Ars	
Drafter 3D	TRISNO YUWONO, ST	
Surveyor	RAHADHIAN RACHMATZACH, S.Ars	
Asisten Estimator	FUAD, A.Md	
JUDUL GAMBAR		SKALA
ILUSTRASI DINDING BACKDROP		-
KODE GBR	NO. LBR	JML. LBR.
ARS	147	180



KEMENTERIAN PENDIDIKAN, KEBUDAYAAN,
RISET DAN TEKNOLOGI
DITJEN PENDIDIKAN TINGGI
UNIVERSITAS TADULAKO
Jl. Soekarno Hatta KM.9, Palu - Sulawesi Tengah

KEGIATAN :

PERENCANAAN INTERIOR RUANG
VIP DAN CAFETARIA
GEDUNG AUDITORIUM

LOKASI :

KAMPUS BUMI TADULAKO TONDO
UNIVERSITAS TADULAKO


KONSULTAN PERANCANGAN :




CATATAN :

TENAGA AHLI & PENDUKUNG :	TTD / PARAF
Team Leader BAHARUDIN BASRI, S.Ars	
Interior FEBRIANSYAH RAUF, IAI	
Drafter Cad ALAN ASHARI, S.Ars	
Drafter 3D TRISNO YUWONO, ST	
Surveyor RAHADHIAN RACHMATZACH, S.Ars	
Asisten Estimator FUAD, A.Md	


JUDUL GAMBAR		SKALA
TAMPAK DINDING BACKDROP		1 : 50
KODE GBR	NO. LBR	JML. LBR.
ARS	148	180

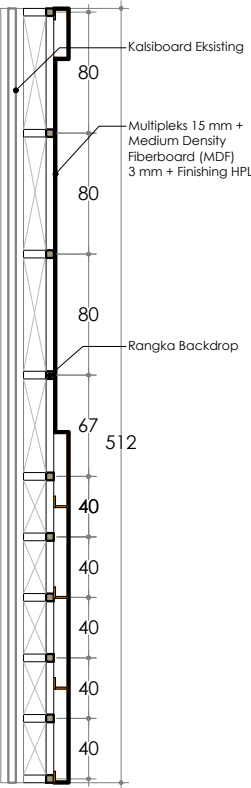


Gambar Detail:
POT.A (DB-09)
Skala 1 : 50

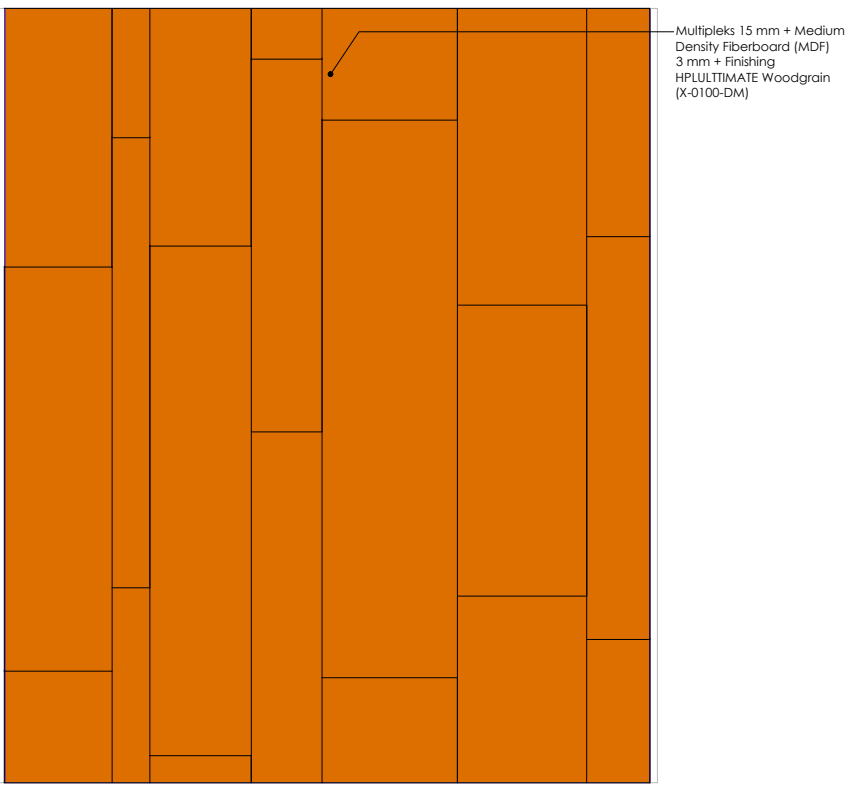


Gambar Detail:
TAMPAK DEPAN DINDING BACKDROP (DB-09)
Skala 1 : 50

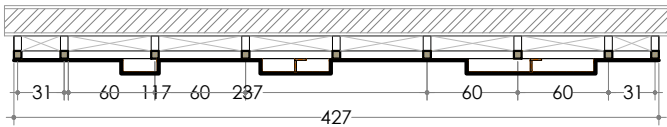


Gambar Detail:
DENAH DINDING BACKDROP (DB-09)
Skala 1 : 50

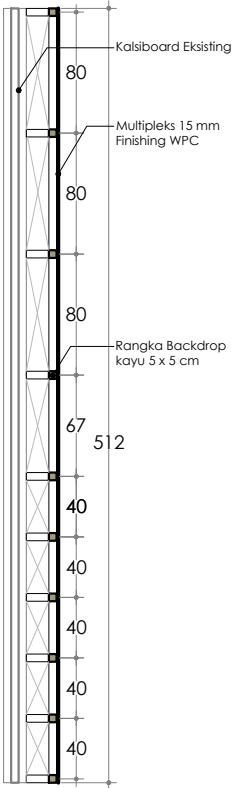

Gambar Detail:
POT.A (DB-10)
Skala 1 : 50

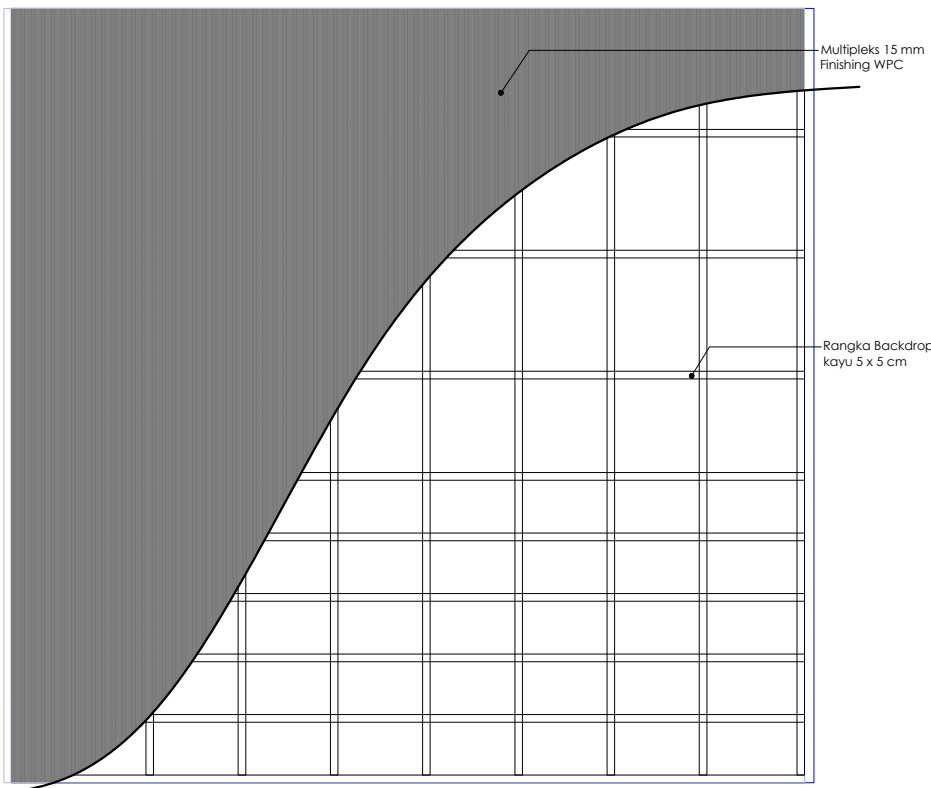

Gambar Detail:
TAMPAK DEPAN DINDING BACKDROP (DB-10)
Skala 1 : 50

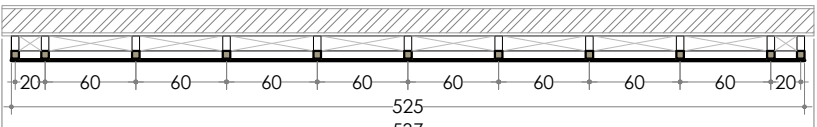

Gambar Detail:
DENAH DINDING BACKDROP (DB-10)
Skala 1 : 50



KEMENTERIAN PENDIDIKAN, KEBUDAYAAN,
RISET DAN TEKNOLOGI
DITJEN PENDIDIKAN TINGGI
UNIVERSITAS TADULAKO
Jl. Soekarno Hatta KM.9, Palu - Sulawesi Tengah

KEGIATAN :

PERENCANAAN INTERIOR RUANG
VIP DAN CAFETERIA
GEDUNG AUDITORIUM

LOKASI :

KAMPUS BUMI TADULAKO TONDO
UNIVERSITAS TADULAKO

KONSULTAN PERANCANGAN :




CATATAN :


TENAGA AHLI & PENDUKUNG :	TTD / PARAF
Team Leader BAHARUDIN BASRI, S.Ars	
Interior FEBRIANSYAH RAUF, IAI	
Drafter Cad ALAN ASHARI, S.Ars	
Drafter 3D TRISNO YUWONO, ST	
Surveyor RAHADHIAN RACHMATZACH, S.Ars	
Asisten Estimator FUAD, A.Md	

JUDUL GAMBAR		SKALA
ILUSTRASI DINDING BACKDROP		-
KODE GBR	NO. LBR	JML. LBR.
ARS	149	180

Rangka Backdrop
kayu 5 x 5 cm

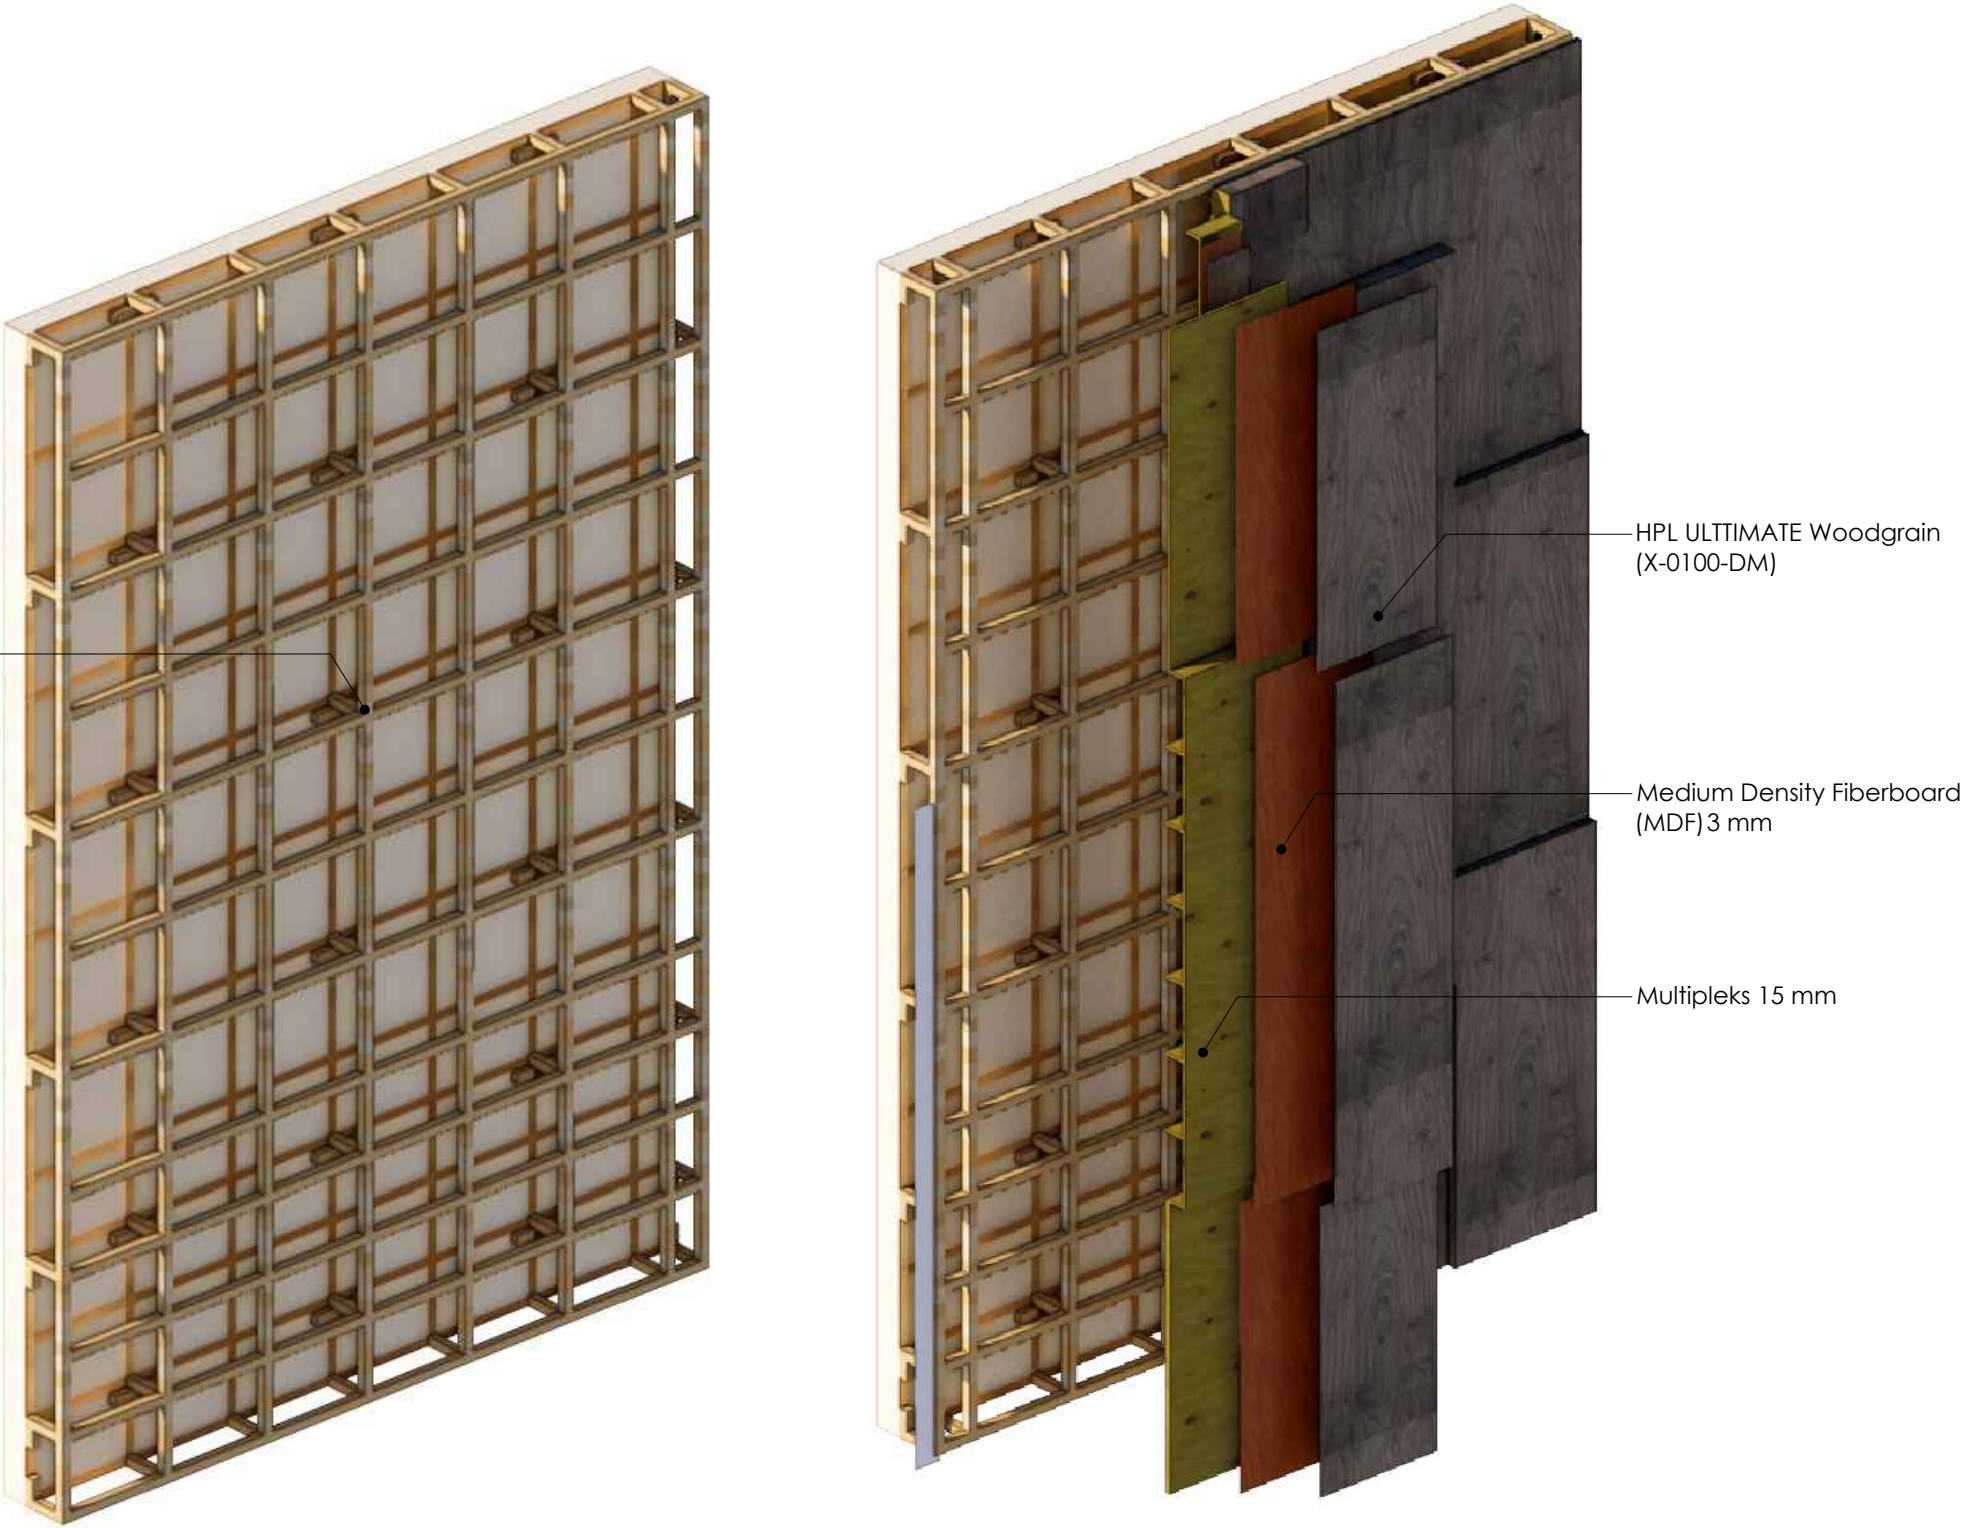

Gambar Detail:
ISOMETRI DINDING BACKDROP (DB-09)
Non Skala

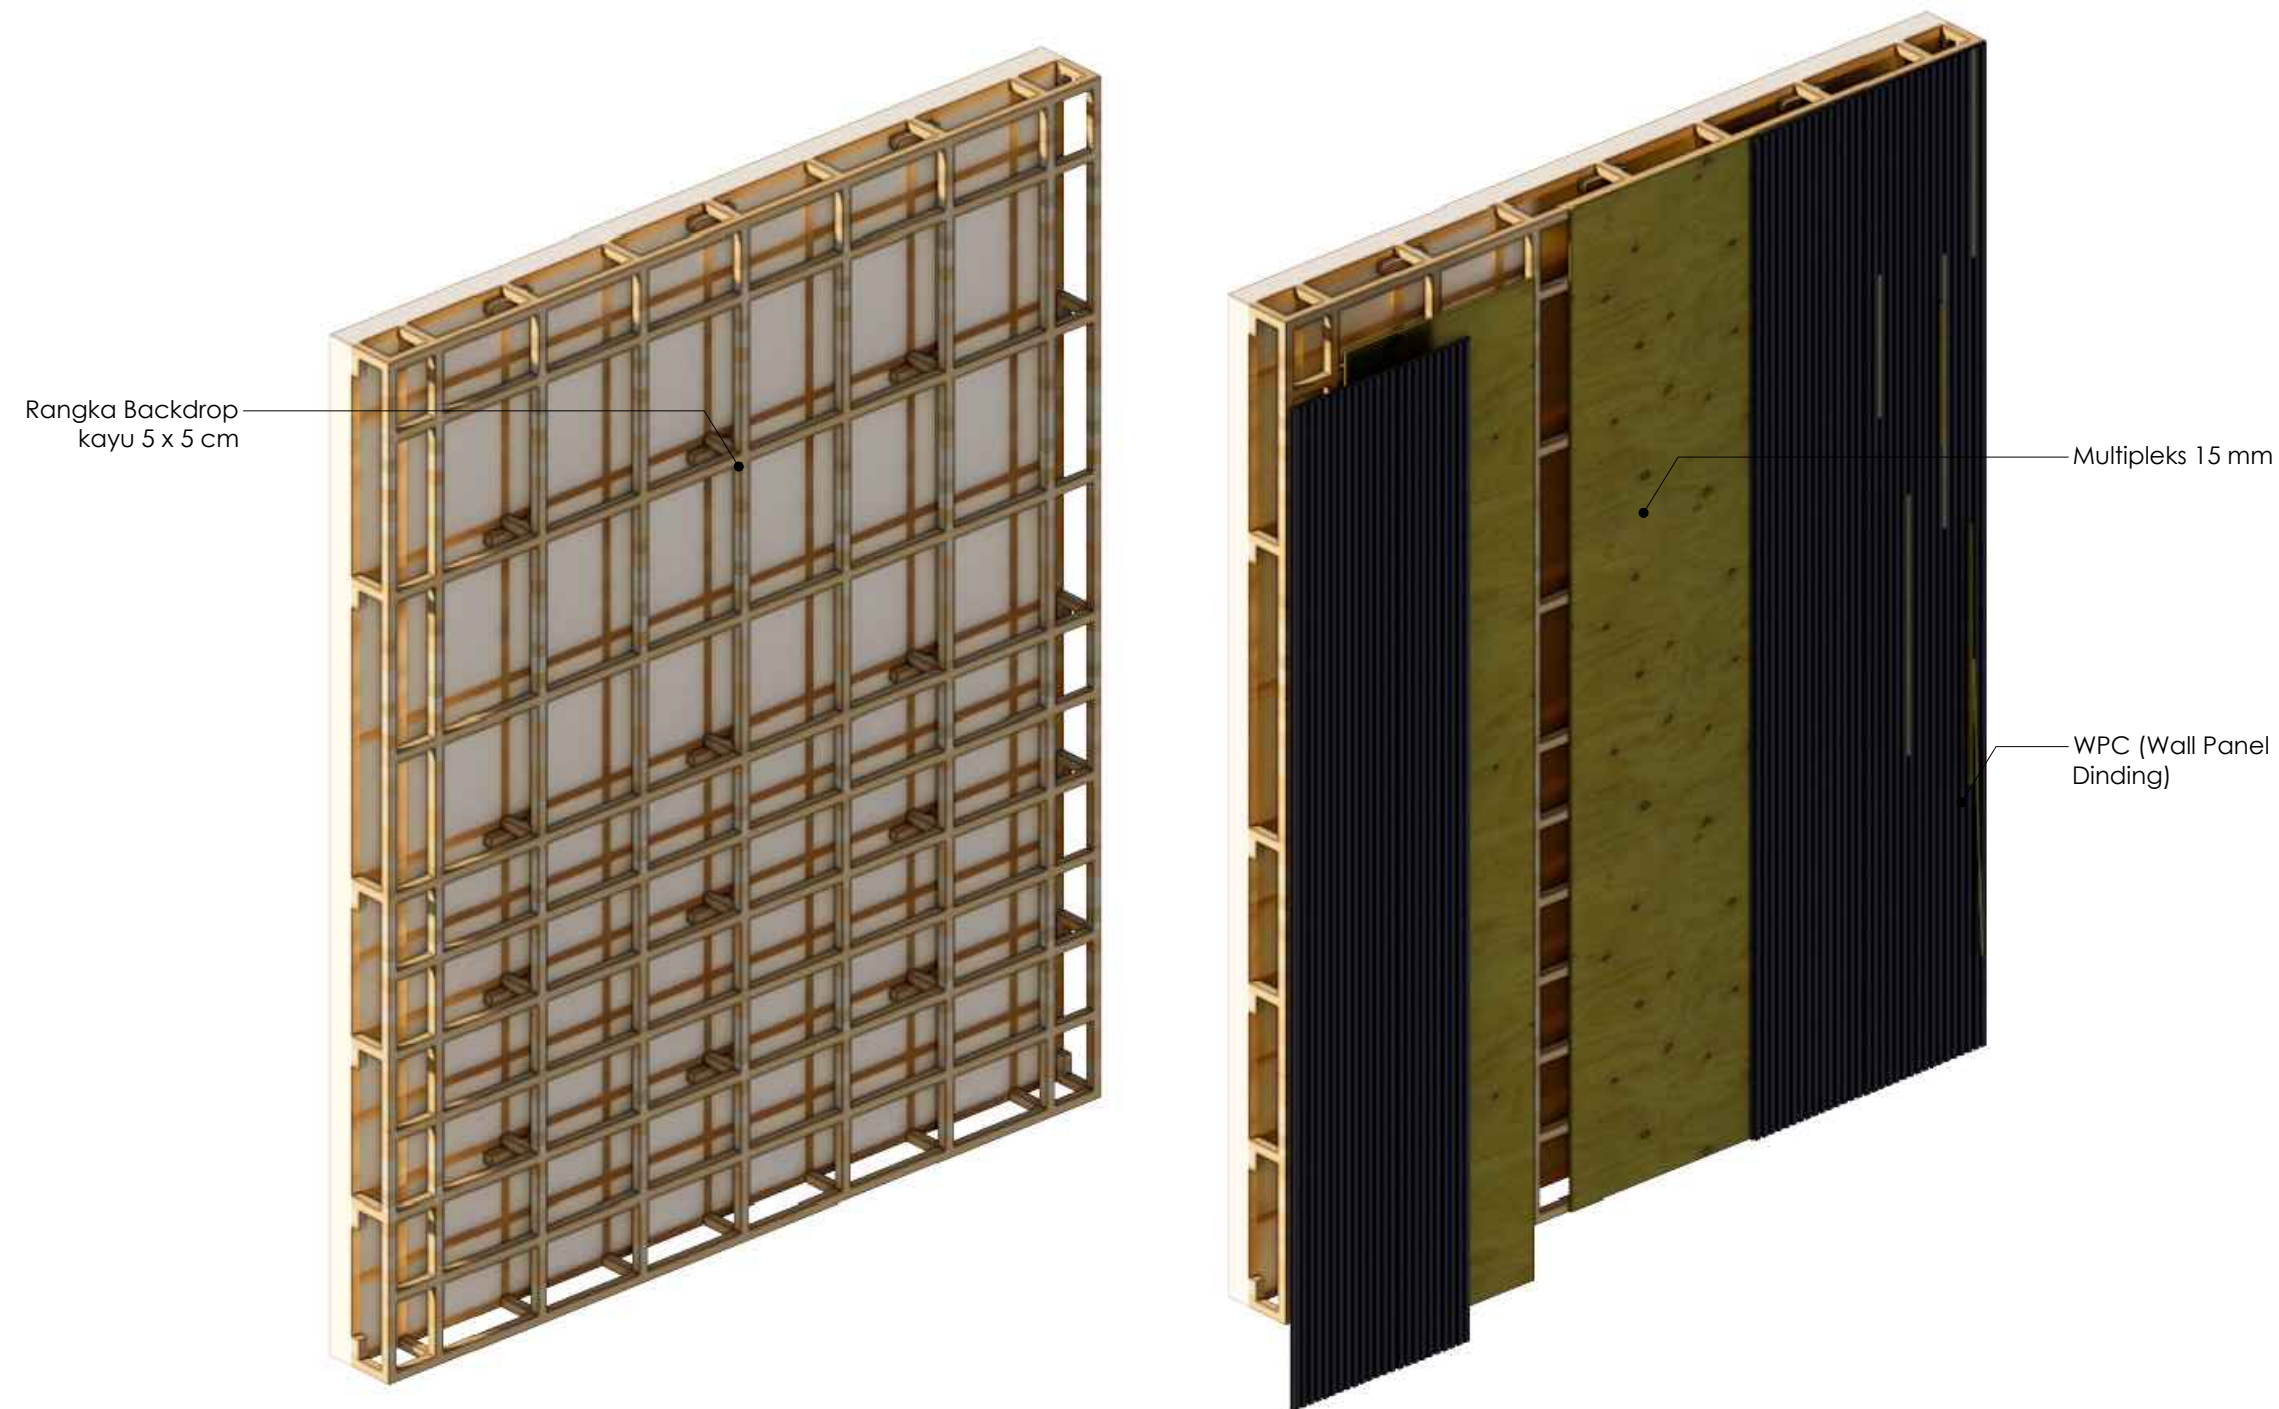

Gambar Detail:
ISOMETRI DINDING BACKDROP (DB-10)
Non Skala



KEMENTERIAN PENDIDIKAN, KEBUDAYAAN,
RISET DAN TEKNOLOGI
DITJEN PENDIDIKAN TINGGI
UNIVERSITAS TADULAKO
Jl. Soekarno Hatta KM.9, Palu - Sulawesi Tengah

KEGIATAN :

**PERENCANAAN INTERIOR RUANG
VIP DAN CAFETERIA
GEDUNG AUDITORIUM**

LOKASI :

**KAMPUS BUMI TADULAKO TONDO
UNIVERSITAS TADULAKO**


KONSULTAN PERANCANGAN :



CATATAN :

TENAGA AHLI & PENDUKUNG :	TTD / PARAF
Team Leader BAHARUDIN BASRI, S.Ars	
Interior FEBRIANSYAH RAUF, IAI	
Drafter Cad ALAN ASHARI, S.Ars	
Drafter 3D TRISNO YUWONO, ST	
Surveyor RAHADHIAN RACHMATZACH, S.Ars	
Asisten Estimator FUAD, A.Md	

JUDUL GAMBAR		SKALA
ILUSTRASI DINDING BACKDROP		-
KODE GBR	NO. LBR	JML. LBR.
ARS	150	180

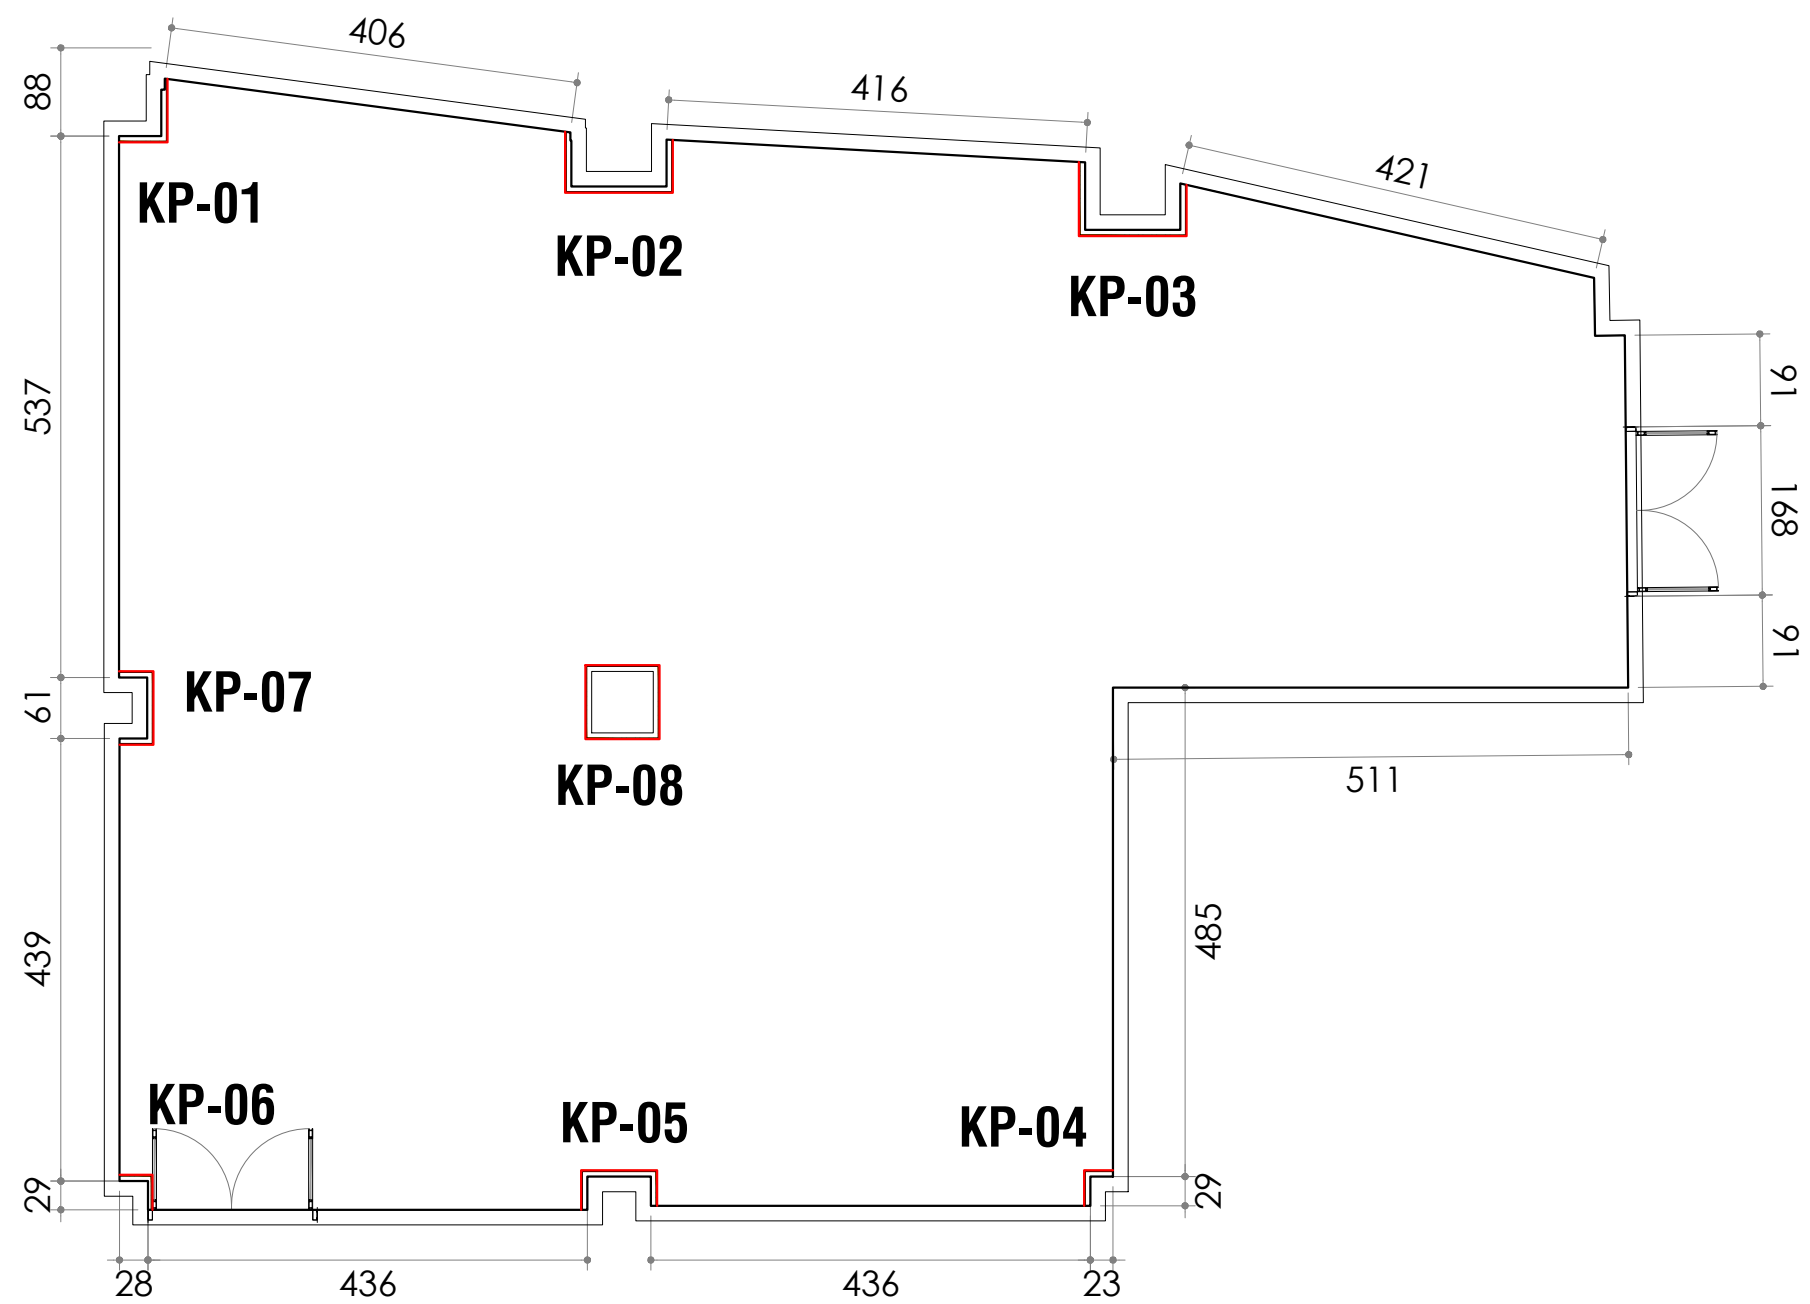

Gambar Rencana:
DENAH RENCANA KOLOM PANEL (KP)
Skala 1 : 75



KEMENTERIAN PENDIDIKAN, KEBUDAYAAN,
RISET DAN TEKNOLOGI
DITJEN PENDIDIKAN TINGGI
UNIVERSITAS TADULAKO
Jl. Soekarno Hatta KM.9, Palu - Sulawesi Tengah

KEGIATAN :

PERENCANAAN INTERIOR RUANG
VIP DAN CAFETERIA
GEDUNG AUDITORIUM

LOKASI :

KAMPUS BUMI TADULAKO TONDO
UNIVERSITAS TADULAKO

KONSULTAN PERANCANGAN :




CATATAN :


TENAGA AHLI & PENDUKUNG :	TTD / PARAF
Team Leader BAHARUDIN BASRI, S.Ars	
Interior FEBRIANSYAH RAUF, IAI	
Drafter Cad ALAN ASHARI, S.Ars	
Drafter 3D TRISNO YUWONO, ST	
Surveyor RAHADHIAN RACHMATZACH, S.Ars	
Asisten Estimator FUAD, A.Md	

JUDUL GAMBAR	SKALA
DENAH RENCANA KOLOM PANEL	1 : 75

KODE GBR	NO. LBR	JML. LBR.
ARS	151	180

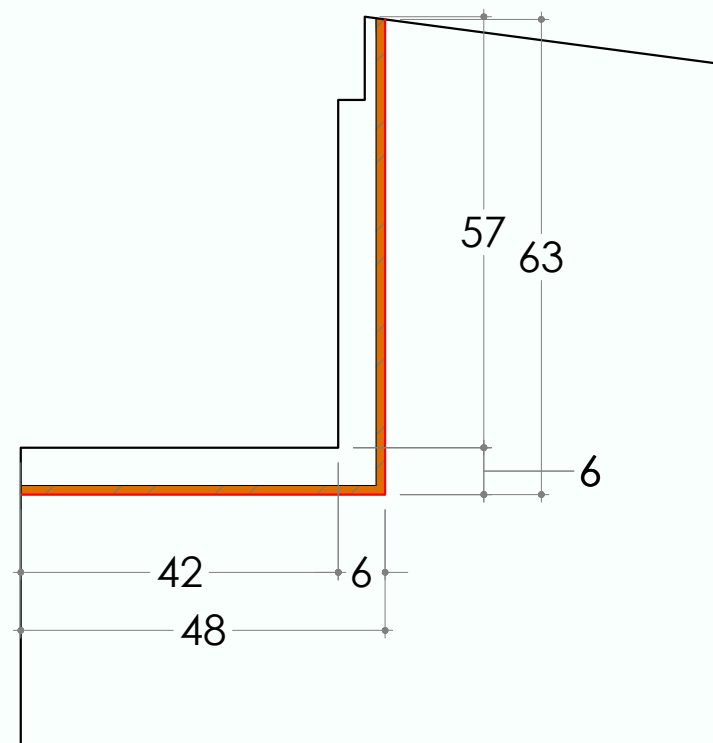

Gambar Detail:
DENAH KOLOM PANEL (KP-01)
Skala 1 : 10

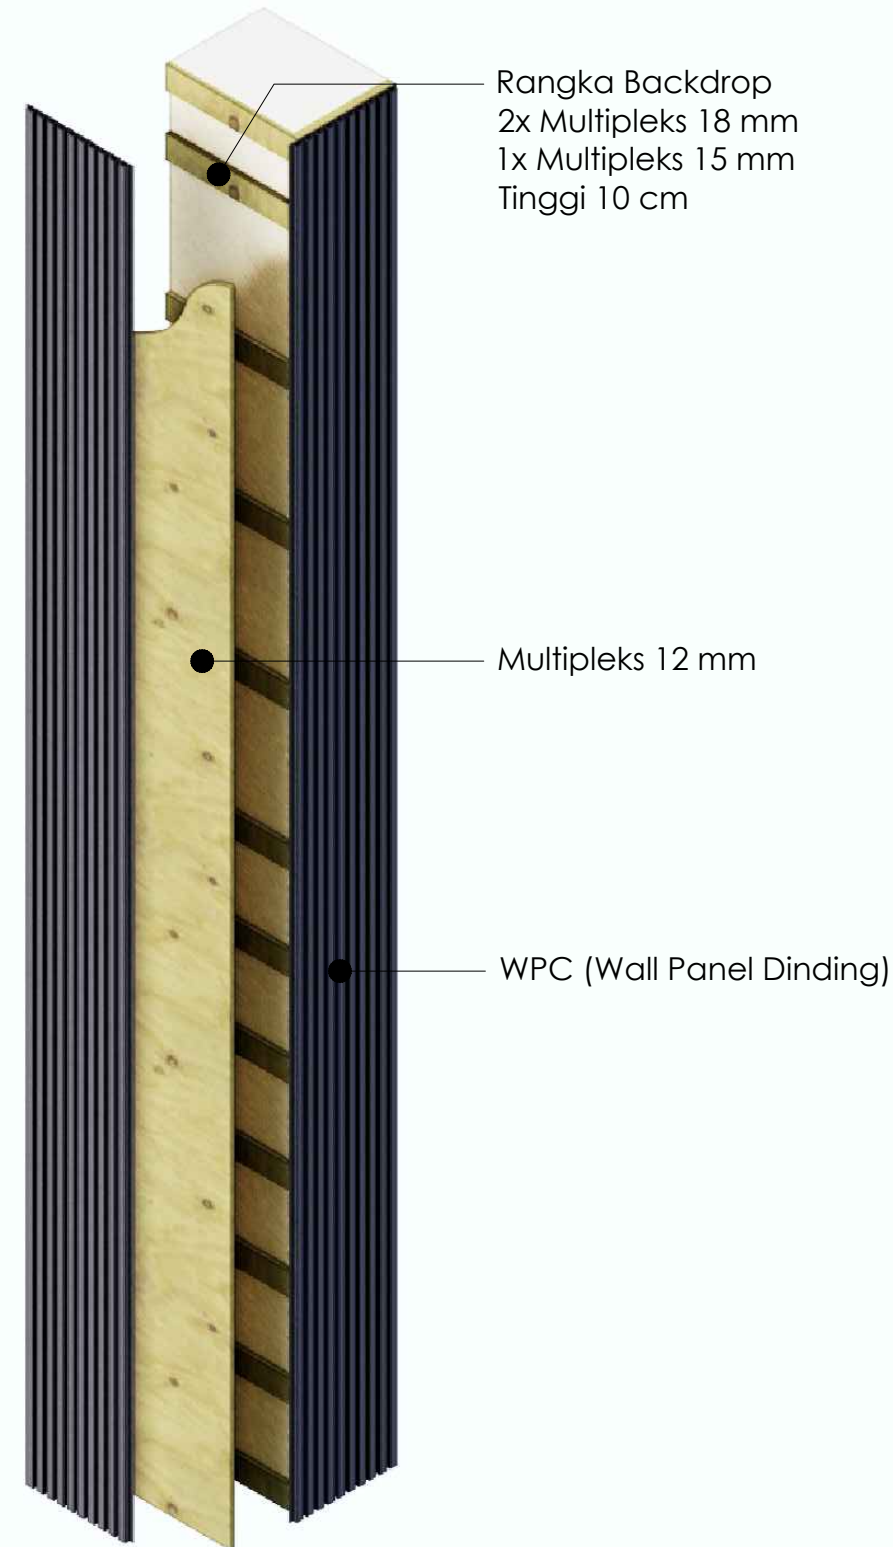

Gambar Detail:
ISOMETRI KOLOM PANEL (KP-01)
Non Skala



KEMENTERIAN PENDIDIKAN, KEBUDAYAAN,
RISET DAN TEKNOLOGI
DITJEN PENDIDIKAN TINGGI
UNIVERSITAS TADULAKO
Jl. Soekarno Hatta KM.9, Palu - Sulawesi Tengah

KEGIATAN :

PERENCANAAN INTERIOR RUANG
VIP DAN CAFETERIA
GEDUNG AUDITORIUM

LOKASI :


KAMPUS BUMI TADULAKO TONDO
UNIVERSITAS TADULAKO

KONSULTAN PERANCANGAN :




CATATAN :

TENAGA AHLI & PENDUKUNG :		TTD / PARAF
Team Leader	BAHARUDIN BASRI, S.Ars	
Interior	FEBRIANSYAH RAUF, IAI	
Drafter Cad	ALAN ASHARI, S.Ars	
Drafter 3D	TRISNO YUWONO, ST	
Surveyor	RAHADHIAN RACHMATZACH, S.Ars	
Asisten Estimator	FUAD, A.Md	
JUDUL GAMBAR		SKALA
DENAH DAN ILUSTRASI KOLOM PANEL		1 : 10
KODE GBR	NO. LBR	JML. LBR.
ARS	152	180

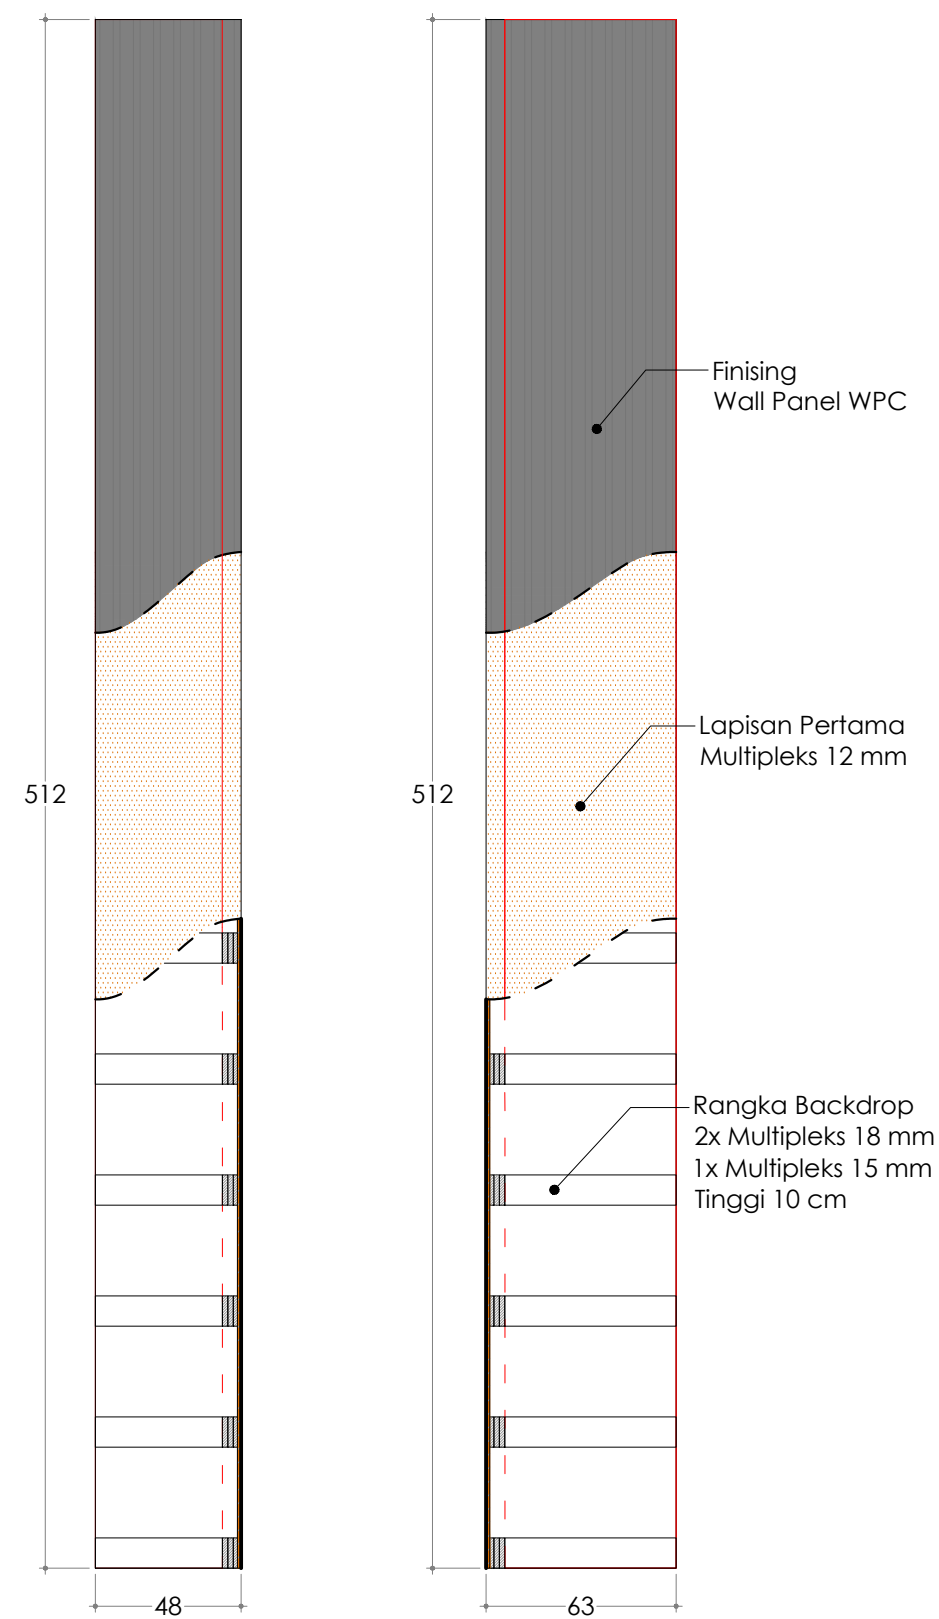

Gambar Detail:
TAMPAK KOLOM PANEL (KP-01)
Skala 1 : 25

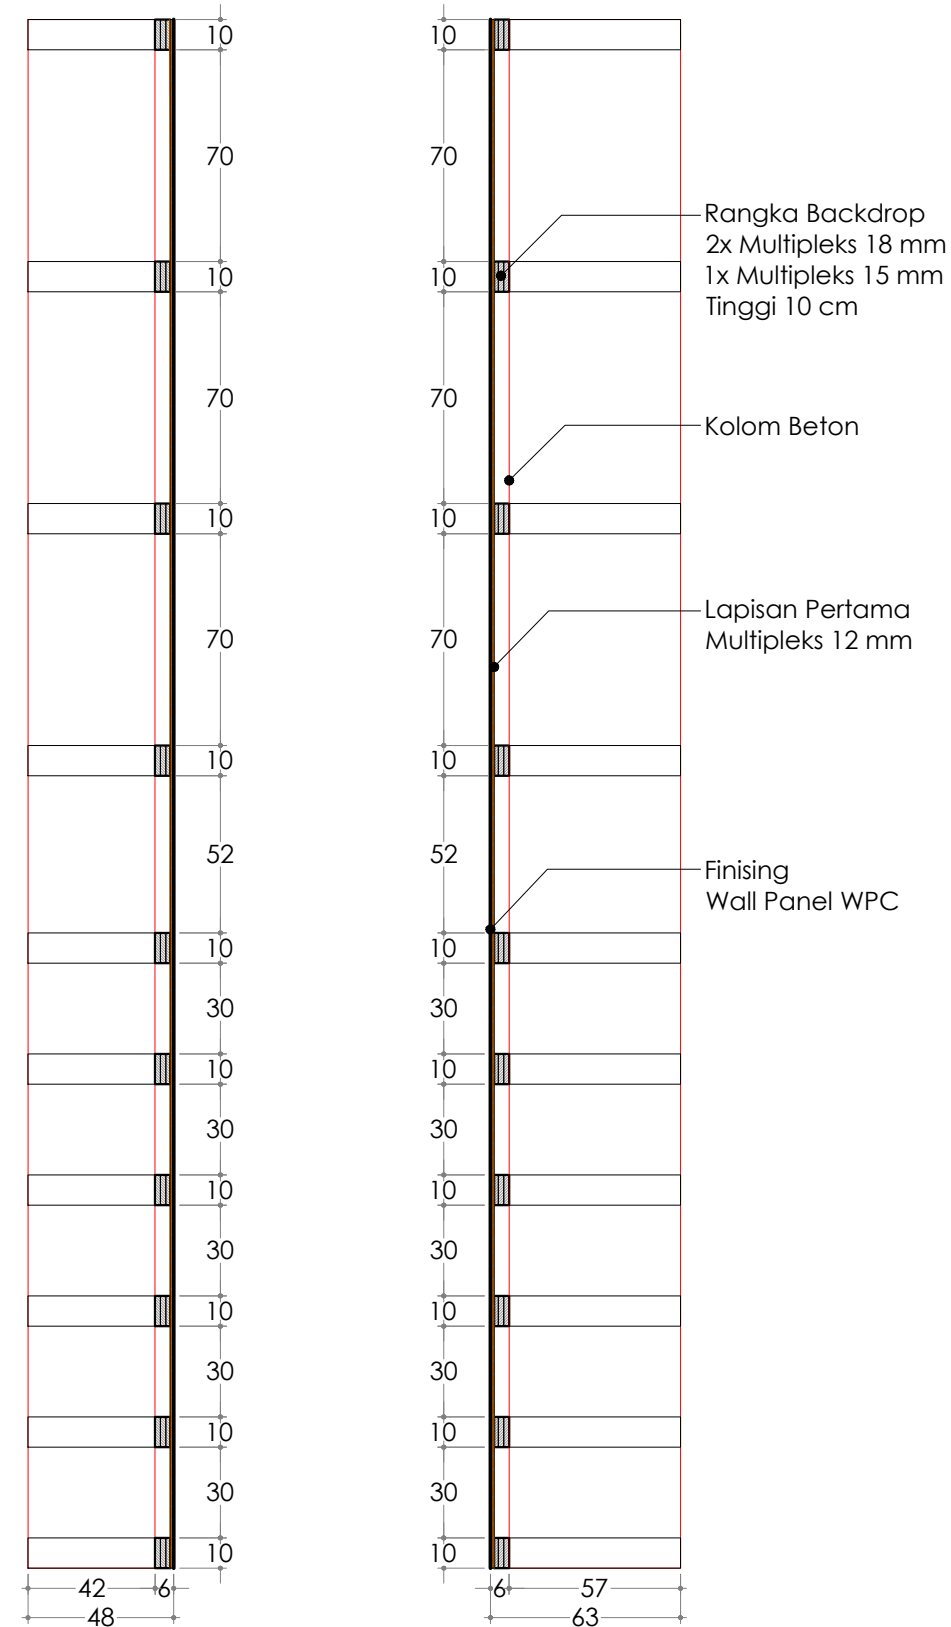

Gambar Detail:
POTONGAN KOLOM PANEL (KP-01)
Skala 1 : 25



KEMENTERIAN PENDIDIKAN, KEBUDAYAAN,
RISET DAN TEKNOLOGI
DITJEN PENDIDIKAN TINGGI
UNIVERSITAS TADULAKO
Jl. Soekarno Hatta KM.9, Palu - Sulawesi Tengah

KEGIATAN :

PERENCANAAN INTERIOR RUANG
VIP DAN CAFETERIA
GEDUNG AUDITORIUM

LOKASI :


KAMPUS BUMI TADULAKO TONDO
UNIVERSITAS TADULAKO

KONSULTAN PERANCANGAN :




CATATAN :

TENAGA AHLI & PENDUKUNG :		TTD / PARAF
Team Leader	BAHARUDIN BASRI, S.Ars	
Interior	FEBRIANSYAH RAUF, IAI	
Drafter Cad	ALAN ASHARI, S.Ars	
Drafter 3D	TRISNO YUWONO, ST	
Surveyor	RAHADHIAN RACHMATZACH, S.Ars	
Asisten Estimator	FUAD, A.Md	
JUDUL GAMBAR		SKALA
TAMPAK POTONGAN KOLOM PANEL		1 : 25
KODE GBR	NO. LBR	JML. LBR.
ARS	153	180

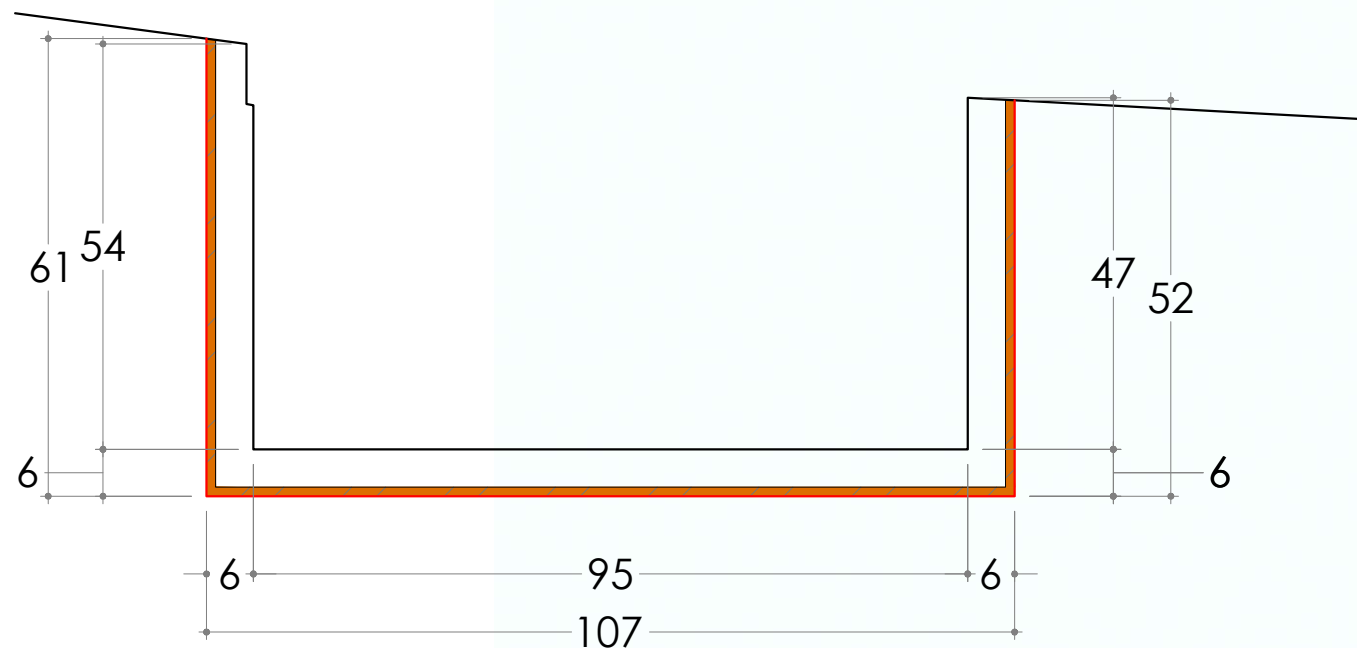

Gambar Detail:
DENAH KOLOM PANEL (KP-02)
 Skala 1 : 10

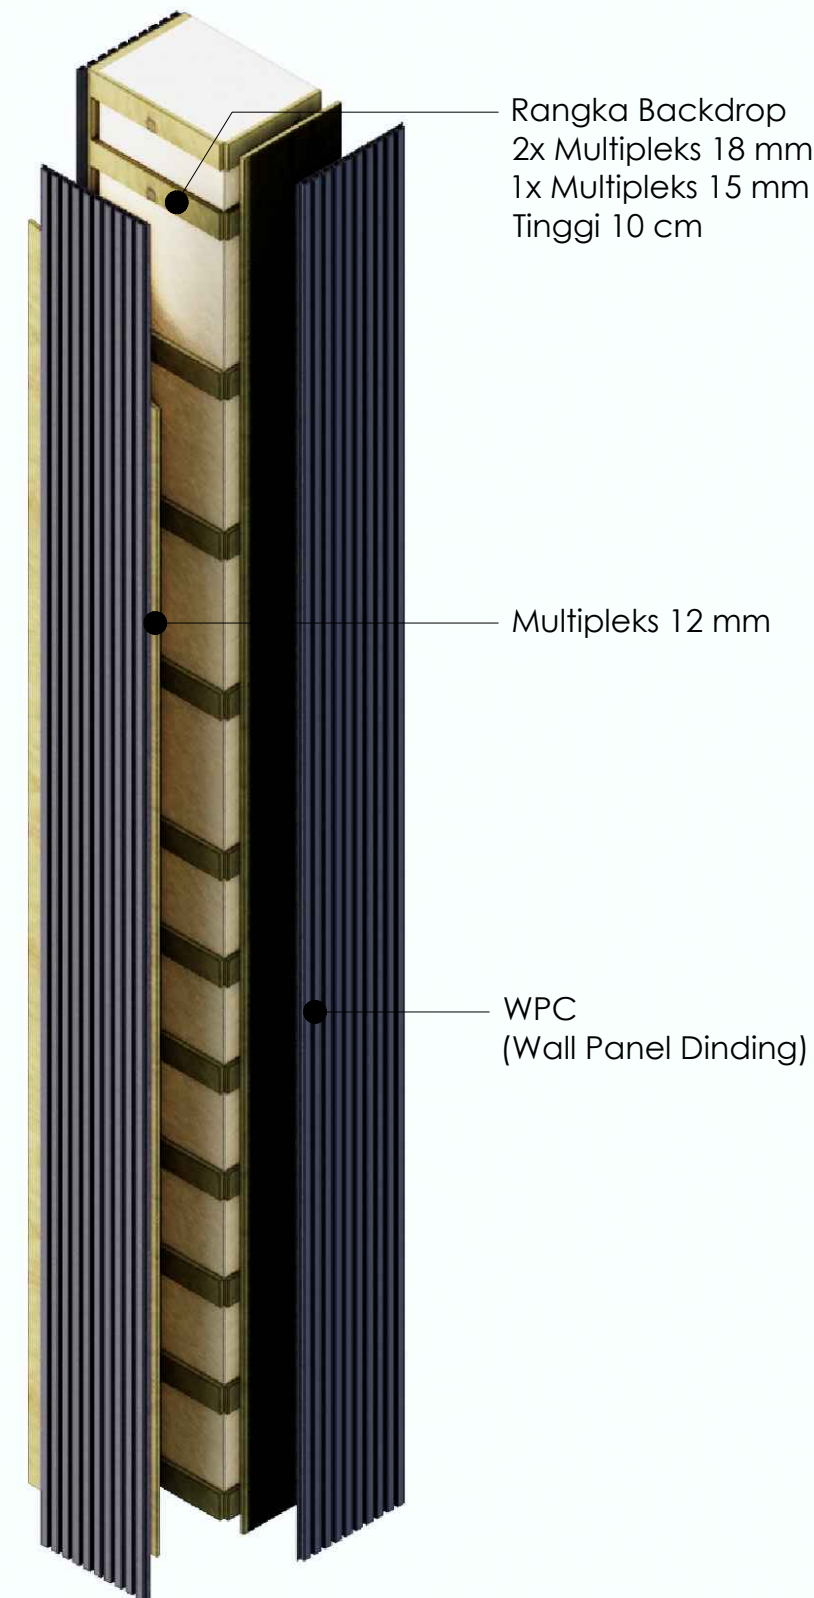

Gambar Detail:
ISOMETRI KOLOM PANEL (KP-02)
 Non Skala



KEMENTERIAN PENDIDIKAN, KEBUDAYAAN,
 RISET DAN TEKNOLOGI
 DITJEN PENDIDIKAN TINGGI
UNIVERSITAS TADULAKO
Jl. Soekarno Hatta KM.9, Palu - Sulawesi Tengah

KEGIATAN :

**PERENCANAAN INTERIOR RUANG
 VIP DAN CAFETARIA
 GEDUNG AUDITORIUM**

LOKASI :

**KAMPUS BUMI TADULAKO TONDO
 UNIVERSITAS TADULAKO**

KONSULTAN PERANCANGAN :




CATATAN :


TENAGA AHLI & PENDUKUNG :	TTD / PARAF
Team Leader BAHARUDIN BASRI, S.Ars	
Interior FEBRIANSYAH RAUF, IAI	
Drafter Cad ALAN ASHARI, S.Ars	
Drafter 3D TRISNO YUWONO, ST	
Surveyor RAHADHIAN RACHMATZACH, S.Ars	
Asisten Estimator FUAD, A.Md	

JUDUL GAMBAR	SKALA
DENAH DAN ILUSTRASI KOLOM PANEL	1 : 10

KODE GBR	NO. LBR	JML. LBR.
ARS	154	180

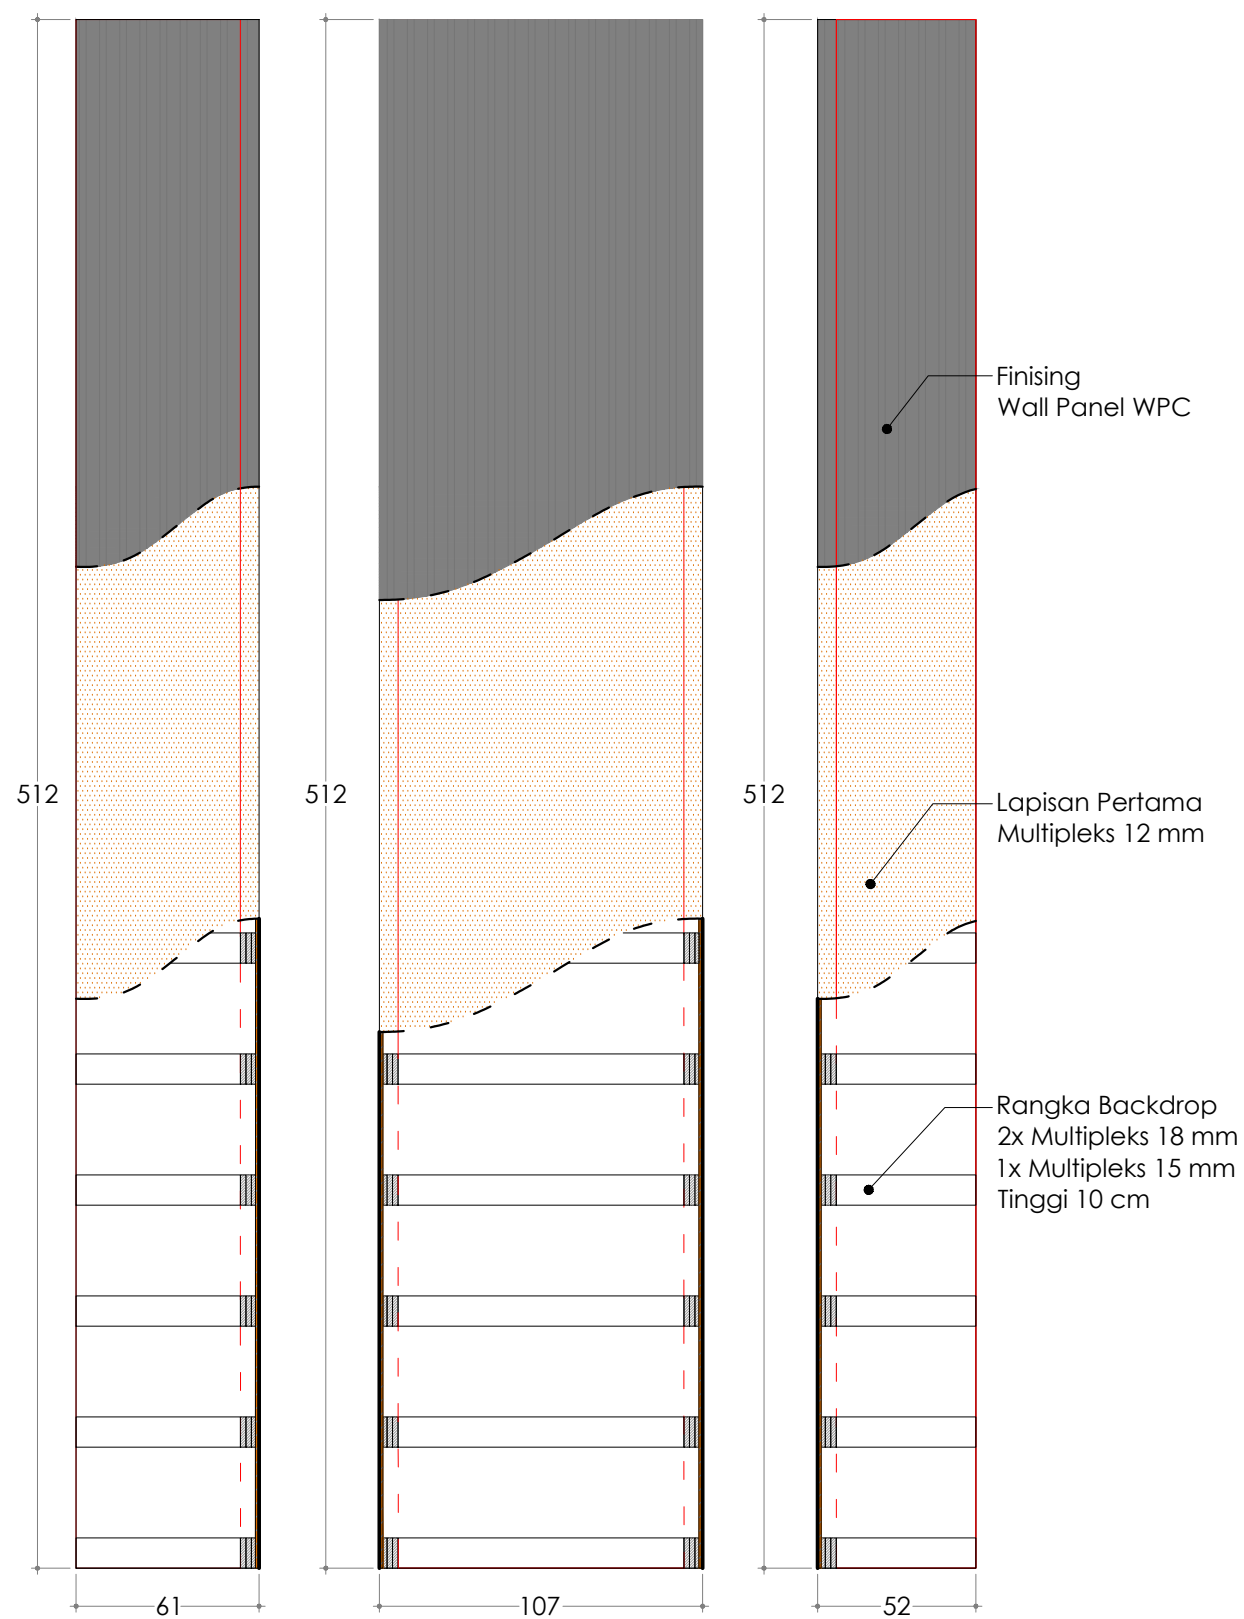

Gambar Detail:
TAMPAK KOLOM PANEL (KP-02)
Skala **1 : 25**

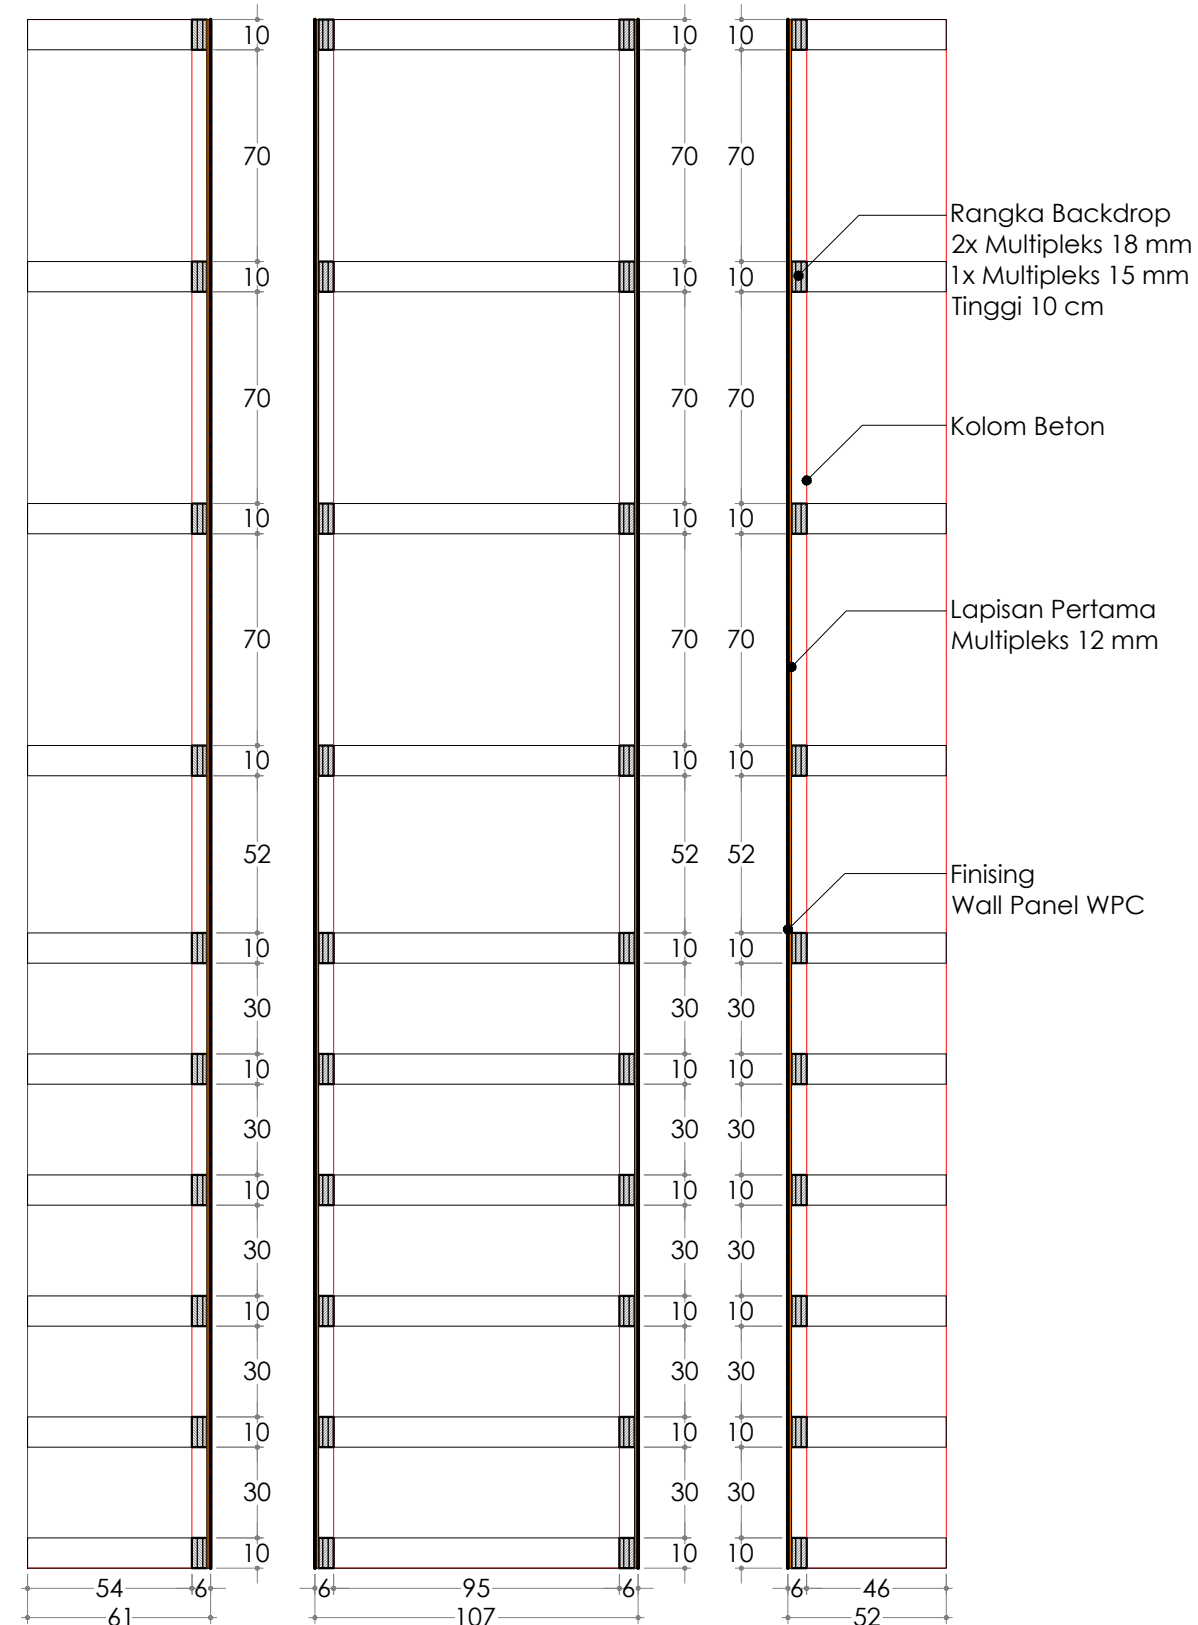

Gambar Detail:
POTONGAN KOLOM PANEL (KP-02)
Skala **1 : 25**



KEMENTERIAN PENDIDIKAN, KEBUDAYAAN,
RISET DAN TEKNOLOGI
DITJEN PENDIDIKAN TINGGI
UNIVERSITAS TADULAKO
Jl. Soekarno Hatta KM.9, Palu - Sulawesi Tengah

KEGIATAN :

**PERENCANAAN INTERIOR RUANG
VIP DAN CAFETERIA
GEDUNG AUDITORIUM**

LOKASI :

**KAMPUS BUMI TADULAKO TONDO
UNIVERSITAS TADULAKO**


KONSULTAN PERANCANGAN :




CATATAN :

TENAGA AHLI & PENDUKUNG :	TTD / PARAF
Team Leader BAHARUDIN BASRI, S.Ars	
Interior FEBRIANSYAH RAUF, IAI	
Drafter Cad ALAN ASHARI, S.Ars	
Drafter 3D TRISNO YUWONO, ST	
Surveyor RAHADHIAN RACHMATZACH, S.Ars	
Asisten Estimator FUAD, A.Md	

JUDUL GAMBAR		SKALA
TAMPAK POTONGAN KOLOM PANEL		1 : 25
KODE GBR	NO. LBR	JML. LBR.
ARS	155	180

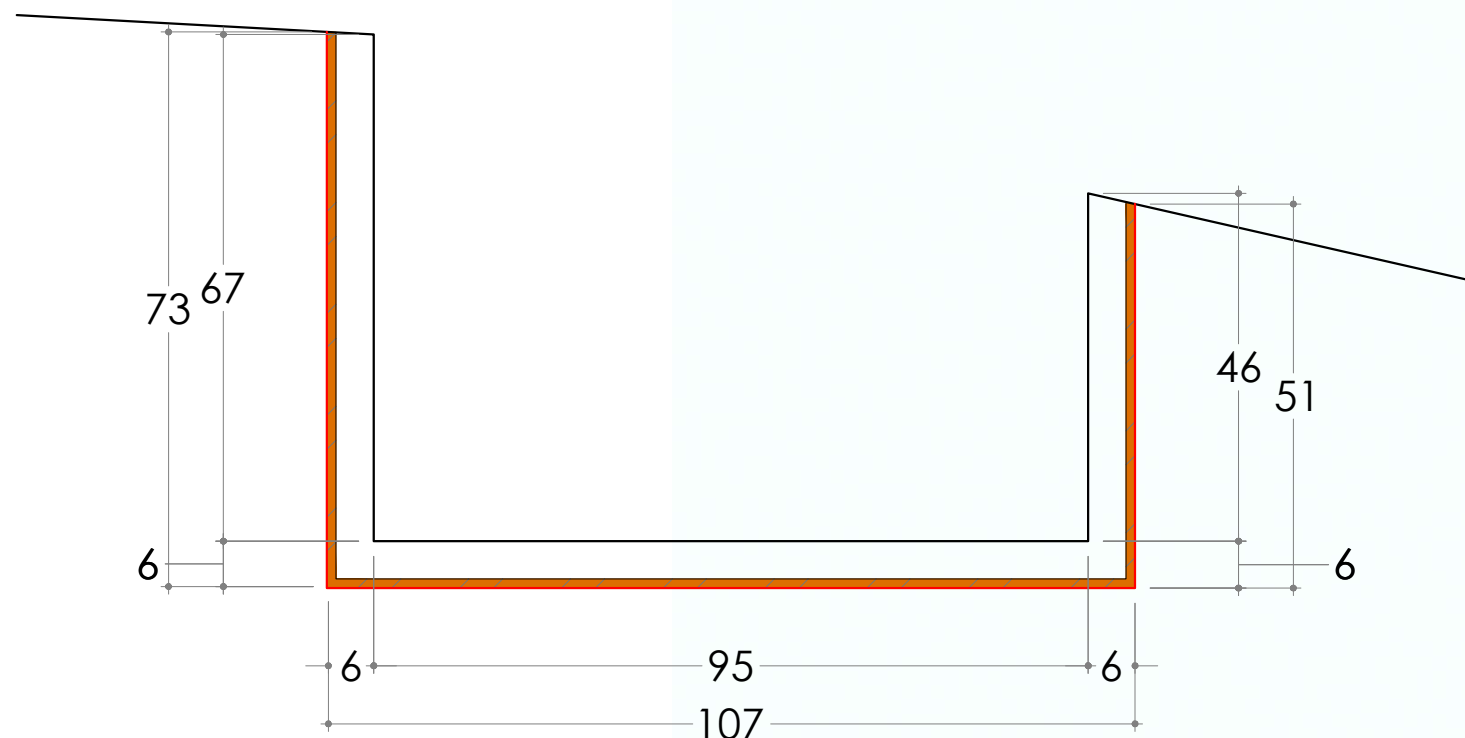

Gambar Detail:
DENAH KOLOM PANEL (KP-03)
Skala 1 : 10

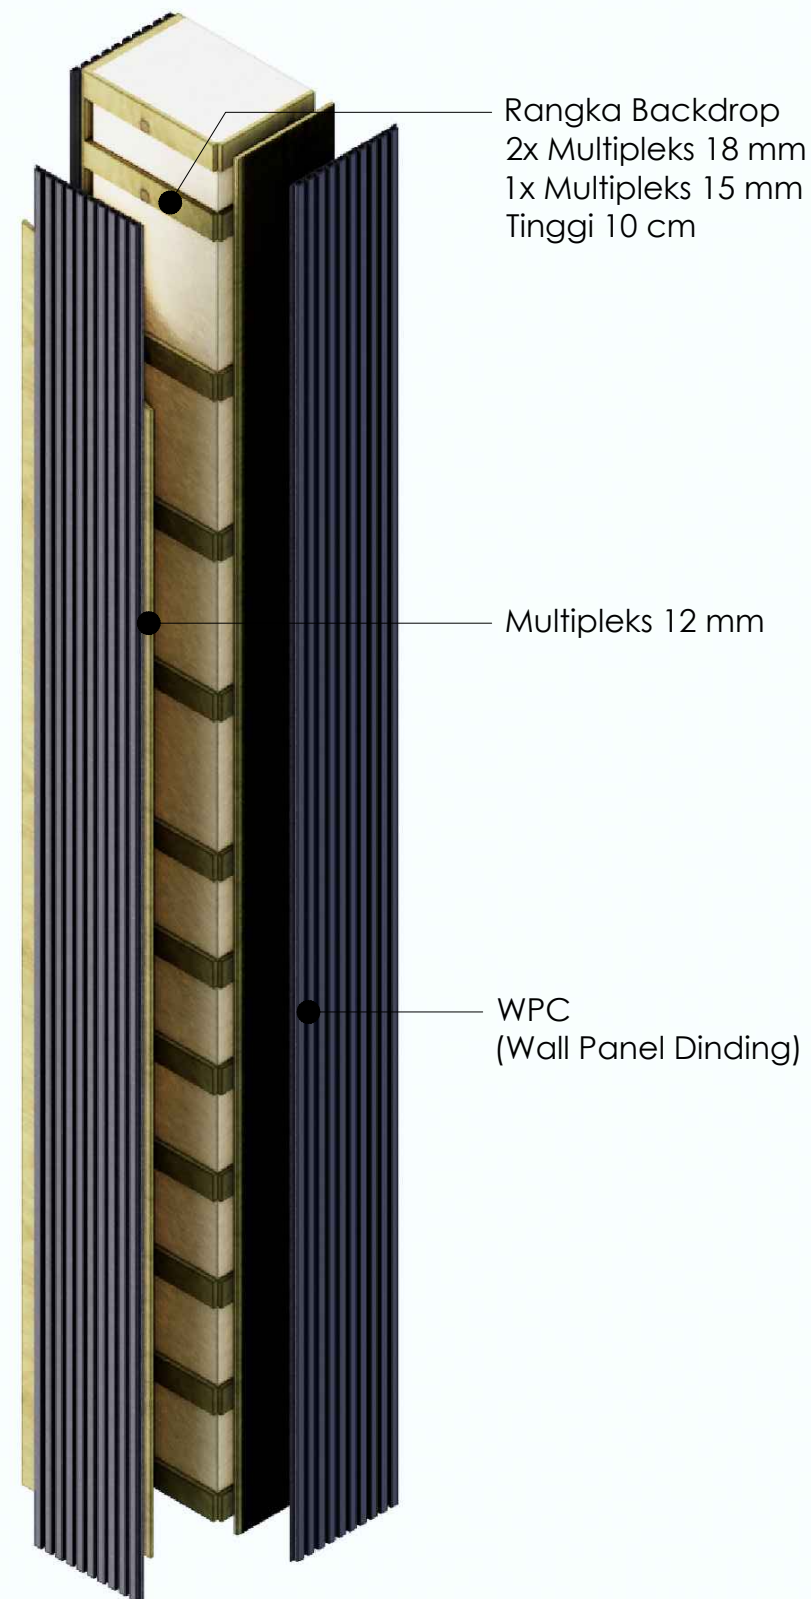

Gambar Detail:
ISOMETRI KOLOM PANEL (KP-03)
Non Skala



KEMENTERIAN PENDIDIKAN, KEBUDAYAAN,
RISET DAN TEKNOLOGI
DITJEN PENDIDIKAN TINGGI
UNIVERSITAS TADULAKO
Jl. Soekarno Hatta KM.9, Palu - Sulawesi Tengah

KEGIATAN :

PERENCANAAN INTERIOR RUANG
VIP DAN CAFETARIA
GEDUNG AUDITORIUM

LOKASI :


KAMPUS BUMI TADULAKO TONDO
UNIVERSITAS TADULAKO

KONSULTAN PERANCANGAN :




CATATAN :

TENAGA AHLI & PENDUKUNG :		TTD / PARAF
Team Leader	BAHARUDIN BASRI, S.Ars	
Interior	FEBRIANSYAH RAUF, IAI	
Drafter Cad	ALAN ASHARI, S.Ars	
Drafter 3D	TRISNO YUWONO, ST	
Surveyor	RAHADHIAN RACHMATZACH, S.Ars	
Asisten Estimator	FUAD, A.Md	
JUDUL GAMBAR		SKALA
DENAH KOLOM PANEL		1 : 10
KODE GBR	NO. LBR	JML. LBR.
ARS	156	180

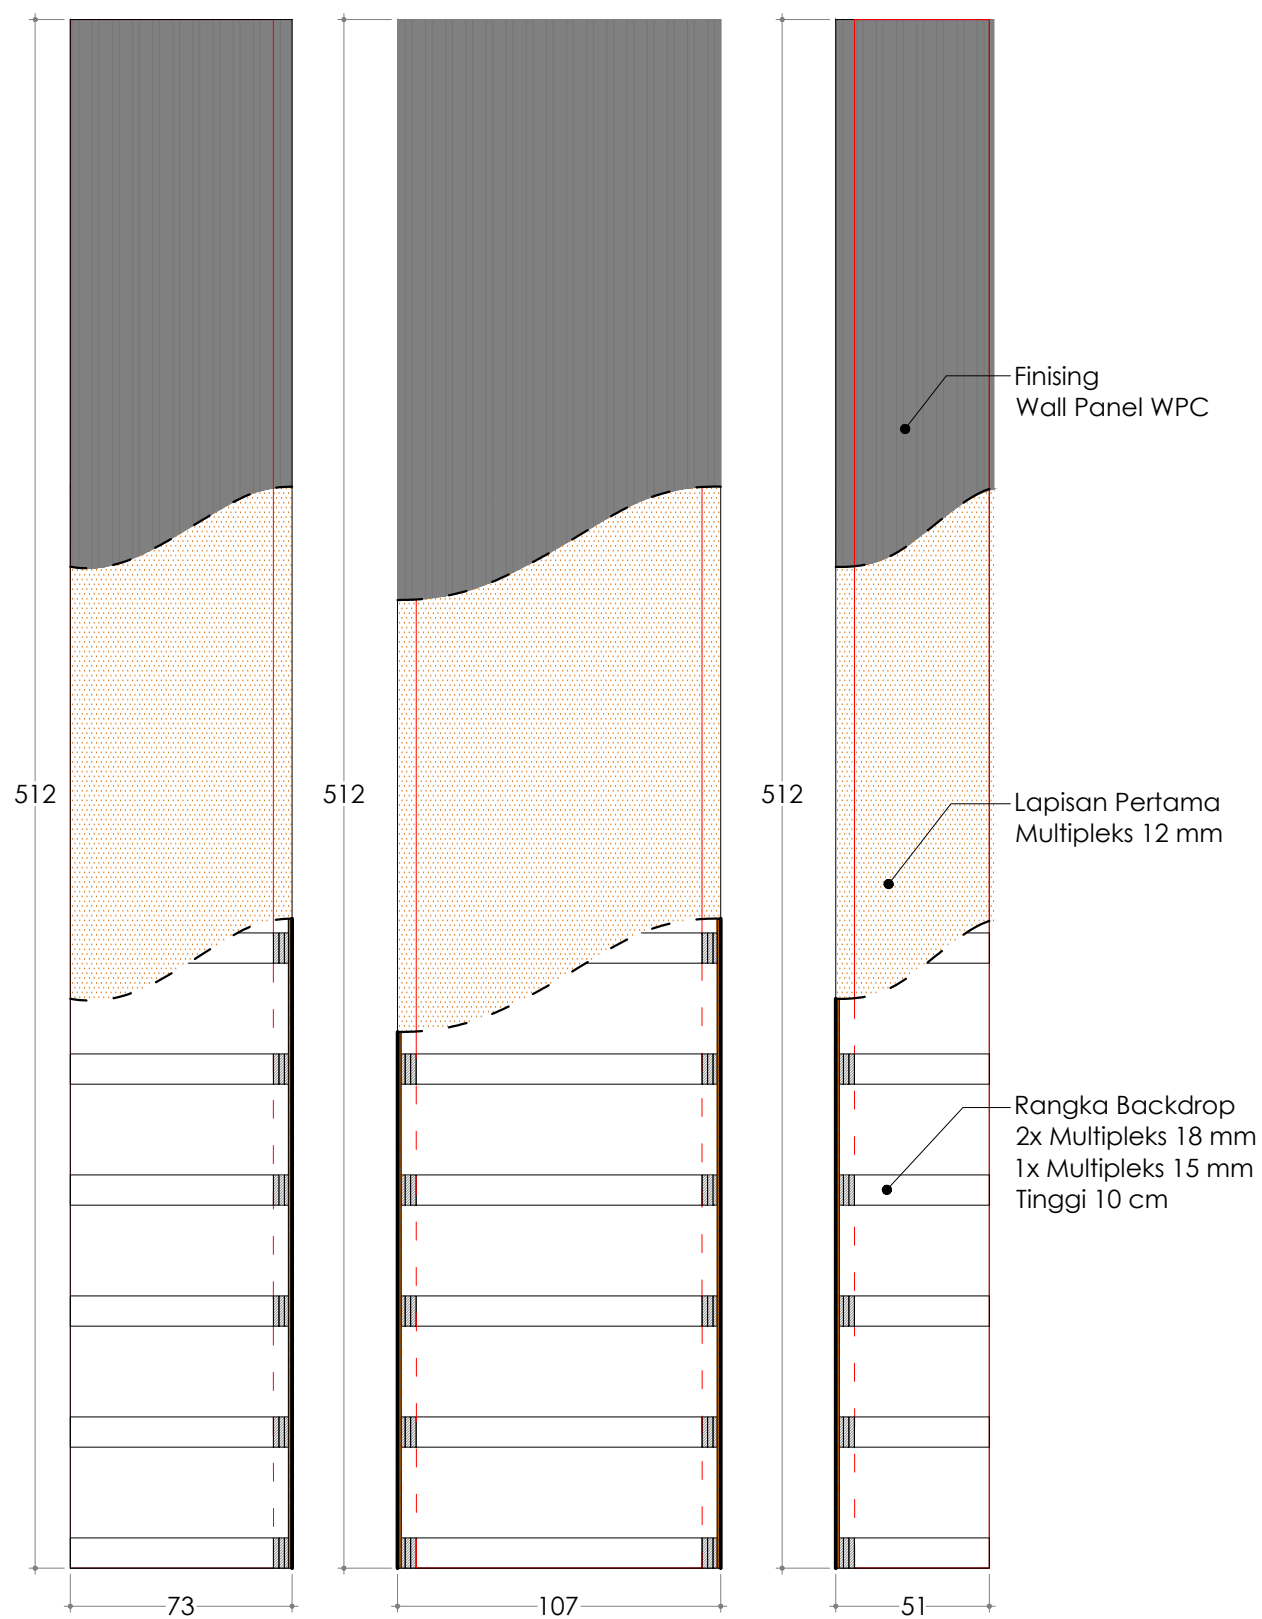

Gambar Detail:
TAMPAK KOLOM PANEL (KP-03)
 Skala 1 : 25

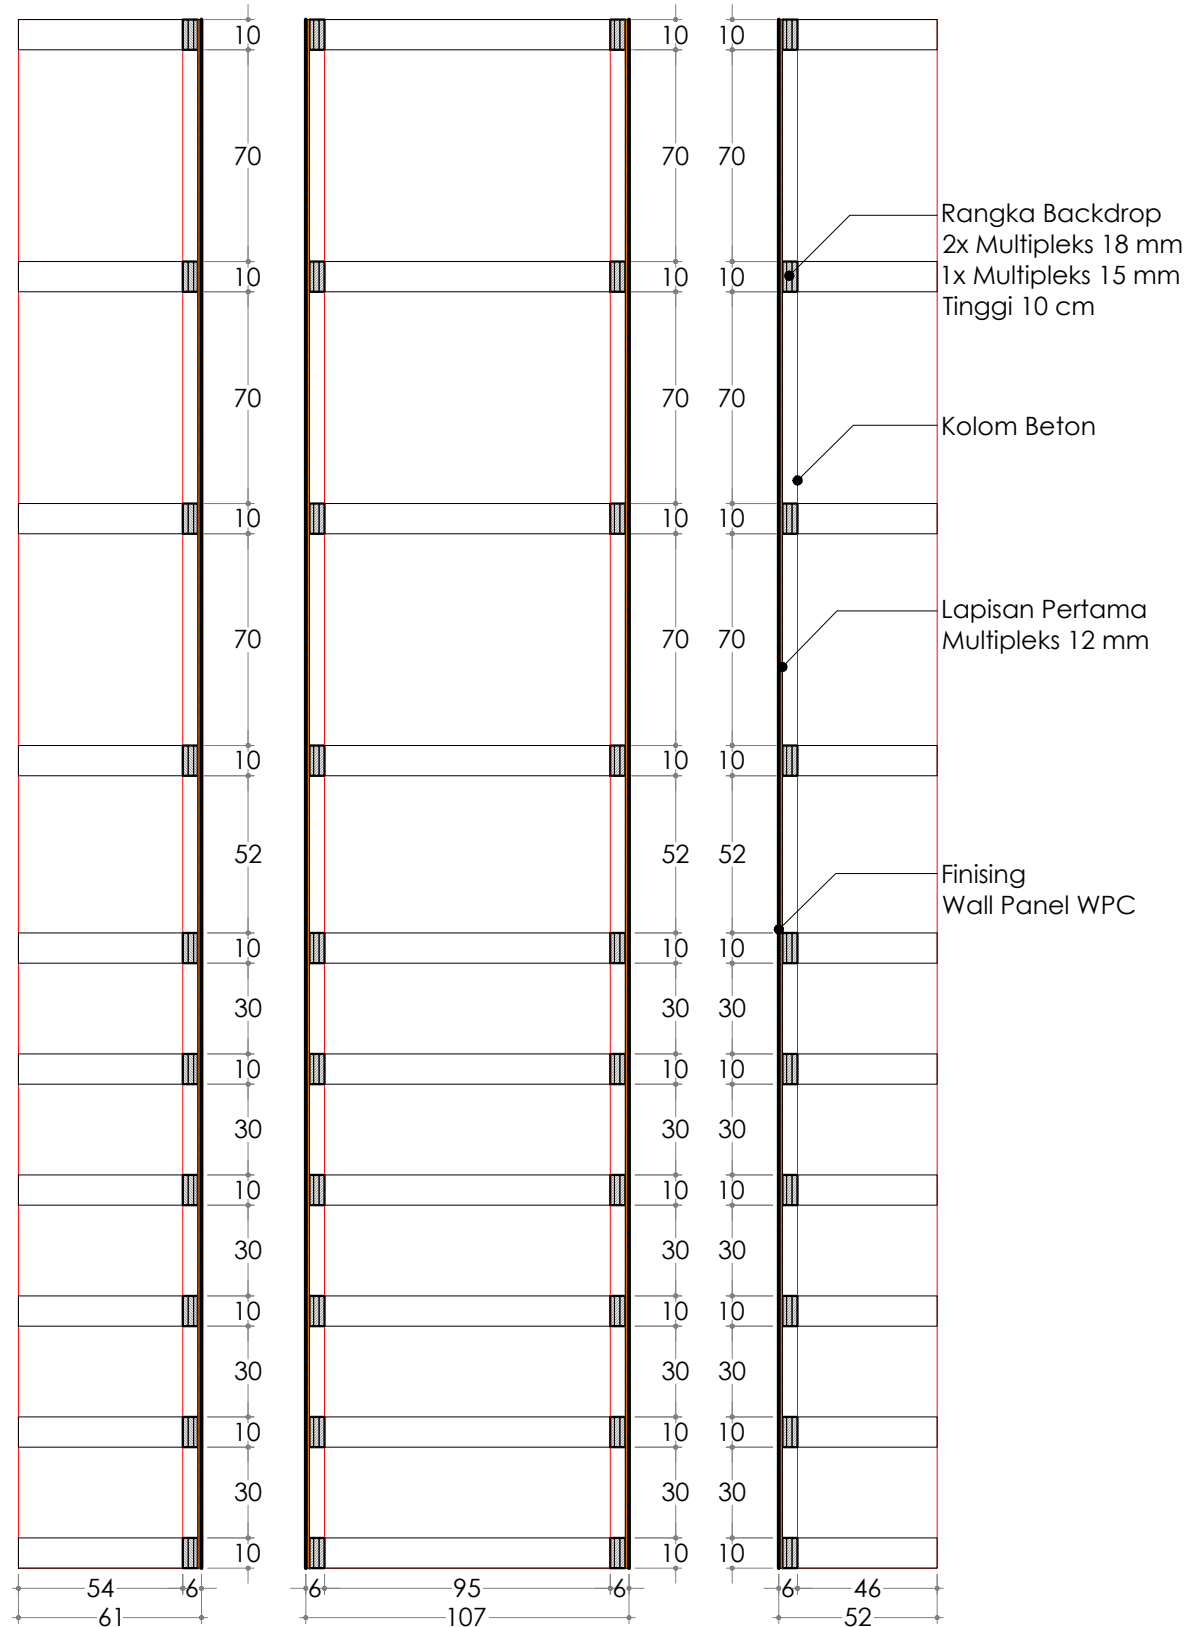

Gambar Detail:
POTONGAN KOLOM PANEL (KP-03)
 Skala 1 : 25



KEMENTERIAN PENDIDIKAN, KEBUDAYAAN,
 RISET DAN TEKNOLOGI
 DITJEN PENDIDIKAN TINGGI
UNIVERSITAS TADULAKO
 Jl. Soekarno Hatta KM.9, Palu - Sulawesi Tengah

KEGIATAN :

PERENCANAAN INTERIOR RUANG
 VIP DAN CAFETERIA
 GEDUNG AUDITORIUM

LOKASI :

KAMPUS BUMI TADULAKO TONDO
 UNIVERSITAS TADULAKO


KONSULTAN PERANCANGAN :




CATATAN :

TENAGA AHLI & PENDUKUNG :	TTD / PARAF
Team Leader BAHARUDIN BASRI, S.Ars	
Interior FEBRIANSYAH RAUF, IAI	
Drafter Cad ALAN ASHARI, S.Ars	
Drafter 3D TRISNO YUWONO, ST	
Surveyor RAHADHIAN RACHMATZACH, S.Ars	
Asisten Estimator FUAD, A.Md	

JUDUL GAMBAR		SKALA
TAMPAK POTONGAN KOLOM PANEL		1 : 25
KODE GBR	NO. LBR	JML. LBR.
ARS	157	180

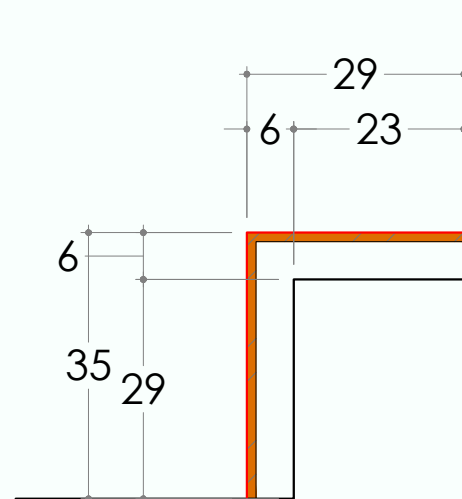

Gambar Detail:
DENAH KOLOM PANEL (KP-04)
Skala 1 : 10

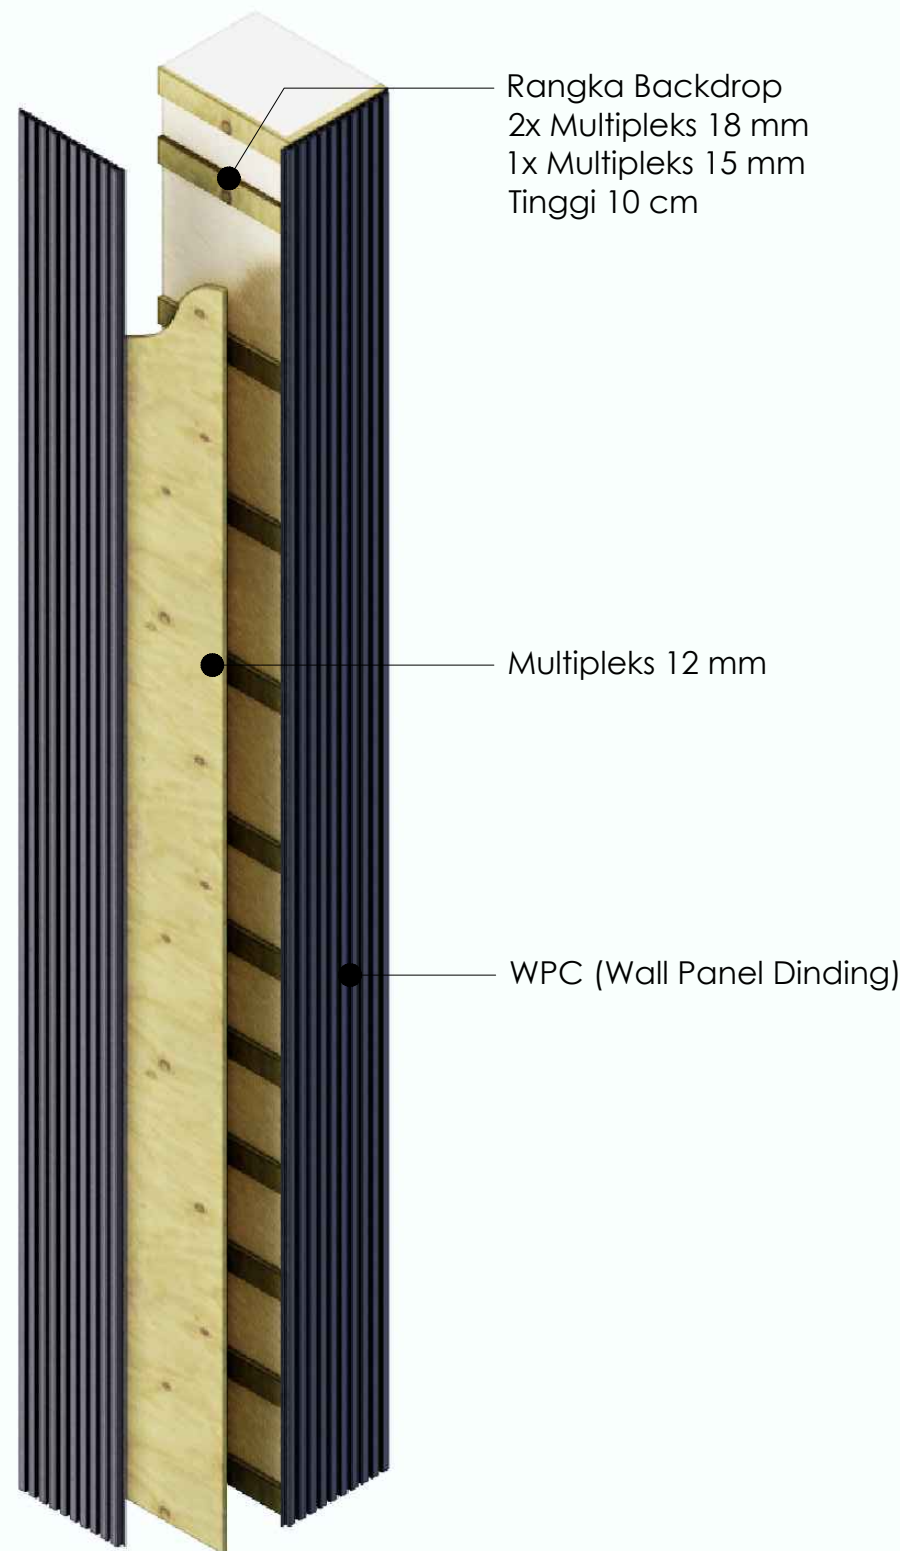

Gambar Detail:
ISOMETRI KOLOM PANEL (KP-04)
Non Skala



KEMENTERIAN PENDIDIKAN, KEBUDAYAAN,
RISET DAN TEKNOLOGI
DITJEN PENDIDIKAN TINGGI
UNIVERSITAS TADULAKO
Jl. Soekarno Hatta KM.9, Palu - Sulawesi Tengah

KEGIATAN :

PERENCANAAN INTERIOR RUANG
VIP DAN CAFETERIA
GEDUNG AUDITORIUM

LOKASI :


KAMPUS BUMI TADULAKO TONDO
UNIVERSITAS TADULAKO

KONSULTAN PERANCANGAN :




CATATAN :

TENAGA AHLI & PENDUKUNG :		TTD / PARAF
Team Leader	BAHARUDIN BASRI, S.Ars	
Interior	FEBRIANSYAH RAUF, IAI	
Drafter Cad	ALAN ASHARI, S.Ars	
Drafter 3D	TRISNO YUWONO, ST	
Surveyor	RAHADHIAN RACHMATZACH, S.Ars	
Asisten Estimator	FUAD, A.Md	
JUDUL GAMBAR		SKALA
DENAH DAN ILUSTRASI KOLOM PANEL		1 : 10
KODE GBR	NO. LBR	JML. LBR.
ARS	158	180

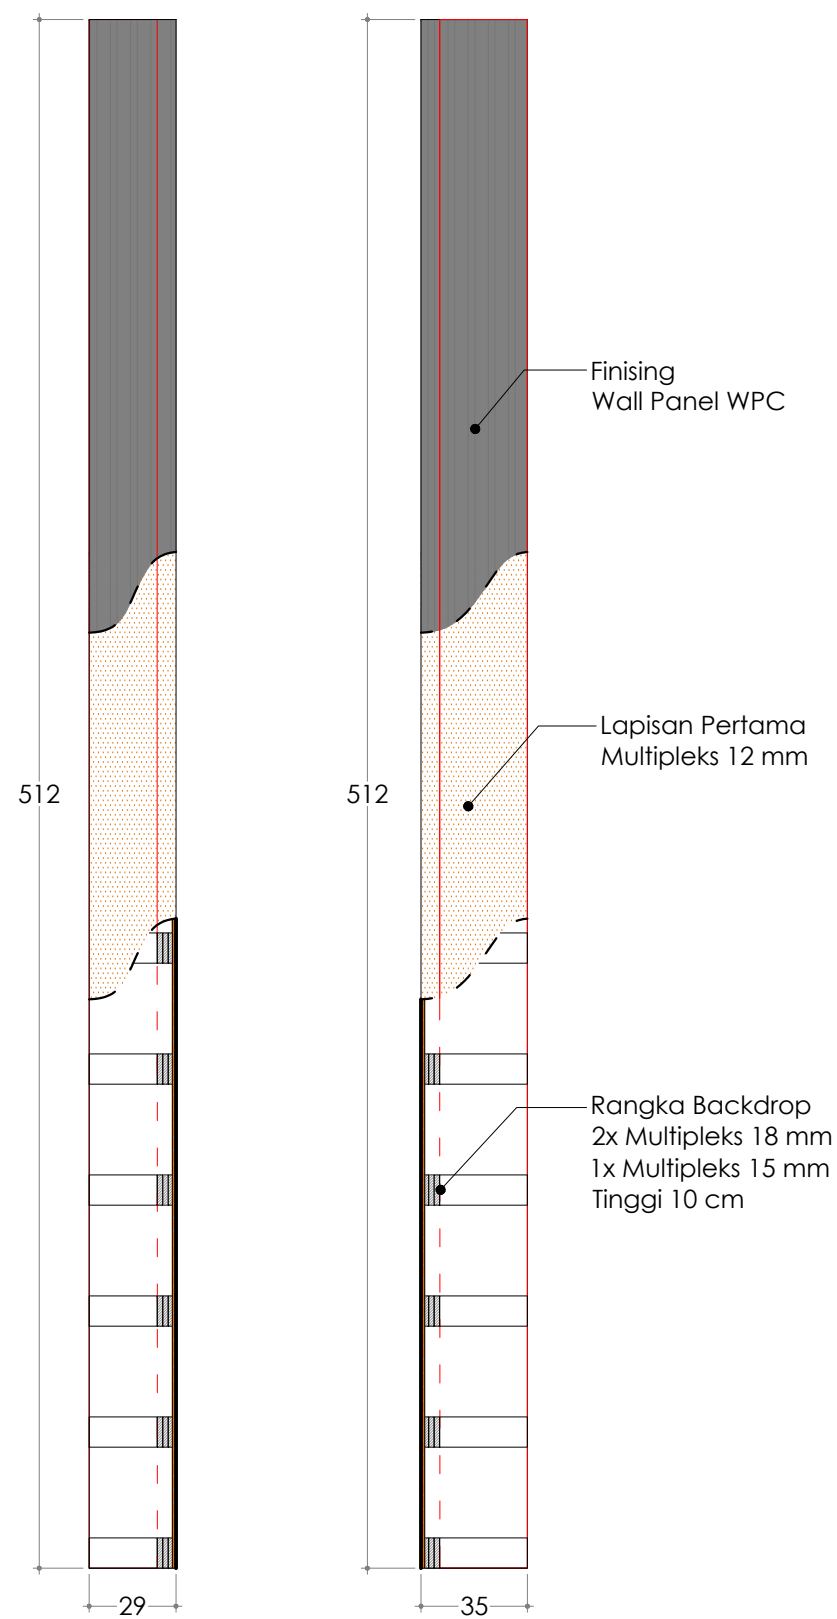

Gambar Detail:
TAMPAK KOLOM PANEL (KP-04)
 Skala 1 : 25

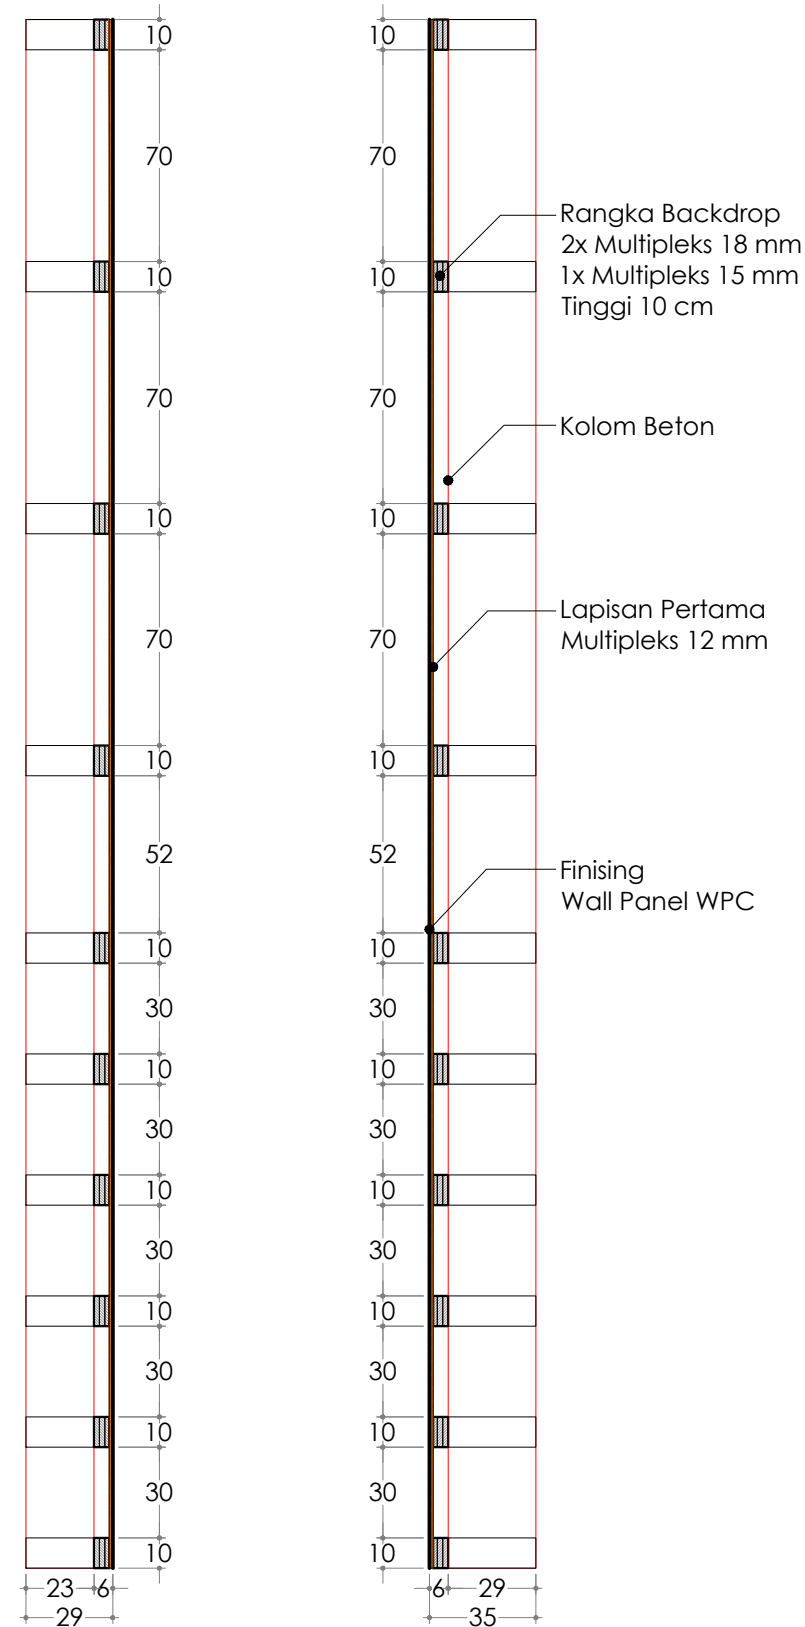

Gambar Detail:
POTONGAN KOLOM PANEL (KP-04)
 Skala 1 : 25



KEMENTERIAN PENDIDIKAN, KEBUDAYAAN,
 RISET DAN TEKNOLOGI
 DITJEN PENDIDIKAN TINGGI
UNIVERSITAS TADULAKO
 Jl. Soekarno Hatta KM.9, Palu - Sulawesi Tengah

KEGIATAN :

**PERENCANAAN INTERIOR RUANG
 VIP DAN CAFETERIA
 GEDUNG AUDITORIUM**

LOKASI :


**KAMPUS BUMI TADULAKO TONDO
 UNIVERSITAS TADULAKO**

KONSULTAN PERANCANGAN :




CATATAN :

TENAGA AHLI & PENDUKUNG :		TTD / PARAF
Team Leader	BAHARUDIN BASRI, S.Ars	
Interior	FEBRIANSYAH RAUF, IAI	
Drafter Cad	ALAN ASHARI, S.Ars	
Drafter 3D	TRISNO YUWONO, ST	
Surveyor	RAHADHIAN RACHMATZACH, S.Ars	
Asisten Estimator	FUAD, A.Md	
JUDUL GAMBAR		SKALA
TAMPAK POTONGAN KOLOM PANEL		1 : 25
KODE GBR	NO. LBR	JML. LBR.
ARS	159	180

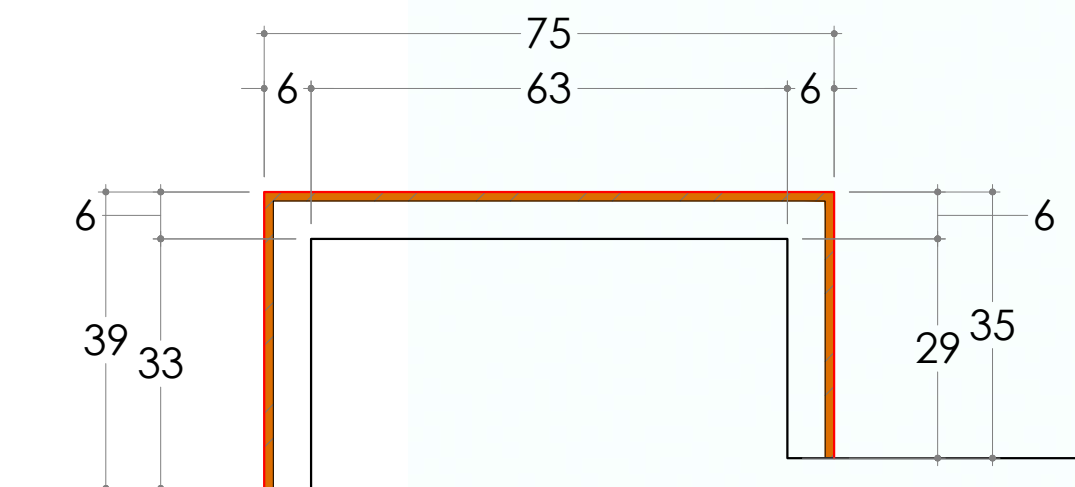

Gambar Detail:
DENAH KOLOM PANEL (KP-05)
 Skala 1 : 10

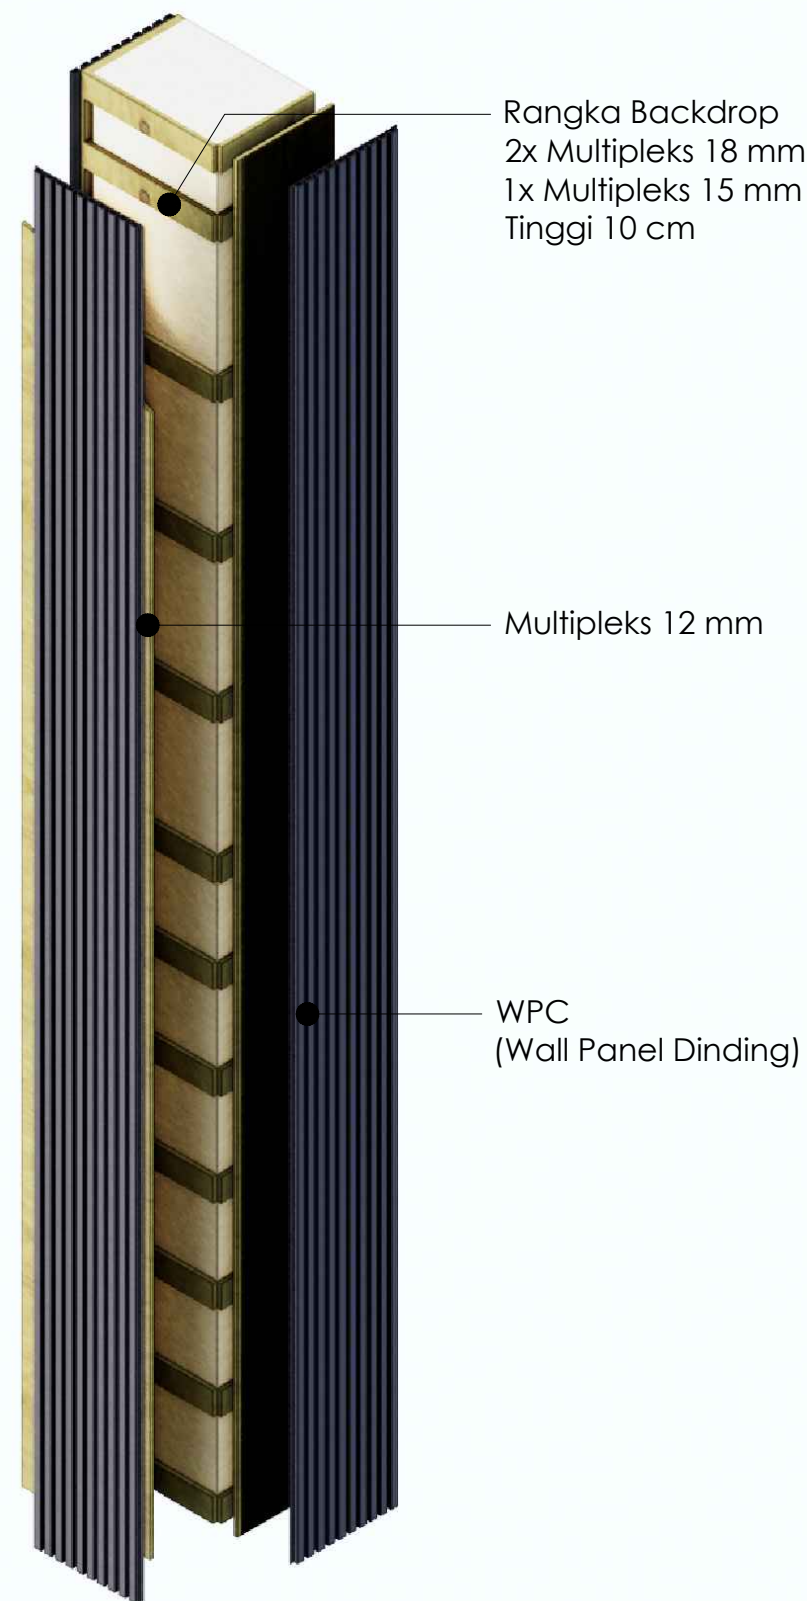

Gambar Detail:
ISOMETRI KOLOM PANEL (KP-05)
 Non Skala



KEMENTERIAN PENDIDIKAN, KEBUDAYAAN,
 RISET DAN TEKNOLOGI
 DITJEN PENDIDIKAN TINGGI
UNIVERSITAS TADULAKO
Jl. Soekarno Hatta KM.9, Palu - Sulawesi Tengah

KEGIATAN :

PERENCANAAN INTERIOR RUANG
 VIP DAN CAFETERIA
 GEDUNG AUDITORIUM

LOKASI :

KAMPUS BUMI TADULAKO TONDO
 UNIVERSITAS TADULAKO

KONSULTAN PERANCANGAN :



CATATAN :

TENAGA AHLI & PENDUKUNG :	TTD / PARAF
Team Leader BAHARUDIN BASRI, S.Ars	
Interior FEBRIANSYAH RAUF, IAI	
Drafter Cad ALAN ASHARI, S.Ars	
Drafter 3D TRISNO YUWONO, ST	
Surveyor RAHADHIAN RACHMATZACH, S.Ars	
Asisten Estimator FUAD, A.Md	

JUDUL GAMBAR	SKALA
DENAH KOLOM PANEL	1 : 10

KODE GBR	NO. LBR	JML. LBR.
ARS	160	180



KEMENTERIAN PENDIDIKAN, KEBUDAYAAN,
RISET DAN TEKNOLOGI
DITJEN PENDIDIKAN TINGGI
UNIVERSITAS TADULAKO
Jl. Soekarno Hatta KM.9, Palu - Sulawesi Tengah

KEGIATAN :

PERENCANAAN INTERIOR RUANG
VIP DAN CAFETERIA
GEDUNG AUDITORIUM

LOKASI :

KAMPUS BUMI TADULAKO TONDO
UNIVERSITAS TADULAKO


KONSULTAN PERANCANGAN :




CATATAN :

TENAGA AHLI & PENDUKUNG :	TTD / PARAF
Team Leader BAHARUDIN BASRI, S.Ars	
Interior FEBRIANSYAH RAUF, IAI	
Drafter Cad ALAN ASHARI, S.Ars	
Drafter 3D TRISNO YUWONO, ST	
Surveyor RAHADHIAN RACHMATZACH, S.Ars	
Asisten Estimator FUAD, A.Md	


JUDUL GAMBAR		SKALA
TAMPAK POTONGAN KOLOM PANEL		1 : 25
KODE GBR	NO. LBR	JML. LBR.
ARS	161	180

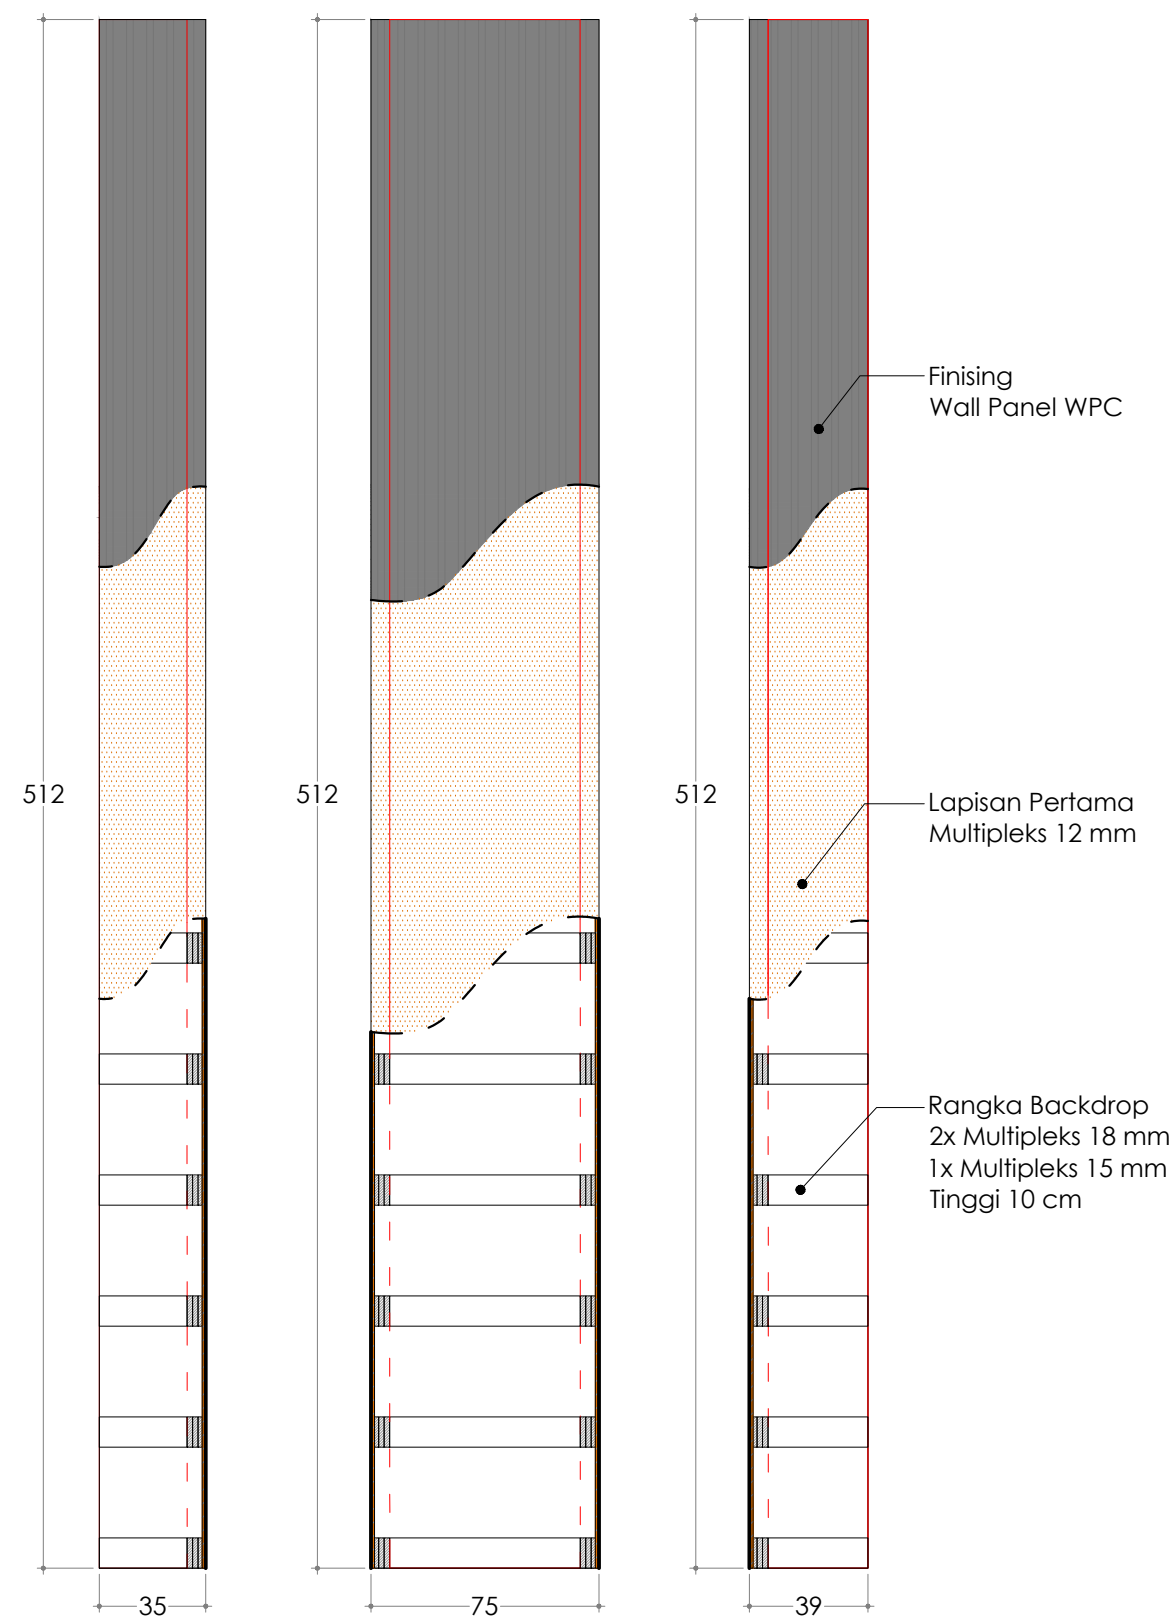


Gambar Detail:
TAMPAK KOLOM PANEL (KP-05)
Skala **1 : 25**

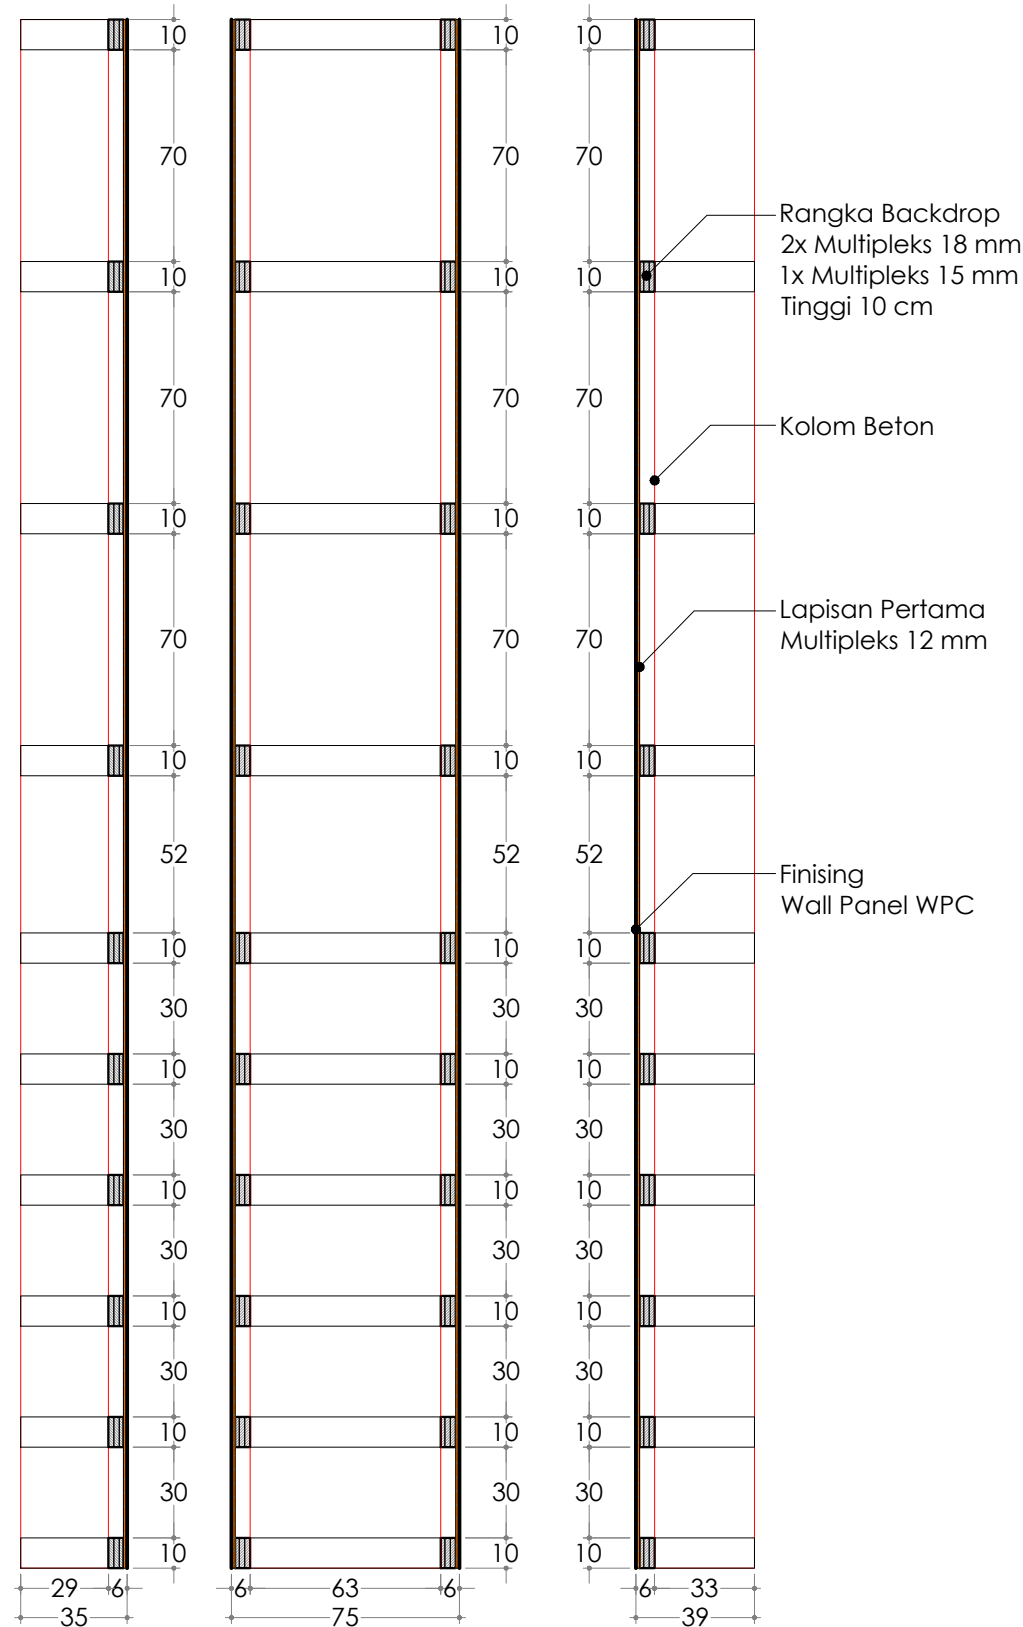

Gambar Detail:
POTONGAN KOLOM PANEL (KP-05)
Skala **1 : 25**

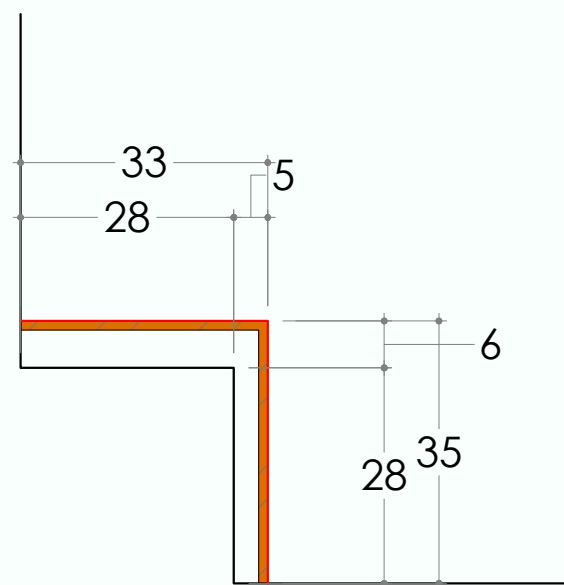

Gambar Detail:
DENAH KOLOM PANEL (KP-06)
Skala 1 : 10

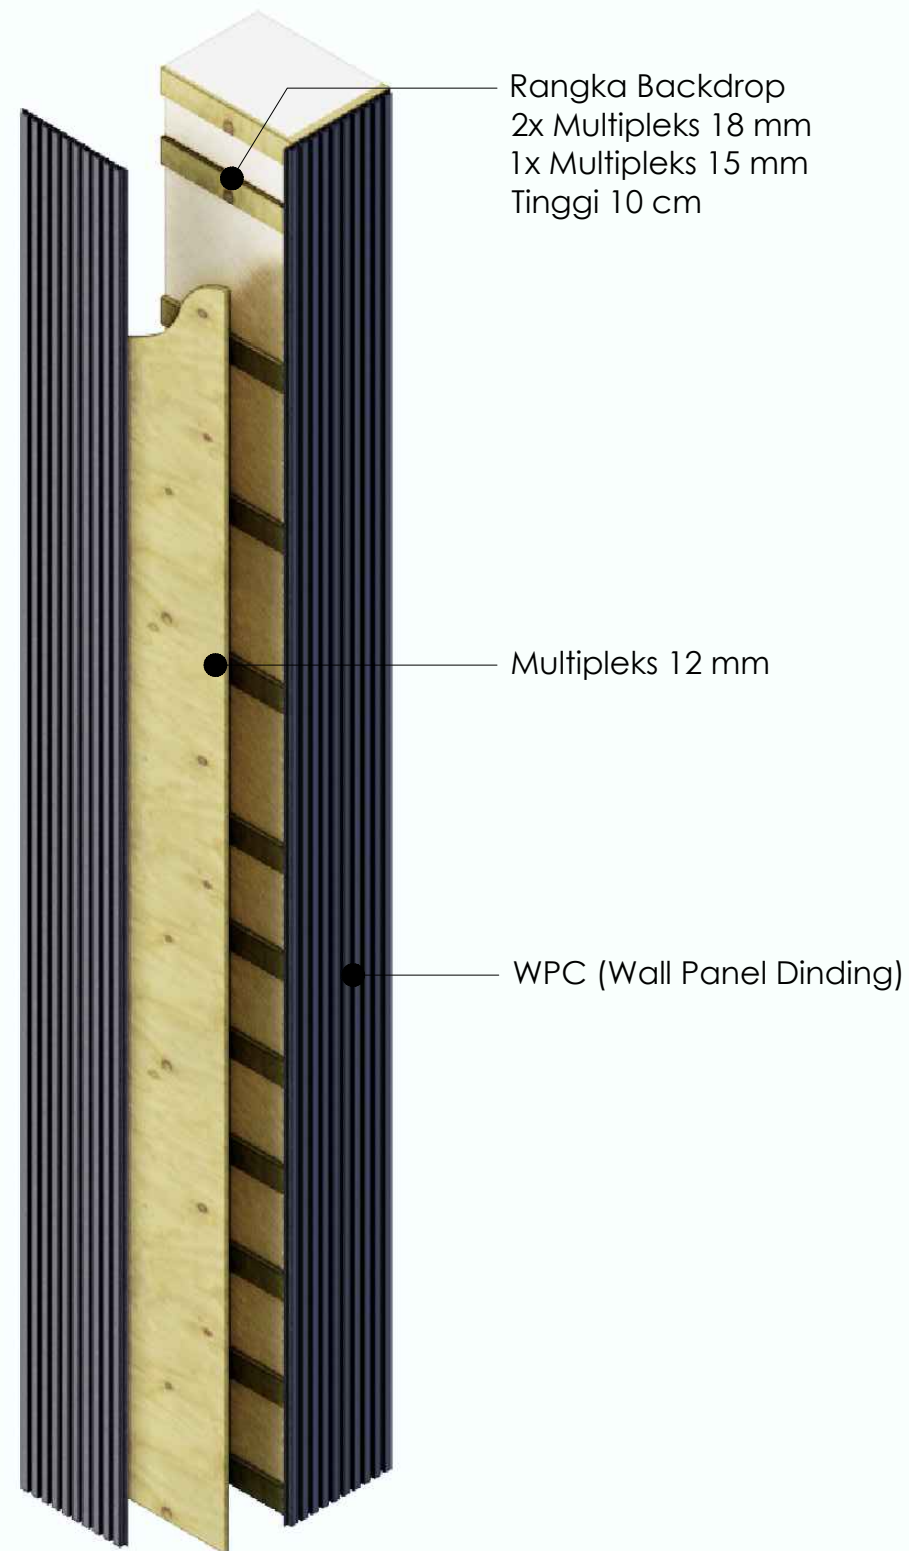

Gambar Detail:
ISOMETRI KOLOM PANEL (KP-06)
Non Skala



KEMENTERIAN PENDIDIKAN, KEBUDAYAAN,
RISET DAN TEKNOLOGI
DITJEN PENDIDIKAN TINGGI
UNIVERSITAS TADULAKO
Jl. Soekarno Hatta KM.9, Palu - Sulawesi Tengah

KEGIATAN :

**PERENCANAAN INTERIOR RUANG
VIP DAN CAFETERIA
GEDUNG AUDITORIUM**

LOKASI :

**KAMPUS BUMI TADULAKO TONDO
UNIVERSITAS TADULAKO**

KONSULTAN PERANCANGAN :




CATATAN :


TENAGA AHLI & PENDUKUNG :	TTD / PARAF
Team Leader BAHARUDIN BASRI, S.Ars	
Interior FEBRIANSYAH RAUF, IAI	
Drafter Cad ALAN ASHARI, S.Ars	
Drafter 3D TRISNO YUWONO, ST	
Surveyor RAHADHIAN RACHMATZACH, S.Ars	
Asisten Estimator FUAD, A.Md	

JUDUL GAMBAR	SKALA
DENAH KOLOM PANEL	1 : 10

KODE GBR	NO. LBR	JML. LBR.
ARS	162	180

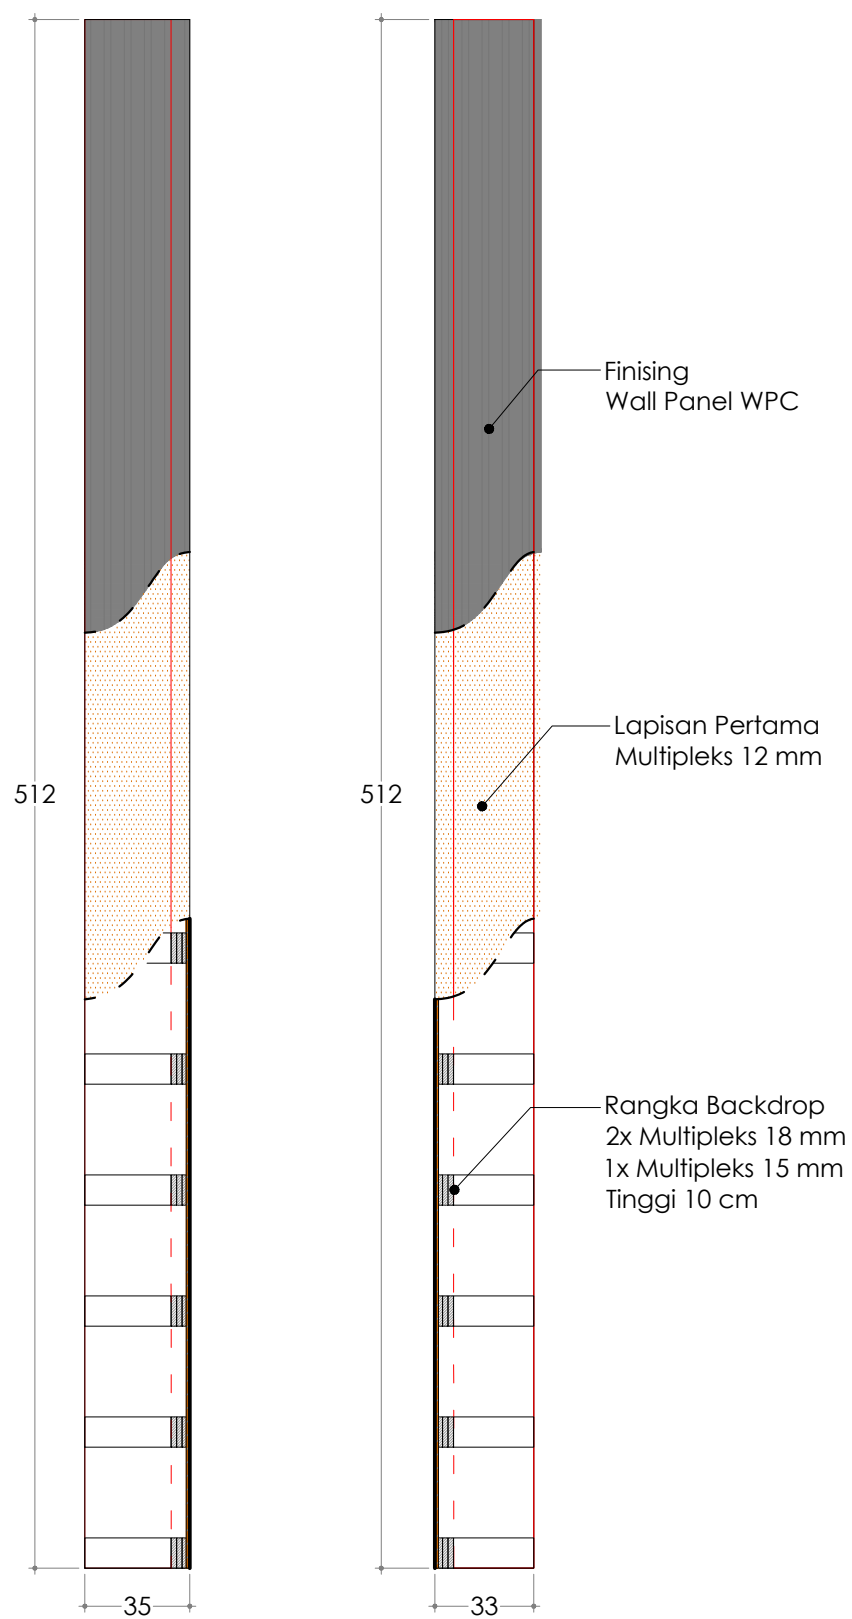

Gambar Detail:
TAMPAK KOLOM PANEL (KP-06)
Skala 1 : 25

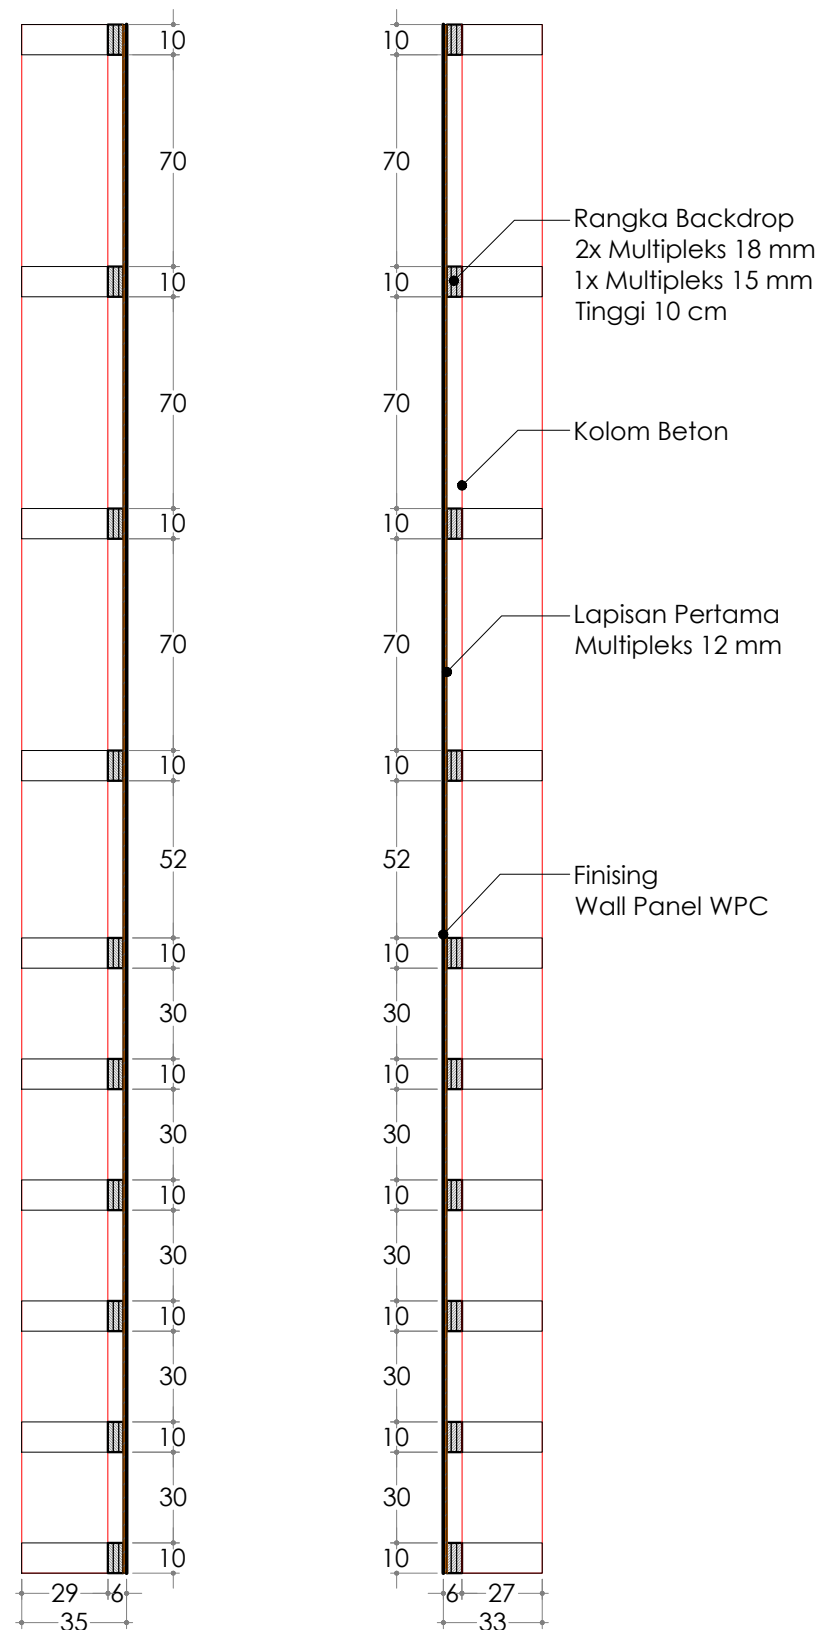

Gambar Detail:
POTONGAN KOLOM PANEL (KP-06)
Skala 1 : 25



KEMENTERIAN PENDIDIKAN, KEBUDAYAAN,
RISET DAN TEKNOLOGI
DITJEN PENDIDIKAN TINGGI
UNIVERSITAS TADULAKO
Jl. Soekarno Hatta KM.9, Palu - Sulawesi Tengah

KEGIATAN :

**PERENCANAAN INTERIOR RUANG
VIP DAN CAFETERIA
GEDUNG AUDITORIUM**

LOKASI :

**KAMPUS BUMI TADULAKO TONDO
UNIVERSITAS TADULAKO**


KONSULTAN PERANCANGAN :




CATATAN :

TENAGA AHLI & PENDUKUNG :	TTD / PARAF
Team Leader BAHARUDIN BASRI, S.Ars	
Interior FEBRIANSYAH RAUF, IAI	
Drafter Cad ALAN ASHARI, S.Ars	
Drafter 3D TRISNO YUWONO, ST	
Surveyor RAHADHIAN RACHMATZACH, S.Ars	
Asisten Estimator FUAD, A.Md	

JUDUL GAMBAR		SKALA
TAMPAK POTONGAN KOLOM PANEL		1 : 25
KODE GBR	NO. LBR	JML. LBR.
ARS	163	180

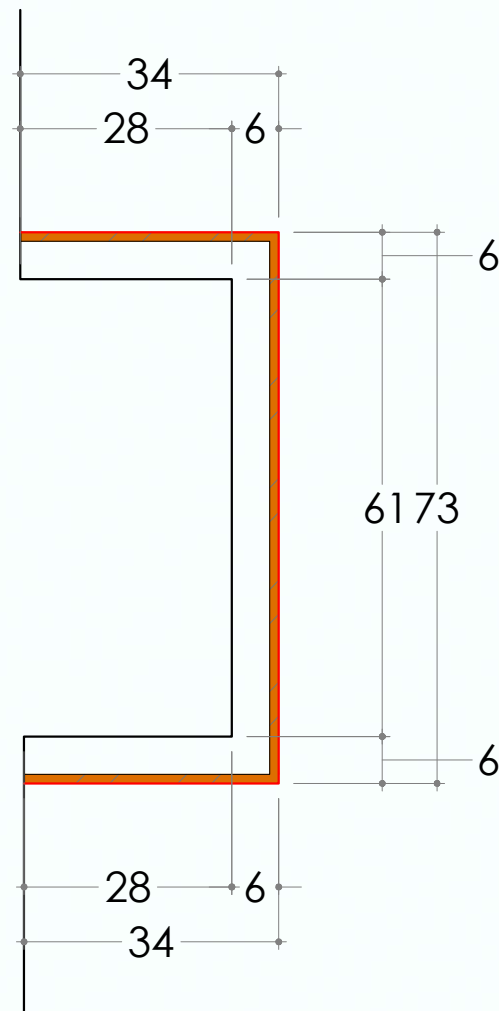

Gambar Detail:
DENAH KOLOM PANEL (KP-07)
Skala 1 : 10

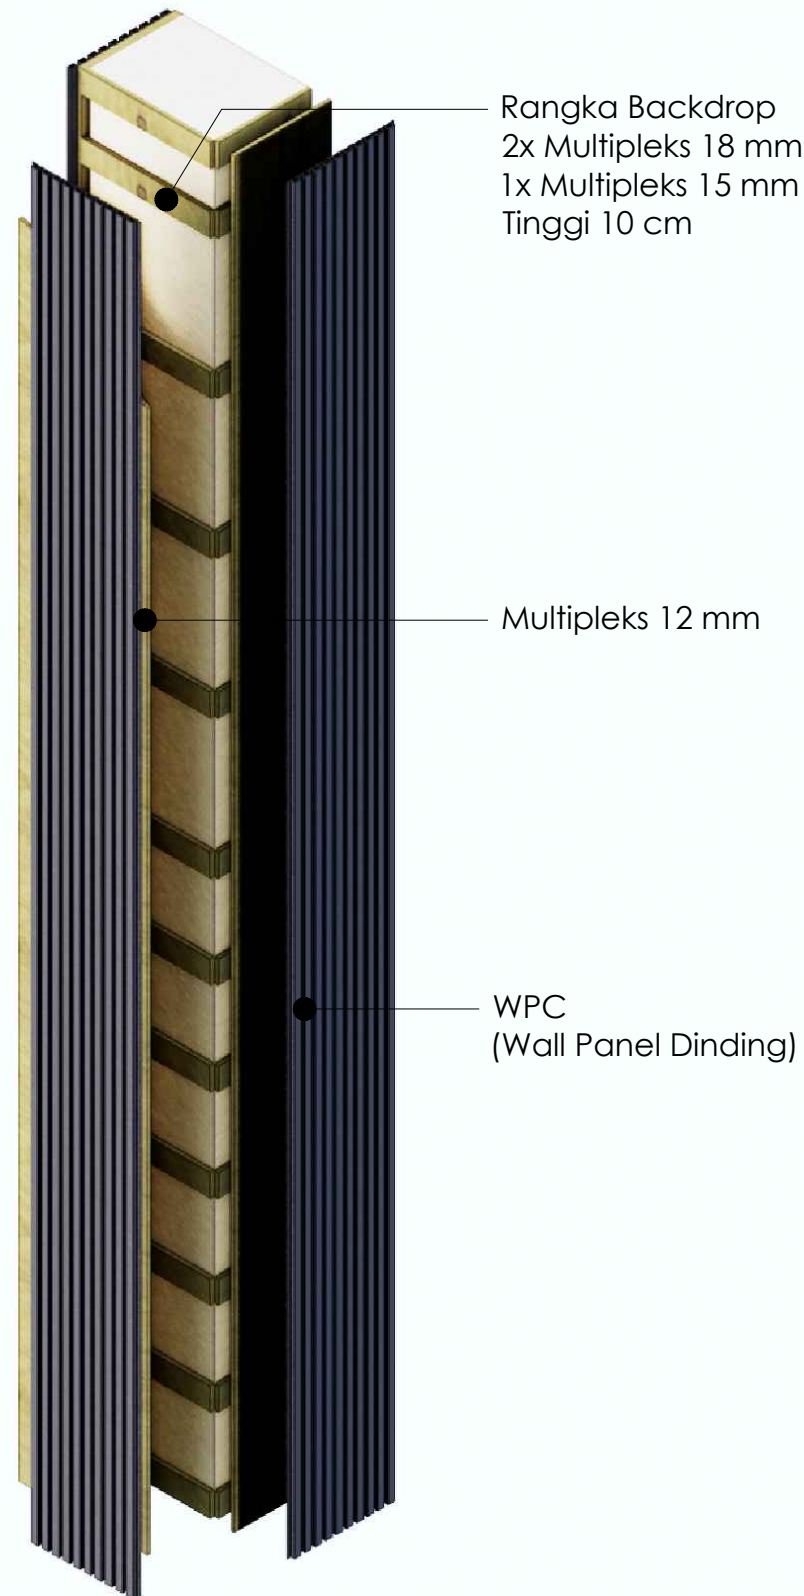

Gambar Detail:
ISOMETRI KOLOM PANEL (KP-07)
Non Skala



KEMENTERIAN PENDIDIKAN, KEBUDAYAAN,
RISET DAN TEKNOLOGI
DITJEN PENDIDIKAN TINGGI
UNIVERSITAS TADULAKO
Jl. Soekarno Hatta KM.9, Palu - Sulawesi Tengah

KEGIATAN :

PERENCANAAN INTERIOR RUANG
VIP DAN CAFETARIA
GEDUNG AUDITORIUM

LOKASI :

KAMPUS BUMI TADULAKO TONDO
UNIVERSITAS TADULAKO

KONSULTAN PERANCANGAN :




CATATAN :

TENAGA AHLI & PENDUKUNG :	TTD / PARAF
Team Leader BAHARUDIN BASRI, S.Ars	
Interior FEBRIANSYAH RAUF, IAI	
Drafter Cad ALAN ASHARI, S.Ars	
Drafter 3D TRISNO YUWONO, ST	
Surveyor RAHADHIAN RACHMATZACH, S.Ars	
Asisten Estimator FUAD, A.Md	

JUDUL GAMBAR	SKALA
DENAH KOLOM PANEL	1 : 10

KODE GBR	NO. LBR	JML. LBR.
ARS	164	180

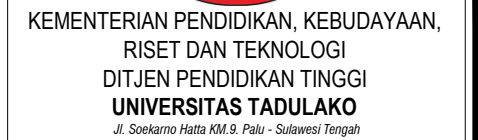

KEGIATAN :

PERENCANAAN INTERIOR RUANG VIP DAN CAFETERIA GEDUNG AUDITORIUM



LOKASI :

**KAMPUS BUMI TADULAKO TONDO
UNIVERSITAS TADULAKO**

KONSULTAN PERANCANGAN :




CATATAN :

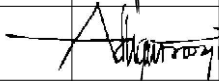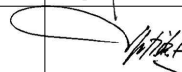TENAGA AHLI & PENDUKUNG :	TTD / PARAF
Team Leader BAHARUDIN BASRI, S.Ars	
Interior FEBRIANSYAH RAUF, IAI	
Drafter Cad ALAN ASHARI, S.Ars	
Drafter 3D TRISNO YUWONO, ST	
Surveyor RAHADHIAN RACHMATZACH, S.Ars	
Asisten Estimator FUAD, A.Md	


JUDUL GAMBAR	SKALA
--------------	-------

TAMPAK POTONGAN KOLOM PANEL	1 : 25
---	----------------------


KODE GBR	NO. LBR	JML. LBR.
ARS	165	180

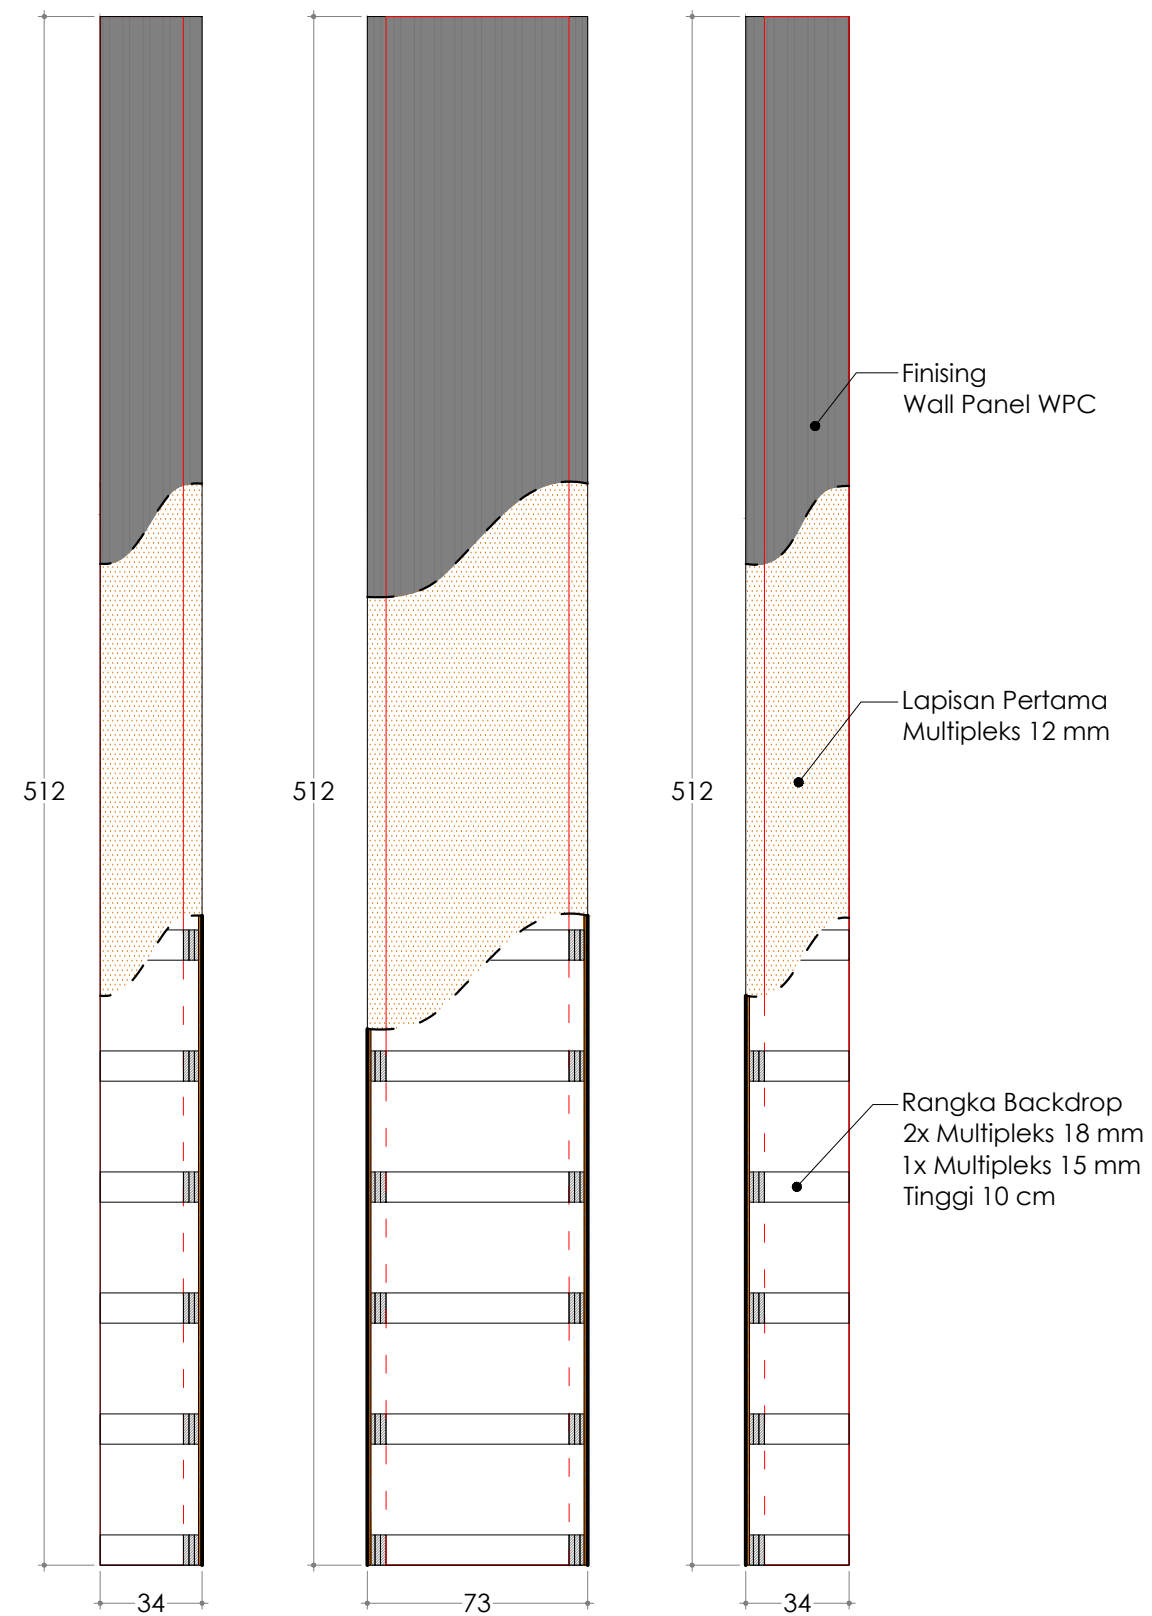

Gambar Detail:
TAMPAK KOLOM PANEL (KP-07)
Skala **1 : 25**

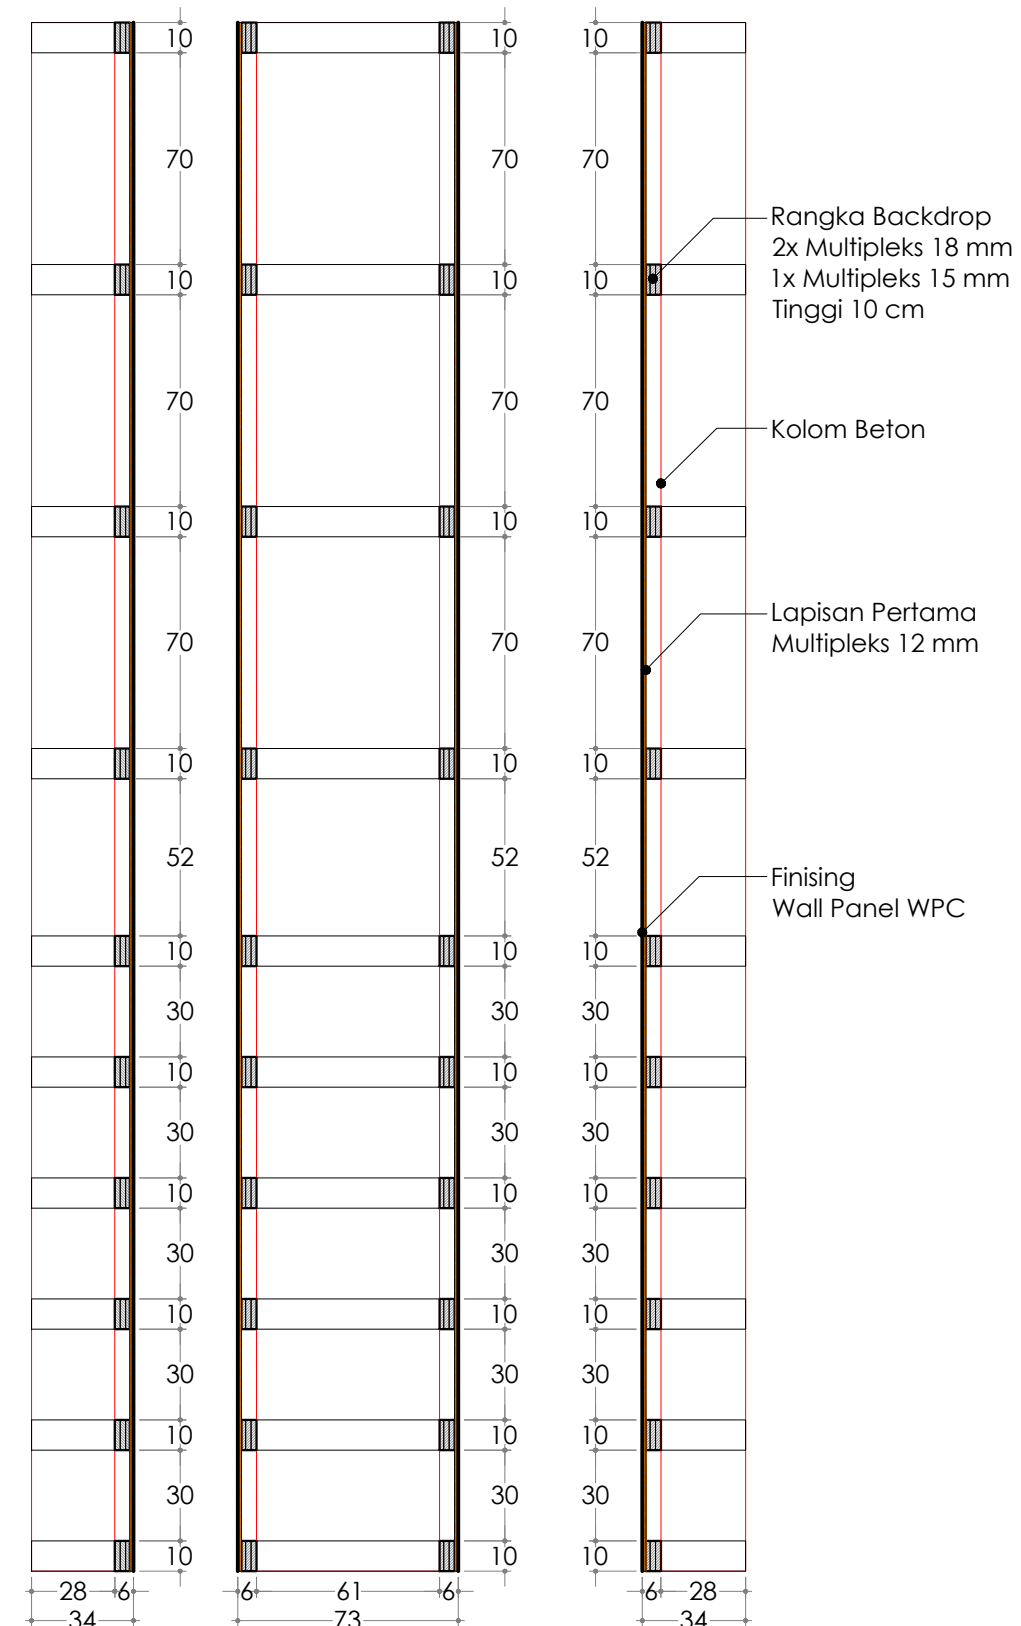

Gambar Detail:
POTONGAN KOLOM PANEL (KP-07)
Skala **1 : 25**

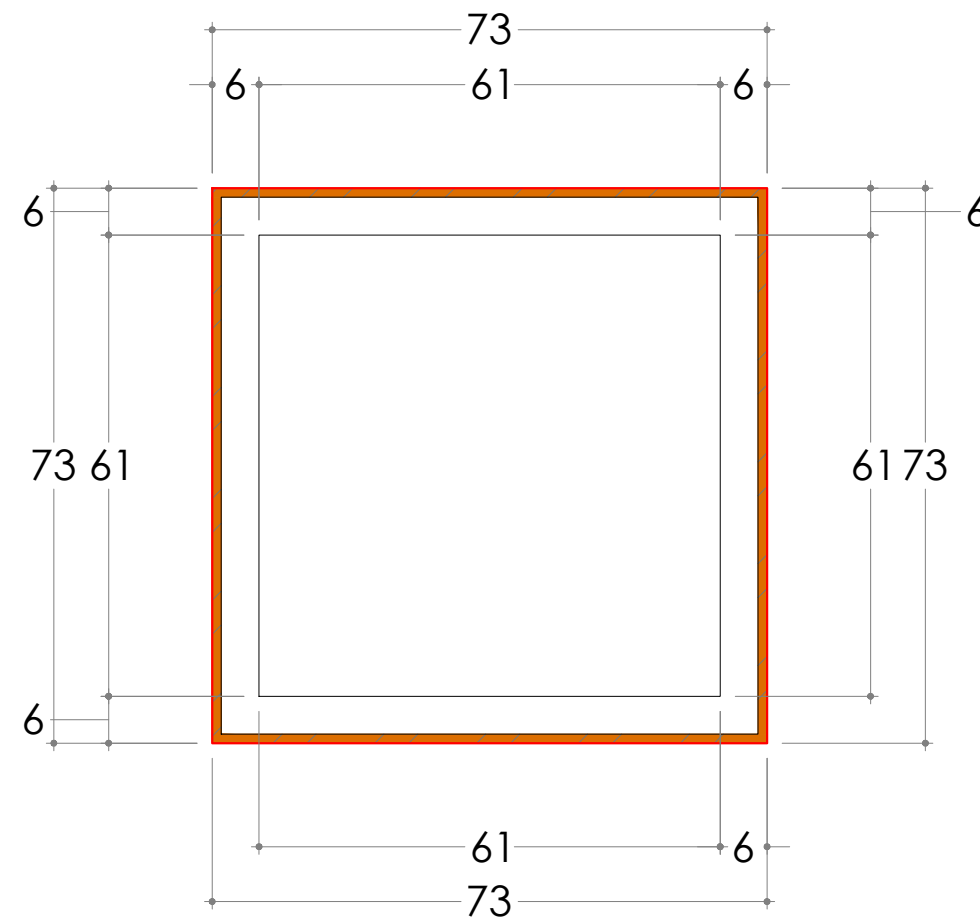

Gambar Detail:
DENAH KOLOM PANEL (KP-08)
Skala 1 : 10



KEMENTERIAN PENDIDIKAN, KEBUDAYAAN,
RISET DAN TEKNOLOGI
DITJEN PENDIDIKAN TINGGI
UNIVERSITAS TADULAKO
Jl. Soekarno Hatta KM.9, Palu - Sulawesi Tengah

KEGIATAN :

**PERENCANAAN INTERIOR RUANG
VIP DAN CAFETERIA
GEDUNG AUDITORIUM**

LOKASI :

**KAMPUS BUMI TADULAKO TONDO
UNIVERSITAS TADULAKO**

KONSULTAN PERANCANGAN :




CATATAN :


TENAGA AHLI & PENDUKUNG :	TTD / PARAF
Team Leader BAHARUDIN BASRI, S.Ars	
Interior FEBRIANSYAH RAUF, IAI	
Drafter Cad ALAN ASHARI, S.Ars	
Drafter 3D TRISNO YUWONO, ST	
Surveyor RAHADHIAN RACHMATZACH, S.Ars	
Asisten Estimator FUAD, A.Md	

JUDUL GAMBAR	SKALA
DENAH KOLOM PANEL	1 : 10


KODE GBR	NO. LBR	JML. LBR.
ARS	166	180

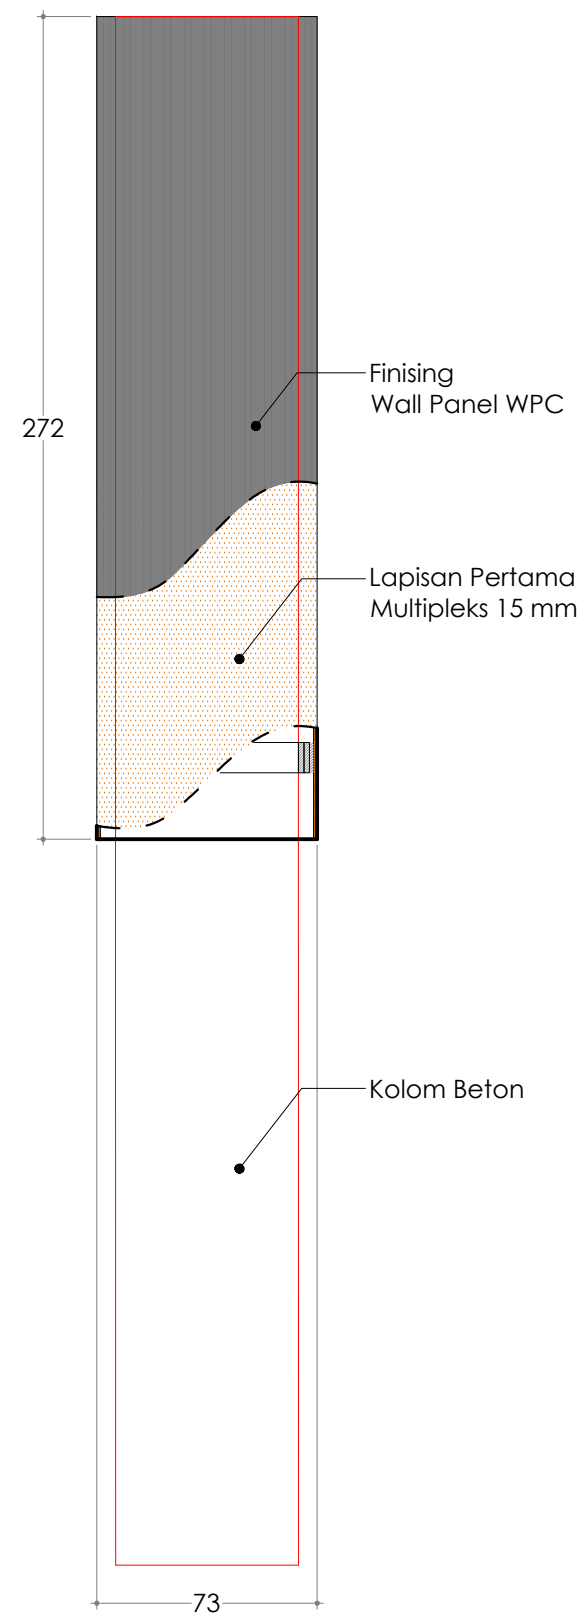

Gambar Detail:
TAMPAK KOLOM PANEL (KP-08)
 Skala 1 : 25

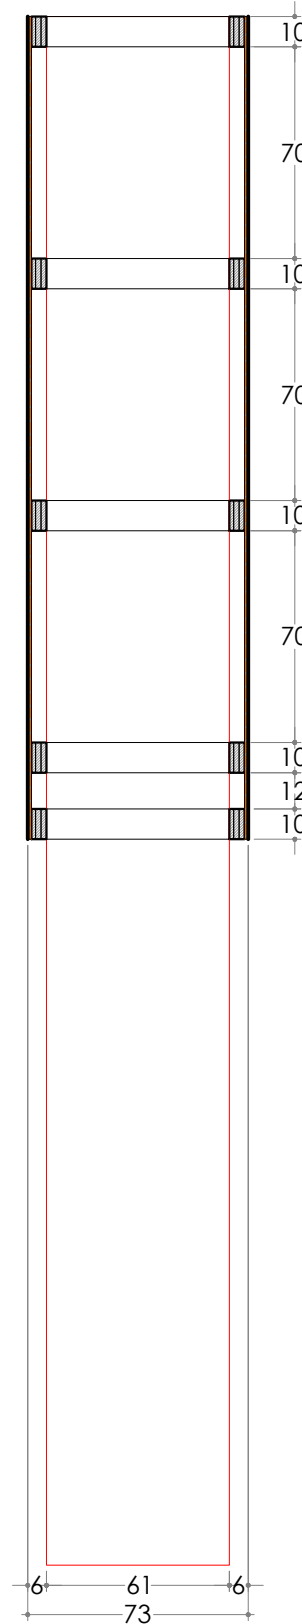

Gambar Detail:
POTONGAN KOLOM PANEL (KP-08)
 Skala 1 : 25

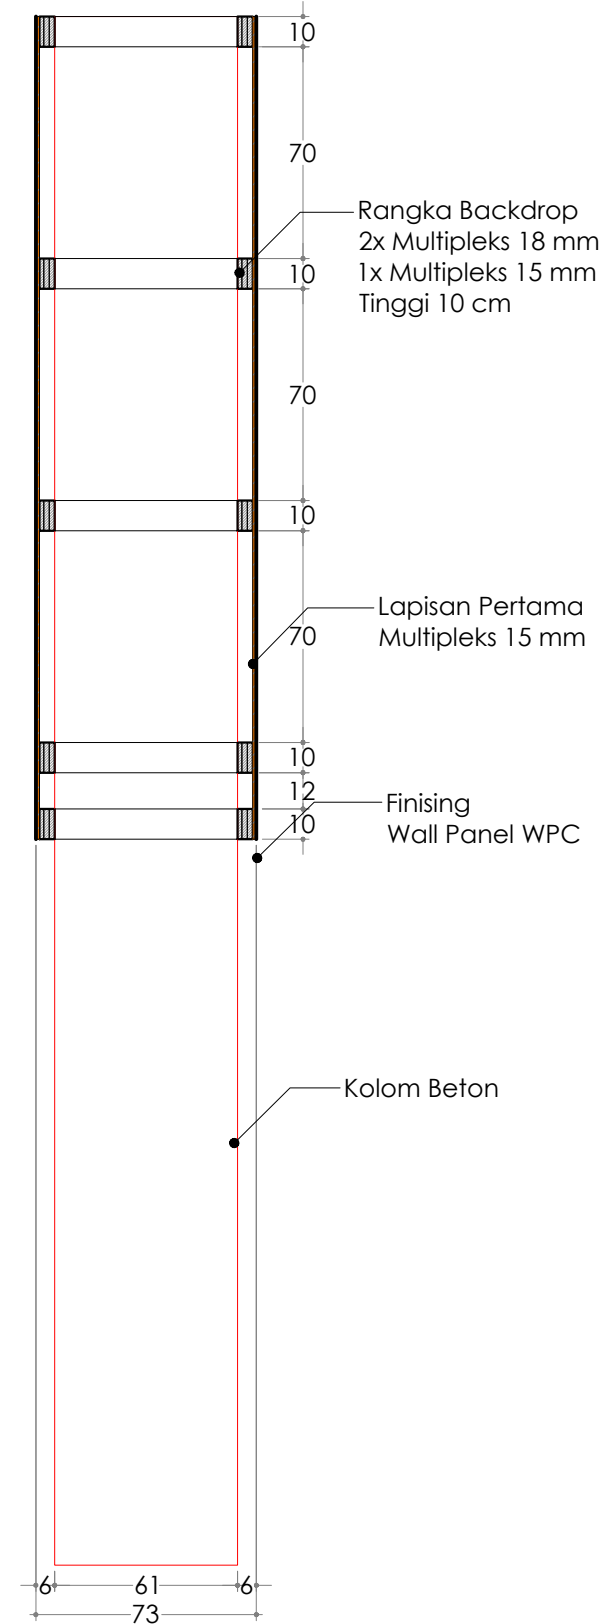

KEMENTERIAN PENDIDIKAN, KEBUDAYAAN,
 RISET DAN TEKNOLOGI
 DITJEN PENDIDIKAN TINGGI
UNIVERSITAS TADULAKO
 Jl. Soekarno Hatta KM.9, Palu - Sulawesi Tengah

KEGIATAN :

**PERENCANAAN INTERIOR RUANG
 VIP DAN CAFETERIA
 GEDUNG AUDITORIUM**

LOKASI :

**KAMPUS BUMI TADULAKO TONDO
 UNIVERSITAS TADULAKO**

KONSULTAN PERANCANGAN :




CATATAN :

TENAGA AHLI & PENDUKUNG :	TTD / PARAF
Team Leader BAHARUDIN BASRI, S.Ars	
Interior FEBRIANSYAH RAUF, IAI	
Drafter Cad ALAN ASHARI, S.Ars	
Drafter 3D TRISNO YUWONO, ST	
Surveyor RAHADHIAN RACHMATZACH, S.Ars	
Asisten Estimator FUAD, A.Md	

JUDUL GAMBAR	SKALA
TAMPAK POTONGAN KOLOM PANEL	1 : 25

KODE GBR	NO. LBR	JML. LBR.
ARS	167	180

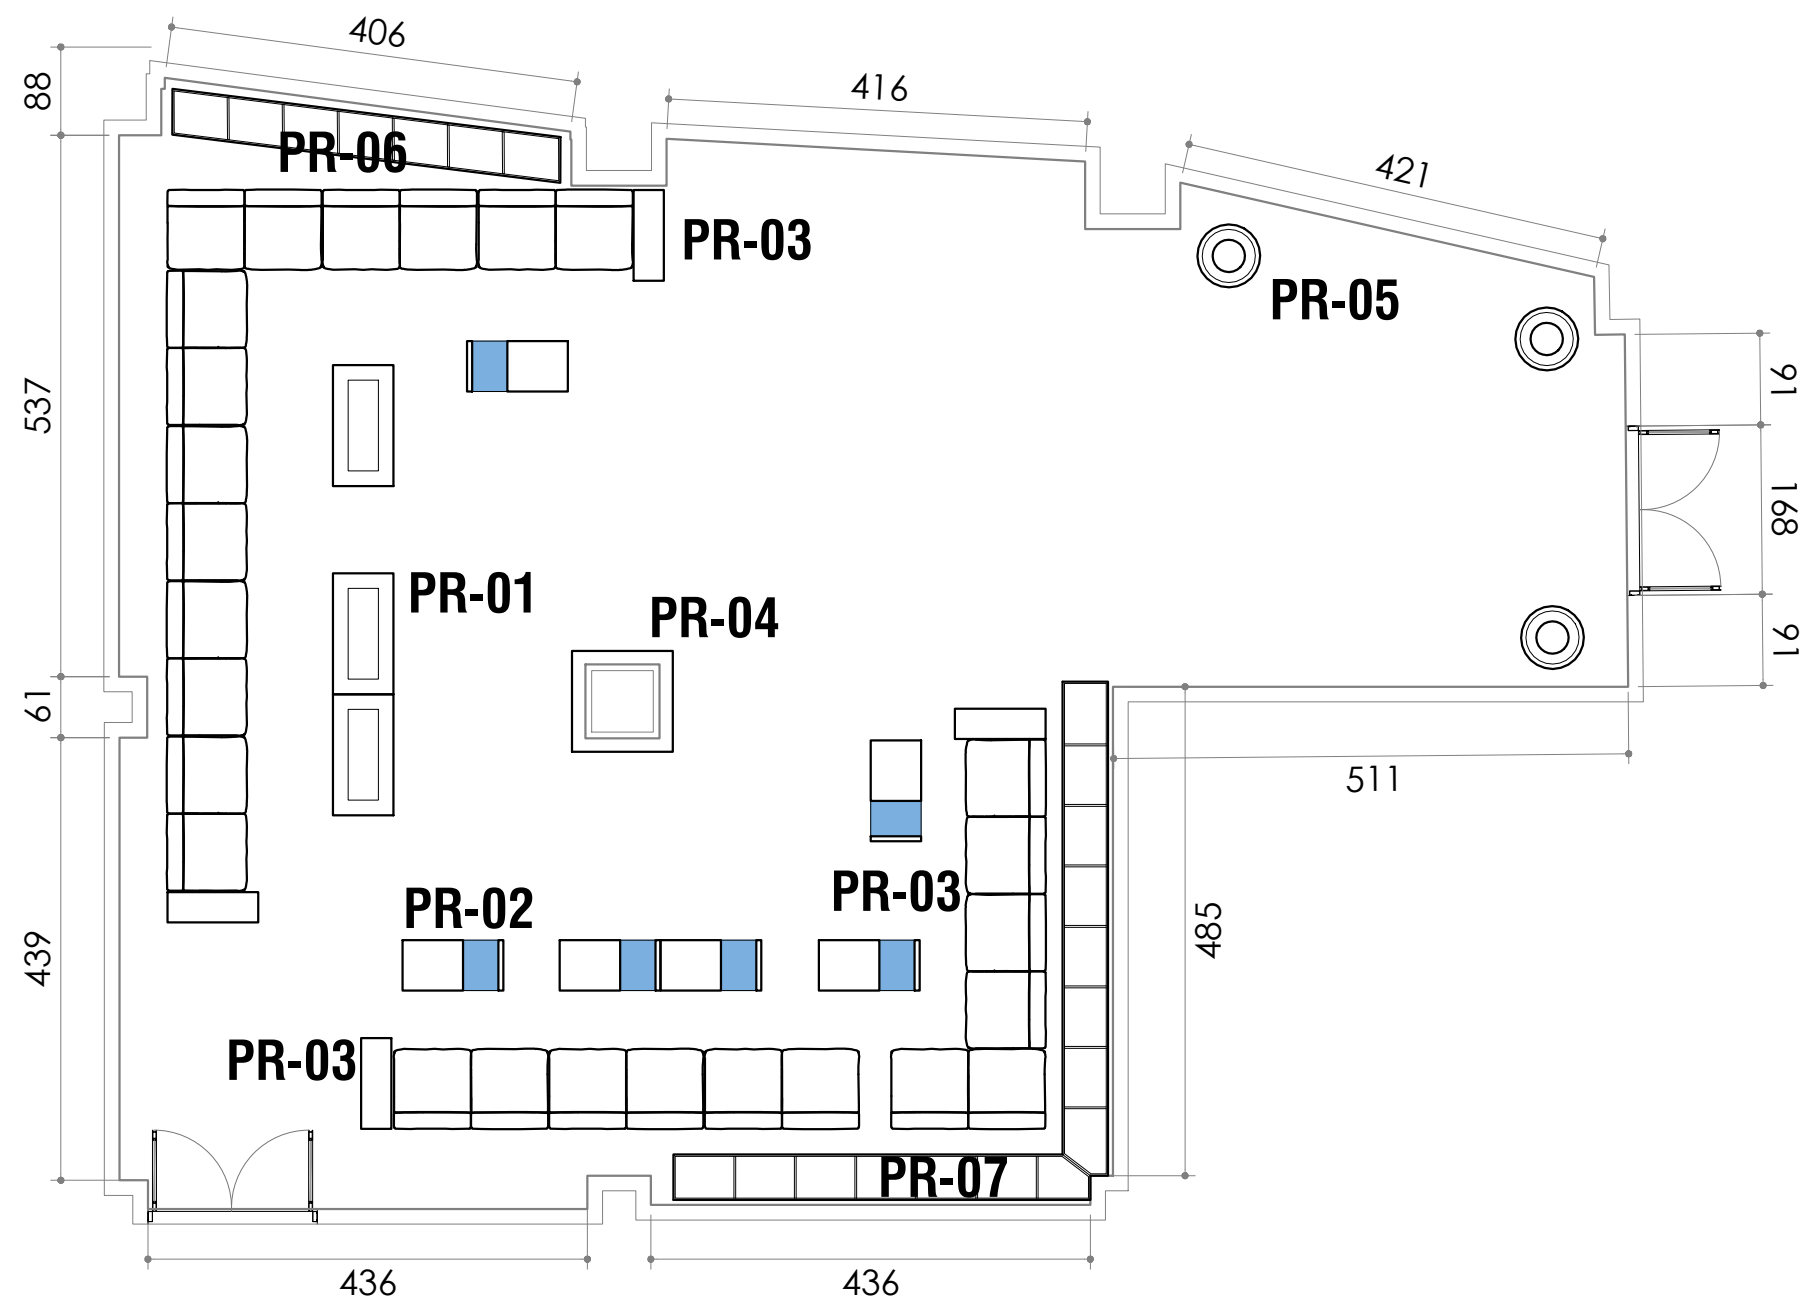

Gambar Rencana:
DENAH RENCANA PRABOT
Skala 1 : 75



KEMENTERIAN PENDIDIKAN, KEBUDAYAAN,
RISET DAN TEKNOLOGI
DITJEN PENDIDIKAN TINGGI
UNIVERSITAS TADULAKO
Jl. Soekarno Hatta KM.9, Palu - Sulawesi Tengah

KEGIATAN :

**PERENCANAAN INTERIOR RUANG
VIP DAN CAFETERIA
GEDUNG AUDITORIUM**

LOKASI :

**KAMPUS BUMI TADULAKO TONDO
UNIVERSITAS TADULAKO**

KONSULTAN PERANCANGAN :


BATARA NUSANTARA
engineering consultant
Jl. Kelor No. 191 Palu, Sulawesi Tengah | TELP : 082193235401
E-MAIL : batara.nusantara.cv@gmail.com

CATATAN :

TENAGA AHLI & PENDUKUNG :	TTD / PARAF
Team Leader BAHARUDIN BASRI, S.Ars	
Interior FEBRIANSYAH RAUF, IAI	
Drafter Cad ALAN ASHARI, S.Ars	
Drafter 3D TRISNO YUWONO, ST	
Surveyor RAHADHIAN RACHMATZACH, S.Ars	
Asisten Estimator FUAD, A.Md	

JUDUL GAMBAR	SKALA
DENAH RENCANA PRABOT	1 : 75




KODE GBR	NO. LBR	JML. LBR.
ARS	168	180

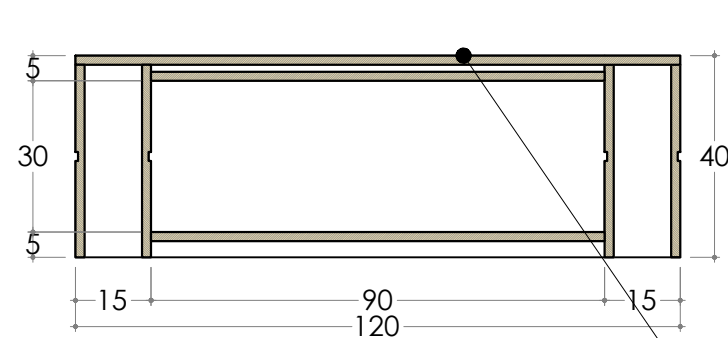

Multipleks 18 mm + Medium Density Fiberboard (MDF) 3 mm + Finishing HPL

Multipleks 18mm Lapis HPL

Gambar Detail:
PRABOT 01
Skala 1 : 15

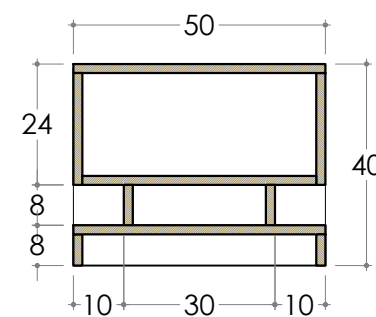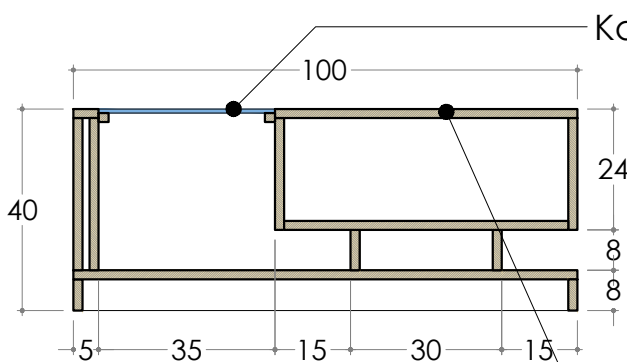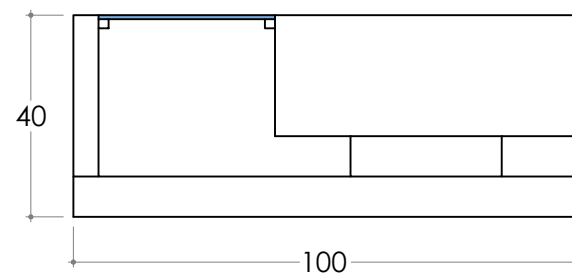

Multipleks 18 mm + Medium Density Fiberboard (MDF) 3 mm + Finishing HPL

Multipleks 18mm Lapis HPL

Gambar Detail:
PRABOT 02
Skala 1 : 15



KEMENTERIAN PENDIDIKAN, KEBUDAYAAN,
RISET DAN TEKNOLOGI
DITJEN PENDIDIKAN TINGGI
UNIVERSITAS TADULAKO
Jl. Soekarno Hatta KM.9, Palu - Sulawesi Tengah

KEGIATAN :

PERENCANAAN INTERIOR RUANG
VIP DAN CAFETERIA
GEDUNG AUDITORIUM

LOKASI :

KAMPUS BUMI TADULAKO TONDO
UNIVERSITAS TADULAKO

KONSULTAN PERANCANGAN :



CATATAN :

TENAGA AHLI & PENDUKUNG :	TTD / PARAF
Team Leader BAHARUDIN BASRI, S.Ars	
Interior FEBRIANSYAH RAUF, IAI	
Drafter Cad ALAN ASHARI, S.Ars	
Drafter 3D TRISNO YUWONO, ST	
Surveyor RAHADHIAN RACHMATZACH, S.Ars	
Asisten Estimator FUAD, A.Md	

JUDUL GAMBAR		SKALA
PRABOT (01 & 02)		1 : 15
KODE GBR	NO. LBR	JML. LBR.
ARS	169	180



Gambar Detail:
ISOMETRI PRABOT 01
Non Skala



KEMENTERIAN PENDIDIKAN, KEBUDAYAAN,
RISET DAN TEKNOLOGI
DITJEN PENDIDIKAN TINGGI
UNIVERSITAS TADULAKO
Jl. Soekarno Hatta KM.9, Palu - Sulawesi Tengah

KEGIATAN :

**PERENCANAAN INTERIOR RUANG
VIP DAN CAFETERIA
GEDUNG AUDITORIUM**

LOKASI :

**KAMPUS BUMI TADULAKO TONDO
UNIVERSITAS TADULAKO**

KONSULTAN PERANCANGAN :




CATATAN :

TENAGA AHLI & PENDUKUNG :	TTD / PARAF
Team Leader BAHARUDIN BASRI, S.Ars	
Interior FEBRIANSYAH RAUF, IAI	
Drafter Cad ALAN ASHARI, S.Ars	
Drafter 3D TRISNO YUWONO, ST	
Surveyor RAHADHIAN RACHMATZACH, S.Ars	
Asisten Estimator FUAD, A.Md	

JUDUL GAMBAR	SKALA
ILUSTRASI PRABOT (01)	-

KODE GBR	NO. LBR	JML. LBR.
ARS	170	180

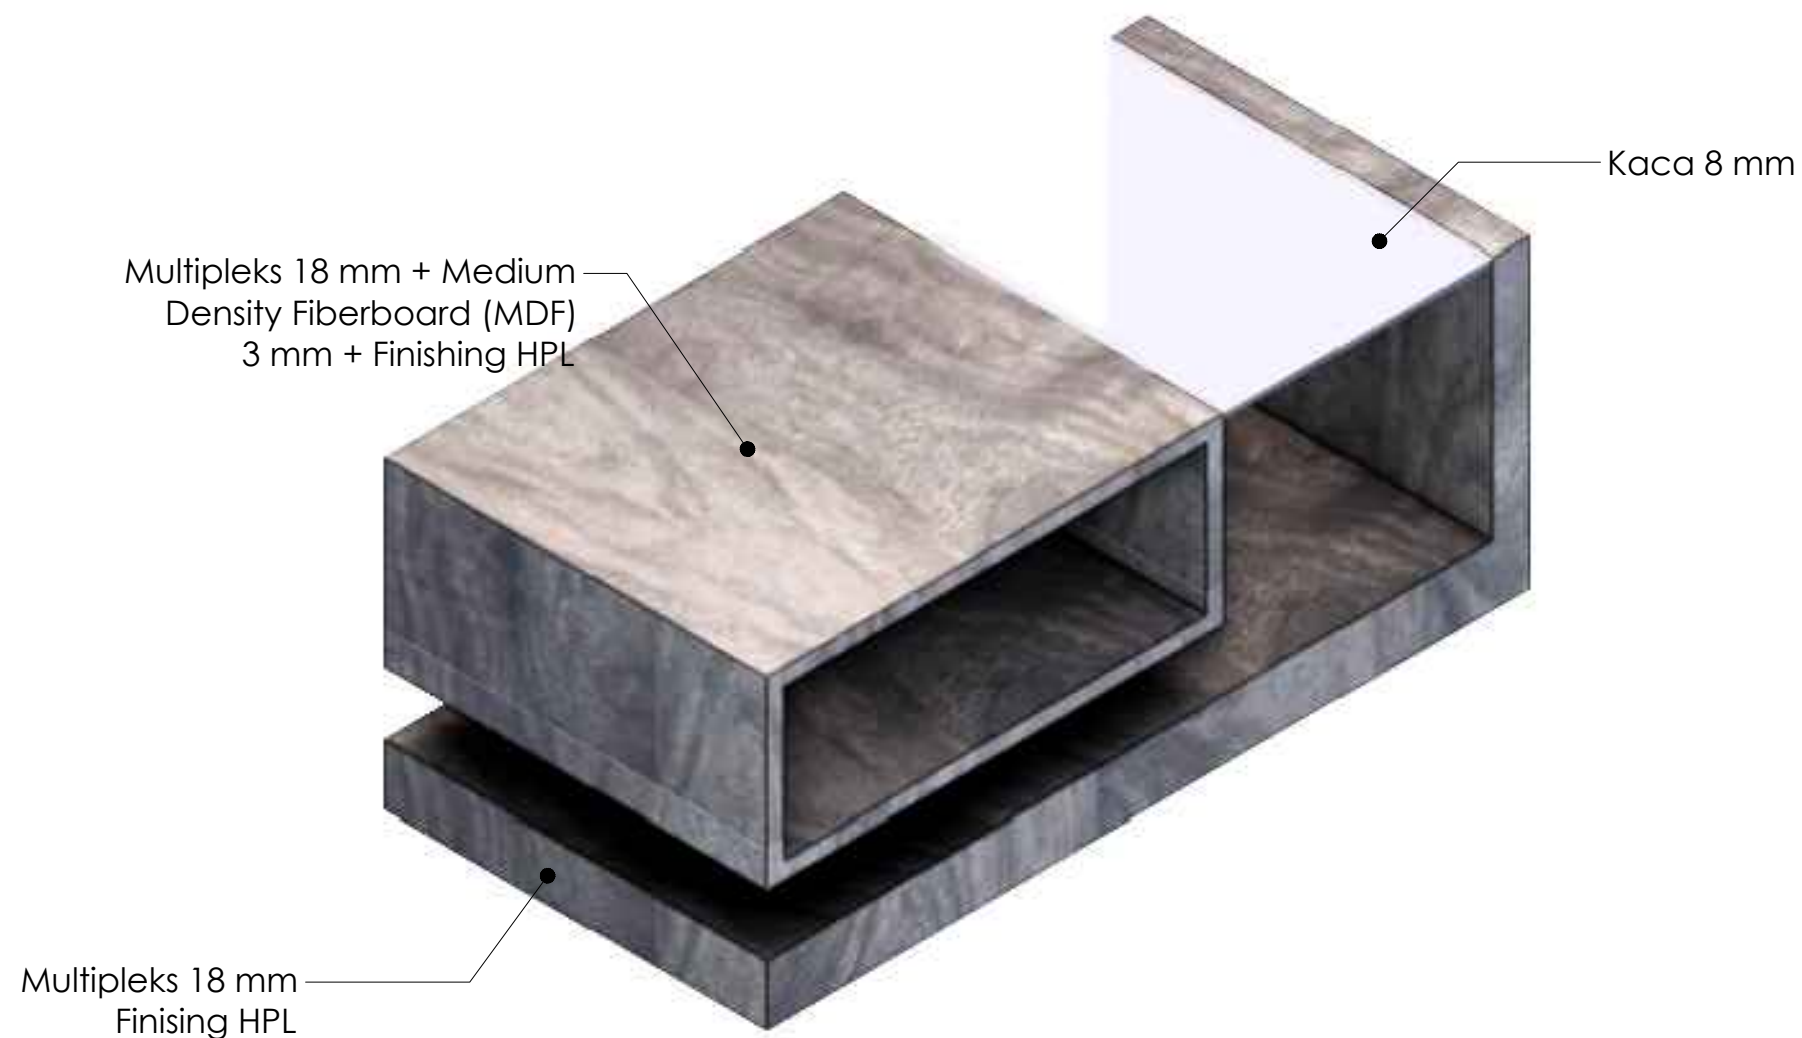

Gambar Detail:
ISOMETRI PRABOT 02
Non Skala



KEMENTERIAN PENDIDIKAN, KEBUDAYAAN,
RISET DAN TEKNOLOGI
DITJEN PENDIDIKAN TINGGI
UNIVERSITAS TADULAKO
Jl. Soekarno Hatta KM.9, Palu - Sulawesi Tengah

KEGIATAN :

**PERENCANAAN INTERIOR RUANG
VIP DAN CAFETERIA
GEDUNG AUDITORIUM**

LOKASI :

**KAMPUS BUMI TADULAKO TONDO
UNIVERSITAS TADULAKO**

KONSULTAN PERANCANGAN :



CATATAN :

TENAGA AHLI & PENDUKUNG :		TTD / PARAF
Team Leader	BAHARUDIN BASRI, S.Ars	
Interior	FEBRIANSYAH RAUF, IAI	
Drafter Cad	ALAN ASHARI, S.Ars	
Drafter 3D	TRISNO YUWONO, ST	
Surveyor	RAHADHIAN RACHMATZACH, S.Ars	
Asisten Estimator	FUAD, A.Md	
JUDUL GAMBAR		SKALA
ILUSTRASI PRABOT (02)		-
KODE GBR	NO. LBR	JML. LBR.
ARS	171	180



KEMENTERIAN PENDIDIKAN, KEBUDAYAAN,
RISET DAN TEKNOLOGI
DITJEN PENDIDIKAN TINGGI
UNIVERSITAS TADULAKO
Jl. Soekarno Hatta KM.9, Palu - Sulawesi Tengah

KEGIATAN :

PERENCANAAN INTERIOR RUANG
VIP DAN CAFETERIA
GEDUNG AUDITORIUM

LOKASI :

KAMPUS BUMI TADULAKO TONDO
UNIVERSITAS TADULAKO

KONSULTAN PERANCANGAN :



CATATAN :

TENAGA AHLI & PENDUKUNG :

Team Leader	TTD / PARAF
BAHARUDIN BASRI, S.Ars	
Interior	
FEBRIANSYAH RAUF, IAI	
Drafter Cad	
ALAN ASHARI, S.Ars	
Drafter 3D	
TRISNO YUWONO, ST	
Surveyor	
RAHADHIAN RACHMATZACH, S.Ars	
Asisten Estimator	
FUAD, A.Md	




JUDUL GAMBAR

SKALA
PRABOT (03)
1 : 15

KODE GBR

NO. LBR	JML. LBR.
ARS	180

172

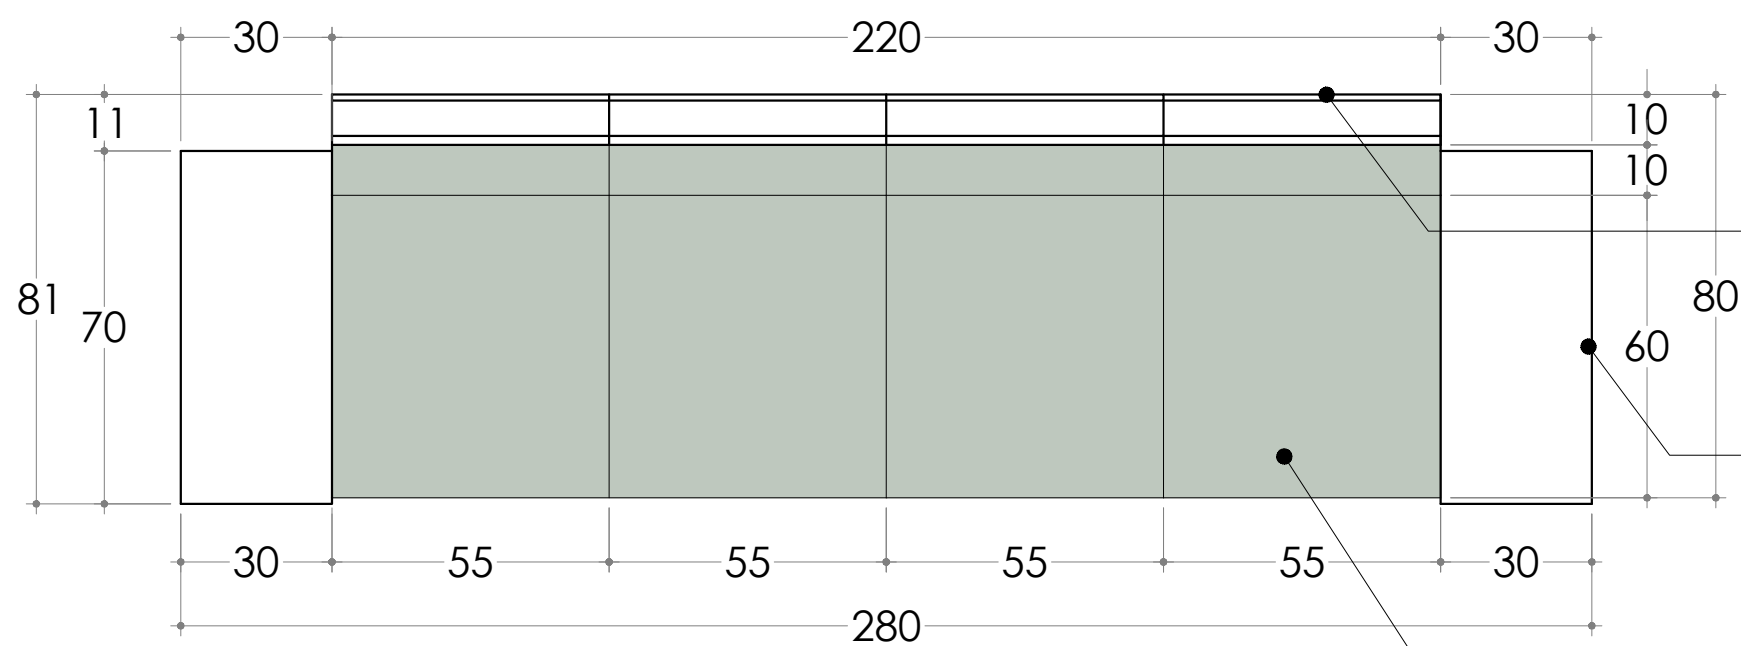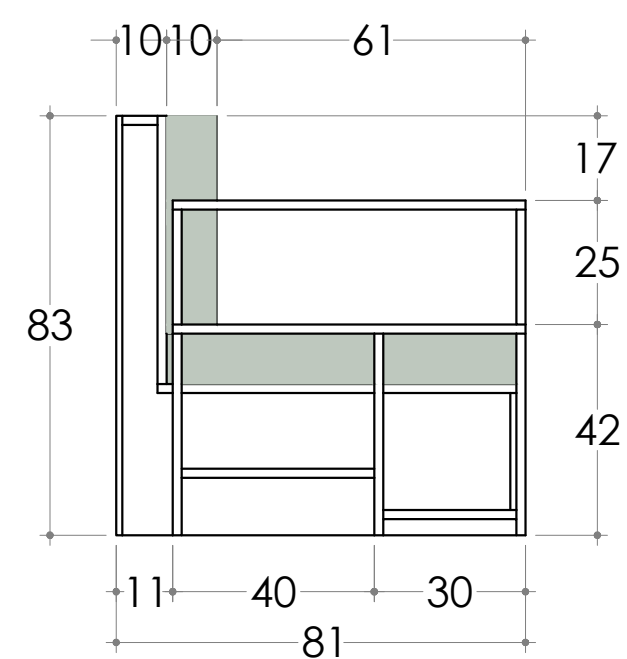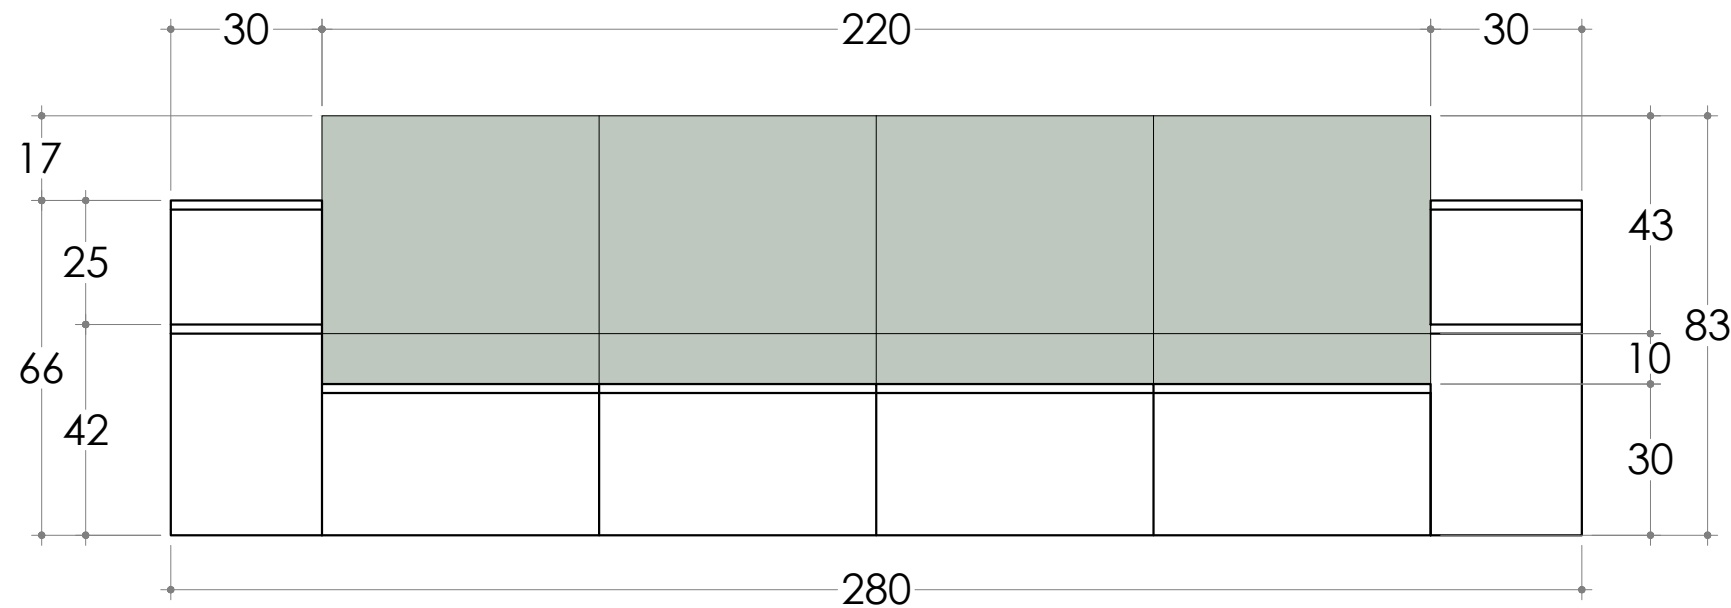


Multipleks 18 mm Finishing HPL

Multipleks 18 mm
Finishing HPL (Doble)

Spon Busa Kursi
Dibungkus Kain

Gambar Detail:
PRABOT 03
Skala 1 : 15

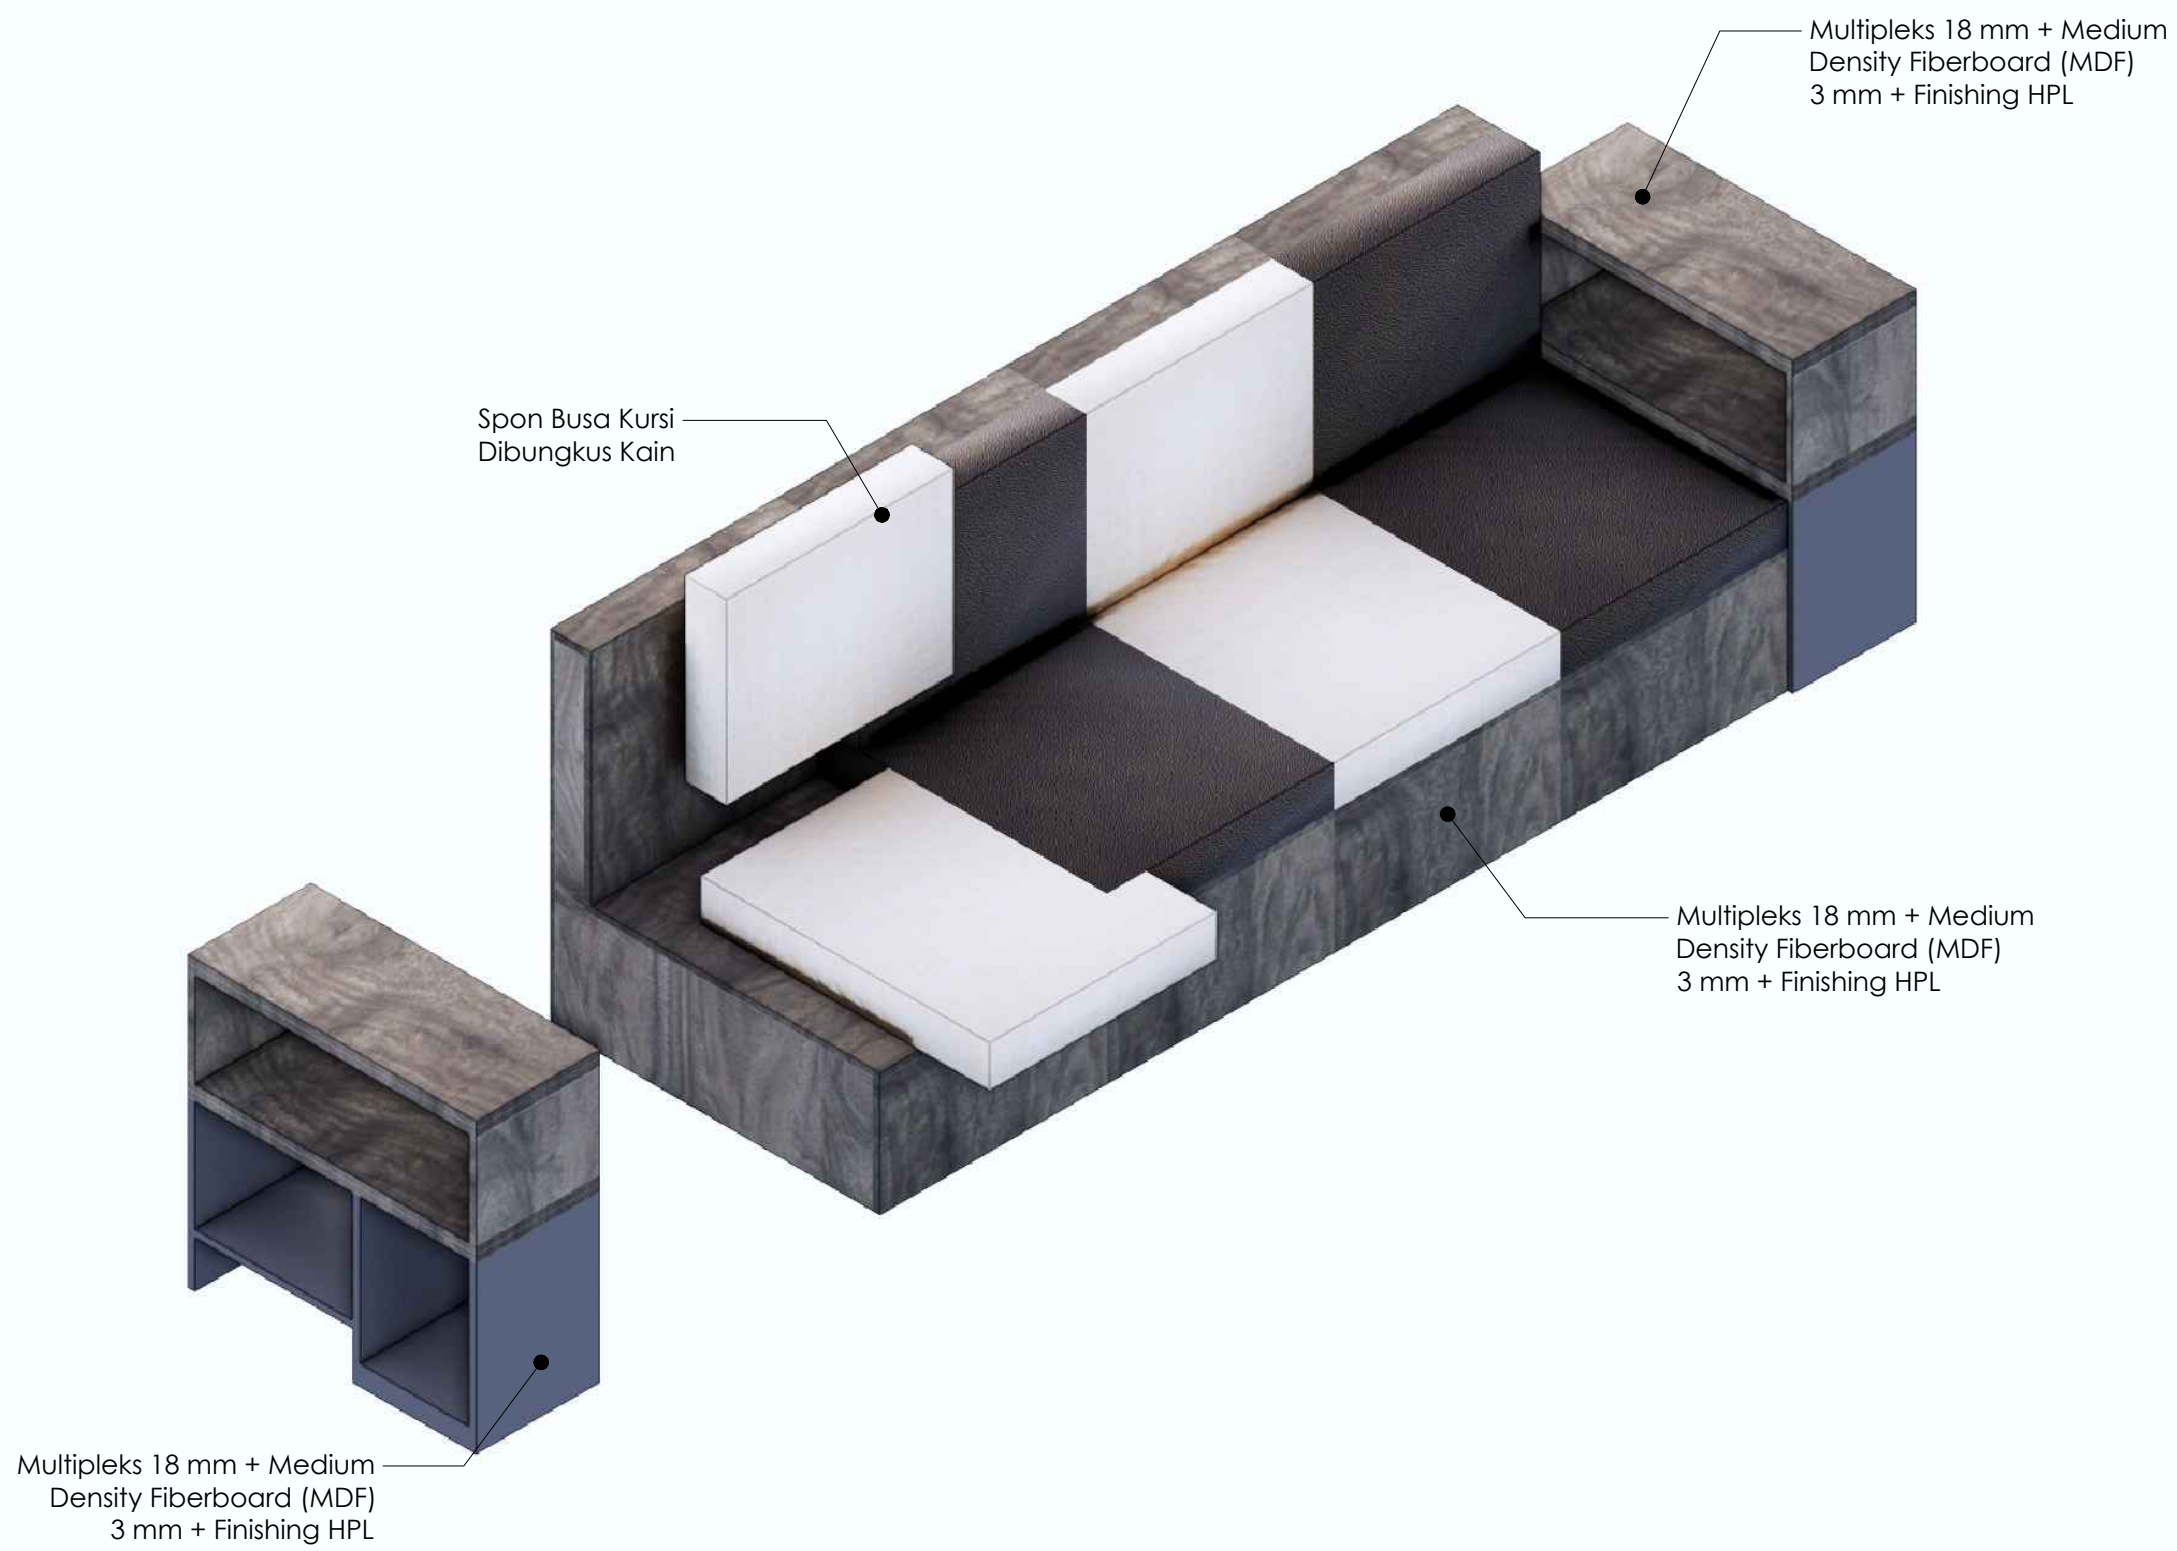

Gambar Detail:
ISOMETRI PRABOT 03
Non Skala



KEMENTERIAN PENDIDIKAN, KEBUDAYAAN,
RISET DAN TEKNOLOGI
DITJEN PENDIDIKAN TINGGI
UNIVERSITAS TADULAKO
Jl. Soekarno Hatta KM.9, Palu - Sulawesi Tengah

KEGIATAN :

**PERENCANAAN INTERIOR RUANG
VIP DAN CAFETARIA
GEDUNG AUDITORIUM**

LOKASI :

**KAMPUS BUMI TADULAKO TONDO
UNIVERSITAS TADULAKO**

KONSULTAN PERANCANGAN :

BATARA NUSANTARA
engineering consultant
Jl. Kelor No. 191 Palu, Sulawesi Tengah | TELP : 082193235401
E-MAIL : batara.nusantara.cv@gmail.com

CATATAN :

TENAGA AHLI & PENDUKUNG :	TTD / PARAF
Team Leader BAHARUDIN BASRI, S.Ars	
Interior FEBRIANSYAH RAUF, IAI	
Drafter Cad ALAN ASHARI, S.Ars	
Drafter 3D TRISNO YUWONO, ST	
Surveyor RAHADHIAN RACHMATZACH, S.Ars	
Asisten Estimator FUAD, A.Md	

JUDUL GAMBAR		SKALA
ILUSTRASI (03)		-
KODE GBR	NO. LBR	JML. LBR.
ARS	173	180



KEMENTERIAN PENDIDIKAN, KEBUDAYAAN,
RISET DAN TEKNOLOGI
DITJEN PENDIDIKAN TINGGI
UNIVERSITAS TADULAKO
Jl. Soekarno Hatta KM.9, Palu - Sulawesi Tengah

KEGIATAN :

PERENCANAAN INTERIOR RUANG
VIP DAN CAFETERIA
GEDUNG AUDITORIUM

LOKASI :

KAMPUS BUMI TADULAKO TONDO
UNIVERSITAS TADULAKO

KONSULTAN PERANCANGAN :




CATATAN :


TENAGA AHLI & PENDUKUNG :	TTD / PARAF
Team Leader BAHARUDIN BASRI, S.Ars	
Interior FEBRIANSYAH RAUF, IAI	
Drafter Cad ALAN ASHARI, S.Ars	
Drafter 3D TRISNO YUWONO, ST	
Surveyor RAHADHIAN RACHMATZACH, S.Ars	
Asisten Estimator FUAD, A.Md	

JUDUL GAMBAR	SKALA
PRABOT (04)	1 : 15


KODE GBR	NO. LBR	JML. LBR.
ARS	174	180

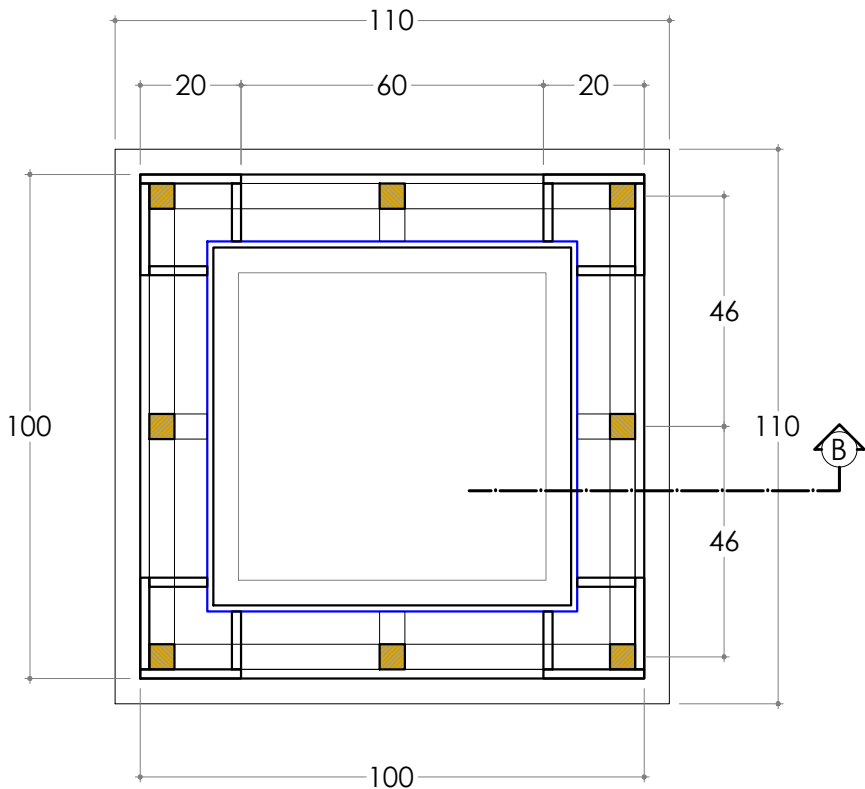

Gambar Detail:
PRABOT 04
Skala 1 : 15

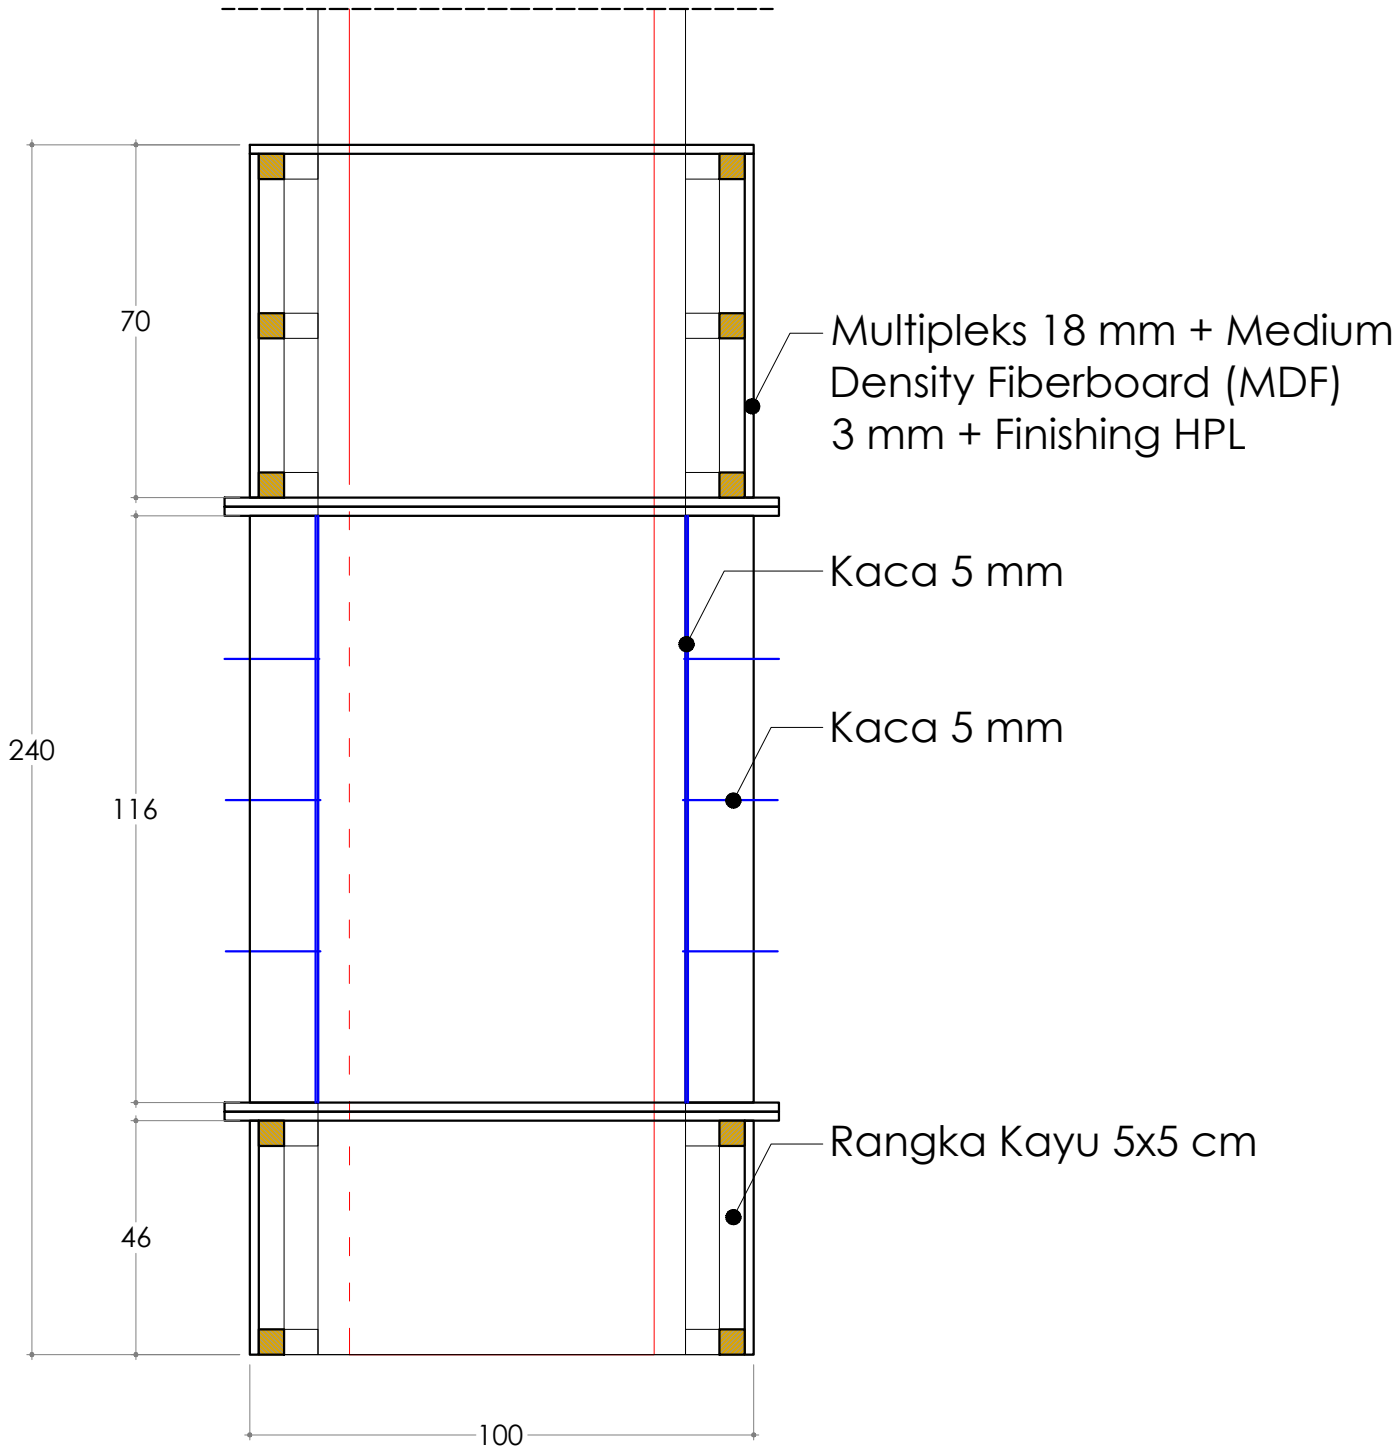

Gambar Detail:
POT. A PRABOT 04
Skala 1 : 15

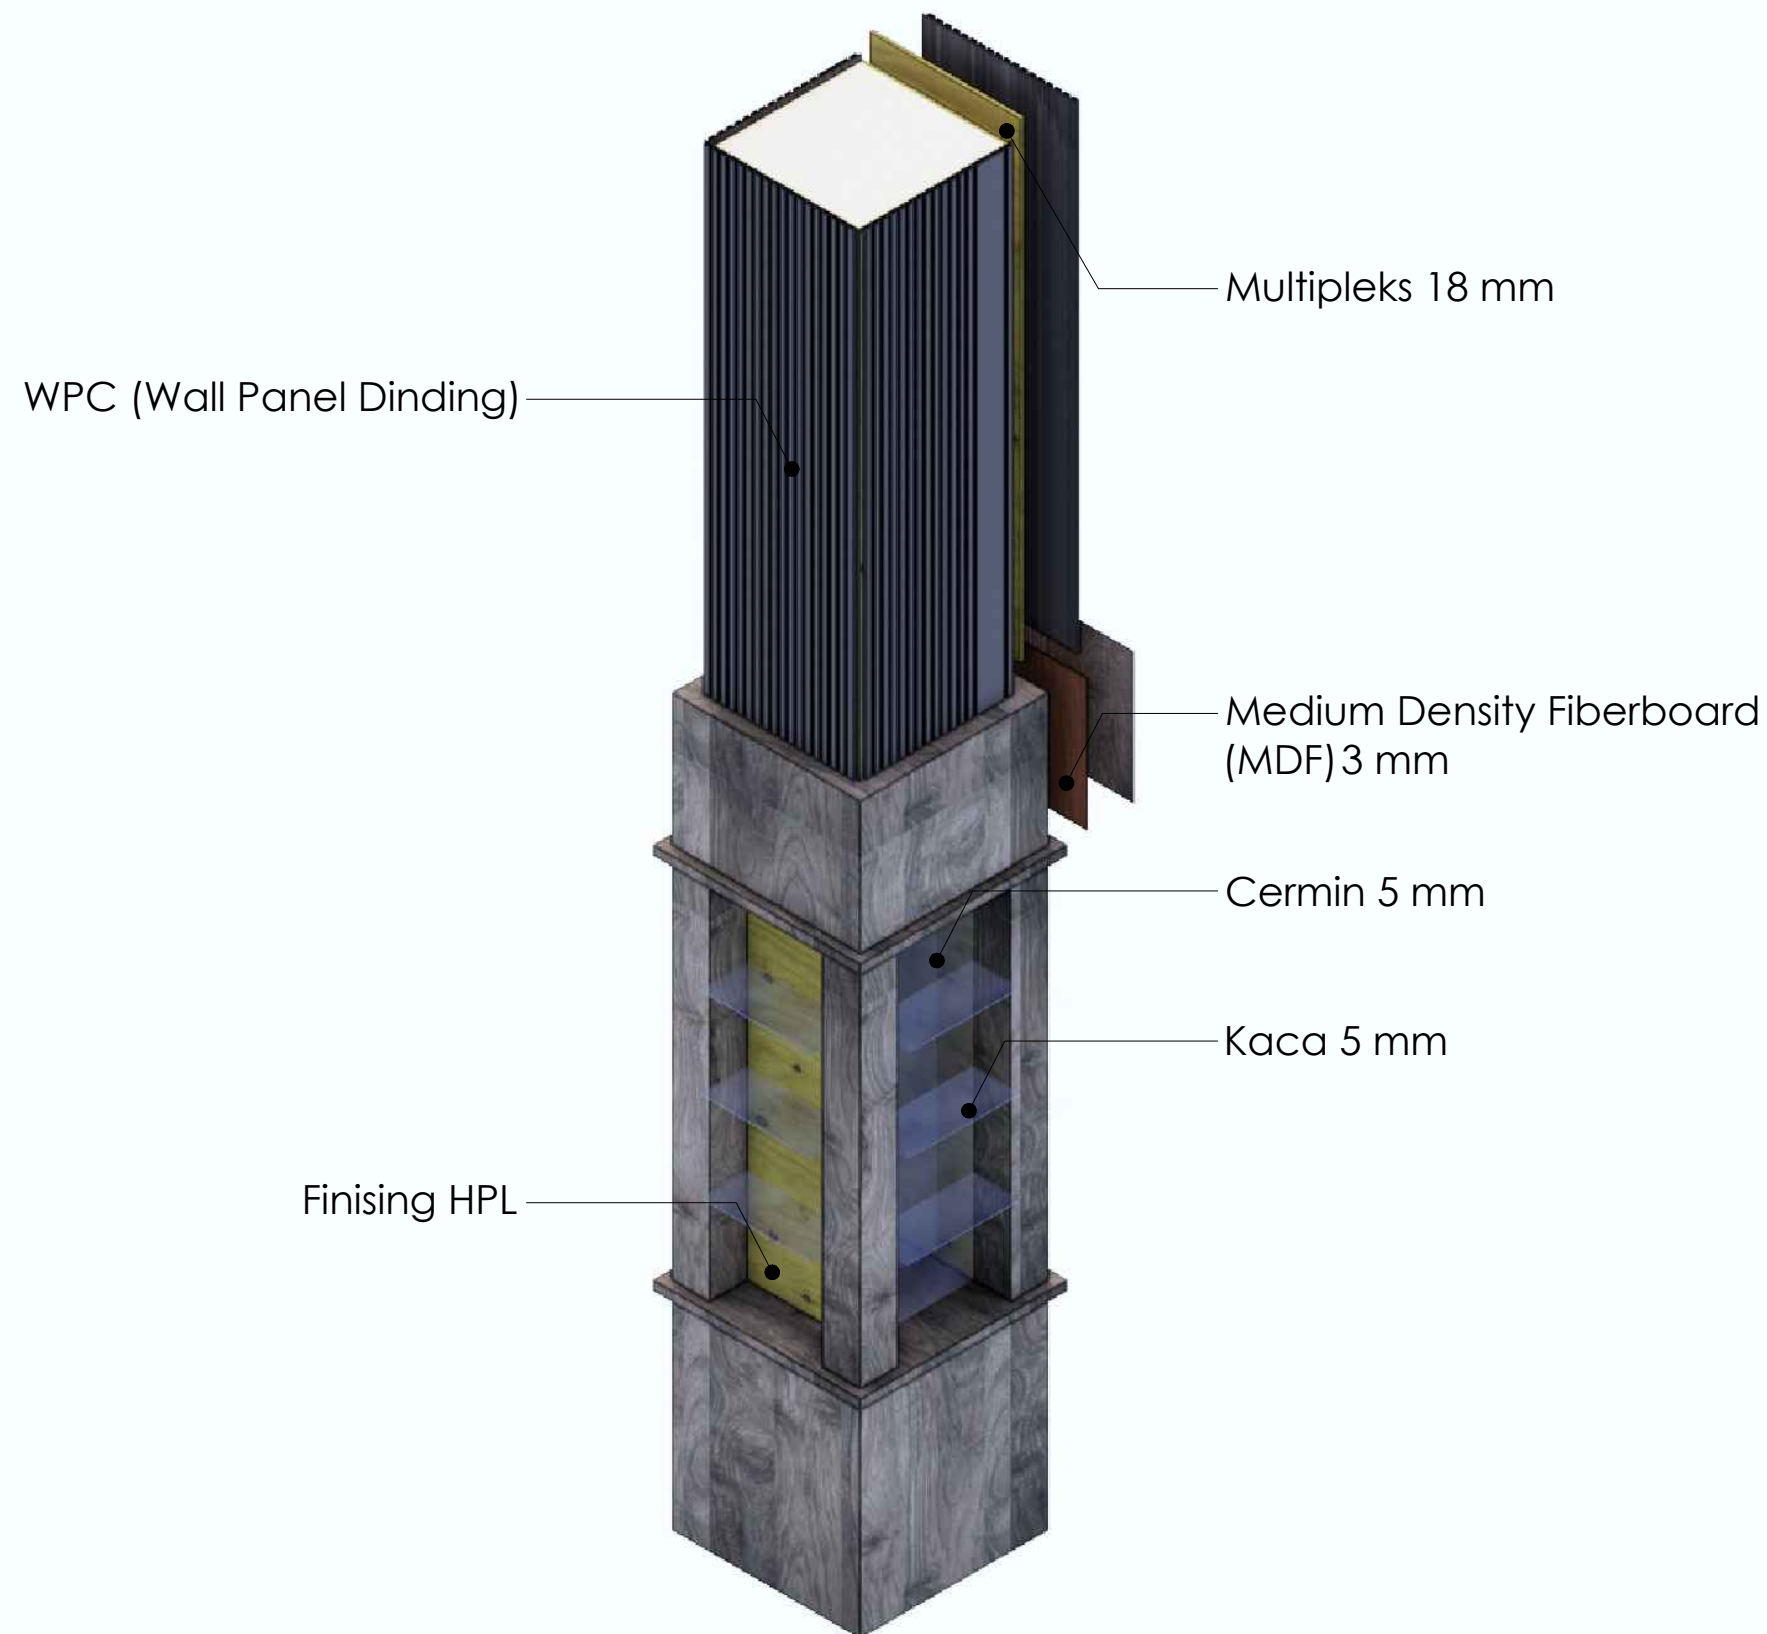

Gambar Detail:
ISOMETRI PRABOT 04
Non Skala



KEMENTERIAN PENDIDIKAN, KEBUDAYAAN,
RISET DAN TEKNOLOGI
DITJEN PENDIDIKAN TINGGI
UNIVERSITAS TADULAKO
Jl. Soekarno Hatta KM.9, Palu - Sulawesi Tengah

KEGIATAN :

**PERENCANAAN INTERIOR RUANG
VIP DAN CAFETERIA
GEDUNG AUDITORIUM**

LOKASI :

**KAMPUS BUMI TADULAKO TONDO
UNIVERSITAS TADULAKO**

KONSULTAN PERANCANGAN :




CATATAN :

TENAGA AHLI & PENDUKUNG :	TTD / PARAF
Team Leader BAHARUDIN BASRI, S.Ars	
Interior FEBRIANSYAH RAUF, IAI	
Drafter Cad ALAN ASHARI, S.Ars	
Drafter 3D TRISNO YUWONO, ST	
Surveyor RAHADHIAN RACHMATZACH, S.Ars	
Asisten Estimator FUAD, A.Md	

JUDUL GAMBAR	SKALA
ILUSTRASI PRABOT (04)	-

KODE GBR	NO. LBR	JML. LBR.
ARS	175	180

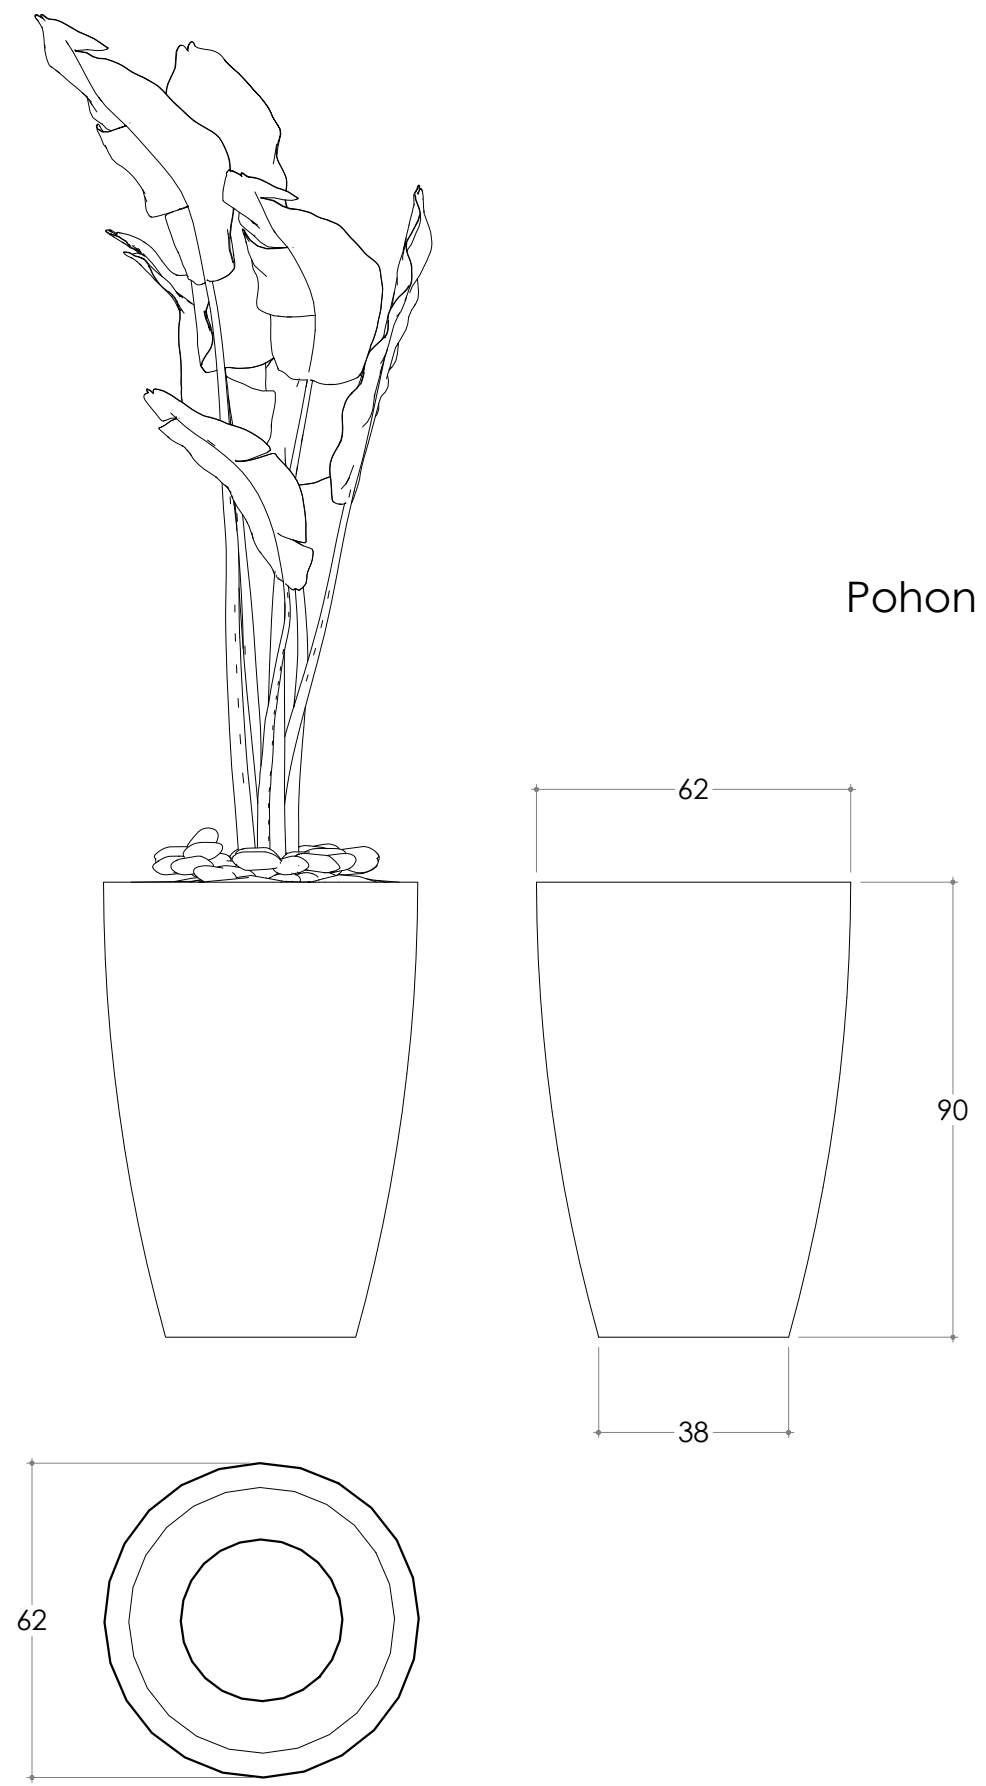

Gambar Detail:
PRABOT 05
Skala 1 : 15

Pohon Pisang Artificial

Pot Bunga Plastik

Gambar Detail:
ISOMETRI PRABOT 05
Non Skala



KEMENTERIAN PENDIDIKAN, KEBUDAYAAN,
RISET DAN TEKNOLOGI
DITJEN PENDIDIKAN TINGGI
UNIVERSITAS TADULAKO
Jl. Soekarno Hatta KM.9, Palu - Sulawesi Tengah

KEGIATAN :

PERENCANAAN INTERIOR RUANG
VIP DAN CAFETERIA
GEDUNG AUDITORIUM

LOKASI :







KAMPUS BUMI TADULAKO TONDO
UNIVERSITAS TADULAKO

KONSULTAN PERANCANGAN :

BATARA NUSANTARA
engineering consultant
Jl. Kelor No. 191 Palu, Sulawesi Tengah | TELP : 082193235401
E-MAIL : batara.nusantara.cv@gmail.com




CATATAN :

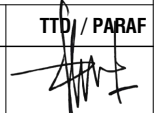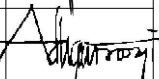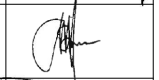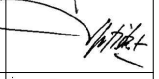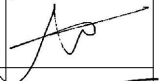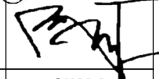TENAGA AHLI & PENDUKUNG :		TTD / PARAF
Team Leader	BAHARUDIN BASRI, S.Ars	
Interior	FEBRIANSYAH RAUF, IAI	
Drafter Cad	ALAN ASHARI, S.Ars	
Drafter 3D	TRISNO YUWONO, ST	
Surveyor	RAHADHIAN RACHMATZACH, S.Ars	
Asisten Estimator	FUAD, A.Md	
JUDUL GAMBAR		SKALA
PRABOT (05)		1 : 15
KODE GBR	NO. LBR	JML. LBR.
ARS	176	180




Pohon Pisang
Artificial

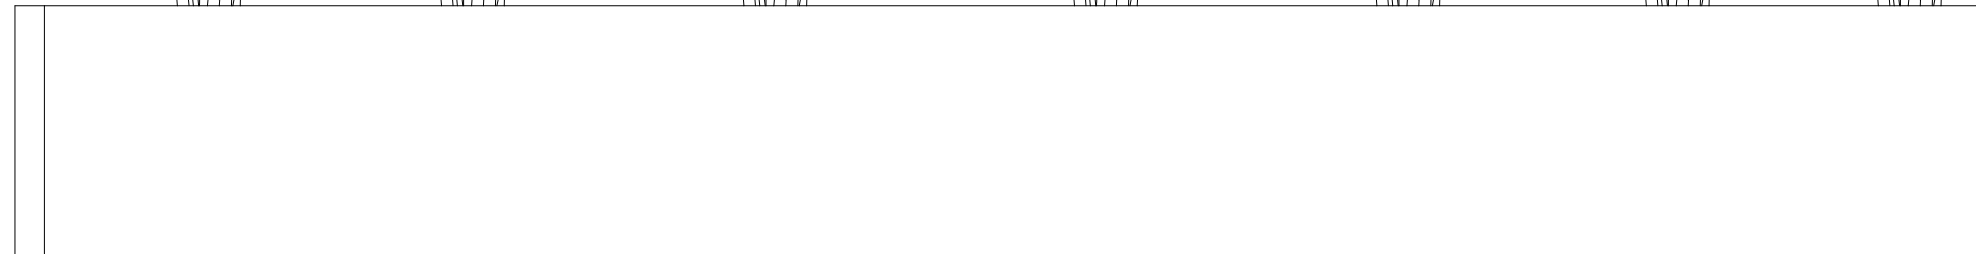


Floral Foam


Multipleks 18 mm
Finising HPL

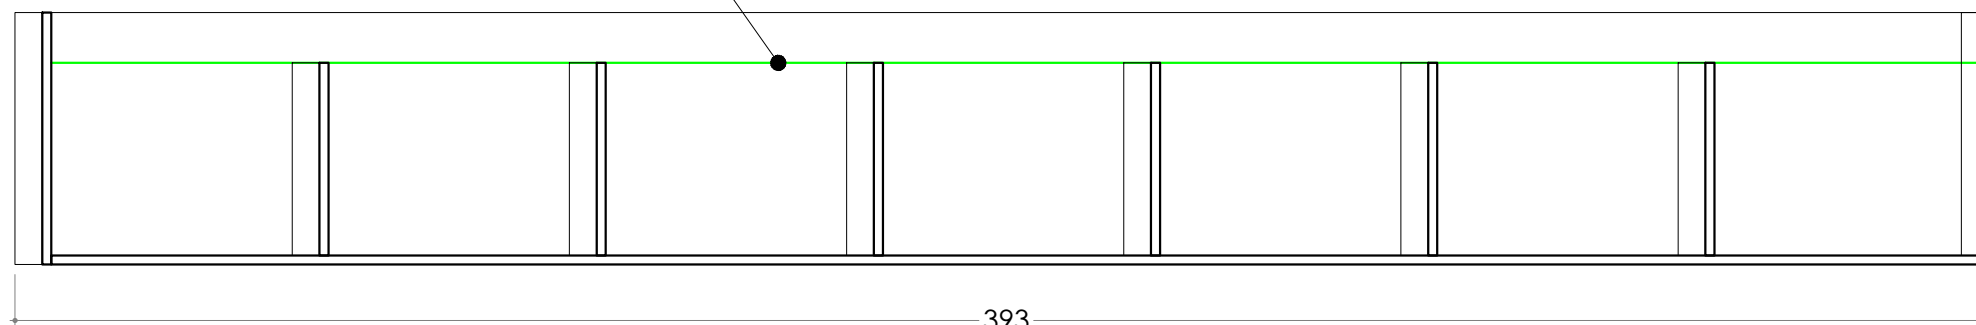

393

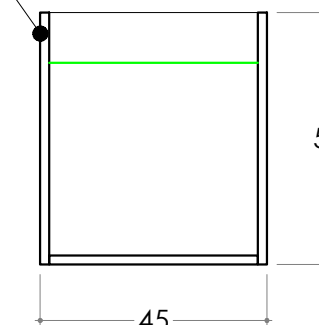

50

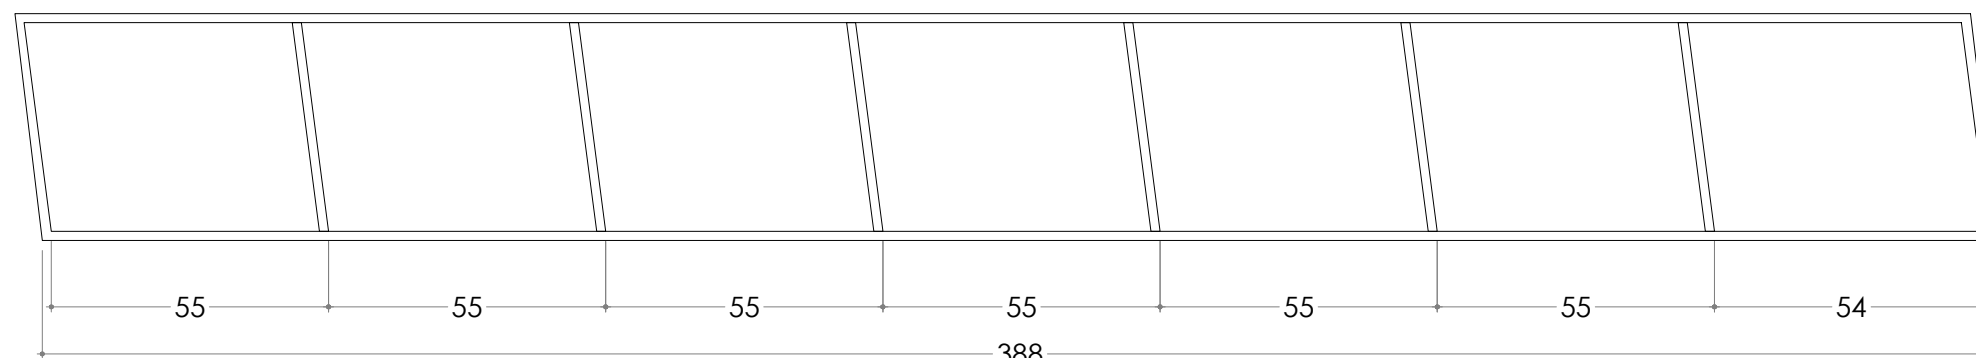

388

45

Gambar Detail:
PRABOT 06
Skala 1 : 15



KEMENTERIAN PENDIDIKAN, KEBUDAYAAN,
RISET DAN TEKNOLOGI
DITJEN PENDIDIKAN TINGGI
UNIVERSITAS TADULAKO
Jl. Soekarno Hatta KM.9, Palu - Sulawesi Tengah

KEGIATAN :

PERENCANAAN INTERIOR RUANG
VIP DAN CAFETARIA
GEDUNG AUDITORIUM

LOKASI :

KAMPUS BUMI TADULAKO TONDO
UNIVERSITAS TADULAKO


KONSULTAN PERANCANGAN :



CATATAN :

TENAGA AHLI & PENDUKUNG :	TTD / PARAF
Team Leader BAHARUDIN BASRI, S.Ars	
Interior FEBRIANSYAH RAUF, IAI	
Drafter Cad ALAN ASHARI, S.Ars	
Drafter 3D TRISNO YUWONO, ST	
Surveyor RAHADHIAN RACHMATZACH, S.Ars	
Asisten Estimator FUAD, A.Md	

JUDUL GAMBAR		SKALA
PRABOT (06)		1 : 15
KODE GBR	NO. LBR	JML. LBR.
ARS	177	180

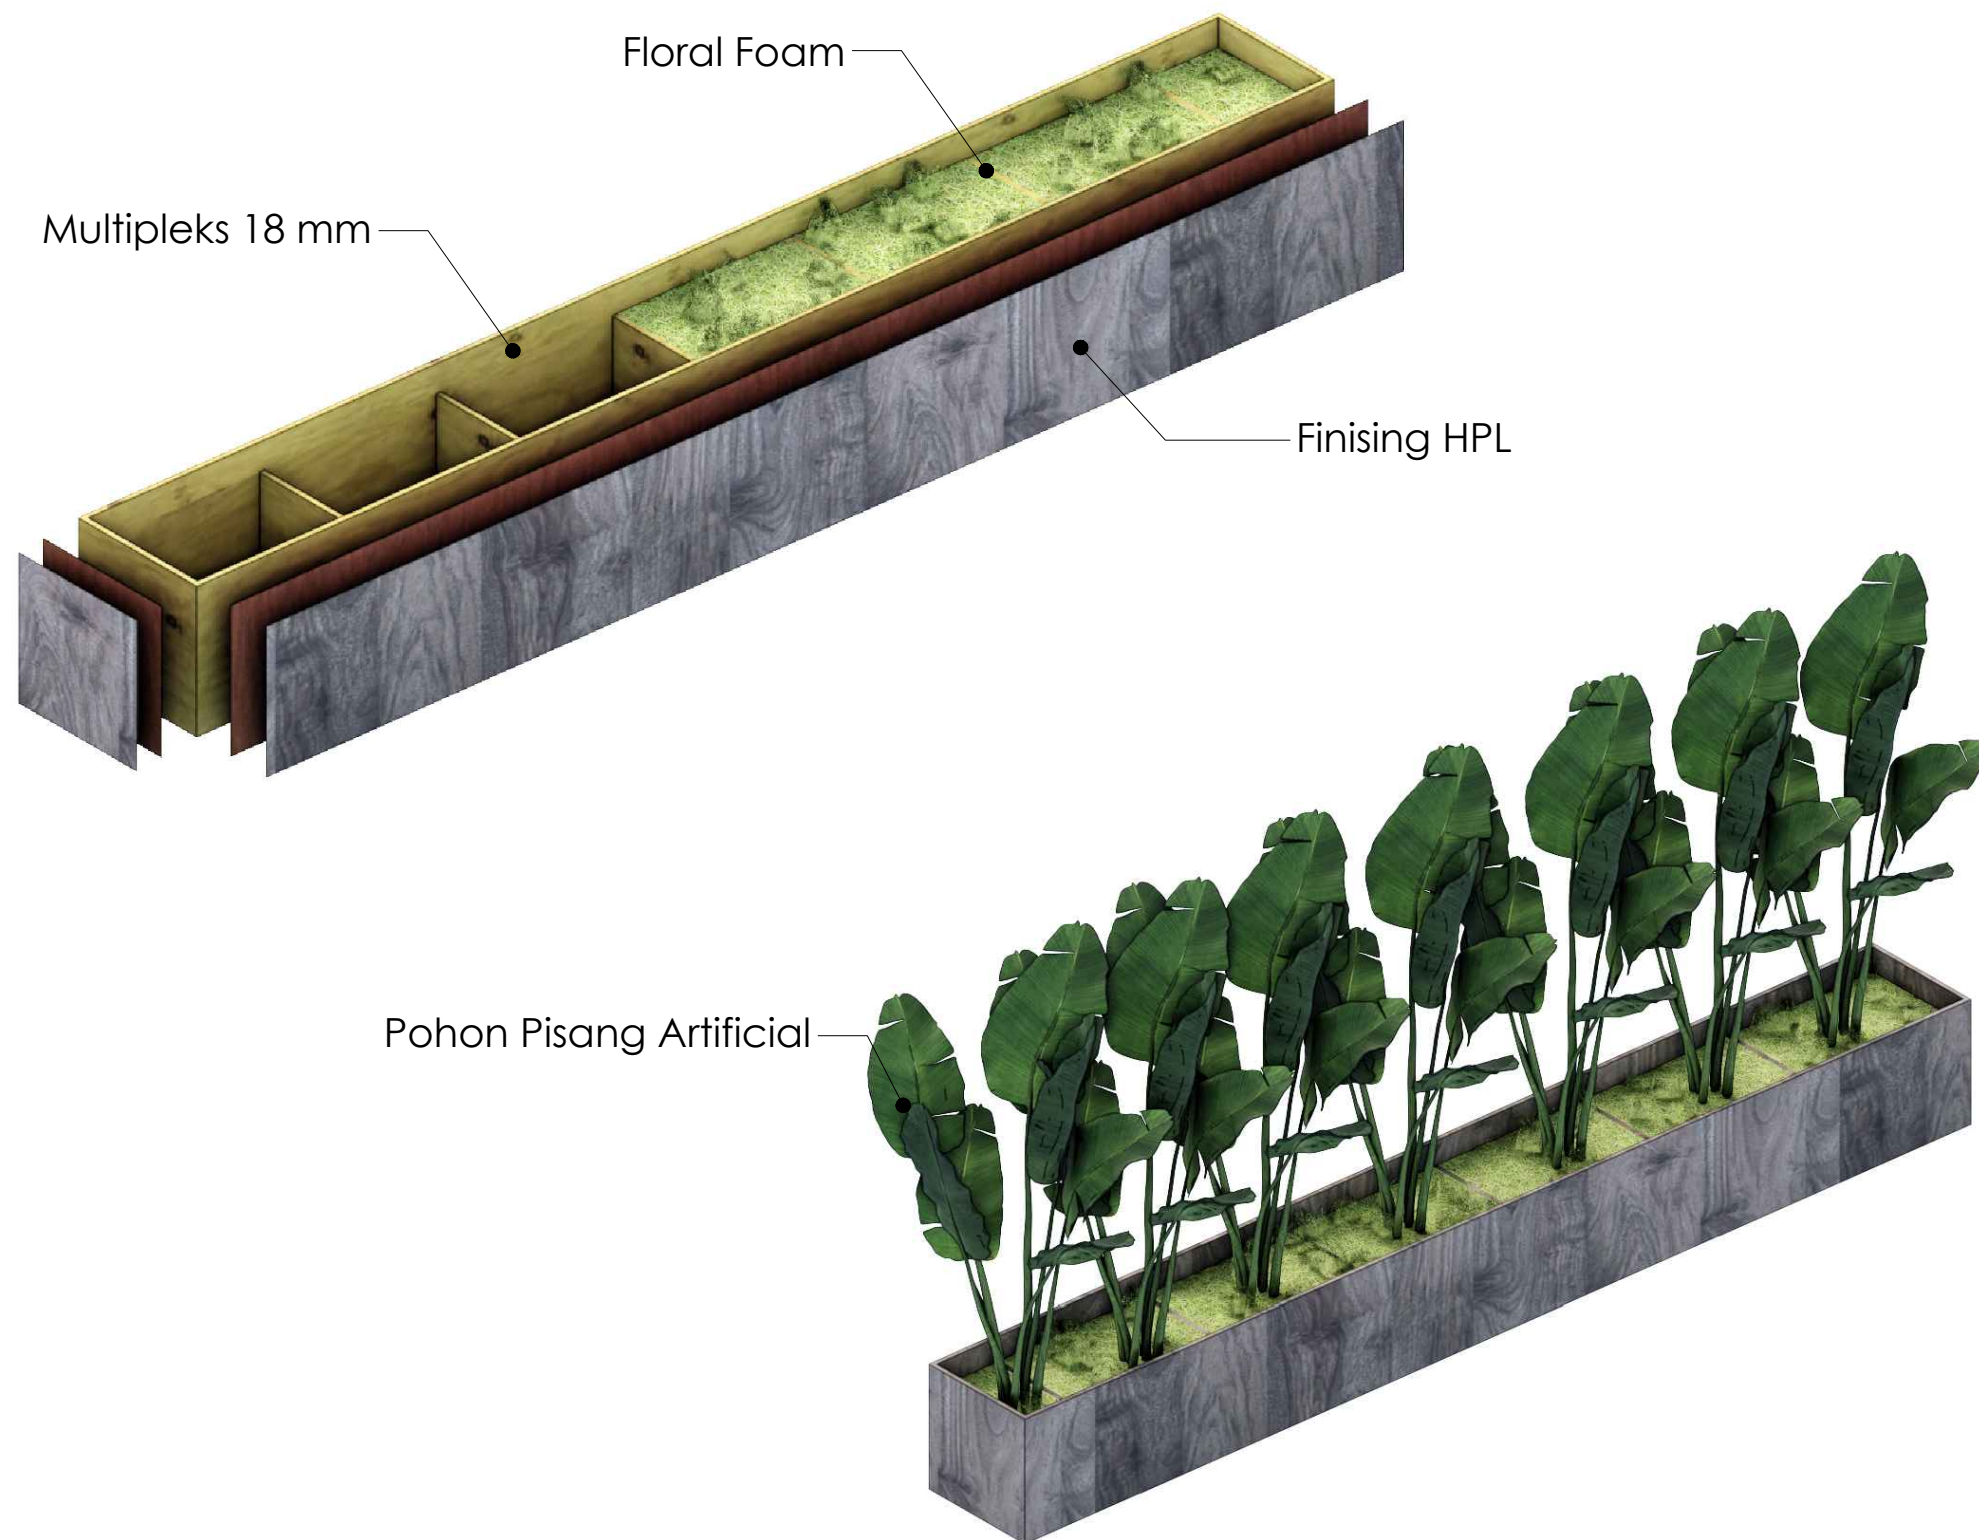

Gambar Detail:
ISOMETRI PRABOT 06 (Planter Box 1)
Non Skala



KEMENTERIAN PENDIDIKAN, KEBUDAYAAN,
RISET DAN TEKNOLOGI
DITJEN PENDIDIKAN TINGGI
UNIVERSITAS TADULAKO
Jl. Soekarno Hatta KM.9, Palu - Sulawesi Tengah

KEGIATAN :

PERENCANAAN INTERIOR RUANG
VIP DAN CAFETERIA
GEDUNG AUDITORIUM

LOKASI :

KAMPUS BUMI TADULAKO TONDO
UNIVERSITAS TADULAKO

KONSULTAN PERANCANGAN :




CATATAN :

TENAGA AHLI & PENDUKUNG :	TTD / PARAF
Team Leader BAHARUDIN BASRI, S.Ars	
Interior FEBRIANSYAH RAUF, IAI	
Drafter Cad ALAN ASHARI, S.Ars	
Drafter 3D TRISNO YUWONO, ST	
Surveyor RAHADHIAN RACHMATZACH, S.Ars	
Asisten Estimator FUAD, A.Md	

JUDUL GAMBAR	SKALA
ILUSTRASI PRABOT (06)	-

KODE GBR	NO. LBR	JML. LBR.
ARS	178	180

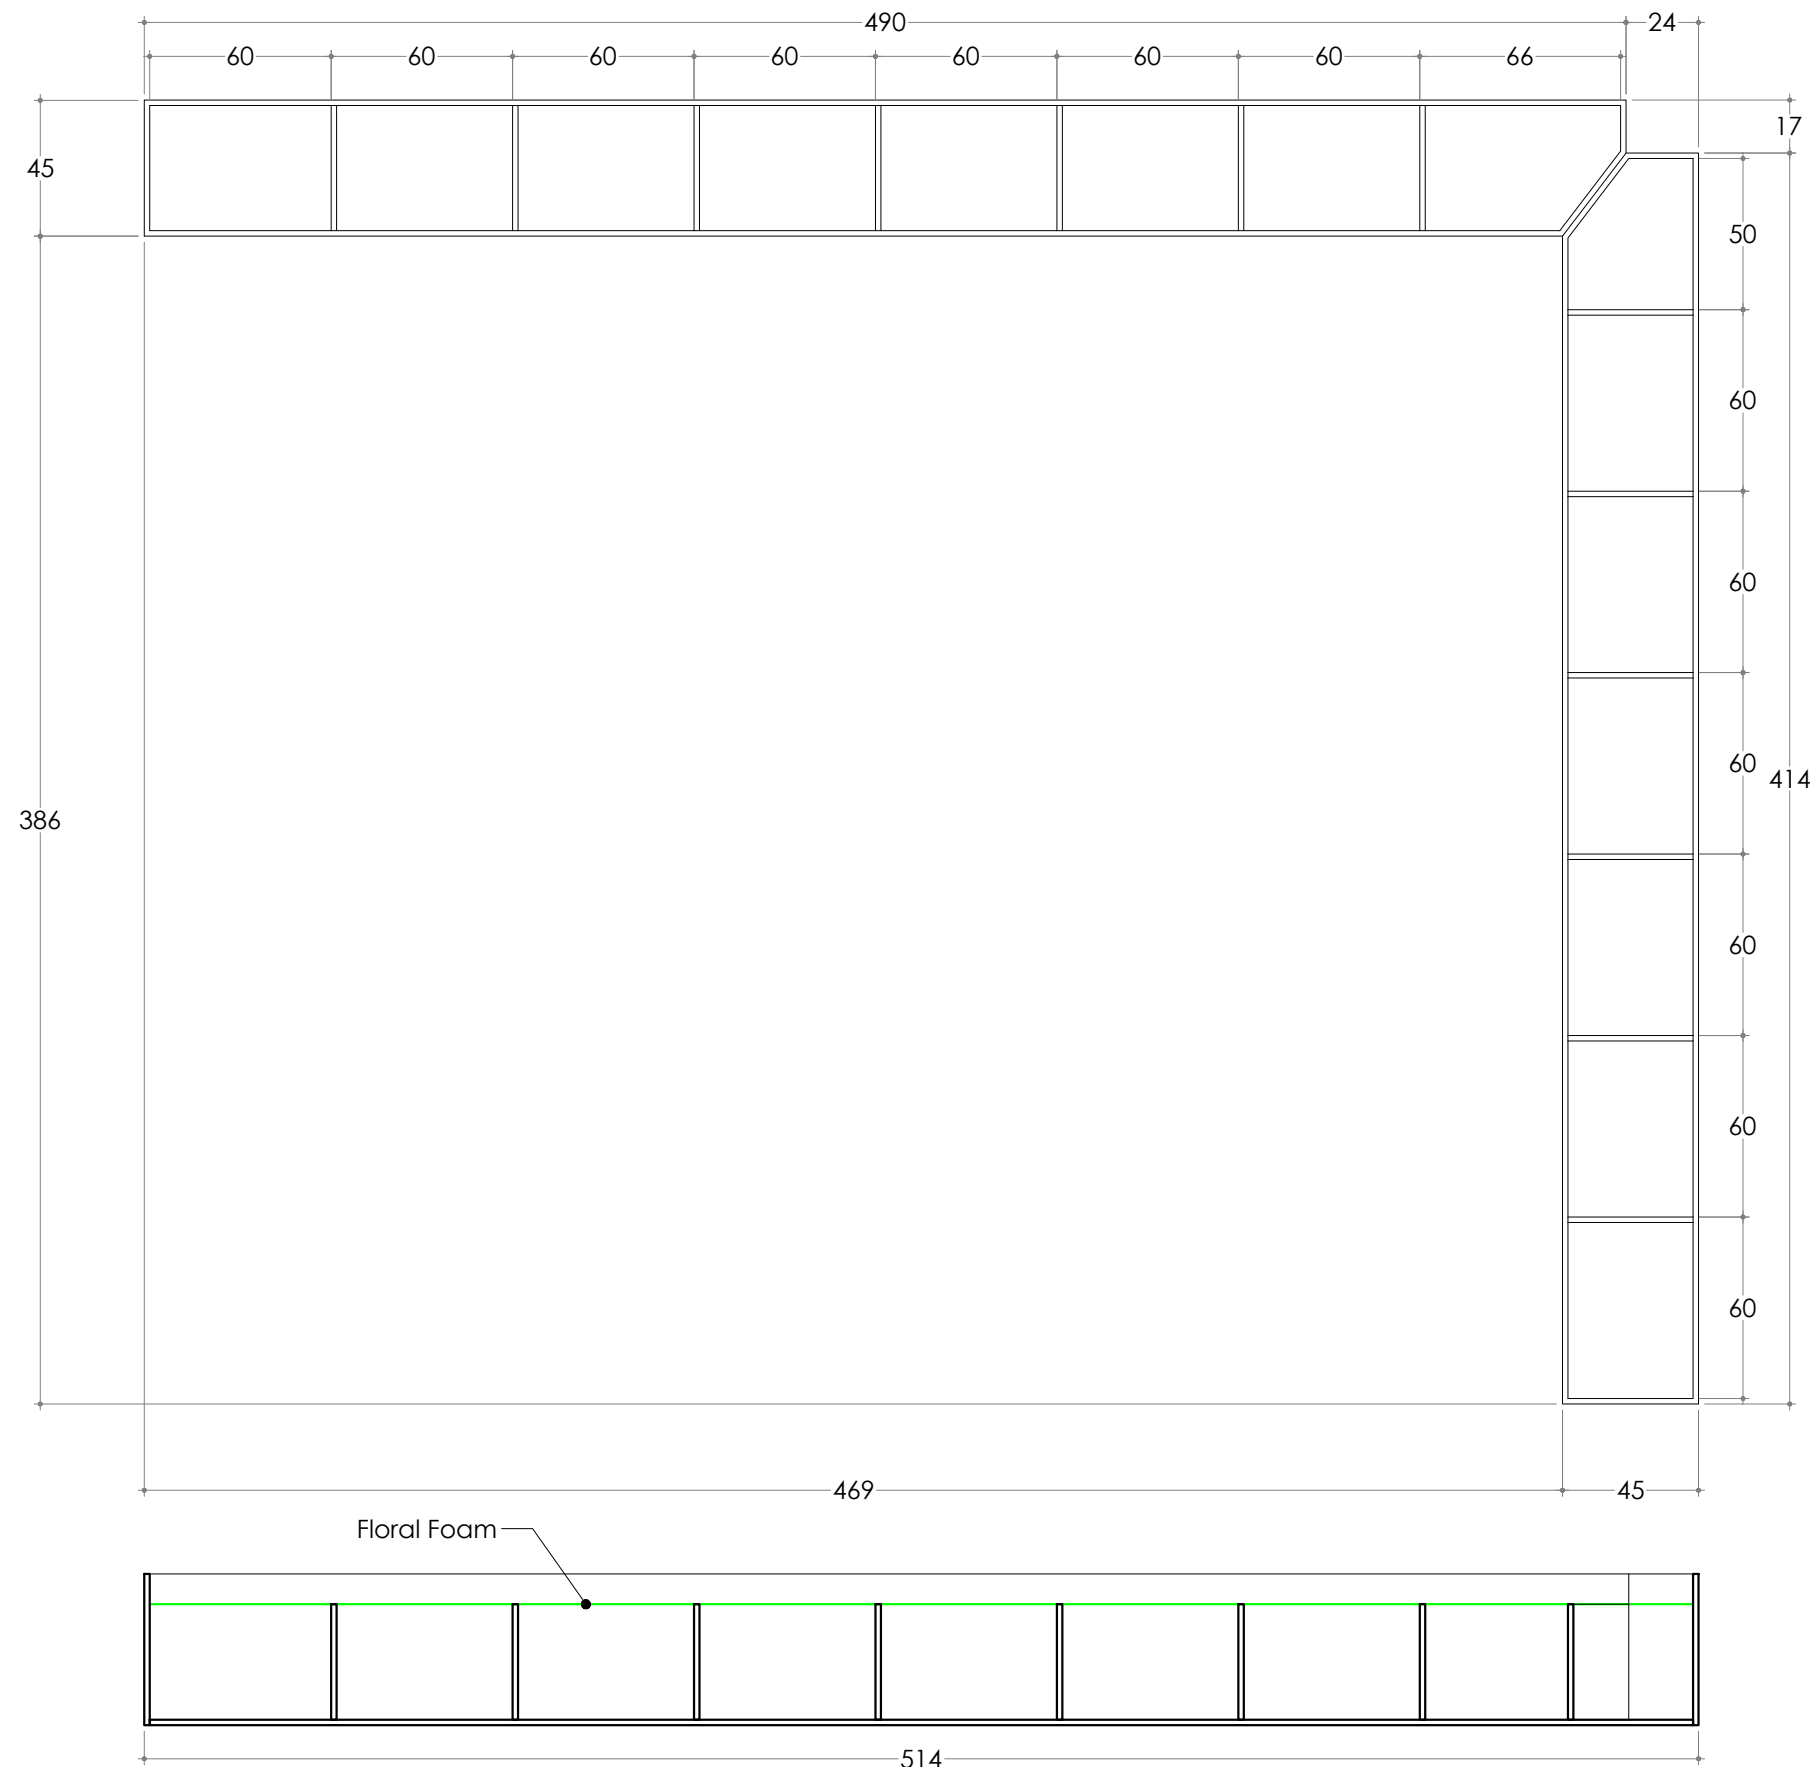

Gambar Detail:
PRABOT 07
Skala 1 : 25



KEMENTERIAN PENDIDIKAN, KEBUDAYAAN,
RISET DAN TEKNOLOGI
DITJEN PENDIDIKAN TINGGI
UNIVERSITAS TADULAKO
Jl. Soekarno Hatta KM.9, Palu - Sulawesi Tengah

KEGIATAN :

**PERENCANAAN INTERIOR RUANG
VIP DAN CAFETARIA
GEDUNG AUDITORIUM**

LOKASI :

**KAMPUS BUMI TADULAKO TONDO
UNIVERSITAS TADULAKO**

KONSULTAN PERANCANGAN :




CATATAN :

TENAGA AHLI & PENDUKUNG :	TTD / PARAF
Team Leader BAHARUDIN BASRI, S.Ars	
Interior FEBRIANSYAH RAUF, IAI	
Drafter Cad ALAN ASHARI, S.Ars	
Drafter 3D TRISNO YUWONO, ST	
Surveyor RAHADHIAN RACHMATZACH, S.Ars	
Asisten Estimator FUAD, A.Md	

JUDUL GAMBAR	SKALA
PRABOT (07)	1 : 15

KODE GBR	NO. LBR	JML. LBR.
ARS	179	180

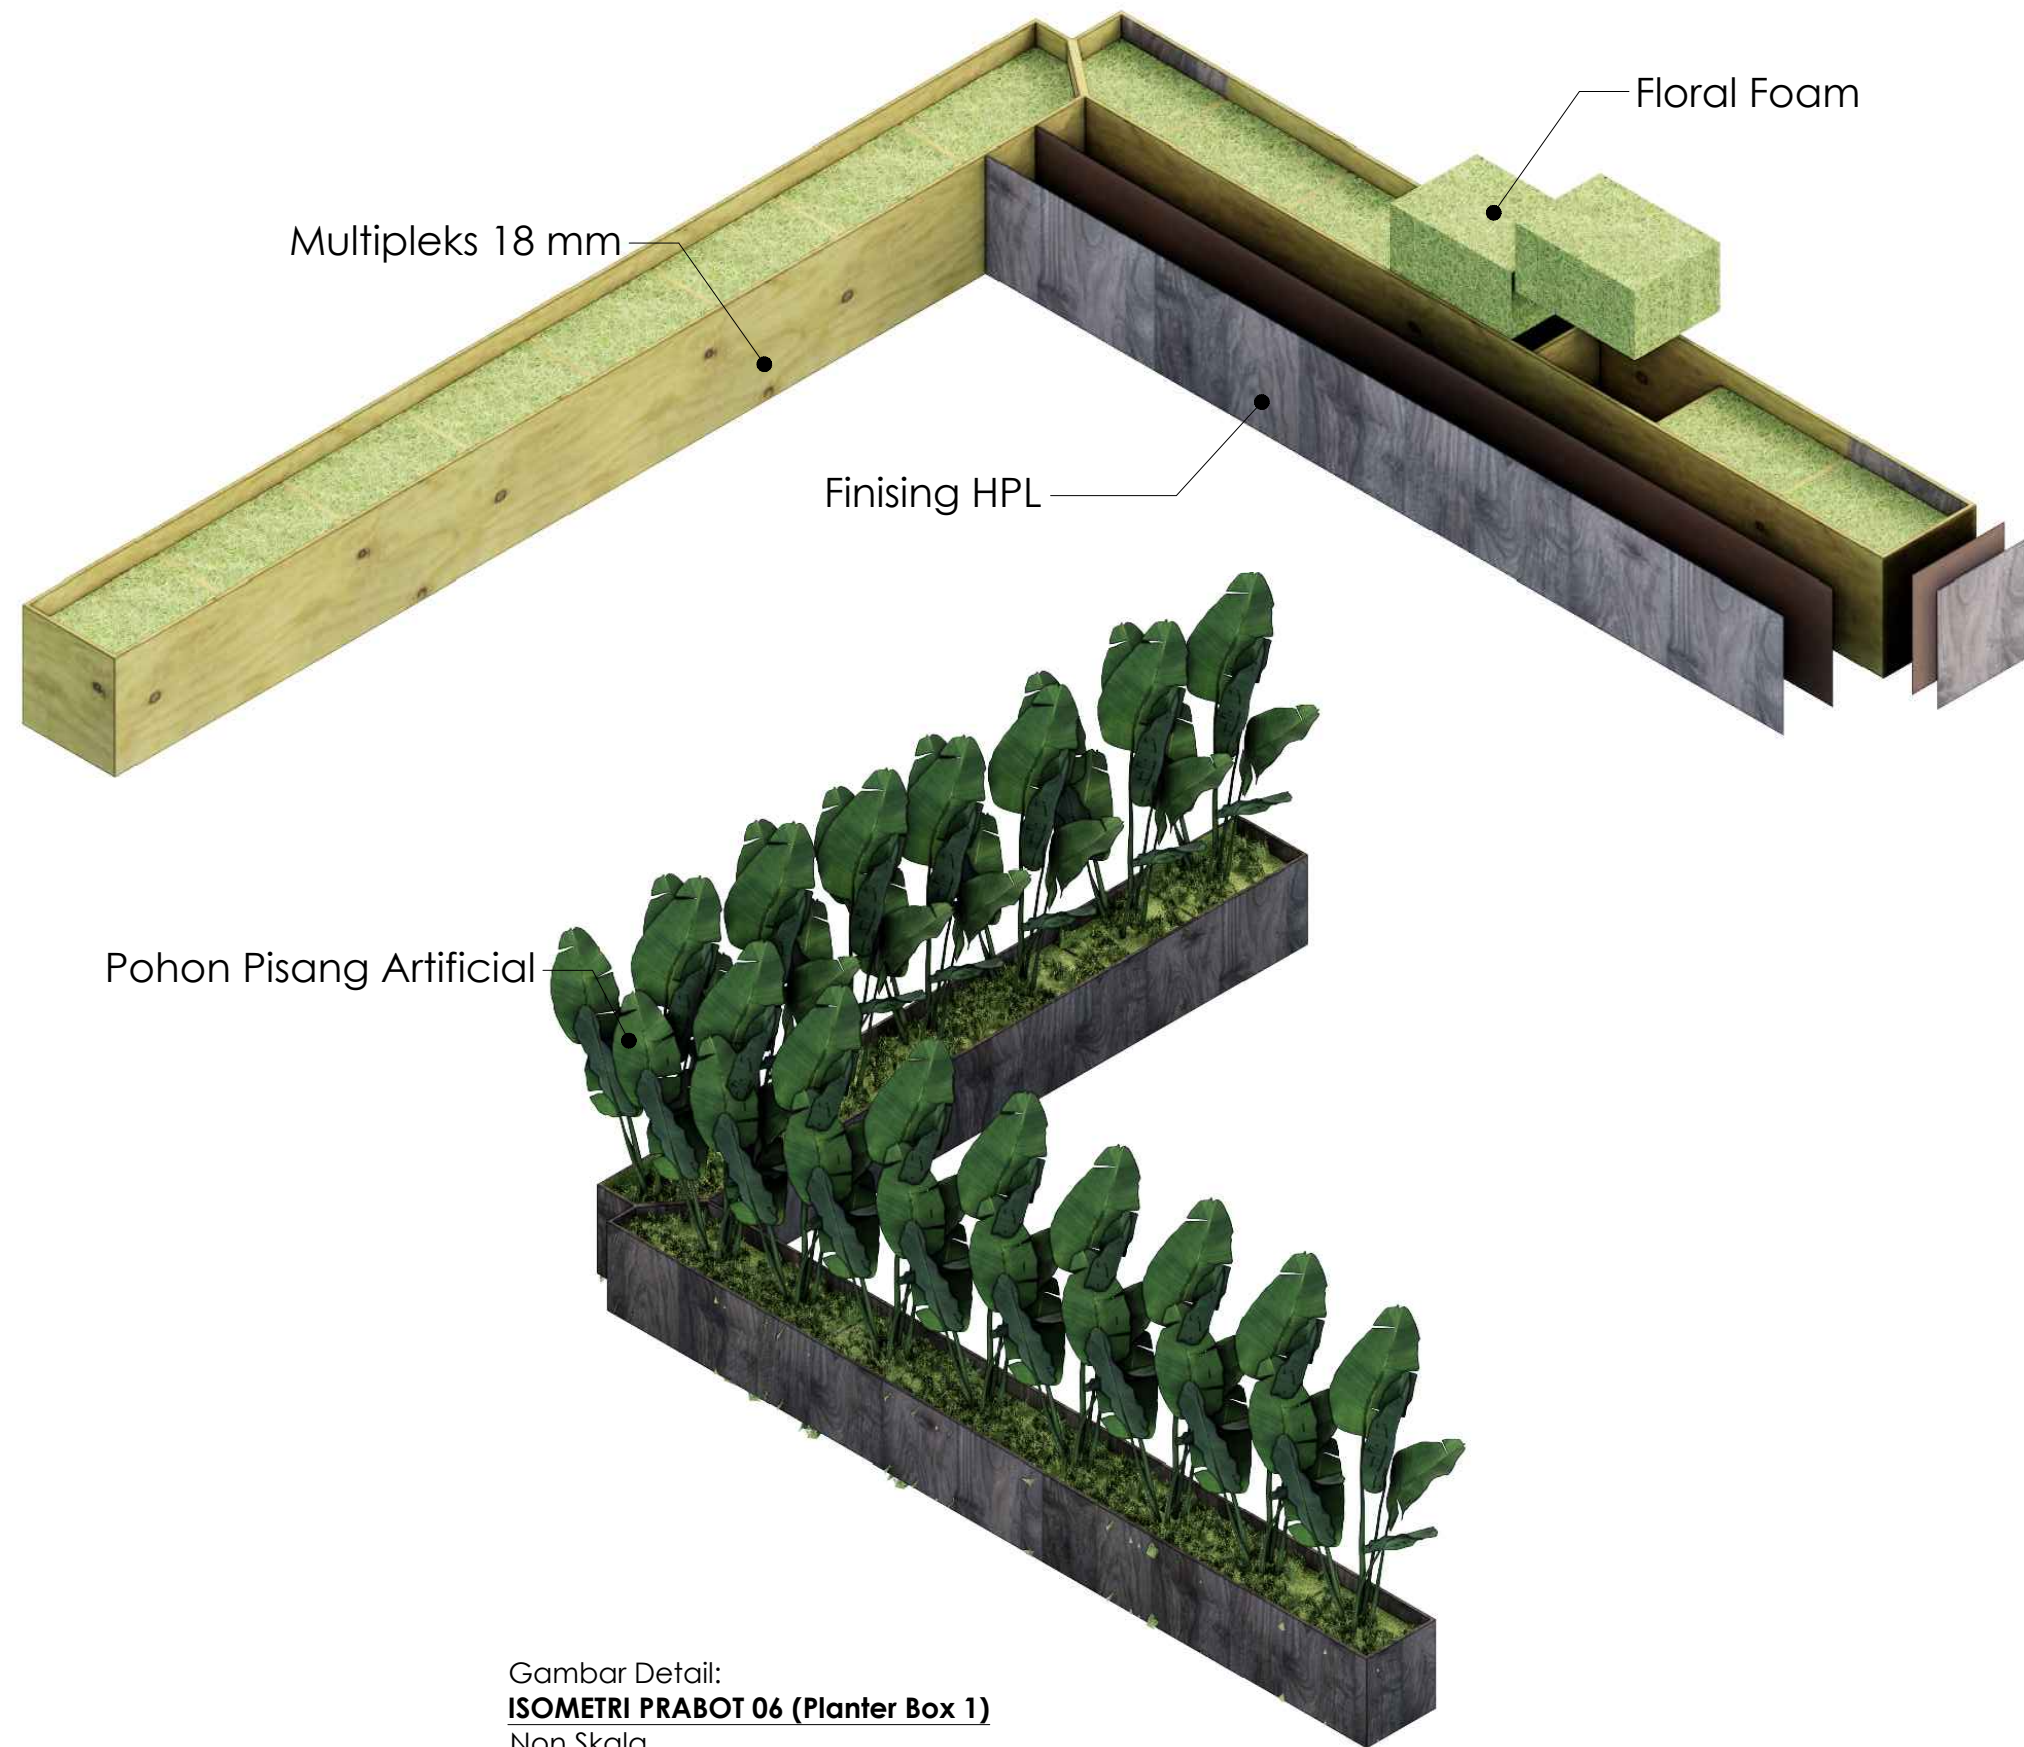

Gambar Detail:
ISOMETRI PRABOT 06 (Planter Box 1)
 Non Skala



KEMENTERIAN PENDIDIKAN, KEBUDAYAAN,
 RISET DAN TEKNOLOGI
 DITJEN PENDIDIKAN TINGGI
UNIVERSITAS TADULAKO
Jl. Soekarno Hatta KM.9, Palu - Sulawesi Tengah

KEGIATAN :

PERENCANAAN INTERIOR RUANG
 VIP DAN CAFETERIA
 GEDUNG AUDITORIUM

LOKASI :

KAMPUS BUMI TADULAKO TONDO
 UNIVERSITAS TADULAKO

KONSULTAN PERANCANGAN :



CATATAN :


TENAGA AHLI & PENDUKUNG :	TTD / PARAF
Team Leader BAHARUDIN BASRI, S.Ars	
Interior FEBRIANSYAH RAUF, IAI	
Drafter Cad ALAN ASHARI, S.Ars	
Drafter 3D TRISNO YUWONO, ST	
Surveyor RAHADHIAN RACHMATZACH, S.Ars	
Asisten Estimator FUAD, A.Md	

JUDUL GAMBAR	SKALA
ILUSTRASI PRABOT (07)	-


KODE GBR	NO. LBR	JML. LBR.
ARS	180	180



INTERIOR RUANG TRANSISI LT.2

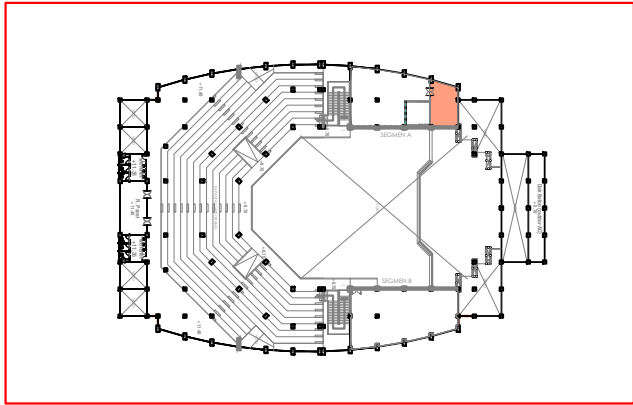

KEYPLAN LT. 2

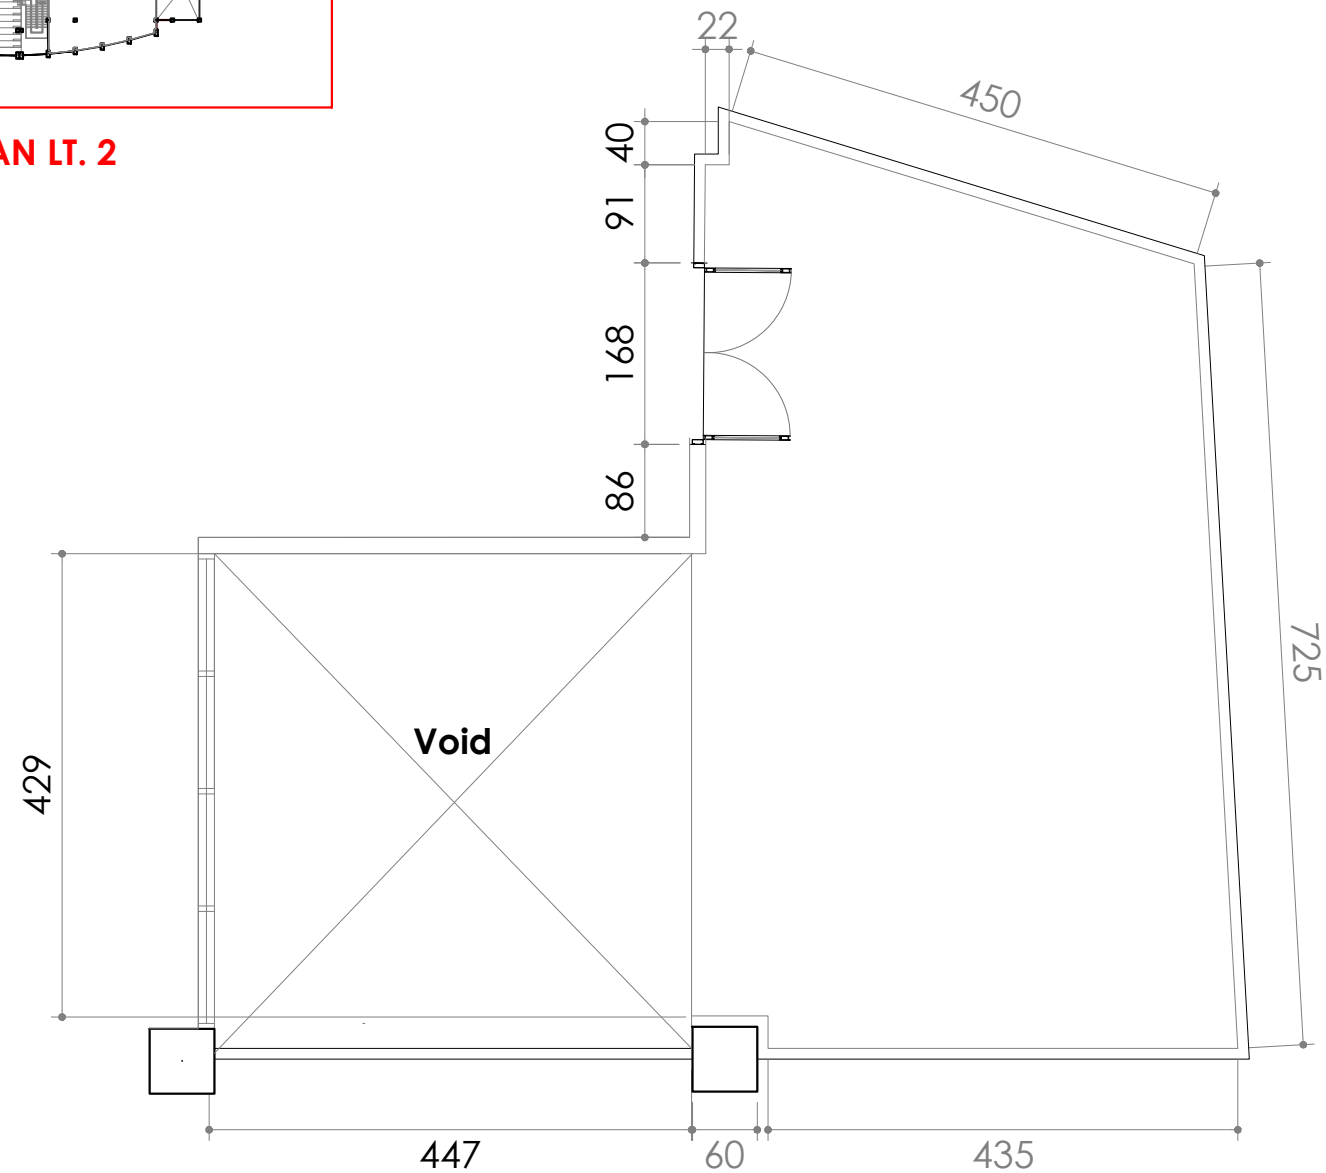

Gambar Esisting:
DENAH EKSISTING RUANG TRANSISI LANTAI 2
Skala 1 : 70



KEMENTERIAN PENDIDIKAN, KEBUDAYAAN,
RISET DAN TEKNOLOGI
DITJEN PENDIDIKAN TINGGI
UNIVERSITAS TADULAKO
Jl. Soekarno Hatta KM.9, Palu - Sulawesi Tengah

KEGIATAN :

PERENCANAAN INTERIOR RUANG
VIP DAN CAFETERIA
GEDUNG AUDITORIUM

LOKASI :

KAMPUS BUMI TADULAKO TONDO
UNIVERSITAS TADULAKO

KONSULTAN PERANCANGAN :



CATATAN :

TENAGA AHLI & PENDUKUNG :	TTD / PARAF
Team Leader BAHARUDIN BASRI, S.Ars	
Interior FEBRIANSYAH RAUF, IAI	
Drafter Cad ALAN ASHARI, S.Ars	
Drafter 3D TRISNO YUWONO, ST	
Surveyor RAHADHIAN RACHMATZACH, S.Ars	
Asisten Estimator FUAD, A.Md	

JUDUL GAMBAR		SKALA
DENAH EKSISTING RG. TRANSISI LT. 2		1 : 70
KODE GBR	NO. LBR	JML. LBR.
ARS	102	180



GAMBAR ILUSTRASI RUANG TRANSISI LT. 2
Non Skala



KEMENTERIAN PENDIDIKAN, KEBUDAYAAN,
RISET DAN TEKNOLOGI
DITJEN PENDIDIKAN TINGGI
UNIVERSITAS TADULAKO
Jl. Soekarno Hatta KM.9, Palu - Sulawesi Tengah

KEGIATAN :

**PERENCANAAN INTERIOR RUANG
VIP DAN CAFETARIA
GEDUNG AUDITORIUM**

LOKASI :

**KAMPUS BUMI TADULAKO TONDO
UNIVERSITAS TADULAKO**

KONSULTAN PERANCANGAN :

BATARA NUSANTARA
engineering consultants
Jl. Kwoh No. 191 Palu, Sulawesi Tengah | Telp: 08219232540
E-Mail: batara.nusantara.cv@gmail.com

CATATAN :

TENAGA AHLI & PENDUKUNG :	TTD / PARAF
Team Leader BAHARUDIN BASRI, S.Ars	
Interior FEBRIANSYAH RAUF, IAI	
Drafter Cad ALAN ASHARI, S.Ars	
Drafter 3D TRISNO YUWONO, ST	
Surveyor RAHADHIAN RACHMATZACH, S.Ars	
Asisten Estimator FUAD, A.Md	

JUDUL GAMBAR		SKALA
ILUSTRASI		-
KODE GBR	NO. LBR	JML. LBR.
ARS	103	180



GAMBAR ILUSTRASI RUANG TRANSISI LT. 2
Non Skala



KEMENTERIAN PENDIDIKAN, KEBUDAYAAN,
RISET DAN TEKNOLOGI
DITJEN PENDIDIKAN TINGGI
UNIVERSITAS TADULAKO
Jl. Soekarno Hatta KM.9, Palu - Sulawesi Tengah

KEGIATAN :

**PERENCANAAN INTERIOR RUANG
VIP DAN CAFETARIA
GEDUNG AUDITORIUM**

LOKASI :

**KAMPUS BUMI TADULAKO TONDO
UNIVERSITAS TADULAKO**

KONSULTAN PERANCANGAN :

BATARA NUSANTARA
engineering consultants
Jl. Kwoh No. 191 Palu, Sulawesi Tengah | Telp: 08219223540
E-Mail: batara.nusantara.cv@gmail.com

CATATAN :

TENAGA AHLI & PENDUKUNG :	TTD / PARAF
Team Leader BAHARUDIN BASRI, S.Ars	
Interior FEBRIANSYAH RAUF, IAI	
Drafter Cad ALAN ASHARI, S.Ars	
Drafter 3D TRISNO YUWONO, ST	
Surveyor RAHADHIAN RACHMATZACH, S.Ars	
Asisten Estimator FUAD, A.Md	

JUDUL GAMBAR		SKALA
ILUSTRASI		-
KODE GBR	NO. LBR	JML. LBR.
ARS	104	180



GAMBAR ILUSTRASI RUANG TRANSISI LT. 2
Non Skala



KEMENTERIAN PENDIDIKAN, KEBUDAYAAN,
RISET DAN TEKNOLOGI
DITJEN PENDIDIKAN TINGGI
UNIVERSITAS TADULAKO
Jl. Soekarno Hatta KM.9, Palu - Sulawesi Tengah

KEGIATAN :

**PERENCANAAN INTERIOR RUANG
VIP DAN CAFETARIA
GEDUNG AUDITORIUM**

LOKASI :

**KAMPUS BUMI TADULAKO TONDO
UNIVERSITAS TADULAKO**

KONSULTAN PERANCANGAN :

BATARA NUSANTARA
engineering consultants
Jl. Kwoh No. 191 Palu, Sulawesi Tengah | Telp: 08219223540
E-Mail: batara.nusantara.cv@gmail.com

CATATAN :

TENAGA AHLI & PENDUKUNG :	TTD / PARAF
Team Leader BAHARUDIN BASRI, S.Ars	
Interior FEBRIANSYAH RAUF, IAI	
Drafter Cad ALAN ASHARI, S.Ars	
Drafter 3D TRISNO YUWONO, ST	
Surveyor RAHADHIAN RACHMATZACH, S.Ars	
Asisten Estimator FUAD, A.Md	

JUDUL GAMBAR		SKALA
ILUSTRASI		-
KODE GBR	NO. LBR	JML. LBR.
ARS	105	180



GAMBAR ILUSTRASI RUANG TRANSISI LT. 2
Non Skala



KEMENTERIAN PENDIDIKAN, KEBUDAYAAN,
RISET DAN TEKNOLOGI
DITJEN PENDIDIKAN TINGGI
UNIVERSITAS TADULAKO
Jl. Soekarno Hatta KM.9, Palu - Sulawesi Tengah

KEGIATAN :

**PERENCANAAN INTERIOR RUANG
VIP DAN CAFETARIA
GEDUNG AUDITORIUM**

LOKASI :

**KAMPUS BUMI TADULAKO TONDO
UNIVERSITAS TADULAKO**

KONSULTAN PERANCANGAN :



CATATAN :

TENAGA AHLI & PENDUKUNG :	TTD / PARAF
Team Leader BAHARUDIN BASRI, S.Ars	
Interior FEBRIANSYAH RAUF, IAI	
Drafter Cad ALAN ASHARI, S.Ars	
Drafter 3D TRISNO YUWONO, ST	
Surveyor RAHADHIAN RACHMATZACH, S.Ars	
Asisten Estimator FUAD, A.Md	

JUDUL GAMBAR		SKALA
ILUSTRASI		-
KODE GBR	NO. LBR	JML. LBR.
ARS	106	180



GAMBAR ILUSTRASI RUANG TRANSISI LT. 2
Non Skala



KEMENTERIAN PENDIDIKAN, KEBUDAYAAN,
RISET DAN TEKNOLOGI
DITJEN PENDIDIKAN TINGGI
UNIVERSITAS TADULAKO
Jl. Soekarno Hatta KM.9, Palu - Sulawesi Tengah

KEGIATAN :

**PERENCANAAN INTERIOR RUANG
VIP DAN CAFETARIA
GEDUNG AUDITORIUM**

LOKASI :

**KAMPUS BUMI TADULAKO TONDO
UNIVERSITAS TADULAKO**


KONSULTAN PERANCANGAN :

BATARA NUSANTARA
engineering consultant
Jl. Kwoh No. 191 Palu, Sulawesi Tengah | Telp: 08219232540
E-Mail: batara.nusantara.cv@gmail.com

CATATAN :

TENAGA AHLI & PENDUKUNG :	TTD / PARAF
Team Leader BAHARUDIN BASRI, S.Ars	
Interior FEBRIANSYAH RAUF, IAI	
Drafter Cad ALAN ASHARI, S.Ars	
Drafter 3D TRISNO YUWONO, ST	
Surveyor RAHADHIAN RACHMATZACH, S.Ars	
Asisten Estimator FUAD, A.Md	

JUDUL GAMBAR		SKALA
ILUSTRASI		-
KODE GBR	NO. LBR	JML. LBR.
ARS	107	180

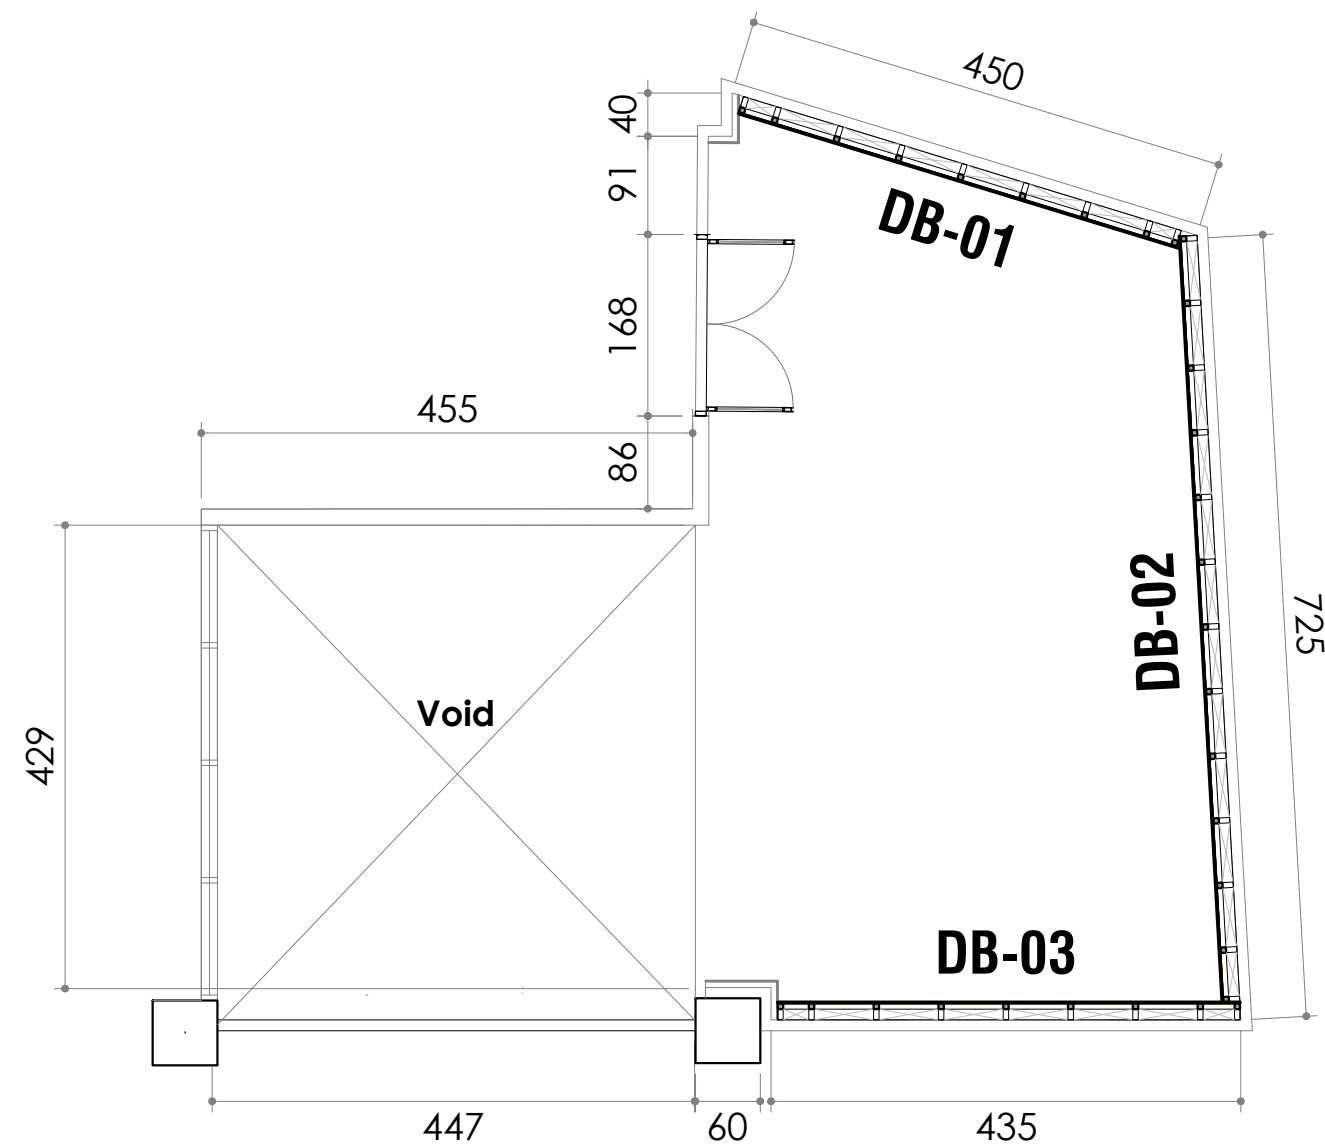

Gambar Rencana:
DENAH RENCANA DINDING BACKDROP (DB)
 Skala 1 : 70



KEMENTERIAN PENDIDIKAN, KEBUDAYAAN,
 RISET DAN TEKNOLOGI
 DITJEN PENDIDIKAN TINGGI
UNIVERSITAS TADULAKO
Jl. Soekarno Hatta KM.9, Palu - Sulawesi Tengah

KEGIATAN :

PERENCANAAN INTERIOR RUANG
 VIP DAN CAFETARIA
 GEDUNG AUDITORIUM

LOKASI :

KAMPUS BUMI TADULAKO TONDO
 UNIVERSITAS TADULAKO


KONSULTAN PERANCANGAN :



CATATAN :

TENAGA AHLI & PENDUKUNG :	TTD / PARAF
Team Leader BAHARUDIN BASRI, S.Ars	
Interior FEBRIANSYAH RAUF, IAI	
Drafter Cad ALAN ASHARI, S.Ars	
Drafter 3D TRISNO YUWONO, ST	
Surveyor RAHADHIAN RACHMATZACH, S.Ars	
Asisten Estimator FUAD, A.Md	

JUDUL GAMBAR		SKALA
DENAH DINDING BACKDROP		1 : 70
KODE GBR	NO. LBR	JML. LBR.
ARS	108	180

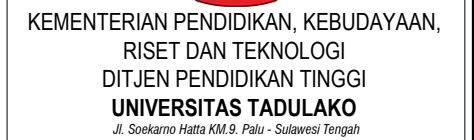


PERENCANAAN INTERIOR RUANG VIP DAN CAFETERIA GEDUNG AUDITORIUM

KAMPUS BUMI TADULAKO TONDO
UNIVERSITAS TADULAKO

BATARA NUSANTARA
engineering consultant
Jl. Kelor No. 191 Palu, Sulawesi Tengah | TELP : 082193235401
E-MAIL : batara.nusantara.cv@gmail.com

Gambar Detail:
DENAH DINDING BACKDROP (DB-03)
Skala 1 : 50

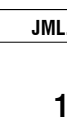TENAGA AHLI & PENDUKUNG :		TTD / PARAF
Team Leader BAHARUDIN BASRI, S.Ars		
Interior FEBRIANSYAH RAUF, IAI		
Drafter Cad ALAN ASHARI, S.Ars		
Drafter 3D TRISNO YUWONO, ST		
Surveyor RAHADHIAN RACHMATZACH, S.Ars		
Asisten Estimator FUAD, A.Md		
JUDUL GAMBAR		SKALA
TAMPAK DINDING BACKDROP		1 : 50
KODE GBR	NO. LBR	JML. LBR.
ARS	109	180



KEMENTERIAN PENDIDIKAN, KEBUDAYAAN,
RISET DAN TEKNOLOGI
DITJEN PENDIDIKAN TINGGI
UNIVERSITAS TADULAKO
Jl. Soekarno Hatta KM.9, Palu - Sulawesi Tengah

KEGIATAN :

PERENCANAAN INTERIOR RUANG
VIP DAN CAFETARIA
GEDUNG AUDITORIUM

LOKASI :

KAMPUS BUMI TADULAKO TONDO
UNIVERSITAS TADULAKO

KONSULTAN PERANCANGAN :




CATATAN :

TENAGA AHLI & PENDUKUNG :	TTD / PARAF
Team Leader BAHARUDIN BASRI, S.Ars	
Interior FEBRIANSYAH RAUF, IAI	
Drafter Cad ALAN ASHARI, S.Ars	
Drafter 3D TRISNO YUWONO, ST	
Surveyor RAHADHIAN RACHMATZACH, S.Ars	
Asisten Estimator FUAD, A.Md	

JUDUL GAMBAR		SKALA
ILUSTRASI DINDING BACKDROP		-
KODE GBR	NO. LBR	JML. LBR.
ARS	110	180

Rangka Backdrop
kayu 5 x 5 cm

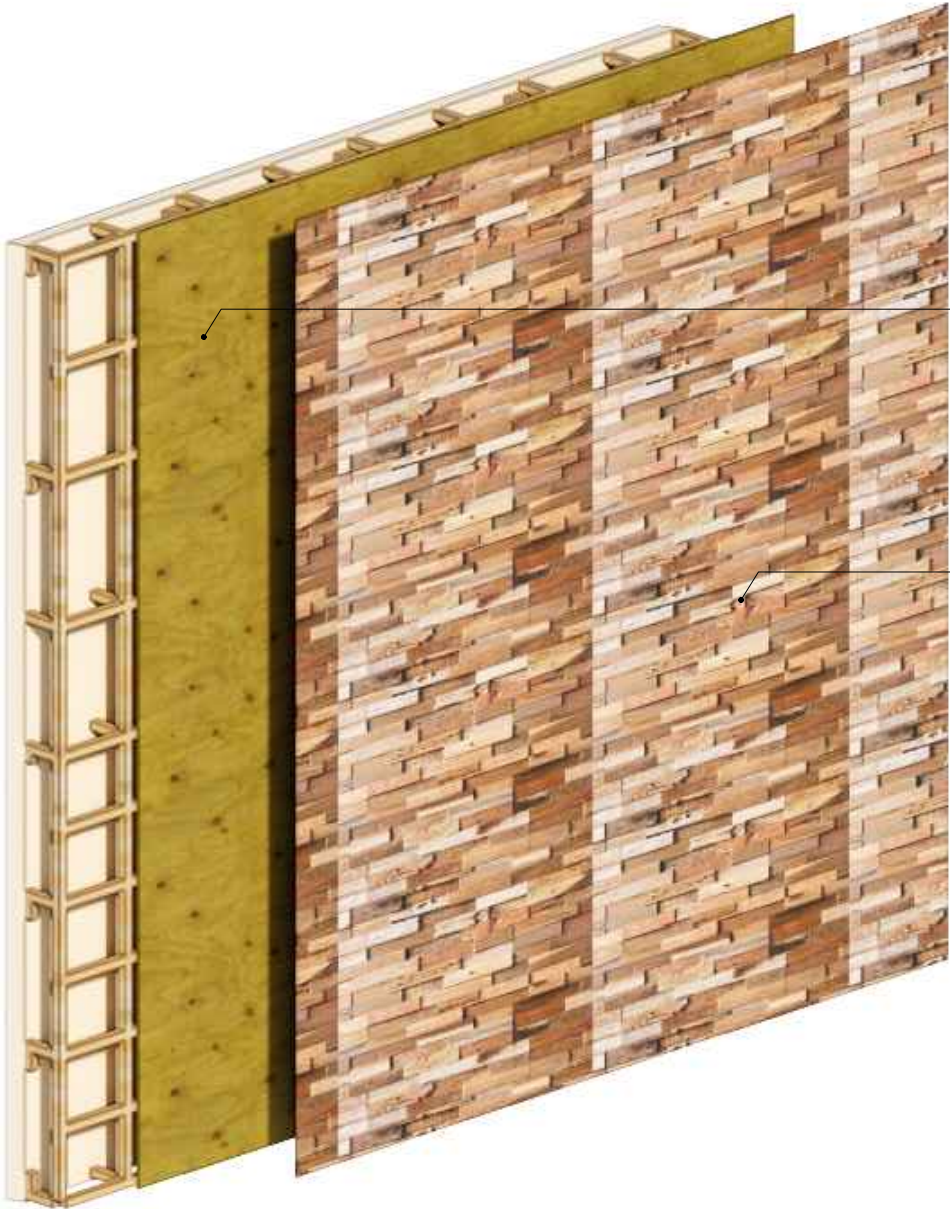

Multipleks 15 mm

Finising Panel Kayu Jati

Gambar Detail:
ISOMETRI DINDING BACKDROP (DB-01)
Non Skala



KEMENTERIAN PENDIDIKAN, KEBUDAYAAN,
RISET DAN TEKNOLOGI
DITJEN PENDIDIKAN TINGGI
UNIVERSITAS TADULAKO
Jl. Soekarno Hatta KM.9, Palu - Sulawesi Tengah

KEGIATAN :

PERENCANAAN INTERIOR RUANG
VIP DAN CAFETARIA
GEDUNG AUDITORIUM

LOKASI :

KAMPUS BUMI TADULAKO TONDO
UNIVERSITAS TADULAKO

KONSULTAN PERANCANGAN :




CATATAN :

TENAGA AHLI & PENDUKUNG :	TTD / PARAF
Team Leader BAHARUDIN BASRI, S.Ars	
Interior FEBRIANSYAH RAUF, IAI	
Drafter Cad ALAN ASHARI, S.Ars	
Drafter 3D TRISNO YUWONO, ST	
Surveyor RAHADHIAN RACHMATZACH, S.Ars	
Asisten Estimator FUAD, A.Md	

JUDUL GAMBAR		SKALA
ILUSTRASI DINDING BACKDROP		-
KODE GBR	NO. LBR	JML. LBR.
ARS	111	180


Rangka Backdrop
kayu 5 x 5 cm

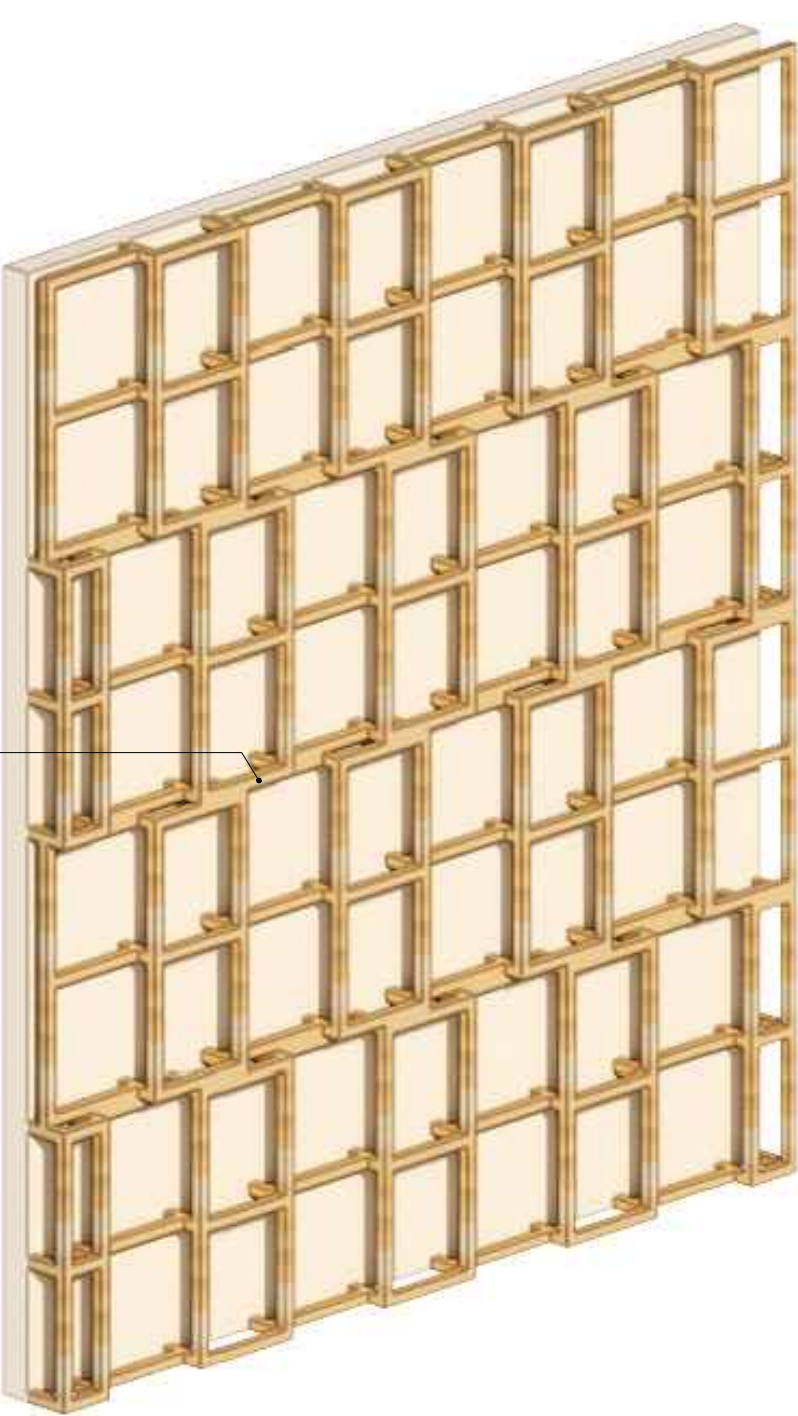

Finishing HPL

Medium Density
Fiberboard (MDF)

Multipleks 15 mm

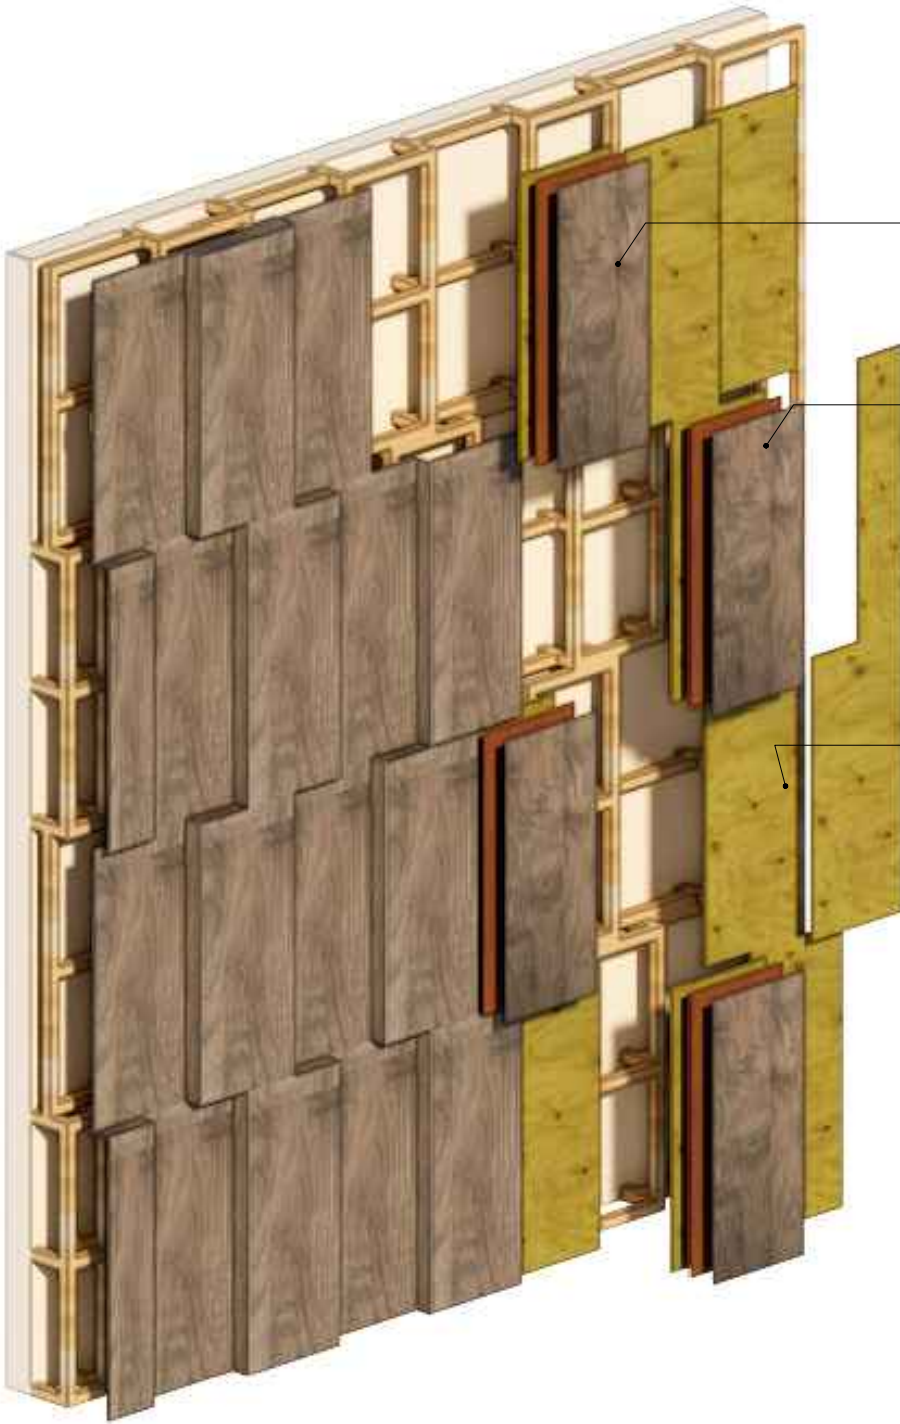

Gambar Detail:
ISOMETRI DINDING BACKDROP (DB-03)
Non Skala



KEMENTERIAN PENDIDIKAN, KEBUDAYAAN,
RISET DAN TEKNOLOGI
DITJEN PENDIDIKAN TINGGI
UNIVERSITAS TADULAKO
Jl. Soekarno Hatta KM.9, Palu - Sulawesi Tengah

KEGIATAN :

PERENCANAAN INTERIOR RUANG
VIP DAN CAFETARIA
GEDUNG AUDITORIUM

LOKASI :

KAMPUS BUMI TADULAKO TONDO
UNIVERSITAS TADULAKO

KONSULTAN PERANCANGAN :



CATATAN :

TENAGA AHLI & PENDUKUNG :

Team Leader
BAHARUDIN BASRI, S.Ars

Interior
FEBRIANSYAH RAUF, IAI

Drafter Cad
ALAN ASHARI, S.Ars

Drafter 3D
TRISNO YUWONO, ST

Surveyor
RAHADHIAN RACHMATZACH, S.Ars

Asisten Estimator
FUAD, A.Md

JUDUL GAMBAR

SKALA

TAMPAK
DINDING BACKDROP

1 : 50

KODE GBR


NO. LBR

JML. LBR.


ARS

112


180

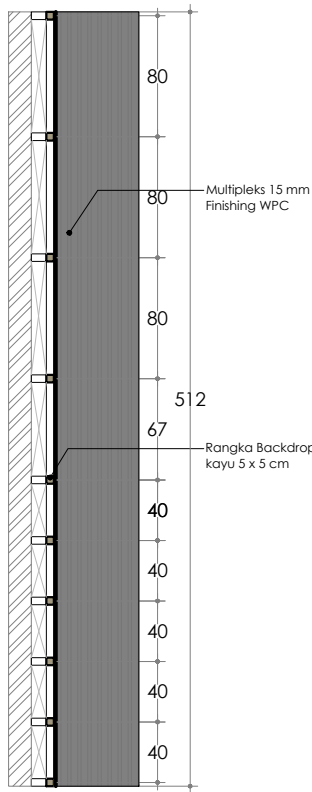


Gambar Detail:
POT. A (DB-02)
Skala 1 : 50

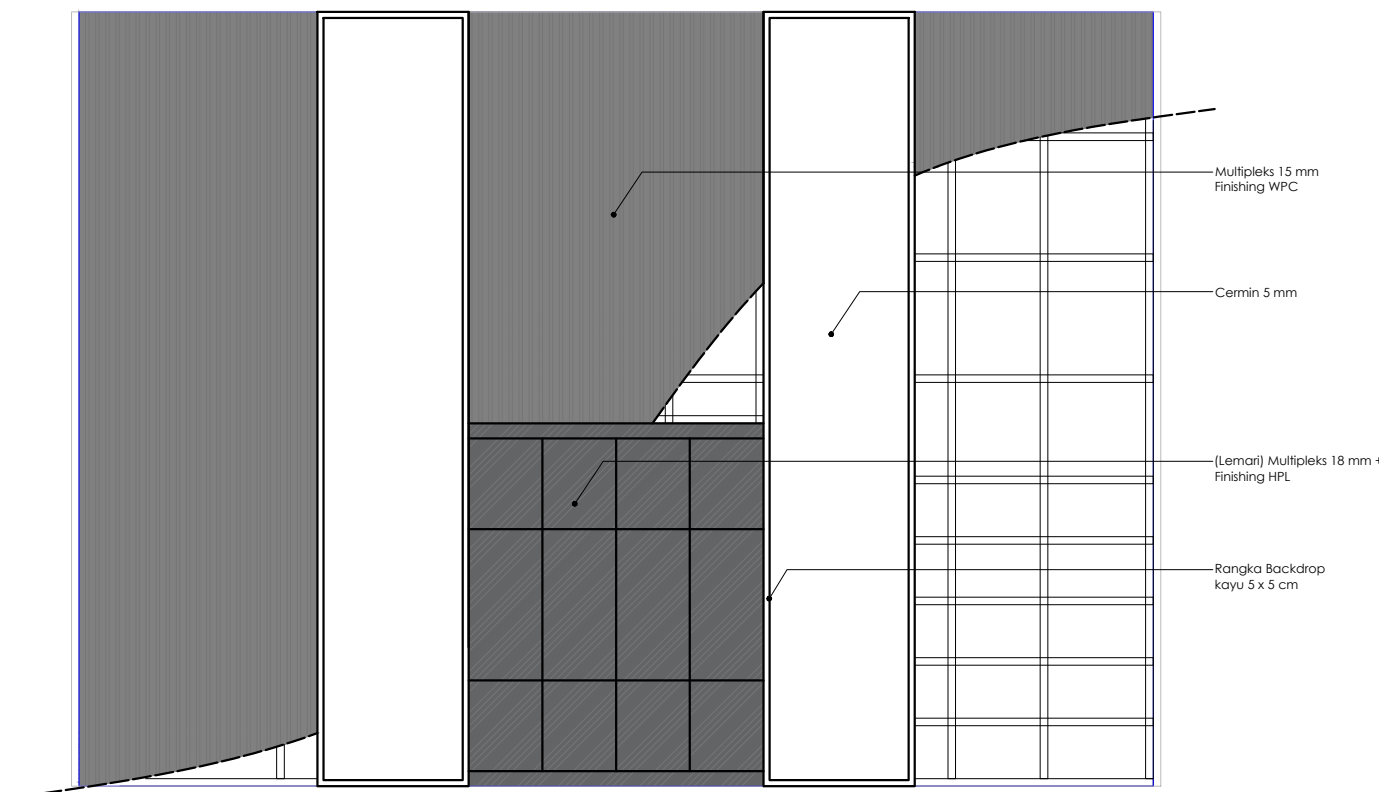

Gambar Detail:
TAMPAK DEPAN DINDING BACKDROP (DB-02)
Skala 1 : 50

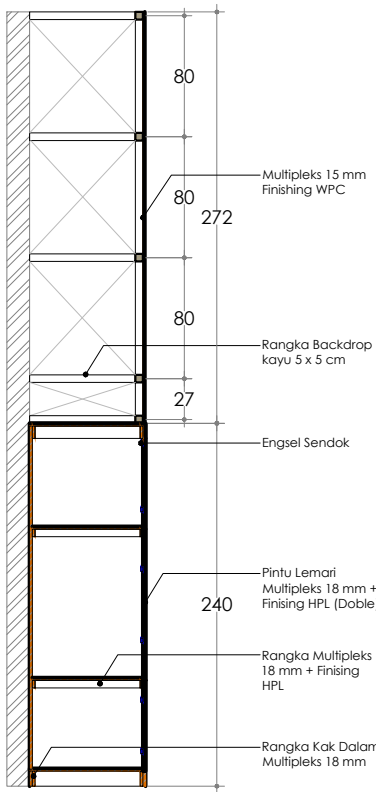

Gambar Detail:
POT. B (DB-02)
Skala 1 : 50

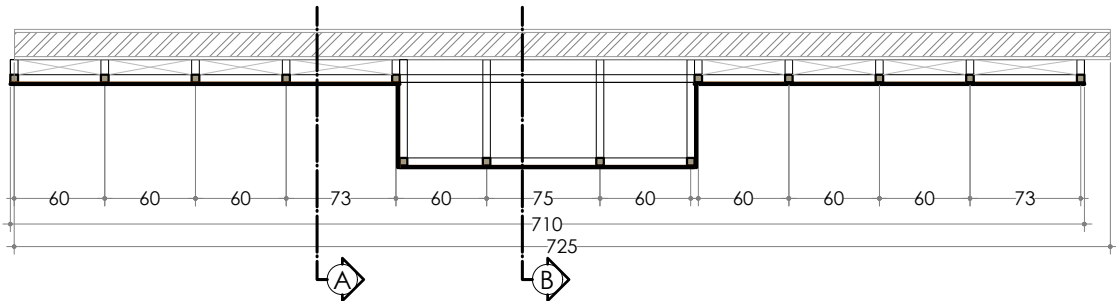

Gambar Detail:
DENAH DINDING BACKDROP (DB-02)
Skala 1 : 50



KEMENTERIAN PENDIDIKAN, KEBUDAYAAN,
RISET DAN TEKNOLOGI
DITJEN PENDIDIKAN TINGGI
UNIVERSITAS TADULAKO
Jl. Soekarno Hatta KM.9, Palu - Sulawesi Tengah

KEGIATAN :

PERENCANAAN INTERIOR RUANG
VIP DAN CAFETARIA
GEDUNG AUDITORIUM

LOKASI :

KAMPUS BUMI TADULAKO TONDO
UNIVERSITAS TADULAKO


KONSULTAN PERANCANGAN :




CATATAN :

TENAGA AHLI & PENDUKUNG :	TTD / PARAF
Team Leader BAHARUDIN BASRI, S.Ars	
Interior FEBRIANSYAH RAUF, IAI	
Drafter Cad ALAN ASHARI, S.Ars	
Drafter 3D TRISNO YUWONO, ST	
Surveyor RAHADHIAN RACHMATZACH, S.Ars	
Asisten Estimator FUAD, A.Md	

JUDUL GAMBAR		SKALA
ILUSTRASI DINDING BACKDROP		-
KODE GBR	NO. LBR	JML. LBR.
ARS	113	180

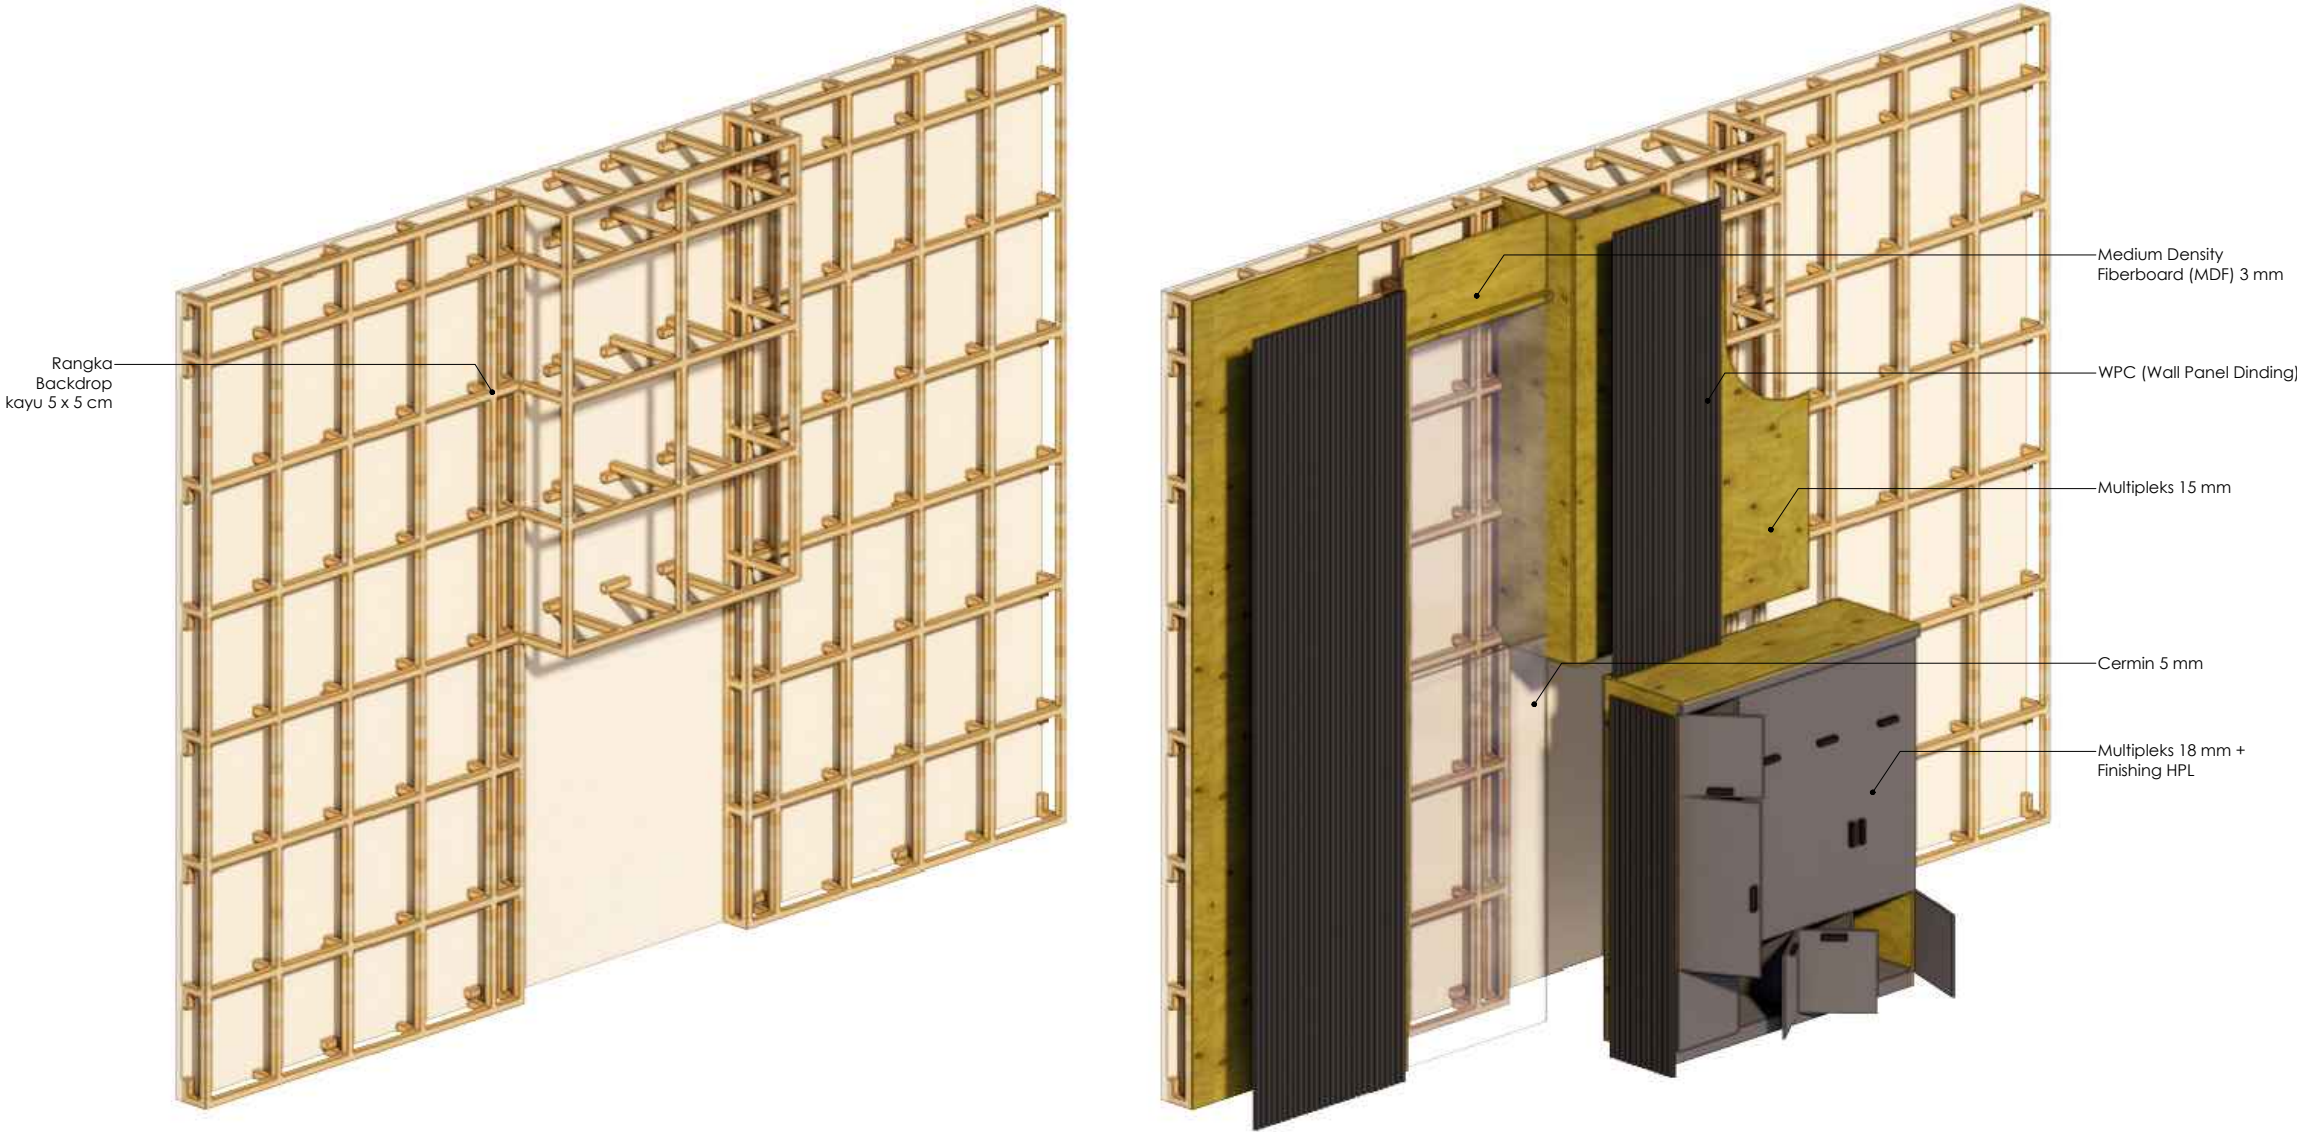

Gambar Detail:
ISOMETRI DINDING BACKDROP (DB-02)
Non Skala

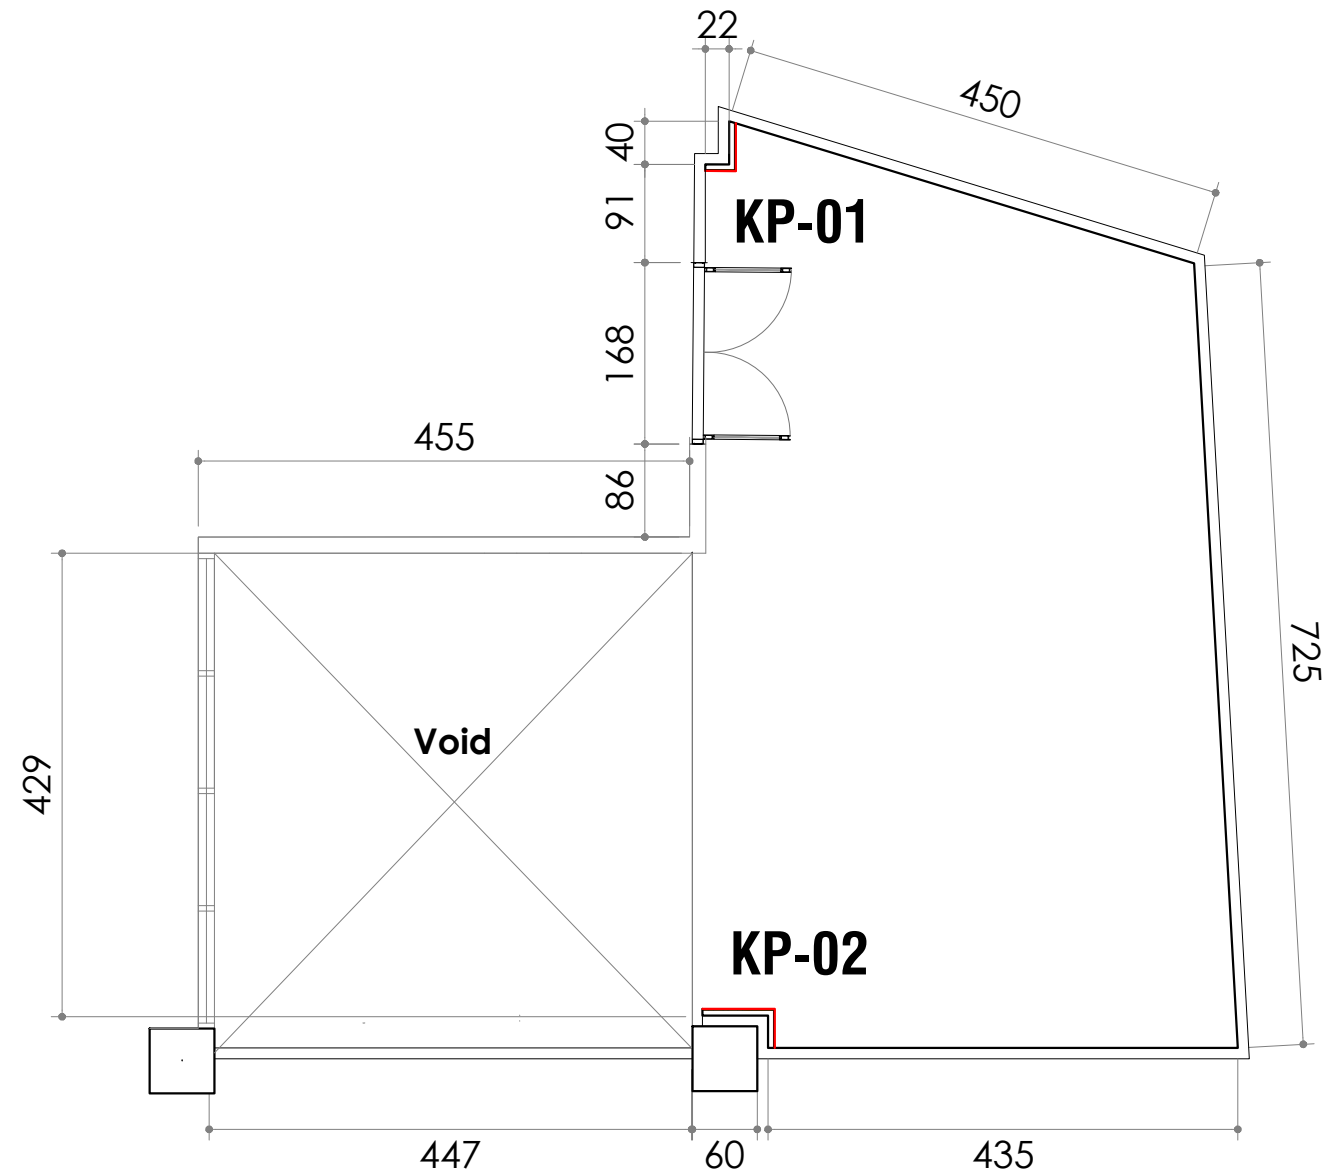

Gambar Rencana:
DENAH RENCANA KOLOM PANEL (KP)
Skala 1 : 70



KEMENTERIAN PENDIDIKAN, KEBUDAYAAN,
RISET DAN TEKNOLOGI
DITJEN PENDIDIKAN TINGGI
UNIVERSITAS TADULAKO
Jl. Soekarno Hatta KM.9, Palu - Sulawesi Tengah

KEGIATAN :

PERENCANAAN INTERIOR RUANG
VIP DAN CAFETARIA
GEDUNG AUDITORIUM

LOKASI :

KAMPUS BUMI TADULAKO TONDO
UNIVERSITAS TADULAKO


KONSULTAN PERANCANGAN :



CATATAN :

TENAGA AHLI & PENDUKUNG :	TTD / PARAF
Team Leader BAHARUDIN BASRI, S.Ars	
Interior FEBRIANSYAH RAUF, IAI	
Drafter Cad ALAN ASHARI, S.Ars	
Drafter 3D TRISNO YUWONO, ST	
Surveyor RAHADHIAN RACHMATZACH, S.Ars	
Asisten Estimator FUAD, A.Md	

JUDUL GAMBAR		SKALA
DENAH RENCANA KOLOM PANEL		1 : 70
KODE GBR	NO. LBR	JML. LBR.
ARS	114	180

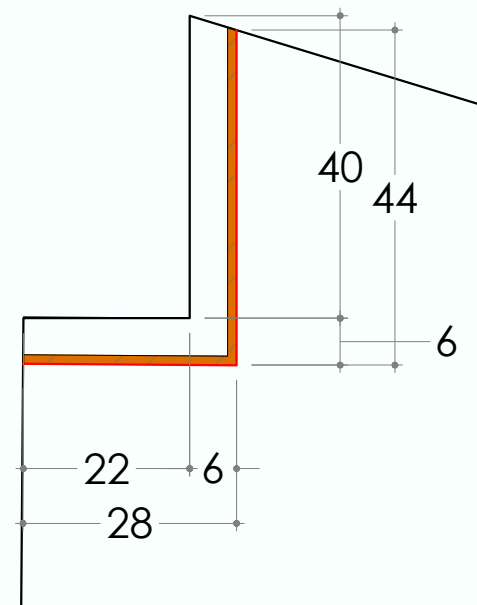

Gambar Detail:
DENAH KOLOM PANEL (KP-01)
Skala 1 : 10



Gambar Detail:
ISOMETRI KOLOM PANEL (KP-01)
Non Skala



KEMENTERIAN PENDIDIKAN, KEBUDAYAAN,
RISET DAN TEKNOLOGI
DITJEN PENDIDIKAN TINGGI
UNIVERSITAS TADULAKO
Jl. Soekarno Hatta KM.9, Palu - Sulawesi Tengah

KEGIATAN :

**PERENCANAAN INTERIOR RUANG
VIP DAN CAFETARIA
GEDUNG AUDITORIUM**

LOKASI :


**KAMPUS BUMI TADULAKO TONDO
UNIVERSITAS TADULAKO**

KONSULTAN PERANCANGAN :




CATATAN :

TENAGA AHLI & PENDUKUNG :		TTD / PARAF
Team Leader	BAHARUDIN BASRI, S.Ars	
Interior	FEBRIANSYAH RAUF, IAI	
Drafter Cad	ALAN ASHARI, S.Ars	
Drafter 3D	TRISNO YUWONO, ST	
Surveyor	RAHADHIAN RACHMATZACH, S.Ars	
Asisten Estimator	FUAD, A.Md	
JUDUL GAMBAR		SKALA
DENAH DAN ILUSTRASI KOLOM PANEL		1 : 10
KODE GBR	NO. LBR	JML. LBR.
ARS	115	180

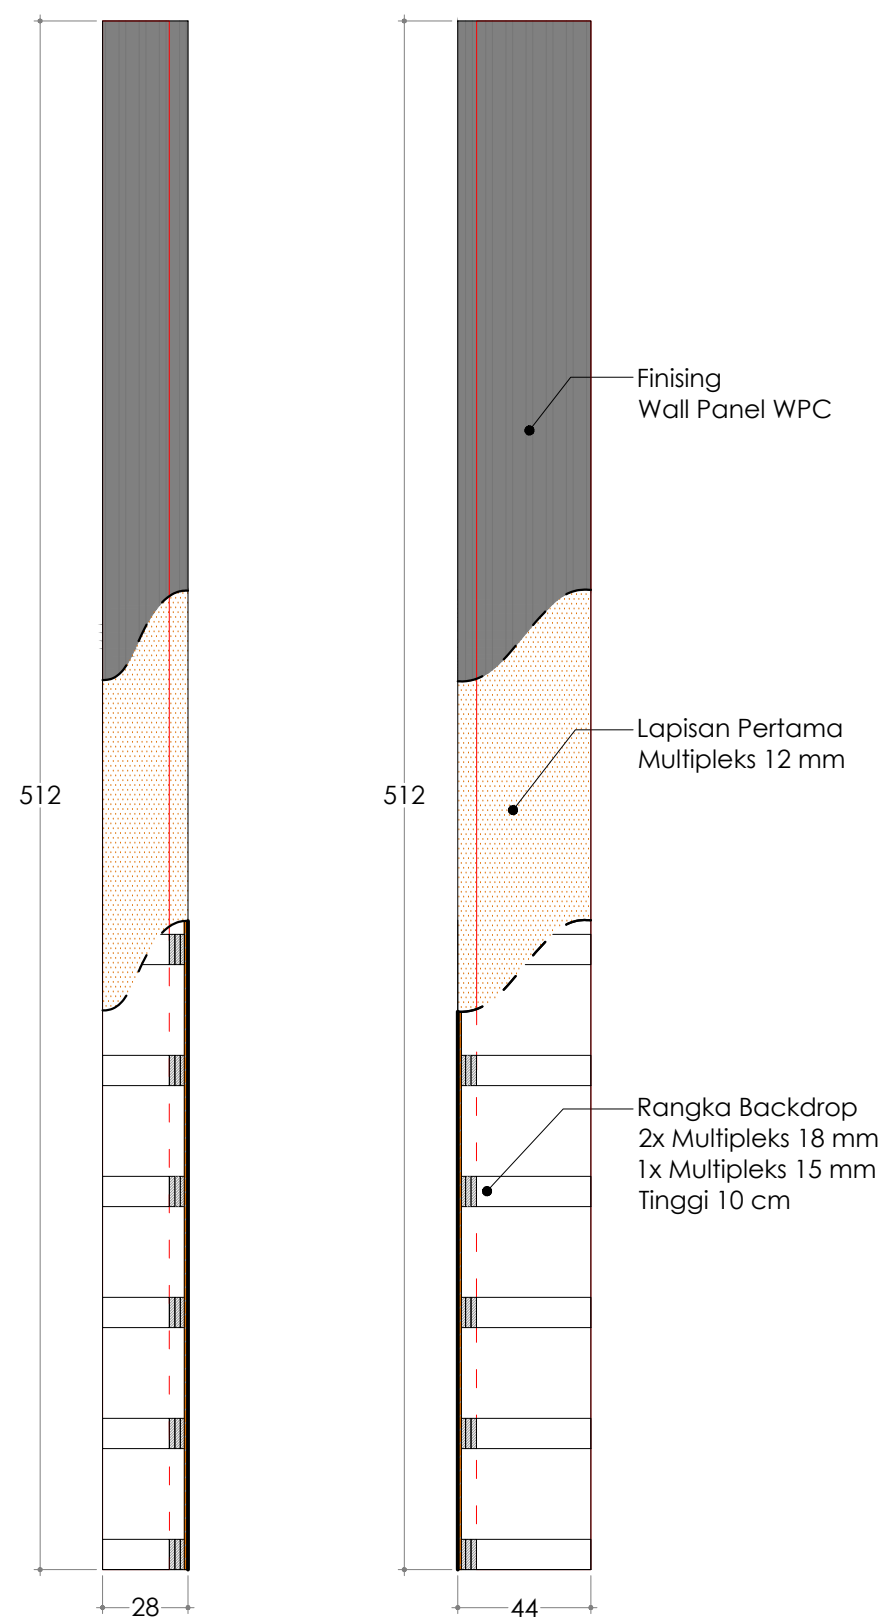

Gambar Detail:
TAMPAK KOLOM PANEL (KP-01)
Skala **1 : 25**

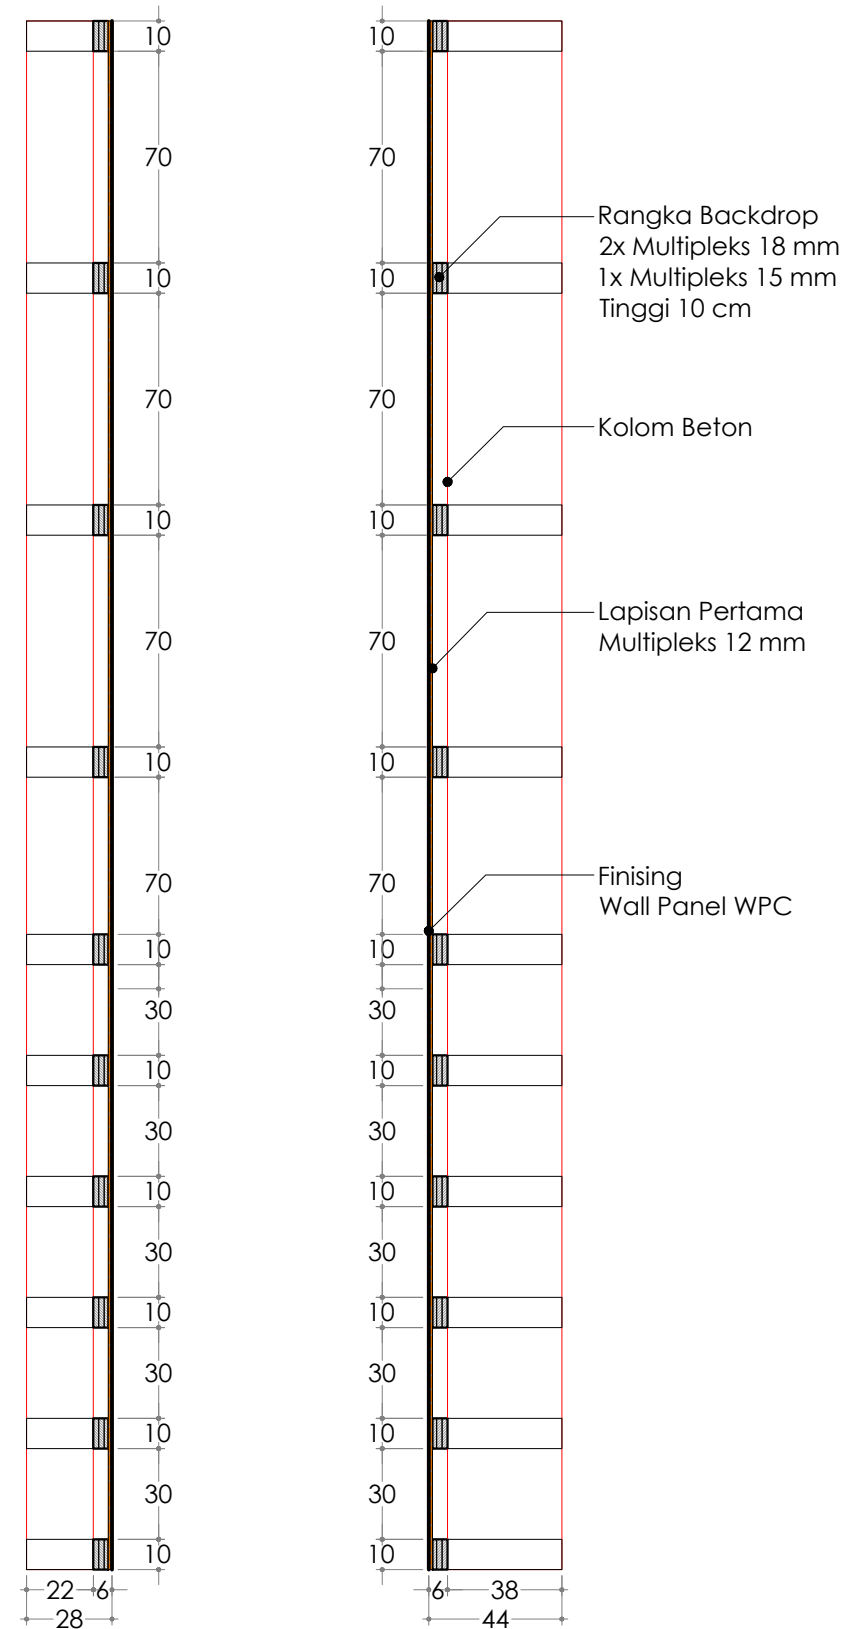

Gambar Detail:
POTONGAN KOLOM PANEL (KP-01)
Skala **1 : 25**



KEMENTERIAN PENDIDIKAN, KEBUDAYAAN,
RISET DAN TEKNOLOGI
DITJEN PENDIDIKAN TINGGI
UNIVERSITAS TADULAKO
Jl. Soekarno Hatta KM.9, Palu - Sulawesi Tengah

KEGIATAN :

**PERENCANAAN INTERIOR RUANG
VIP DAN CAFETARIA
GEDUNG AUDITORIUM**

LOKASI :

**KAMPUS BUMI TADULAKO TONDO
UNIVERSITAS TADULAKO**


KONSULTAN PERANCANGAN :




CATATAN :

TENAGA AHLI & PENDUKUNG :	TTD / PARAF
Team Leader BAHARUDIN BASRI, S.Ars	
Interior FEBRIANSYAH RAUF, IAI	
Drafter Cad ALAN ASHARI, S.Ars	
Drafter 3D TRISNO YUWONO, ST	
Surveyor RAHADHIAN RACHMATZACH, S.Ars	
Asisten Estimator FUAD, A.Md	

JUDUL GAMBAR		SKALA
TAMPAK DETAIL KOLOM PANEL		1 : 25
KODE GBR	NO. LBR	JML. LBR.
ARS	116	180

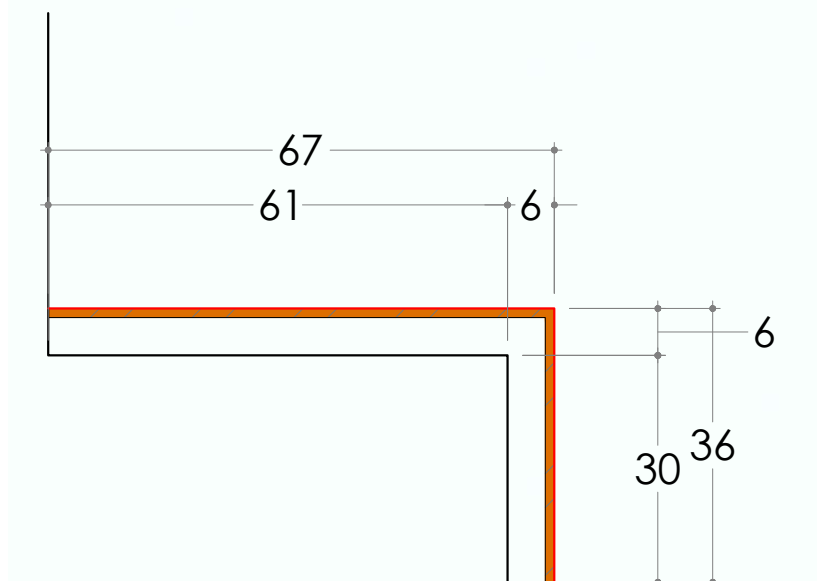

Gambar Detail:
DENAH KOLOM PANEL (KP-02)
Skala 1 : 10

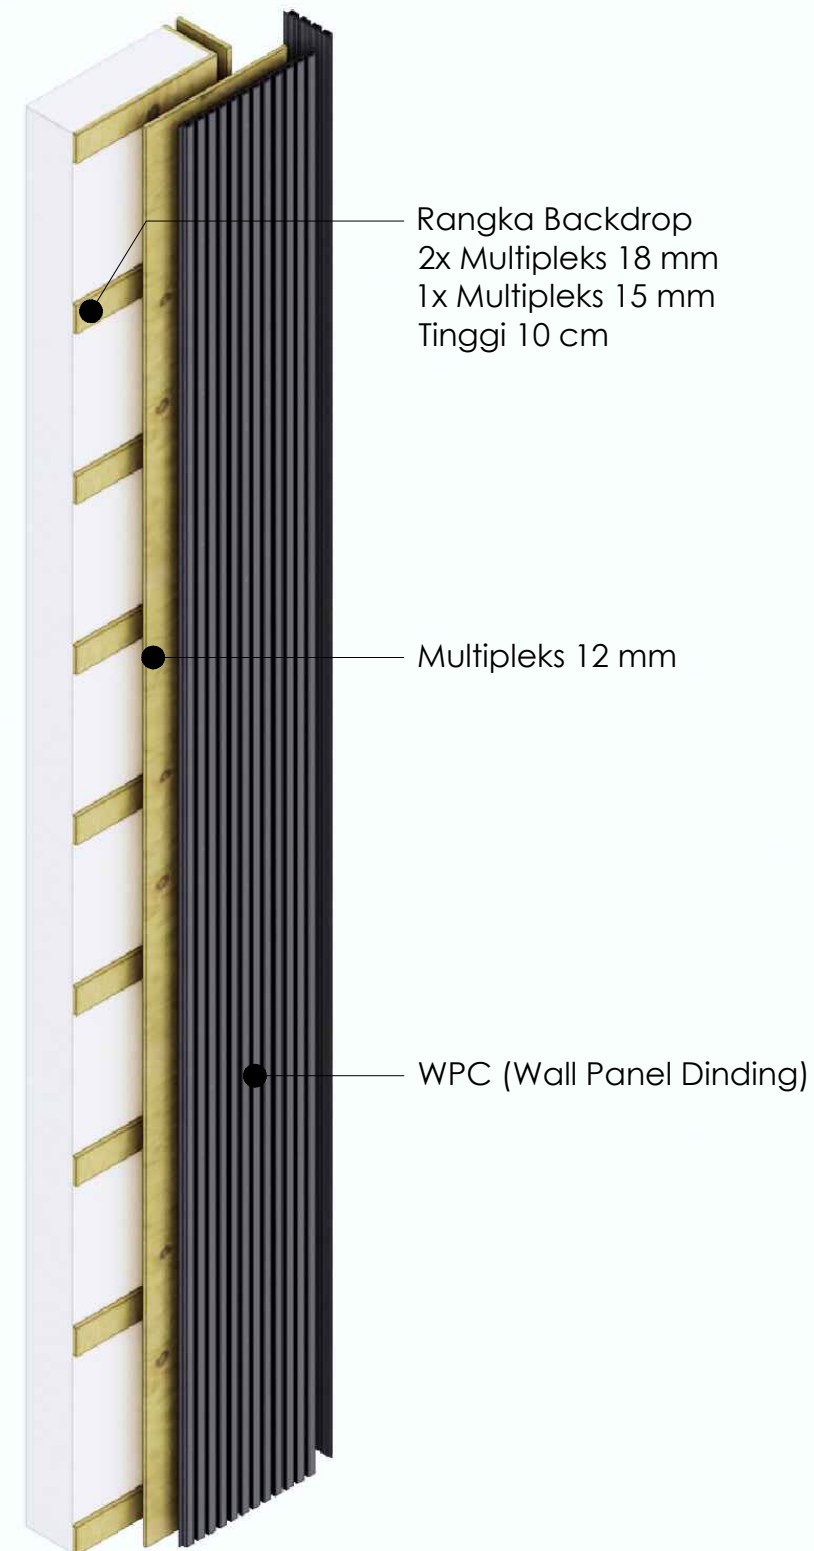

Gambar Detail:
ISOMETRI KOLOM PANEL (KP-01)
Non Skala



KEMENTERIAN PENDIDIKAN, KEBUDAYAAN,
RISET DAN TEKNOLOGI
DITJEN PENDIDIKAN TINGGI
UNIVERSITAS TADULAKO
Jl. Soekarno Hatta KM.9, Palu - Sulawesi Tengah

KEGIATAN :

**PERENCANAAN INTERIOR RUANG
VIP DAN CAFETERIA
GEDUNG AUDITORIUM**

LOKASI :

**KAMPUS BUMI TADULAKO TONDO
UNIVERSITAS TADULAKO**

KONSULTAN PERANCANGAN :



CATATAN :

TENAGA AHLI & PENDUKUNG :

Team Leader
BAHARUDIN BASRI, S.Ars

Interior
FEBRIANSYAH RAUF, IAI

Drafter Cad
ALAN ASHARI, S.Ars

Drafter 3D
TRISNO YUWONO, ST

Surveyor
RAHADHIAN RACHMATZACH, S.Ars

Asisten Estimator
FUAD, A.Md

JUDUL GAMBAR

SKALA

**DENAH DAN ILUSTRASI
KOLOM PANEL**

1 : 10

KODE GBR


NO. LBR

JML. LBR.


ARS

117

180

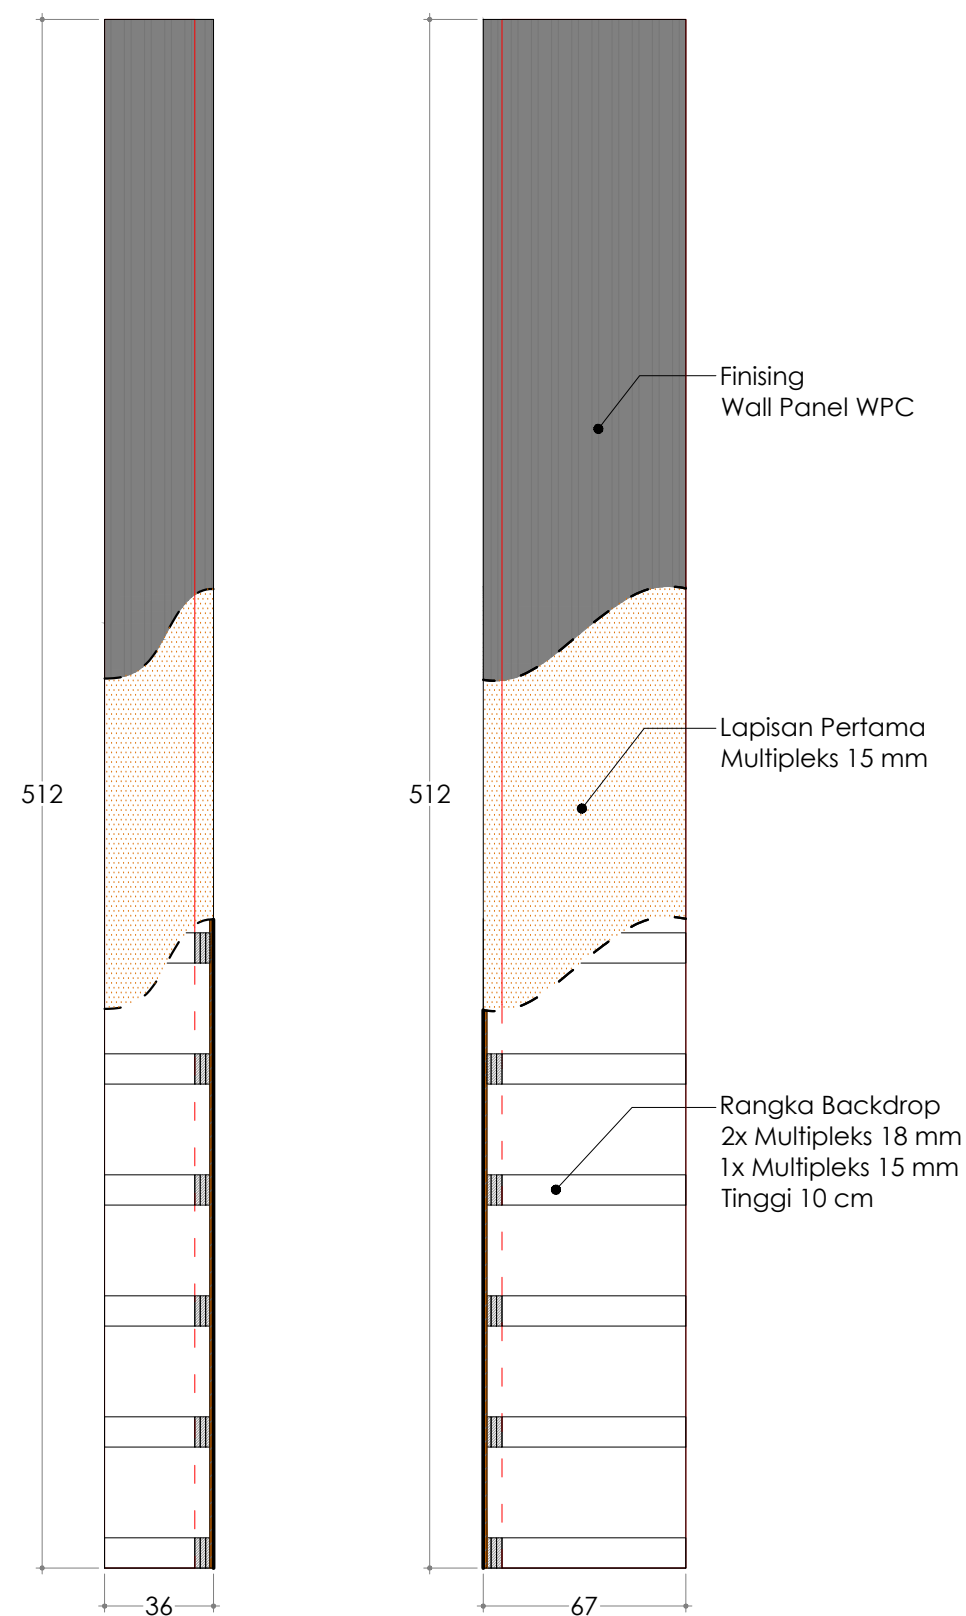

Gambar Detail:
TAMPAK KOLOM PANEL (KP-02)
 Skala 1 : 25

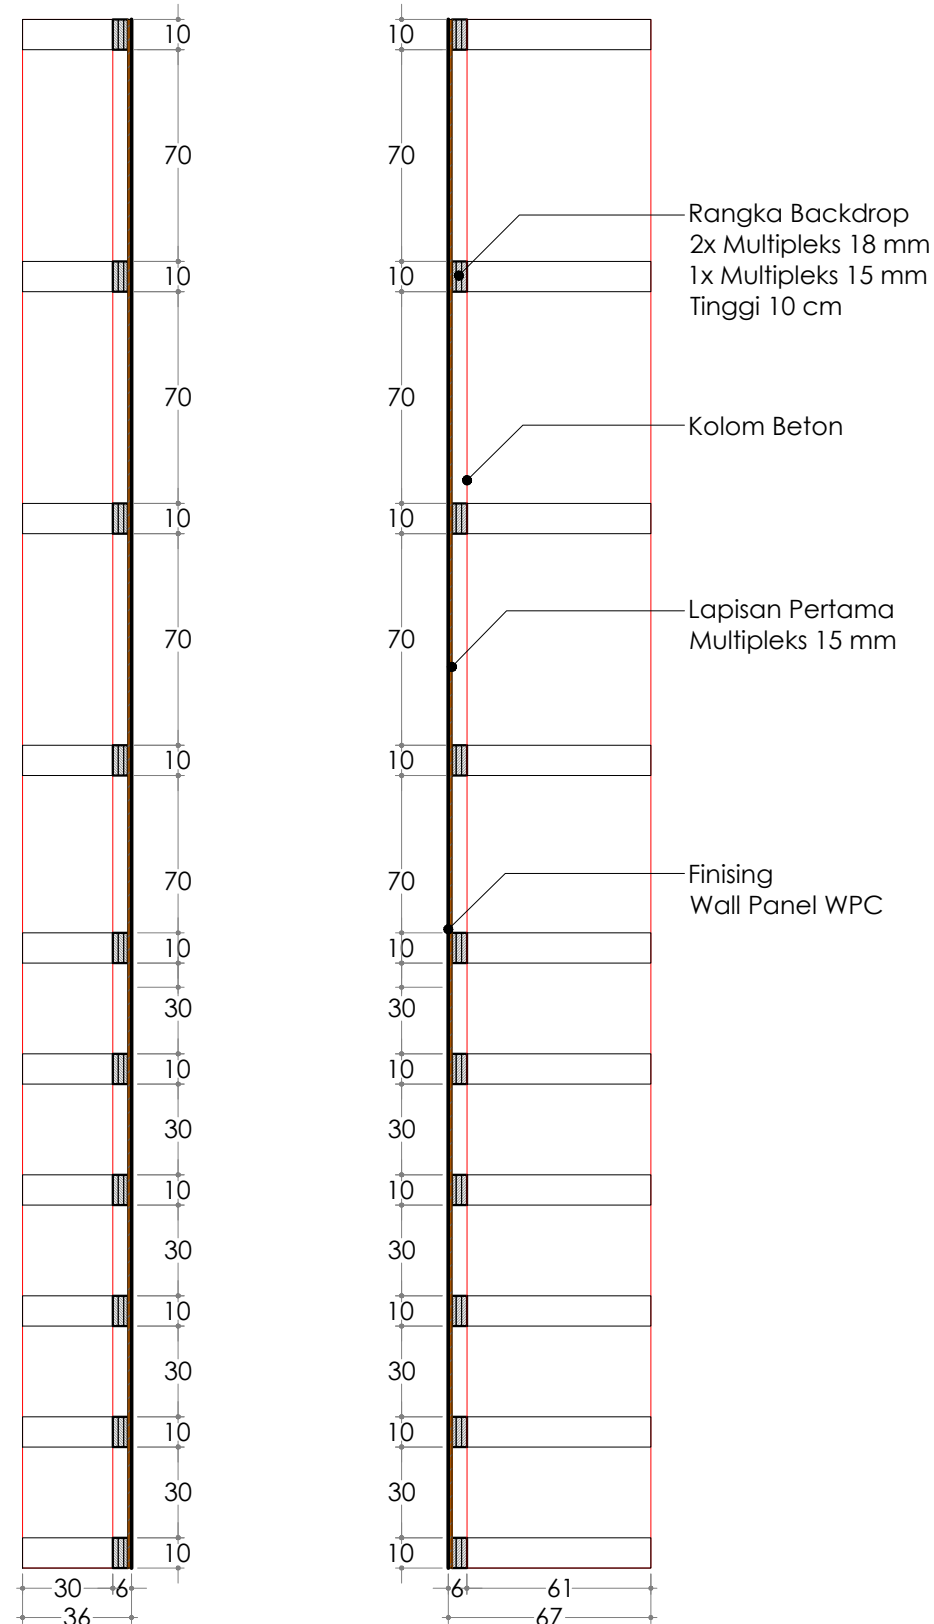

Gambar Detail:
POTONGAN KOLOM PANEL (KP-02)
 Skala 1 : 25



KEMENTERIAN PENDIDIKAN, KEBUDAYAAN,
 RISET DAN TEKNOLOGI
 DITJEN PENDIDIKAN TINGGI
UNIVERSITAS TADULAKO
 Jl. Soekarno Hatta KM.9, Palu - Sulawesi Tengah

KEGIATAN :

**PERENCANAAN INTERIOR RUANG
 VIP DAN CAFETERIA
 GEDUNG AUDITORIUM**

LOKASI :

**KAMPUS BUMI TADULAKO TONDO
 UNIVERSITAS TADULAKO**


KONSULTAN PERANCANGAN :



CATATAN :

TENAGA AHLI & PENDUKUNG :	TTD / PARAF
Team Leader BAHARUDIN BASRI, S.Ars	
Interior FEBRIANSYAH RAUF, IAI	
Drafter Cad ALAN ASHARI, S.Ars	
Drafter 3D TRISNO YUWONO, ST	
Surveyor RAHADHIAN RACHMATZACH, S.Ars	
Asisten Estimator FUAD, A.Md	

JUDUL GAMBAR		SKALA
TAMPAK DETAIL KOLOM PANEL		1 : 25
KODE GBR	NO. LBR	JML. LBR.
ARS	118	180

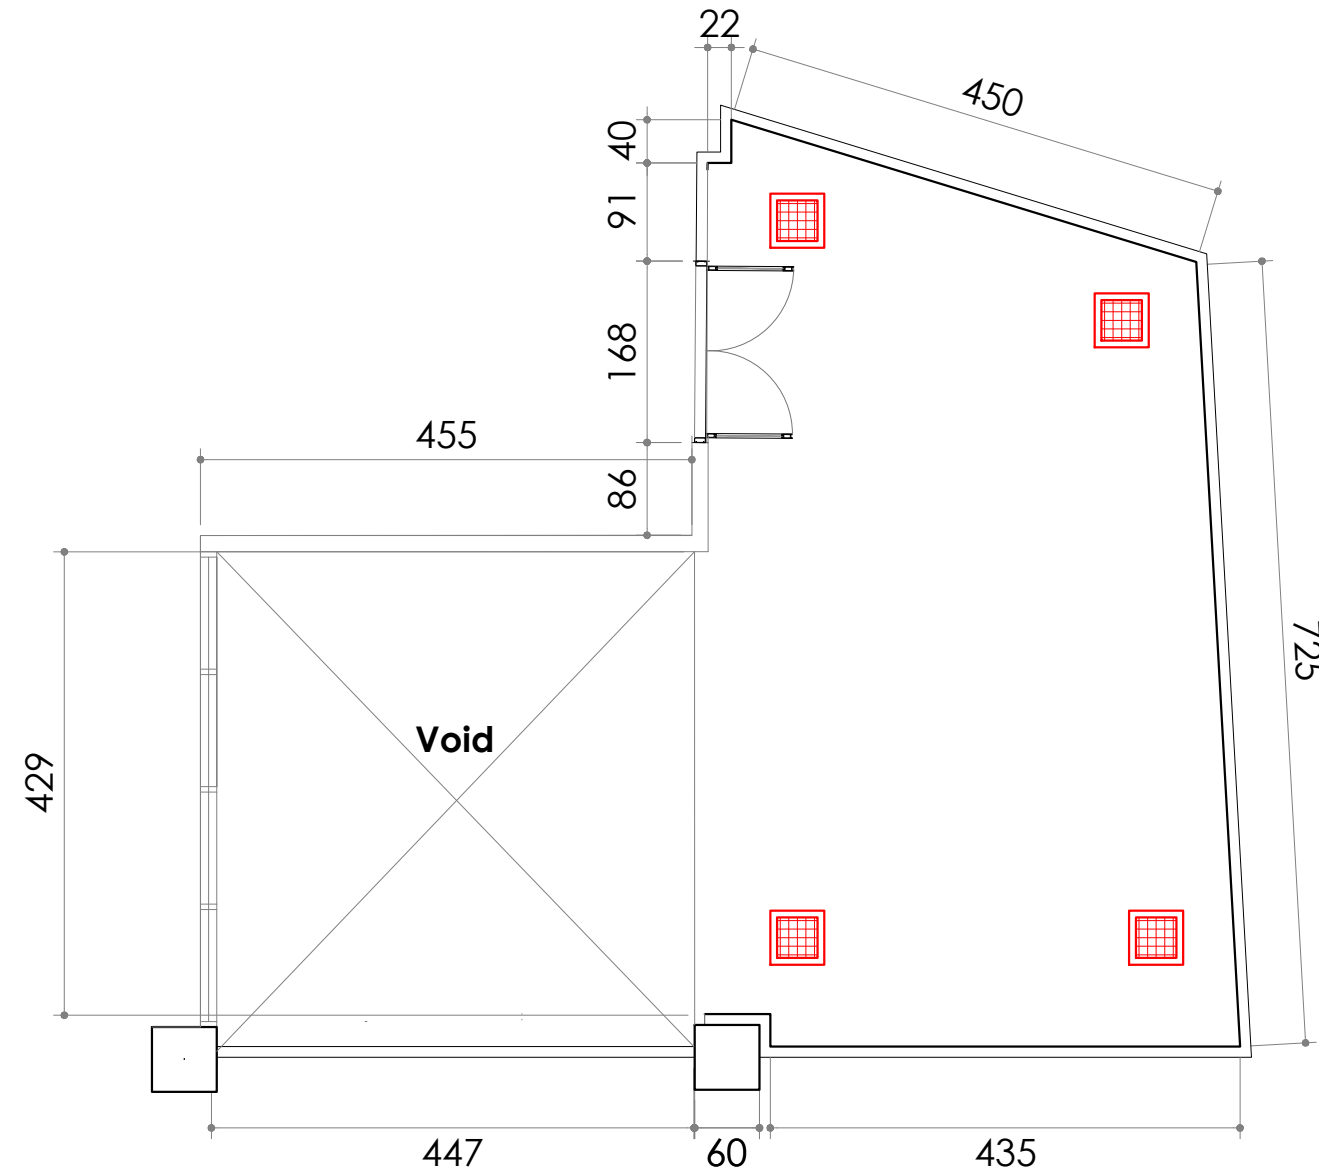

Gambar Rencana:
DENAH RENCANA PENEMPATAN EXHAUST FAN
Skala 1 : 70

KODE GAMBAR	ITEM INSTALASI LISTRIK	JUMLAH	PERUNTUKAN
	EXHAUST FAN 12 INCH	4 Buah	Plafond



KEMENTERIAN PENDIDIKAN, KEBUDAYAAN,
RISET DAN TEKNOLOGI
DITJEN PENDIDIKAN TINGGI
UNIVERSITAS TADULAKO
Jl. Soekarno Hatta KM.9, Palu - Sulawesi Tengah

KEGIATAN :

PERENCANAAN INTERIOR RUANG
VIP DAN CAFETARIA
GEDUNG AUDITORIUM




LOKASI :

KAMPUS BUMI TADULAKO TONDO
UNIVERSITAS TADULAKO


KONSULTAN PERANCANGAN :

BATARA NUSANTARA
engineering consultants
Jl. Kwoh Ng. 191 Palu, Sulawesi Tengah | Telp: 08219223540
E-Mail: batara.nusantara.cv@gmail.com

CATATAN :

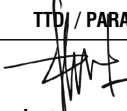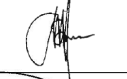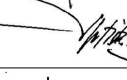TENAGA AHLI & PENDUKUNG :	TTD / PARAF
Team Leader BAHARUDIN BASRI, S.Ars	
Interior FEBRIANSYAH RAUF, IAI	
Drafter Cad ALAN ASHARI, S.Ars	
Drafter 3D TRISNO YUWONO, ST	
Surveyor RAHADHIAN RACHMATZACH, S.Ars	
Asisten Estimator FUAD, A.Md	

JUDUL GAMBAR		SKALA
DENAH PENEMPATAN EXHAUST FAN		1 : 70
KODE GBR	NO. LBR	JML. LBR.
ME	119	180

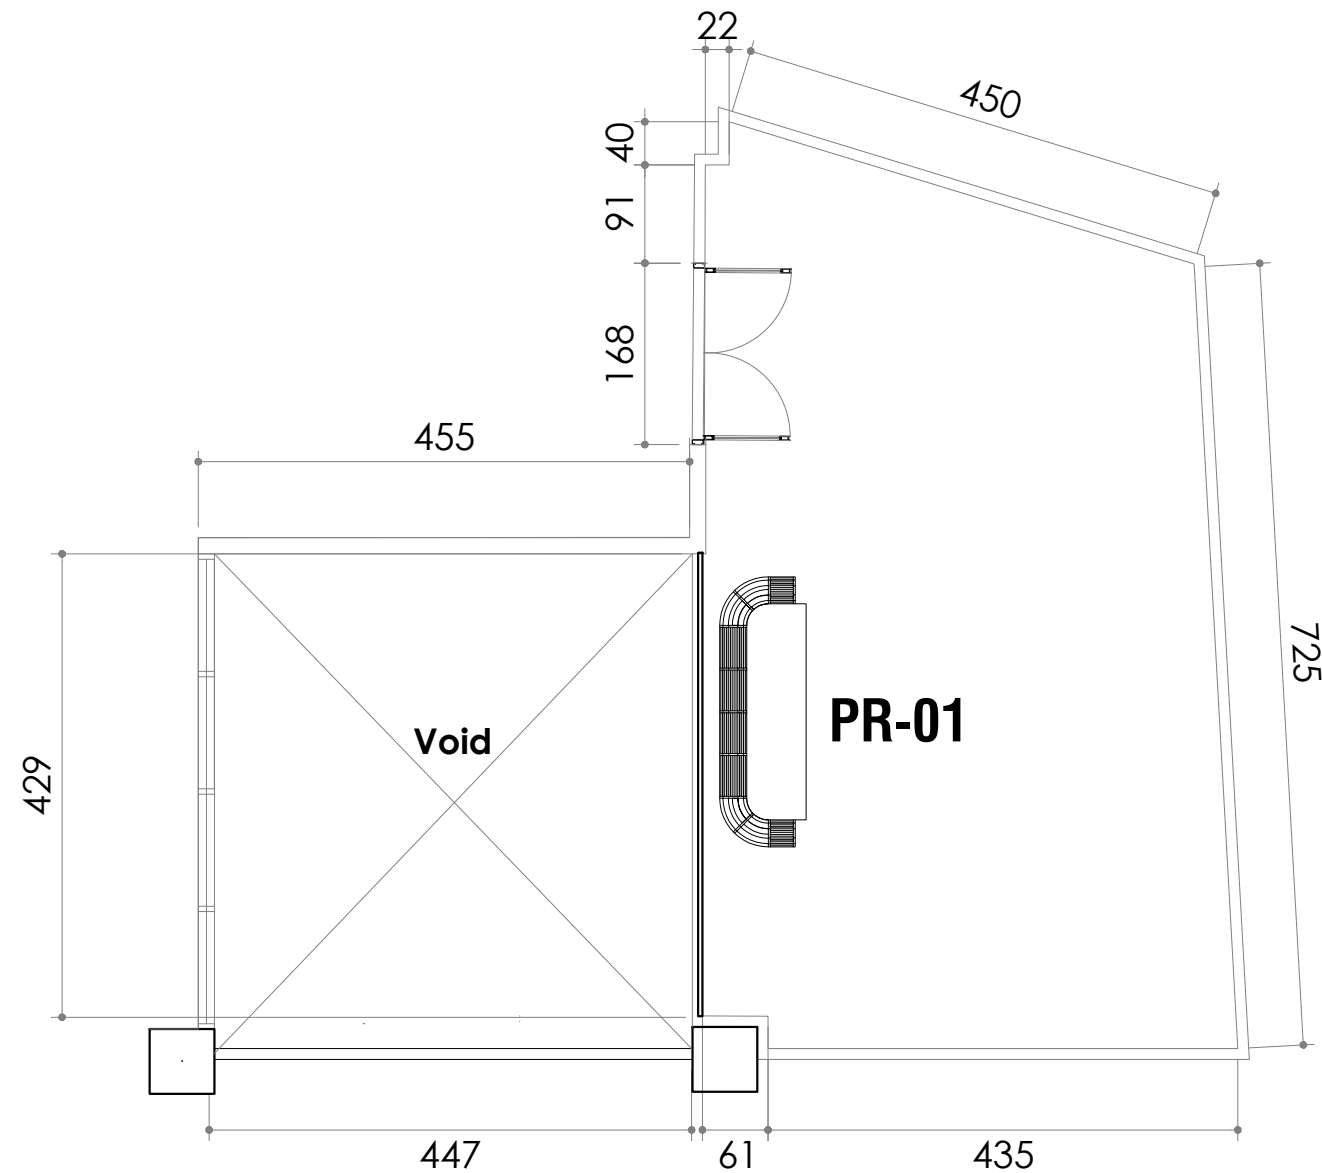

Gambar Rencana:
DENAH RENCANA PRABOT
Skala 1 : 70



KEMENTERIAN PENDIDIKAN, KEBUDAYAAN,
RISET DAN TEKNOLOGI
DITJEN PENDIDIKAN TINGGI
UNIVERSITAS TADULAKO
Jl. Soekarno Hatta KM.9, Palu - Sulawesi Tengah

KEGIATAN :

**PERENCANAAN INTERIOR RUANG
VIP DAN CAFETARIA
GEDUNG AUDITORIUM**

LOKASI :

**KAMPUS BUMI TADULAKO TONDO
UNIVERSITAS TADULAKO**

KONSULTAN PERANCANGAN :



CATATAN :

TENAGA AHLI & PENDUKUNG :		TTD / PARAF
Team Leader	BAHARUDIN BASRI, S.Ars	
Interior	FEBRIANSYAH RAUF, IAI	
Drafter Cad	ALAN ASHARI, S.Ars	
Drafter 3D	TRISNO YUWONO, ST	
Surveyor	RAHADHIAN RACHMATZACH, S.Ars	
Asisten Estimator	FUAD, A.Md	
JUDUL GAMBAR		SKALA
DENAH RENCANA PRABOT		1 : 70
KODE GBR	NO. LBR	JML. LBR.
ARS	120	180



KEMENTERIAN PENDIDIKAN, KEBUDAYAAN,
RISET DAN TEKNOLOGI
DITJEN PENDIDIKAN TINGGI
UNIVERSITAS TADULAKO
Jl. Soekarno Hatta KM.9, Palu - Sulawesi Tengah

KEGIATAN :

**PERENCANAAN INTERIOR RUANG
VIP DAN CAFETARIA
GEDUNG AUDITORIUM**

LOKASI :

**KAMPUS BUMI TADULAKO TONDO
UNIVERSITAS TADULAKO**




KONSULTAN PERANCANGAN :



CATATAN :

TENAGA AHLI & PENDUKUNG :	TTD / PARAF
Team Leader BAHARUDIN BASRI, S.Ars	
Interior FEBRIANSYAH RAUF, IAI	
Drafter Cad ALAN ASHARI, S.Ars	
Drafter 3D TRISNO YUWONO, ST	
Surveyor RAHADHIAN RACHMATZACH, S.Ars	
Asisten Estimator FUAD, A.Md	

JUDUL GAMBAR		SKALA
PRABOT (01)		1 : 15
KODE GBR	NO. LBR	JML. LBR.
ARS	121	180

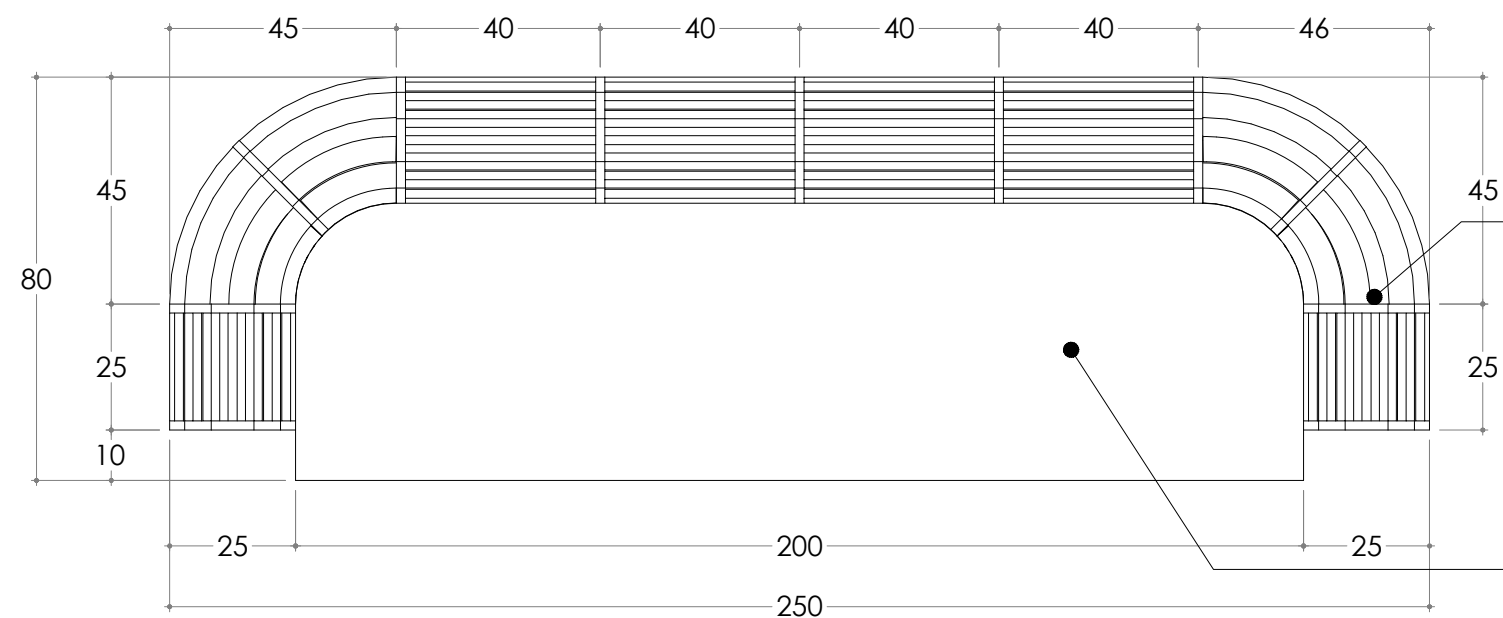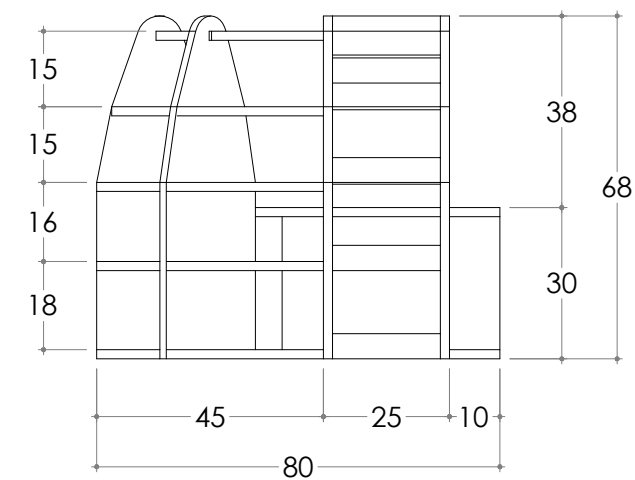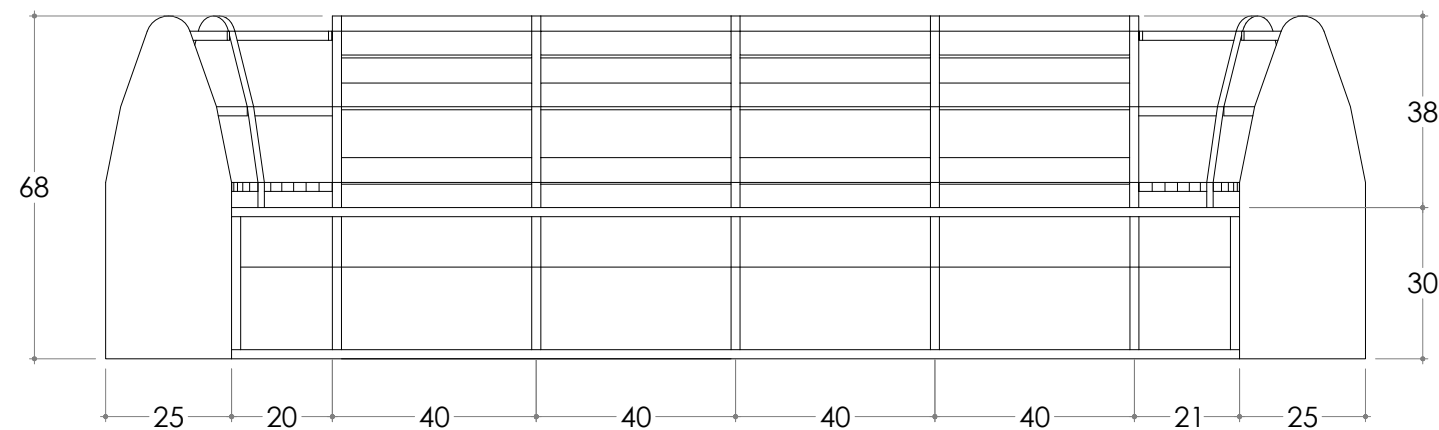

Rangka Kursi
Multipleks 18 mm

Spon Busa Kursi
Dibungkus Kain

Gambar Detail:
PRABOT 01
Skala 1 : 15



Gambar Detail:
ISOMETRI PRABOT 01
Non Skala



KEMENTERIAN PENDIDIKAN, KEBUDAYAAN,
RISET DAN TEKNOLOGI
DITJEN PENDIDIKAN TINGGI
UNIVERSITAS TADULAKO
Jl. Soekarno Hatta KM.9, Palu - Sulawesi Tengah

KEGIATAN :

**PERENCANAAN INTERIOR RUANG
VIP DAN CAFETARIA
GEDUNG AUDITORIUM**

LOKASI :

**KAMPUS BUMI TADULAKO TONDO
UNIVERSITAS TADULAKO**


KONSULTAN PERANCANGAN :



CATATAN :

TENAGA AHLI & PENDUKUNG :	TTD / PARAF
Team Leader BAHARUDIN BASRI, S.Ars	
Interior FEBRIANSYAH RAUF, IAI	
Drafter Cad ALAN ASHARI, S.Ars	
Drafter 3D TRISNO YUWONO, ST	
Surveyor RAHADHIAN RACHMATZACH, S.Ars	
Asisten Estimator FUAD, A.Md	

JUDUL GAMBAR		SKALA
ILUSTRASI PRABOT (01)		-
KODE GBR	NO. LBR	JML. LBR.
ARS	122	180

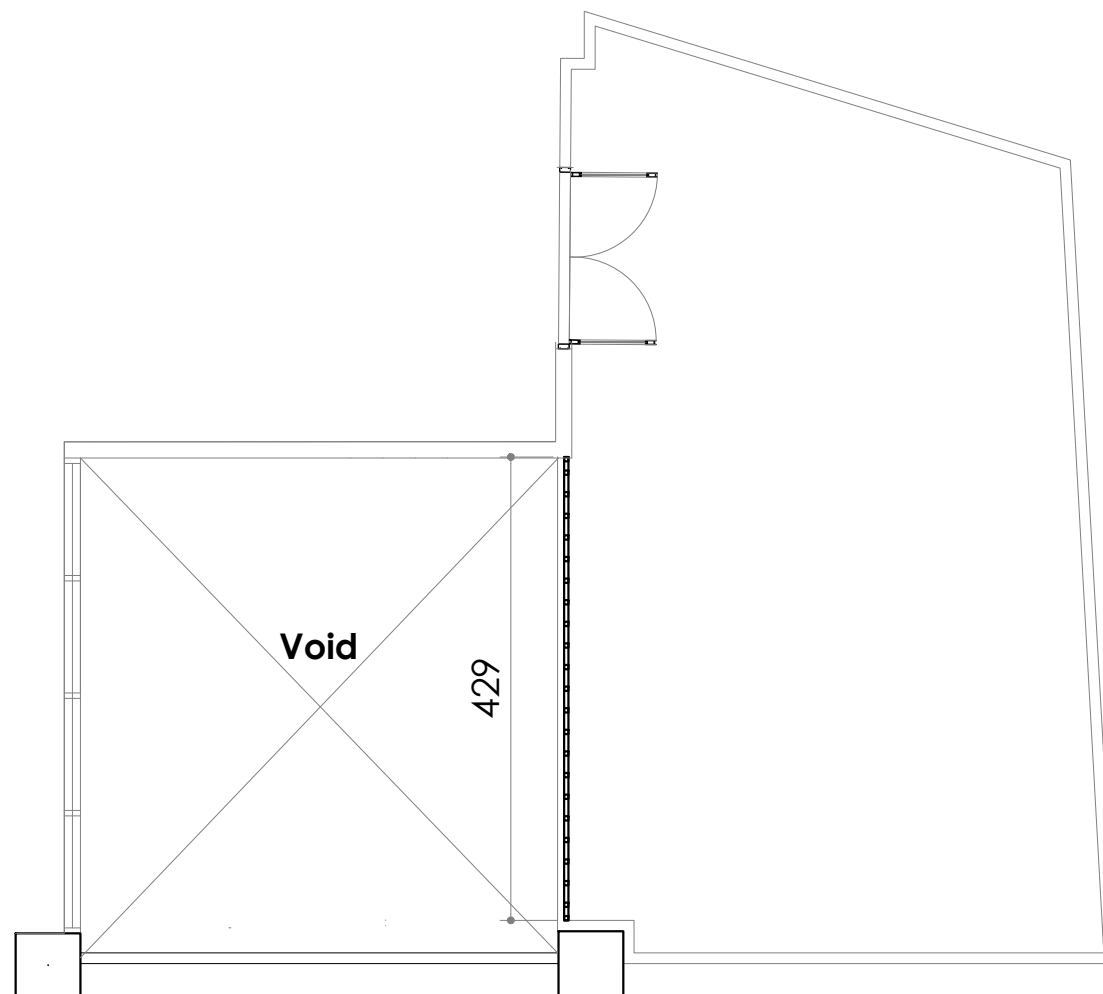

Gambar Rencana:
DENAH RENCANA PAGAR PEMBATAS
Skala 1 : 70



KEMENTERIAN PENDIDIKAN, KEBUDAYAAN,
RISET DAN TEKNOLOGI
DITJEN PENDIDIKAN TINGGI
UNIVERSITAS TADULAKO
Jl. Soekarno Hatta KM.9, Palu - Sulawesi Tengah

KEGIATAN :

**PERENCANAAN INTERIOR RUANG
VIP DAN CAFETARIA
GEDUNG AUDITORIUM**

LOKASI :

**KAMPUS BUMI TADULAKO TONDO
UNIVERSITAS TADULAKO**


KONSULTAN PERANCANGAN :



CATATAN :

TENAGA AHLI & PENDUKUNG :	TTD / PARAF
Team Leader BAHARUDIN BASRI, S.Ars	
Interior FEBRIANSYAH RAUF, IAI	
Drafter Cad ALAN ASHARI, S.Ars	
Drafter 3D TRISNO YUWONO, ST	
Surveyor RAHADHIAN RACHMATZACH, S.Ars	
Asisten Estimator FUAD, A.Md	




JUDUL GAMBAR		SKALA
DENAH RENCANA PAGAR PEMBATAS		1 : 70
KODE GBR	NO. LBR	JML. LBR.
ARS	123	180

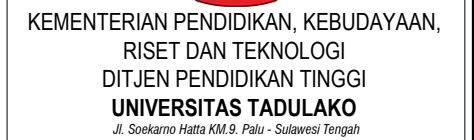

PERENCANAAN INTERIOR RUANG VIP DAN CAFETARIA GEDUNG AUDITORIUM

KAMPUS BUMI TADULAKO TONDO
UNIVERSITAS TADULAKO

BATARA NUSANTARA
engineering consultant
JL. Kelor No. 191 Palu, Sulawesi Tengah | TELP : 082193235401
E-MAIL : batara.nusantara.cv@gmail.com

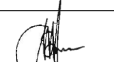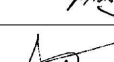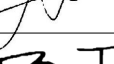
TENAGA AHLI & PENDUKUNG :		TTD / PARAF
Team Leader BAHARUDIN BASRI, S.Ars		
Interior FEBRIANSYAH RAUF, IAI		
Drafter Cad ALAN ASHARI, S.Ars		
Drafter 3D TRISNO YUWONO, ST		
Surveyor RAHADHIAN RACHMATZACH, S.Ars		
Asisten Estimator FUAD, A.Md		

SKALA

1 : 15


JML. LBR.	
-----------	--

180

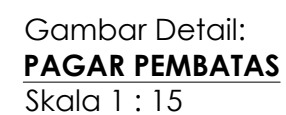




INTERIOR RUANG TRANSISI LT.1

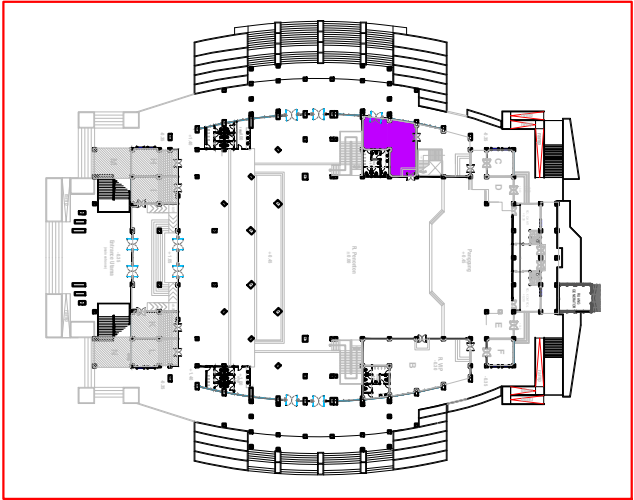

KEYPLAN LT. 1

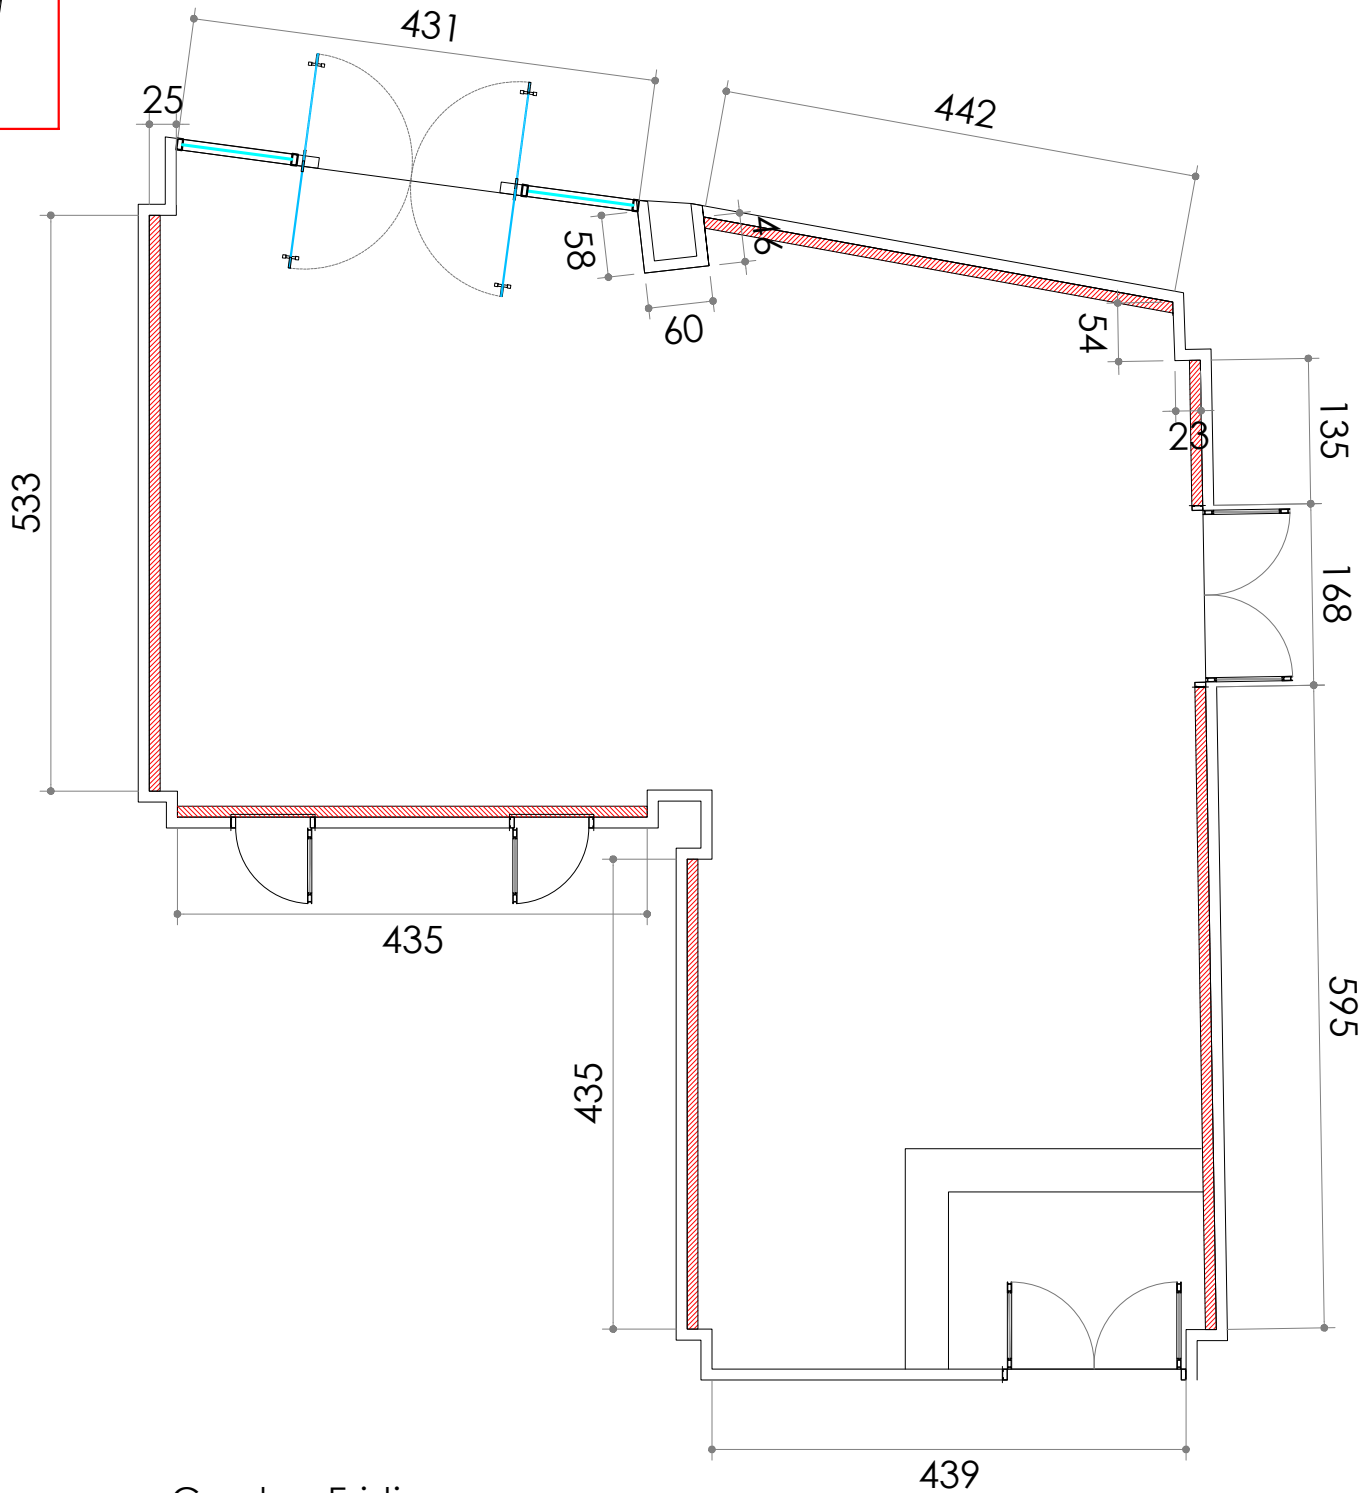

Gambar Esisting:
DENAH EKSISTING RUANG TRANSISI LANTAI 1
Skala 1 : 70



KEMENTERIAN PENDIDIKAN, KEBUDAYAAN,
RISET DAN TEKNOLOGI
DITJEN PENDIDIKAN TINGGI
UNIVERSITAS TADULAKO
Jl. Soekarno Hatta KM.9, Palu - Sulawesi Tengah

KEGIATAN :

PERENCANAAN INTERIOR RUANG
VIP DAN CAFETARIA
GEDUNG AUDITORIUM

LOKASI :

KAMPUS BUMI TADULAKO TONDO
UNIVERSITAS TADULAKO

KONSULTAN PERANCANGAN :



CATATAN :

TENAGA AHLI & PENDUKUNG :		TTD / PARAF
Team Leader	BAHARUDIN BASRI, S.Ars	
Interior	FEBRIANSYAH RAUF, IAI	
Drafter Cad	ALAN ASHARI, S.Ars	
Drafter 3D	TRISNO YUWONO, ST	
Surveyor	RAHADHIAN RACHMATZACH, S.Ars	
Asisten Estimator	FUAD, A.Md	
JUDUL GAMBAR		SKALA
DENAH EKSISTING RG. TRANSISI LT. 1		1 : 70
KODE GBR	NO. LBR	JML. LBR.
ARS	070	180



GAMBAR ILUSTRASI RUANG TRANSISI LT. 1
Non Skala



KEMENTERIAN PENDIDIKAN, KEBUDAYAAN,
RISET DAN TEKNOLOGI
DITJEN PENDIDIKAN TINGGI
UNIVERSITAS TADULAKO
Jl. Soekarno Hatta KM.9, Palu - Sulawesi Tengah

KEGIATAN :

**PERENCANAAN INTERIOR RUANG
VIP DAN CAFETARIA
GEDUNG AUDITORIUM**

LOKASI :

**KAMPUS BUMI TADULAKO TONDO
UNIVERSITAS TADULAKO**

KONSULTAN PERANCANGAN :



CATATAN :

TENAGA AHLI & PENDUKUNG :	TTD / PARAF
Team Leader BAHARUDIN BASRI, S.Ars	
Interior FEBRIANSYAH RAUF, IAI	
Drafter Cad ALAN ASHARI, S.Ars	
Drafter 3D TRISNO YUWONO, ST	
Surveyor RAHADHIAN RACHMATZACH, S.Ars	
Asisten Estimator FUAD, A.Md	

JUDUL GAMBAR		SKALA
ILUSTRASI		-
KODE GBR	NO. LBR	JML. LBR.
ARS	071	180



GAMBAR ILUSTRASI RUANG TRANSISI LT. 1
Non Skala



KEMENTERIAN PENDIDIKAN, KEBUDAYAAN,
RISET DAN TEKNOLOGI
DITJEN PENDIDIKAN TINGGI
UNIVERSITAS TADULAKO
Jl. Soekarno Hatta KM.9, Palu - Sulawesi Tengah

KEGIATAN :

**PERENCANAAN INTERIOR RUANG
VIP DAN CAFETARIA
GEDUNG AUDITORIUM**

LOKASI :

**KAMPUS BUMI TADULAKO TONDO
UNIVERSITAS TADULAKO**

KONSULTAN PERANCANGAN :



CATATAN :

TENAGA AHLI & PENDUKUNG :		TTD / PARAF
Team Leader	BAHARUDIN BASRI, S.Ars	
Interior	FEBRIANSYAH RAUF, IAI	
Drafter Cad	ALAN ASHARI, S.Ars	
Drafter 3D	TRISNO YUWONO, ST	
Surveyor	RAHADHIAN RACHMATZACH, S.Ars	
Asisten Estimator	FUAD, A.Md	
JUDUL GAMBAR		SKALA
ILUSTRASI		-
KODE GBR	NO. LBR	JML. LBR.
ARS	072	180



GAMBAR ILUSTRASI RUANG TRANSISI LT. 1
Non Skala



KEMENTERIAN PENDIDIKAN, KEBUDAYAAN,
RISET DAN TEKNOLOGI
DITJEN PENDIDIKAN TINGGI
UNIVERSITAS TADULAKO
Jl. Soekarno Hatta KM.9, Palu - Sulawesi Tengah

KEGIATAN :

**PERENCANAAN INTERIOR RUANG
VIP DAN CAFETARIA
GEDUNG AUDITORIUM**

LOKASI :

**KAMPUS BUMI TADULAKO TONDO
UNIVERSITAS TADULAKO**

KONSULTAN PERANCANGAN :

BATARA NUSANTARA
engineering consultant
Jl. Kelor No. 191 Palu, Sulawesi Tengah | Telp : 08219222401
E-MAIL : batara.nusantara.cv@gmail.com

CATATAN :

TENAGA AHLI & PENDUKUNG :	TTD / PARAF
Team Leader BAHARUDIN BASRI, S.Ars	
Interior FEBRIANSYAH RAUF, IAI	
Drafter Cad ALAN ASHARI, S.Ars	
Drafter 3D TRISNO YUWONO, ST	
Surveyor RAHADHIAN RACHMATZACH, S.Ars	
Asisten Estimator FUAD, A.Md	

JUDUL GAMBAR		SKALA
ILUSTRASI		-
KODE GBR	NO. LBR	JML. LBR.
ARS	073	180



GAMBAR ILUSTRASI RUANG TRANSISI LT. 1
Non Skala



KEMENTERIAN PENDIDIKAN, KEBUDAYAAN,
RISET DAN TEKNOLOGI
DITJEN PENDIDIKAN TINGGI
UNIVERSITAS TADULAKO
Jl. Soekarno Hatta KM.9, Palu - Sulawesi Tengah

KEGIATAN :

**PERENCANAAN INTERIOR RUANG
VIP DAN CAFETARIA
GEDUNG AUDITORIUM**

LOKASI :

**KAMPUS BUMI TADULAKO TONDO
UNIVERSITAS TADULAKO**

KONSULTAN PERANCANGAN :

BATARA NUSANTARA
engineering consultants
Jl. Kelor No. 191 Palu, Sulawesi Tengah | Telp : 08219222401
E-MAIL : batara.nusantara.cv@gmail.com

CATATAN :

TENAGA AHLI & PENDUKUNG :	TTD / PARAF
Team Leader BAHARUDIN BASRI, S.Ars	
Interior FEBRIANSYAH RAUF, IAI	
Drafter Cad ALAN ASHARI, S.Ars	
Drafter 3D TRISNO YUWONO, ST	
Surveyor RAHADHIAN RACHMATZACH, S.Ars	
Asisten Estimator FUAD, A.Md	

JUDUL GAMBAR		SKALA
ILUSTRASI		-
KODE GBR	NO. LBR	JML. LBR.
ARS	074	180



GAMBAR ILUSTRASI RUANG TRANSISI LT. 1
Non Skala



KEMENTERIAN PENDIDIKAN, KEBUDAYAAN,
RISET DAN TEKNOLOGI
DITJEN PENDIDIKAN TINGGI
UNIVERSITAS TADULAKO
Jl. Soekarno Hatta KM.9, Palu - Sulawesi Tengah

KEGIATAN :

**PERENCANAAN INTERIOR RUANG
VIP DAN CAFETARIA
GEDUNG AUDITORIUM**

LOKASI :


**KAMPUS BUMI TADULAKO TONDO
UNIVERSITAS TADULAKO**

KONSULTAN PERANCANGAN :

BATARA NUSANTARA
engineering consultants
Jl. Kelor No. 191 Palu, Sulawesi Tengah | Telp : 08219222401
E-MAIL : batara.nusantara.cv@gmail.com

CATATAN :

TENAGA AHLI & PENDUKUNG :		TTD / PARAF
Team Leader	BAHARUDIN BASRI, S.Ars	
Interior	FEBRIANSYAH RAUF, IAI	
Drafter Cad	ALAN ASHARI, S.Ars	
Drafter 3D	TRISNO YUWONO, ST	
Surveyor	RAHADHIAN RACHMATZACH, S.Ars	
Asisten Estimator	FUAD, A.Md	
JUDUL GAMBAR		SKALA
ILUSTRASI		-
KODE GBR	NO. LBR	JML. LBR.
ARS	075	180

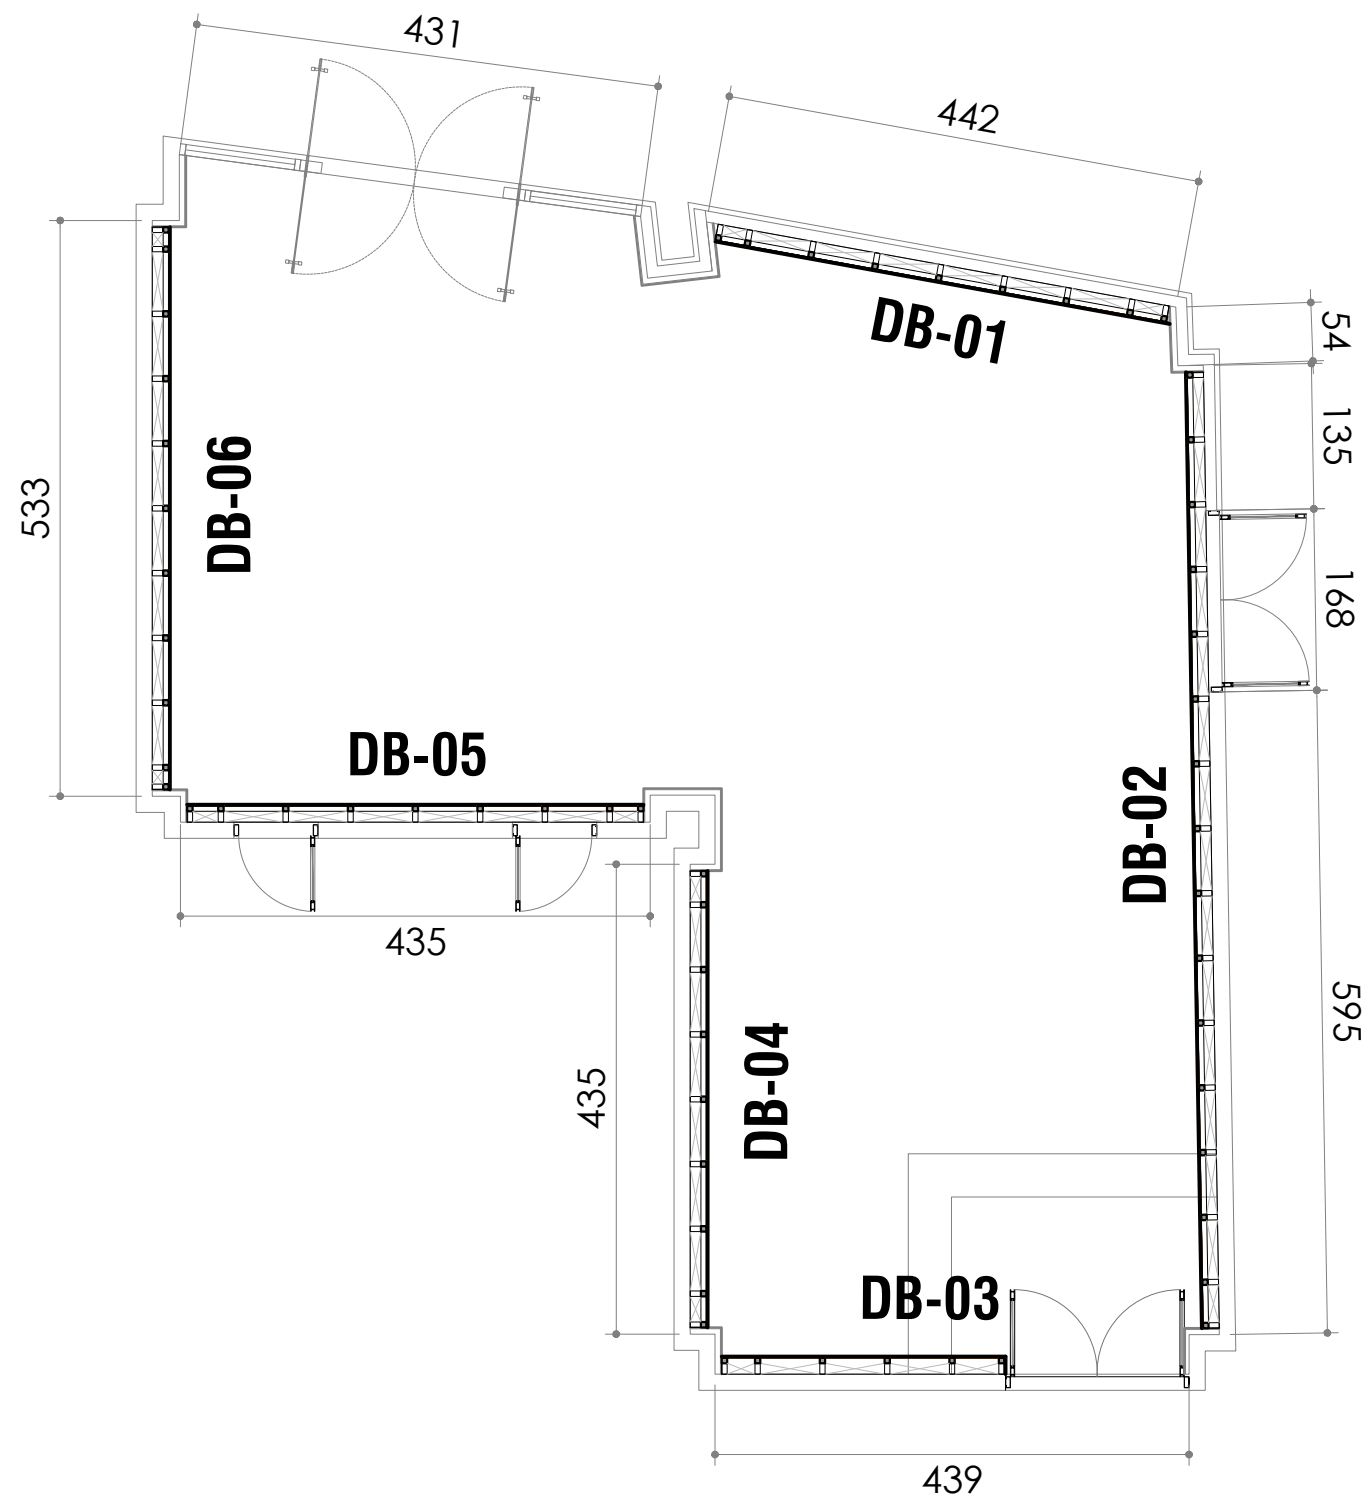

Gambar Rencana:
DENAH RENCANA DINDING BACKDROP (DB)
Skala 1 : 70



KEMENTERIAN PENDIDIKAN, KEBUDAYAAN,
RISET DAN TEKNOLOGI
DITJEN PENDIDIKAN TINGGI
UNIVERSITAS TADULAKO
Jl. Soekarno Hatta KM.9, Palu - Sulawesi Tengah

KEGIATAN :

**PERENCANAAN INTERIOR RUANG
VIP DAN CAFETARIA
GEDUNG AUDITORIUM**

LOKASI :

**KAMPUS BUMI TADULAKO TONDO
UNIVERSITAS TADULAKO**

KONSULTAN PERANCANGAN :



CATATAN :

TENAGA AHLI & PENDUKUNG :	TTD / PARAF
Team Leader BAHARUDIN BASRI, S.Ars	
Interior FEBRIANSYAH RAUF, IAI	
Drafter Cad ALAN ASHARI, S.Ars	
Drafter 3D TRISNO YUWONO, ST	
Surveyor RAHADHIAN RACHMATZACH, S.Ars	
Asisten Estimator FUAD, A.Md	

JUDUL GAMBAR		SKALA
DENAH RENCANA DINDING BACKDROP		1 : 70
KODE GBR	NO. LBR	JML. LBR.
ARS	076	180



KEMENTERIAN PENDIDIKAN, KEBUDAYAAN,
RISET DAN TEKNOLOGI
DITJEN PENDIDIKAN TINGGI
UNIVERSITAS TADULAKO
Jl. Soekarno Hatta KM.9, Palu - Sulawesi Tengah

KEGIATAN :

**PERENCANAAN INTERIOR RUANG
VIP DAN CAFETARIA
GEDUNG AUDITORIUM**

LOKASI :

**KAMPUS BUMI TADULAKO TONDO
UNIVERSITAS TADULAKO**


KONSULTAN PERANCANGAN :

BATARA NUSANTARA
engineering consultant
Jl. Kelor No. 191 Palu - Sulawesi Tengah | Telp : 08219222401
E-MAIL : batara.nusantara.cv@gmail.com

CATATAN :


TENAGA AHLI & PENDUKUNG :	TTD / PARAF
Team Leader BAHARUDIN BASRI, S.Ars	
Interior FEBRIANSYAH RAUF, IAI	
Drafter Cad ALAN ASHARI, S.Ars	
Drafter 3D TRISNO YUWONO, ST	
Surveyor RAHADHIAN RACHMATZACH, S.Ars	
Asisten Estimator FUAD, A.Md	

JUDUL GAMBAR		SKALA
TAMPAK DINDING BACKDROP		1 : 50
KODE GBR	NO. LBR	JML. LBR.
ARS	077	180

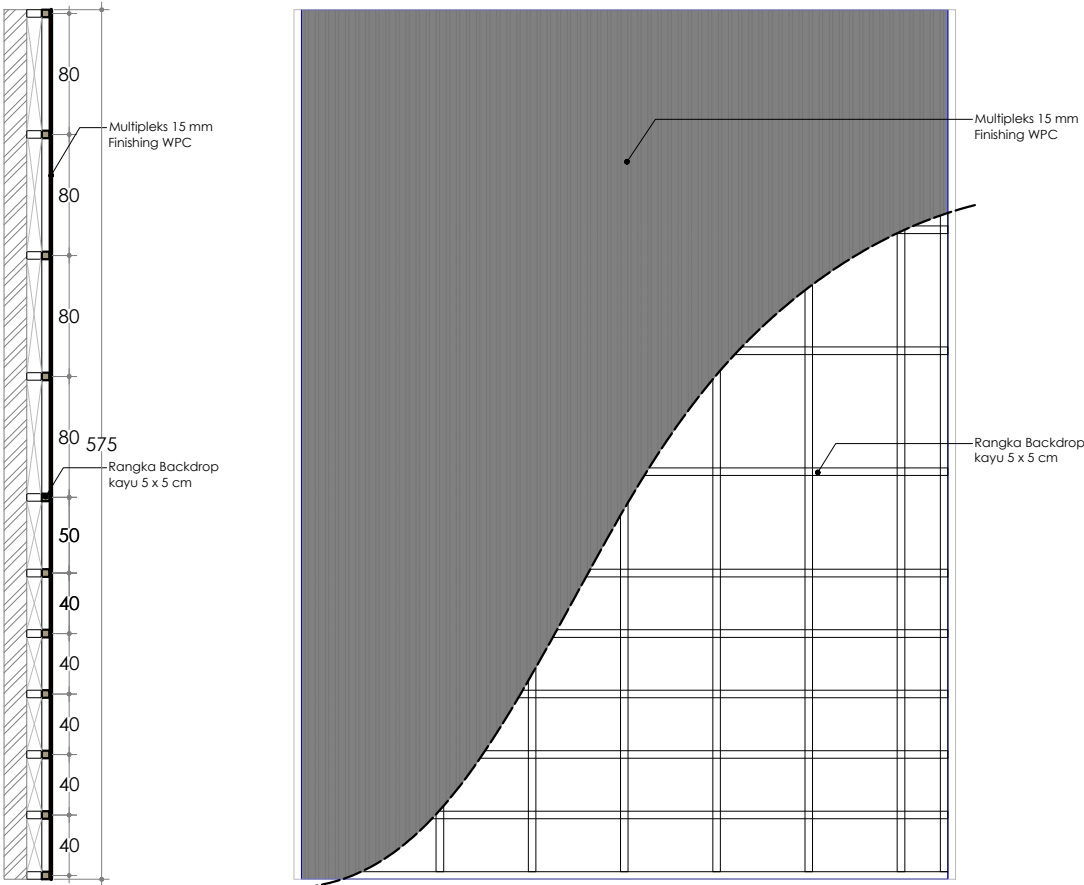


Gambar Detail:
POT. A (DB-01)
Skala 1 : 50

Gambar Detail:
TAMPAK DEPAN DINDING BACKDROP (DB-01)
Skala 1 : 50

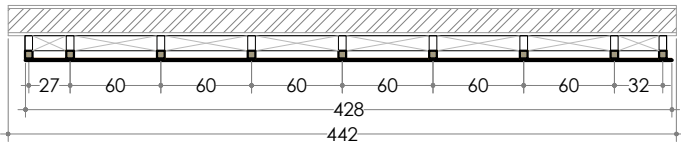


Gambar Detail:
DENAH DINDING BACKDROP (DB-01)
Skala 1 : 50

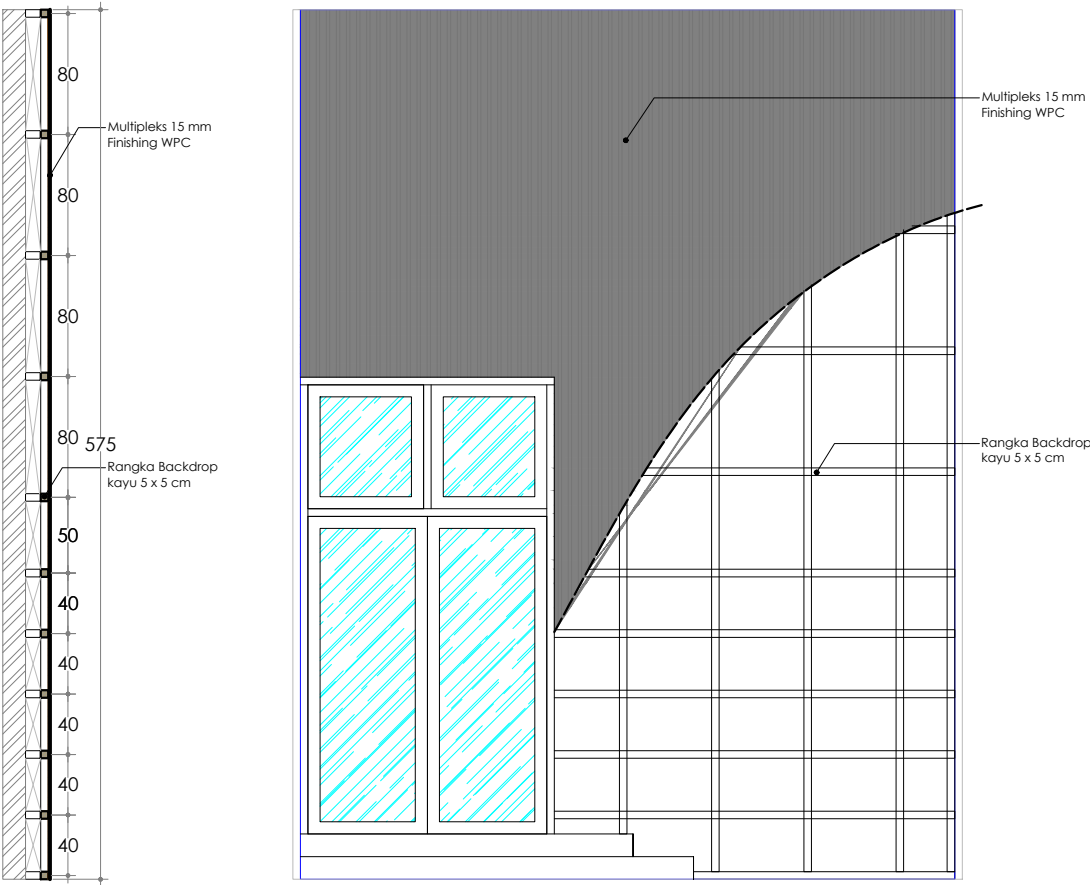


Gambar Detail:
POT. A (DB-03)
Skala 1 : 50

Gambar Detail:
TAMPAK DEPAN DINDING BACKDROP (DB-03)
Skala 1 : 50

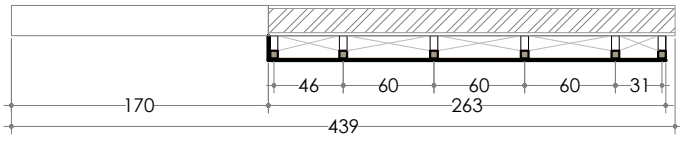

Gambar Detail:
DENAH DINDING BACKDROP (DB-03)
Skala 1 : 50

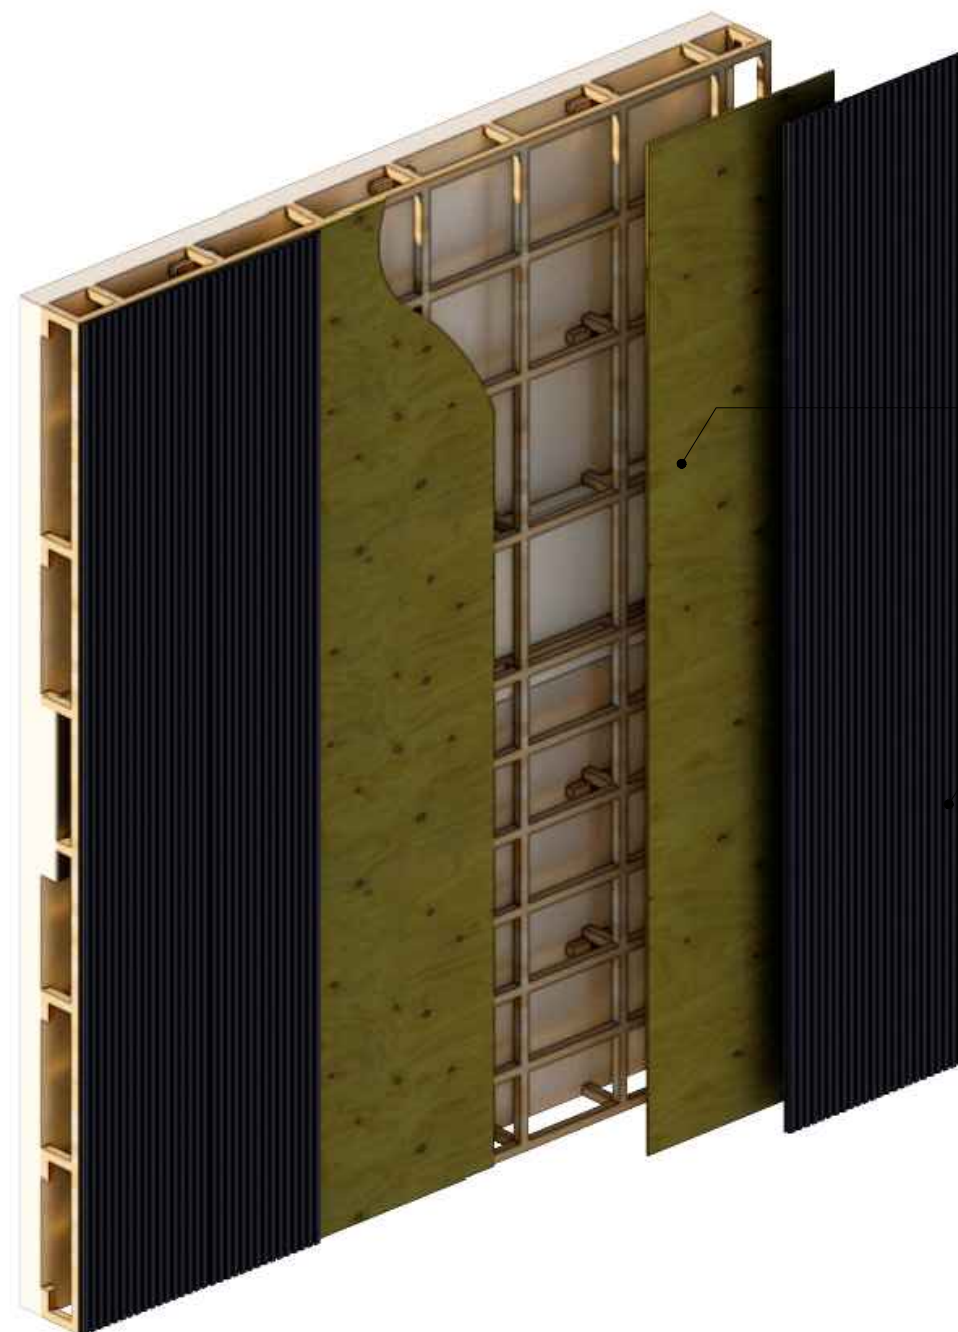

Gambar Detail:
ISOMETRI DINDING BACKDROP (DB-01)
Non Skala



KEMENTERIAN PENDIDIKAN, KEBUDAYAAN,
RISET DAN TEKNOLOGI
DITJEN PENDIDIKAN TINGGI
UNIVERSITAS TADULAKO
Jl. Soekarno Hatta KM.9, Palu - Sulawesi Tengah

KEGIATAN :

**PERENCANAAN INTERIOR RUANG
VIP DAN CAFETERIA
GEDUNG AUDITORIUM**

LOKASI :

**KAMPUS BUMI TADULAKO TONDO
UNIVERSITAS TADULAKO**


KONSULTAN PERANCANGAN :



CATATAN :

TENAGA AHLI & PENDUKUNG :	TTD / PARAF
Team Leader BAHARUDIN BASRI, S.Ars	
Interior FEBRIANSYAH RAUF, IAI	
Drafter Cad ALAN ASHARI, S.Ars	
Drafter 3D TRISNO YUWONO, ST	
Surveyor RAHADHIAN RACHMATZACH, S.Ars	
Asisten Estimator FUAD, A.Md	

JUDUL GAMBAR		SKALA
ILUSTRASI DINDING BACKDROP		-
KODE GBR	NO. LBR	JML. LBR.
ARS	078	180

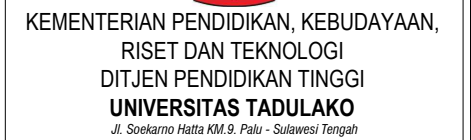

PERENCANAAN INTERIOR RUANG VIP DAN CAFETERIA GEDUNG AUDITORIUM

**KAMPUS BUMI TADULAKO TONDO
UNIVERSITAS TADULAKO**

BATARA NUSANTARA
engineering consultant
Jl. Keler No. 191 Patu, Sulawesi Tengah | TELP : 082193235401
E-MAIL : batara.nusantara.cv@gmail.com


TENAGA AHLI & PENDUKUNG :	TTD / PARAF
Team Leader BAHARUDIN BASRI, S.Ars	
Interior FEBRIANSYAH RAUF, IAI	
Drafter Cad ALAN ASHARI, S.Ars	
Drafter 3D TRISNO YUWONO, ST	
Surveyor RAHADHIAN RACHMATZACH, S.Ars	
Asisten Estimator FUAD, A.Md	

SKALA

1 : 50

JML. LBR.

180

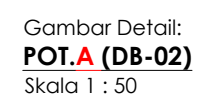



KEMENTERIAN PENDIDIKAN, KEBUDAYAAN,
RISET DAN TEKNOLOGI
DITJEN PENDIDIKAN TINGGI
UNIVERSITAS TADULAKO
Jl. Soekarno Hatta KM.9, Palu - Sulawesi Tengah

KEGIATAN :

PERENCANAAN INTERIOR RUANG
VIP DAN CAFETERIA
GEDUNG AUDITORIUM

LOKASI :

KAMPUS BUMI TADULAKO TONDO
UNIVERSITAS TADULAKO

KONSULTAN PERANCANGAN :

BATARA NUSANTARA
engineering consultants
Jl. Kelor No. 191 Palu, Sulawesi Tengah | Telp: 08219222401
E-MAIL: batara.nusantara.cv@gmail.com


CATATAN :

TENAGA AHLI & PENDUKUNG :	TTD / PARAF
Team Leader BAHARUDIN BASRI, S.Ars	
Interior FEBRIANSYAH RAUF, IAI	
Drafter Cad ALAN ASHARI, S.Ars	
Drafter 3D TRISNO YUWONO, ST	
Surveyor RAHADHIAN RACHMATZACH, S.Ars	
Asisten Estimator FUAD, A.Md	

JUDUL GAMBAR		SKALA
ILUSTRASI DINDING BACKDROP		-
KODE GBR	NO. LBR	JML. LBR.
ARS	080	180



Rangka Backdrop
kayu 5 x 5 cm

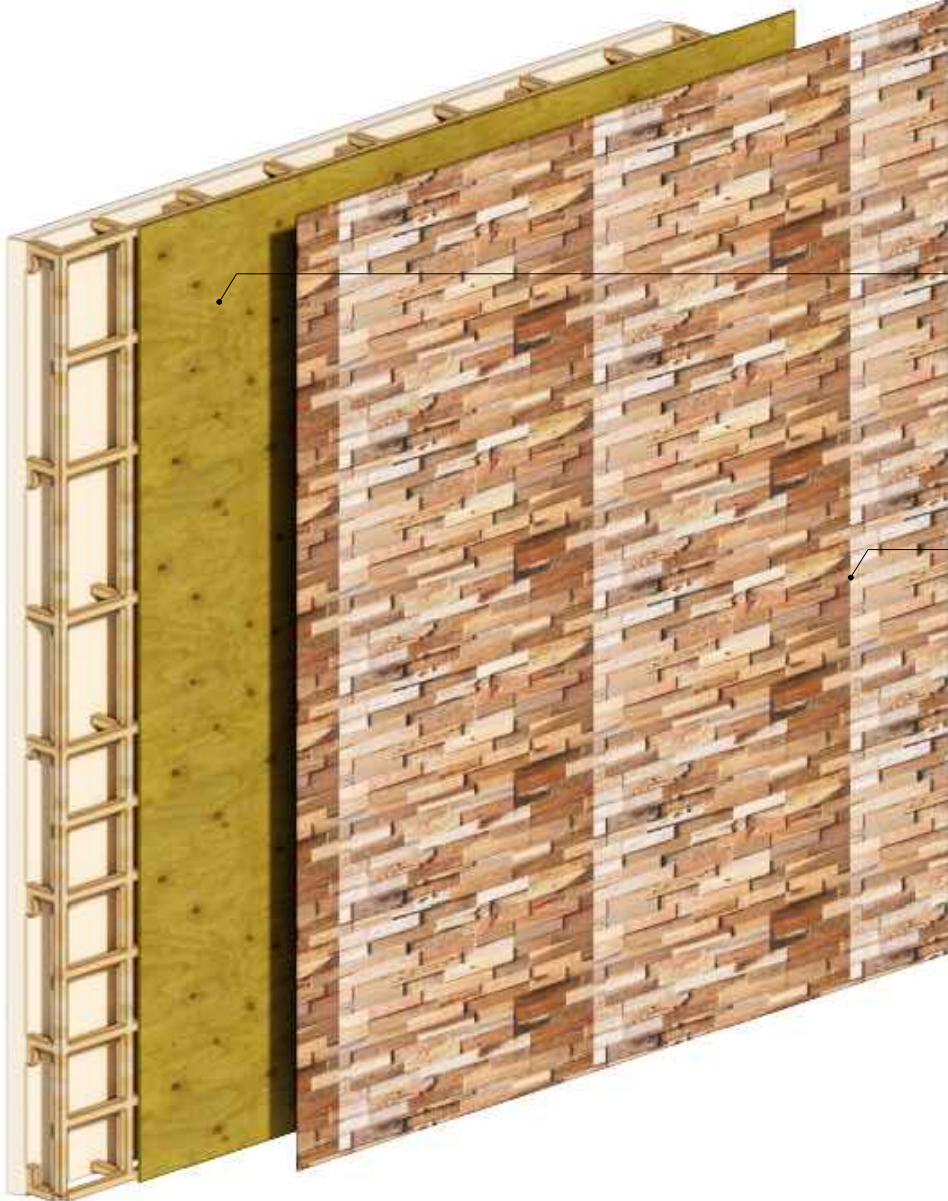

Multipleks 15 mm

Finising Panel Kayu Jati

Gambar Detail:
ISOMETRI DINDING BACKDROP (DB-02)
Non Skala



KEMENTERIAN PENDIDIKAN, KEBUDAYAAN,
RISET DAN TEKNOLOGI
DITJEN PENDIDIKAN TINGGI
UNIVERSITAS TADULAKO
Jl. Soekarno Hatta KM.9, Palu - Sulawesi Tengah

KEGIATAN :

PERENCANAAN INTERIOR RUANG
VIP DAN CAFETARIA
GEDUNG AUDITORIUM

LOKASI :

KAMPUS BUMI TADULAKO TONDO
UNIVERSITAS TADULAKO

KONSULTAN PERANCANGAN :

BATARA NUSANTARA
engineering consultants
Jl. Rector No. 191 Palu, Sulawesi Tengah | TEL: 08212222401
E-MAIL: batara.nusantara.cv@gmail.com


CATATAN :

TENAGA AHLI & PENDUKUNG :	TTD / PARAF
Team Leader BAHARUDIN BASRI, S.Ars	
Interior FEBRIANSYAH RAUF, IAI	
Drafter Cad ALAN ASHARI, S.Ars	
Drafter 3D TRISNO YUWONO, ST	
Surveyor RAHADHIAN RACHMATZACH, S.Ars	
Asisten Estimator FUAD, A.Md	

JUDUL GAMBAR SKALA


TAMPAK
DINDING BACKDROP 1 : 50

KODE GBR	NO. LBR	JML. LBR.
ARS	081	180

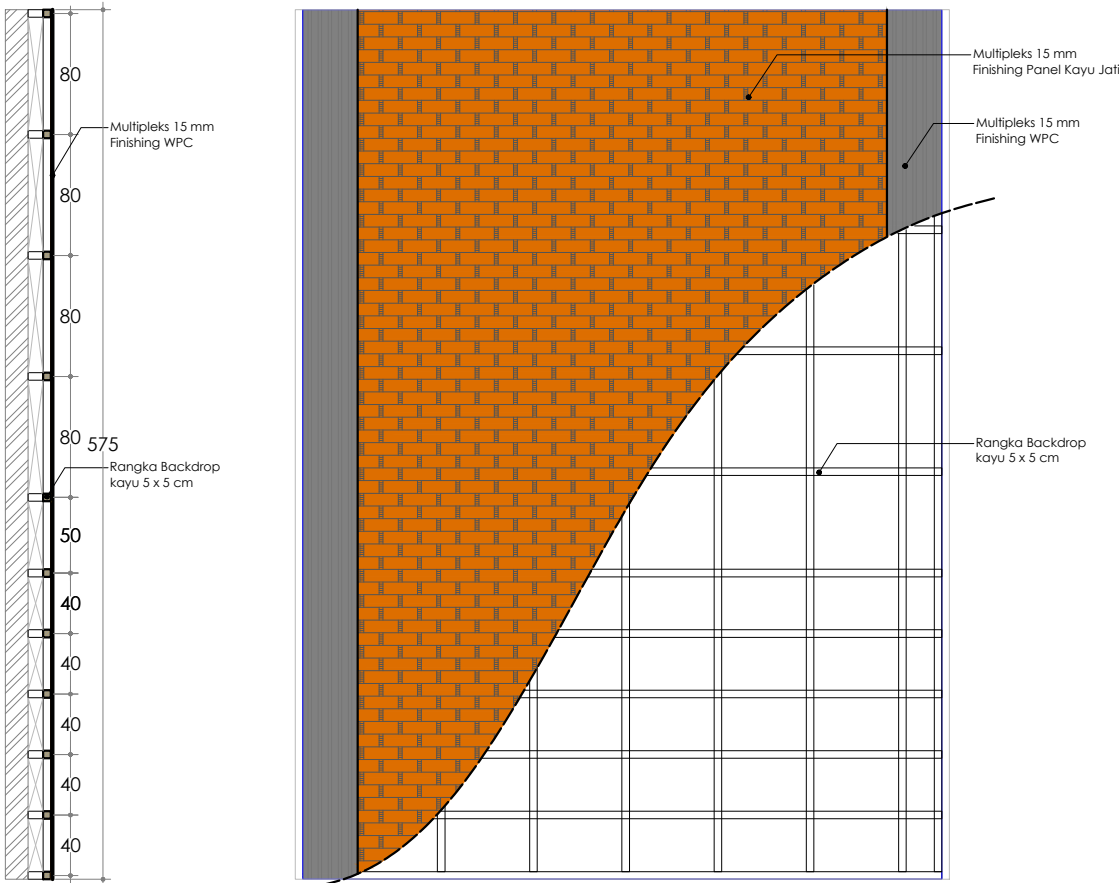


Gambar Detail:
POT. A (DB-04)
Skala 1 : 50

Gambar Detail:
TAMPAK DEPAN DINDING BACKDROP (DB-04)
Skala 1 : 50

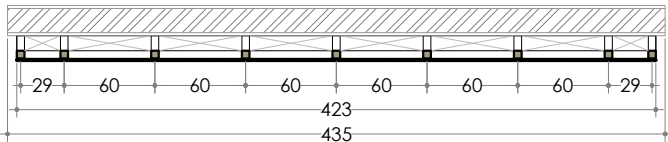


Gambar Detail:
DENAH DINDING BACKDROP (DB-04)
Skala 1 : 50

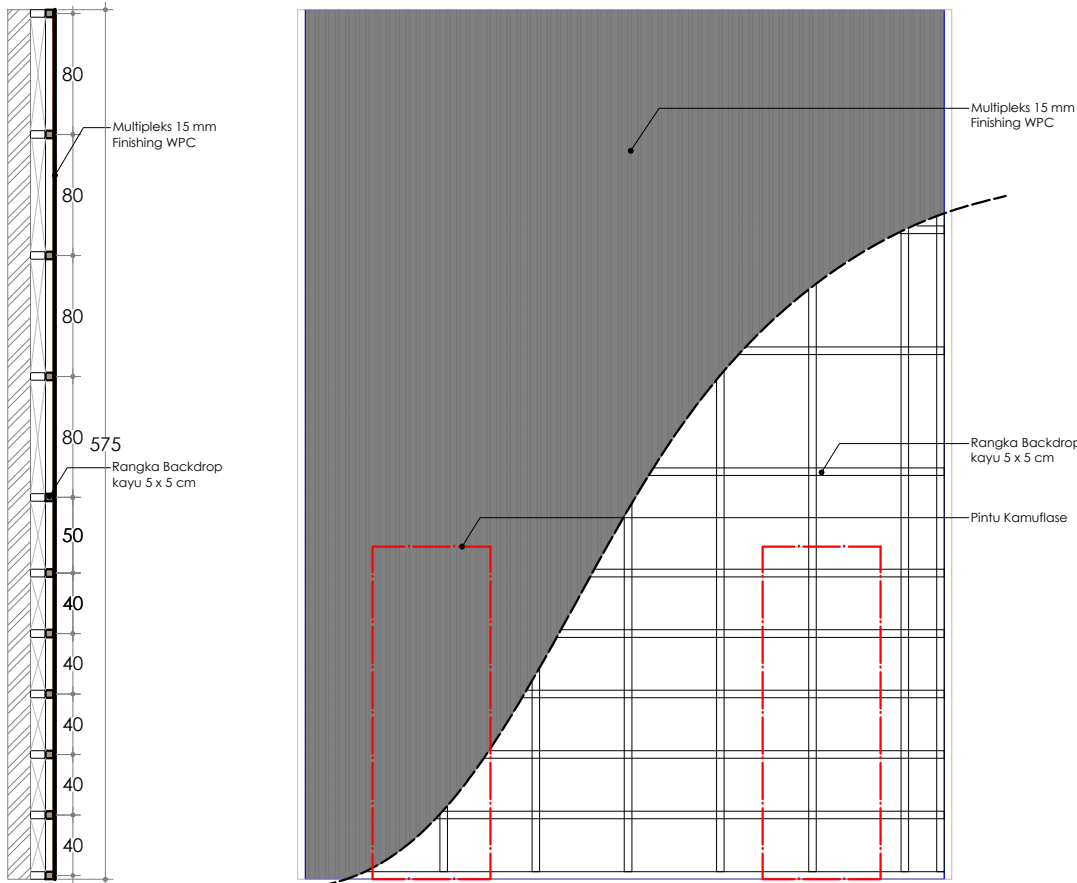


Gambar Detail:
POT. A (DB-05)
Skala 1 : 50

Gambar Detail:
TAMPAK DEPAN DINDING BACKDROP (DB-05)
Skala 1 : 50

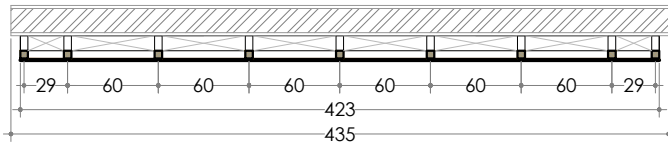

Gambar Detail:
DENAH DINDING BACKDROP (DB-05)
Skala 1 : 50

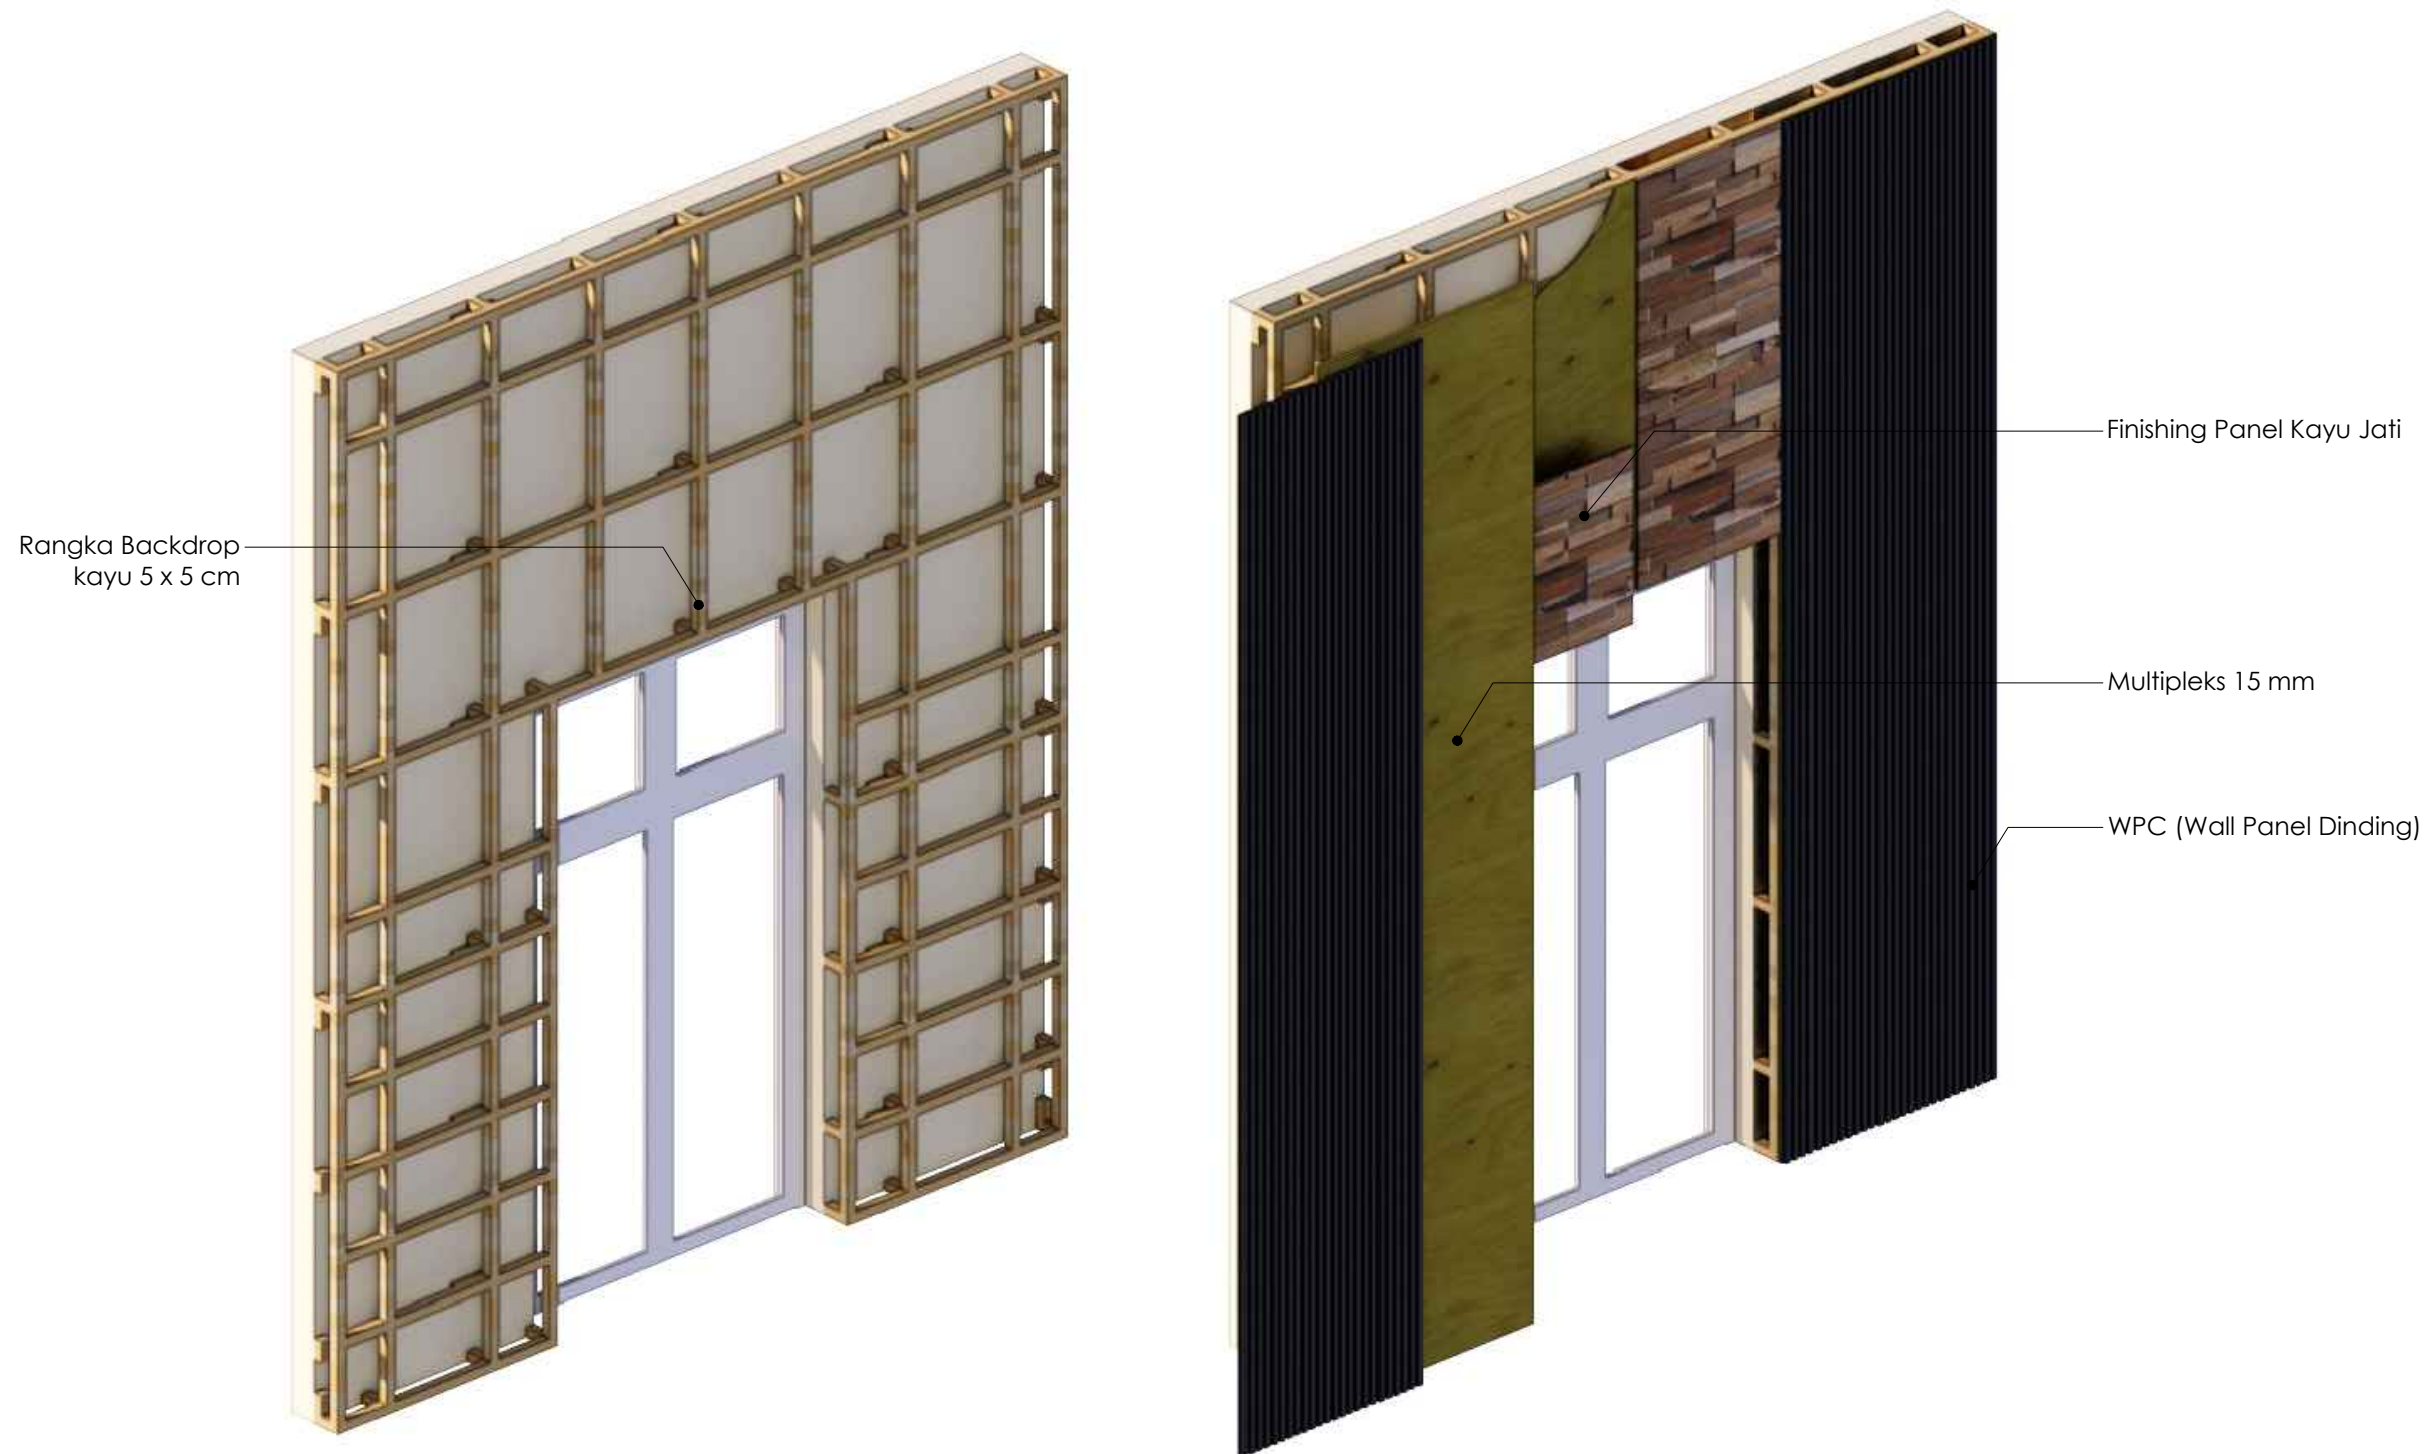

Gambar Detail:
ISOMETRI DINDING BACKDROP (DB-04)
Non Skala



KEMENTERIAN PENDIDIKAN, KEBUDAYAAN,
RISET DAN TEKNOLOGI
DITJEN PENDIDIKAN TINGGI
UNIVERSITAS TADULAKO
Jl. Soekarno Hatta KM.9, Palu - Sulawesi Tengah

KEGIATAN :

**PERENCANAAN INTERIOR RUANG
VIP DAN CAFETERIA
GEDUNG AUDITORIUM**

LOKASI :

**KAMPUS BUMI TADULAKO TONDO
UNIVERSITAS TADULAKO**

KONSULTAN PERANCANGAN :



CATATAN :

TENAGA AHLI & PENDUKUNG :	TTD / PARAF
Team Leader BAHARUDIN BASRI, S.Ars	
Interior FEBRIANSYAH RAUF, IAI	
Drafter Cad ALAN ASHARI, S.Ars	
Drafter 3D TRISNO YUWONO, ST	
Surveyor RAHADHIAN RACHMATZACH, S.Ars	
Asisten Estimator FUAD, A.Md	

JUDUL GAMBAR		SKALA
ILUSTRASI DINDING BACKDROP		-
KODE GBR	NO. LBR	JML. LBR.
ARS	082	180



KEMENTERIAN PENDIDIKAN, KEBUDAYAAN,
RISET DAN TEKNOLOGI
DITJEN PENDIDIKAN TINGGI
UNIVERSITAS TADULAKO
Jl. Soekarno Hatta KM.9, Palu - Sulawesi Tengah

KEGIATAN :

PERENCANAAN INTERIOR RUANG
VIP DAN CAFETERIA
GEDUNG AUDITORIUM

LOKASI :

KAMPUS BUMI TADULAKO TONDO
UNIVERSITAS TADULAKO


KONSULTAN PERANCANGAN :




CATATAN :

TENAGA AHLI & PENDUKUNG :	TTD / PARAF
Team Leader BAHARUDIN BASRI, S.Ars	
Interior FEBRIANSYAH RAUF, IAI	
Drafter Cad ALAN ASHARI, S.Ars	
Drafter 3D TRISNO YUWONO, ST	
Surveyor RAHADHIAN RACHMATZACH, S.Ars	
Asisten Estimator FUAD, A.Md	


JUDUL GAMBAR		SKALA
TAMPAK DINDING BACKDROP		1 : 50
KODE GBR	NO. LBR	JML. LBR.
ARS	083	180

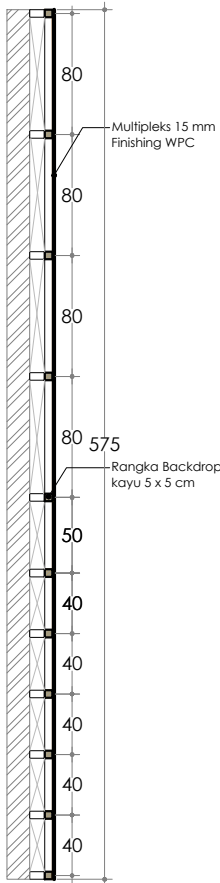


Gambar Detail:
POT.A (DB-06)
Skala 1 : 50

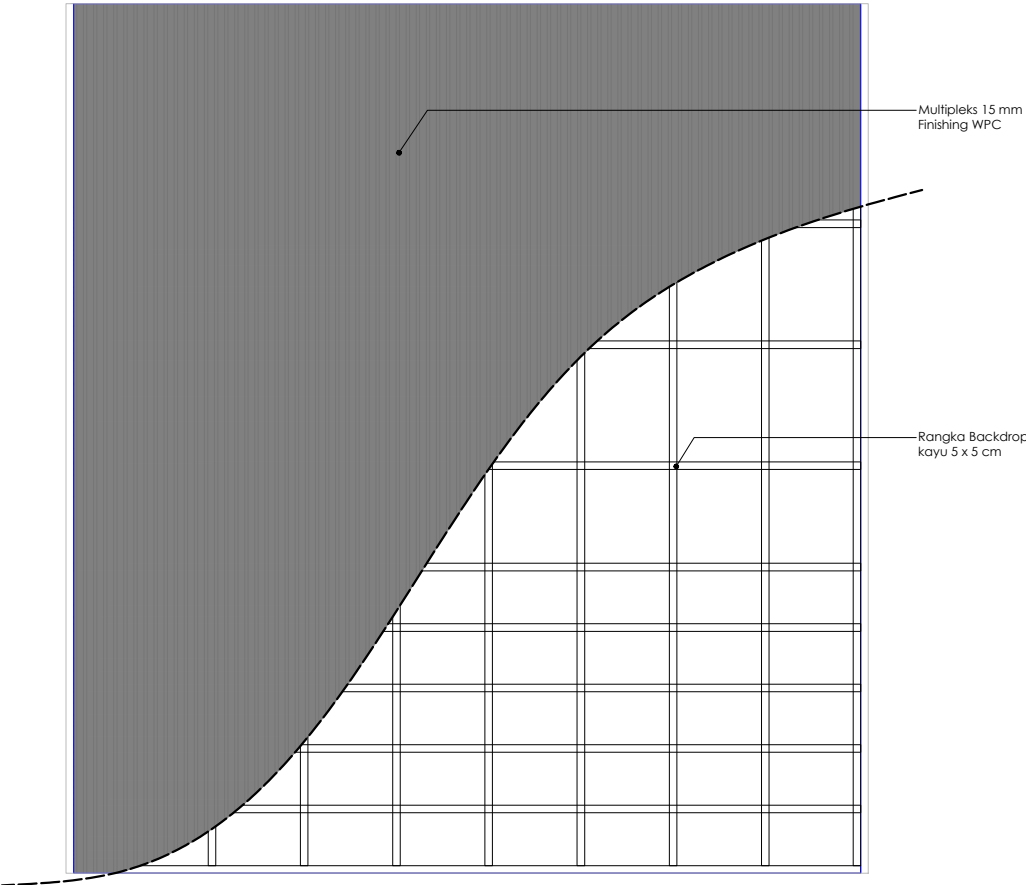

Gambar Detail:
TAMPAK DEPAN DINDING BACKDROP (DB-06)
Skala 1 : 50

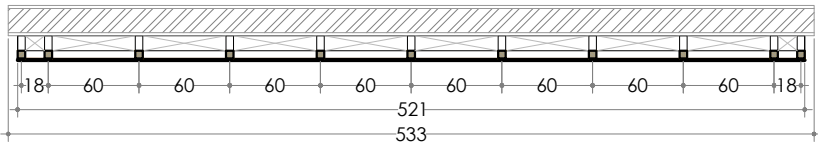

Gambar Detail:
DENAH DINDING BACKDROP (DB-06)
Skala 1 : 50

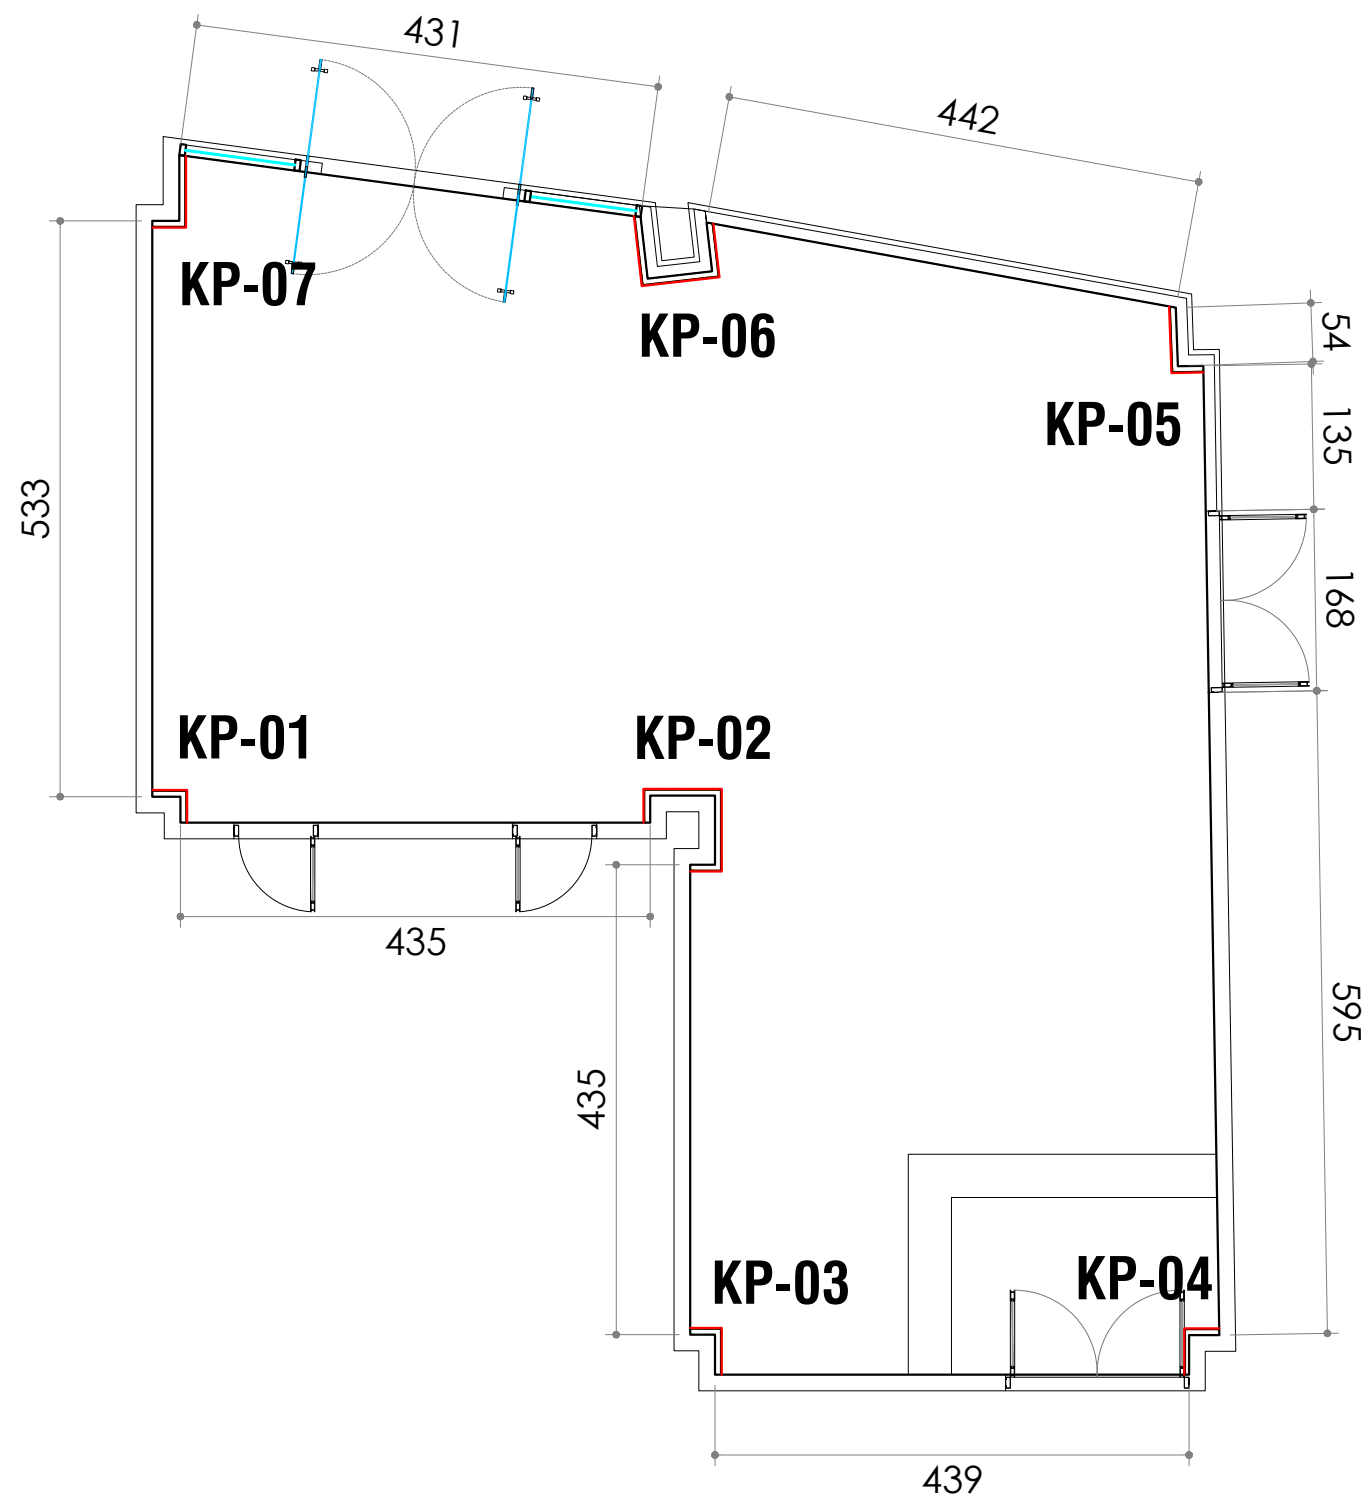

Gambar Rencana:
DENAH RENCANA KOLOM PANEL (KP)
Skala 1 : 70



KEMENTERIAN PENDIDIKAN, KEBUDAYAAN,
RISET DAN TEKNOLOGI
DITJEN PENDIDIKAN TINGGI
UNIVERSITAS TADULAKO
Jl. Soekarno Hatta KM.9, Palu - Sulawesi Tengah

KEGIATAN :

**PERENCANAAN INTERIOR RUANG
VIP DAN CAFETARIA
GEDUNG AUDITORIUM**

LOKASI :

**KAMPUS BUMI TADULAKO TONDO
UNIVERSITAS TADULAKO**


KONSULTAN PERANCANGAN :




CATATAN :

TENAGA AHLI & PENDUKUNG :	TTD / PARAF
Team Leader BAHARUDIN BASRI, S.Ars	
Interior FEBRIANSYAH RAUF, IAI	
Drafter Cad ALAN ASHARI, S.Ars	
Drafter 3D TRISNO YUWONO, ST	
Surveyor RAHADHIAN RACHMATZACH, S.Ars	
Asisten Estimator FUAD, A.Md	

JUDUL GAMBAR		SKALA
DENAH RENCANA KOLOM PANEL		1 : 70
KODE GBR	NO. LBR	JML. LBR.
ARS	084	180

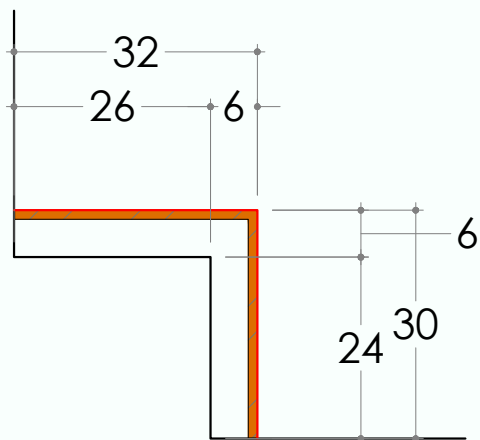

Gambar Detail:
DENAH KOLOM PANEL (KP-01)
Skala 1 : 10

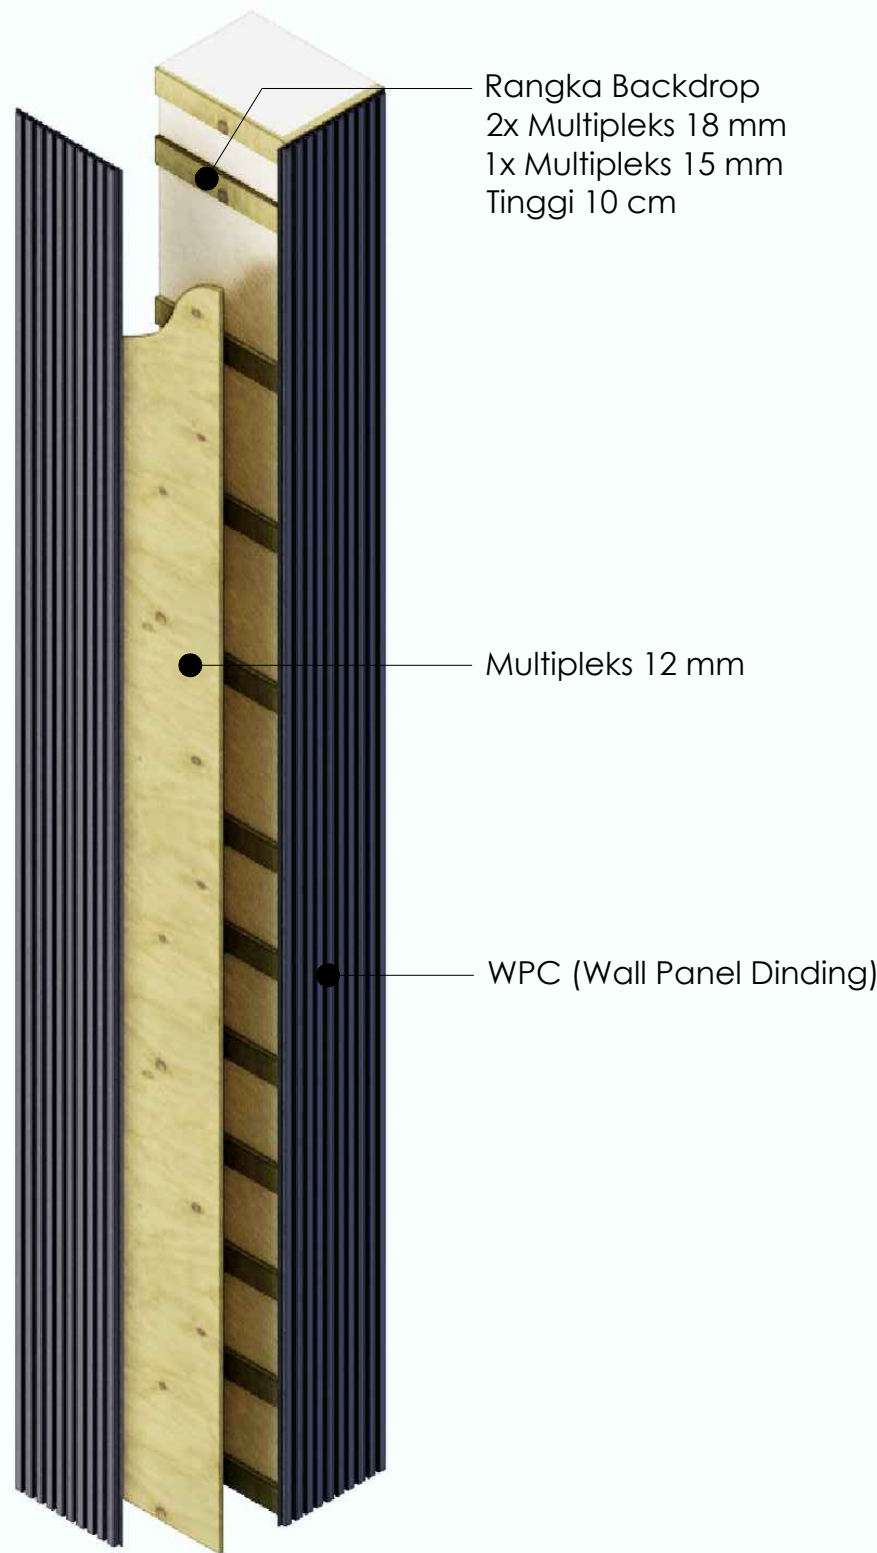

Gambar Detail:
ISOMETRI KOLOM PANEL (KP-01)
Non Skala



KEMENTERIAN PENDIDIKAN, KEBUDAYAAN,
RISET DAN TEKNOLOGI
DITJEN PENDIDIKAN TINGGI
UNIVERSITAS TADULAKO
Jl. Soekarno Hatta KM.9, Palu - Sulawesi Tengah

KEGIATAN :

**PERENCANAAN INTERIOR RUANG
VIP DAN CAFETARIA
GEDUNG AUDITORIUM**

LOKASI :

**KAMPUS BUMI TADULAKO TONDO
UNIVERSITAS TADULAKO**


KONSULTAN PERANCANGAN :

BATARA NUSANTARA
engineering consultant
Jl. Kelor No. 191 Palu - Sulawesi Tengah | Telp : 08219222401
E-MAIL : batara.nusantara.cv@gmail.com


CATATAN :

TENAGA AHLI & PENDUKUNG :	TTD / PARAF
Team Leader BAHARUDIN BASRI, S.Ars	
Interior FEBRIANSYAH RAUF, IAI	
Drafter Cad ALAN ASHARI, S.Ars	
Drafter 3D TRISNO YUWONO, ST	
Surveyor RAHADHIAN RACHMATZACH, S.Ars	
Asisten Estimator FUAD, A.Md	

JUDUL GAMBAR		SKALA
DENAH DAN ILUSTRASI KOLOM PANEL		1 : 10
KODE GBR	NO. LBR	JML. LBR.
ARS	085	180

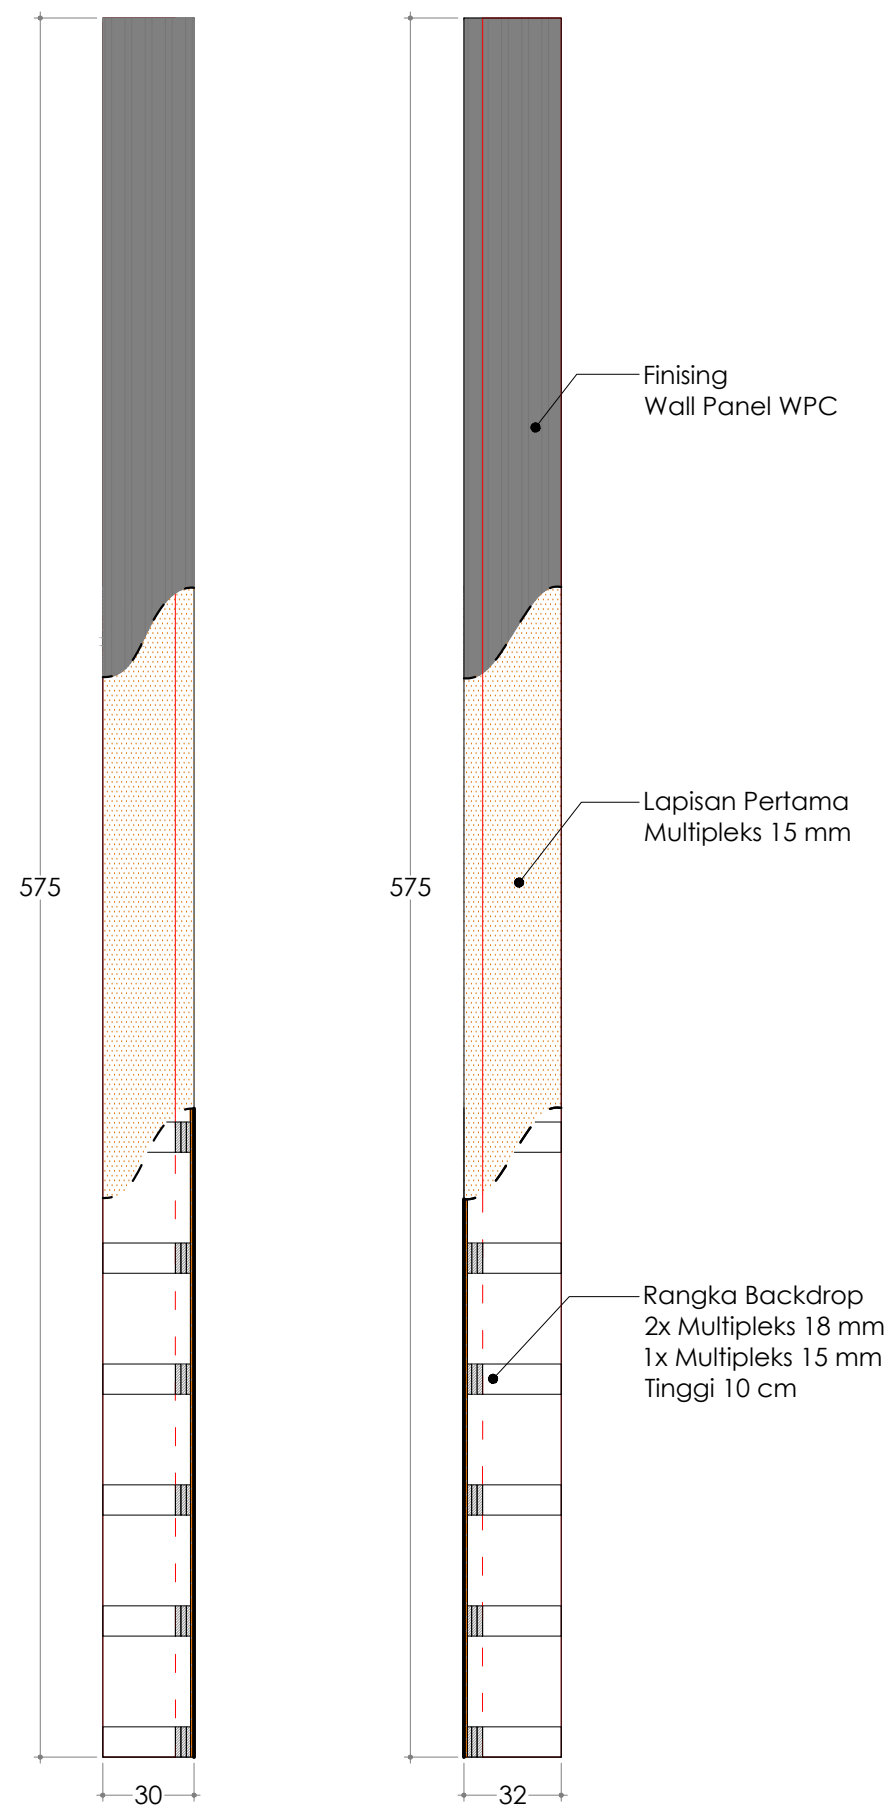

Gambar Detail:
TAMPAK KOLOM PANEL (KP-01)
Skala 1 : 25

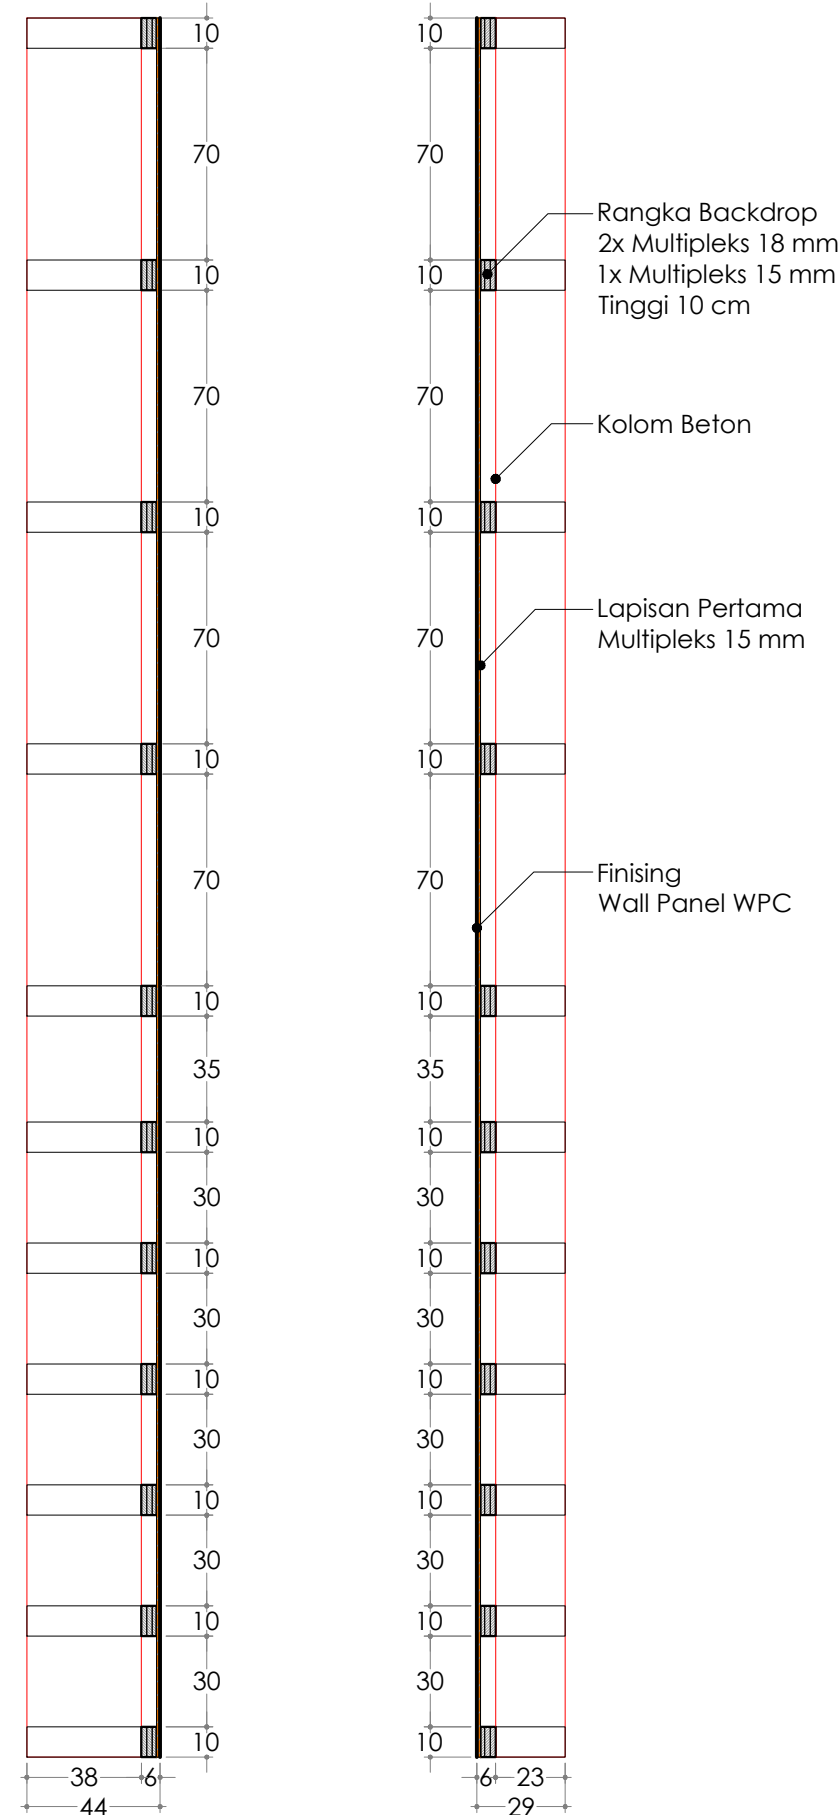

Gambar Detail:
POTONGAN KOLOM PANEL (KP-01)
Skala 1 : 25



KEMENTERIAN PENDIDIKAN, KEBUDAYAAN,
RISET DAN TEKNOLOGI
DITJEN PENDIDIKAN TINGGI
UNIVERSITAS TADULAKO
Jl. Soekarno Hatta KM.9, Palu - Sulawesi Tengah

KEGIATAN :

PERENCANAAN INTERIOR RUANG
VIP DAN CAFETARIA
GEDUNG AUDITORIUM

LOKASI :

KAMPUS BUMI TADULAKO TONDO
UNIVERSITAS TADULAKO


KONSULTAN PERANCANGAN :



CATATAN :

TENAGA AHLI & PENDUKUNG :	TTD / PARAF
Team Leader BAHARUDIN BASRI, S.Ars	
Interior FEBRIANSYAH RAUF, IAI	
Drafter Cad ALAN ASHARI, S.Ars	
Drafter 3D TRISNO YUWONO, ST	
Surveyor RAHADHIAN RACHMATZACH, S.Ars	
Asisten Estimator FUAD, A.Md	

JUDUL GAMBAR		SKALA
TAMPAK DAN POTONGAN KOLOM PANEL		1 : 25
KODE GBR	NO. LBR	JML. LBR.
ARS	086	180

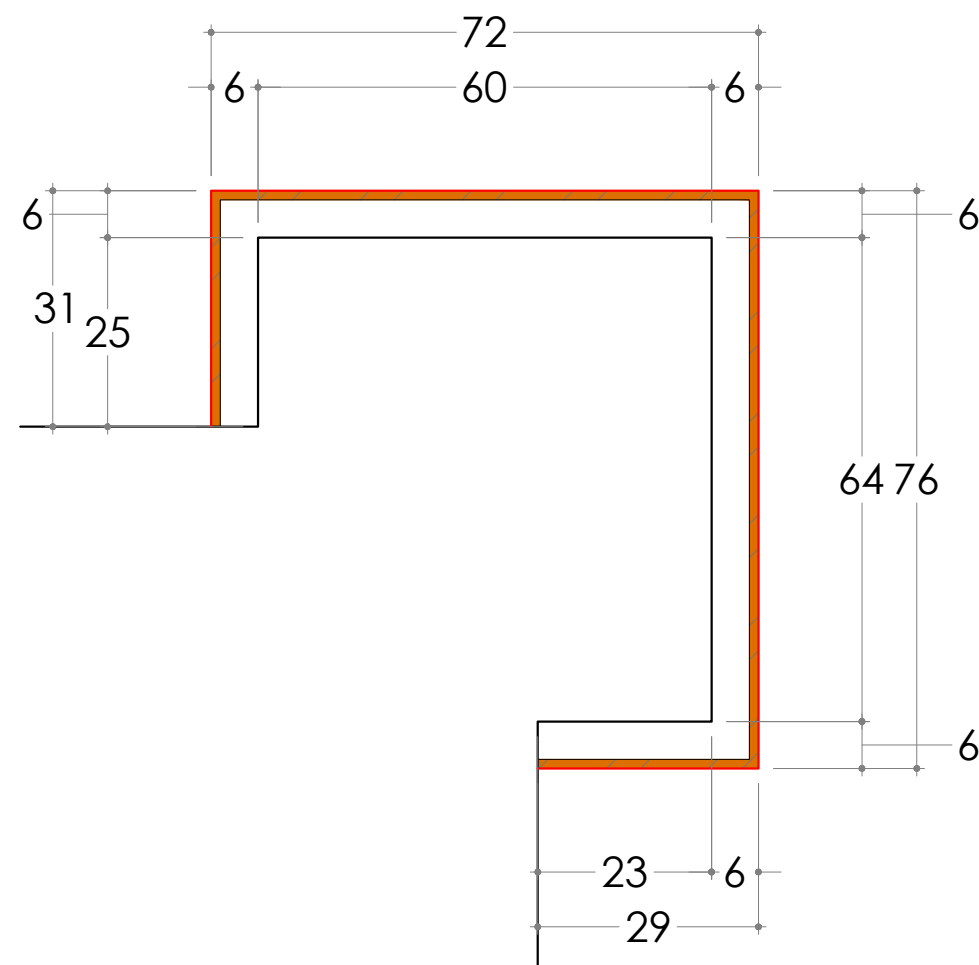

Gambar Detail:
DENAH KOLOM PANEL (KP-02)
Skala 1 : 10



KEMENTERIAN PENDIDIKAN, KEBUDAYAAN,
RISET DAN TEKNOLOGI
DITJEN PENDIDIKAN TINGGI
UNIVERSITAS TADULAKO
Jl. Soekarno Hatta KM.9, Palu - Sulawesi Tengah

KEGIATAN :

PERENCANAAN INTERIOR RUANG
VIP DAN CAFETARIA
GEDUNG AUDITORIUM

LOKASI :

KAMPUS BUMI TADULAKO TONDO
UNIVERSITAS TADULAKO


KONSULTAN PERANCANGAN :



CATATAN :

TENAGA AHLI & PENDUKUNG :	TTD / PARAF
Team Leader BAHARUDIN BASRI, S.Ars	
Interior FEBRIANSYAH RAUF, IAI	
Drafter Cad ALAN ASHARI, S.Ars	
Drafter 3D TRISNO YUWONO, ST	
Surveyor RAHADHIAN RACHMATZACH, S.Ars	
Asisten Estimator FUAD, A.Md	

JUDUL GAMBAR		SKALA
DENAH KOLOM PANEL		1 : 10
KODE GBR	NO. LBR	JML. LBR.
ARS	087	180

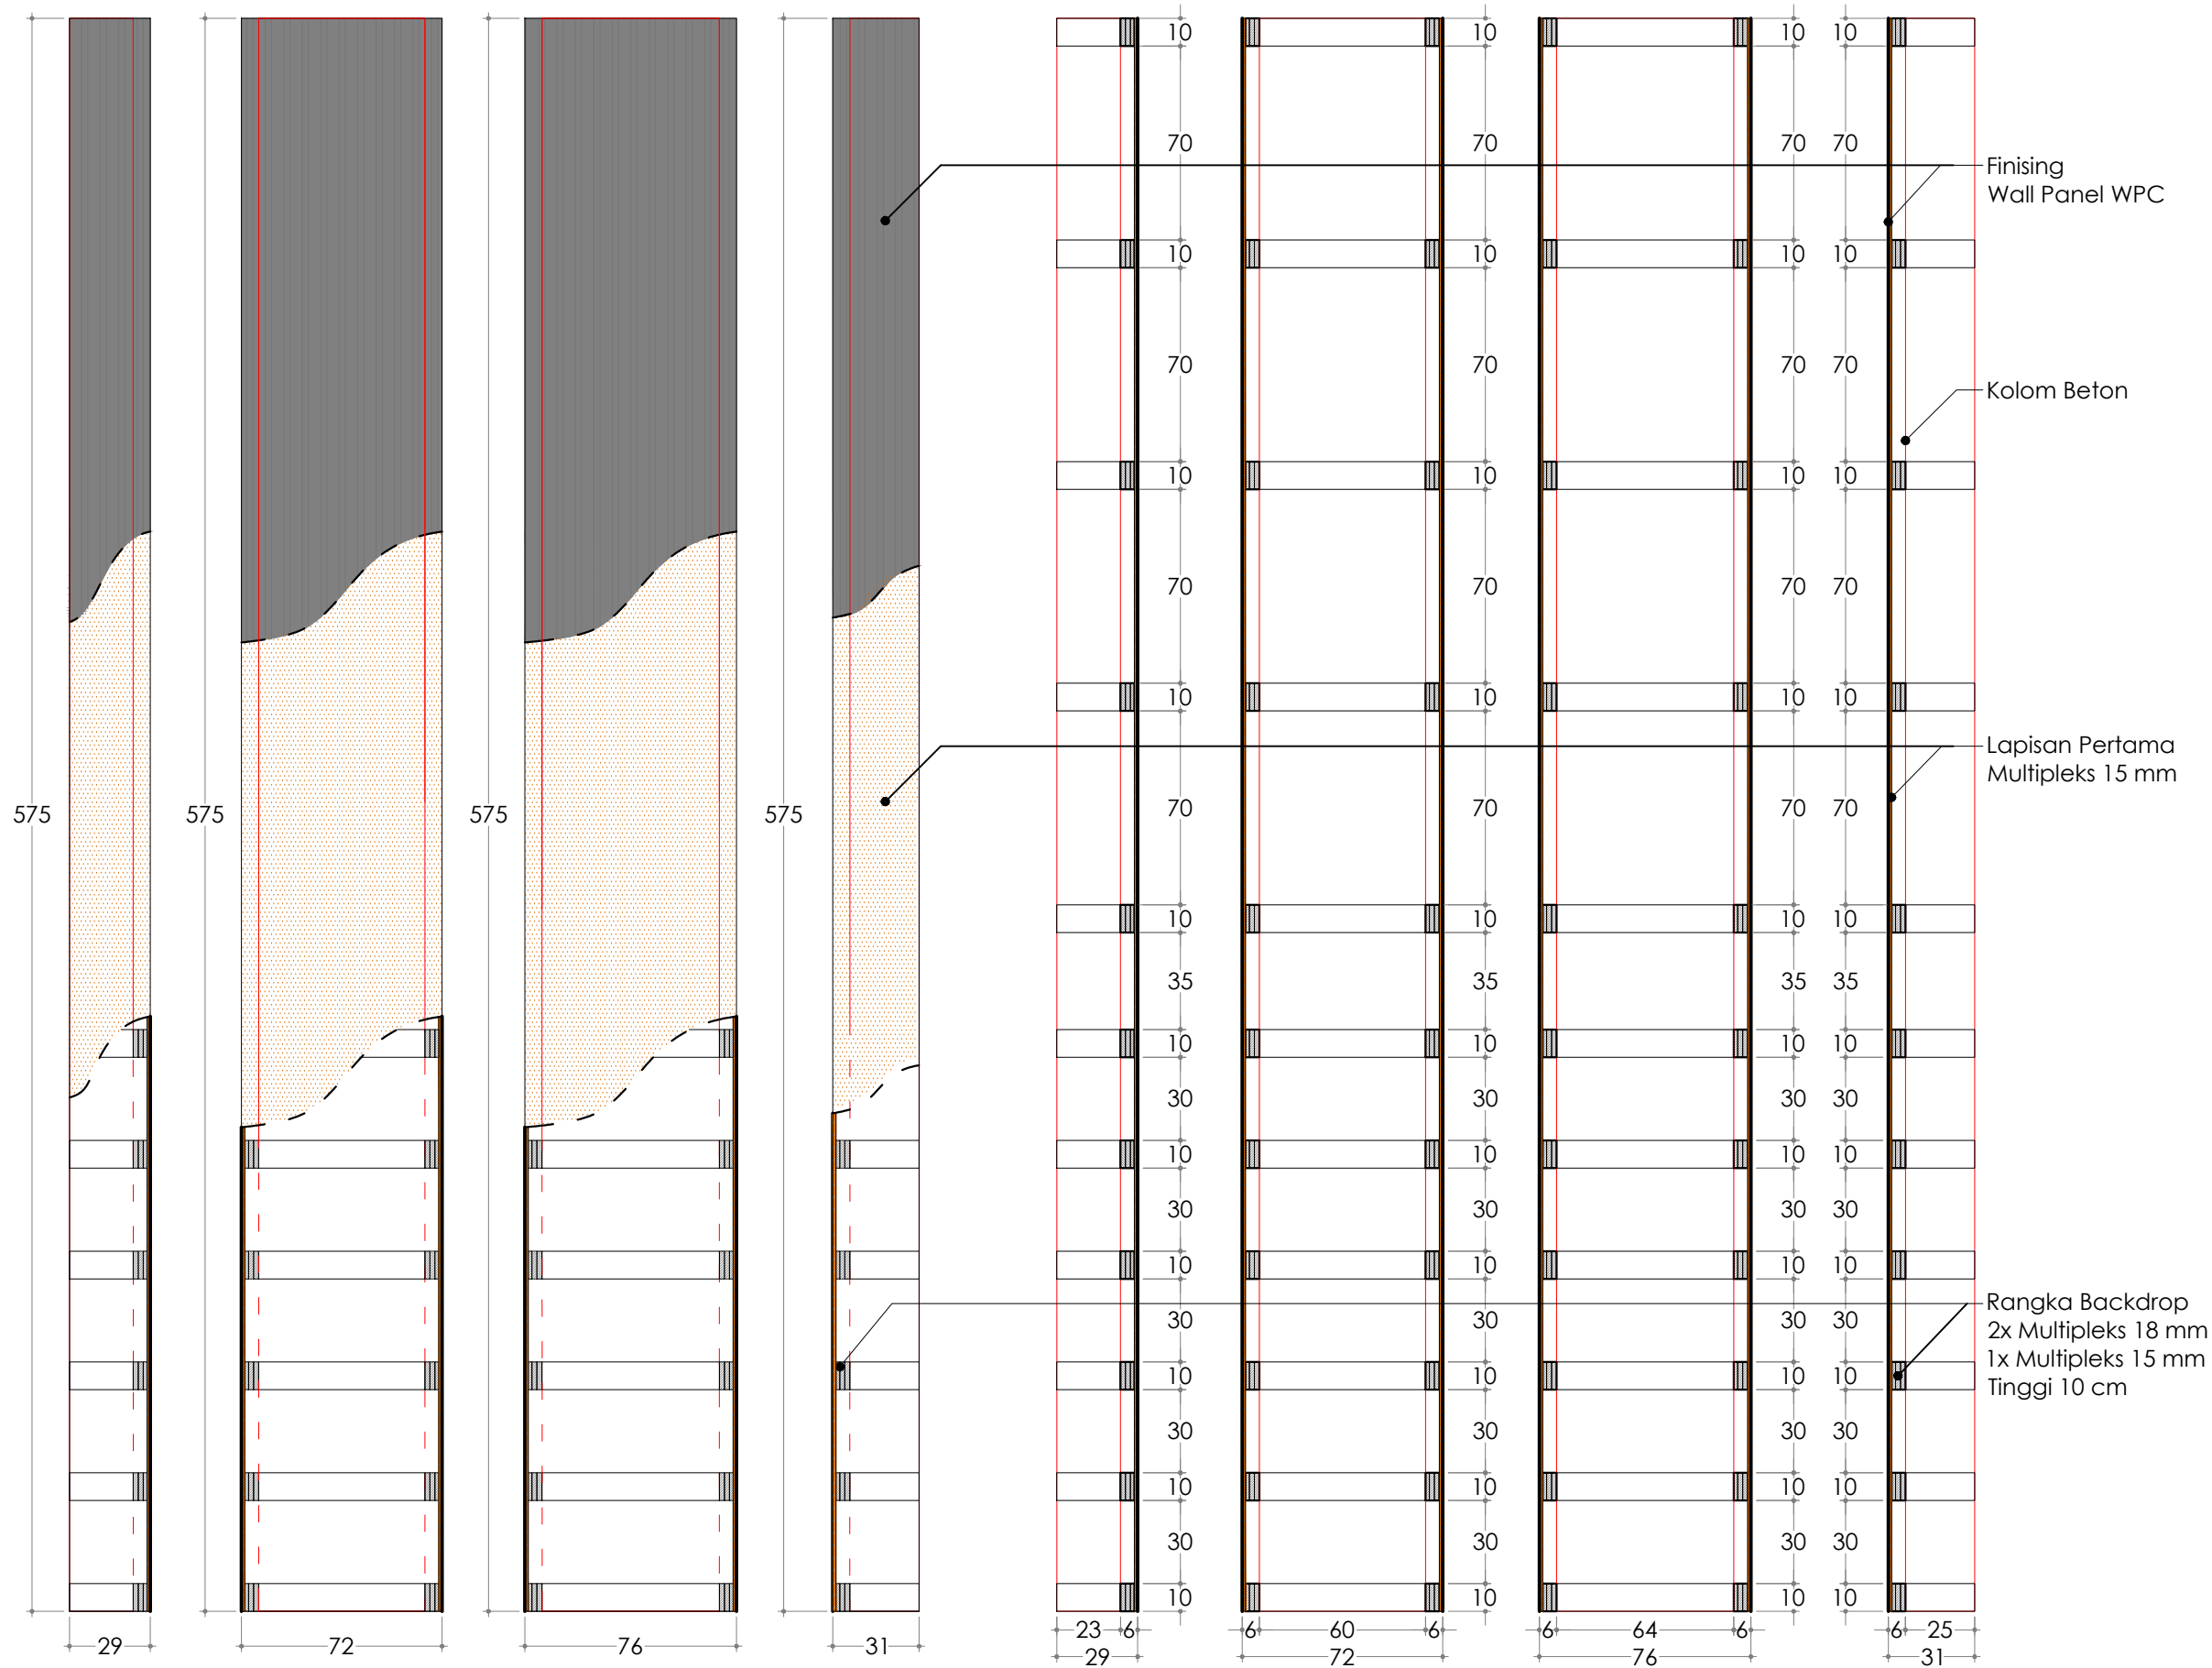

Gambar Detail:
TAMPAK KOLOM PANEL (KP-02)
Skala 1 : 25

Gambar Detail:
POTONGAN KOLOM PANEL (KP-02)
Skala 1 : 25



KEMENTERIAN PENDIDIKAN, KEBUDAYAAN,
RISET DAN TEKNOLOGI
DITJEN PENDIDIKAN TINGGI
UNIVERSITAS TADULAKO
Jl. Soekarno Hatta KM.9. Palu - Sulawesi Tengah

KEGIATAN :

**PERENCANAAN INTERIOR RUANG
VIP DAN CAFETARIA
GEDUNG AUDITORIUM**

LOKASI :

**KAMPUS BUMI TADULAKO TONDO
UNIVERSITAS TADULAKO**


KONSULTAN PERANCANGAN :




CATATAN :

TENAGA AHLI & PENDUKUNG :	TTD / PARAF
Team Leader BAHARUDIN BASRI, S.Ars	
Interior FEBRIANSYAH RAUF, IAI	
Drafter Cad ALAN ASHARI, S.Ars	
Drafter 3D TRISNO YUWONO, ST	
Surveyor RAHADHIAN RACHMATZACH, S.Ars	
Asisten Estimator FUAD, A.Md	

JUDUL GAMBAR		SKALA
TAMPAK DAN POTONGAN KOLOM PANEL		1 : 25
KODE GBR	NO. LBR	JML. LBR.
ARS	088	180

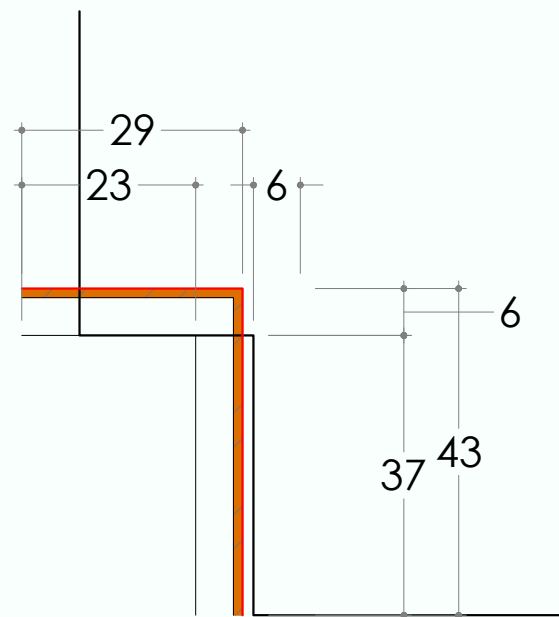

Gambar Detail:
DENAH KOLOM PANEL (KP-03)
Skala 1 : 10

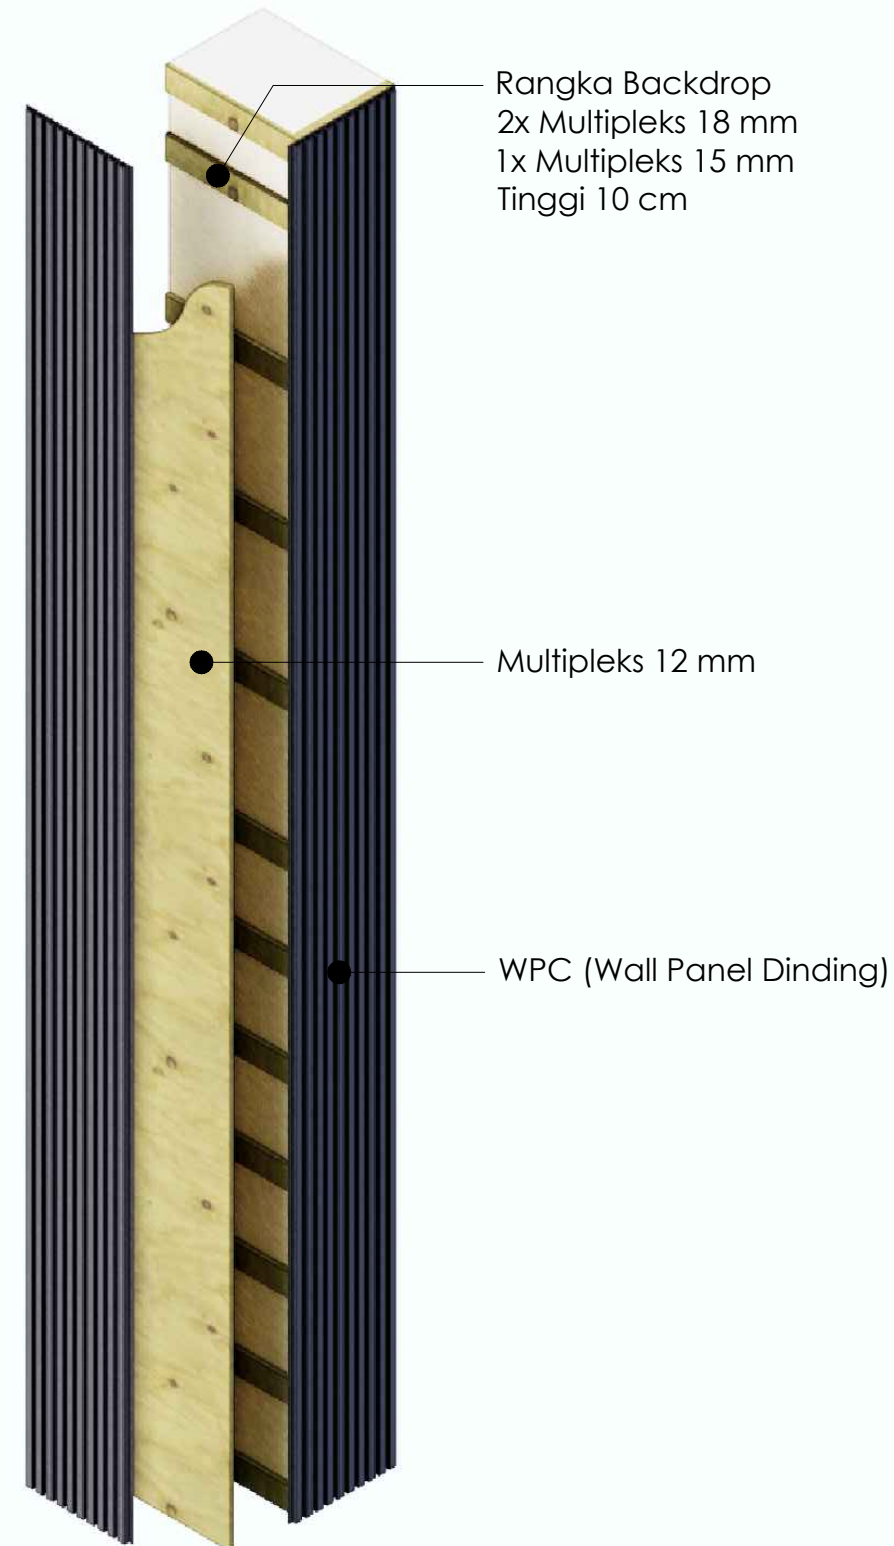

Gambar Detail:
ISOMETRI KOLOM PANEL (KP-03)
Non Skala



KEMENTERIAN PENDIDIKAN, KEBUDAYAAN,
RISET DAN TEKNOLOGI
DITJEN PENDIDIKAN TINGGI
UNIVERSITAS TADULAKO
Jl. Soekarno Hatta KM.9, Palu - Sulawesi Tengah

KEGIATAN :

**PERENCANAAN INTERIOR RUANG
VIP DAN CAFETARIA
GEDUNG AUDITORIUM**

LOKASI :

**KAMPUS BUMI TADULAKO TONDO
UNIVERSITAS TADULAKO**


KONSULTAN PERANCANGAN :




CATATAN :

TENAGA AHLI & PENDUKUNG :	TTD / PARAF
Team Leader BAHARUDIN BASRI, S.Ars	
Interior FEBRIANSYAH RAUF, IAI	
Drafter Cad ALAN ASHARI, S.Ars	
Drafter 3D TRISNO YUWONO, ST	
Surveyor RAHADHIAN RACHMATZACH, S.Ars	
Asisten Estimator FUAD, A.Md	

JUDUL GAMBAR		SKALA
DENAH DAN ILUSTRASI KOLOM PANEL		1 : 10
KODE GBR	NO. LBR	JML. LBR.
ARS	089	180

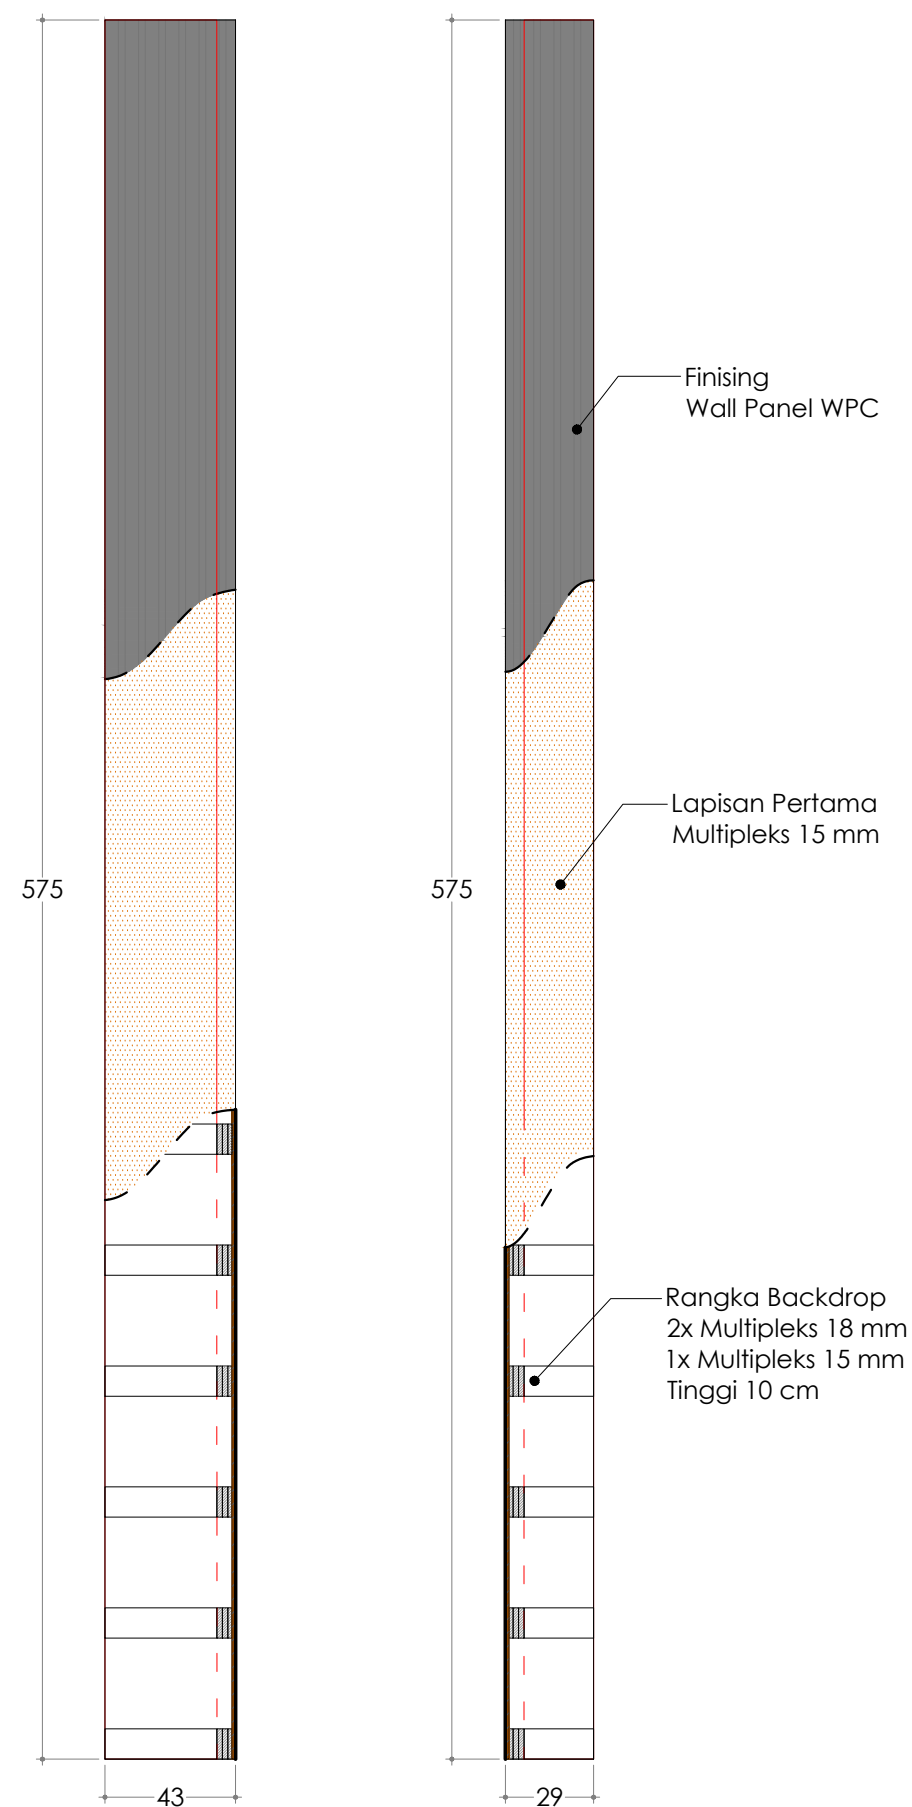

Gambar Detail:
TAMPAK KOLOM PANEL (KP-03)
Skala 1 : 25

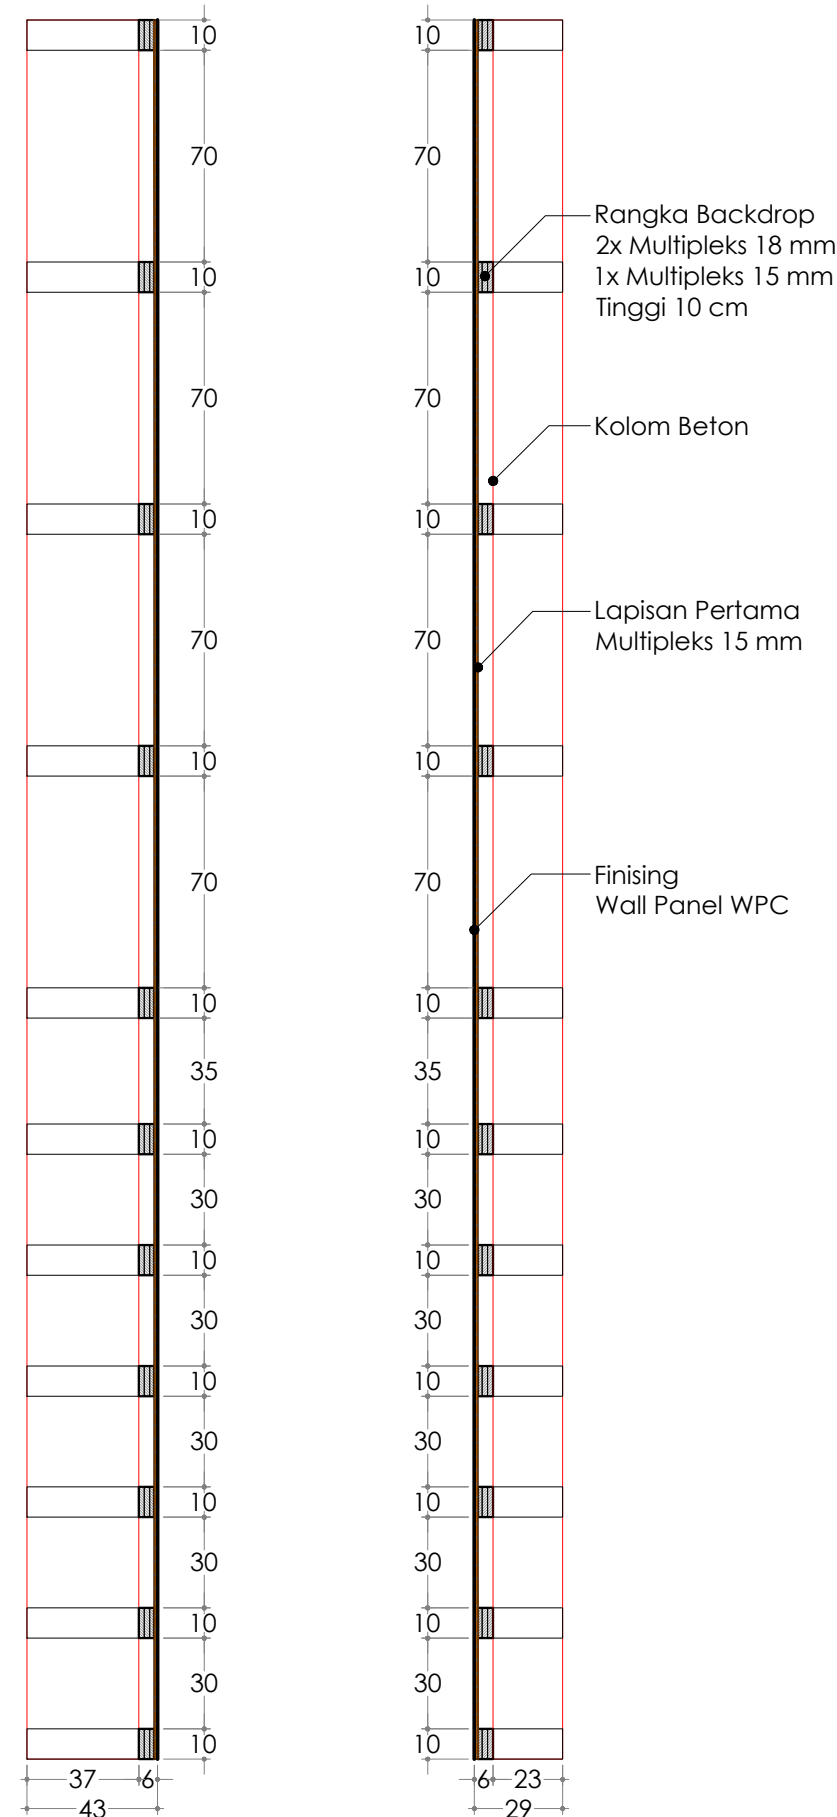

Gambar Detail:
POTONGAN KOLOM PANEL (KP-03)
Skala 1 : 25



KEMENTERIAN PENDIDIKAN, KEBUDAYAAN,
RISET DAN TEKNOLOGI
DITJEN PENDIDIKAN TINGGI
UNIVERSITAS TADULAKO
Jl. Soekarno Hatta KM.9, Palu - Sulawesi Tengah

KEGIATAN :

PERENCANAAN INTERIOR RUANG
VIP DAN CAFETARIA
GEDUNG AUDITORIUM

LOKASI :

KAMPUS BUMI TADULAKO TONDO
UNIVERSITAS TADULAKO


KONSULTAN PERANCANGAN :

BATARA NUSANTARA
engineering consultant
Jl. Kelor No. 191 Palu - Sulawesi Tengah | Telp : 08219222401
E-MAIL : batara.nusantara.cv@gmail.com


CATATAN :

TENAGA AHLI & PENDUKUNG :	TTD / PARAF
Team Leader BAHARUDIN BASRI, S.Ars	
Interior FEBRIANSYAH RAUF, IAI	
Drafter Cad ALAN ASHARI, S.Ars	
Drafter 3D TRISNO YUWONO, ST	
Surveyor RAHADHIAN RACHMATZACH, S.Ars	
Asisten Estimator FUAD, A.Md	

JUDUL GAMBAR		SKALA
TAMPAK DAN POTONGAN KOLOM PANEL		1 : 25
KODE GBR	NO. LBR	JML. LBR.
ARS	090	180

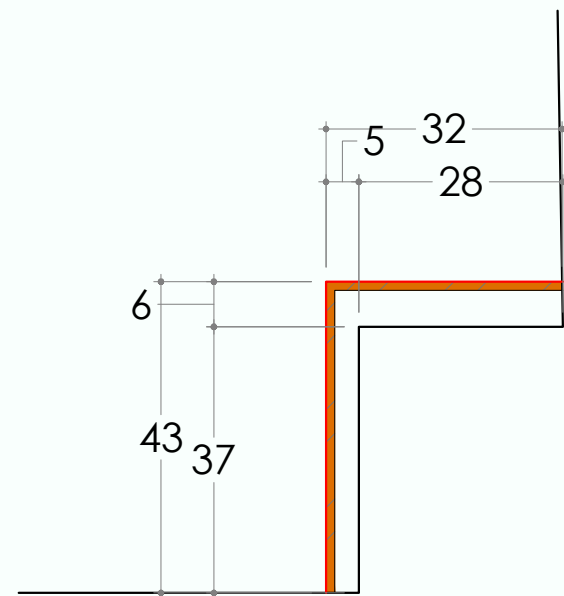

Gambar Detail:
DENAH KOLOM PANEL (KP-04)
Skala 1 : 10

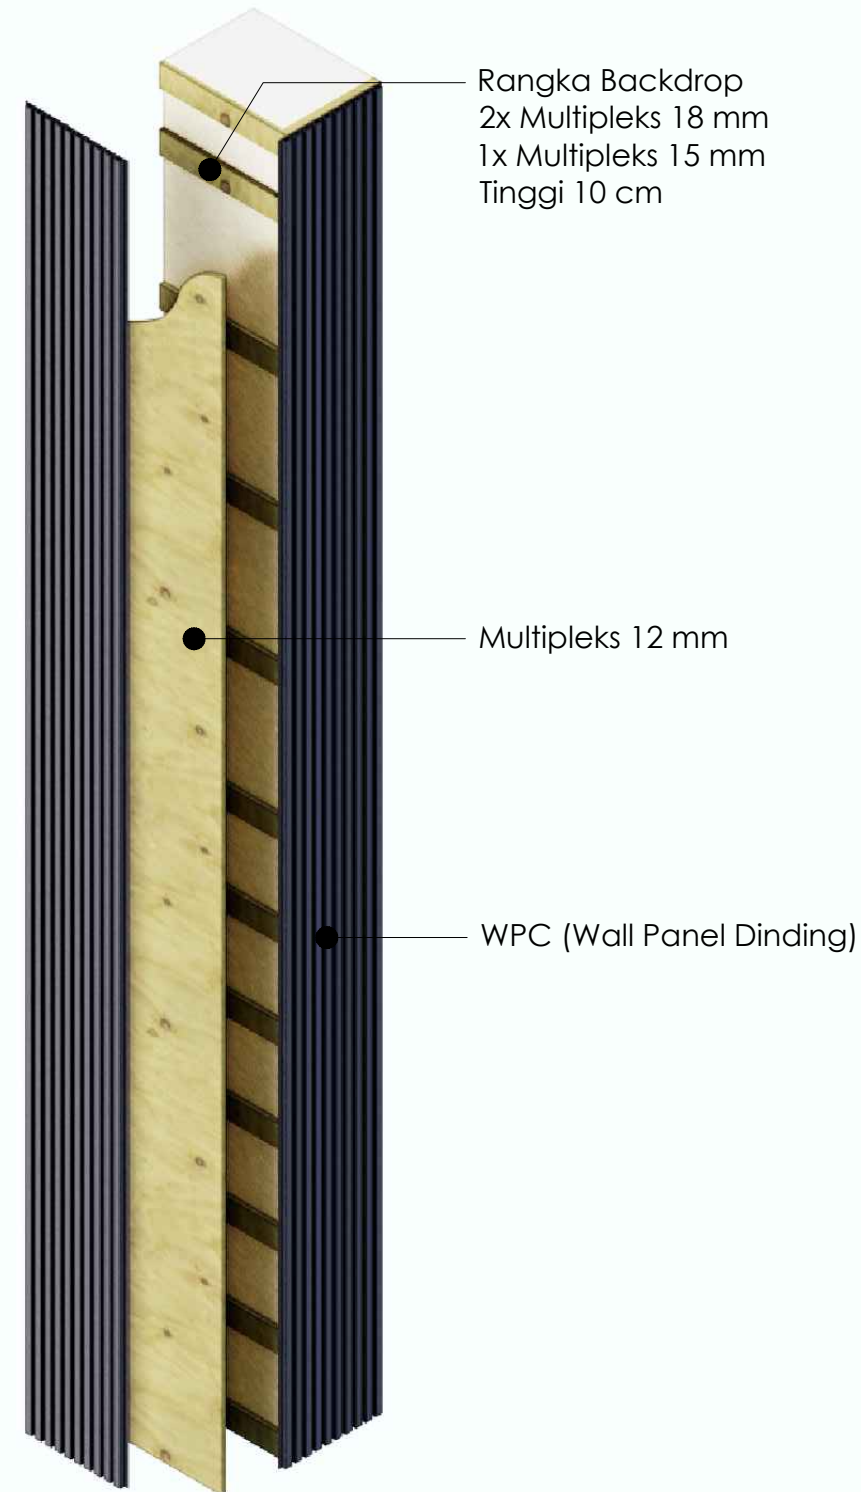

Gambar Detail:
ISOMETRI KOLOM PANEL (KP-04)
Non Skala



KEMENTERIAN PENDIDIKAN, KEBUDAYAAN,
RISET DAN TEKNOLOGI
DITJEN PENDIDIKAN TINGGI
UNIVERSITAS TADULAKO
Jl. Soekarno Hatta KM.9, Palu - Sulawesi Tengah

KEGIATAN :

**PERENCANAAN INTERIOR RUANG
VIP DAN CAFETARIA
GEDUNG AUDITORIUM**

LOKASI :

**KAMPUS BUMI TADULAKO TONDO
UNIVERSITAS TADULAKO**


KONSULTAN PERANCANGAN :




CATATAN :

TENAGA AHLI & PENDUKUNG :	TTD / PARAF
Team Leader BAHARUDIN BASRI, S.Ars	
Interior FEBRIANSYAH RAUF, IAI	
Drafter Cad ALAN ASHARI, S.Ars	
Drafter 3D TRISNO YUWONO, ST	
Surveyor RAHADHIAN RACHMATZACH, S.Ars	
Asisten Estimator FUAD, A.Md	

JUDUL GAMBAR		SKALA
DENAH KOLOM PANEL		1 : 10
KODE GBR	NO. LBR	JML. LBR.
ARS	091	180

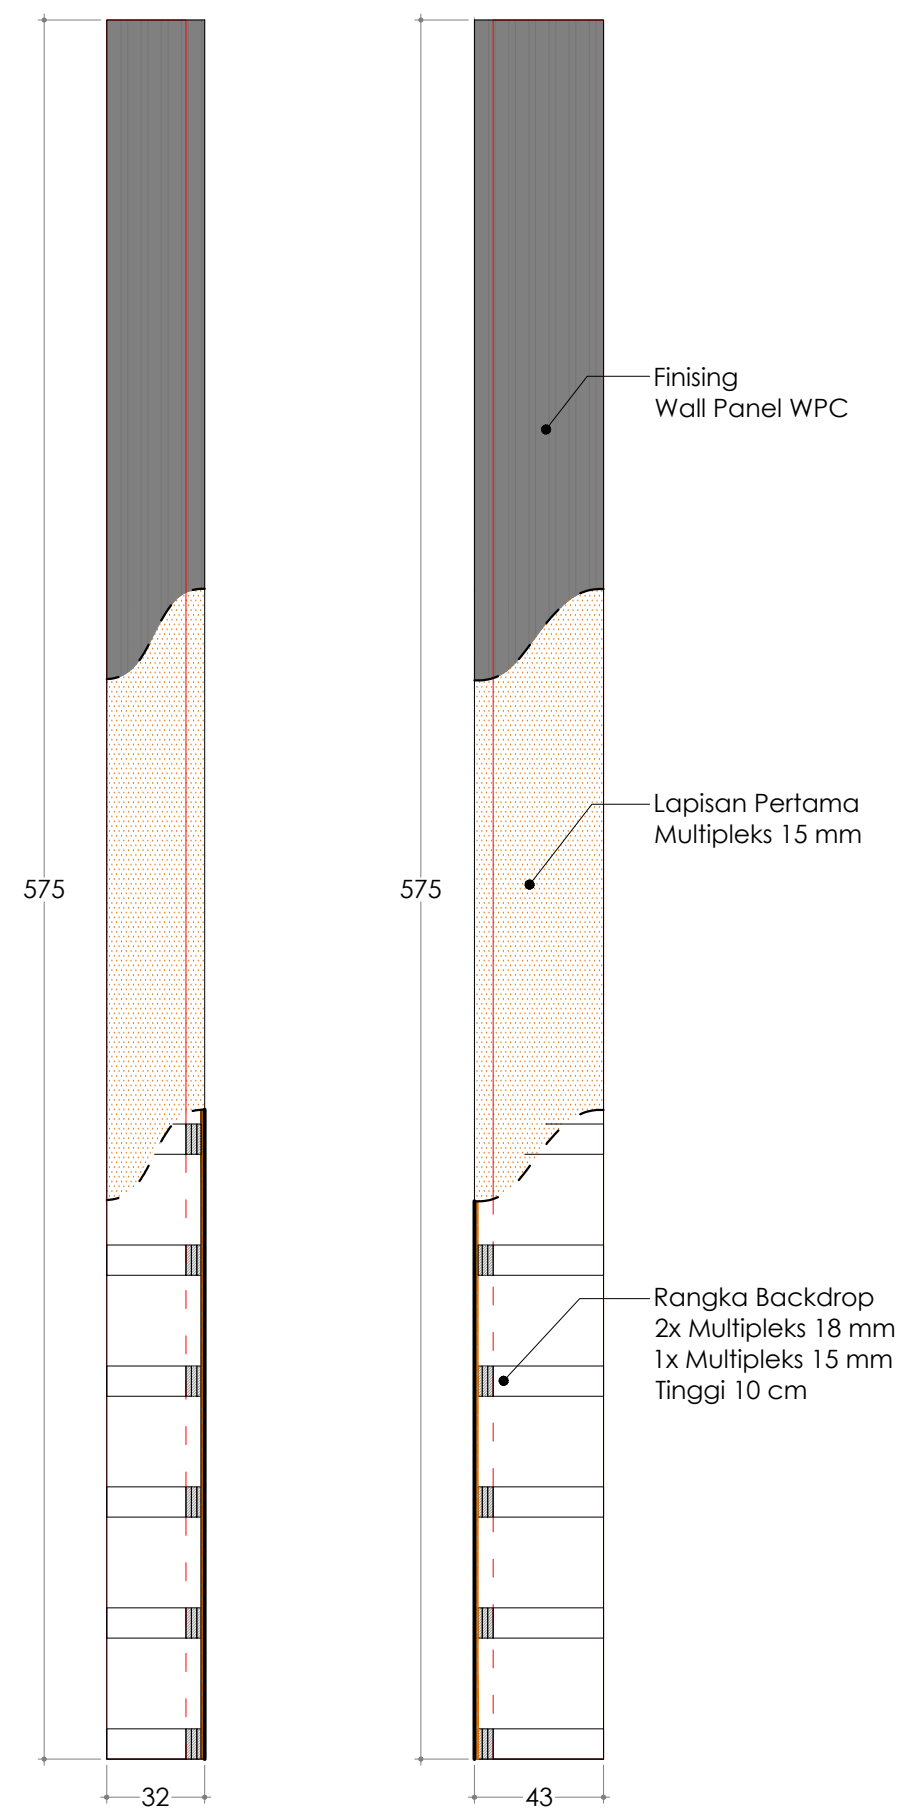

Gambar Detail:
TAMPAK KOLOM PANEL (KP-04)
Skala 1 : 25

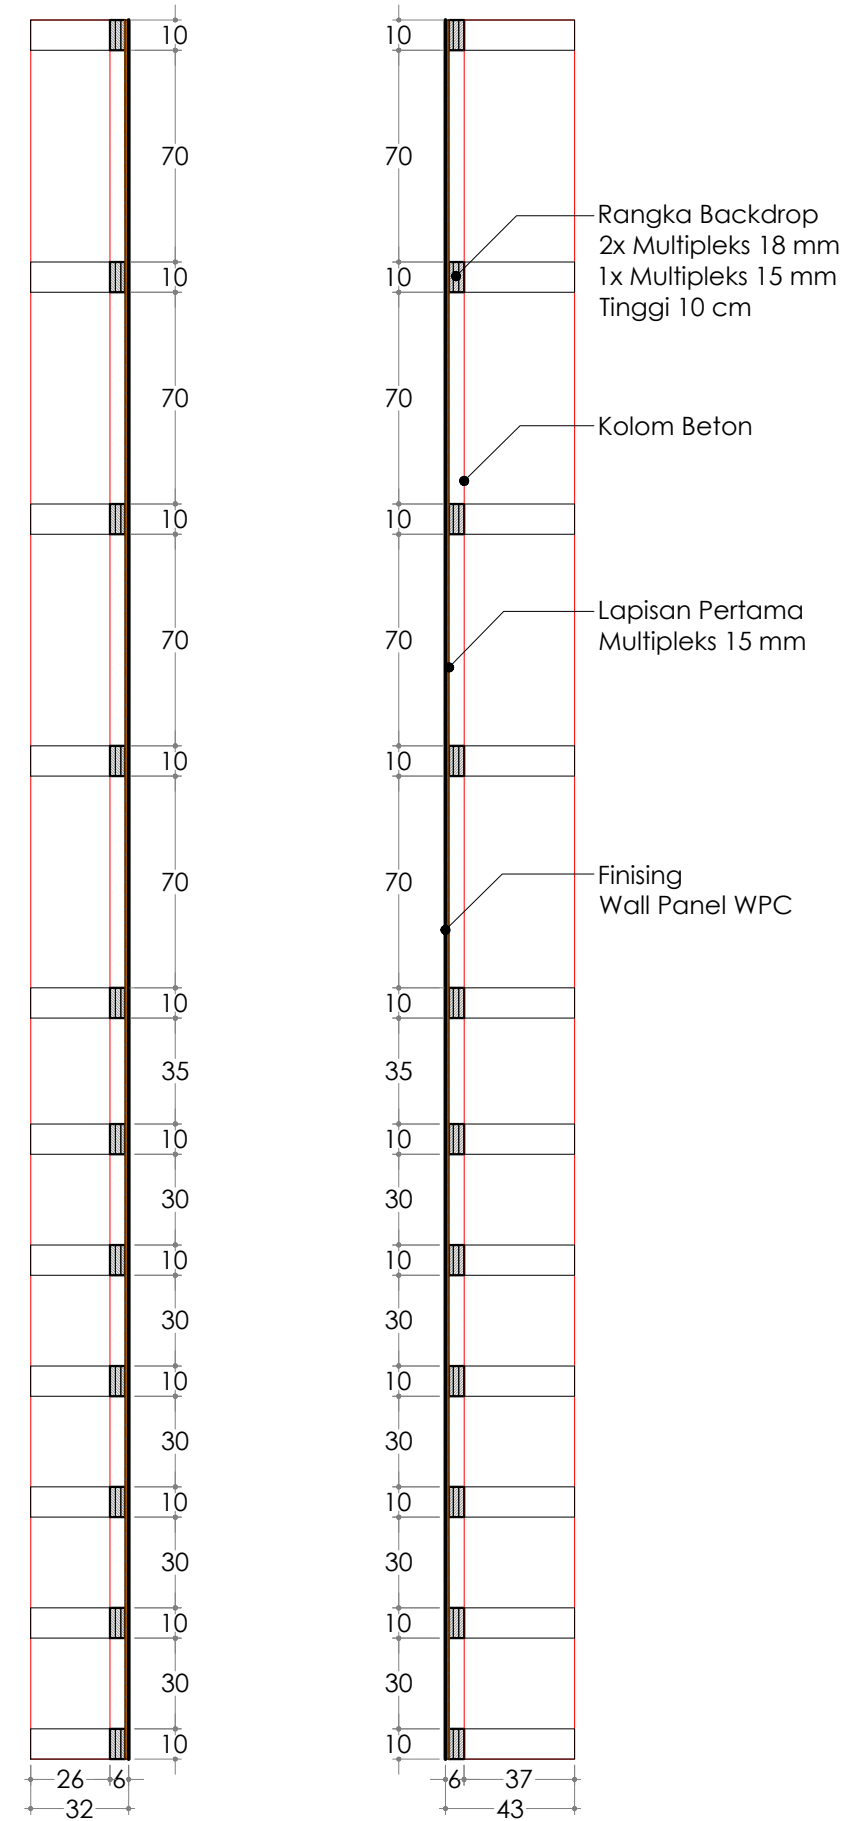

Gambar Detail:
POTONGAN KOLOM PANEL (KP-04)
Skala 1 : 25



KEMENTERIAN PENDIDIKAN, KEBUDAYAAN,
RISET DAN TEKNOLOGI
DITJEN PENDIDIKAN TINGGI
UNIVERSITAS TADULAKO
Jl. Soekarno Hatta KM.9, Palu - Sulawesi Tengah

KEGIATAN :

**PERENCANAAN INTERIOR RUANG
VIP DAN CAFETARIA
GEDUNG AUDITORIUM**

LOKASI :

**KAMPUS BUMI TADULAKO TONDO
UNIVERSITAS TADULAKO**


KONSULTAN PERANCANGAN :

BATARA NUSANTARA
engineering consultant
Jl. Kelor No. 191 Palu - Sulawesi Tengah | Telp : 08219222040
E-MAIL : batara.nusantara.cv@gmail.com


CATATAN :

TENAGA AHLI & PENDUKUNG :	TTD / PARAF
Team Leader BAHARUDIN BASRI, S.Ars	
Interior FEBRIANSYAH RAUF, IAI	
Drafter Cad ALAN ASHARI, S.Ars	
Drafter 3D TRISNO YUWONO, ST	
Surveyor RAHADHIAN RACHMATZACH, S.Ars	
Asisten Estimator FUAD, A.Md	

JUDUL GAMBAR		SKALA
TAMPAK DAN POTONGAN KOLOM PANEL		1 : 25
KODE GBR	NO. LBR	JML. LBR.
ARS	092	180

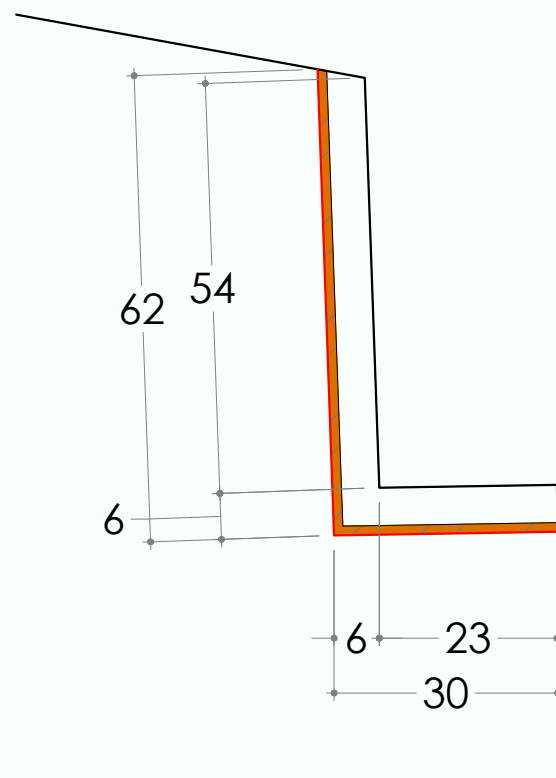

Gambar Detail:
DENAH KOLOM PANEL (KP-05)
Skala 1 : 10

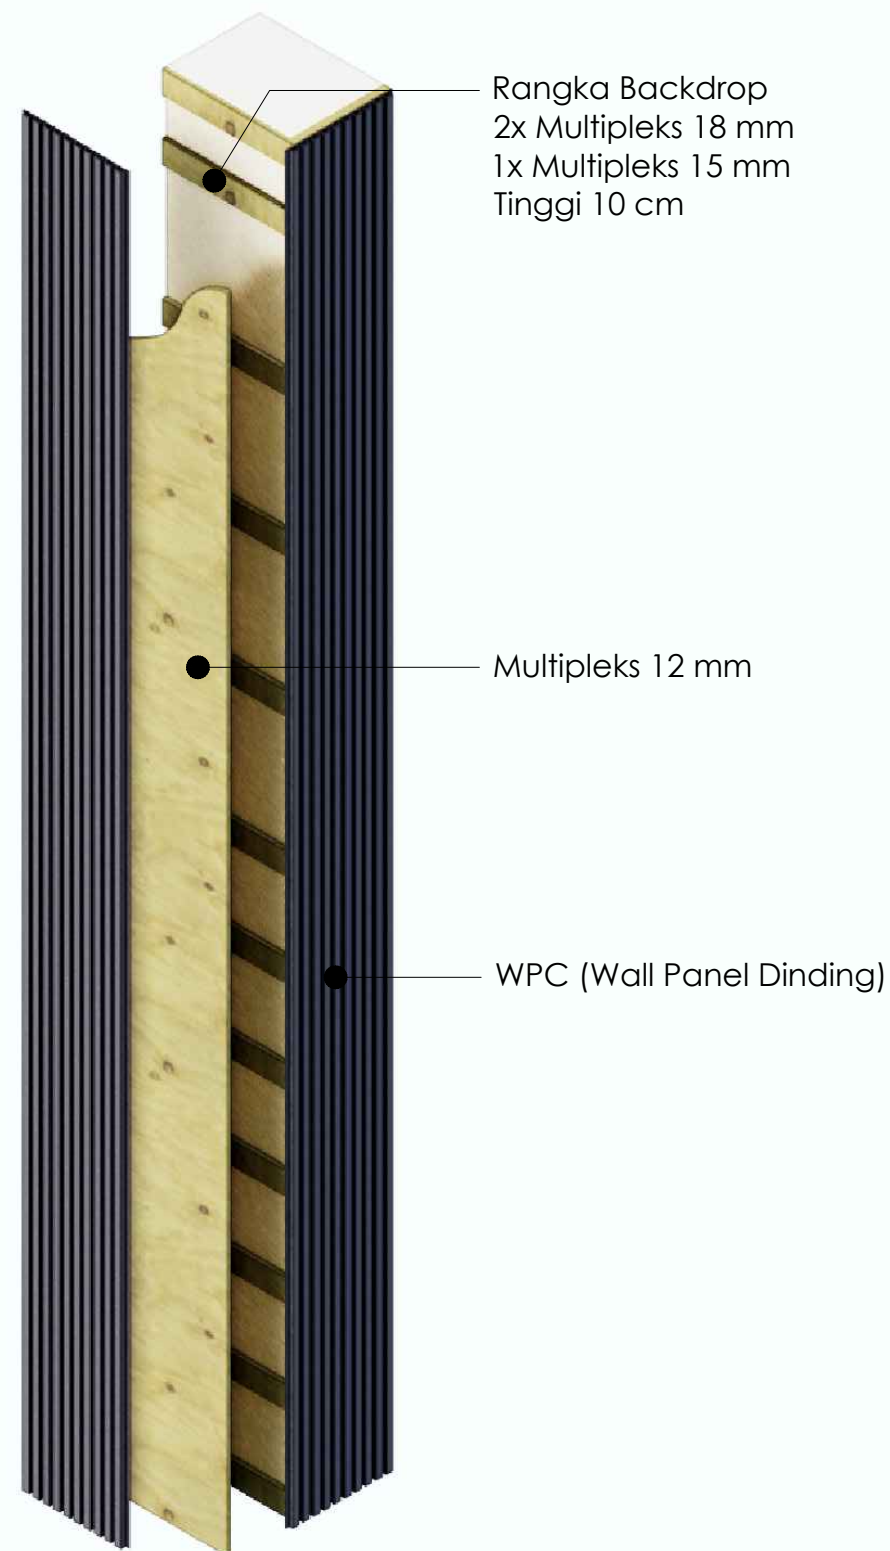

Gambar Detail:
ISOMETRI KOLOM PANEL (KP-05)
Non Skala



KEMENTERIAN PENDIDIKAN, KEBUDAYAAN,
RISET DAN TEKNOLOGI
DITJEN PENDIDIKAN TINGGI
UNIVERSITAS TADULAKO
Jl. Soekarno Hatta KM.9, Palu - Sulawesi Tengah

KEGIATAN :

PERENCANAAN INTERIOR RUANG
VIP DAN CAFETARIA
GEDUNG AUDITORIUM

LOKASI :

KAMPUS BUMI TADULAKO TONDO
UNIVERSITAS TADULAKO

KONSULTAN PERANCANGAN :



CATATAN :

TENAGA AHLI & PENDUKUNG :		TTD / PARAF
Team Leader	BAHARUDIN BASRI, S.Ars	
Interior	FEBRIANSYAH RAUF, IAI	
Drafter Cad	ALAN ASHARI, S.Ars	
Drafter 3D	TRISNO YUWONO, ST	
Surveyor	RAHADHIAN RACHMATZACH, S.Ars	
Asisten Estimator	FUAD, A.Md	
JUDUL GAMBAR		SKALA
DENAH KOLOM PANEL		1 : 10
KODE GBR	NO. LBR	JML. LBR.
ARS	093	180



KEMENTERIAN PENDIDIKAN, KEBUDAYAAN,
RISET DAN TEKNOLOGI
DITJEN PENDIDIKAN TINGGI
UNIVERSITAS TADULAKO
Jl. Soekarno Hatta KM.9, Palu - Sulawesi Tengah

KEGIATAN :

PERENCANAAN INTERIOR RUANG
VIP DAN CAFETERIA
GEDUNG AUDITORIUM

LOKASI :

KAMPUS BUMI TADULAKO TONDO
UNIVERSITAS TADULAKO


KONSULTAN PERANCANGAN :




CATATAN :

TENAGA AHLI & PENDUKUNG :	TTD / PARAF
Team Leader BAHARUDIN BASRI, S.Ars	
Interior FEBRIANSYAH RAUF, IAI	
Drafter Cad ALAN ASHARI, S.Ars	
Drafter 3D TRISNO YUWONO, ST	
Surveyor RAHADHIAN RACHMATZACH, S.Ars	
Asisten Estimator FUAD, A.Md	


JUDUL GAMBAR		SKALA
TAMPAK DAN POTONGAN KOLOM PANEL		1 : 25
KODE GBR	NO. LBR	JML. LBR.
ARS	094	180

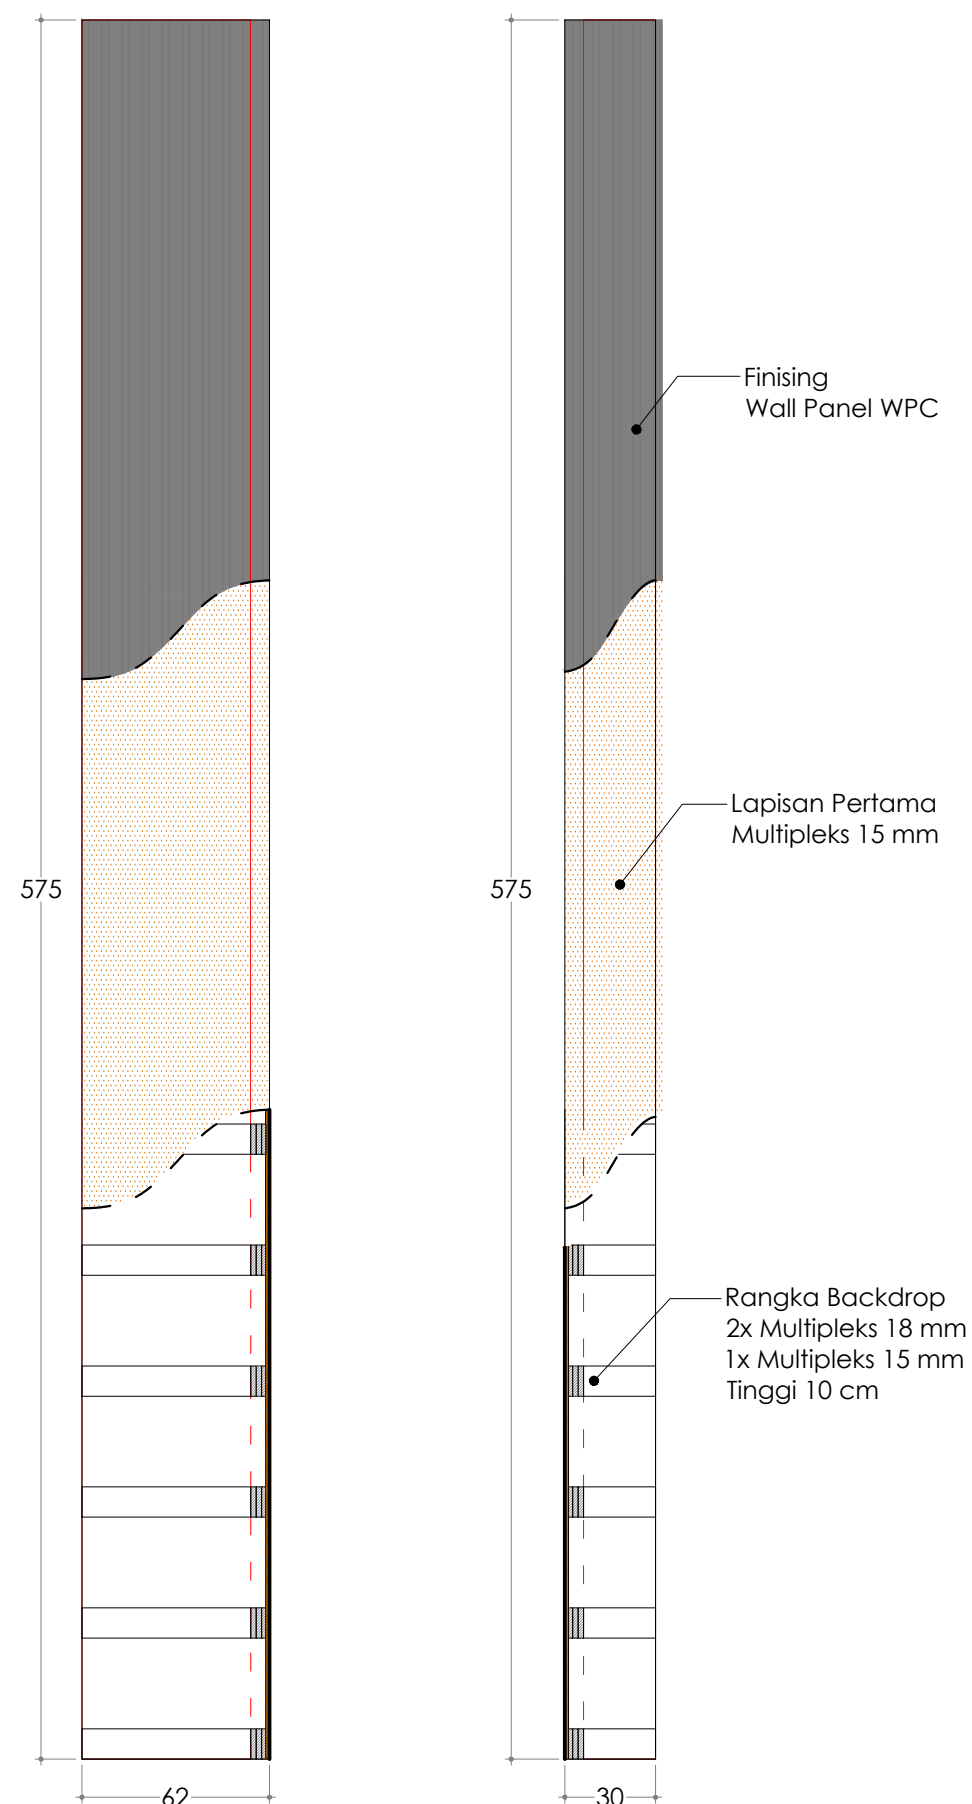

Gambar Detail:
TAMPAK KOLOM PANEL (KP-05)
Skala **1 : 25**

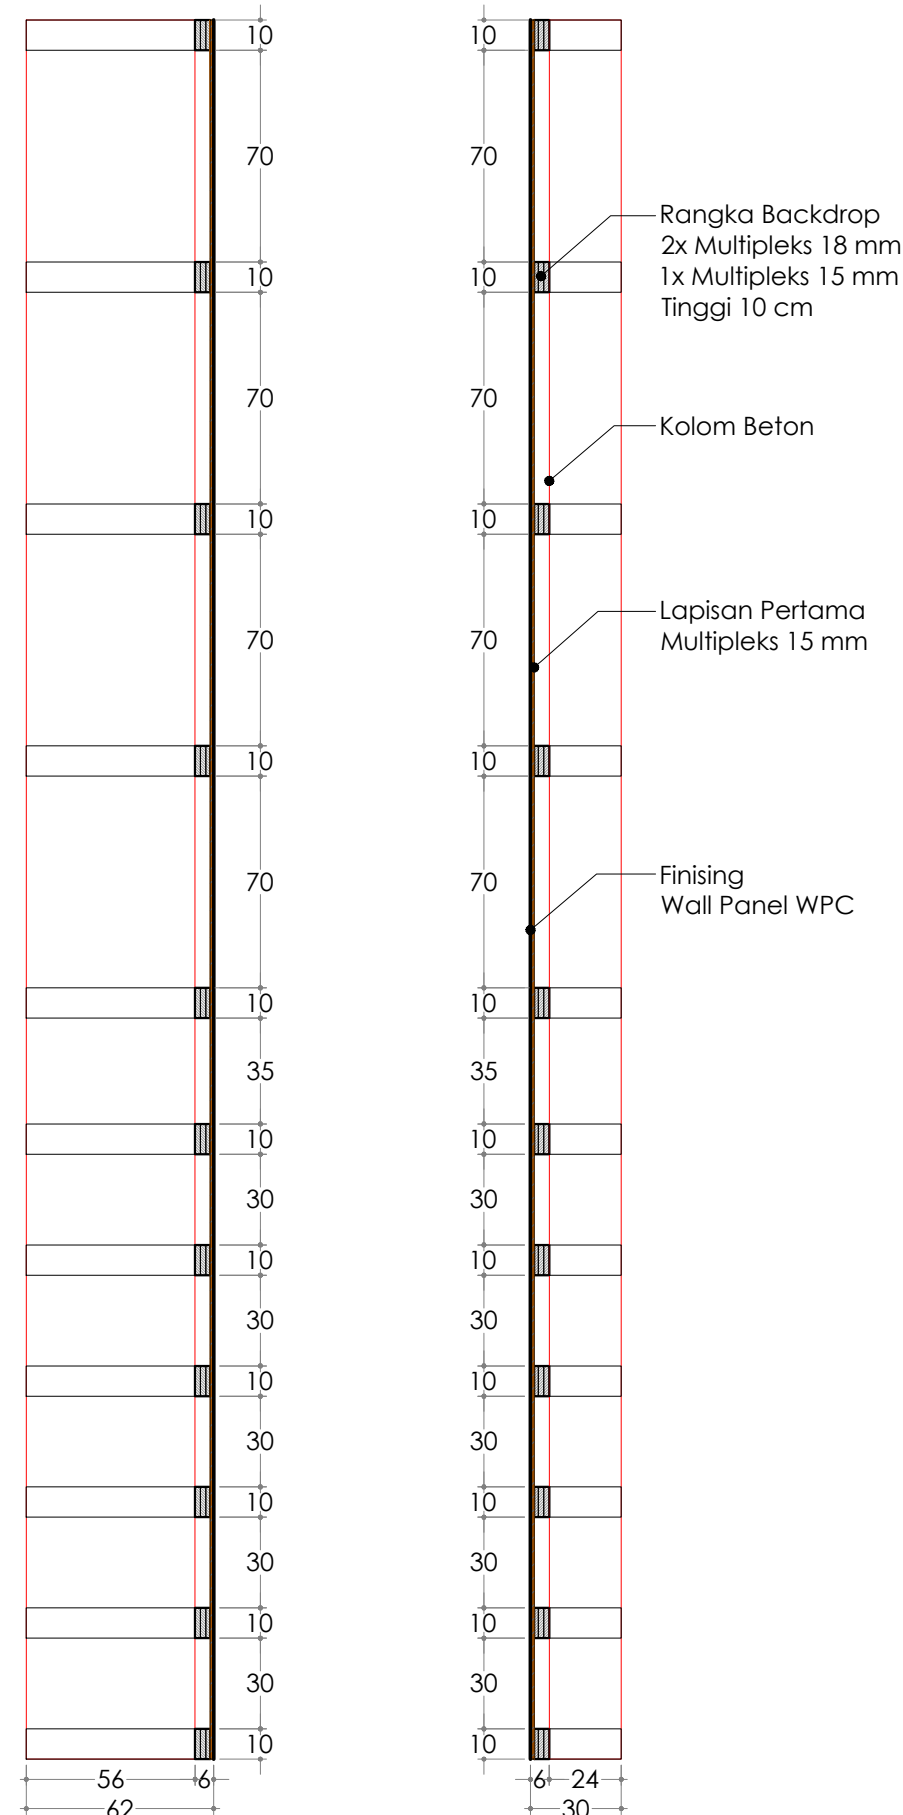


Gambar Detail:
POTONGAN KOLOM PANEL (KP-05)
Skala **1 : 25**

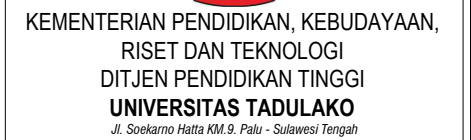

PERENCANAAN INTERIOR RUANG VIP DAN CAFETERIA GEDUNG AUDITORIUM

**KAMPUS BUMI TADULAKO TONDO
UNIVERSITAS TADULAKO**


BATARA NUSANTARA
engineering consultant
Jl. Kelor No. 191 Palu, Sulawesi Tengah | TELP : 082193235401
E-MAIL : batara.nusantara.cv@gmail.com

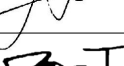TENAGA AHLI & PENDUKUNG :	TTD / PARAF
Team Leader BAHARUDIN BASRI, S.Ars	
Interior FEBRIANSYAH RAUF, IAI	
Drafter Cad ALAN ASHARI, S.Ars	
Drafter 3D TRISNO YUWONO, ST	
Surveyor RAHADHIAN RACHMATZACH, S.Ars	
Asisten Estimator FUAD, A.Md	


DENAH DAN ILUSTRASI KOLOM PANEL	1 : 10
------------------------------------	--------

ARS	095	180
------------	------------	------------



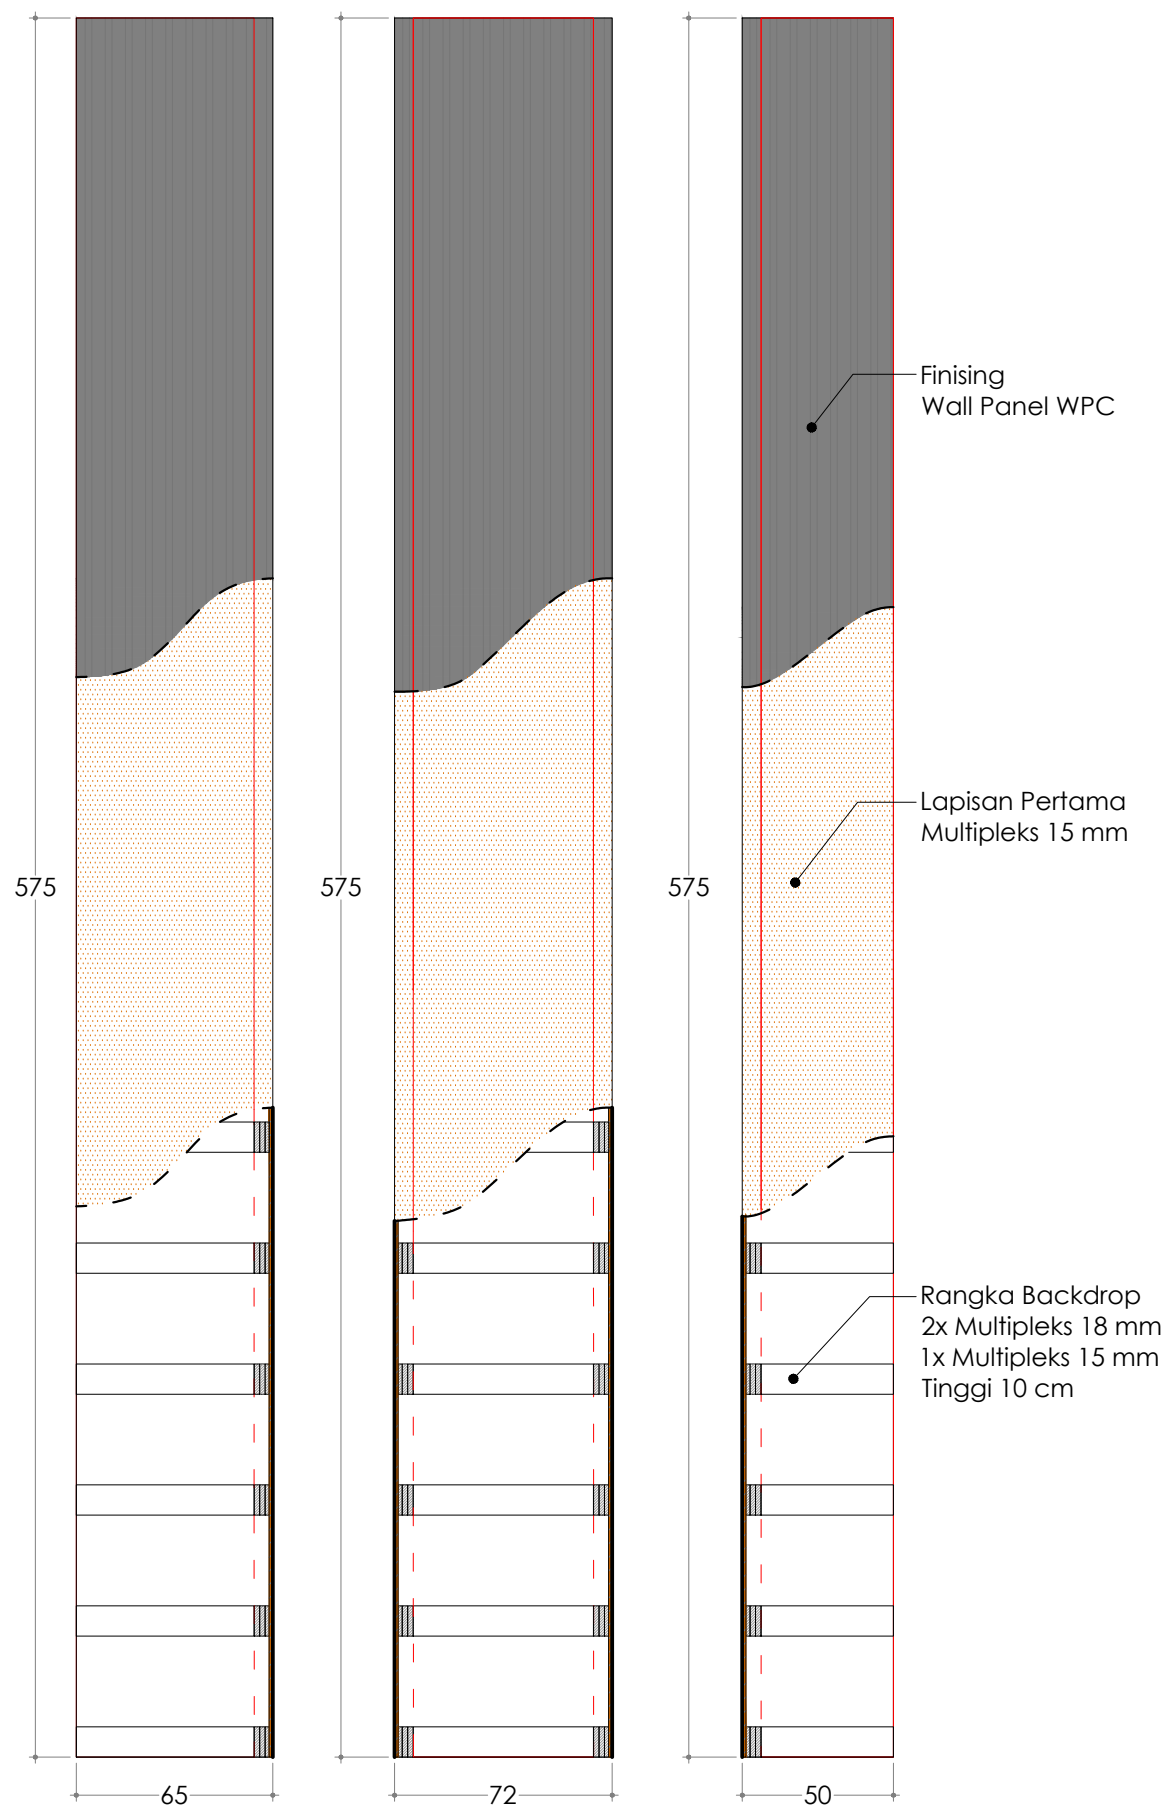

Gambar Detail:
TAMPAK KOLOM PANEL (KP-06)
 Skala 1 : 25

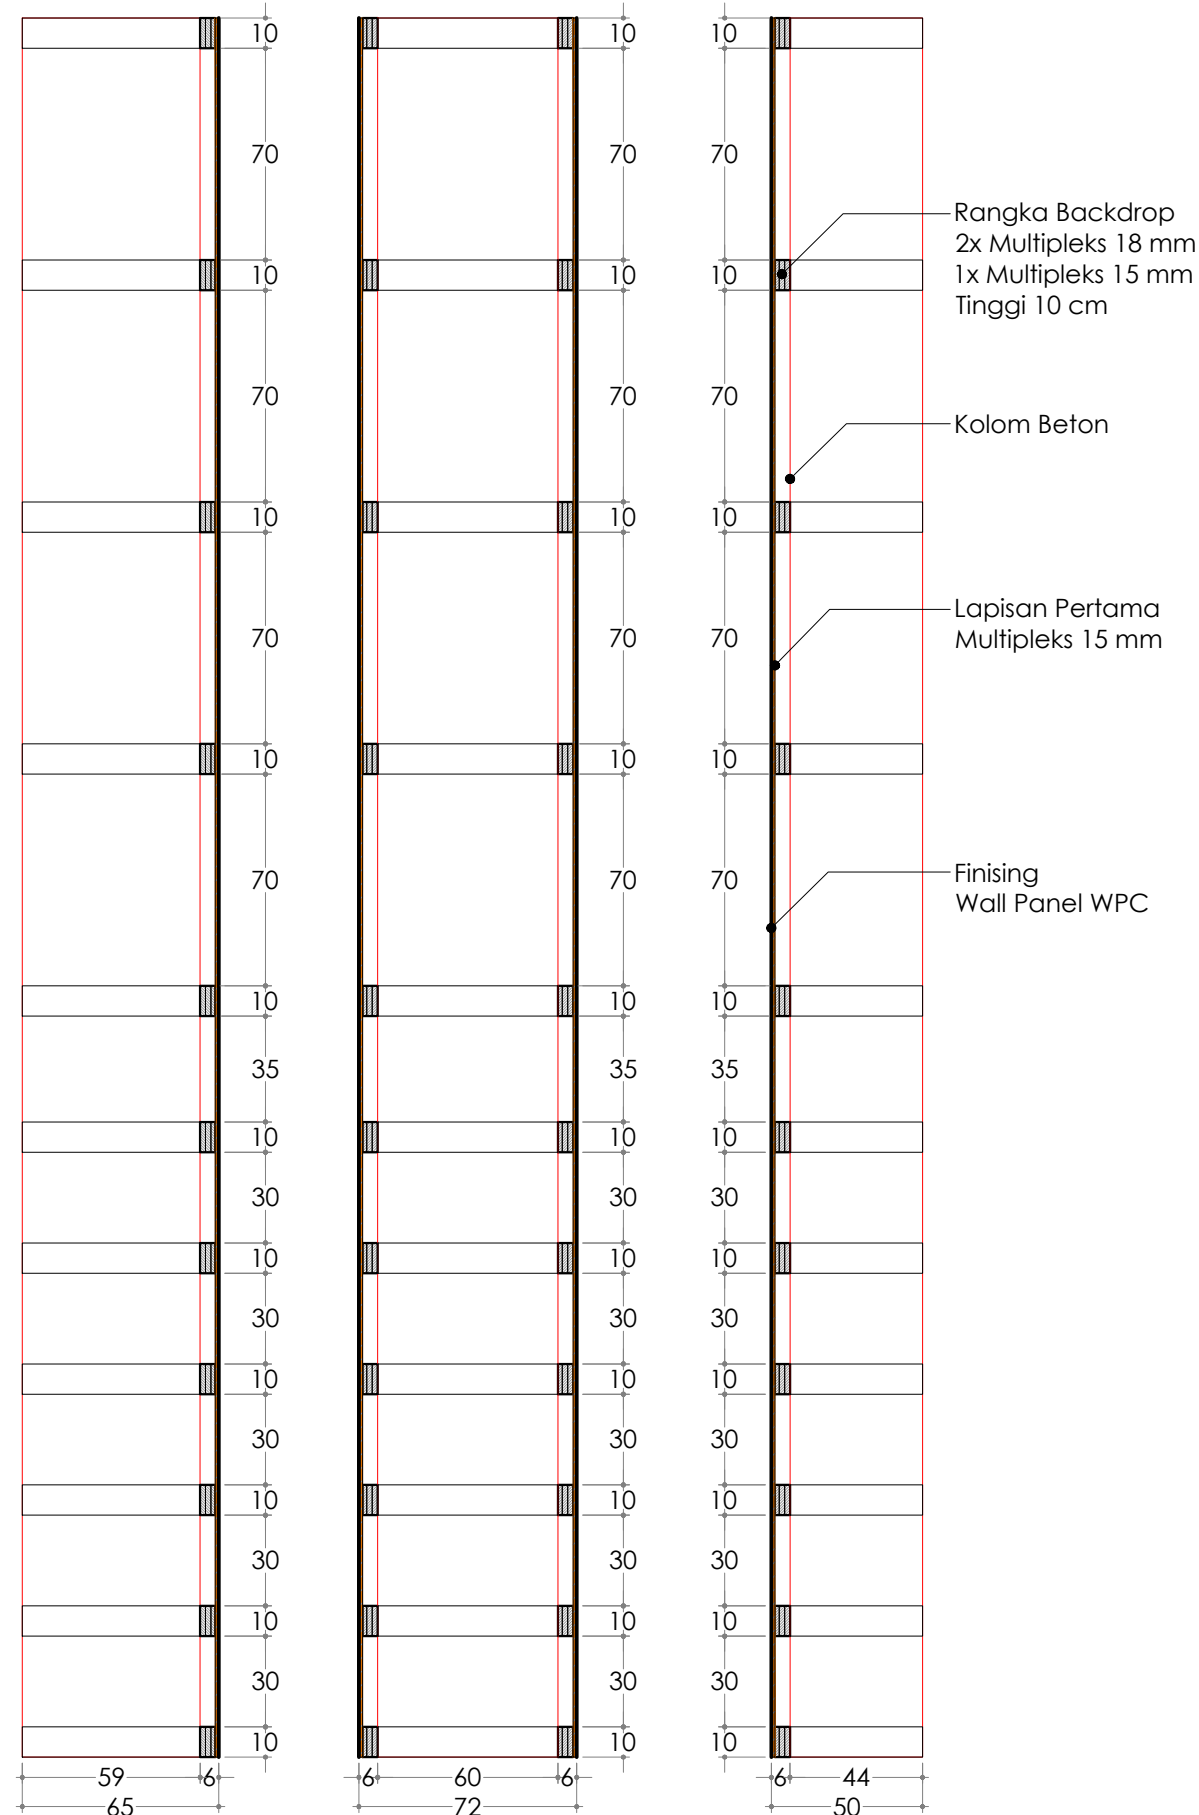

Gambar Detail:
POTONGAN KOLOM PANEL (KP-06)
 Skala 1 : 25



KEMENTERIAN PENDIDIKAN, KEBUDAYAAN,
 RISET DAN TEKNOLOGI
 DITJEN PENDIDIKAN TINGGI
UNIVERSITAS TADULAKO
 Jl. Soekarno Hatta KM.9, Palu - Sulawesi Tengah

KEGIATAN :

**PERENCANAAN INTERIOR RUANG
 VIP DAN CAFETERIA
 GEDUNG AUDITORIUM**

LOKASI :

**KAMPUS BUMI TADULAKO TONDO
 UNIVERSITAS TADULAKO**


KONSULTAN PERANCANGAN :




CATATAN :

TENAGA AHLI & PENDUKUNG :	TTD / PARAF
Team Leader BAHARUDIN BASRI, S.Ars	
Interior FEBRIANSYAH RAUF, IAI	
Drafter Cad ALAN ASHARI, S.Ars	
Drafter 3D TRISNO YUWONO, ST	
Surveyor RAHADHIAN RACHMATZACH, S.Ars	
Asisten Estimator FUAD, A.Md	





JUDUL GAMBAR		SKALA
TAMPAK DAN POTONGAN KOLOM PANEL		1 : 25
KODE GBR	NO. LBR	JML. LBR.
ARS	096	180

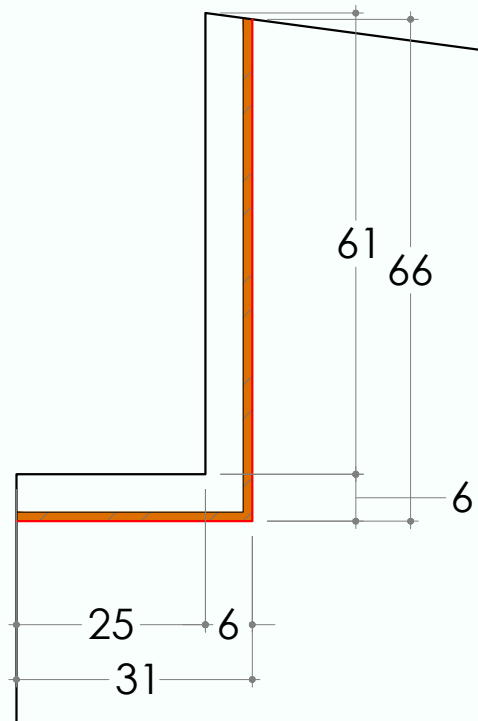


Gambar Detail:
DENAH KOLOM PANEL (KP-07)
Skala 1 : 10

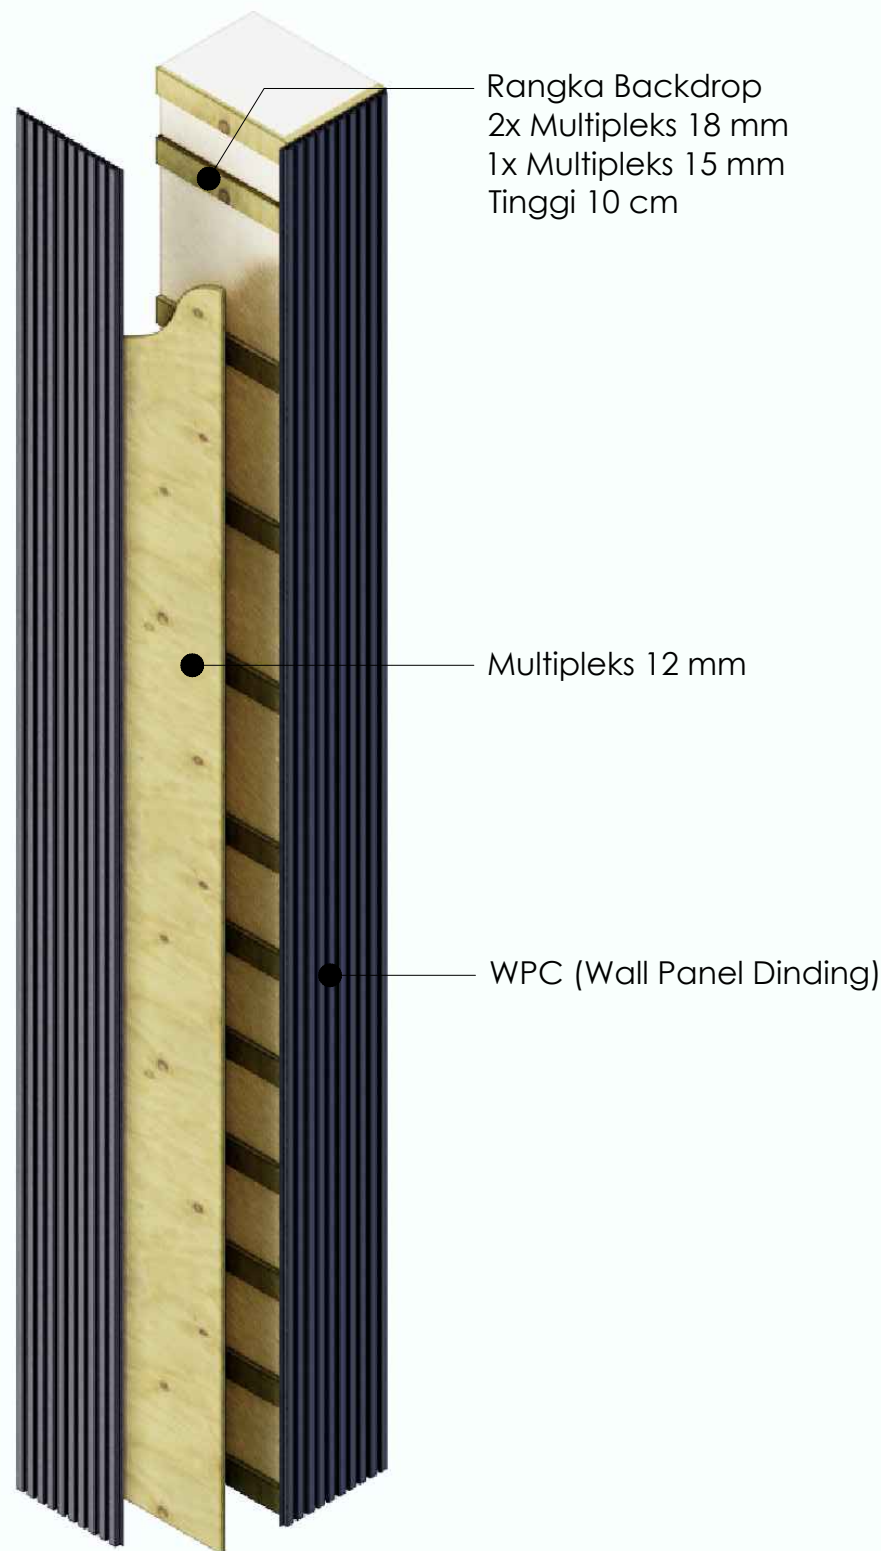

Gambar Detail:
ISOMETRI KOLOM PANEL (KP-07)
Non Skala

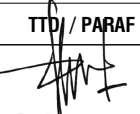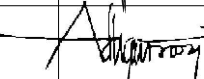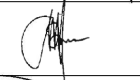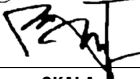 KEMENTERIAN PENDIDIKAN, KEBUDAYAAN, RISET DAN TEKNOLOGI DITJEN PENDIDIKAN TINGGI UNIVERSITAS TADULAKO Jl. Soekarno Hatta KM.9, Palu - Sulawesi Tengah		
KEGIATAN : PERENCANAAN INTERIOR RUANG VIP DAN CAFETARIA GEDUNG AUDITORIUM		
LOKASI : KAMPUS BUMI TADULAKO TONDO UNIVERSITAS TADULAKO		
KONSULTAN PERANCANGAN :  BATARA NUSANTARA engineering consultant Jl. Kelor No. 191 Palu Sulawesi Tengah Telp : 08219222401 E-MAIL : batara.nusantara.cv@gmail.com		
CATATAN :		
TENAGA AHLI & PENDUKUNG :		TTD / PARAF
Team Leader BAHARUDIN BASRI, S.Ars		
Interior FEBRIANSYAH RAUF, IAI		
Drafter Cad ALAN ASHARI, S.Ars		
Drafter 3D TRISNO YUWONO, ST		
Surveyor RAHADHIAN RACHMATZACH, S.Ars		
Asisten Estimator FUAD, A.Md		
JUDUL GAMBAR		SKALA
DENAH KOLOM PANEL		1 : 10
KODE GBR	NO. LBR	JML. LBR.
ARS	097	180

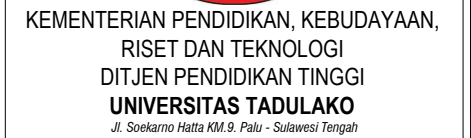

PERENCANAAN INTERIOR RUANG VIP DAN CAFETERIA GEDUNG AUDITORIUM

**KAMPUS BUMI TADULAKO TONDO
UNIVERSITAS TADULAKO**


BATARA NUSANTARA
engineering consultant
Jl. Keler No. 191 Patu, Sulawesi Tengah | TELP : 082193235401
E-MAIL : batara.nusantara.cv@gmail.com

TENAGA AHLI / PENDUKUNG :	TTD / PARAF
Team Leader BAHARUDIN BASRI, S.Ars	
Interior FEBRIANSYAH RAUF, IAI	
Drafter Cad ALAN ASHARI, S.Ars	
Drafter 3D TRISNO YUWONO, ST	
Surveyor RAHADHIAN RACHMATZACH, S.Ars	
Asisten Estimator FUAD, A.Md	

TAMPAK DAN POTONGAN KOLOM PANEL	1 : 25
------------------------------------	--------

ARS	098	180
------------	------------	------------



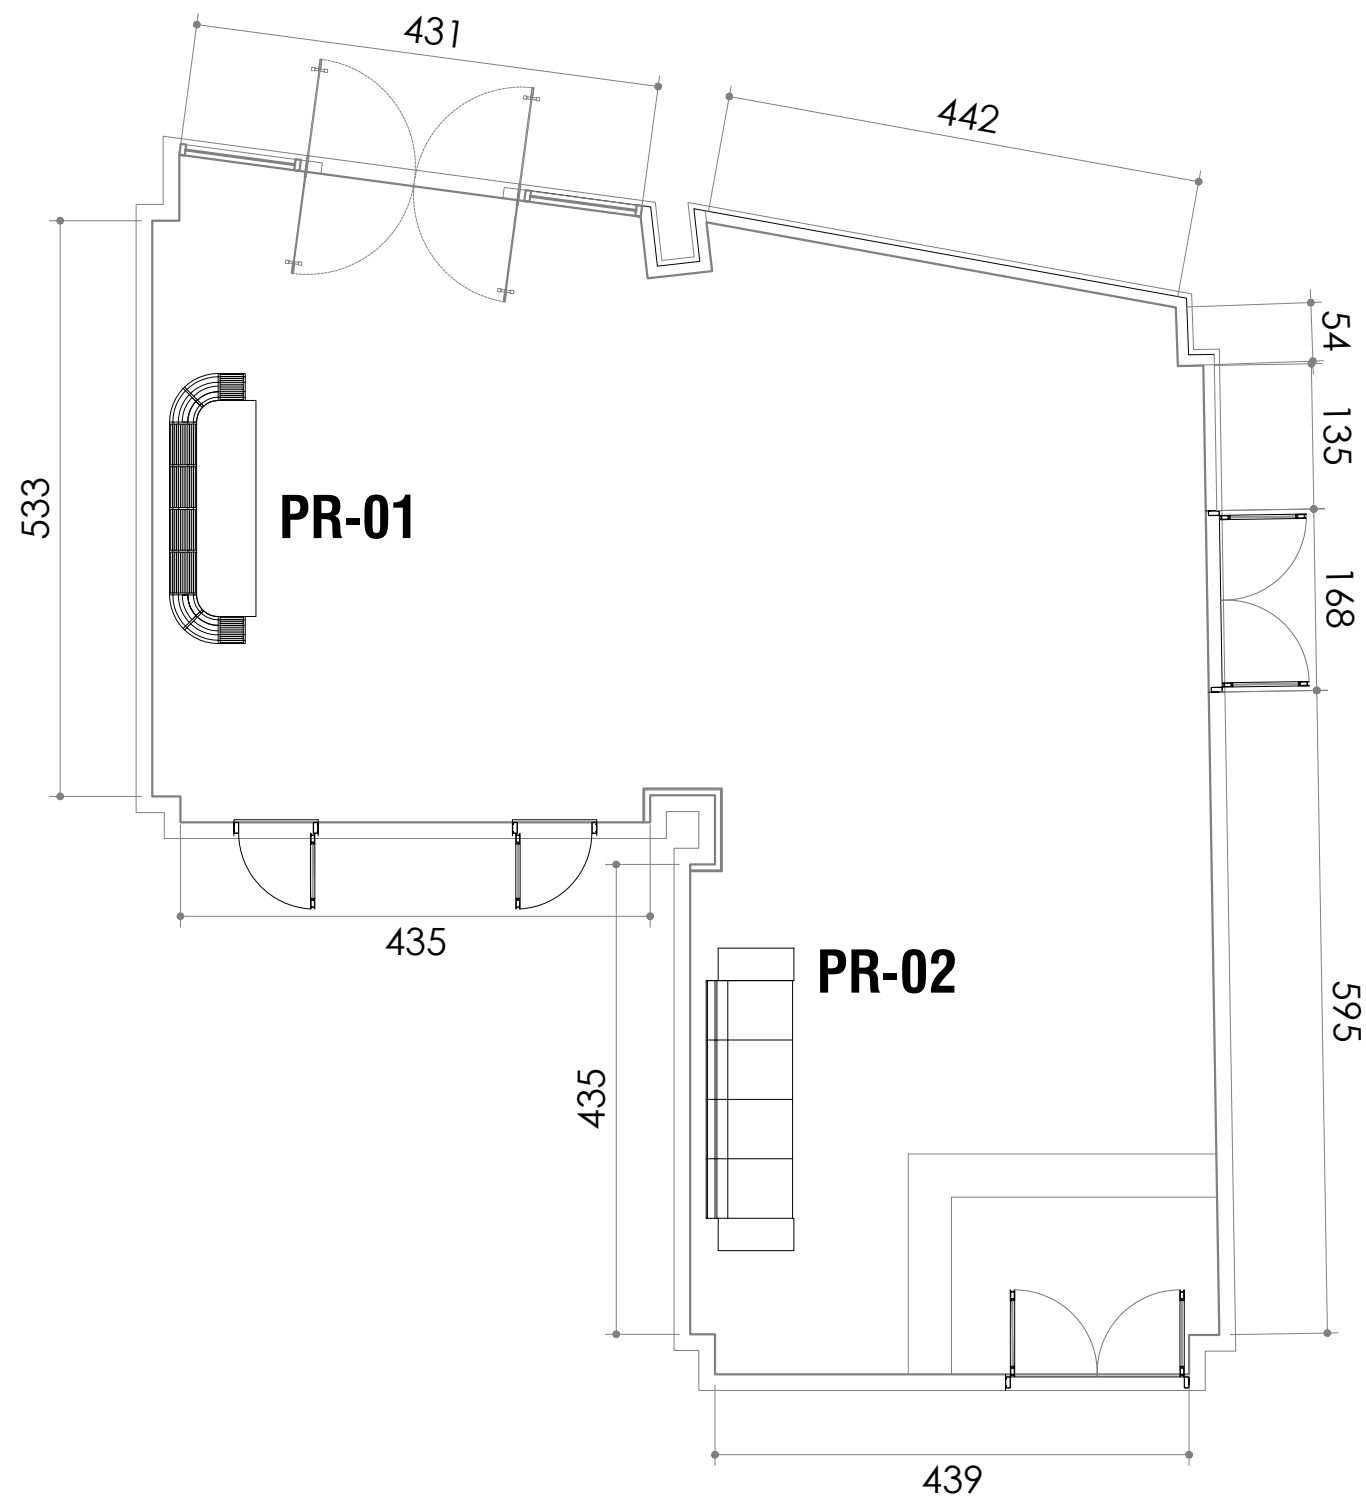

Gambar Rencana:
DENAH RENCANA PRABOT
Skala 1 : 70



KEMENTERIAN PENDIDIKAN, KEBUDAYAAN,
RISET DAN TEKNOLOGI
DITJEN PENDIDIKAN TINGGI
UNIVERSITAS TADULAKO
Jl. Soekarno Hatta KM.9, Palu - Sulawesi Tengah

KEGIATAN :

**PERENCANAAN INTERIOR RUANG
VIP DAN CAFETARIA
GEDUNG AUDITORIUM**

LOKASI :

**KAMPUS BUMI TADULAKO TONDO
UNIVERSITAS TADULAKO**

KONSULTAN PERANCANGAN :



CATATAN :

TENAGA AHLI & PENDUKUNG :	TTD / PARAF
Team Leader BAHARUDIN BASRI, S.Ars	
Interior FEBRIANSYAH RAUF, IAI	
Drafter Cad ALAN ASHARI, S.Ars	
Drafter 3D TRISNO YUWONO, ST	
Surveyor RAHADHIAN RACHMATZACH, S.Ars	
Asisten Estimator FUAD, A.Md	

JUDUL GAMBAR		SKALA
DENAH RENCANA PRABOT		1 : 70
KODE GBR	NO. LBR	JML. LBR.
ARS	099	180



KEMENTERIAN PENDIDIKAN, KEBUDAYAAN,
RISET DAN TEKNOLOGI
DITJEN PENDIDIKAN TINGGI
UNIVERSITAS TADULAKO
Jl. Soekarno Hatta KM.9, Palu - Sulawesi Tengah

KEGIATAN :

PERENCANAAN INTERIOR RUANG
VIP DAN CAFETERIA
GEDUNG AUDITORIUM

LOKASI :

KAMPUS BUMI TADULAKO TONDO
UNIVERSITAS TADULAKO

KONSULTAN PERANCANGAN :



CATATAN :

TENAGA AHLI & PENDUKUNG :	TTD / PARAF
Team Leader BAHARUDIN BASRI, S.Ars	
Interior FEBRIANSYAH RAUF, IAI	
Drafter Cad ALAN ASHARI, S.Ars	
Drafter 3D TRISNO YUWONO, ST	
Surveyor RAHADHIAN RACHMATZACH, S.Ars	
Asisten Estimator FUAD, A.Md	

JUDUL GAMBAR

SKALA

PRABOT (01 & 02)

1 : 25

KODE GBR


NO. LBR

JML. LBR.


ARS

100

180

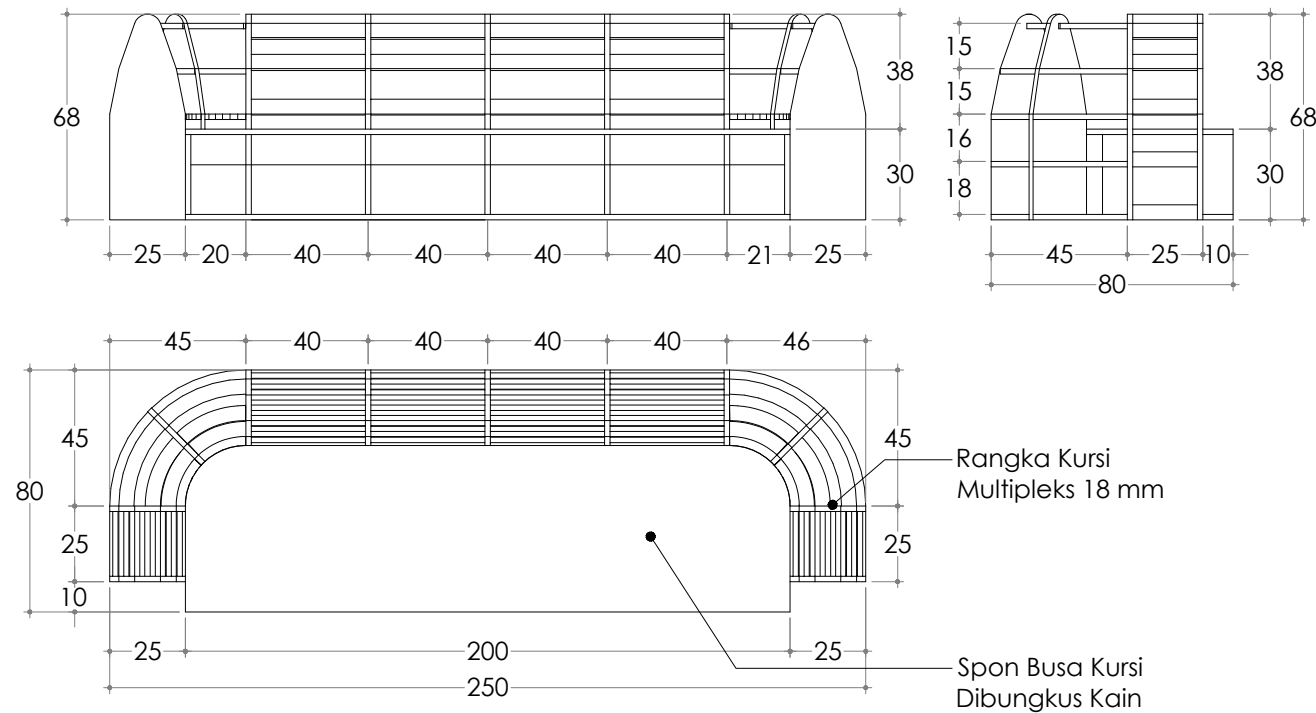

Gambar Detail:
PRABOT 01
Skala 1 : 25

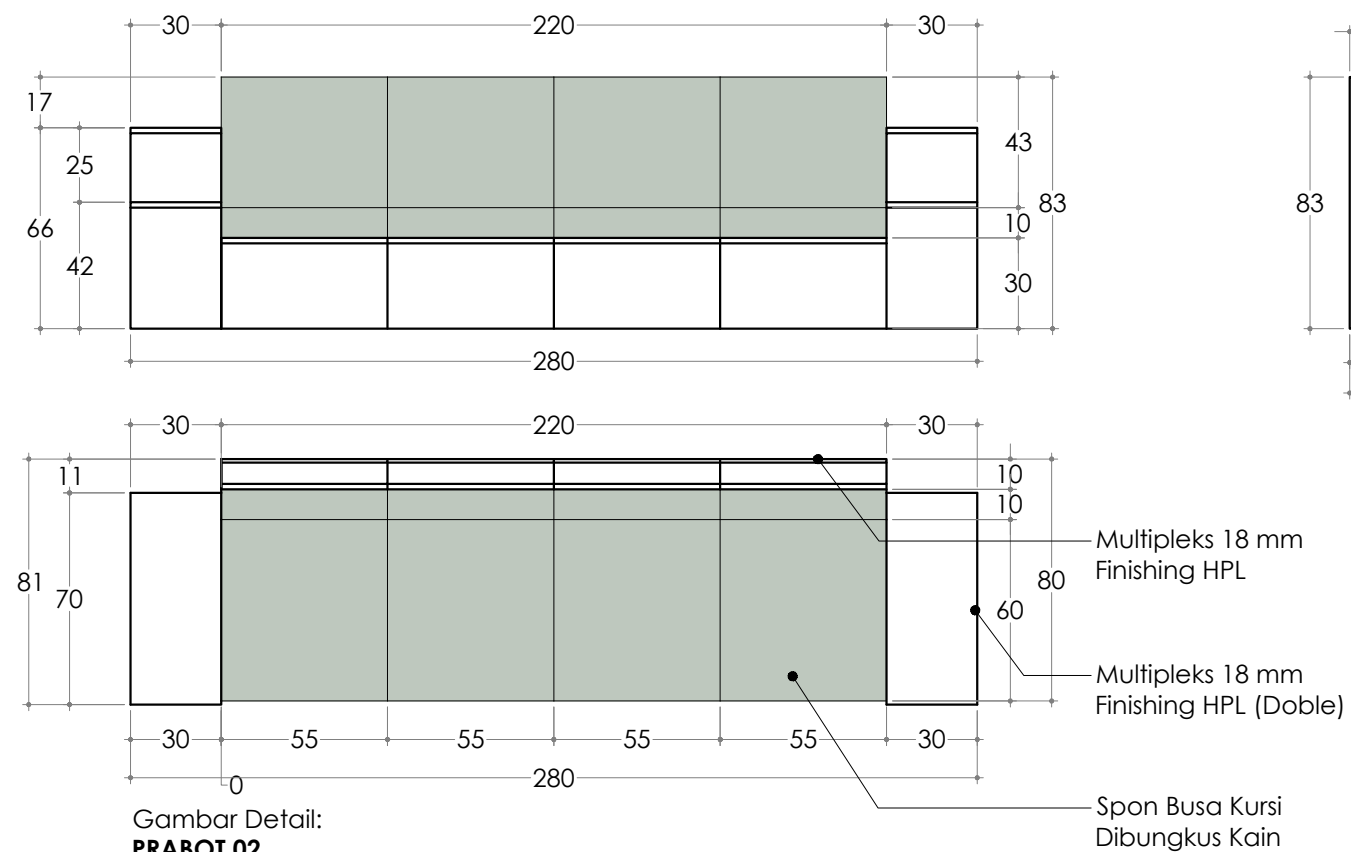

Gambar Detail:
PRABOT 02
Skala 1 : 25



KEMENTERIAN PENDIDIKAN, KEBUDAYAAN,
RISET DAN TEKNOLOGI
DITJEN PENDIDIKAN TINGGI
UNIVERSITAS TADULAKO
Jl. Soekarno Hatta KM.9, Palu - Sulawesi Tengah

KEGIATAN :

**PERENCANAAN INTERIOR RUANG
VIP DAN CAFETERIA
GEDUNG AUDITORIUM**

LOKASI :

**KAMPUS BUMI TADULAKO TONDO
UNIVERSITAS TADULAKO**

KONSULTAN PERANCANGAN :



CATATAN :

TENAGA AHLI & PENDUKUNG :	TTD / PARAF
Team Leader BAHARUDIN BASRI, S.Ars	
Interior FEBRIANSYAH RAUF, IAI	
Drafter Cad ALAN ASHARI, S.Ars	
Drafter 3D TRISNO YUWONO, ST	
Surveyor RAHADHIAN RACHMATZACH, S.Ars	
Asisten Estimator FUAD, A.Md	

JUDUL GAMBAR		SKALA
ILUSTRASI PRABOT (01 & 02)		-
KODE GBR	NO. LBR	JML. LBR.
ARS	101	180

Spon Busa Kursi
Dibungkus Kain

Multipleks 18 mm + Medium
Density Fiberboard (MDF)
3 mm + Finishing HPL

Multipleks 18 mm + Medium
Density Fiberboard (MDF)
3 mm + Finishing HPL

Spon Busa Kursi
Dibungkus Kain

Rangka Kursi
Multipleks 18 mm

Multipleks 18 mm + Medium
Density Fiberboard (MDF)
3 mm + Finishing HPL

Gambar Detail:
ISOMETRI PRABOT 02
Non Skala

Gambar Detail:
ISOMETRI PRABOT 01
Non Skala