

PERENCANAAN PEKERJAAN PENATAAN LANDSCAPE AULA KEDOKTERAN DAN LANDSCAPE ASRAMA UNIVERSITAS TADULAKO

DETAIL ENGINEERING DESIGN (DED)


LOKASI:
KAMPUS BUMI TADULAKO TONDO
UNIVERSITAS TADULAKO

TAHUN:


2025

CONSULTAN PERENCANA :



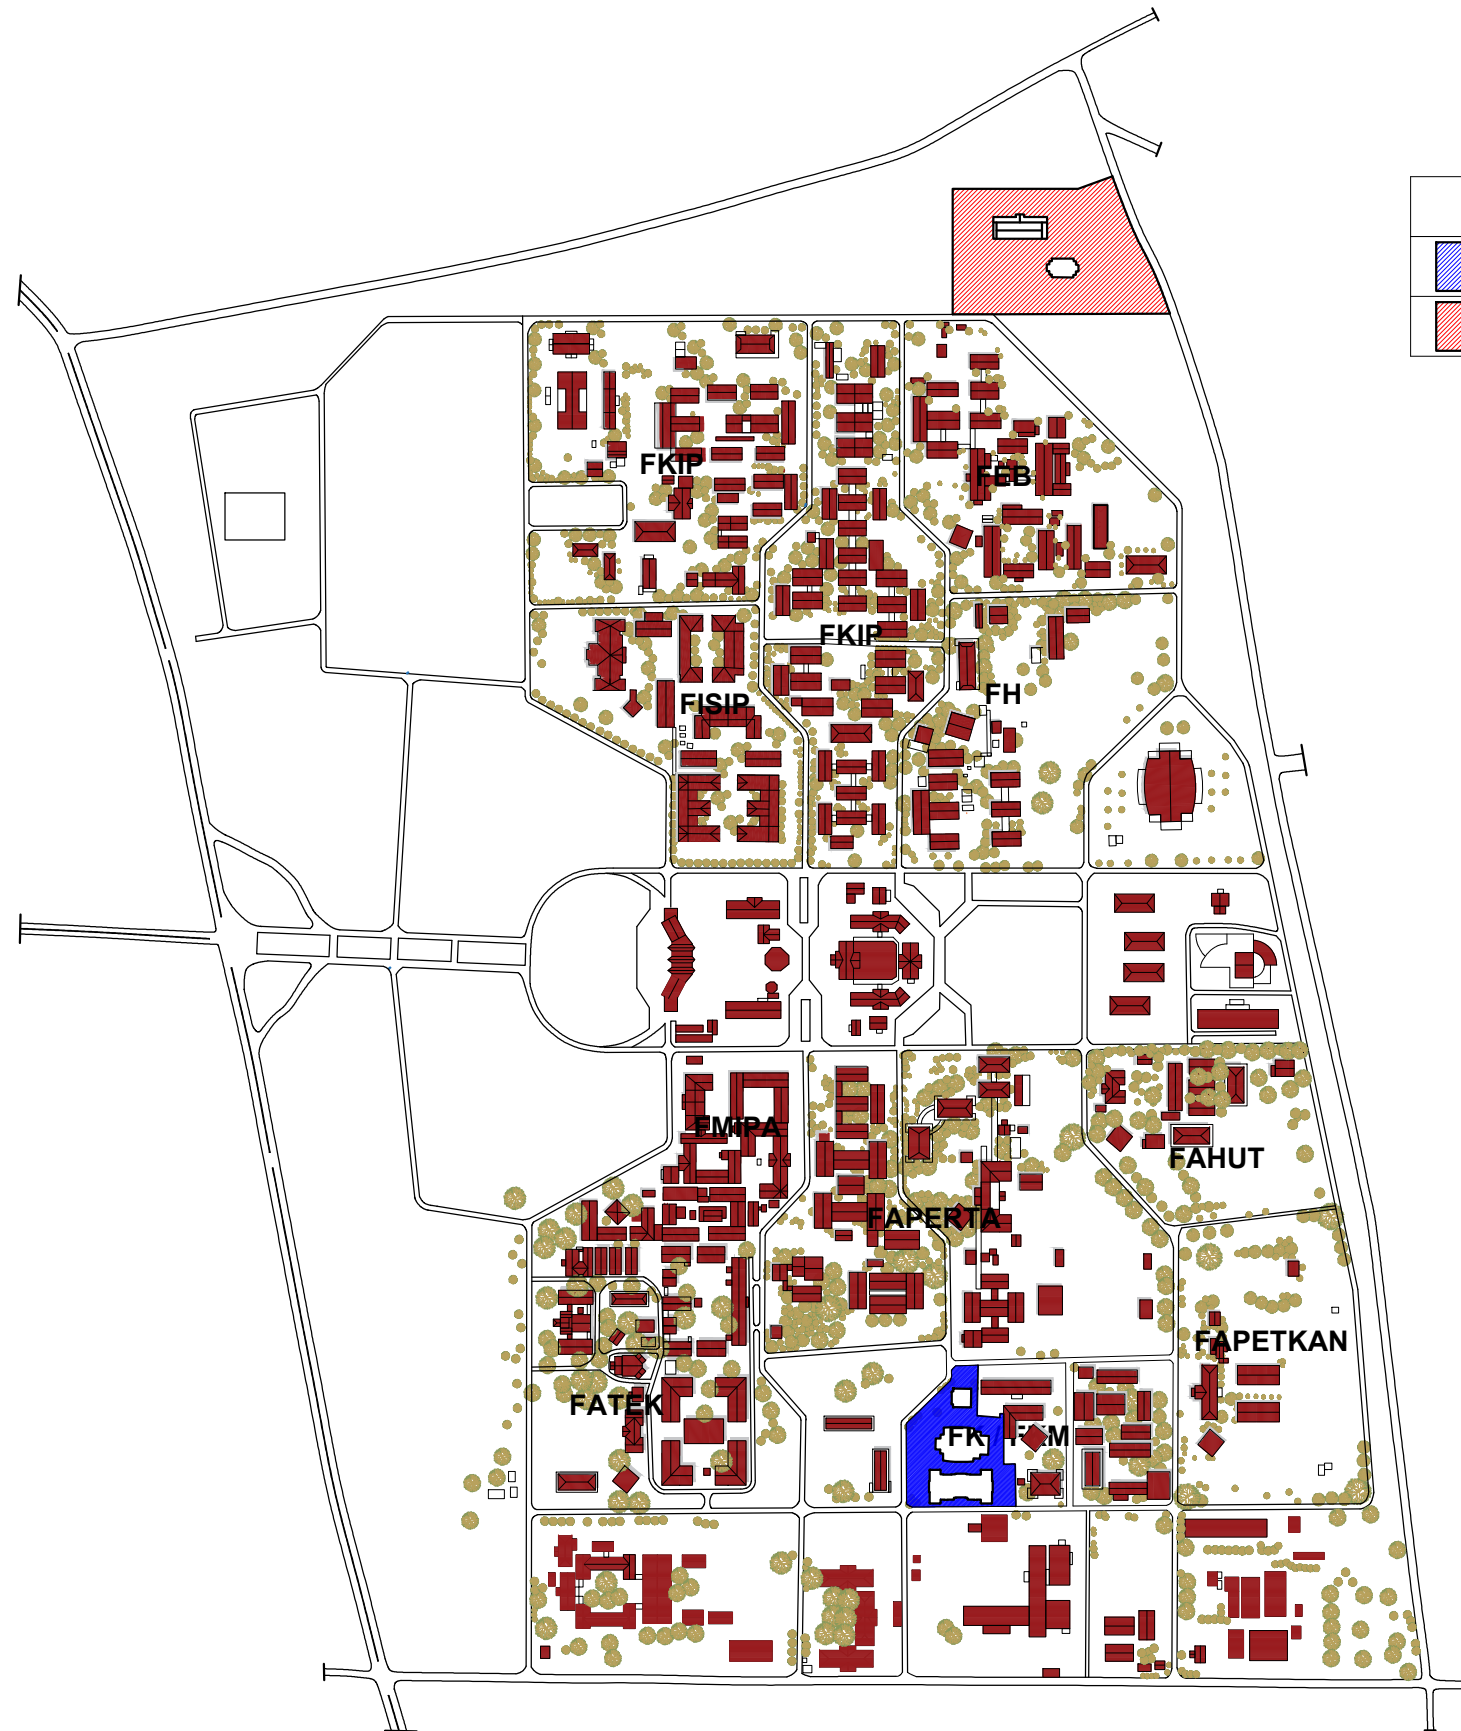

Gambar Rencana :
MASTERPLAN UNTAD TITIK RENCANA AREA LANDSCAPE
 Skala 1:7000

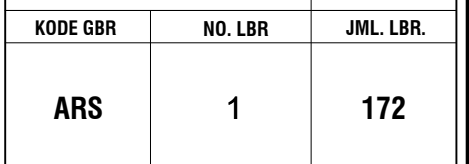

PERENCANAAN PEKERJAAN PENATAAN LANDSCAPE AULA KEDOKTERAN DAN LANDSCAPE ASRAMA UNIVERSITAS TADULAKO

DETAIL ENGINEERING DESIGN (DED) LANDSCAPE AULA KEDOKTERAN


LOKASI:
KAMPUS BUMI TADULAKO TONDO
UNIVERSITAS TADULAKO


TAHUN:

2025

CONSULTAN PERENCANA :



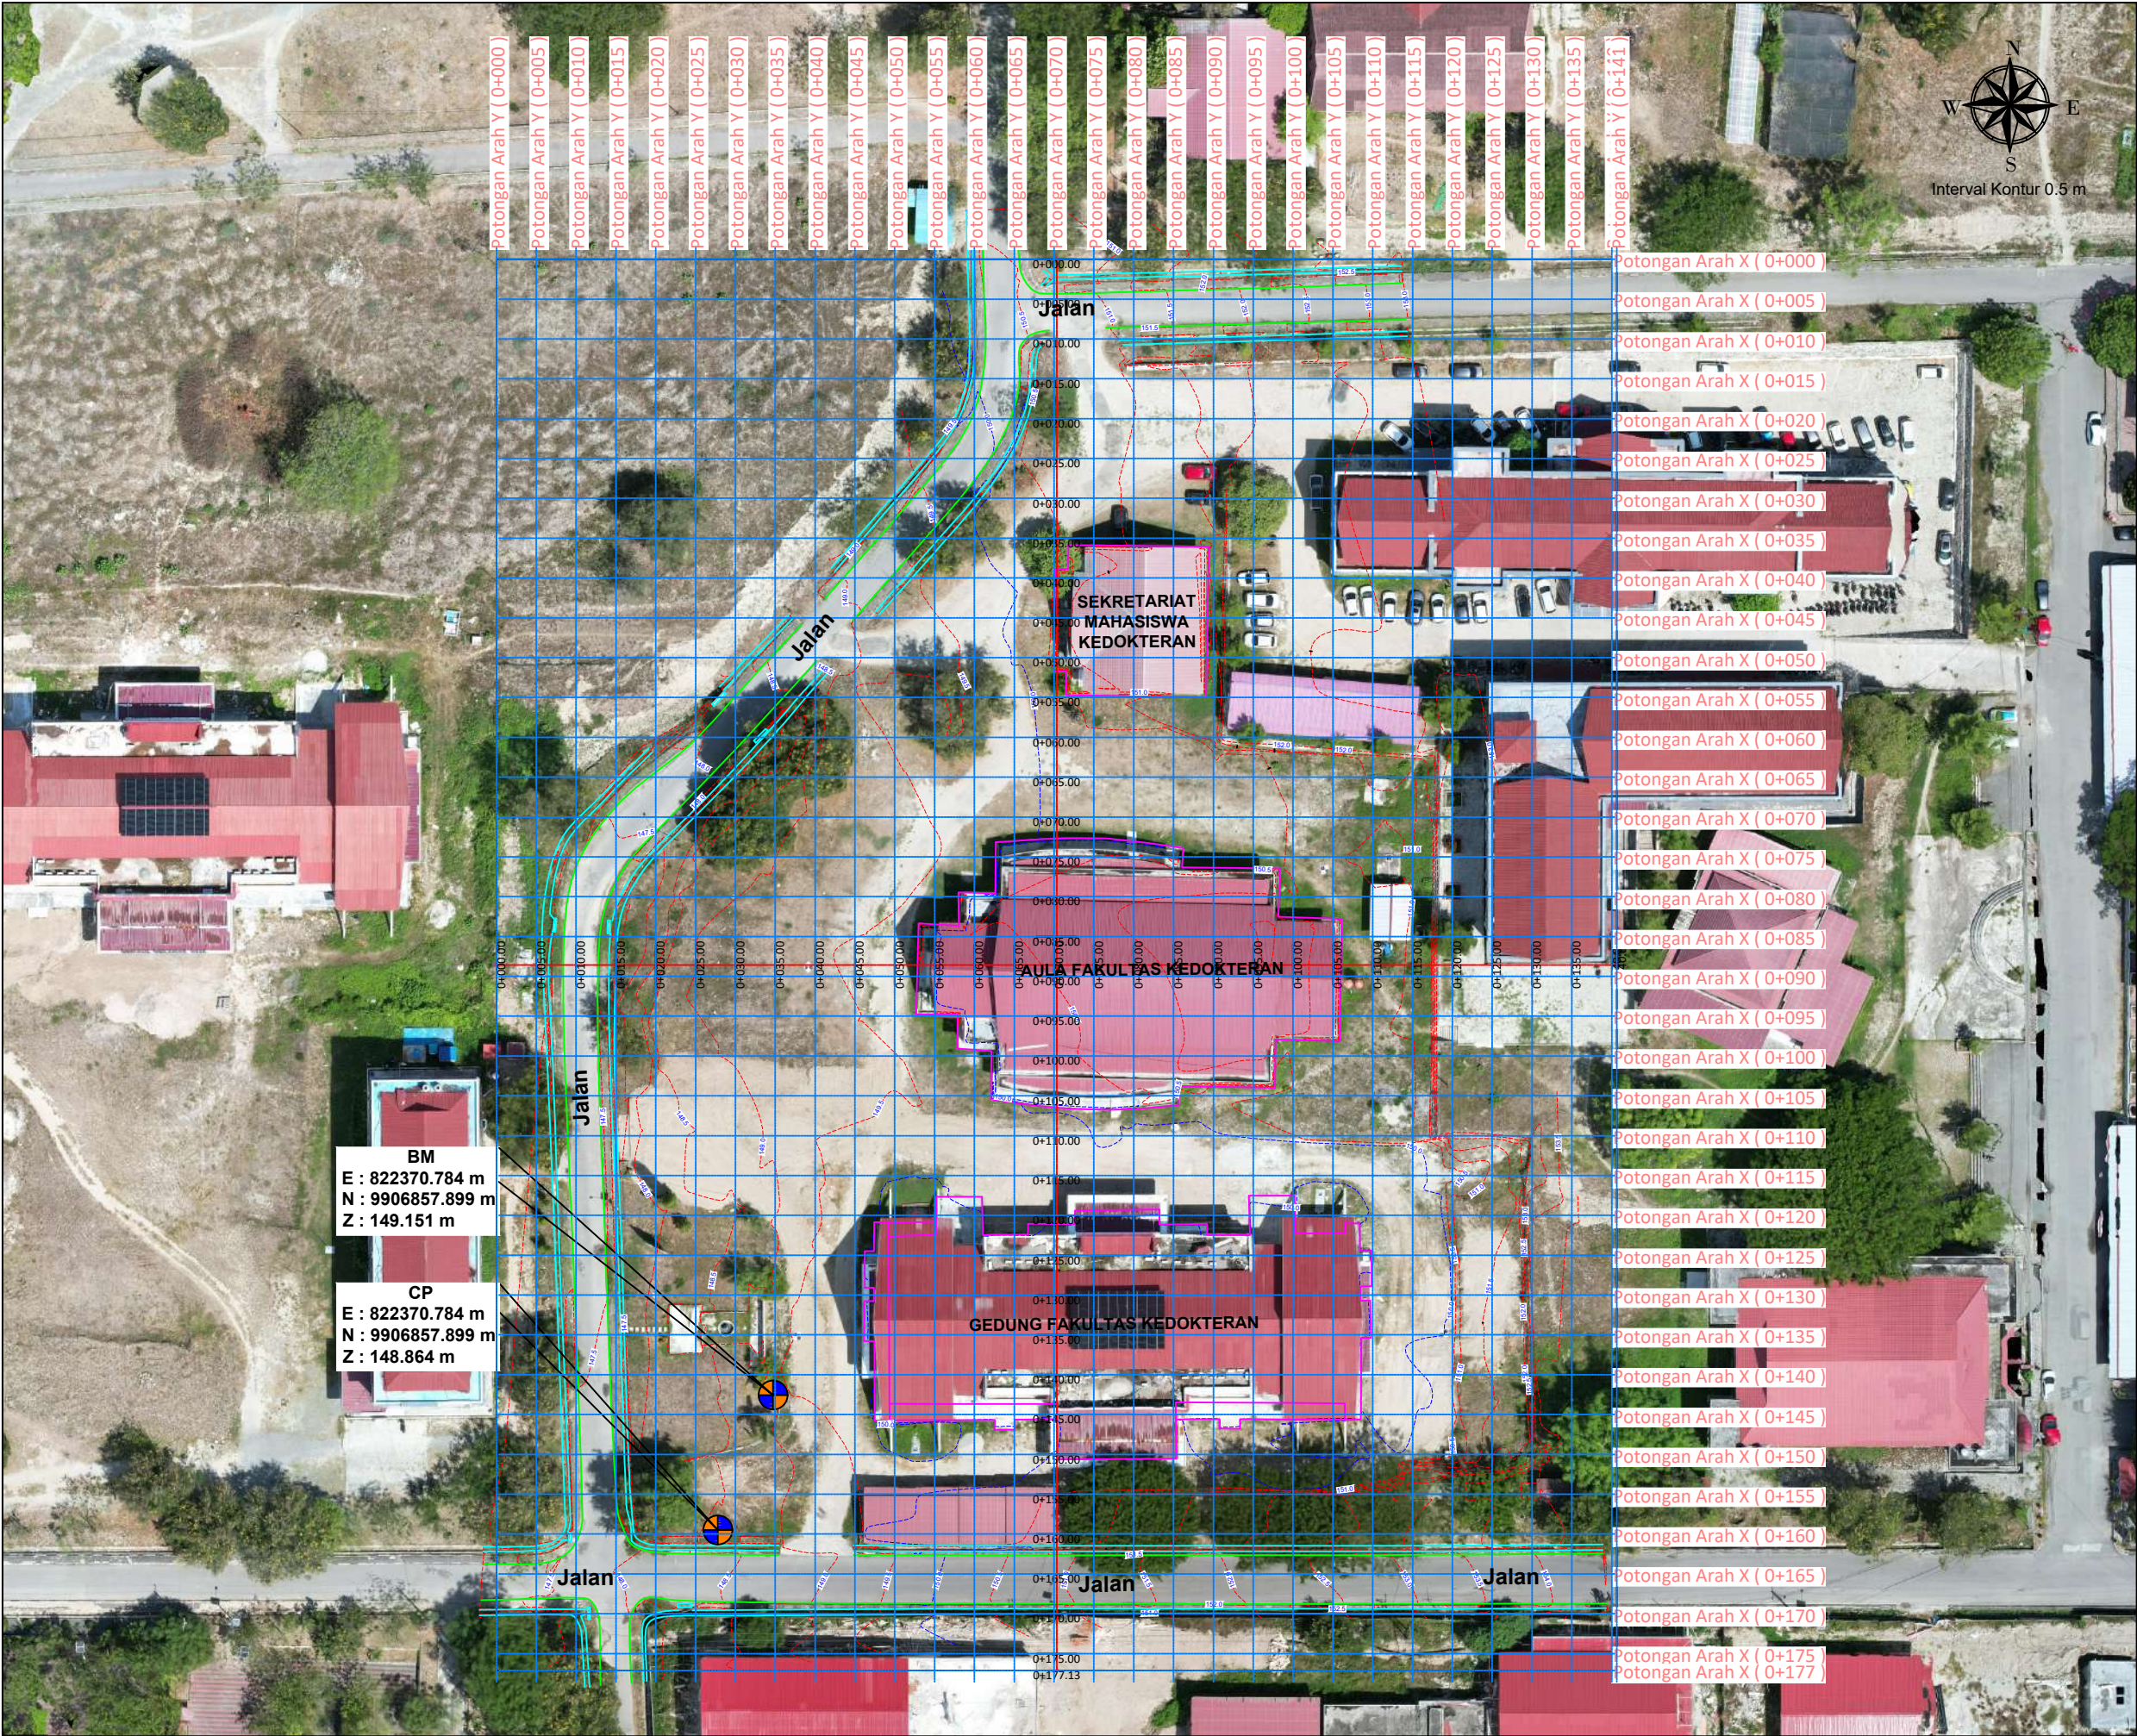

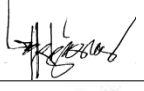 KEMENTERIAN PENDIDIKAN, KEBUDAYAAN, RISET DAN TEKNOLOGI DITJEN PENDIDIKAN TINGGI UNIVERSITAS TADULAKO Jl. Soekarno Hatta KM.9. Palu - Sulawesi Tengah		
NAMA KEGIATAN : PERENCANAAN PEKERJAAN PENATAAN LANDSCAPE AULA KEDOKTERAN DAN LANDSCAPE ASRAMA UNIVERSITAS TADULAKO		
LOKASI : KAMPUS BUMI TADULAKO TONDO UNIVERSITAS TADULAKO		
TAHUN : 2025		
MENGETAHUI : PEJABAT PEMBUAT KOMITMEN (PPK) TASWIN, S.Sos., M.A.P NIP. 197304062002121001		
KONSULTAN PERANCANGAN :  PT PRISMA KARYA UTAMA CONSTRUCTION MANAGEMENT AND SUPERVISION OF BUILDING CONSTRUCTION Jalan Bawaring No.17, Antapant Kibul, Kec. Antapant, Kota Bangor, 40294 Telp: 0271-5250444, Faksimile: 0271-5250444, Email: prisma.karya.utama@gmail.com		
CATATAN : □ = BANGUNAN ~ = KONTUR --- = BATAS LAHAN ● = BM / CP — = JALAN		
TENAGA AHLI & PENDUKUNG :		TTD. / PARAF
Team Leader FRANS ASTRID LATONGKI, ST.		
Ahli Estimator IRJAN, ST.		
Ahli K3 Konstruksi AUFANDI, ST.		
JUDUL GAMBAR		SKALA
TOPOGRAFI		1:800
KODE GBR	NO. LBR	JML. LBR.
TPR	001	176