



GAMBAR KERJA

**PERENCANAAN GEDUNG SATUAN PENGAMANAN
MENJADI TEMPAT PENYIMPANAN UNTAD DAN GEDUNG
KOPERASI MENJADI PUSAT INOVASI UMKM MAHASISWA**



BATARANUSANTARA
engineering consultant

JL. Kelor No. 191 Palu, Sulawesi tengah | E-MAIL : batara.nusantara.cv@gmail.com



Gambar Rencana :
ILUSTRASI BANGUNAN
NTS



KEMENTERIAN PENDIDIKAN TINGGI, SAINS, DAN TEKNOLOGI
UNIVERSITAS TADULAKO
Jl. Soekarno Hatta Kilometer 9 Tondo, Mantikulore, Palu, 94119
Surel: untad@untad.ac.id Laman https://untad.ac.id

NAMA KEGIATAN

PERENCANAAN PENINGKATAN FUNGSI
GEDUNG SATUAN PENGAMAN
MENJADI TEMPAT PENYIMPANAN UNTAD

LOKASI

KAMPUS BUMI TADULAKO, TONDO KOTA PALU
TAHUN ANGGARAN
2025

MENGETAHUI
PEJABAT PEMBUAT KOMITMEN (PPK)

TASWIN, S.Sos., M.A.P
NIP. 197304062002121001


KONSULTAN PERENCANA



BATARANUSANTARA
engineering consultant
Jl. Soekarno 111 Palu, Sulawesi Tengah 91514 - Indonesia
batara@bataranusantara.com

CATATAN :

TENAGA AHLI PENDUKUNG		TTD
TEAM LEADER BAHARUDIN BASRI, S.Ars		
AHLI STRUKTUR INDRA PURNAMA PUTRA, ST		
AHLI MEP MOH.SYARIF HIDAYATULLAH, ST		
AHLI ESTIMATOR ACANG JAYA USMAN, ST		
AHLI K3 KONSTRUKSI MUHAMMAD RAMDANI, S.Ars		
JUDUL GAMBAR	SKALA	
KD. GBR	NO. LBR	JML. LBR
ARS	2	196

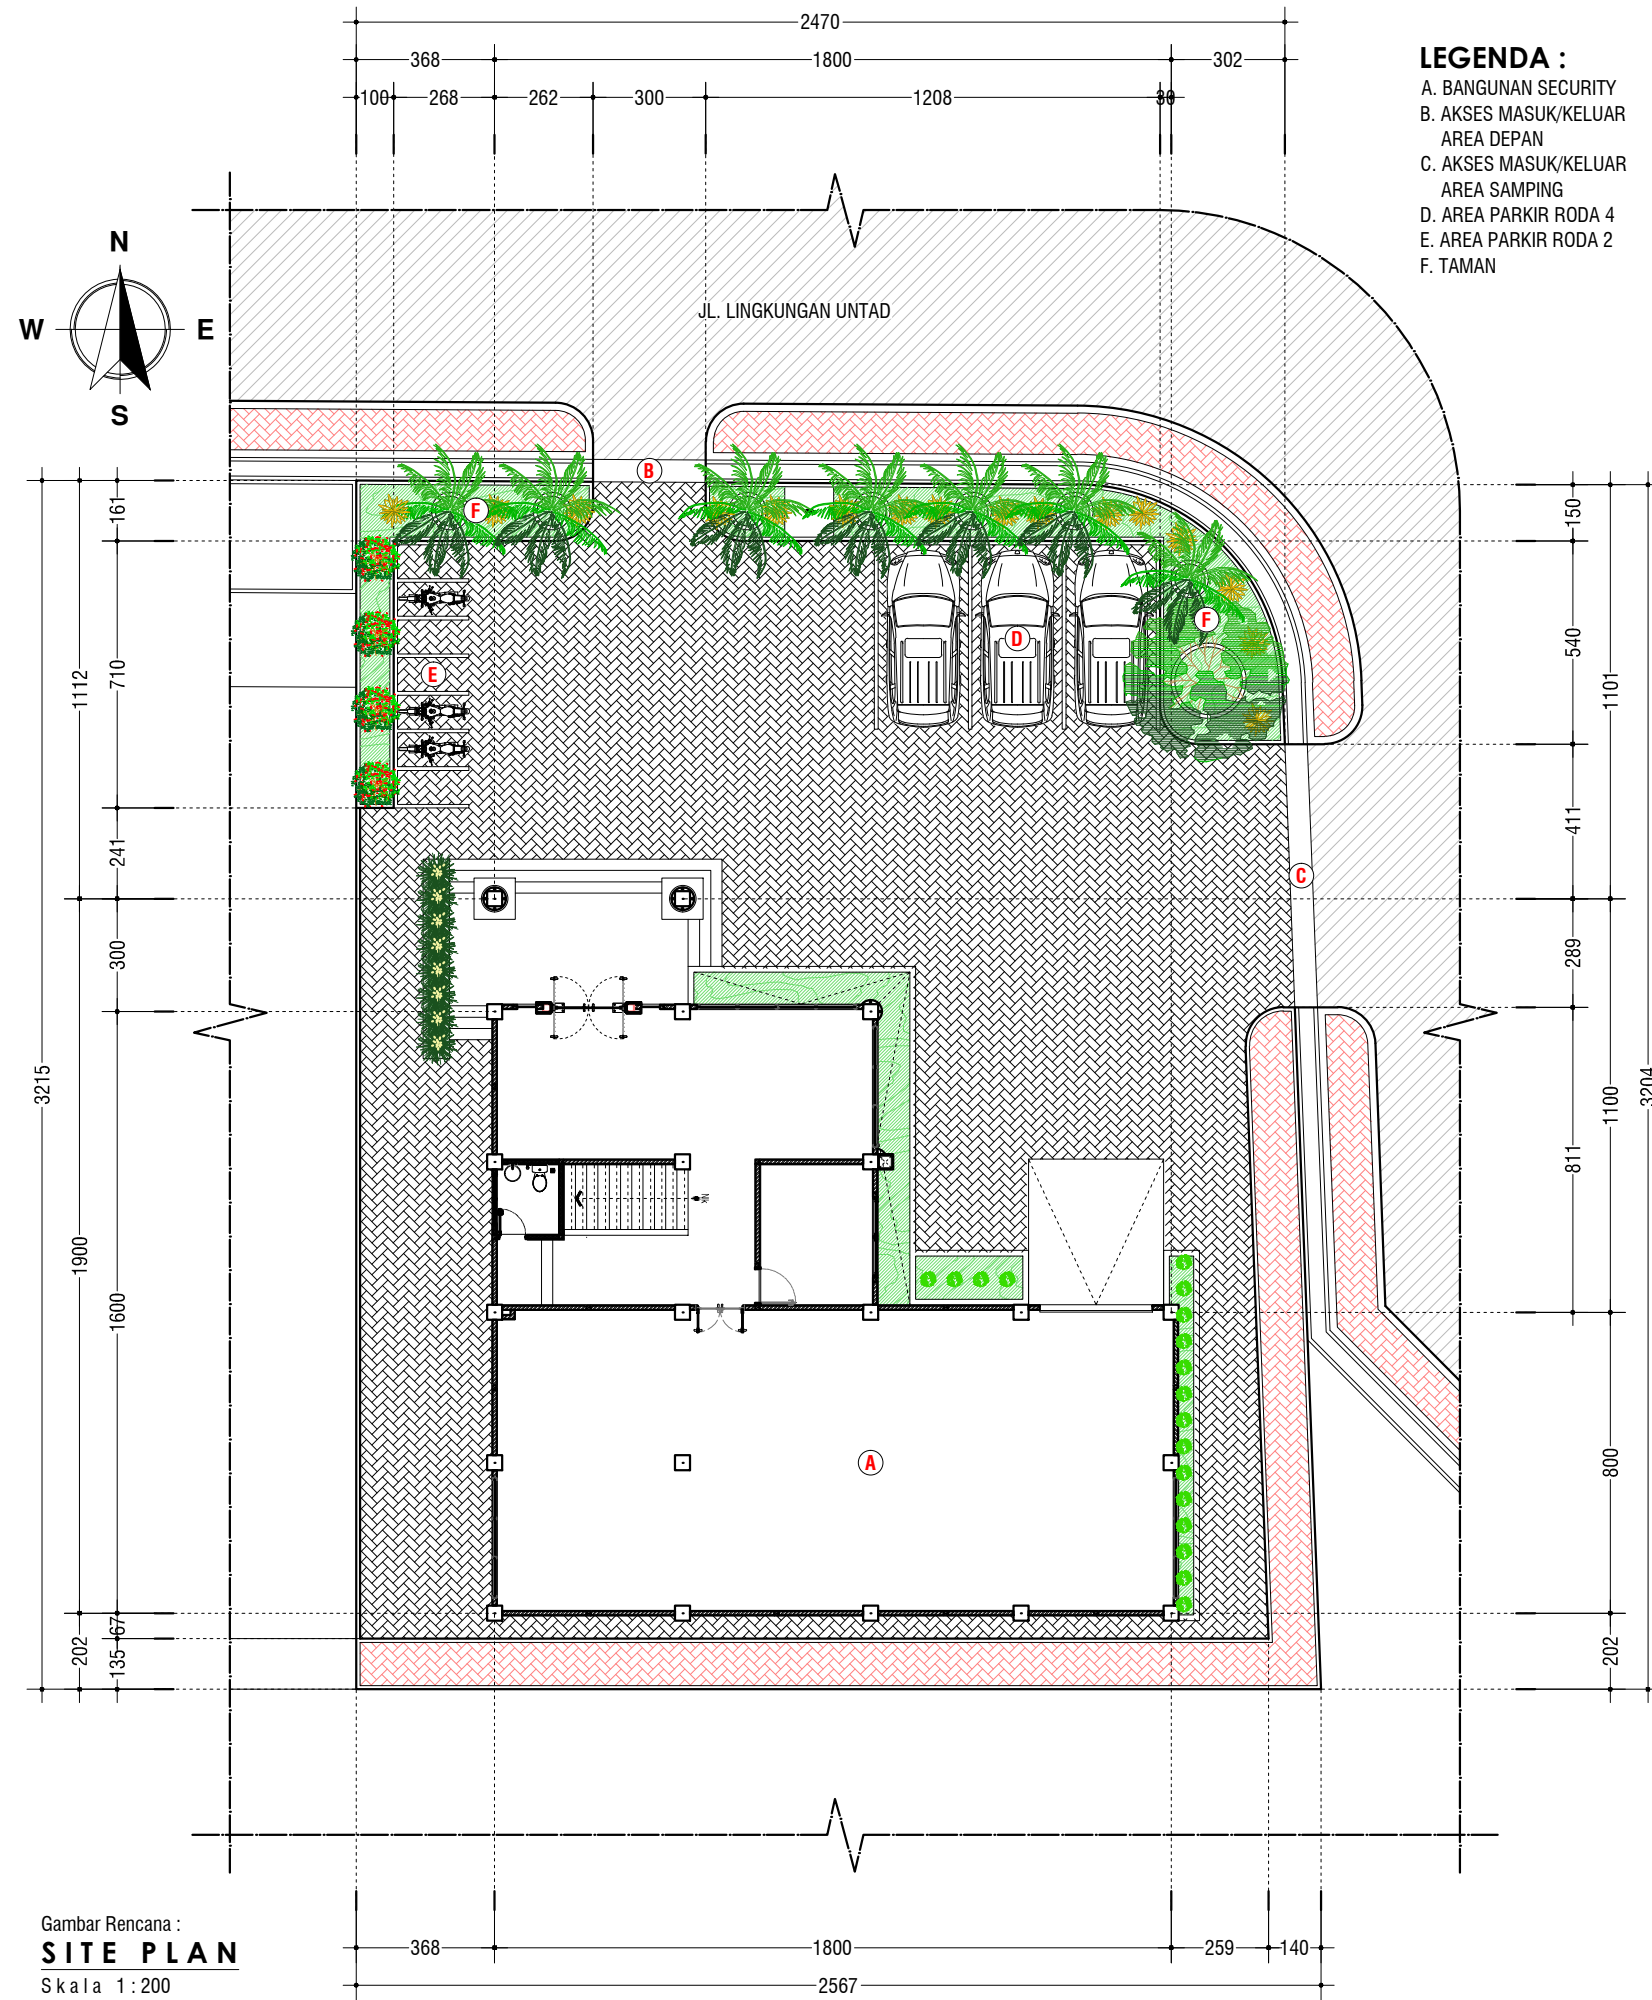

KEMENTERIAN PENDIDIKAN TINGGI, SAINS, DAN TEKNOLOGI
UNIVERSITAS TADULAKO
Jl. Soekarno Hatta Kilometer 9 Tondo, Mantikulore, Palu, 94119
Surel: untad@untad.ac.id Laman https://untad.ac.id

NAMA KEGIATAN

PERENCANAAN PENINGKATAN FUNGSI
GEDUNG SATUAN PENGAMAN
MENJADI TEMPAT PENYIMPANAN UNTAD

LOKASI

KAMPUS BUMI TADULAKO, TONDO KOTA PALU
TAHUN ANGGARAN
2025

MENGETAHUI
PEJABAT PEMBUAT KOMITMEN (PPK)

[Signature]

TASWIN, S.Sos., M.A.P
NIP. 197304062002121001

KONSULTAN PERENCANA



CATATAN :

TENAGA AHLI PENDUKUNG

TTD

TEAM LEADER
BAHARUDIN BASRI, S.Ars

[Signature]

AHLI STRUKTUR
INDRA PURNAMA PUTRA, ST

[Signature]

AHLI MEP
MOH.SYARIF HIDAYATULLAH, ST

[Signature]

AHLI ESTIMATOR
ACANG JAYA USMAN, ST

[Signature]

AHLI K3 KONSTRUKSI
MUHAMMAD RAMDANI, S.Ars

[Signature]

JUDUL GAMBAR

SKALA

KD. GBR	NO. LBR	JML. LBR
ARS	18	196